Materiali – Progr.0+360.00

Materiale	Area (m²)	Vol. (m³)
Rilevato	68.85	207.70
Scavo	0.00	0.00
Scotico	6.88	20.87
Terreno vegetale	3.35	10.15

Sez. 19
Progr.: 0+360.00
Scala : 1:200
Q.Rif. : 0.00

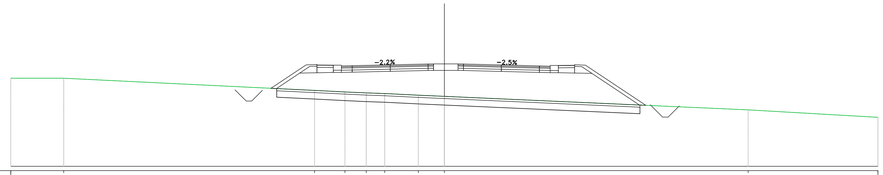

| | | |