Materiali – Progr.0+981.08		
Materiale	Area (m²)	Vol. (m³)
Rilevato	74.18	79.31
Scavo	0.00	0.00
Scotico	5.44	5.84
Terreno vegetale	2.10	2.25

Sez. PG_07
Progr.: 0+981.08
Scala : 1:200
Q.Rif. : 0.00

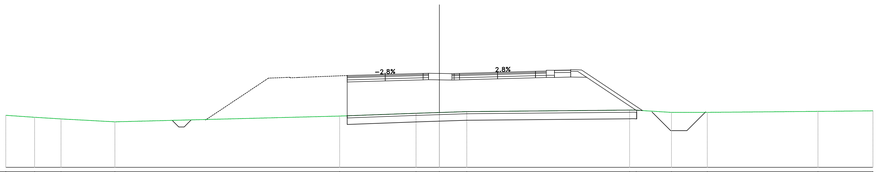

| | | |