Materiali – Progr.1+521.05		
Materiale	Area (m²)	Vol. (m³)
Rilevato	225.25	236.32
Scavo	0.00	0.00
Scotico	7.44	7.81
Terreno vegetale	4.89	5.13

Sez. PG_11
Progr.: 1+521.05
Scala : 1:200
Q.Rif. : 9.00

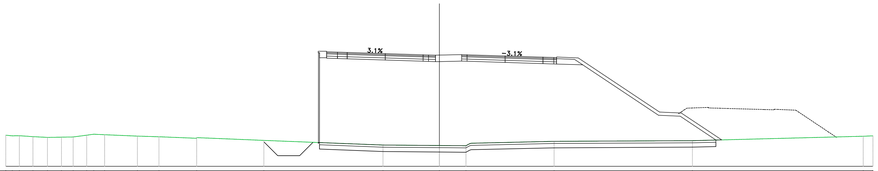

Materiali – Progr.1+576.83		
Materiale	Area (m²)	Vol. (m³)
Rilevato	211.57	1084.66
Scavo	0.00	0.00
Scotico	9.39	48.80
Terreno vegetale	8.83	44.12

Sez. PG_12
Progr.: 1+576.83
Scala : 1:200
Q.Rif. : 10.00

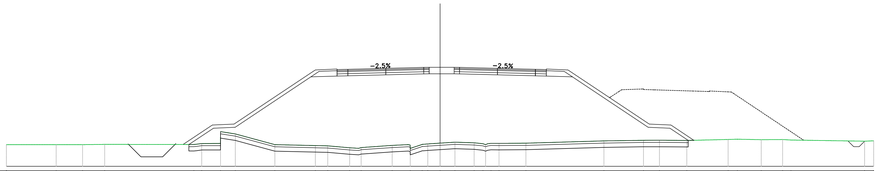

Materiali – Progr.1+540.00		
Materiale	Area (m²)	Vol. (m³)
Rilevato	211.89	4114.78
Scavo	0.00	0.00
Scotico	7.15	136.47
Terreno vegetale	4.81	89.13

Sez. 78
Progr.: 1+540.00
Scala : 1:200
Q.Rif. : 10.00

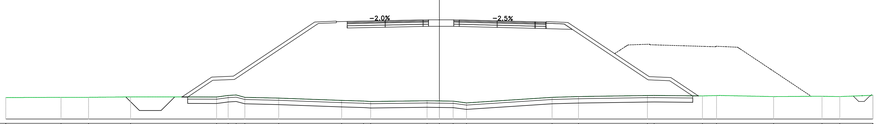

Materiali – Progr.1+580.00		
Materiale	Area (m²)	Vol. (m³)
Rilevato	208.48	666.75
Scavo	0.00	0.00
Scotico	9.32	29.70
Terreno vegetale	8.71	27.83

Sez. 80
Progr.: 1+580.00
Scala : 1:200
Q.Rif. : 10.00

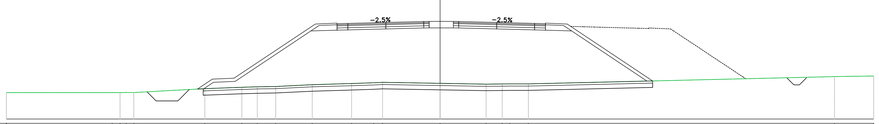

Materiali – Progr.1+560.00		
Materiale	Area (m²)	Vol. (m³)
Rilevato	198.50	4088.18
Scavo	0.00	0.00
Scotico	6.84	139.89
Terreno vegetale	4.70	93.48

Sez. 79
Progr.: 1+560.00
Scala : 1:200
Q.Rif. : 10.00

Materiali – Progr.1+600.00		
Materiale	Area (m²)	Vol. (m³)
Rilevato	174.70	3851.82
Scavo	0.00	0.00
Scotico	9.06	183.80
Terreno vegetale	8.24	169.47

Sez. 81
Progr.: 1+600.00
Scala : 1:200
Q.Rif. : 10.00

Materiali – Progr.1+571.87		
Materiale	Area (m²)	Vol. (m³)
Rilevato	226.48	2522.97
Scavo	0.00	0.00
Scotico	9.51	97.64
Terreno vegetale	8.99	81.28

Sez. 0S_11_B
Progr.: 1+571.87
Scala : 1:200
Q.Rif. : 10.00

Materiali – Progr.1+620.00		
Materiale	Area (m²)	Vol. (m³)
Rilevato	158.06	3327.60
Scavo	0.00	0.00
Scotico	8.40	174.60
Terreno vegetale	7.11	153.56

Sez. 82
Progr.: 1+620.00
Scala : 1:200
Q.Rif. : 10.00

GRUPPO FS ITALIANE

Direzione Progettazione e Realizzazione Lavori

S.S.291 "Della Nurra"
Lavori di costruzione del Lotto 1 da Alghero ad Olmedo, in località bivio cantoniera di Rudas (completamento collegamento Alghero–Sassari) e del Lotto 4 tra bivio Olmedo e l'aeroporto di Alghero –Fertilia (bretella per l'aeroporto)

PROGETTO ESECUTIVO — COD. CA29

PROGETTAZIONE: ATI: VIA - SERING - VDP - BRENG

PROGETTISTA E RESPONSABILE DELL'INTEGRAZIONE DELLE PRESTAZIONI SPECIALISTICHE:
Dott. Ing. Giovanni Piazza (Ord. Ing. Prov. Roma A27296)

RESPONSABILE D'AREA
Responsabile Tracciato stradale: Dott. Ing. Massimo Capasso (Ord. Ing. Prov. Roma 28037)
Responsabile Idraulica: Dott. Ing. Giovanni Piazza (Ord. Ing. Prov. Roma 27296)
Responsabile Idraulica, Geotecnica e Impianti: Dott. Ing. Sergio Di Maio (Ord. Ing. Prov. Palermo 2872)
Responsabile Ambiente: Dott. Ing. Francesco Ventura (Ord. Ing. Prov. Roma 14662)

MANDATARIA: ViA INGEGNERIA

MANDANTE: SERING INGEGNERIA

GEOLOGO:
Dott. Geol. Enrico Curcuruto (Ord. Geo. Regione Sicilia 966)

COORDINATORE SICUREZZA IN FASE DI PROGETTAZIONE:
Dott. Ing. Sergio Di Maio (Ord. Ing. Prov. Palermo 2872)

COORDINATORE ATTIVITA' DI PROGETTAZIONE:
Dott. Ing. Mariabeniamino Merendino (Ord. Ing. Prov. Roma A28481)

MANDANTE: VDP

MANDANTE: BRENG BRIDGE ENGINEERING

VISTO: IL RESPONSABILE DEL PROCEDIMENTO:
Dott. Ing. Salvatore Campione

PIAZZA GIOVANNI PIAZZA Ordine degli Ingegneri della Provincia di Palermo Ingegnere Sez. A 16.05.2021 n. 5855 SEZ. A

PROGETTO STRADALE

ASSE PRINCIPALE

ASSE TIPO D

Sezioni trasversali TAV 11

CODICE PROGETTO		NOME FILE	REVISIONE	SCALA:
PROGETTO	LIV. PROG. ANNO	CA29_T01PS02TRASZ01–22_A1		
DPCA0029	E 21	CODICE ELAB. T01PS02TRASZ11	A	1:200

REV.	DESCRIZIONE	DATA	REDATTO	VERIFICATO	APPROVATO
D					
C					
B					
A	EMISSIONE	GIU. 2021	M.TOSI	M.CAPASSO	G.PIAZZA