Materiali – Progr.1+860.00		
Materiale	Area (m²)	Vol. (m³)
Rilevato	105.90	2401.57
Scavo	0.00	0.09
Scotico	6.56	136.01
Terreno vegetale	2.75	61.59

Sez. 94
Progr.: 1+860.00
Scala : 1:200
Q.Rif. : 10.00

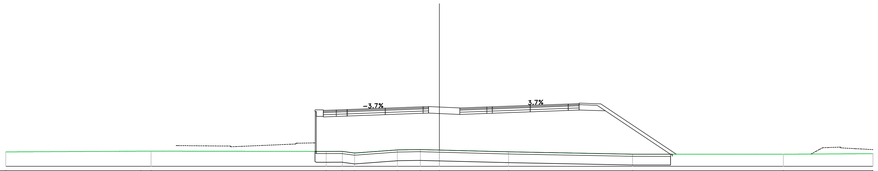

| | | |