**Materiali – Progr.2+400.00**

| Materiale | Area (m²) | Vol. (m³) |
|---|---|---|
| Rilevato | 4.62 | 58.22 |
| Scavo | 0.00 | 37.37 |
| Scotico | 3.80 | 52.48 |
| Terreno vegetale | 0.00 | 0.00 |

Sez. 121
Progr.: 2+400.00
Scala : 1:200
Q.Rif. : 10.00




**Materiali – Progr.2+420.00**

| Materiale | Area (m²) | Vol. (m³) |
|---|---|---|
| Rilevato | 2.89 | 75.17 |
| Scavo | 1.91 | 19.07 |
| Scotico | 4.84 | 88.40 |
| Terreno vegetale | 0.37 | 3.65 |

Sez. 122
Progr.: 2+420.00
Scala : 1:200
Q.Rif. : 10.00

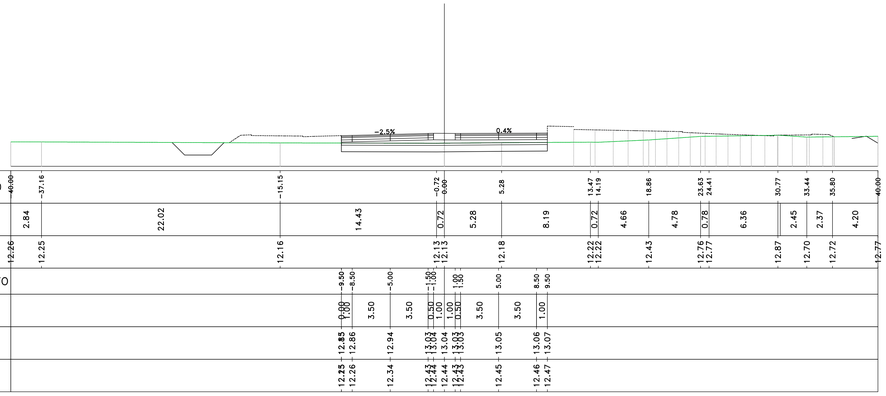


**Materiali – Progr.2+440.00**

| Materiale | Area (m²) | Vol. (m³) |
|---|---|---|
| Rilevato | 4.17 | 70.65 |
| Scavo | 5.36 | 52.89 |
| Scotico | 3.83 | 87.74 |
| Terreno vegetale | 0.95 | 13.13 |

Sez. 123
Progr.: 2+440.00
Scala : 1:200
Q.Rif. : 10.00

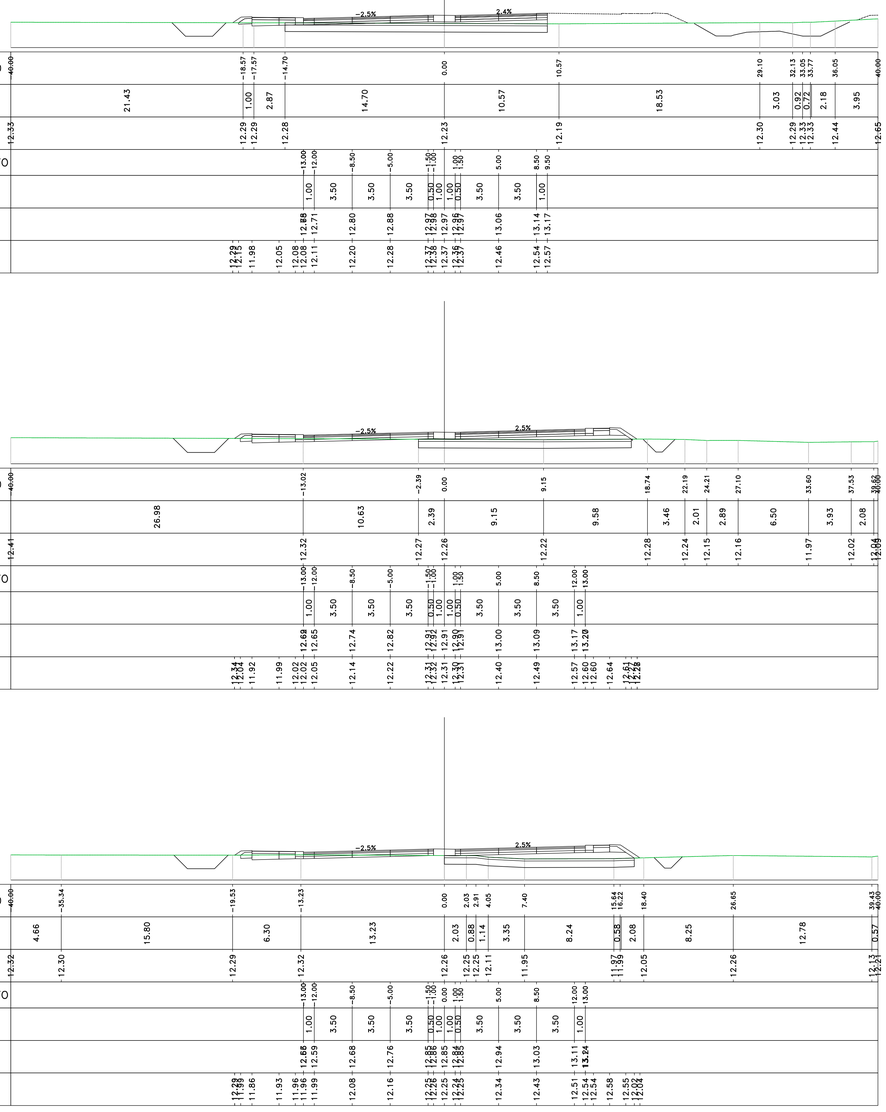


**Materiali – Progr.2+460.00**

| Materiale | Area (m²) | Vol. (m³) |
|---|---|---|
| Rilevato | 6.58 | 107.28 |
| Scavo | 4.31 | 76.68 |
| Scotico | 3.50 | 74.37 |
| Terreno vegetale | 1.04 | 19.85 |

Sez. 124
Progr.: 2+460.00
Scala : 1:200
Q.Rif. : 10.00




**Materiali – Progr.2+477.31**

| Materiale | Area (m²) | Vol. (m³) |
|---|---|---|
| Rilevato | 4.31 | 94.03 |
| Scavo | 13.04 | 63.59 |
| Scotico | 5.45 | 77.50 |
| Terreno vegetale | 0.87 | 16.47 |

Sez. RC 18
Progr.: 2+477.31
Scala : 1:200
Q.Rif. : 10.00




**Materiali – Progr.2+480.00**

| Materiale | Area (m²) | Vol. (m³) |
|---|---|---|
| Rilevato | 3.25 | 10.17 |
| Scavo | 2.52 | 7.48 |
| Scotico | 5.85 | 15.20 |
| Terreno vegetale | 0.87 | 2.33 |

Sez. 125
Progr.: 2+480.00
Scala : 1:200
Q.Rif. : 10.00

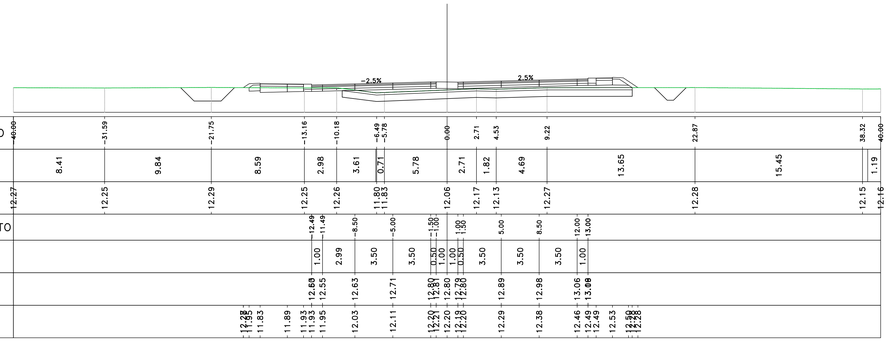


**Materiali – Progr.2+500.00**

| Materiale | Area (m²) | Vol. (m³) |
|---|---|---|
| Rilevato | 1.15 | 44.34 |
| Scavo | 5.93 | 83.62 |
| Scotico | 3.40 | 92.86 |
| Terreno vegetale | 0.89 | 17.70 |

Sez. 126
Progr.: 2+500.00
Scala : 1:200
Q.Rif. : 10.00

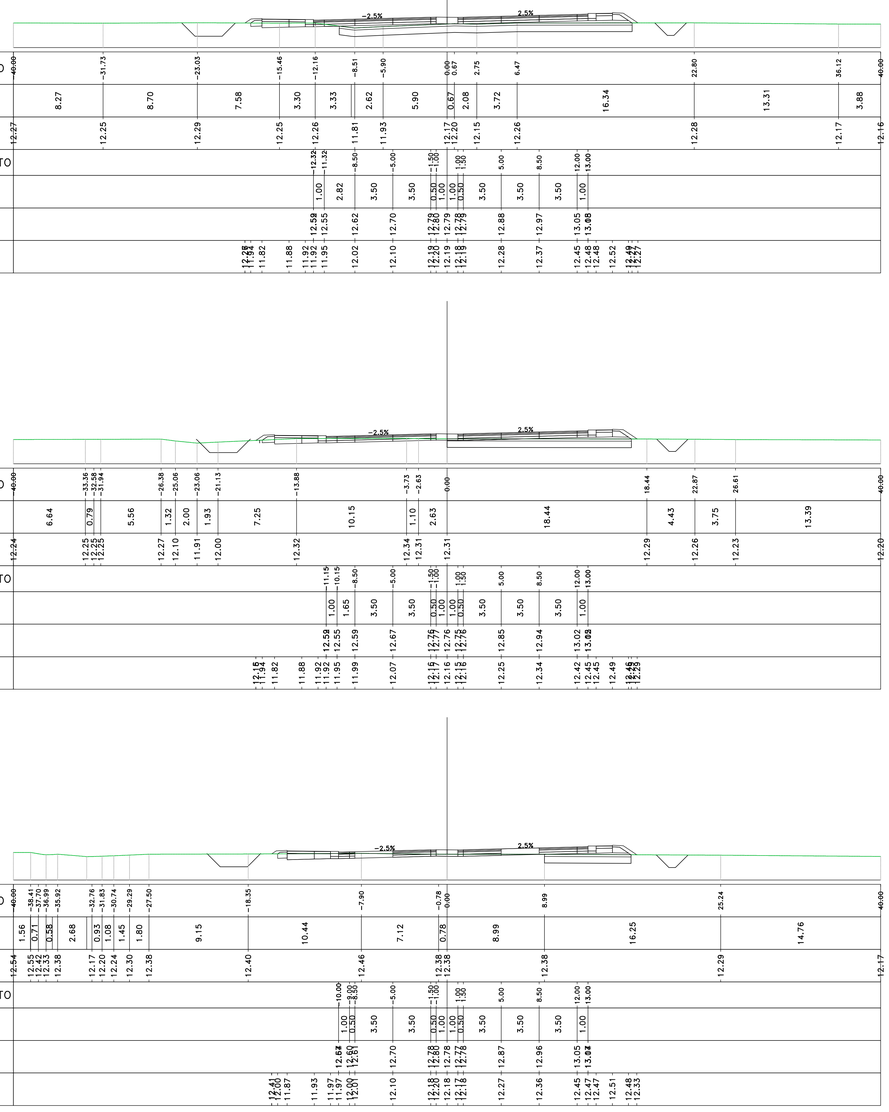


**Materiali – Progr.2+520.00**

| Materiale | Area (m²) | Vol. (m³) |
|---|---|---|
| Rilevato | 0.79 | 19.84 |
| Scavo | 7.07 | 129.01 |
| Scotico | 8.32 | 117.29 |
| Terreno vegetale | 0.78 | 16.81 |

Sez. 127
Progr.: 2+520.00
Scala : 1:200
Q.Rif. : 10.00




anas
GRUPPO FS ITALIANE

*Direzione Progettazione e Realizzazione Lavori*

S.S.291 "Della Nurra"
Lavori di costruzione del Lotto 1 da Alghero ad Olmedo, in località bivio cantoniera di Rudas (completamento collegamento Alghero–Sassari) e del Lotto 4 tra bivio Olmedo e l'aeroporto di Alghero –Fertilia (bretella per l'aeroporto)

PROGETTO ESECUTIVO — COD. CA29

PROGETTAZIONE: ATI: VIA - SERING - VDP - BRENG

PROGETTISTA E RESPONSABILE DELL'INTEGRAZIONE DELLE PRESTAZIONI SPECIALISTICHE:
*Dott. Ing. Giovanni Piazza (Ord. Ing. Prov. Roma A27296)*

RESPONSABILE D'AREA
*Responsabile Tracciato stradale: Dott. Ing. Massimo Capasso (Ord. Ing. Prov. Roma 28037)*
*Responsabile Idraulica: Dott. Ing. Giovanni Piazza (Ord. Ing. Prov. Roma 27296)*
*Responsabile Idraulica, Geotecnica e Impianti: Dott. Ing. Sergio Di Maio (Ord. Ing. Prov. Palermo 2872)*
*Responsabile Ambiente: Dott. Ing. Francesco Ventura (Ord. Ing. Prov. Roma 14662)*

MANDATARIA: VIA INGEGNERIA

MANDANTE: SERING INGEGNERIA

GEOLOGO:
*Dott. Geol. Enrico Cunsolo (Ord. Geo. Regione Sicilia 966)*

MANDANTE: vdp

MANDANTE: BRENG BRIDGE ENGINEERING

COORDINATORE SICUREZZA IN FASE DI PROGETTAZIONE:
*Dott. Ing. Sergio Di Maio (Ord. Ing. Prov. Palermo 2872)*

COORDINATORE ATTIVITA' DI PROGETTAZIONE:
*Dott. Ing. Maria Antonietta Menandino (Ord. Ing. Prov. Roma A28481)*

VISTO: IL RESPONSABILE DEL PROCEDIMENTO:
*Dott. Ing. Salvatore Campione*

PROGETTO STRADALE
ASSE PRINCIPALE
ASSE TIPO D
Sezioni trasversali TAV 18

| CODICE PROGETTO | NOME FILE | REVISIONE | SCALA: |
|---|---|---|---|
| PROGETTO: DPCA0029 E 21 (LIV. PROG. ANNO) | CA29_T01PS02TRASZ01-22_A1 | A | 1:200 |
| | CODICE ELAB.: T01PS02TRASZ18 | | |

| REV. | DESCRIZIONE | DATA | REDATTO | VERIFICATO | APPROVATO |
|---|---|---|---|---|---|
| D | | | | | |
| C | | | | | |
| B | | | | | |
| A | EMISSIONE | GIU 2021 | M.TOSI | M.CAPASSO | G.PIAZZA |