| Materiali – Progr.2+662.43 | | |
|---|---|---|
| Materiale | Area (m²) | Vol. (m³) |
| Rilevato | 0.00 | 0.00 |
| Scavo | 5.62 | 13.31 |
| Scotico | 0.00 | 0.00 |
| Terreno vegetale | 0.25 | 0.62 |

Sez. PG_20
Progr.: 2+662.43
Scala : 1:200
Q.Rif. : 10.00

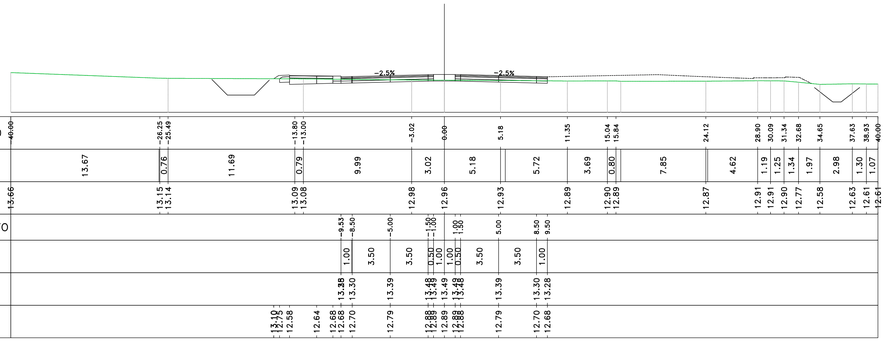


| Materiali – Progr.2+680.00 | | |
|---|---|---|
| Materiale | Area (m²) | Vol. (m³) |
| Rilevato | 0.00 | 0.00 |
| Scavo | 7.11 | 111.81 |
| Scotico | 0.00 | 0.00 |
| Terreno vegetale | 0.18 | 3.81 |

Sez. 135
Progr.: 2+680.00
Scala : 1:200
Q.Rif. : 10.00

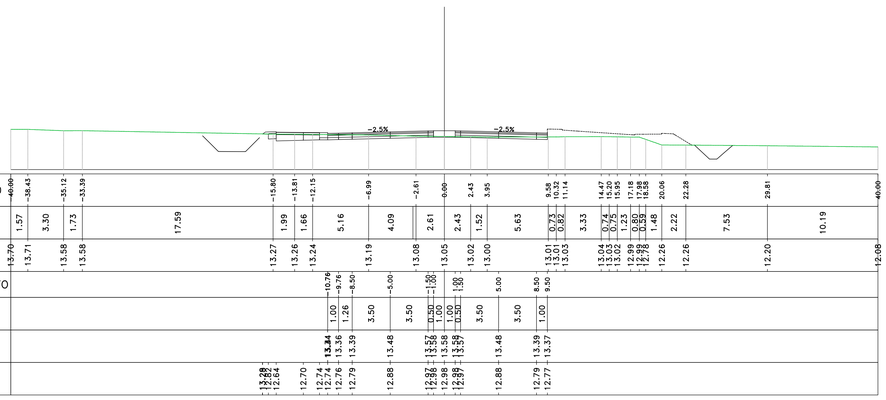


| Materiali – Progr.2+700.00 | | |
|---|---|---|
| Materiale | Area (m²) | Vol. (m³) |
| Rilevato | 1.55 | 15.50 |
| Scavo | 6.21 | 133.21 |
| Scotico | 0.43 | 4.29 |
| Terreno vegetale | 0.20 | 3.85 |

Sez. 136
Progr.: 2+700.00
Scala : 1:200
Q.Rif. : 10.00

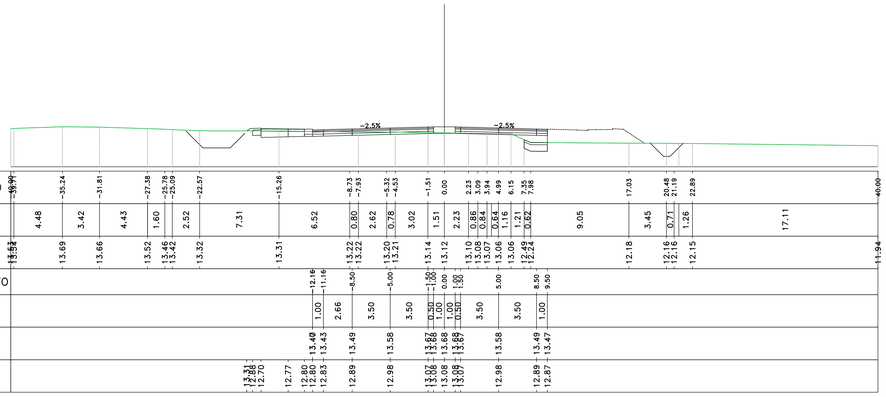


| Materiali – Progr.2+720.00 | | |
|---|---|---|
| Materiale | Area (m²) | Vol. (m³) |
| Rilevato | 10.05 | 115.98 |
| Scavo | 4.60 | 108.11 |
| Scotico | 4.99 | 54.16 |
| Terreno vegetale | 1.10 | 13.02 |

Sez. 137
Progr.: 2+720.00
Scala : 1:200
Q.Rif. : 10.00

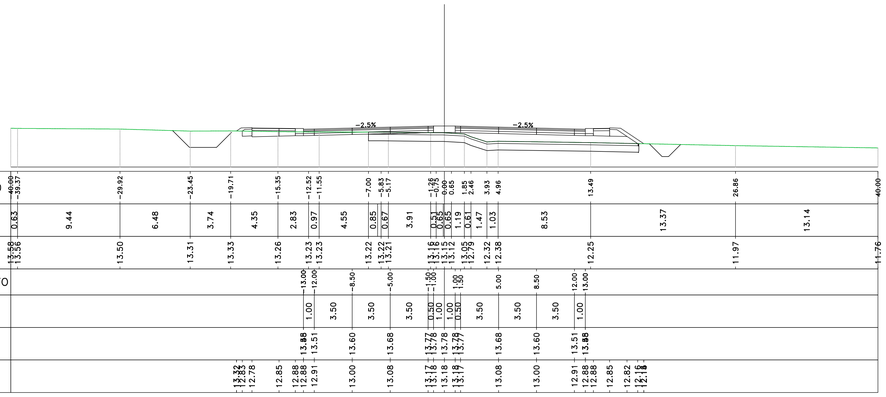


| Materiali – Progr.2+740.00 | | |
|---|---|---|
| Materiale | Area (m²) | Vol. (m³) |
| Rilevato | 17.12 | 271.68 |
| Scavo | 1.75 | 63.50 |
| Scotico | 4.81 | 97.83 |
| Terreno vegetale | 1.52 | 26.20 |

Sez. 138
Progr.: 2+740.00
Scala : 1:200
Q.Rif. : 10.00

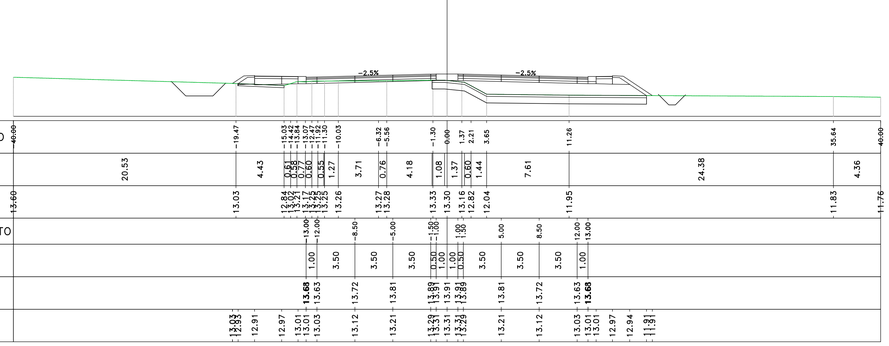


| Materiali – Progr.2+760.00 | | |
|---|---|---|
| Materiale | Area (m²) | Vol. (m³) |
| Rilevato | 22.09 | 392.08 |
| Scavo | 0.65 | 24.02 |
| Scotico | 6.68 | 114.84 |
| Terreno vegetale | 1.79 | 33.14 |

Sez. 139
Progr.: 2+760.00
Scala : 1:200
Q.Rif. : 10.00

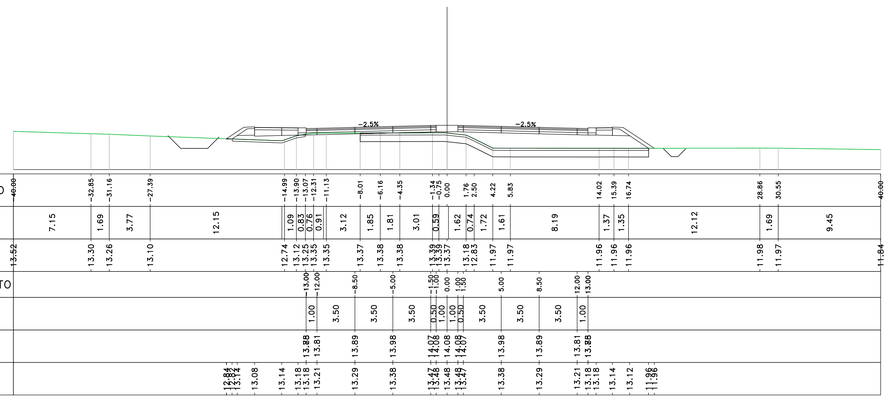


| Materiali – Progr.2+780.00 | | |
|---|---|---|
| Materiale | Area (m²) | Vol. (m³) |
| Rilevato | 25.47 | 475.56 |
| Scavo | 0.00 | 6.52 |
| Scotico | 7.86 | 145.40 |
| Terreno vegetale | 1.91 | 37.06 |

Sez. 140
Progr.: 2+780.00
Scala : 1:200
Q.Rif. : 10.00

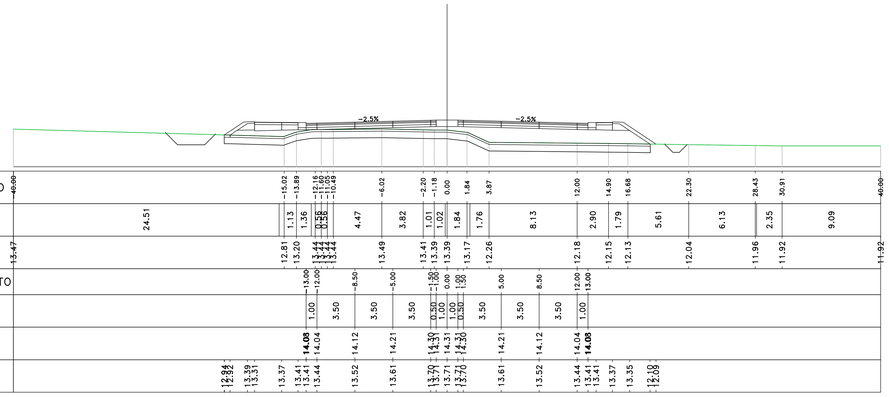


| Materiali – Progr.2+800.00 | | |
|---|---|---|
| Materiale | Area (m²) | Vol. (m³) |
| Rilevato | 28.87 | 541.24 |
| Scavo | 0.00 | 0.02 |
| Scotico | 7.86 | 157.25 |
| Terreno vegetale | 1.96 | 38.76 |

Sez. 141
Progr.: 2+800.00
Scala : 1:200
Q.Rif. : 10.00

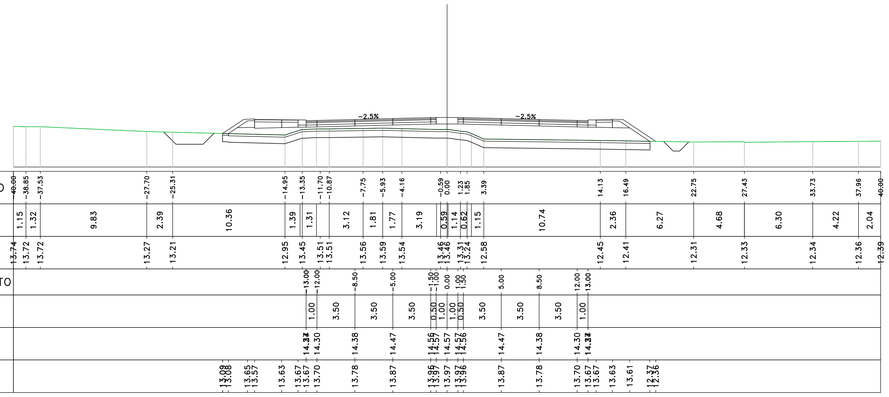


anas
GRUPPO FS ITALIANE

*Direzione Progettazione e Realizzazione Lavori*

S.S.291 "Della Nurra"
Lavori di costruzione del Lotto 1 da Alghero ad Olmedo, in località bivio cantoniera di Rudas (completamento collegamento Alghero–Sassari) e del Lotto 4 tra bivio Olmedo e l'aeroporto di Alghero –Fertilia (bretella per l'aeroporto)

PROGETTO ESECUTIVO — COD. CA29

PROGETTAZIONE: ATI: VIA - SERING - VDP - BRENG

PROGETTISTA E RESPONSABILE DELL'INTEGRAZIONE DELLE PRESTAZIONI SPECIALISTICHE:
*Dott. Ing. Giovanni Piazza (Ord. Ing. Prov. Roma A27296)*

MANDATARIA: ViA INGEGNERIA — MANDANTE: SERING INGEGNERIA

RESPONSABILE D'AREA
Responsabile Tracciato stradale: *Dott. Ing. Massimo Capasso (Ord. Ing. Prov. Roma 28037)*
Responsabile Idraulica: *Dott. Ing. Giovanni Piazza (Ord. Ing. Prov. Roma 27296)*
Responsabile Idraulica, Geotecnica e Impianti: *Dott. Ing. Sergio Di Maio (Ord. Ing. Prov. Palermo 2872)*
Responsabile Ambiente: *Dott. Ing. Francesco Ventura (Ord. Ing. Prov. Roma 14662)*

GEOLOGO:
*Dott. Geol. Enrico Curcuruto (Ord. Geo. Regione Sicilia 986)*

MANDANTE: VDP — MANDANTE: BRENG BRIDGE ENGINEERING

COORDINATORE SICUREZZA IN FASE DI PROGETTAZIONE:
*Dott. Ing. Sergio Di Maio (Ord. Ing. Prov. Palermo 2872)*

COORDINATORE ATTIVITA' DI PROGETTAZIONE:
*Dott. Ing. Maria Antonietta Menandino (Ord. Ing. Prov. Roma A28481)*

VISTO: IL RESPONSABILE DEL PROCEDIMENTO:
*Dott. Ing. Salvatore Campione*

PROGETTO STRADALE
ASSE PRINCIPALE
ASSE TIPO D
Sezioni trasversali TAV 20

| CODICE PROGETTO | NOME FILE | REVISIONE | SCALA: |
|---|---|---|---|
| PROGETTO: DPCA0029 E 21 (LIV. PROG. ANNO) | CA29_T01PS02TRASZ01-22_A1 | A | 1:200 |
| | CODICE ELAB.: T01PS02TRASZ20 | | |

| REV. | DESCRIZIONE | DATA | REDATTO | VERIFICATO | APPROVATO |
|---|---|---|---|---|---|
| A | EMISSIONE | GIU. 2021 | M.TOSI | M.CAPASSO | G.PIAZZA |
| B | | | | | |
| C | | | | | |
| D | | | | | |