Materiali – Progr.2+980.00

Materiale	Area (m²)	Vol. (m³)
Rilevato	0.57	14.09
Scavo	1.42	41.57
Scotico	4.33	82.37
Terreno vegetale	0.56	11.02

Sez. 150
Progr.: 2+980.00
Scala : 1:200
Q.Rif. : 10.00

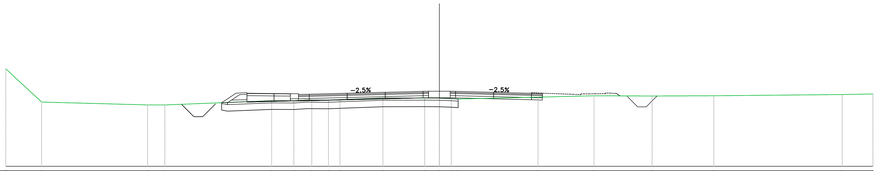

| | | |