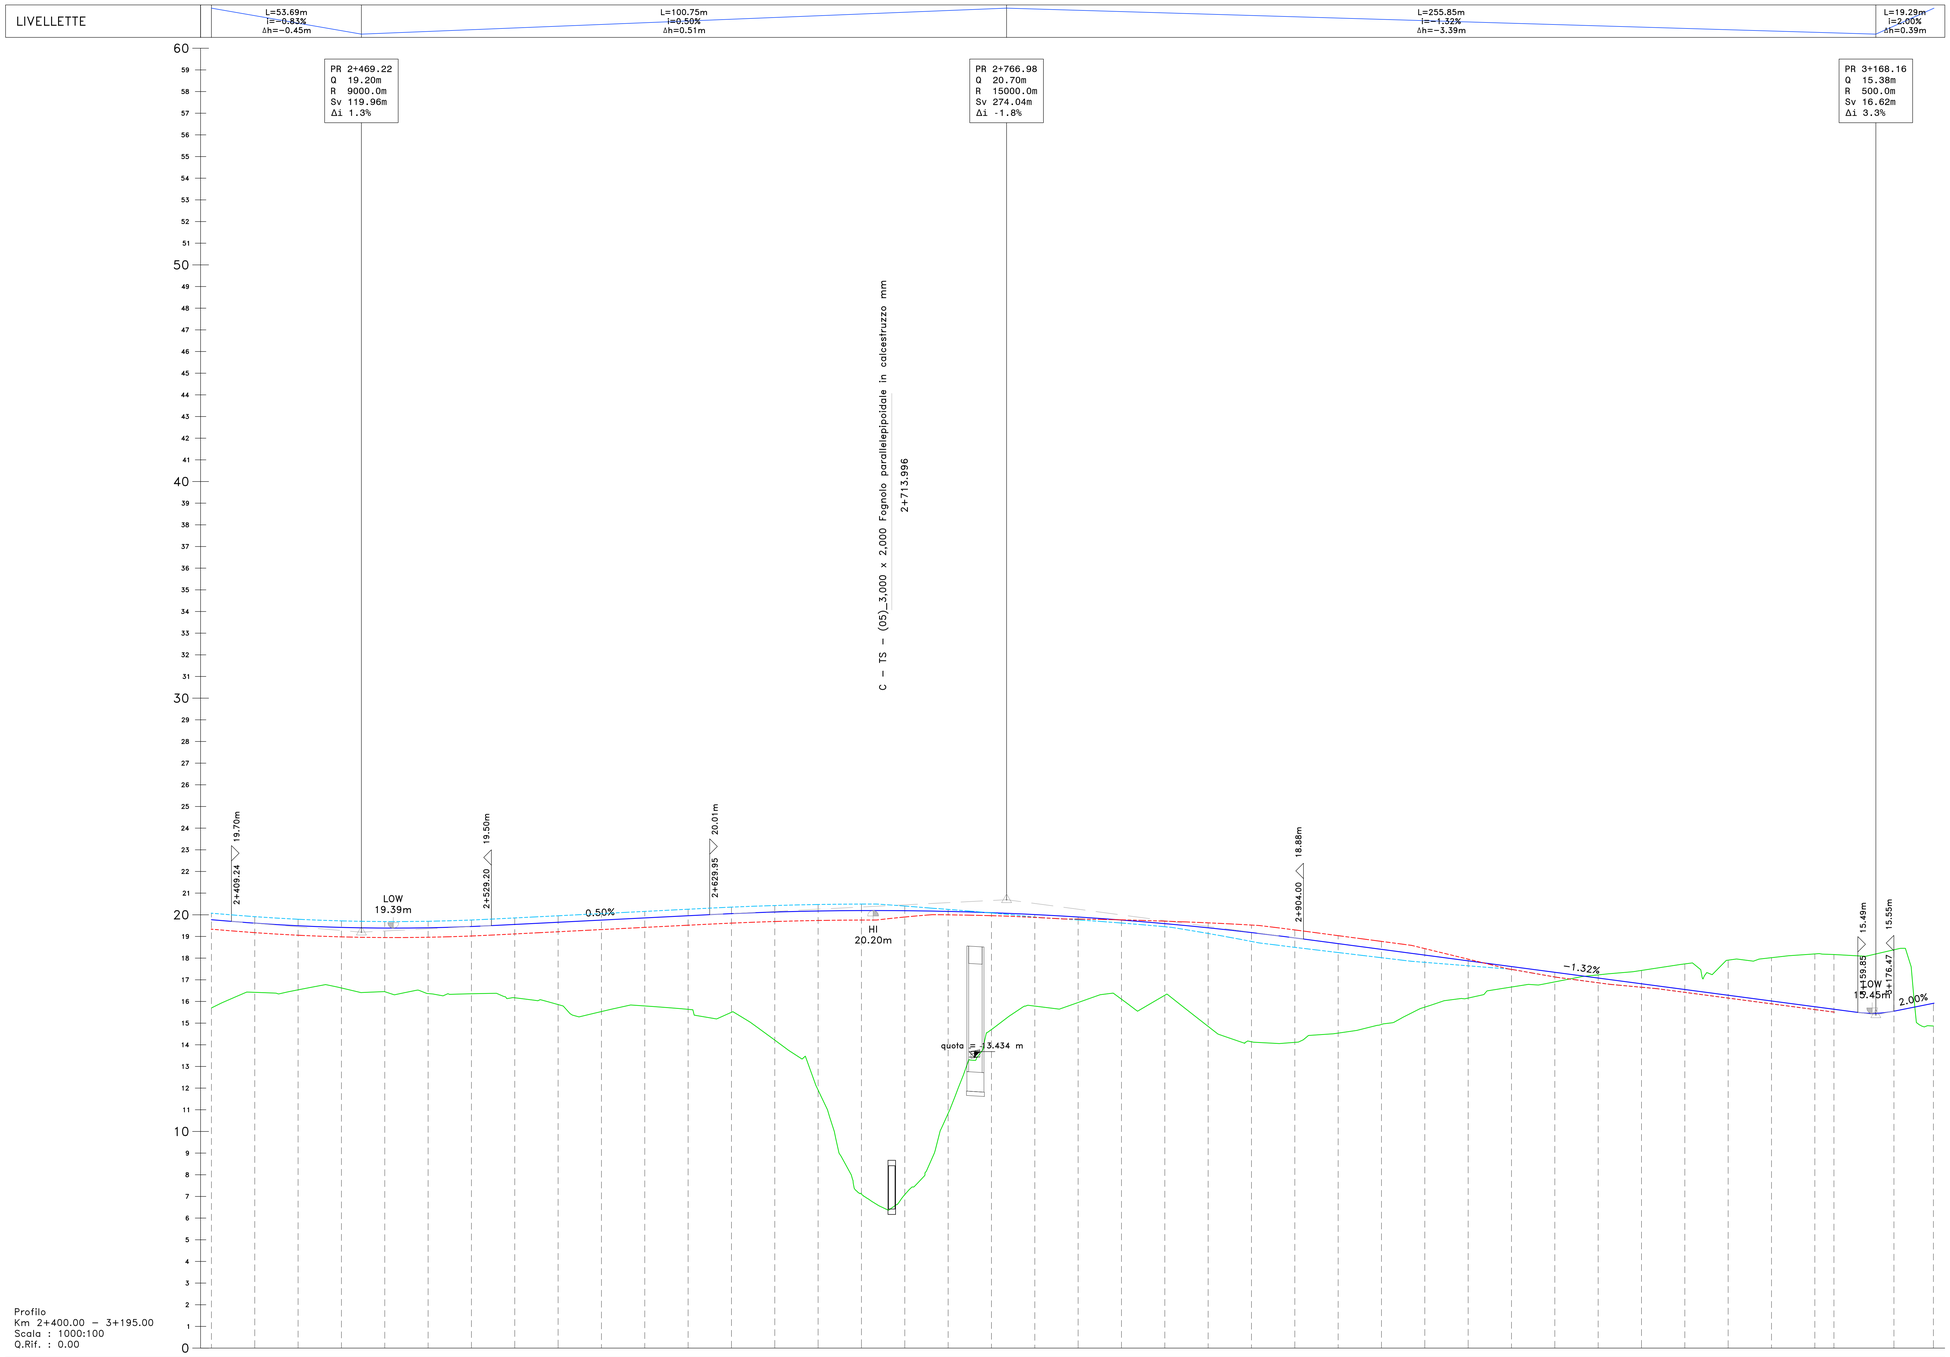

Profilo
Km 2+400.00 - 3+195.00
Scala : 1000:100
Q.Rif. : 0.00

NUMERO SEZIONE	121	122	123	124	125	126	127	128	129	130	131	132	133	134	135	136	137	138	139	140	141	142	143	144	145	146	147	148	149	150	151	152	153	154	155	156	157	158	159	160	161
DISTANZE PARZIALI		20.00	20.00	20.00	20.00	20.00	20.00	20.00	20.00	20.00	20.00	20.00	20.00	20.00	20.00	20.00	20.00	20.00	20.00	20.01	20.00	20.00	20.00	20.00	20.00	20.00	20.00	20.00	20.00	20.00	20.00	20.00	20.00	20.00	20.00	20.00	20.00	20.00	8.82	27.68	18.21	
DISTANZE PROGRESSIVE	2+400.00	2+420.00	2+440.00	2+460.00	2+480.00	2+500.00	2+520.00	2+540.00	2+560.00	2+580.00	2+600.00	2+620.00	2+640.00	2+660.00	2+680.00	2+700.00	2+720.00	2+740.00	2+760.00	2+780.00	2+800.00	2+820.00	2+840.00	2+860.00	2+880.00	2+900.00	2+920.00	2+940.00	2+960.00	2+980.00	3+000.00	3+020.00	3+040.00	3+060.00	3+080.00	3+100.00	3+120.00	3+140.00	3+148.82		3+176.50	3+194.72
QUOTE PROGETTO	19.77	19.61	19.49	19.42	19.39	19.40	19.46	19.55	19.66	19.76	19.86	19.96	20.05	20.13	20.18	20.20	20.19	20.16	20.10	20.01	19.90	19.76	19.59	19.40	19.18	18.93	18.67	18.41	18.14	17.88	17.61	17.35	17.08	16.82	16.55	16.29	16.02	15.76	15.64	15.55	15.92
QUOTE CIGLI	19.54 20.07	19.18 19.91	19.06 19.79	18.98 19.72	18.95 19.69	18.96 19.70	19.02 19.76	19.12 19.85	19.22 19.96	19.32 20.06	19.42 20.16	19.52 20.26	19.62 20.36	19.69 20.43	19.74 20.48	19.76 20.50	19.90 20.40	20.00 20.25	19.96 20.09	19.88 19.89	19.80 19.77	19.77 19.62	19.71 19.45	19.63 19.14	19.53 18.77	19.30 18.50	19.04 18.26	18.77 18.02	18.44 17.81	17.95 17.65	17.48 17.48	17.13 17.13	16.86 16.86	16.66 16.66	16.42 16.42	16.16 16.16	15.89 15.89	15.63 15.63	15.51 15.51			
QUOTE TERRENO	15.70	16.42	16.54	16.62	16.45	16.36	16.36	16.17	15.86	15.53	15.79	15.64	15.50	14.22	11.91	7.11	7.08	10.83	14.70	15.79	15.95	16.10	16.29	14.85	14.14	14.11	14.54	14.94	15.74	16.16	16.67	16.90	17.23	17.43	17.73	17.91	18.02	18.19	18.17	18.38	14.87
DIFFERENZA QUOTE	4.07	3.19	2.96	2.80	2.94	3.04	3.10	3.39	3.80	4.22	4.06	4.32	4.55	5.91	8.27	13.08	13.11	9.32	5.39	4.23	3.95	3.65	3.31	4.55	5.04	4.82	4.13	3.47	2.40	1.72	0.94	0.44	-0.15	-0.62	-1.18	-1.62	-2.00	-2.44	-2.53	-2.83	-1.05
ANDAM. PLANIMETRICO						L=529.78m R=600.00m											L=75.81m A=213.27	Lret=10.63m		L=90.25m A=190.00							L=70.24m R=400.00m			L=44.89m A=134.00										Lret=195.97m		
ANDAMENTO CIGLI	
ETTOMETRICHE	

Anas
GRUPPO FS ITALIANE

Direzione Progettazione e Realizzazione Lavori

S.S.291 "Della Nurra"
Lavori di costruzione del Lotto 1 da Alghero ad Olmedo, in località bivio cantoniera di Rudas (completamento collegamento Alghero–Sassari) e del Lotto 4 tra bivio Olmedo e l'aeroporto di Alghero –Fertilia (bretella per l'aeroporto)

PROGETTO ESECUTIVO

COD. CA29

PROGETTAZIONE: ATI: VIA - SERING - VDP - BRENG

PROGETTISTA E RESPONSABILE DELL'INTEGRAZIONE DELLE PRESTAZIONI SPECIALISTICHE:
Dott. Ing. Giovanni Piazza (Ord. Ing. Prov. Roma A27296)

RESPONSABILE D'AREA
Responsabile Tracciato stradale: *Dott. Ing. Massimo Capasso (Ord. Ing. Prov. Roma 26037)*
Responsabile Strutture: *Dott. Ing. Giovanni Piazza (Ord. Ing. Prov. Roma A27296)*
Responsabile Idraulica, Geotecnica e Impianti: *Dott. Ing. Sergio Di Maio (Ord. Ing. Prov. Palermo 2872)*
Responsabile Ambiente: *Dott. Ing. Francesco Ventura (Ord. Ing. Prov. Roma 14660)*

GEOLOGO:
Dott. Geol. Enrico Curcuruto (Ord. Geo. Regione Sicilia 966)

COORDINATORE SICUREZZA IN FASE DI PROGETTAZIONE:
Dott. Ing. Sergio Di Maio (Ord. Ing. Prov. Palermo 2872)

COORDINATORE ATTIVITA' DI PROGETTAZIONE:
Dott. Ing. Mariaantonietta Merendino (Ord. Ing. Prov. Roma A28481)

VISTO: IL RESPONSABILE DEL PROCEDIMENTO:
Dott. Ing. Salvatore Campione.

MANDATARIA: ViA INGEGNERIA
MANDANTE: SERING INGEGNERIA
MANDANTE: vdp
MANDANTE: BRENG BRIGIDI ENGINEERING

PROGETTO STRADALE

Asse principale Tratto C
Profilo di Progetto
Tav 04

ORDINE DEGLI INGEGNERI DELLA PROVINCIA DI ROMA — Dott. Ing. GIOVANNI PIAZZA — Sez. A — 27296

CODICE PROGETTO			NOME FILE	REVISIONE	SCALA:
PROGETTO	LIV. PROG.	ANNO	CA29_T02PS03TRAFL01-04_A		
DPCA0029	E	21	CODICE ELAB. T02PS03TRAFL04	A	1:1000/1:100

REV.	DESCRIZIONE	DATA	REDATTO	VERIFICATO	APPROVATO
D		-	-	-	-
C		-	-	-	-
B		-	-	-	-
A	EMISSIONE	GIU 2021	M.TOSI	M.CAPASSO	G.PIAZZA