
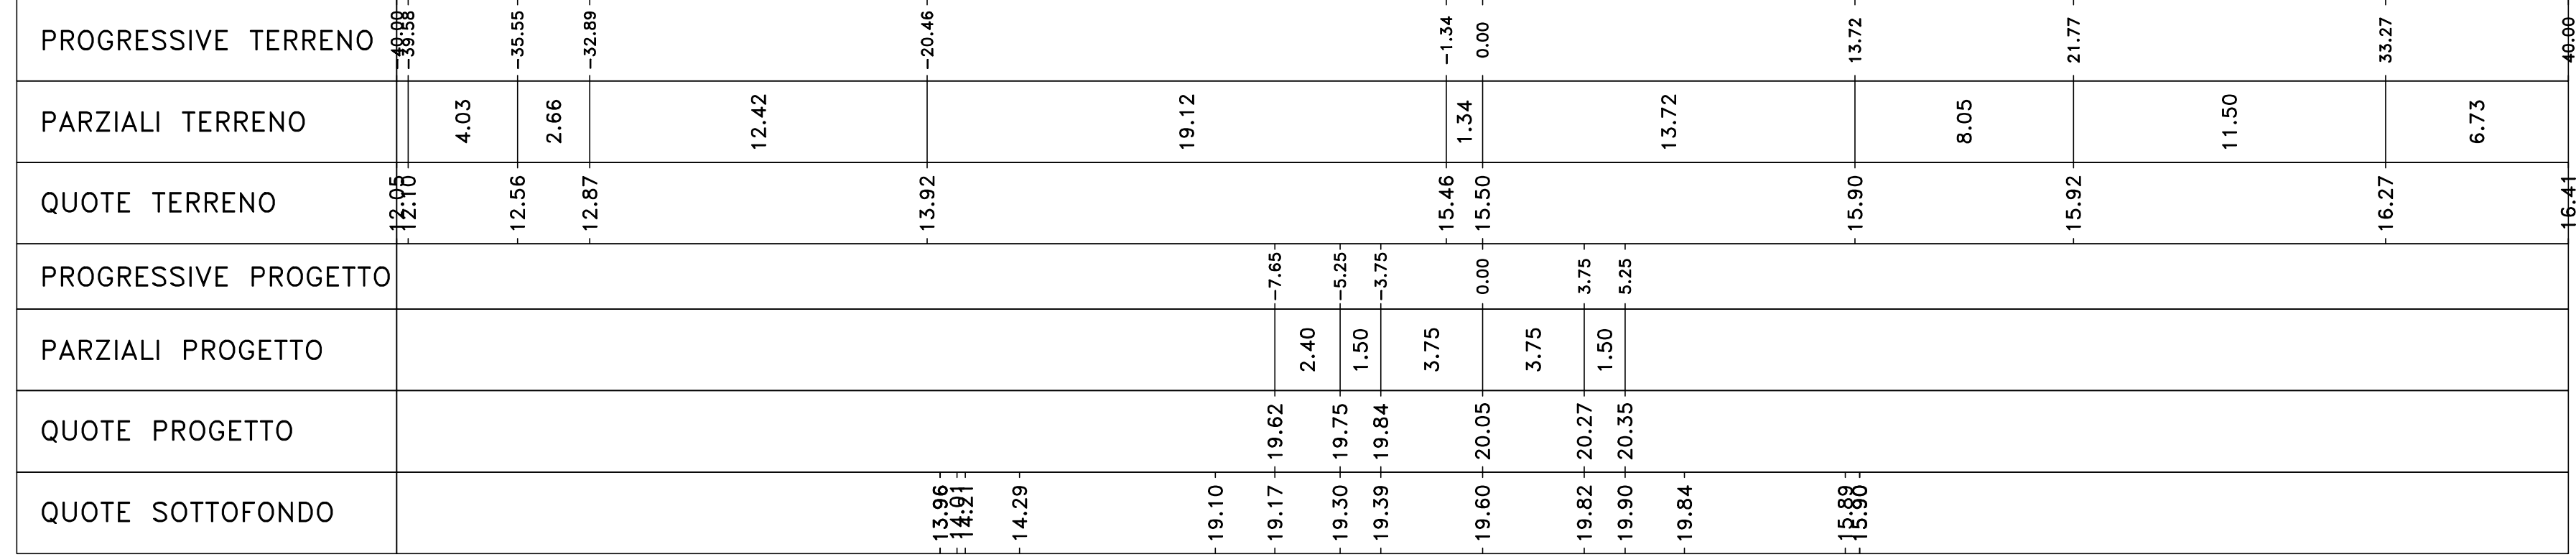


Materiali - Progr.2+560.00
Materiali
Rilievo 77.59 1428.80
Scavi 0.00 0.00
Scalfo 3.60 110.28
Terrano vegetale 4.76 91.42

Materiali - Progr.2+640.00
Materiali
Rilievo 100.52 1912.80
Scavi 0.00 0.00
Scalfo 6.23 184.14
Terrano vegetale 8.46 116.83

Sez. 129
Progr.: 2+560.00
Scala : 1:200
Q.Rif. : 10.00

Sez. 133
Progr.: 2+640.00
Scala : 1:200
Q.Rif. : 10.00


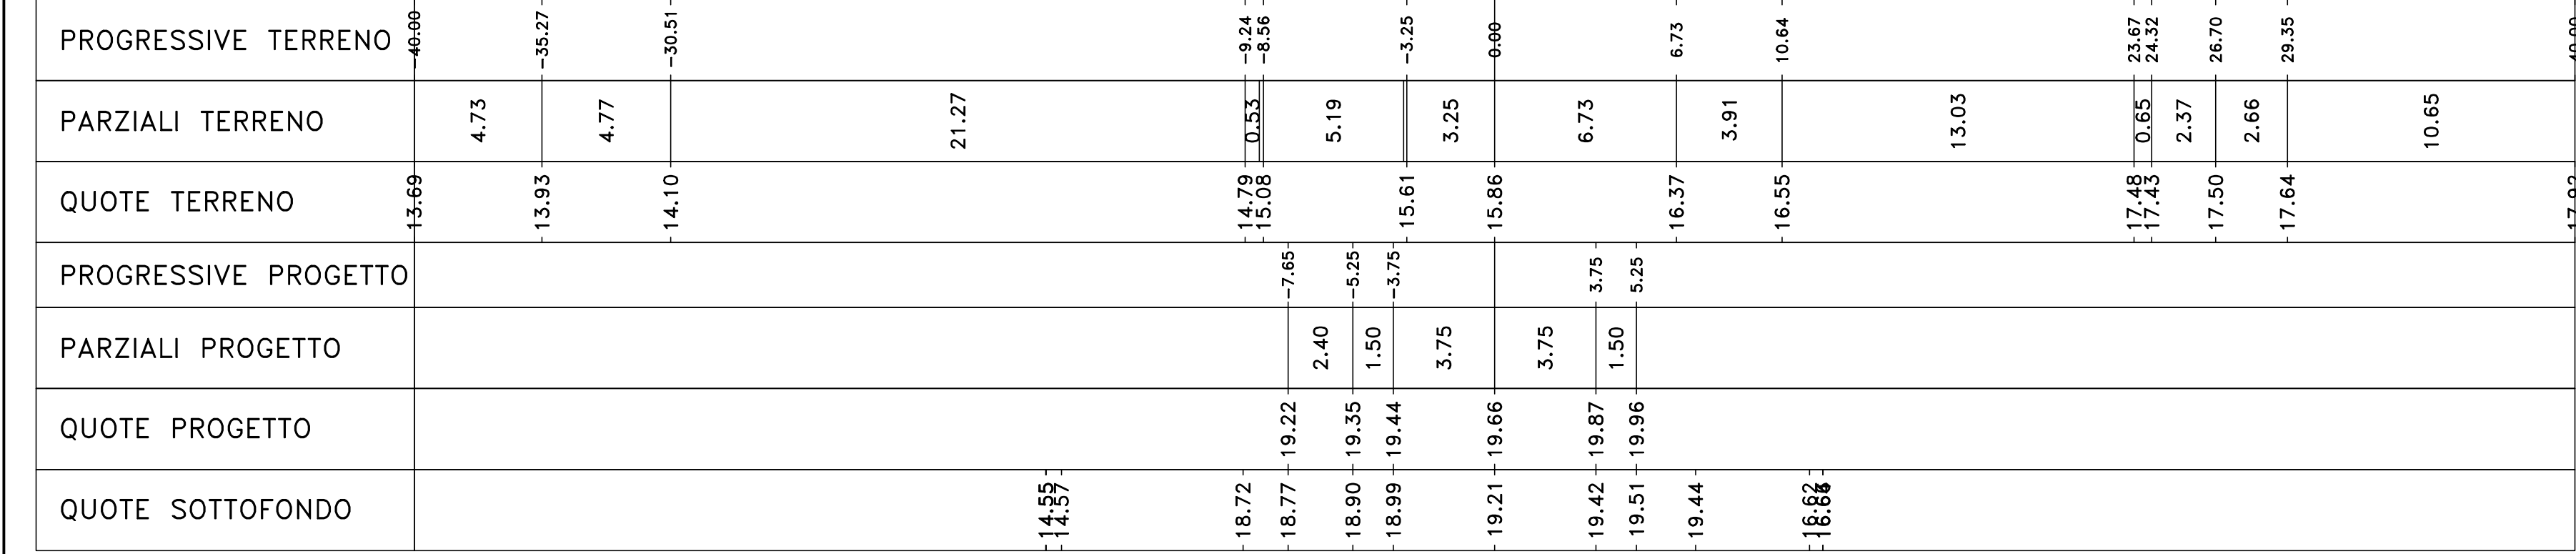


Materiali - Progr.2+580.00
Materiali
Rilievo 84.72 1618.73
Scavi 0.00 0.00
Scalfo 5.10 96.78
Terrano vegetale 4.55 96.45

Materiali - Progr.2+660.00
Materiali
Rilievo 143.68 2455.82
Scavi 0.00 0.00
Scalfo 8.24 147.18
Terrano vegetale 8.40 147.52

Sez. 130
Progr.: 2+580.00
Scala : 1:200
Q.Rif. : 10.00

Sez. 134
Progr.: 2+660.00
Scala : 1:200
Q.Rif. : 10.00

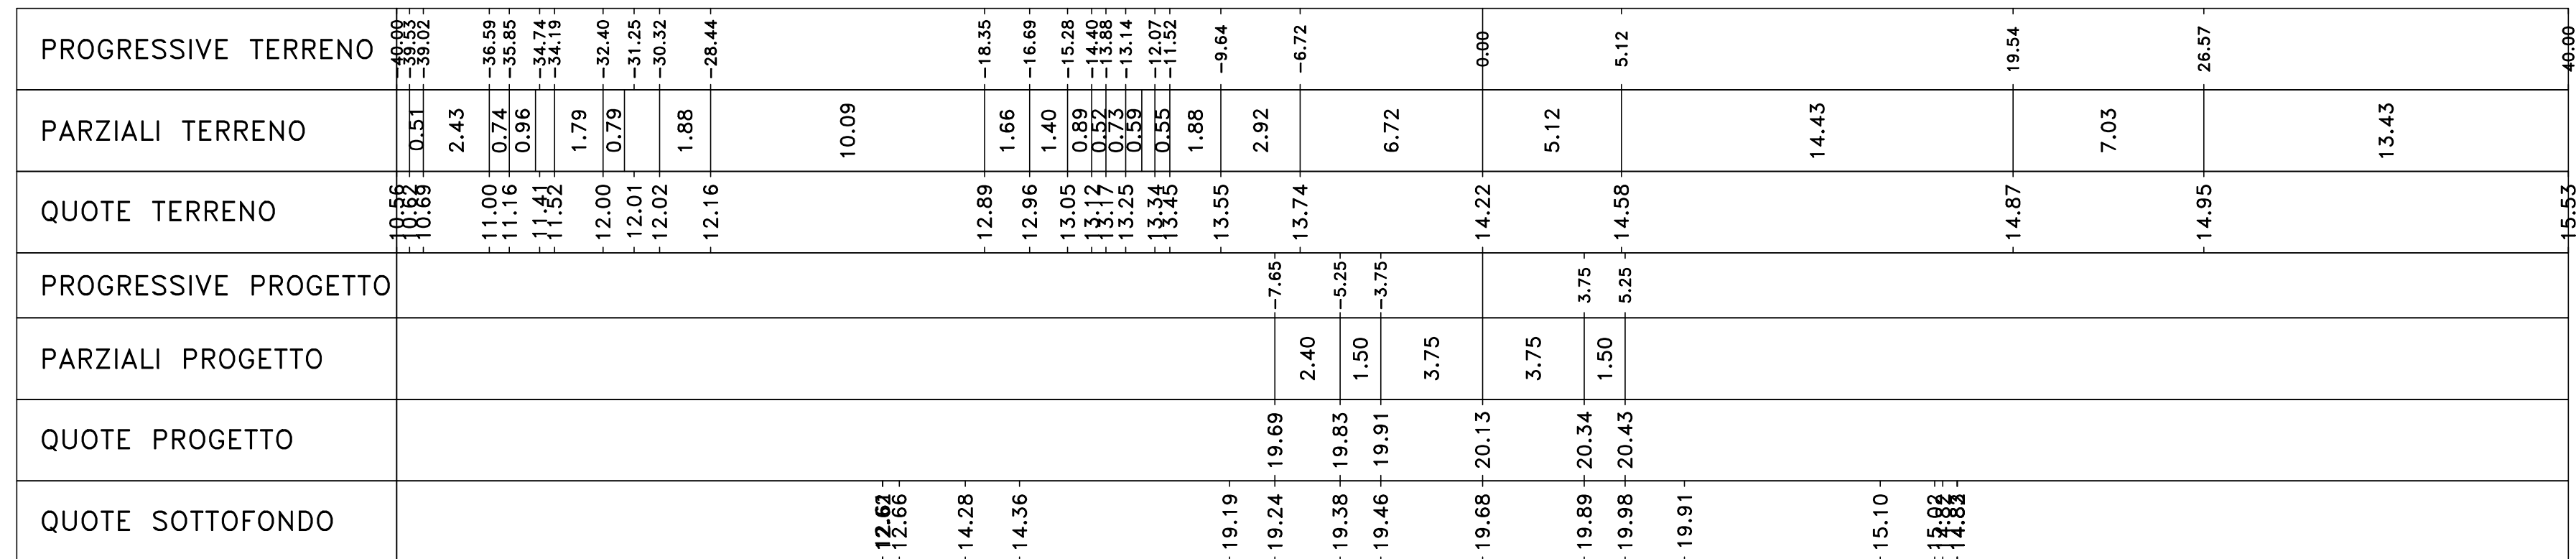
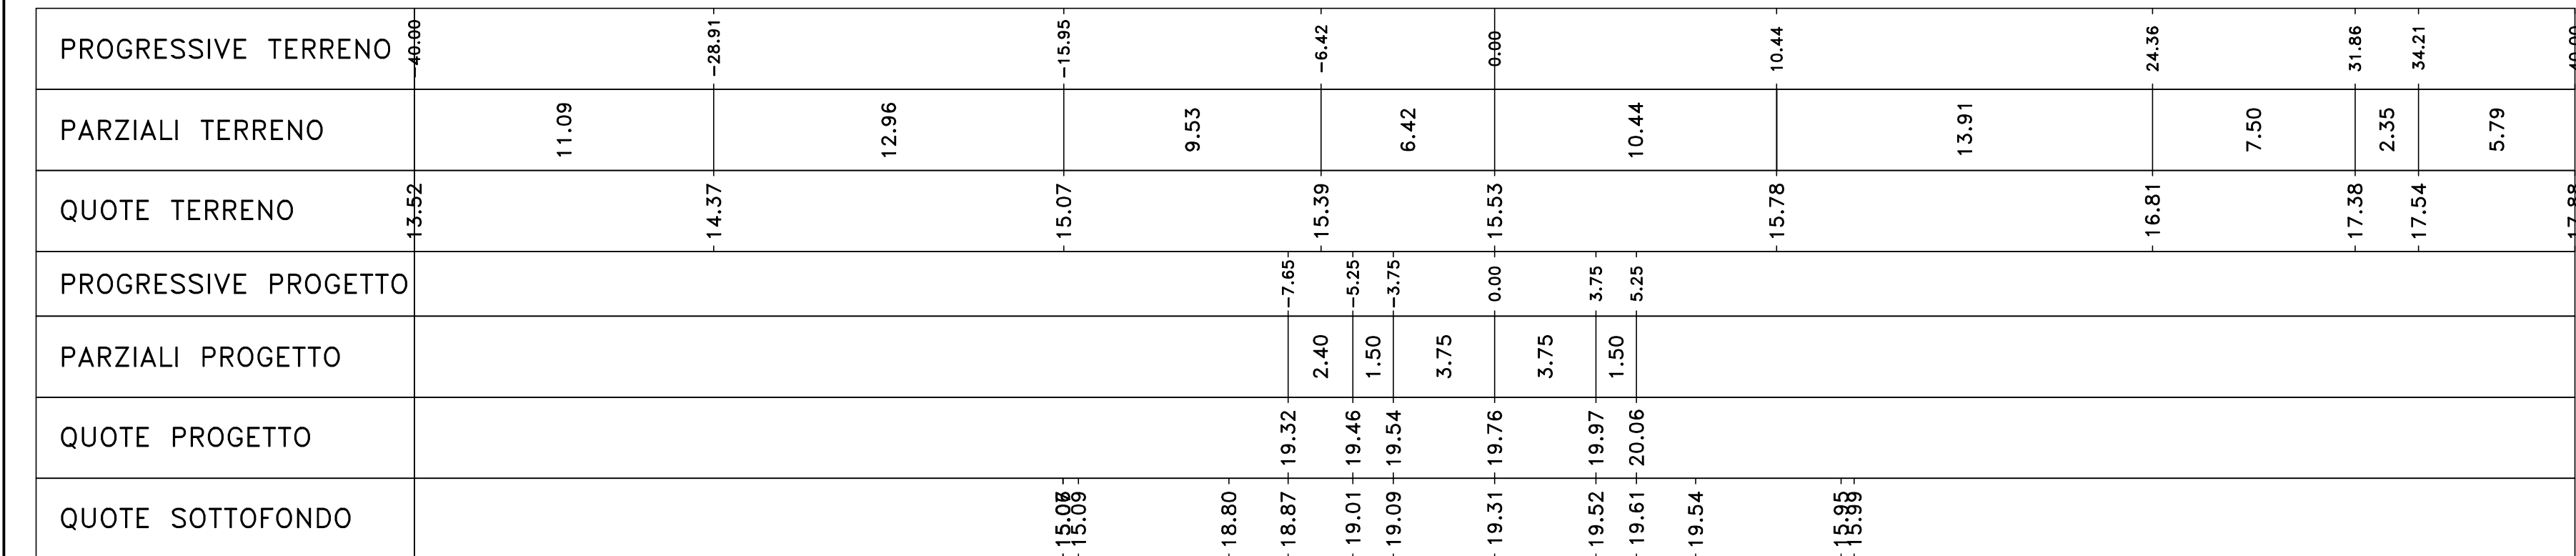


Materiali - Progr.2+600.00
Materiali
Rilievo 81.50 1656.88
Scavi 0.00 0.00
Scalfo 5.99 60.77
Terrano vegetale 4.91 96.50

Materiali - Progr.2+680.00
Materiali
Rilievo 233.75 3795.78
Scavi 0.00 0.00
Scalfo 9.25 172.87
Terrano vegetale 10.68 190.16

Sez. 131
Progr.: 2+600.00
Scala : 1:200
Q.Rif. : 10.00

Sez. 135
Progr.: 2+680.00
Scala : 1:200
Q.Rif. : 10.00

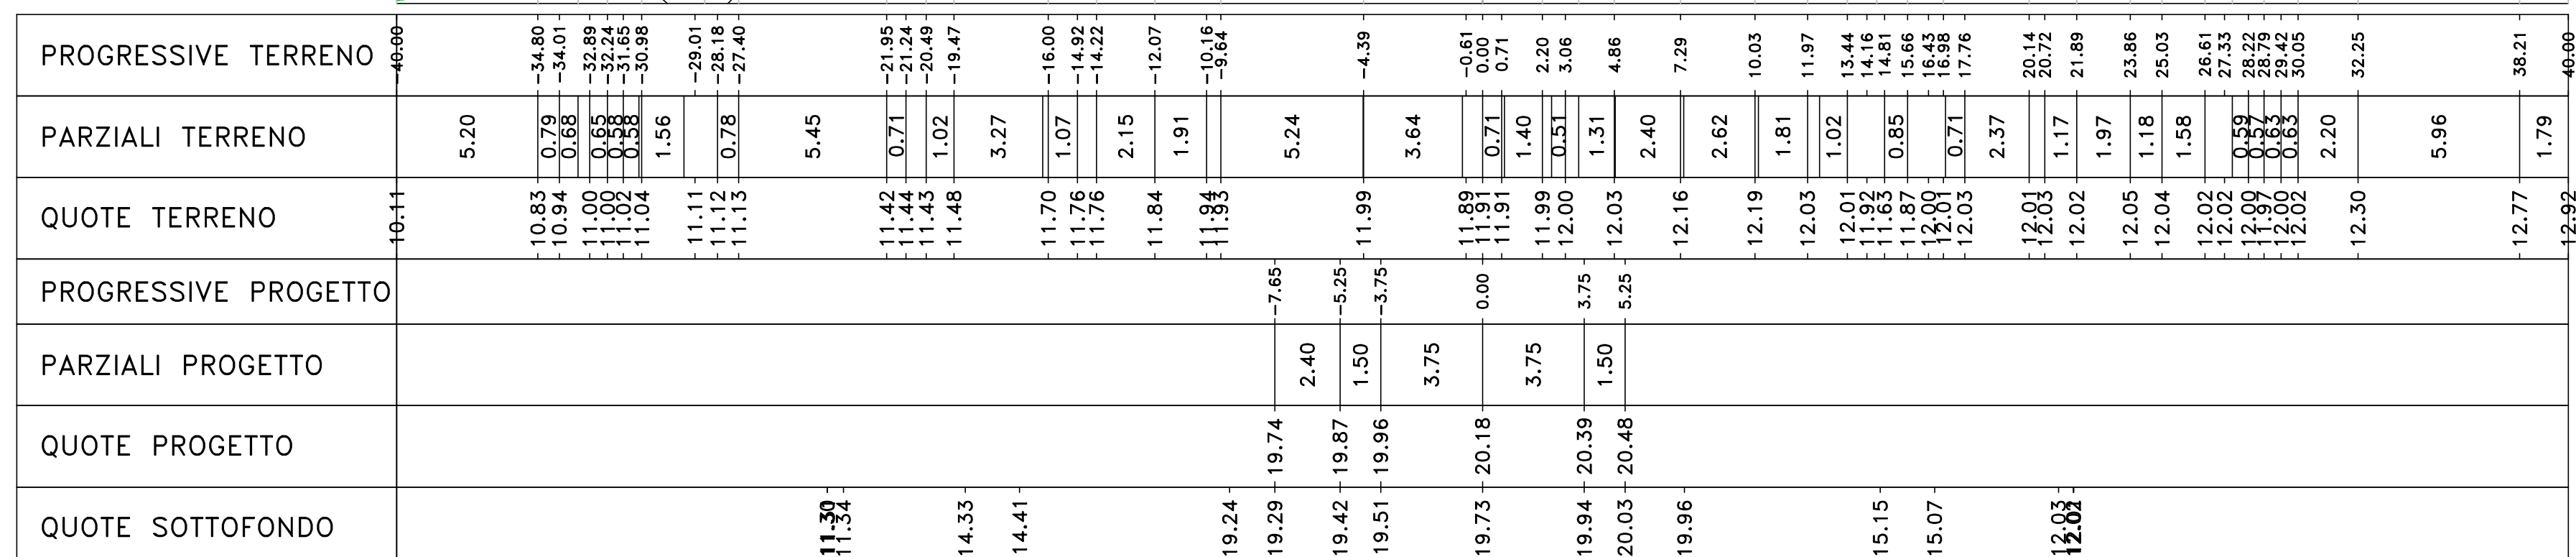
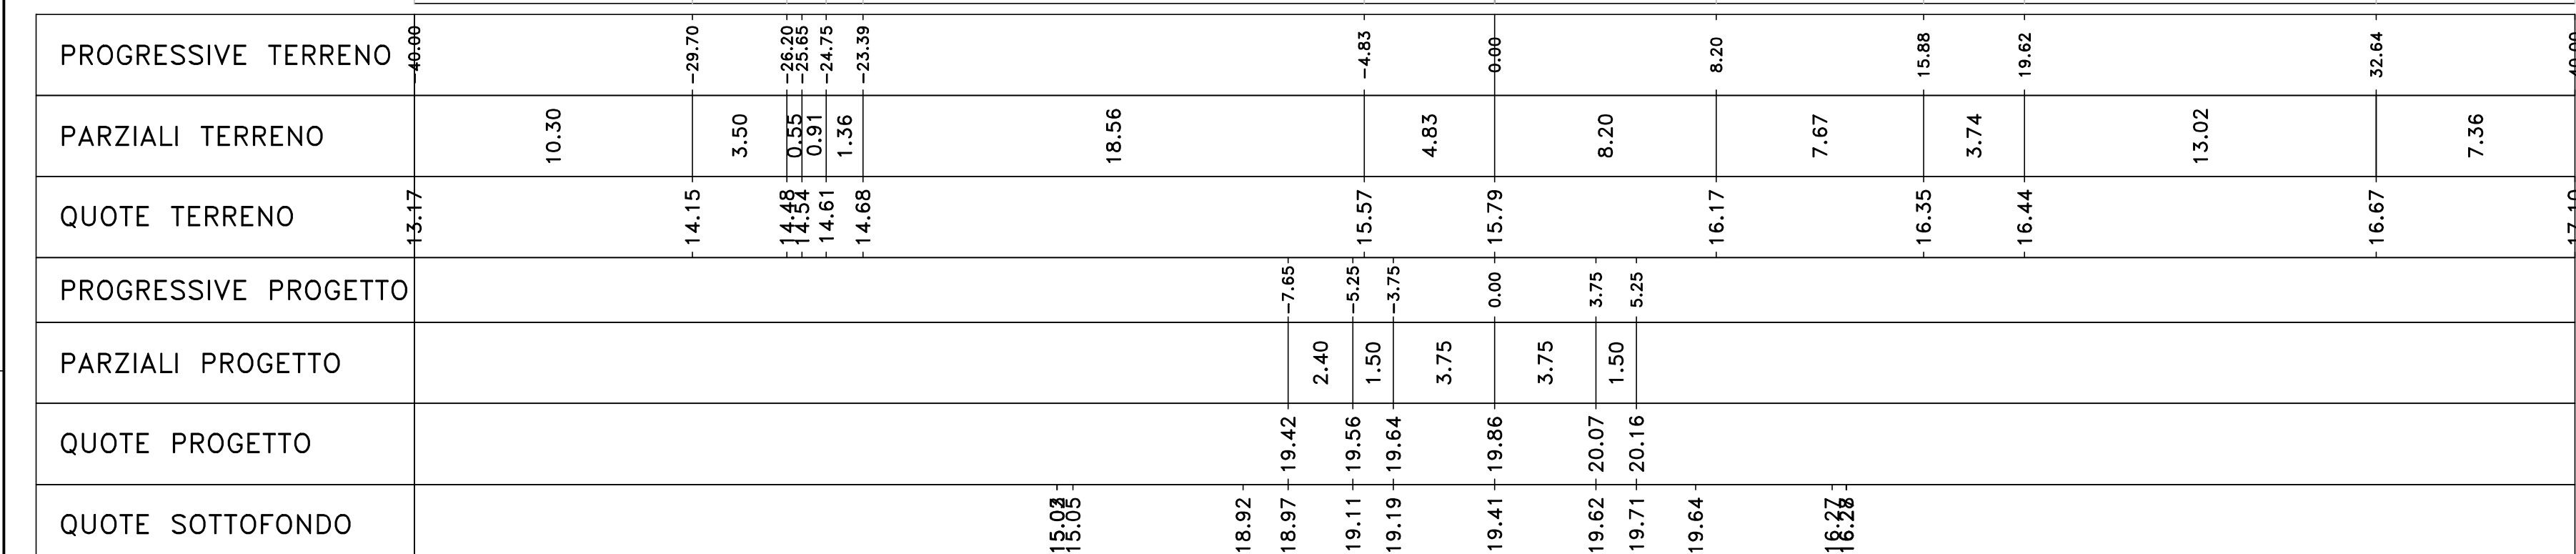


Materiali - Progr.2+620.00
Materiali
Rilievo 91.31 1721.78
Scavi 0.00 0.00
Scalfo 4.13 120.82
Terrano vegetale 5.29 101.63

Materiali - Progr.2+700.00
Materiali
Rilievo 472.02 7087.58
Scavi 0.00 0.00
Scalfo 12.38 214.82
Terrano vegetale 12.22 268.00

Sez. 132
Progr.: 2+620.00
Scala : 1:200
Q.Rif. : 10.00

Sez. 136
Progr.: 2+700.00
Scala : 1:200
Q.Rif. : 5.00

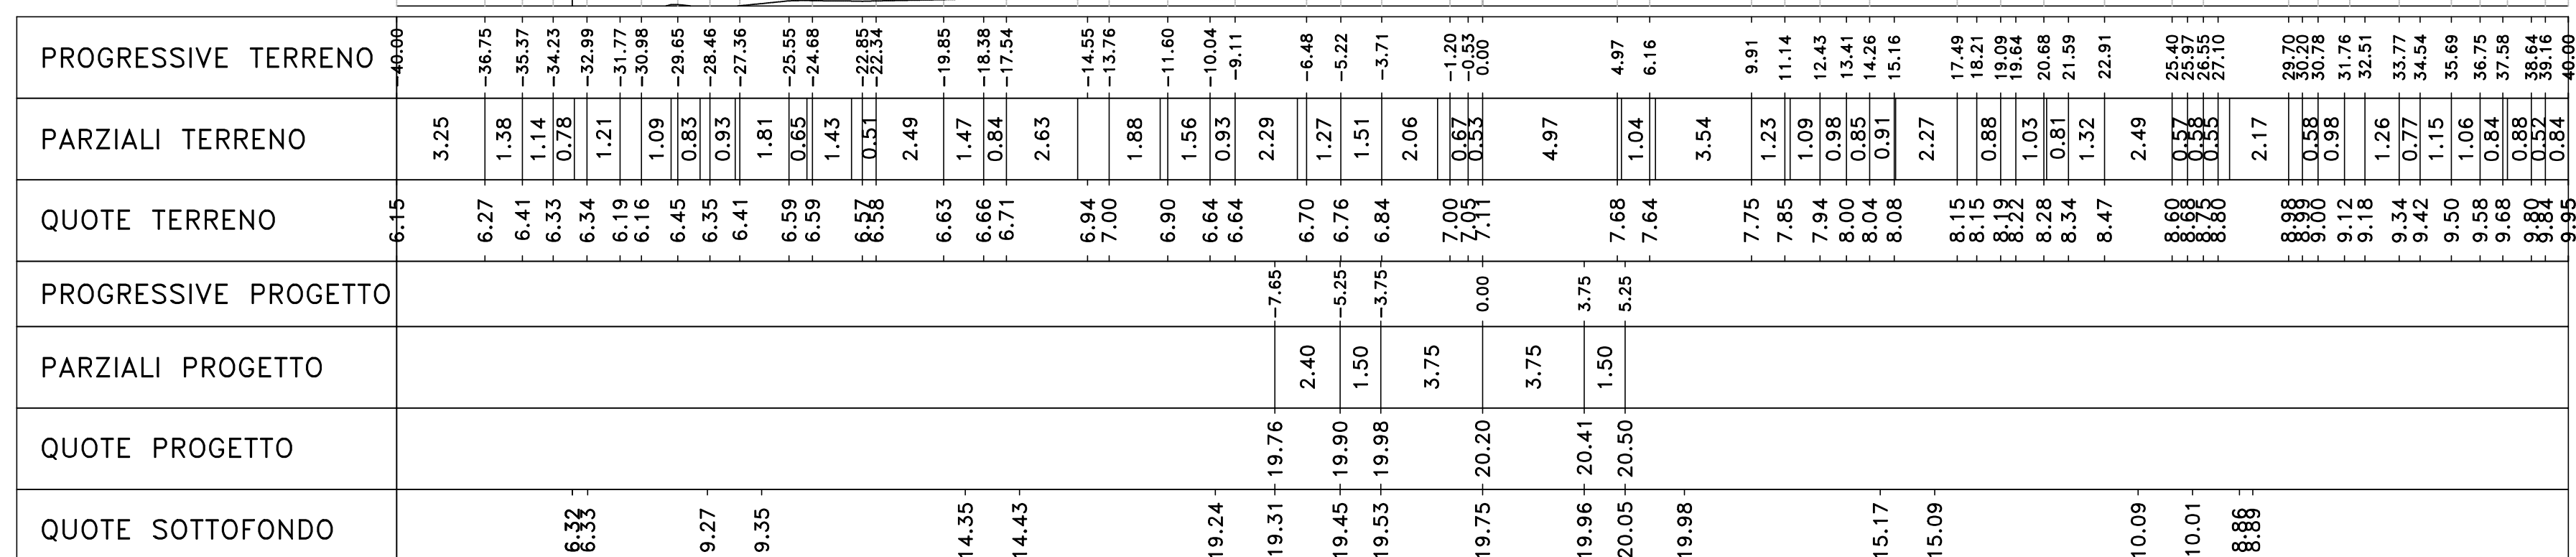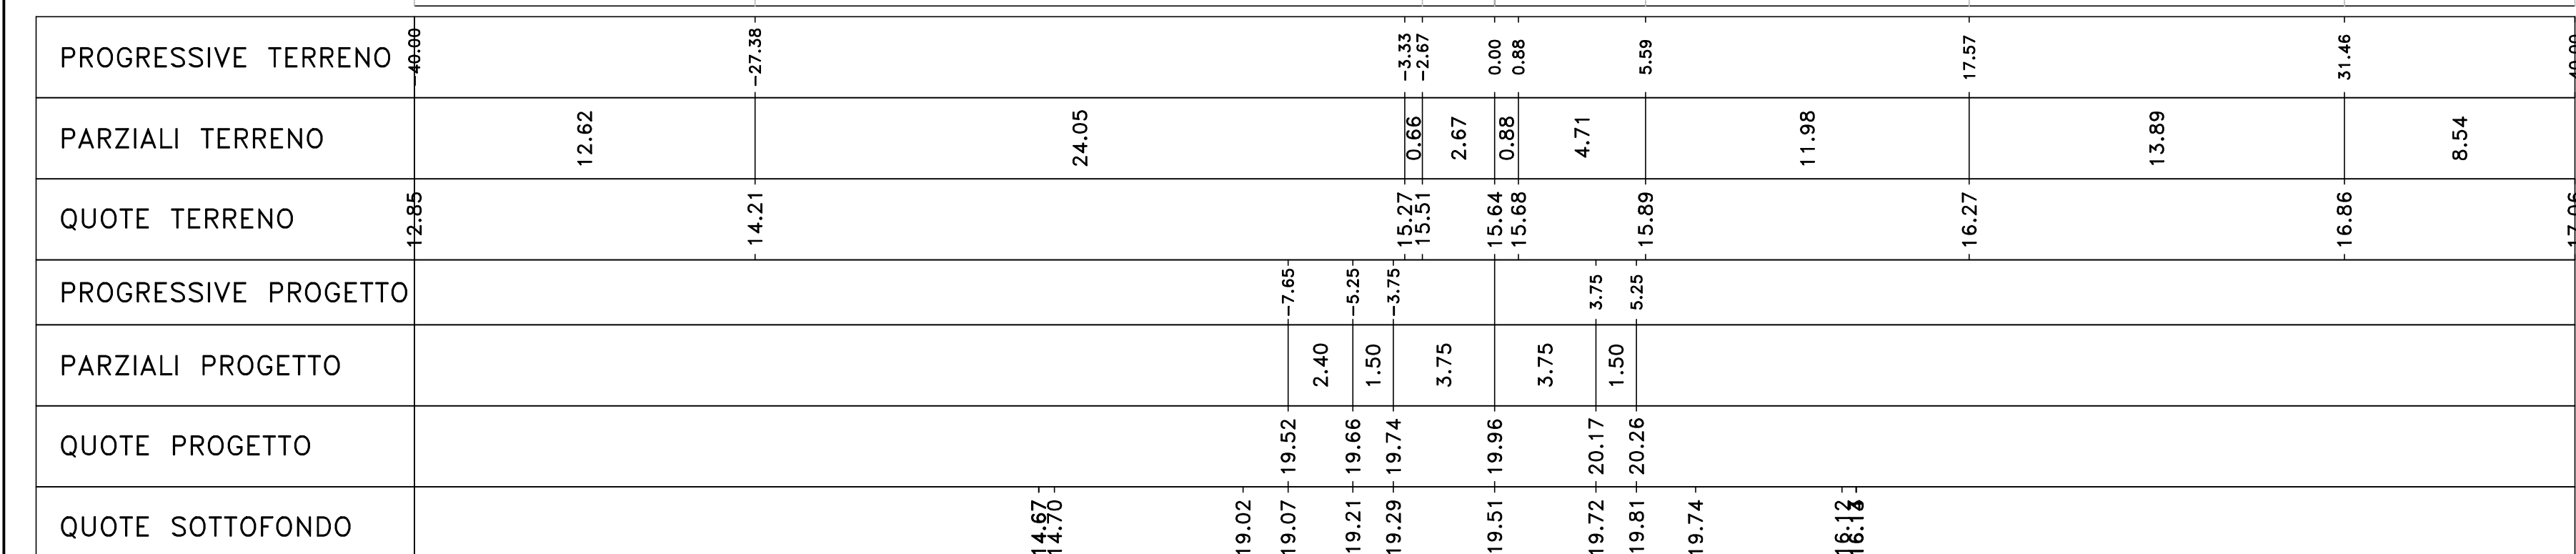

Sanas GRUPPO FS ITALIANE Direzione Progettazione e Realizzazione Lavori

S.S.291 "Della Nurra"
Lavori di costruzione del Lotto 1 da Alghero ad Olmedo, in località bivio cantoniera di Rudas (completamento collegamento Alghero-Sassari) e del Lotto 4 tra bivio Olmedo e l'aeroporto di Alghero-Fertilia (bretella per l'aeroporto)

PROGETTO ESECUTIVO COD. CA29
PROGETTISTA E RESPONSABILE DELL'INTEGRAZIONE DELLE PRESTAZIONI SPECIALISTICHE:
RESPONSABILE D'AREA
COORDINATORE SICUREZZA IN FASE DI PROGETTAZIONE:
COORDINATORE ATTIVITA' DI PROGETTAZIONE:
VISTO: IL RESPONSABILE DEL PROCEDIMENTO:

PROGETTO STRADALE
ASSE PRINCIPALE
ASSE TIPO C
Sezioni trasversali TAV 15

Table with columns: CODICE PROGETTO, NOME FILE, REVISIONE, SCALA, D, A, B, C, EMISSIONE, DATA, REDATTO, VERIFICATO, APPROVATO