



Materiali - Progr.2+920.00. Table with columns: Materiale, Area (mq), Val. (mq).

Sez. 147
Progr.: 2+920.00
Scala : 1:200
Q.Rif. : 10.00

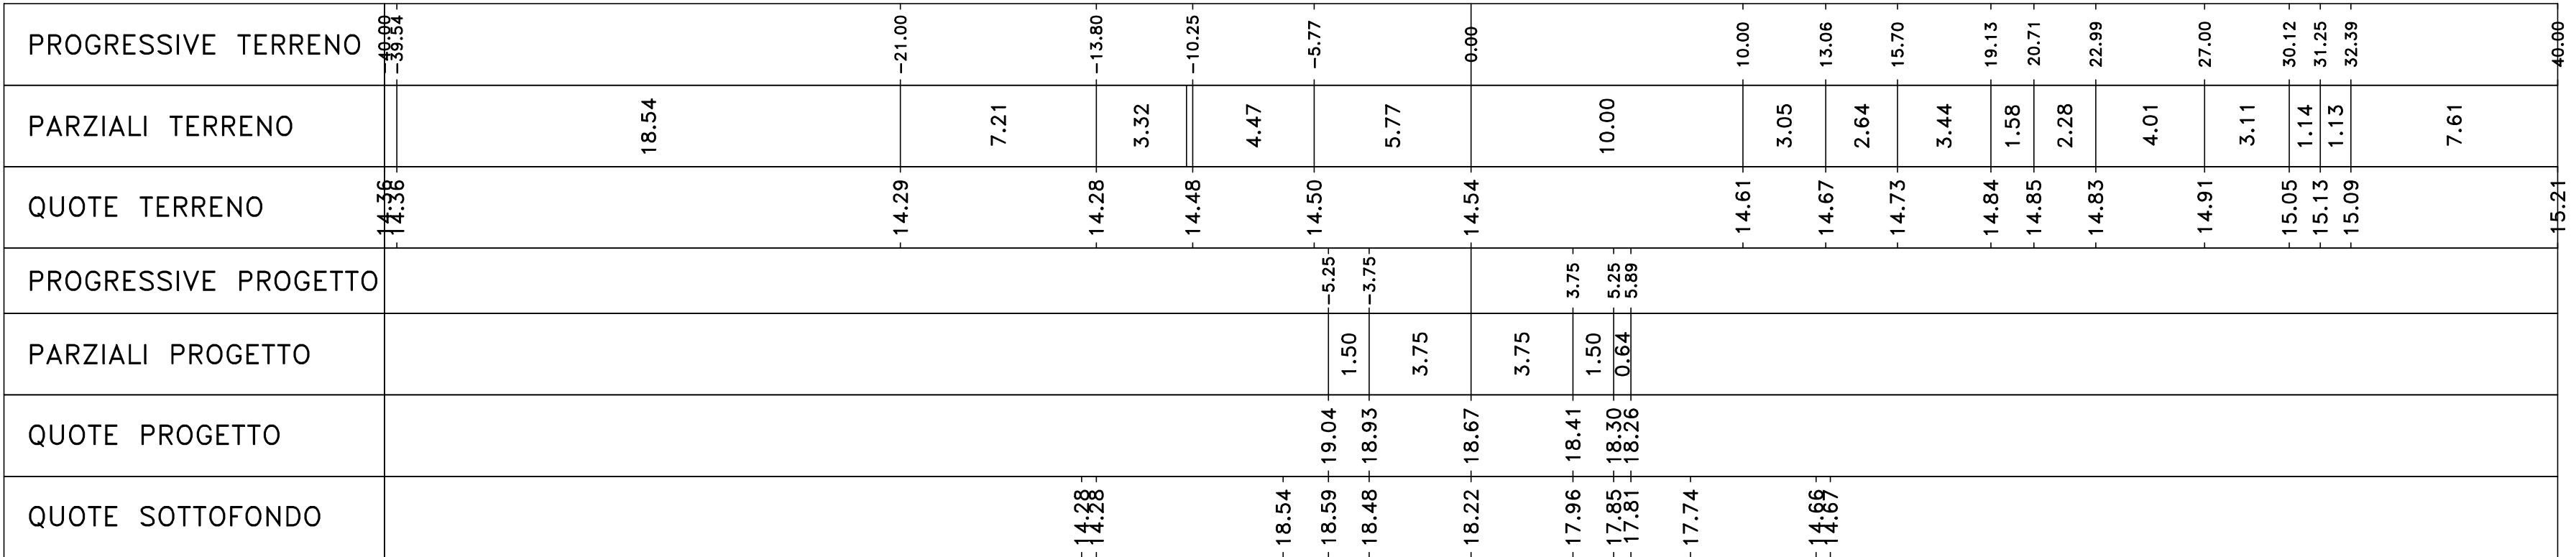


Materiali - Progr.2+940.00. Table with columns: Materiale, Area (mq), Val. (mq).

Sez. 148
Progr.: 2+940.00
Scala : 1:200
Q.Rif. : 10.00

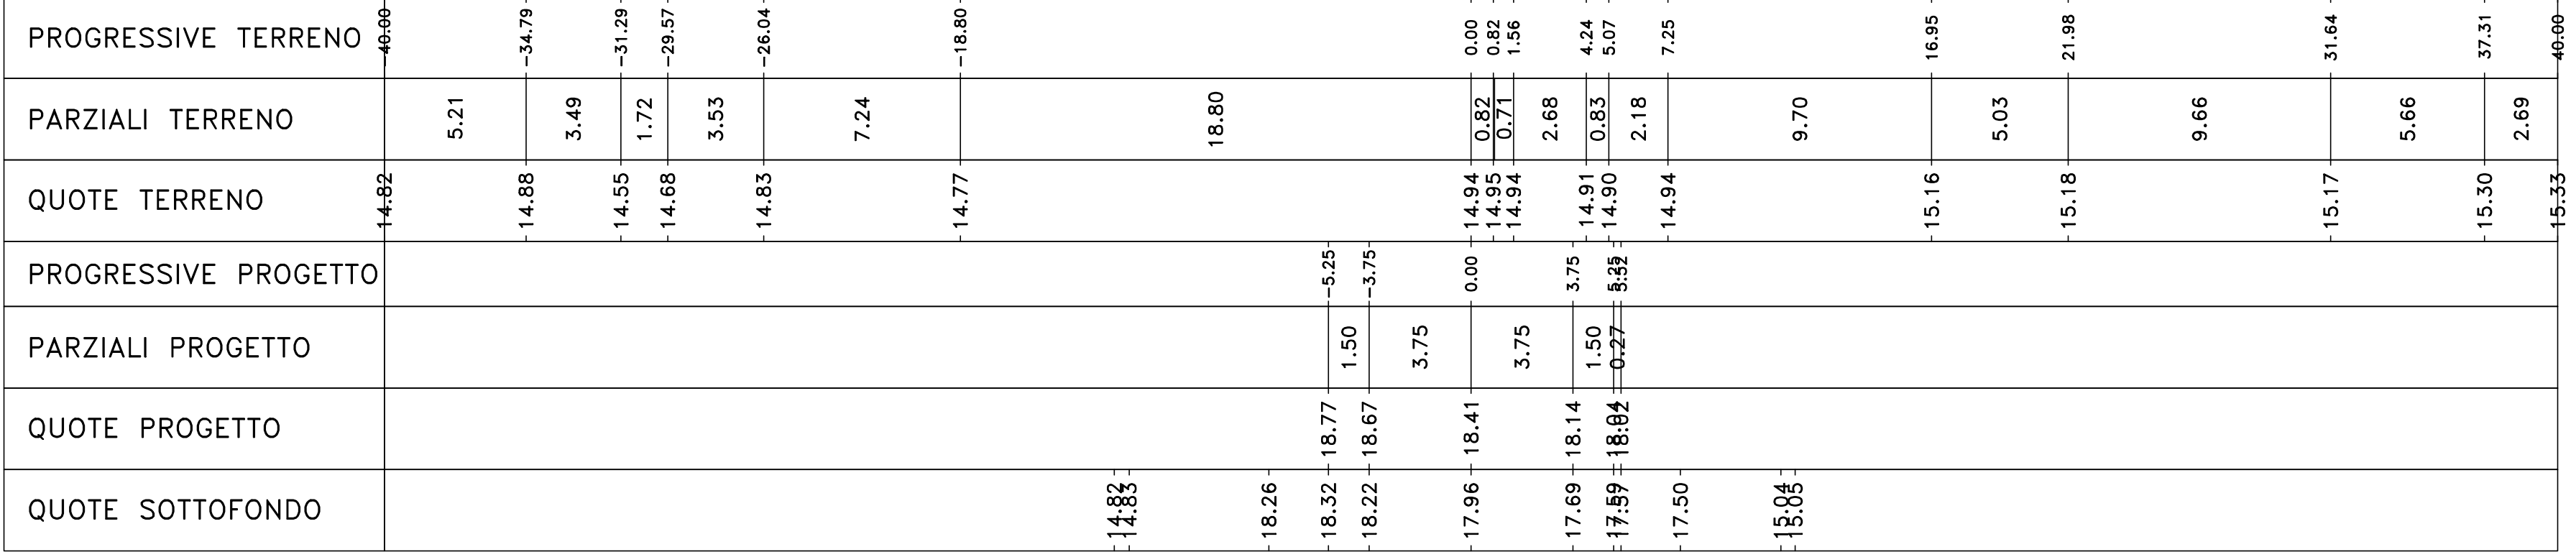


Materiali - Progr.2+953.85. Table with columns: Materiale, Area (mq), Val. (mq).

Sez. PG_19
Progr.: 2+953.85
Scala : 1:200
Q.Rif. : 10.00

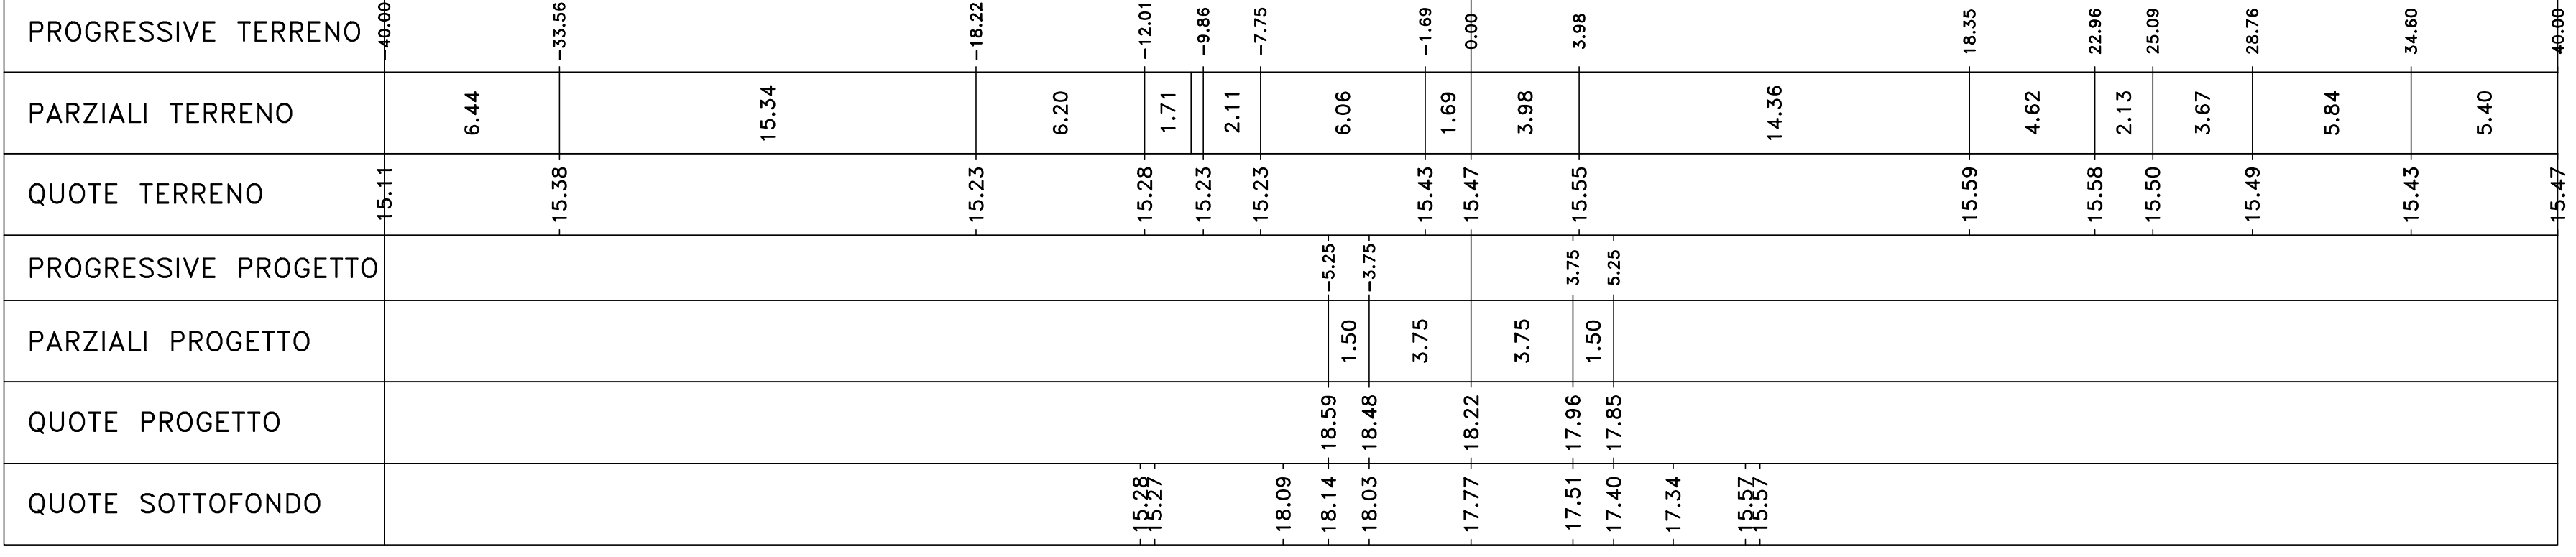


Materiali - Progr.2+960.00. Table with columns: Materiale, Area (mq), Val. (mq).

Sez. 149
Progr.: 2+960.00
Scala : 1:200
Q.Rif. : 10.00

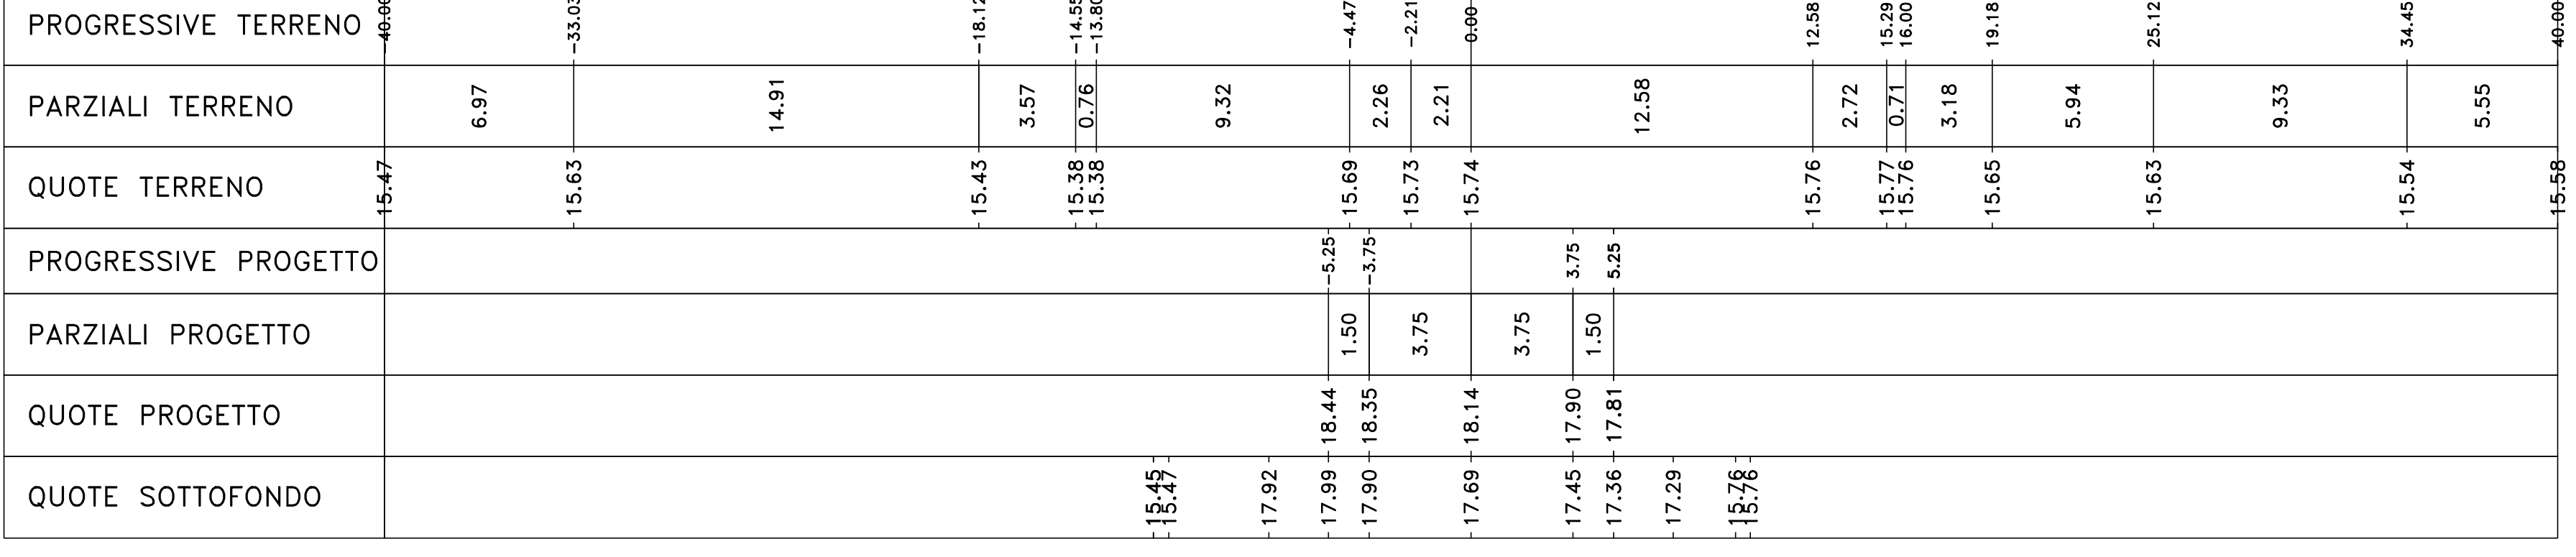


Materiali - Progr.2+980.00. Table with columns: Materiale, Area (mq), Val. (mq).

Sez. 150
Progr.: 2+980.00
Scala : 1:200
Q.Rif. : 10.00

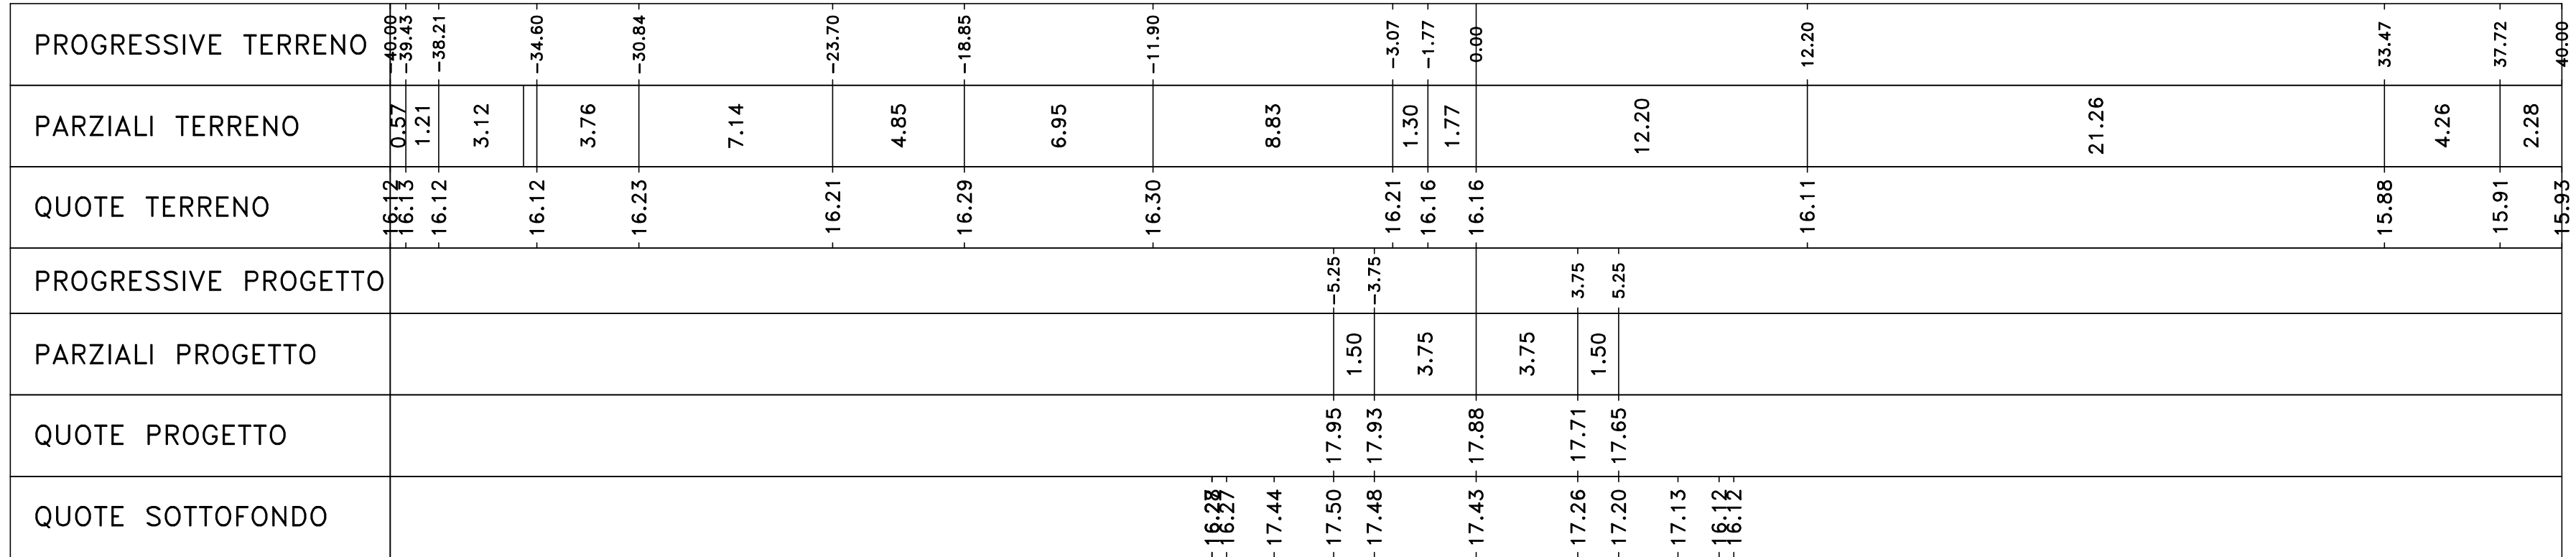


Materiali - Progr.2+998.74. Table with columns: Materiale, Area (mq), Val. (mq).

Sez. PG_20
Progr.: 2+998.74
Scala : 1:200
Q.Rif. : 10.00

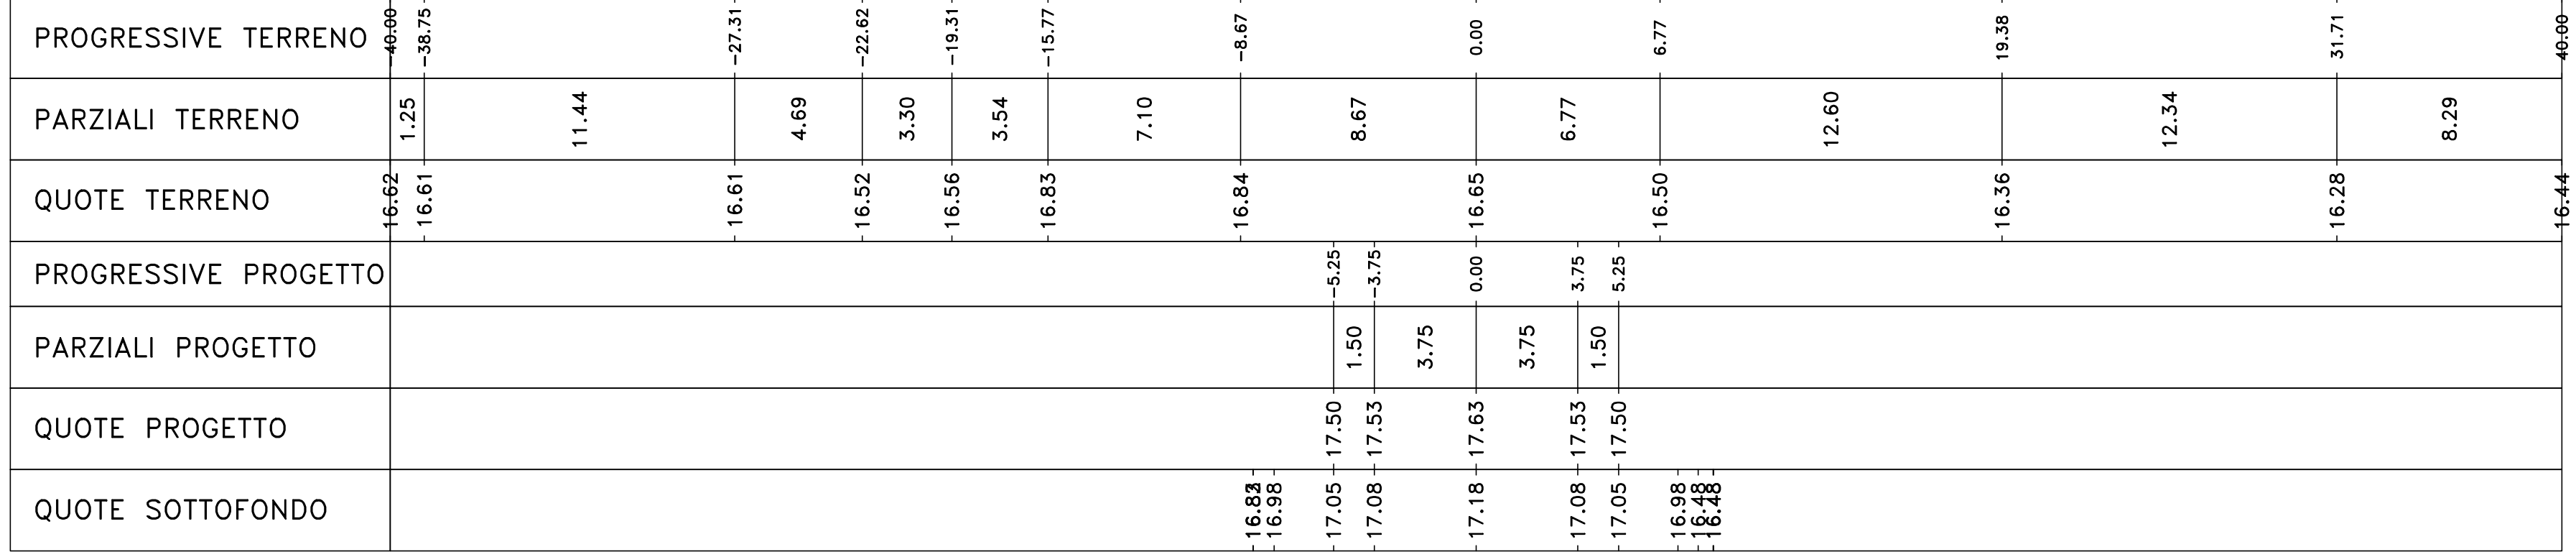


Materiali - Progr.3+000.00. Table with columns: Materiale, Area (mq), Val. (mq).

Sez. 151
Progr.: 3+000.00
Scala : 1:200
Q.Rif. : 10.00

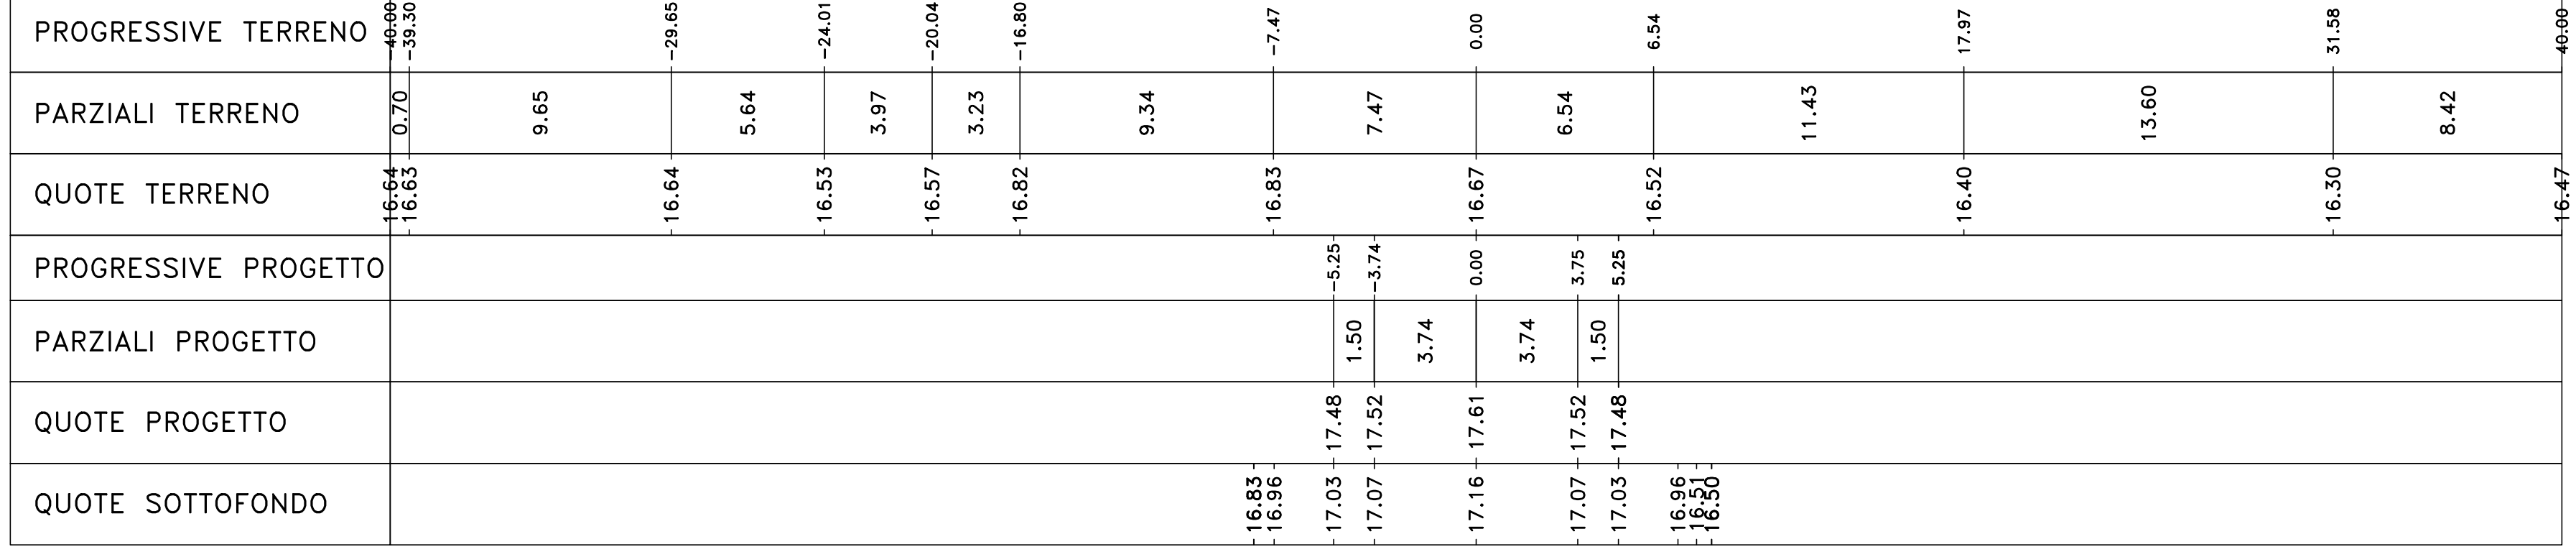

Materiali - Progr.3+020.00. Table with columns: Materiale, Area (mq), Val. (mq).

Sez. 152
Progr.: 3+020.00
Scala : 1:200
Q.Rif. : 10.00

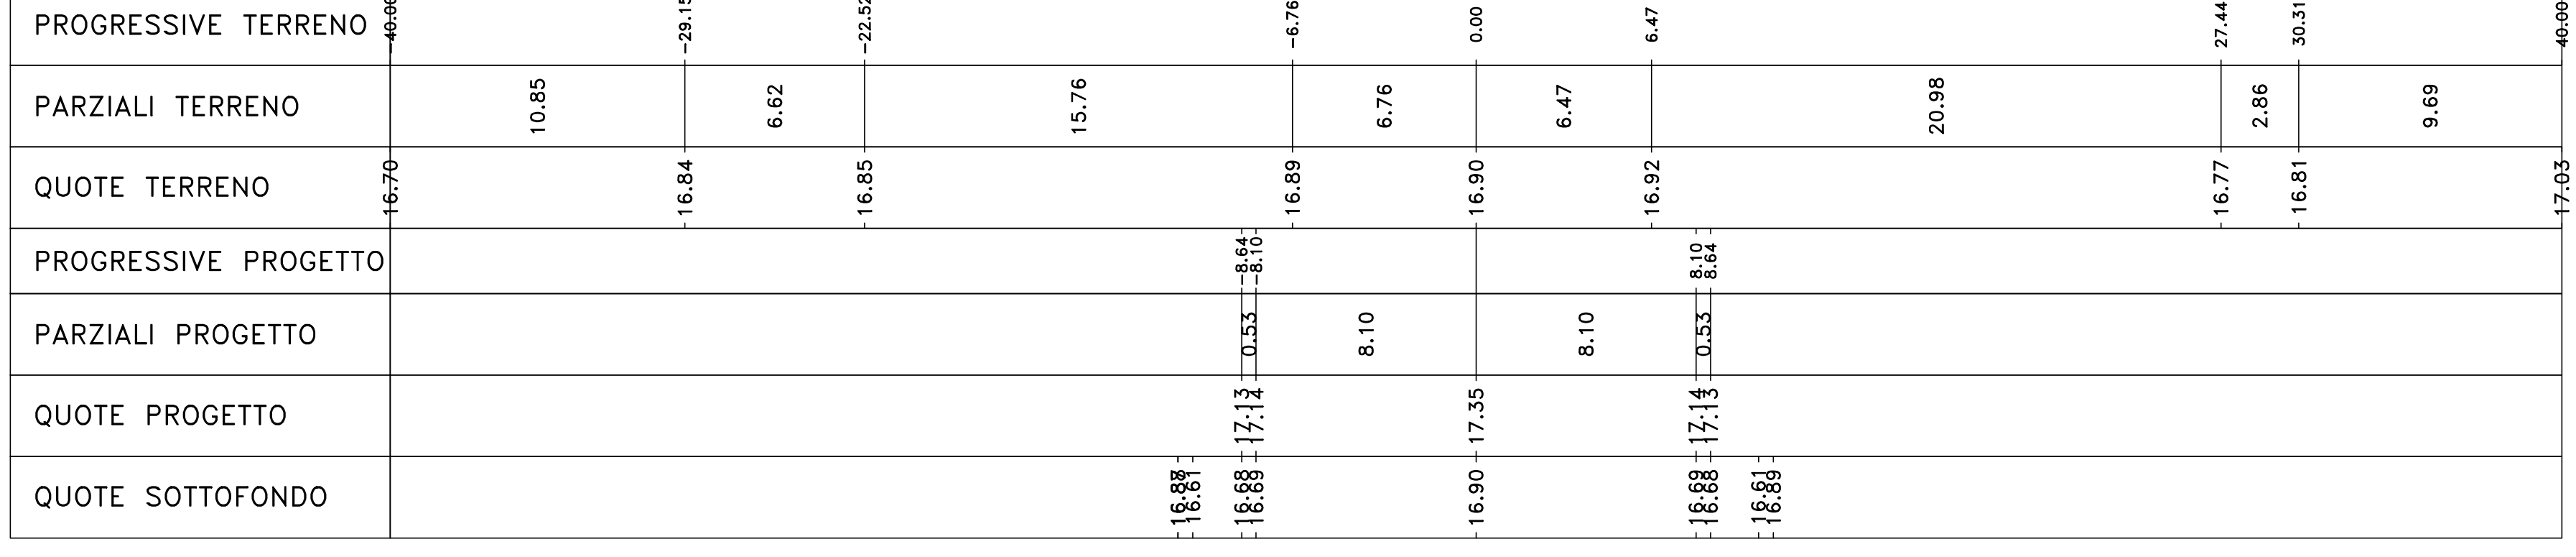

Sanas GRUPPO FS ITALIANE Direzione Progettazione e Realizzazione Lavori

S.S.291 "Della Nurra"

Lavori di costruzione del Lotto 1 da Alghero ad Olmedo, in località bivio cantoniera di Rudas (completamento collegamento Alghero-Sassari) e del Lotto 4 tra bivio Olmedo e l'aeroporto di Alghero-Fertilia (bretella per l'aeroporto)

PROGETTO ESECUTIVO COD. CA29

PROGETTISTA E RESPONSABILE DELL'INTEGRAZIONE DELLE PRESTAZIONI SPECIALISTICHE:
Dott. Ing. Giovanni Piazza (Ord. Ing. Prov. Roma A2/7296)

RESPONSABILE D'AREA:
Responsabile: Ingegnere Miriam...
Dott. Ing. Massimo Capanni (Ord. Ing. Prov. Roma A2/217)
Responsabile: Ingegnere...
Dott. Ing. Giovanni Piazza (Ord. Ing. Prov. Roma A2/7296)
Responsabile: Ingegnere...
Dott. Ing. Sergio Di... (Ord. Ing. Prov. Roma A2/217)
Responsabile: Ingegnere...
Dott. Ing. Francesco Venturoli (Ord. Ing. Prov. Roma A2/217)

GEOLOGO:
Dott. Geol. Enrico Curatolo (Ord. Geo. Regione Sicilia 966)

COORDINATORE SICUREZZA IN FASE DI PROGETTAZIONE:
Dott. Ing. Sergio Di... (Ord. Ing. Prov. Roma A2/217)

COORDINATORE ATTIVITA' DI PROGETTAZIONE:
Dott. Ing. Mariastefania Merello (Ord. Ing. Prov. Roma A2/848)

VISTO: IL RESPONSABILE DEL PROCEDIMENTO:
Dott. Ing. Salvatore Capanni.

PROGETTO STRADALE ASSE PRINCIPALE ASSE TIPO C Sezioni trasversali TAV 18

CODICE PROGETTO	UN. PROG. ANNO	NOME FILE	REVISIONE	SCALA:	
DPCA0029	21	CA29_T02PS03TRASZ01-19_A1	A	1:200	
C					
B					
A	EMISSIONE	CAI 2021	C. 10/20	M. SPANNO	G. PANZA
REV.	DESCRIZIONE	DATA	REDATTO	VERIFICATO	APPROVATO