



Materiali	Area (mq)	Vol. (mc)
Rilivato	30.59	0.00
Scavo	0.00	0.00
Scoffito	0.83	18.78
Terrano vegetale	0.00	0.00

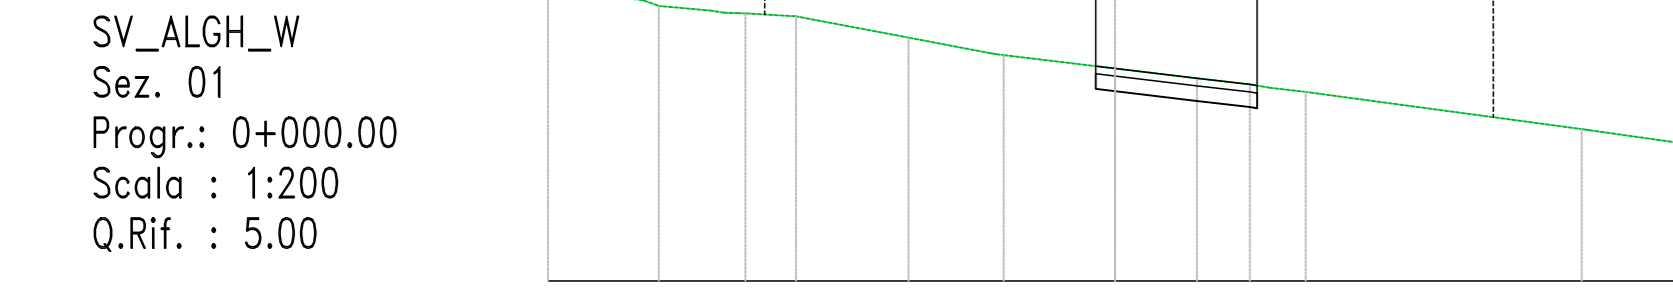


PROGRESSIVE TERRENO	PARZIALI TERRENO	QUOTE TERRENO	PROGRESSIVE PROGETTO	PARZIALI PROGETTO	QUOTE PROGETTO	QUOTE SOTTOFONDO
16.72	2.51	12.27	17.48	3.75	10.74	16.64

Materiali	Area (mq)	Vol. (mc)
Rilivato	32.89	586.92
Scavo	0.00	0.00
Scoffito	0.88	19.78
Terrano vegetale	0.00	0.00

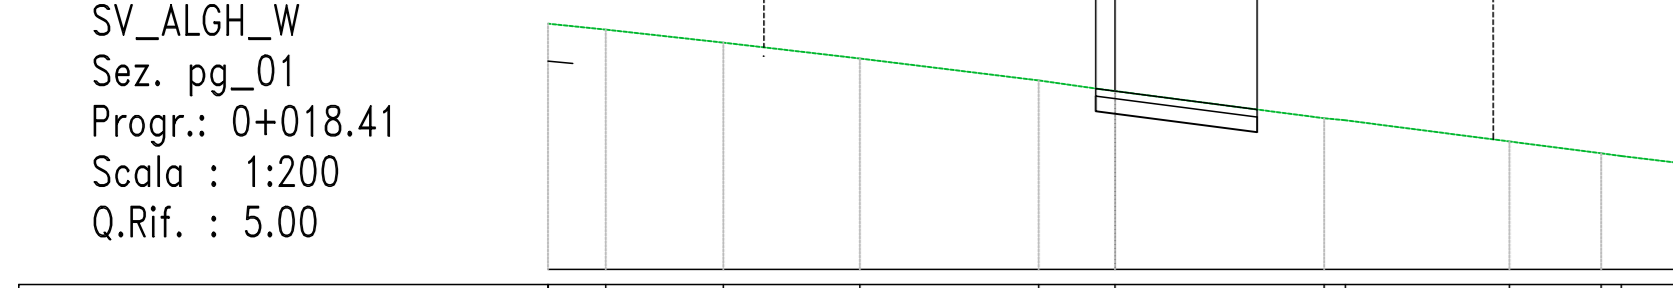


PROGRESSIVE TERRENO	PARZIALI TERRENO	QUOTE TERRENO	PROGRESSIVE PROGETTO	PARZIALI PROGETTO	QUOTE PROGETTO	QUOTE SOTTOFONDO
11.50	1.53	11.00	12.06	3.75	10.28	7.81

Materiali	Area (mq)	Vol. (mc)
Rilivato	33.56	52.56
Scavo	0.00	0.00
Scoffito	0.88	1.38
Terrano vegetale	0.00	0.00

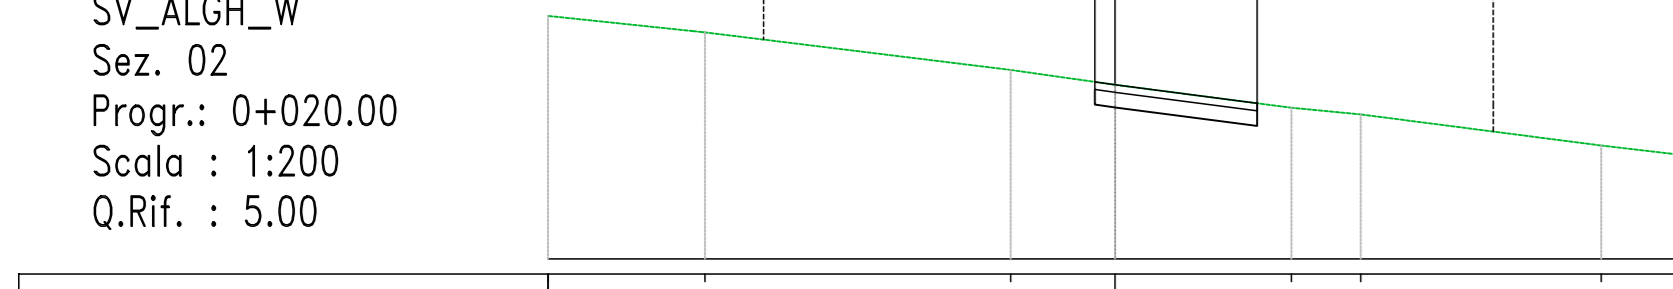


PROGRESSIVE TERRENO	PARZIALI TERRENO	QUOTE TERRENO	PROGRESSIVE PROGETTO	PARZIALI PROGETTO	QUOTE PROGETTO	QUOTE SOTTOFONDO
11.42	3.86	10.99	12.08	3.75	10.33	7.75

Materiali	Area (mq)	Vol. (mc)
Rilivato	37.46	713.88
Scavo	0.00	0.00
Scoffito	0.90	17.42
Terrano vegetale	0.00	0.00

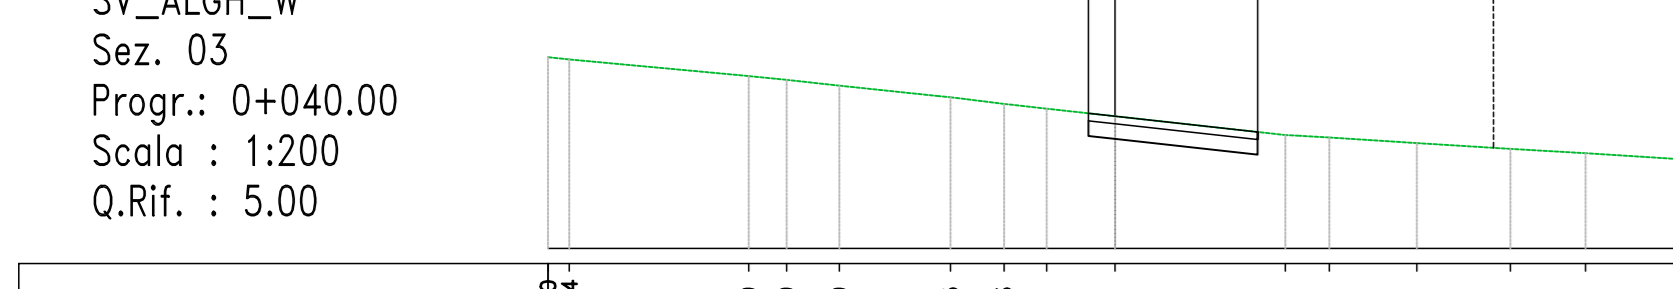


PROGRESSIVE TERRENO	PARZIALI TERRENO	QUOTE TERRENO	PROGRESSIVE PROGETTO	PARZIALI PROGETTO	QUOTE PROGETTO	QUOTE SOTTOFONDO
10.00	0.58	9.56	16.61	3.76	12.85	10.00

Materiali	Area (mq)	Vol. (mc)
Rilivato	42.34	804.71
Scavo	0.00	0.00
Scoffito	0.88	18.66
Terrano vegetale	0.00	0.00

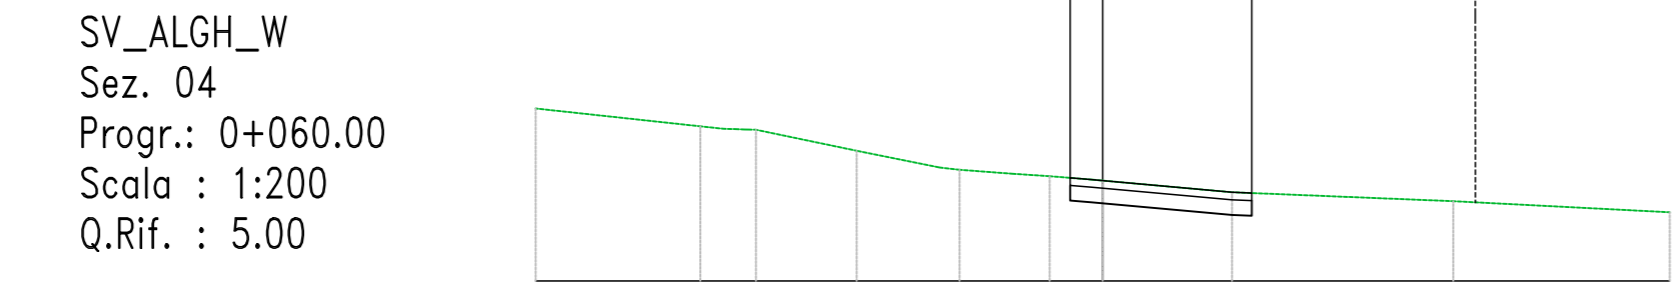


PROGRESSIVE TERRENO	PARZIALI TERRENO	QUOTE TERRENO	PROGRESSIVE PROGETTO	PARZIALI PROGETTO	QUOTE PROGETTO	QUOTE SOTTOFONDO
9.56	4.35	9.09	16.20	3.93	12.27	6.82

Materiali	Area (mq)	Vol. (mc)
Rilivato	45.74	859.06
Scavo	0.00	0.00
Scoffito	1.09	20.30
Terrano vegetale	0.00	0.00

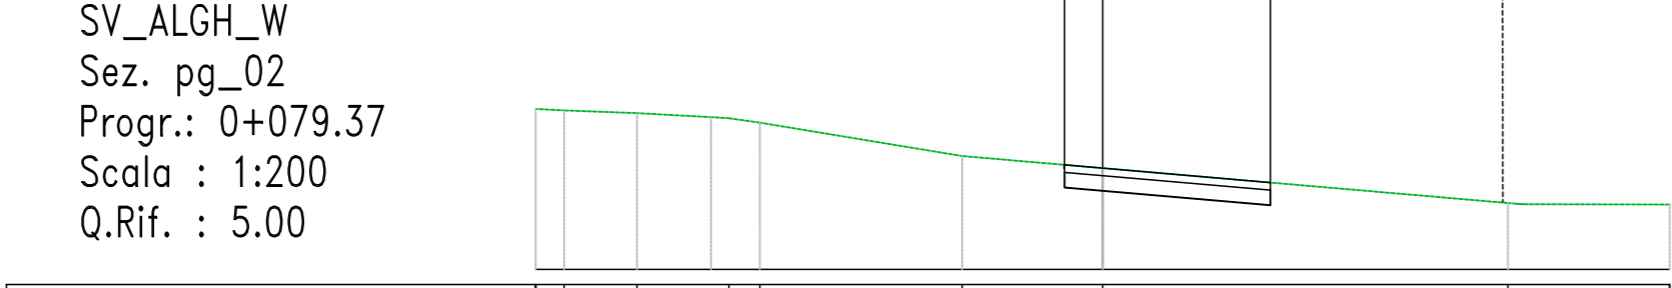


PROGRESSIVE TERRENO	PARZIALI TERRENO	QUOTE TERRENO	PROGRESSIVE PROGETTO	PARZIALI PROGETTO	QUOTE PROGETTO	QUOTE SOTTOFONDO
9.21	0.75	9.14	15.80	4.00	11.80	6.72

Materiali	Area (mq)	Vol. (mc)
Rilivato	43.50	28.55
Scavo	0.00	0.00
Scoffito	1.09	0.48
Terrano vegetale	0.00	0.00

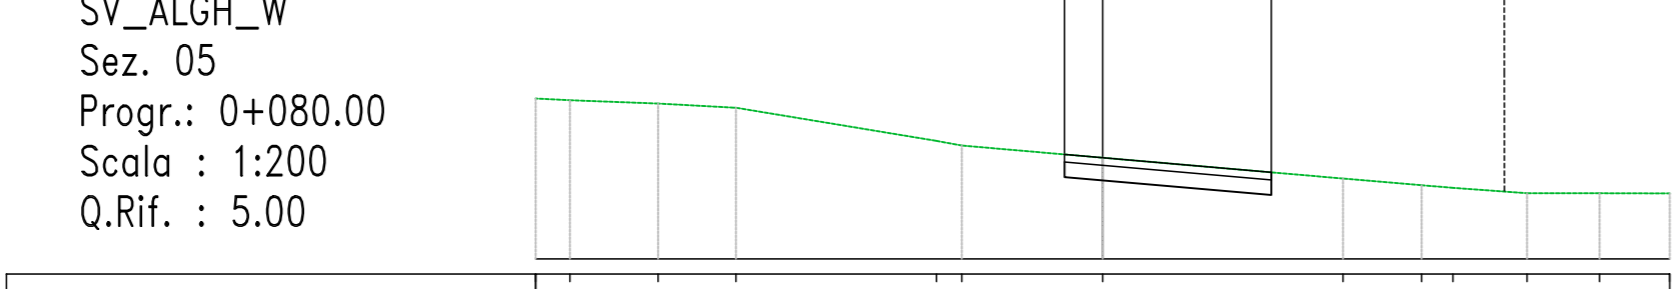


PROGRESSIVE TERRENO	PARZIALI TERRENO	QUOTE TERRENO	PROGRESSIVE PROGETTO	PARZIALI PROGETTO	QUOTE PROGETTO	QUOTE SOTTOFONDO
9.24	0.91	9.11	15.70	4.00	11.70	6.73

Materiali	Area (mq)	Vol. (mc)
Rilivato	44.48	1023.48
Scavo	0.00	0.00
Scoffito	1.20	46.35
Terrano vegetale	0.00	0.00

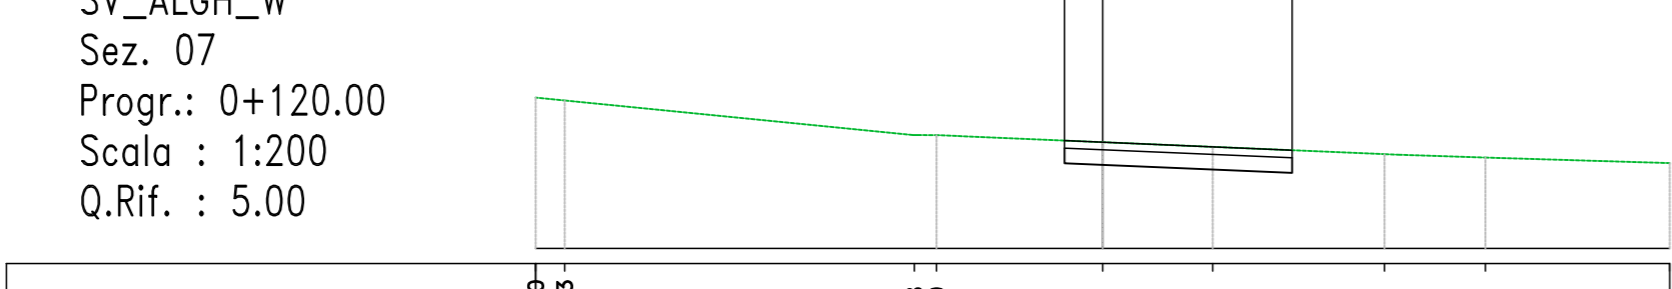


PROGRESSIVE TERRENO	PARZIALI TERRENO	QUOTE TERRENO	PROGRESSIVE PROGETTO	PARZIALI PROGETTO	QUOTE PROGETTO	QUOTE SOTTOFONDO
8.91	0.77	9.22	15.01	4.00	11.01	6.88

Materiali	Area (mq)	Vol. (mc)
Rilivato	40.82	859.08
Scavo	0.00	0.00
Scoffito	1.60	34.42
Terrano vegetale	0.00	0.00

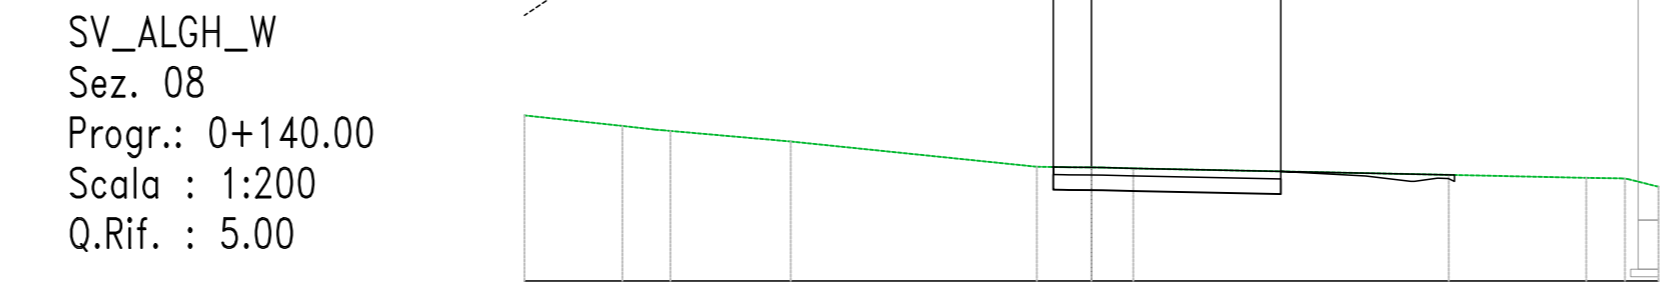


PROGRESSIVE TERRENO	PARZIALI TERRENO	QUOTE TERRENO	PROGRESSIVE PROGETTO	PARZIALI PROGETTO	QUOTE PROGETTO	QUOTE SOTTOFONDO
9.58	2.59	9.10	14.58	4.00	11.58	6.82

Materiali	Area (mq)	Vol. (mc)
Rilivato	75.78	1197.53
Scavo	0.00	0.00
Scoffito	2.32	44.82
Terrano vegetale	2.89	30.23

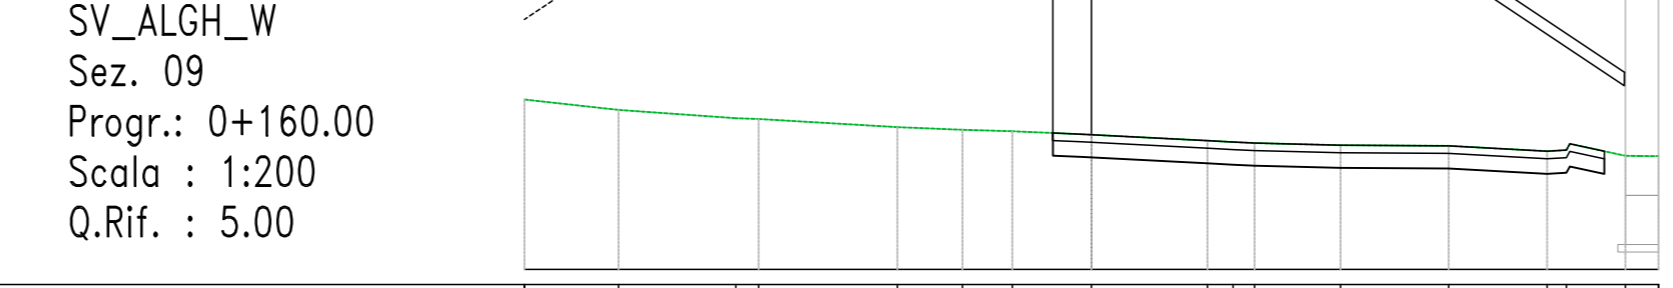


PROGRESSIVE TERRENO	PARZIALI TERRENO	QUOTE TERRENO	PROGRESSIVE PROGETTO	PARZIALI PROGETTO	QUOTE PROGETTO	QUOTE SOTTOFONDO
9.49	2.49	9.22	14.16	4.00	11.16	6.80

Materiali	Area (mq)	Vol. (mc)
Rilivato	69.32	358.84
Scavo	0.00	0.00
Scoffito	2.92	14.42
Terrano vegetale	2.90	14.54

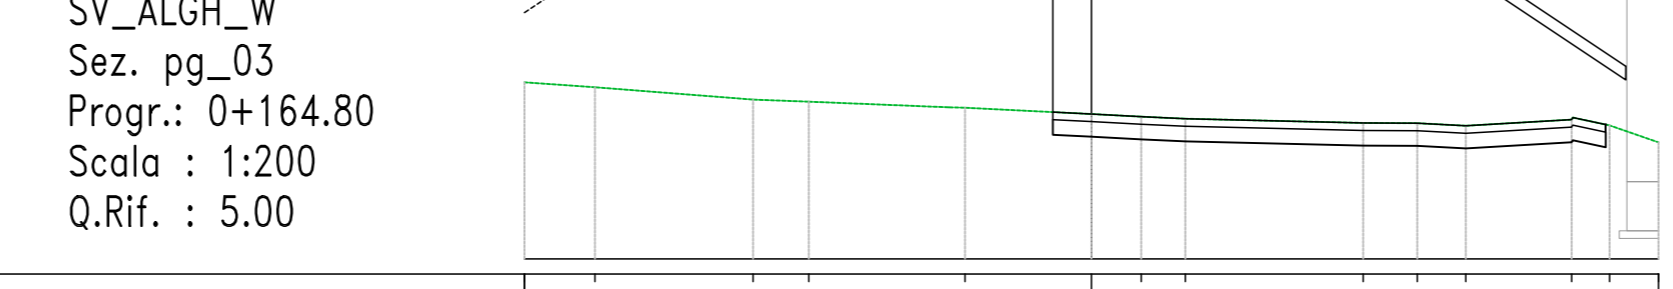


PROGRESSIVE TERRENO	PARZIALI TERRENO	QUOTE TERRENO	PROGRESSIVE PROGETTO	PARZIALI PROGETTO	QUOTE PROGETTO	QUOTE SOTTOFONDO
9.67	1.87	9.54	14.06	4.00	11.06	6.70

Materiali	Area (mq)	Vol. (mc)
Rilivato	69.05	518.62
Scavo	0.00	0.00
Scoffito	3.05	46.71
Terrano vegetale	3.14	47.94

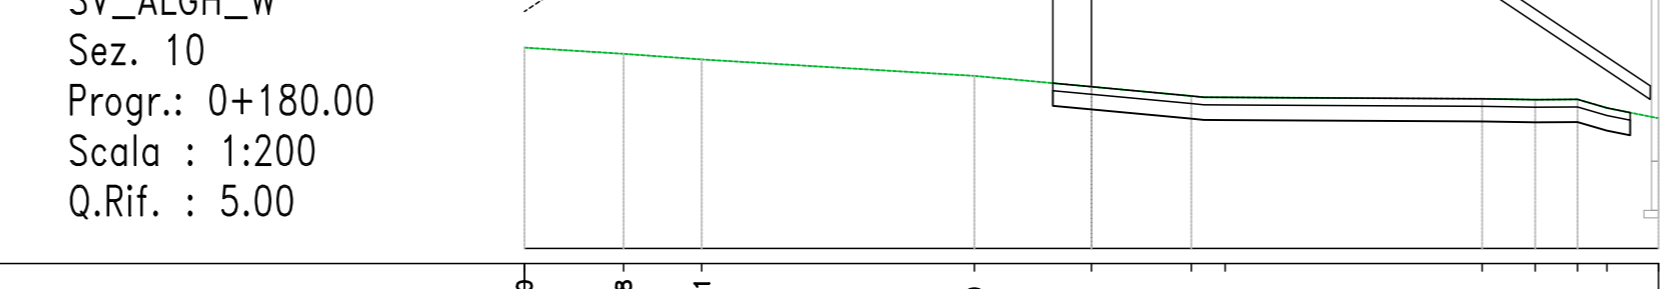


PROGRESSIVE TERRENO	PARZIALI TERRENO	QUOTE TERRENO	PROGRESSIVE PROGETTO	PARZIALI PROGETTO	QUOTE PROGETTO	QUOTE SOTTOFONDO
10.31	2.62	10.15	13.76	4.00	10.76	6.44

Materiali	Area (mq)	Vol. (mc)
Rilivato	48.46	1097.24
Scavo	0.00	0.00
Scoffito	3.31	65.85
Terrano vegetale	3.31	66.85

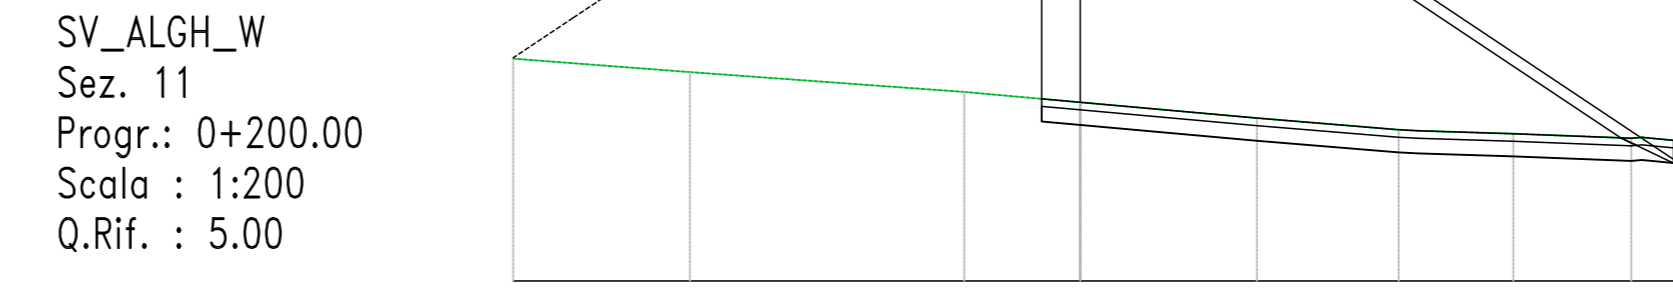


PROGRESSIVE TERRENO	PARZIALI TERRENO	QUOTE TERRENO	PROGRESSIVE PROGETTO	PARZIALI PROGETTO	QUOTE PROGETTO	QUOTE SOTTOFONDO
10.68	4.68	10.52	13.37	4.00	10.37	6.59

Materiali	Area (mq)	Vol. (mc)
Rilivato	31.80	814.28
Scavo	0.00	0.00
Scoffito	2.32	44.82
Terrano vegetale	2.42	56.87

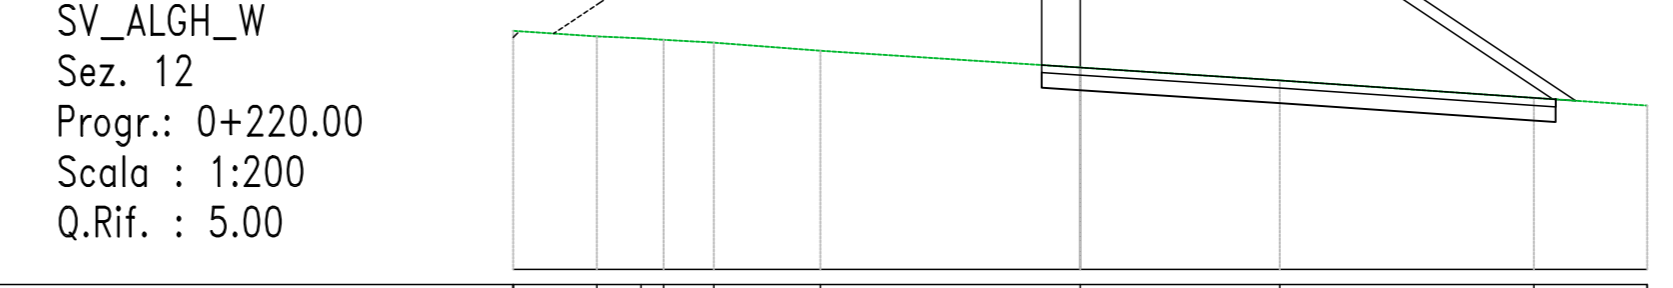


PROGRESSIVE TERRENO	PARZIALI TERRENO	QUOTE TERRENO	PROGRESSIVE PROGETTO	PARZIALI PROGETTO	QUOTE PROGETTO	QUOTE SOTTOFONDO
11.31	2.21	11.16	12.97	4.00	10.97	9.32

Materiali	Area (mq)	Vol. (mc)
Rilivato	21.63	553.44
Scavo	0.00	0.00
Scoffito	2.37	51.38
Terrano vegetale	1.81	42.97

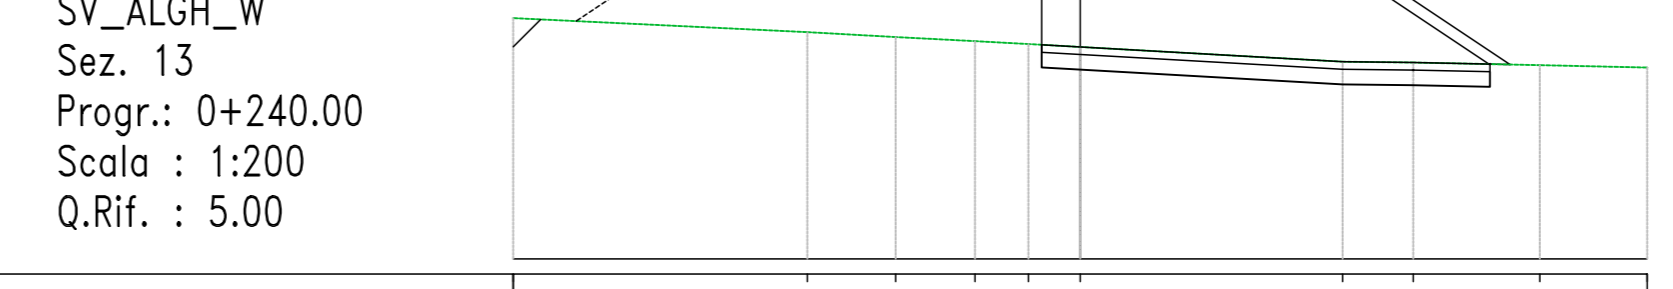

PROGRESSIVE TERRENO	PARZIALI TERRENO	QUOTE TERRENO	PROGRESSIVE PROGETTO	PARZIALI PROGETTO	QUOTE PROGETTO	QUOTE SOTTOFONDO
11.37	7.78	11.00	12.58	4.00	10.58	10.06

Materiali	Area (mq)	Vol. (mc)
Rilivato	10.50	319.75
Scavo	0.01	0.06
Scoffito	2.01	43.79
Terrano vegetale	1.13	29.37

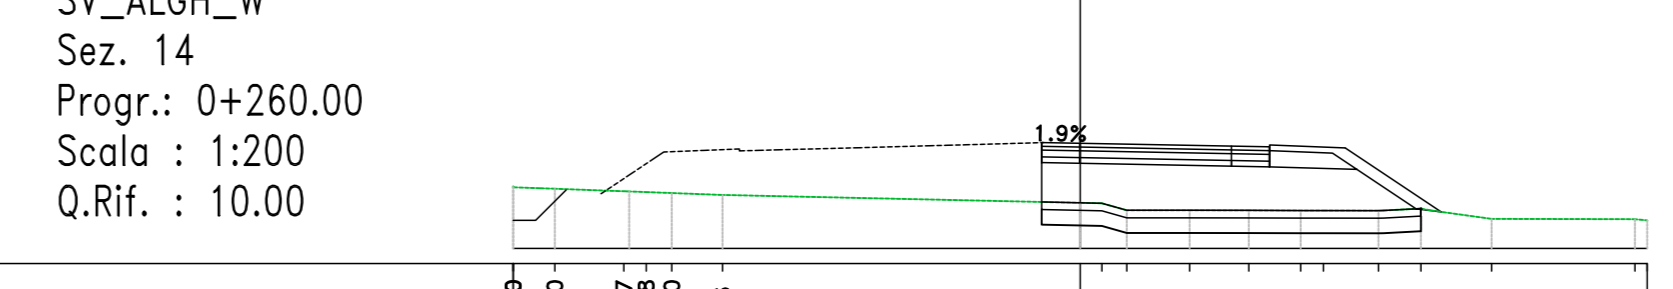

PROGRESSIVE TERRENO	PARZIALI TERRENO	QUOTE TERRENO	PROGRESSIVE PROGETTO	PARZIALI PROGETTO	QUOTE PROGETTO	QUOTE SOTTOFONDO
11.58	0.72	11.58	12.27	4.00	10.27	10.88



Direzione Progettazione e Realizzazione Lavori

S.S.291 "Della Nurra"
 Lavori di costruzione del Lotto 1 da Alghero ad Olmedo, in località bivio cantoniera di Rudas (completamento collegamento Alghero-Sassari) e del Lotto 4 tra bivio Olmedo e l'aeroporto di Alghero-Fertilia (bretella per l'aeroporto)

PROGETTO ESECUTIVO COD. CA29

PROGETTISTA E RESPONSABILE DELL'INTEGRAZIONE DELLE PRESTAZIONI SPECIALISTICHE:
Dott. Ing. Giovanni Pizzo (Dott. Ing. Prev. Roma A27296)

RESPONSABILE D'AREA:
Responsabile Tecnico-Progettuale: Dott. Ing. Massimo Capasso (Dott. Ing. Prev. Roma 20217)
 Responsabile Strutturale: Dott. Ing. Giovanni Pizzo (Dott. Ing. Prev. Roma 27296)
 Responsabile Idraulico, Geotecnico e Impianti: Dott. Ing. Sergio Di Majo (Dott. Ing. Prev. Roma 27296)
 Responsabile Ambientale: Dott. Ing. Francesco Ventura (Dott. Ing. Prev. Roma 14682)

COORDINATORE SICUREZZA IN FASE DI PROGETTAZIONE:
Dott. Ing. Sergio Di Majo (Dott. Ing. Prev. Roma 2822)

COORDINATORE ATTIVITA' DI PROGETTAZIONE:
Dott. Ing. Mariateresa Mercurio (Dott. Ing. Prev. Roma A29887)
 Dott. Ing. Salvatore Costanzo

MANDATARI:




MANDATARI:




PROGETTO STRADALE
SVINCOLI
Svincolo di ALGHERO
Sezioni trasversali TAV 08

CODICE PROGETTO	PROGETTO	UV. PROG. ANNO	NOME FILE	REVISIONE	SCALA:
DP/CA0029	E 21		CA29_T01SV01TRAS01-11_A1	A	1:200
D					
C					
B					
A	EMISSIONE	01/2021	M/00	M/00	G/00
REV.	DESCRIZIONE	DATA	REDAITO	VERIFICATO	APPROVATO