




Materiali - Progr.0+003.50		
Materiali	Area (m²)	Vol. (m³)
Rilascio	0.47	0.00
Scavo	5.23	0.00
Soffitto	0.11	0.00
Terrano vegetale	0.48	0.00

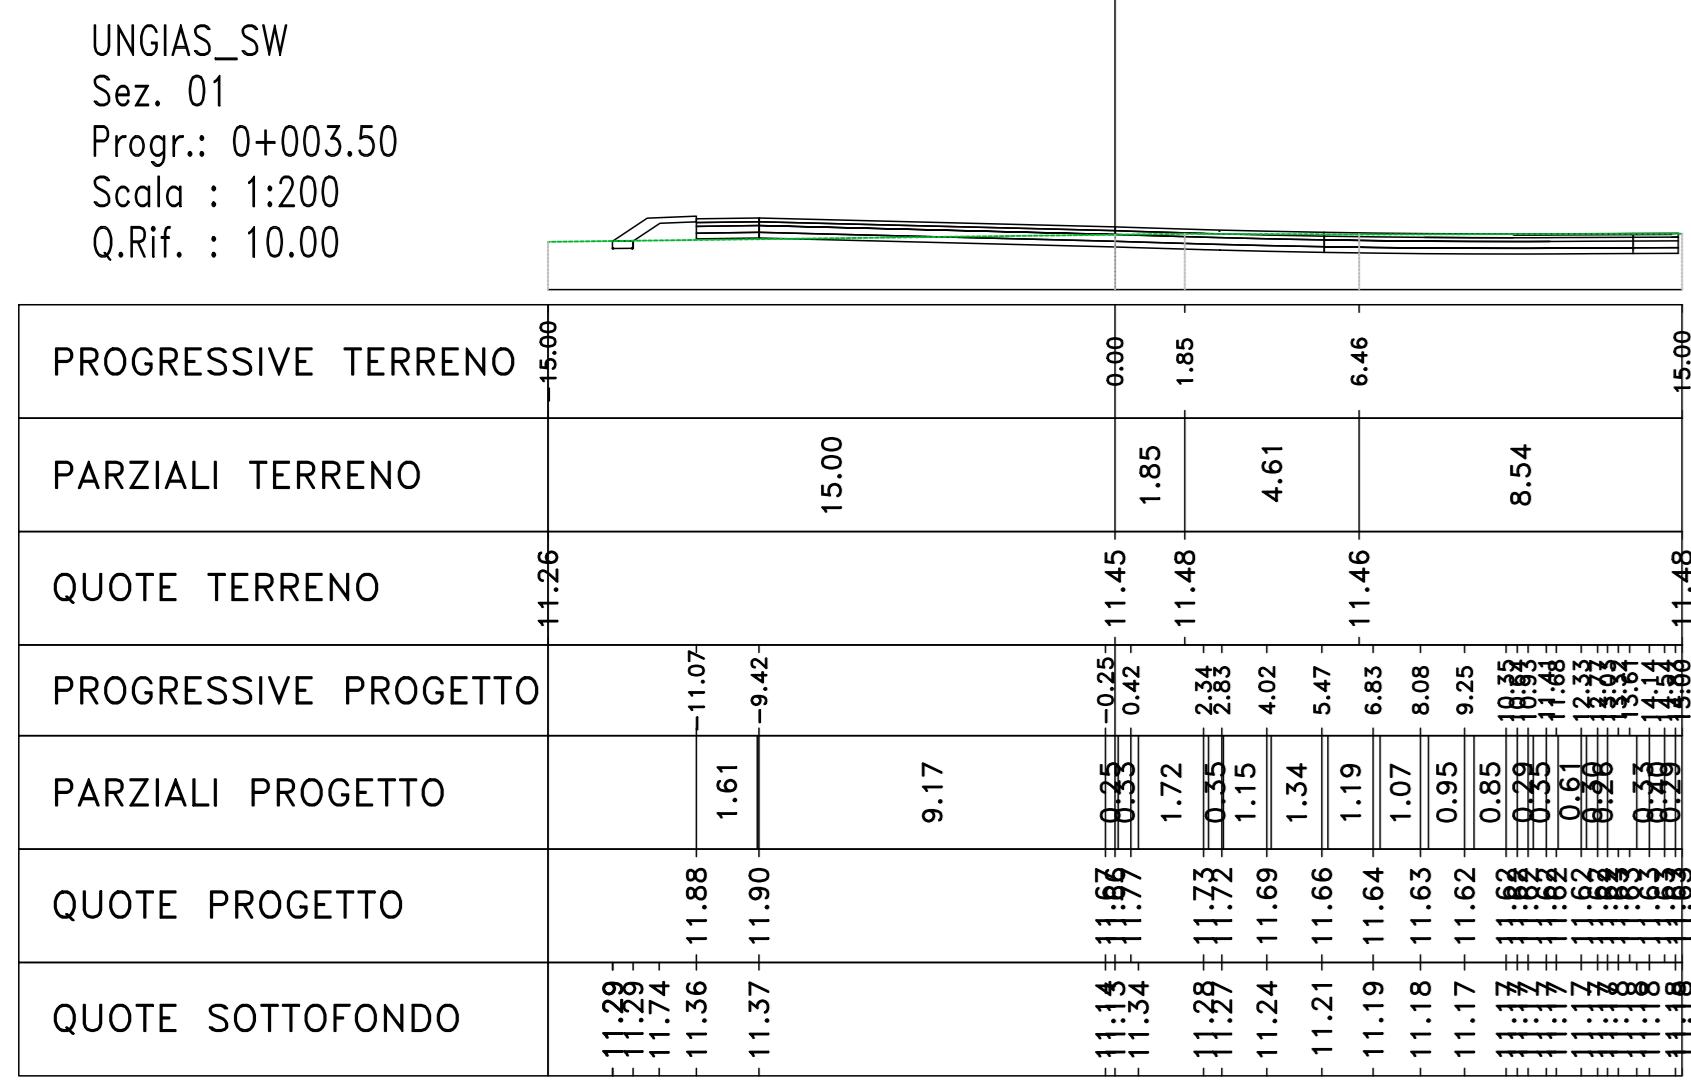


Materiali - Progr.0+080.00		
Materiali	Area (m²)	Vol. (m³)
Rilascio	0.10	0.00
Scavo	4.04	0.00
Soffitto	0.00	0.00
Terrano vegetale	0.41	0.00

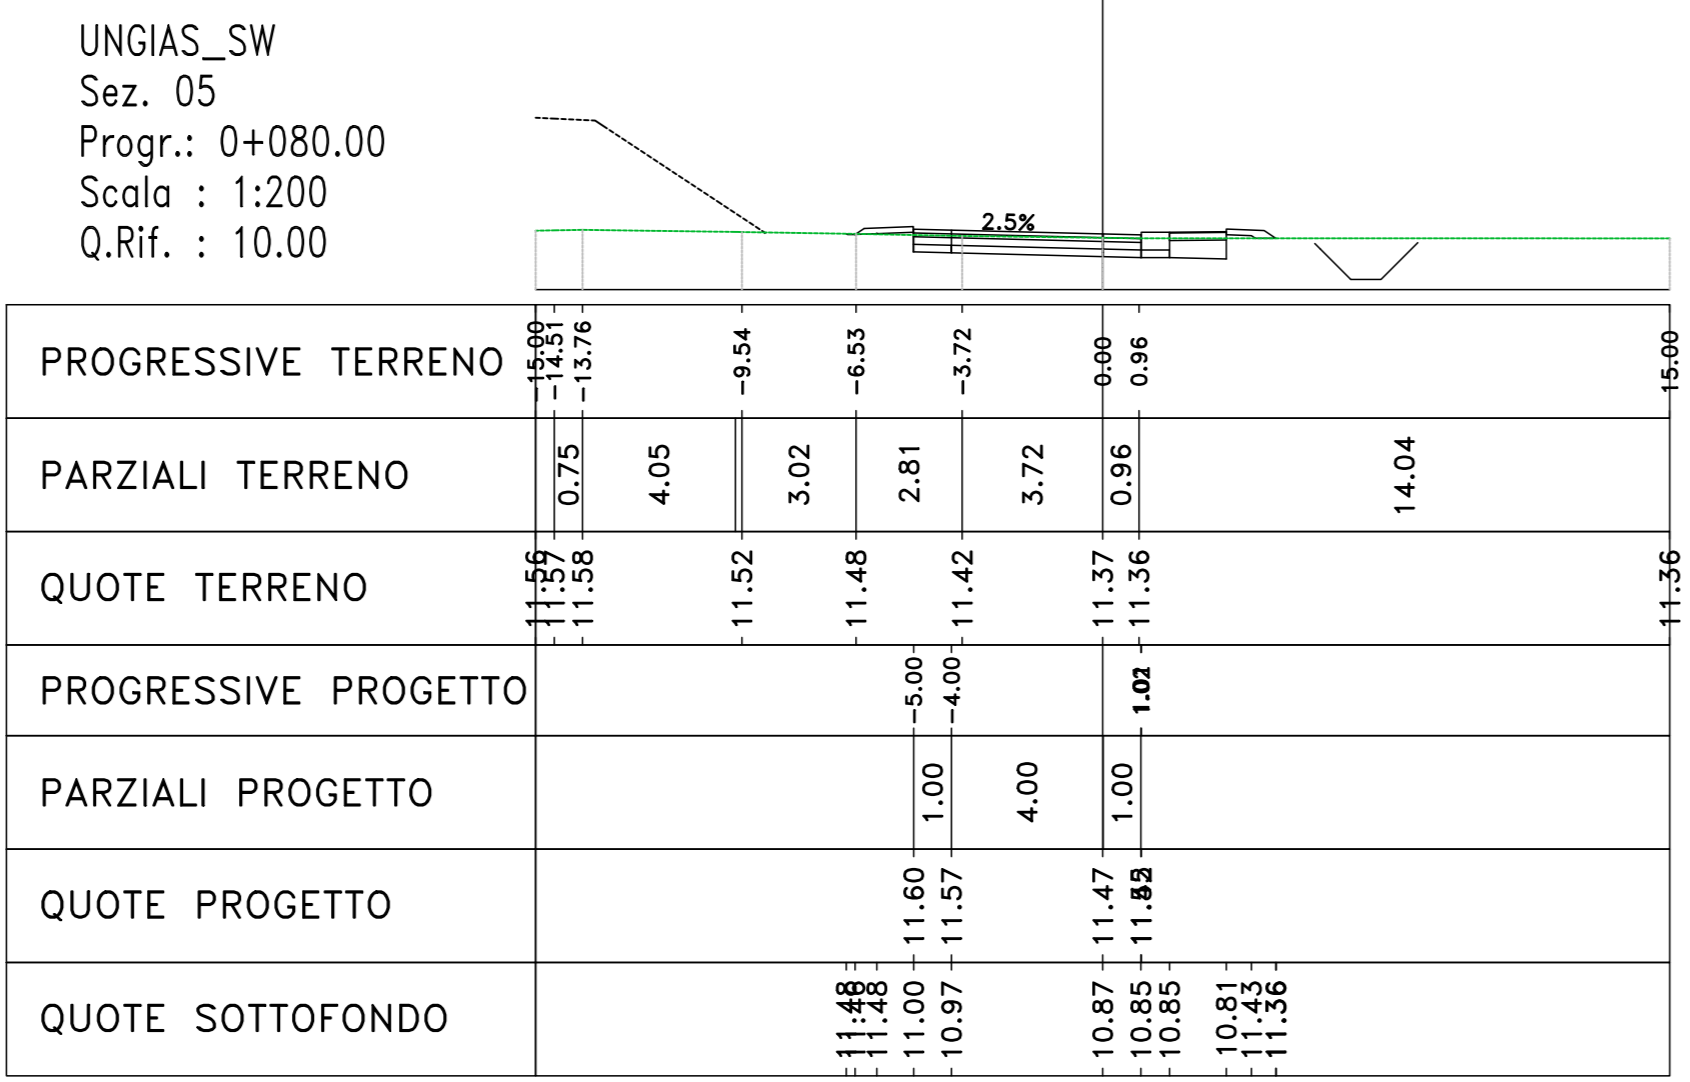


Materiali - Progr.0+160.00		
Materiali	Area (m²)	Vol. (m³)
Rilascio	0.10	0.00
Scavo	0.81	0.00
Soffitto	0.00	0.00
Terrano vegetale	0.48	0.00

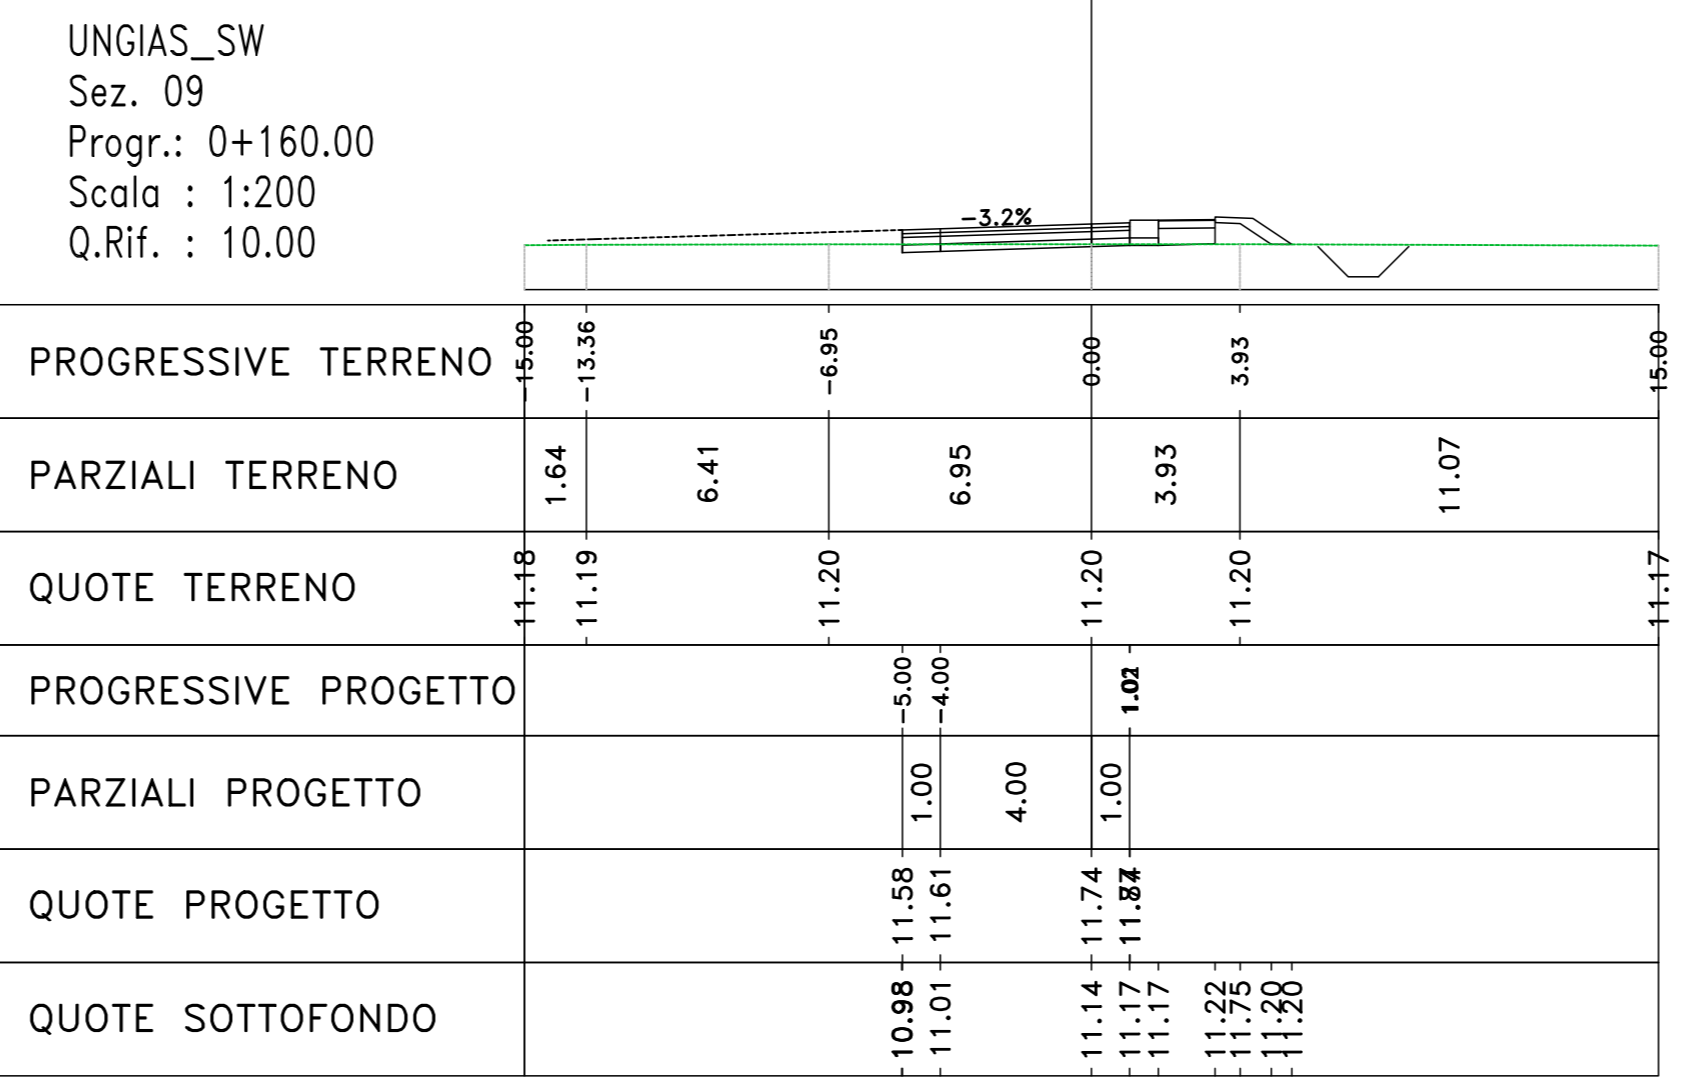


Materiali - Progr.0+223.27		
Materiali	Area (m²)	Vol. (m³)
Rilascio	1.27	0.00
Scavo	0.00	0.00
Soffitto	0.00	0.00
Terrano vegetale	0.52	0.00

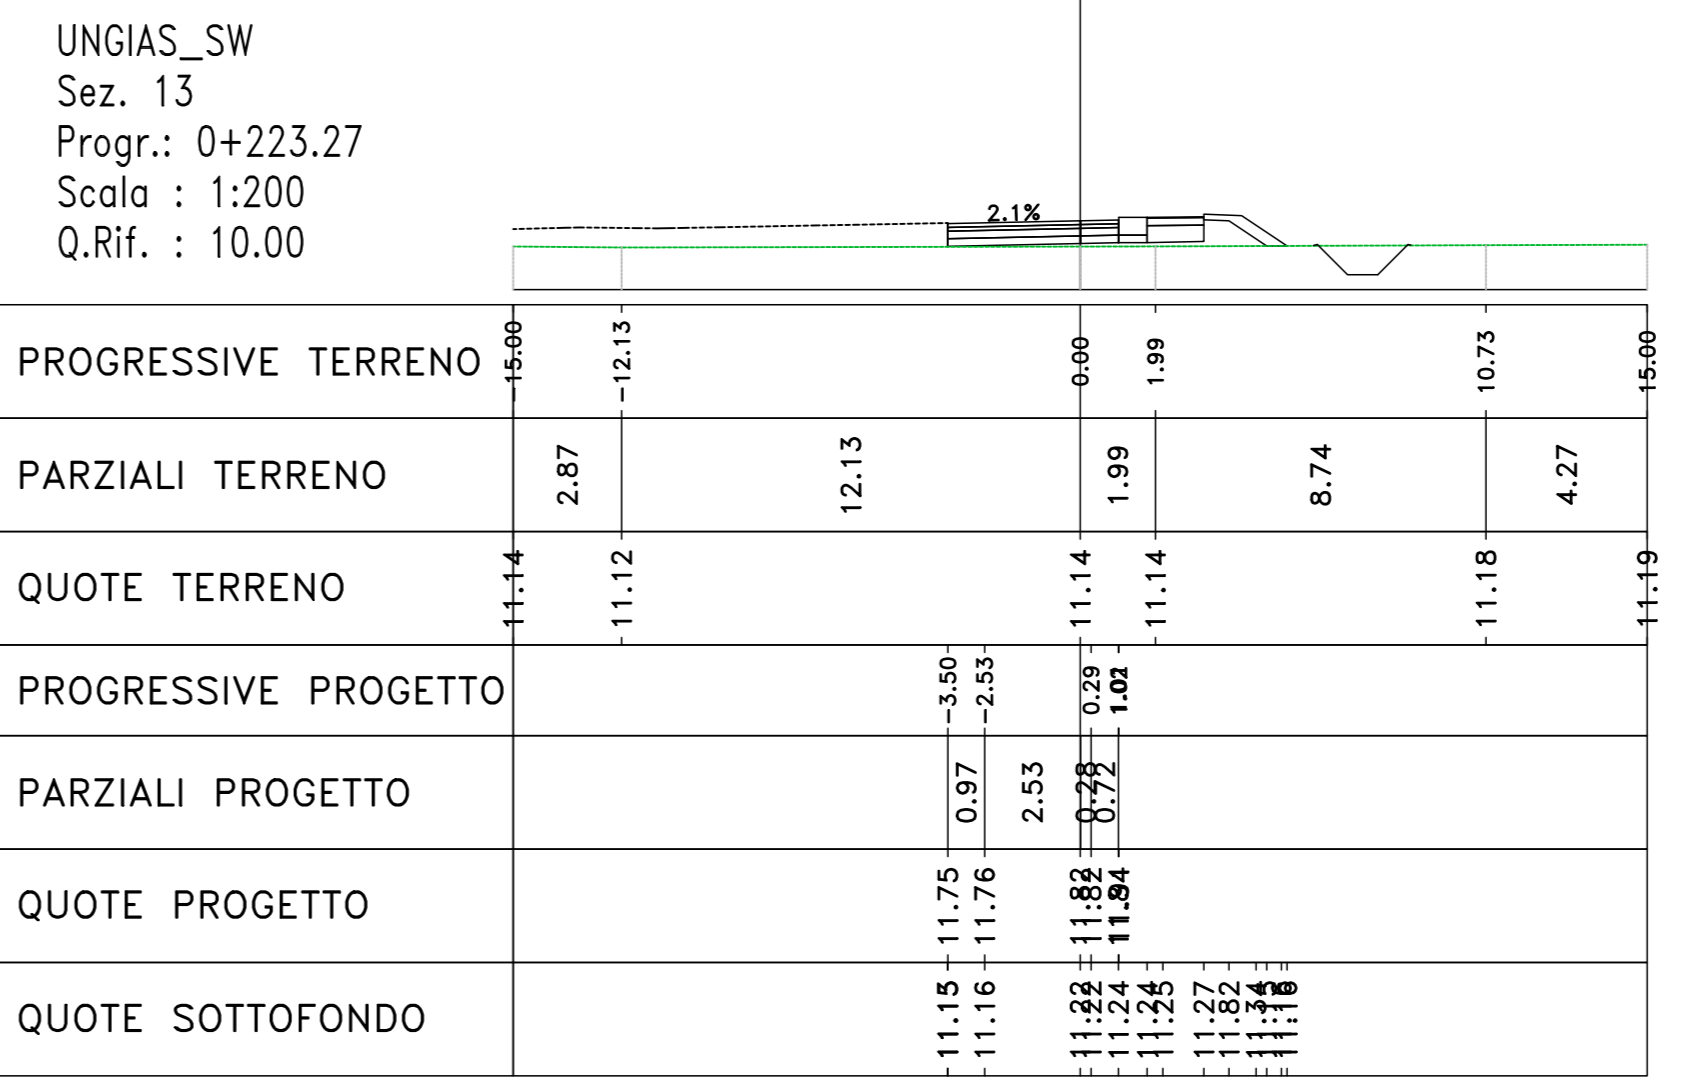


Materiali - Progr.0+020.00		
Materiali	Area (m²)	Vol. (m³)
Rilascio	0.14	0.00
Scavo	3.67	0.00
Soffitto	0.00	0.00
Terrano vegetale	0.48	0.00

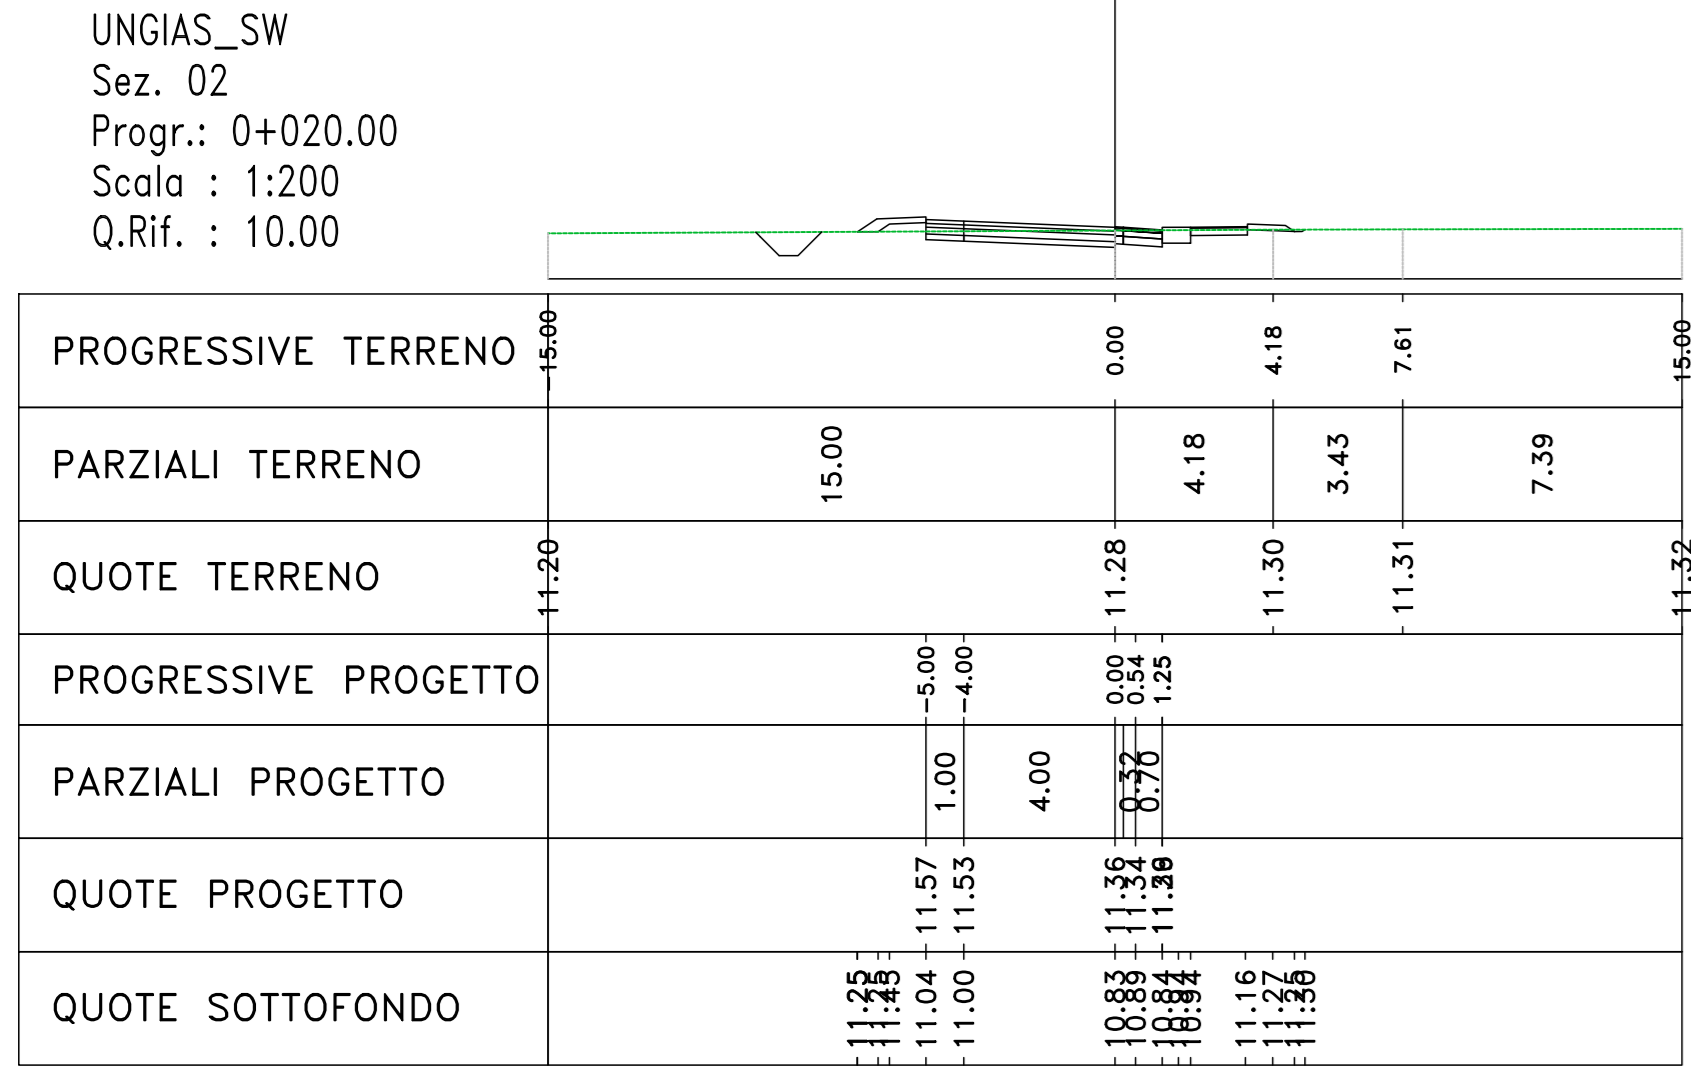


Materiali - Progr.0+100.00		
Materiali	Area (m²)	Vol. (m³)
Rilascio	3.88	0.00
Scavo	3.19	0.00
Soffitto	0.00	0.00
Terrano vegetale	0.18	0.00

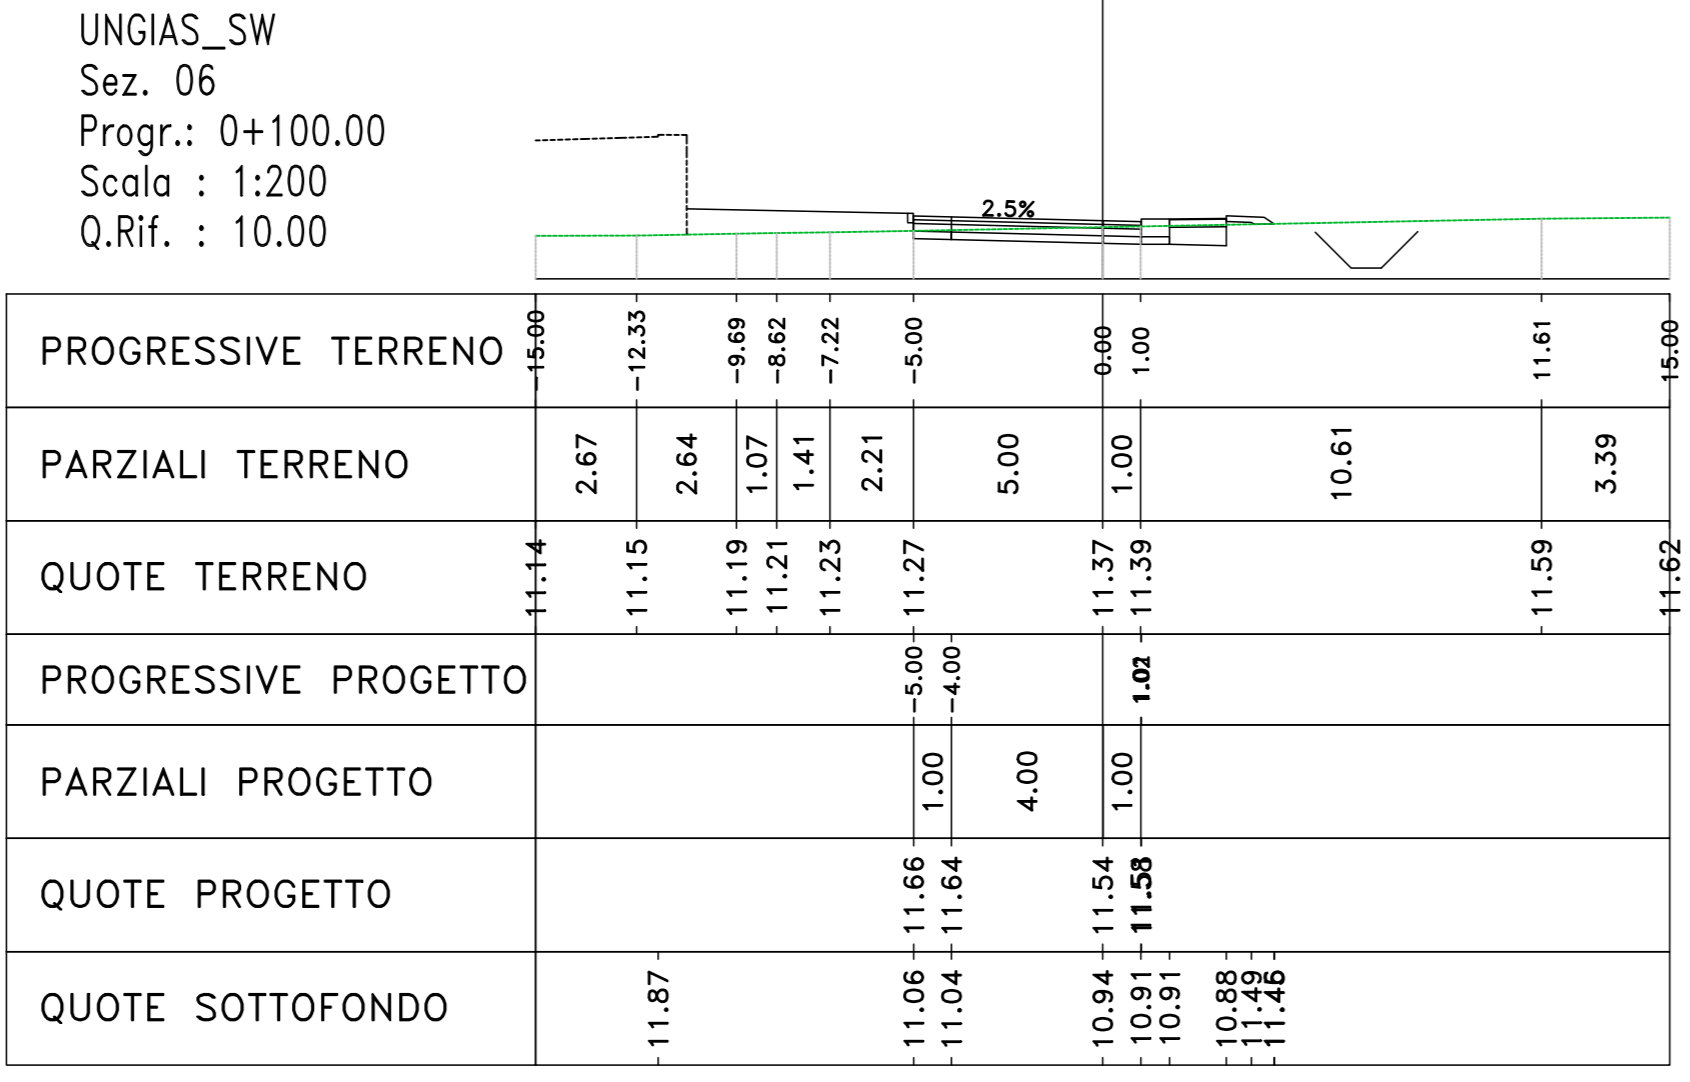


Materiali - Progr.0+180.00		
Materiali	Area (m²)	Vol. (m³)
Rilascio	3.88	0.00
Scavo	0.00	0.00
Soffitto	0.00	0.00
Terrano vegetale	0.51	0.00

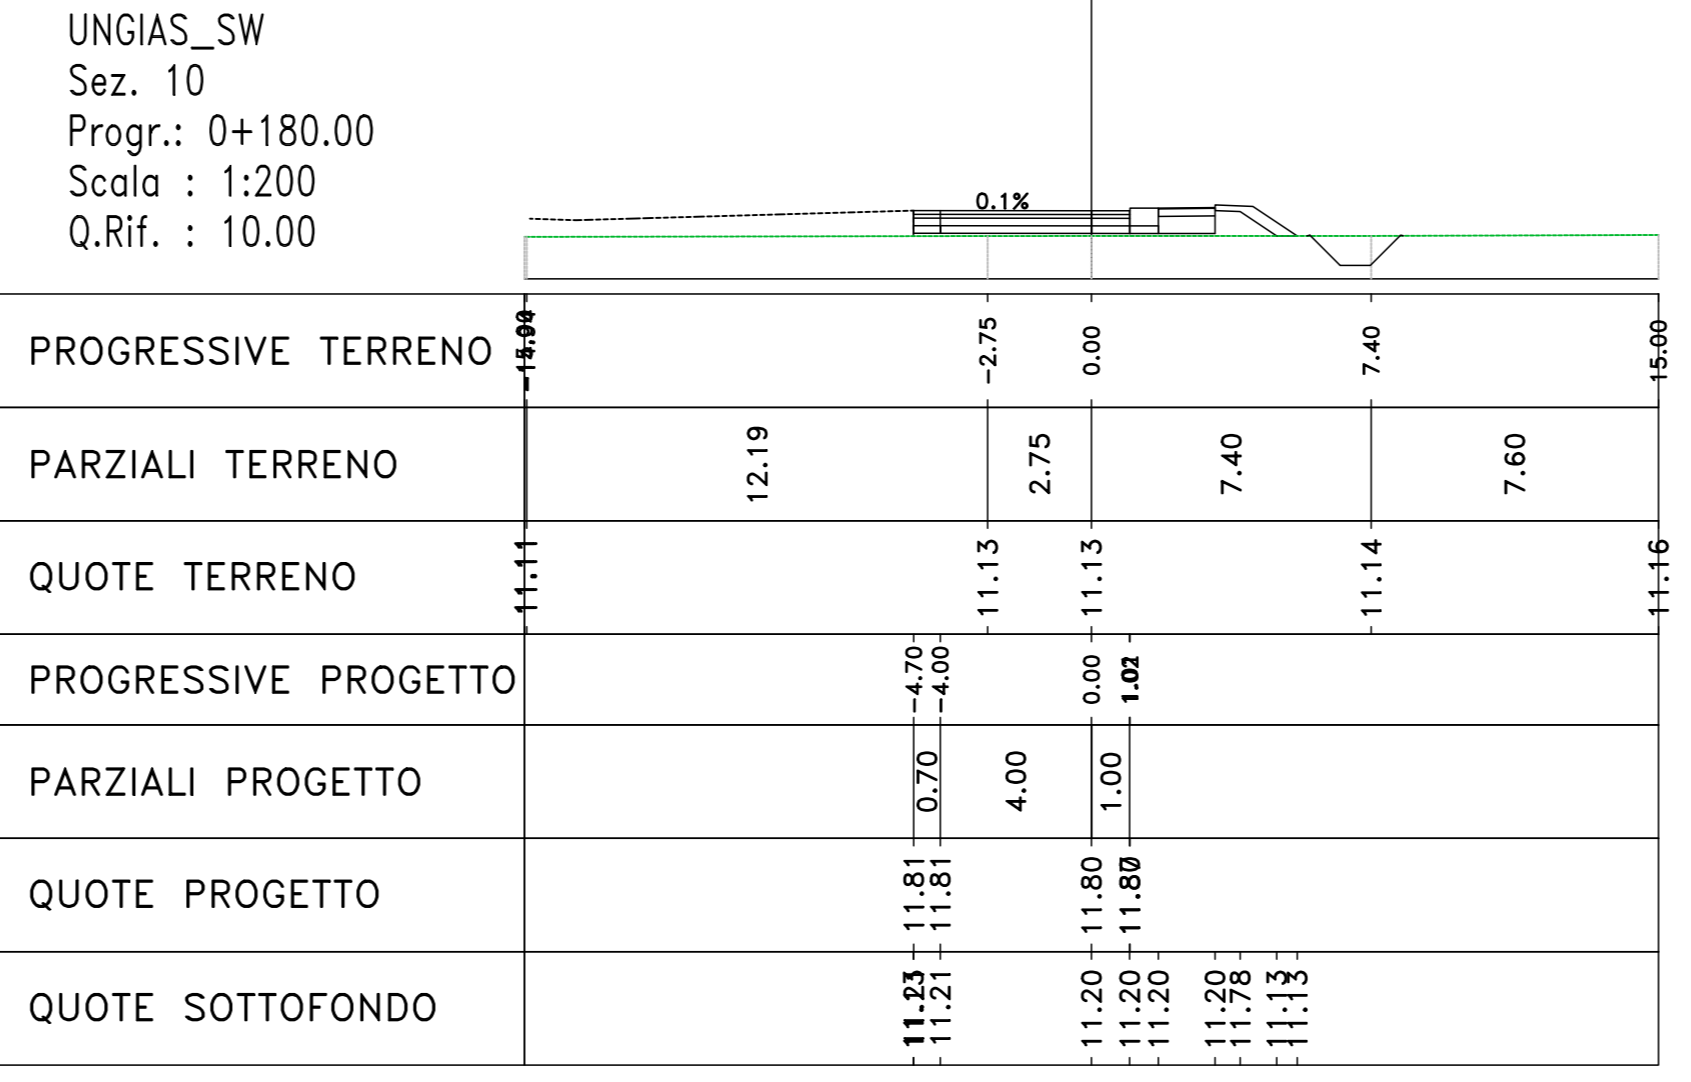


Materiali - Progr.0+040.00		
Materiali	Area (m²)	Vol. (m³)
Rilascio	0.18	0.00
Scavo	3.04	0.00
Soffitto	0.00	0.00
Terrano vegetale	0.62	0.00

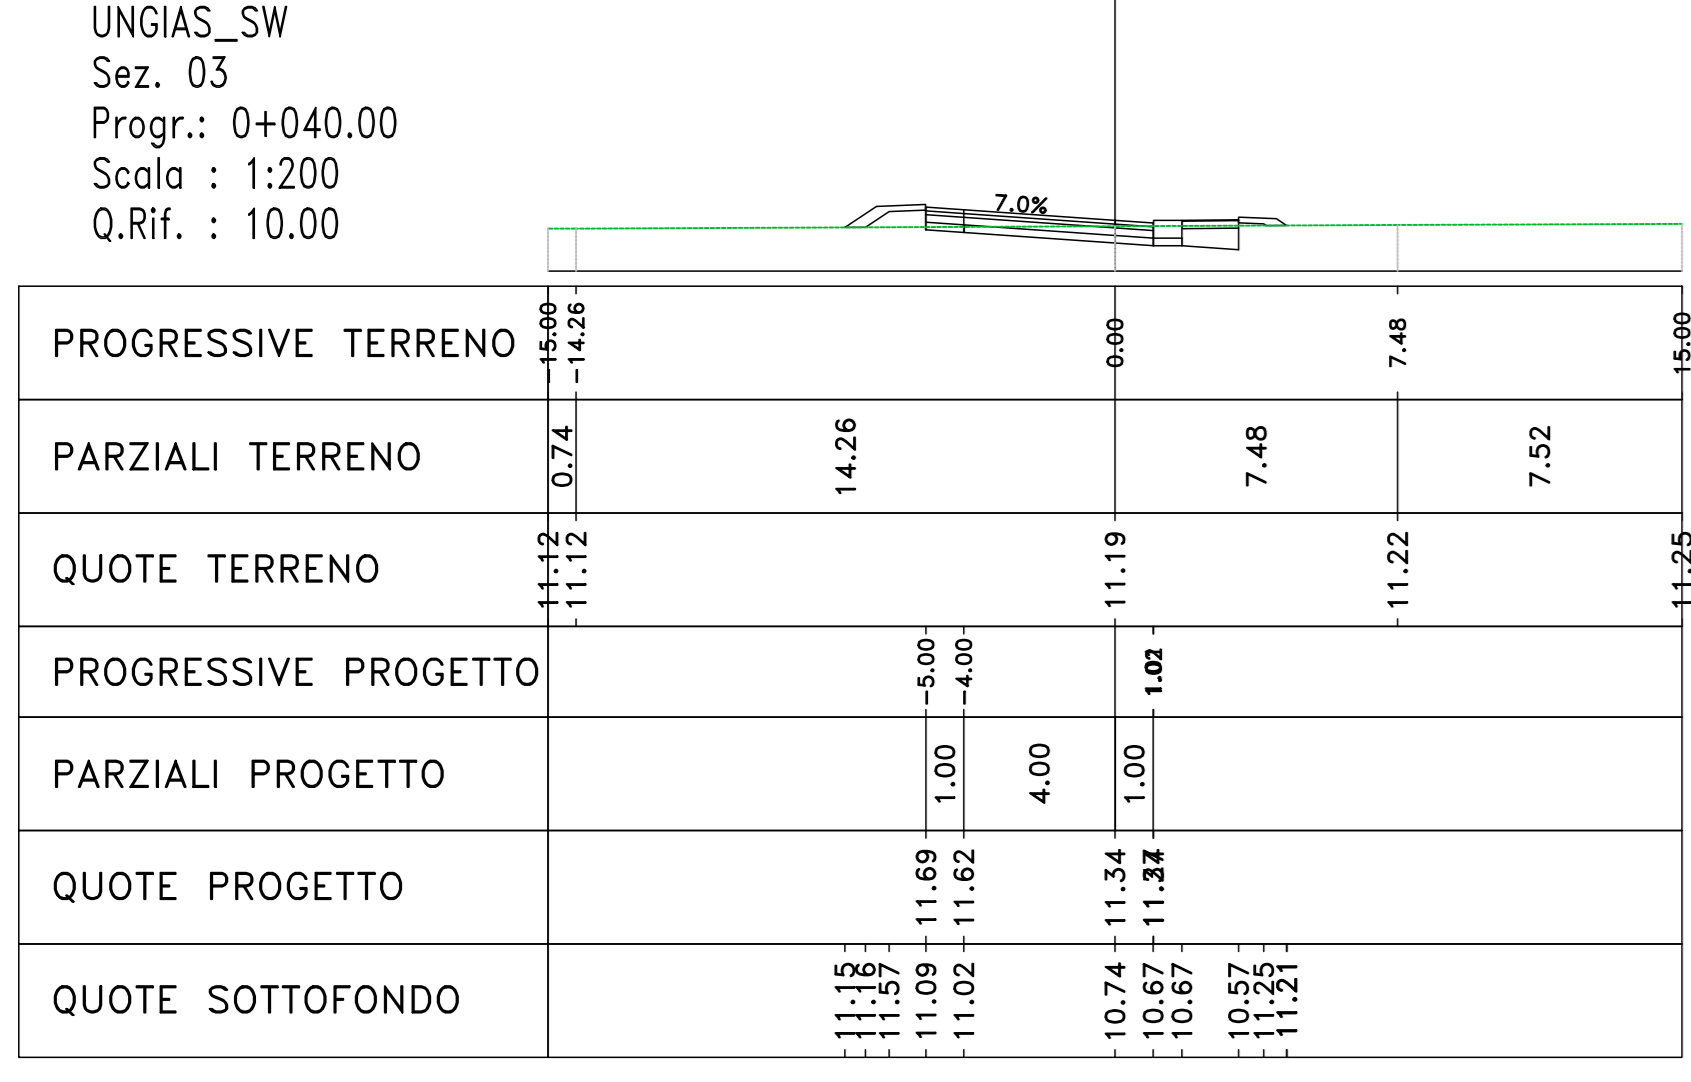


Materiali - Progr.0+120.00		
Materiali	Area (m²)	Vol. (m³)
Rilascio	3.88	0.00
Scavo	0.41	0.00
Soffitto	2.74	0.00
Terrano vegetale	0.38	0.00

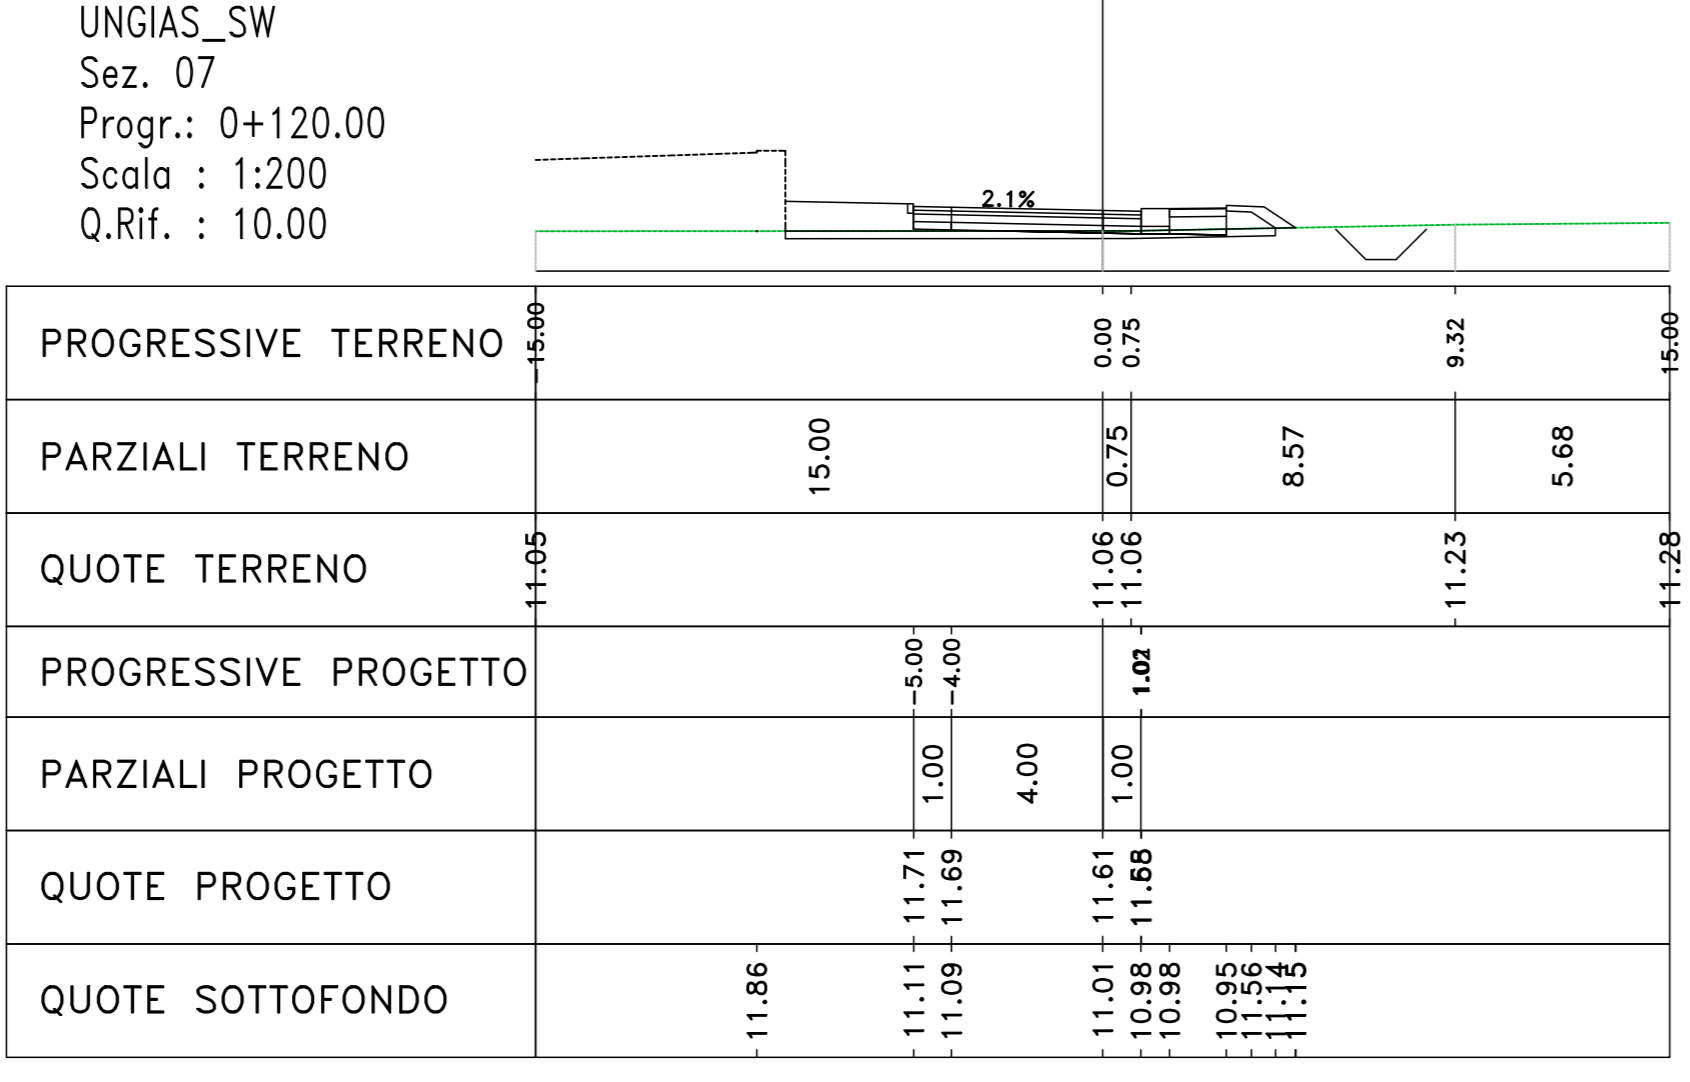


Materiali - Progr.0+200.00		
Materiali	Area (m²)	Vol. (m³)
Rilascio	3.88	0.00
Scavo	0.00	0.00
Soffitto	0.00	0.00
Terrano vegetale	0.53	0.00

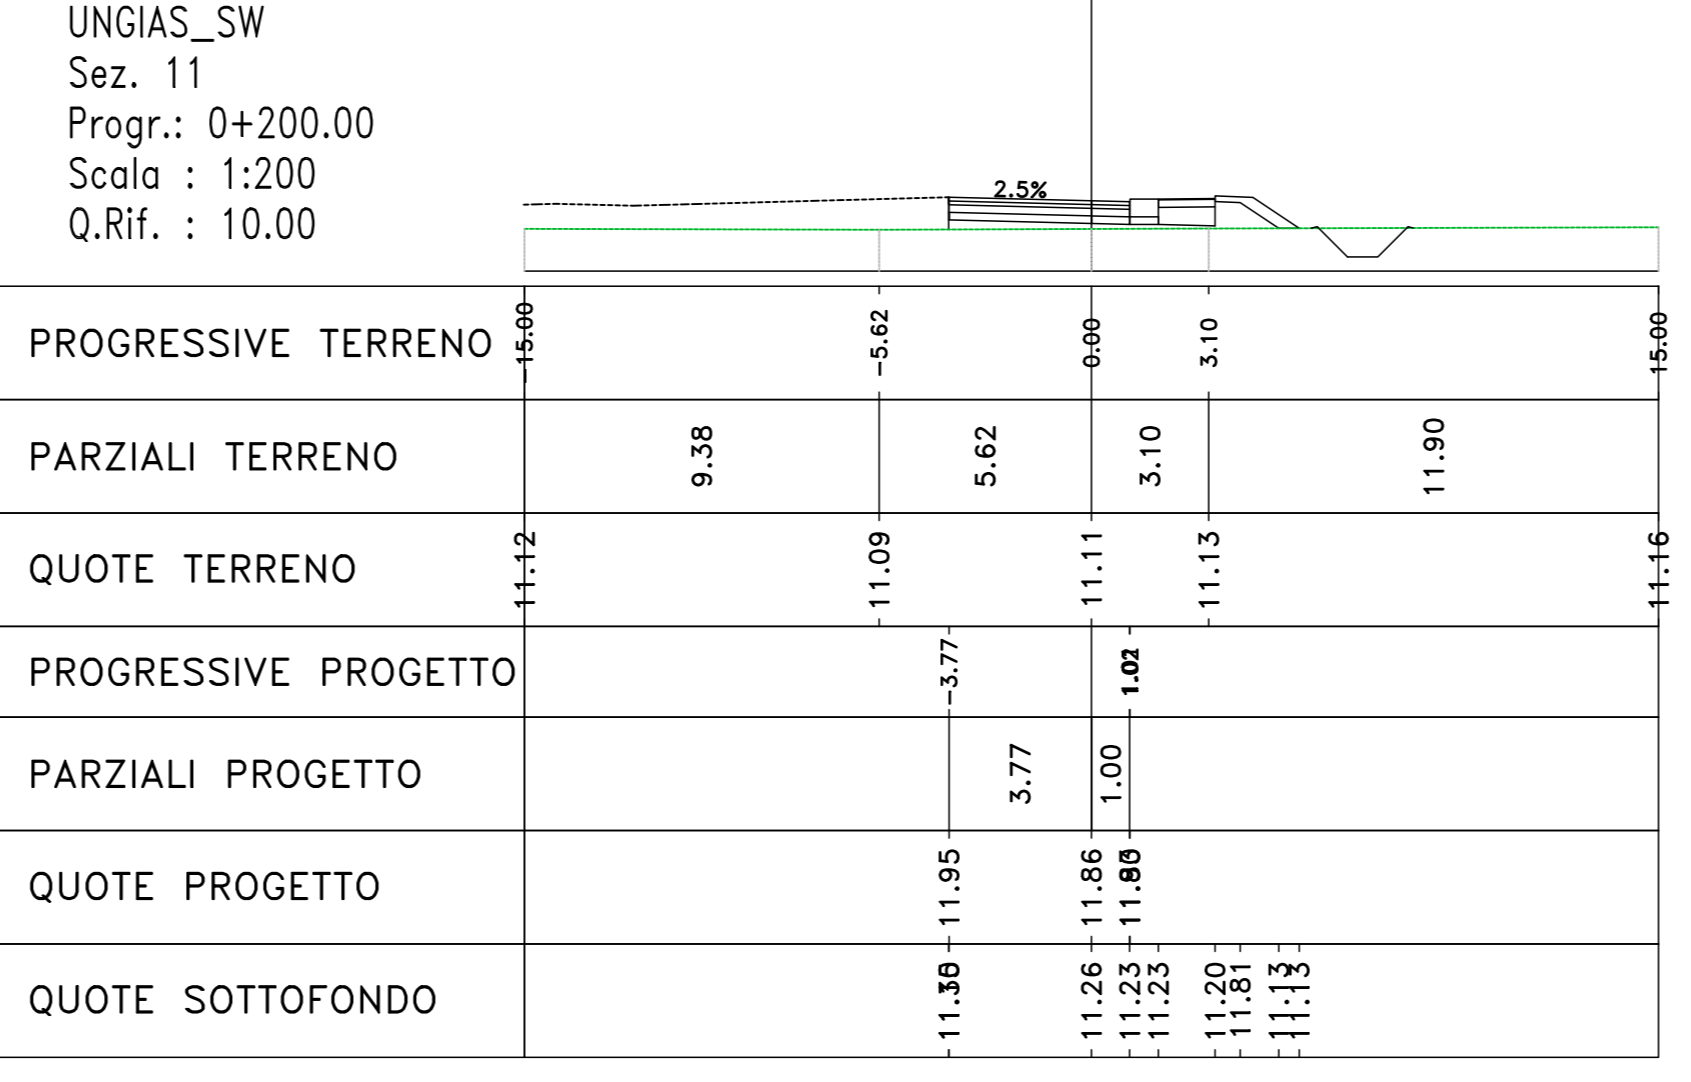


Materiali - Progr.0+060.00		
Materiali	Area (m²)	Vol. (m³)
Rilascio	0.18	0.00
Scavo	2.12	0.00
Soffitto	0.41	0.00
Terrano vegetale	0.71	0.00

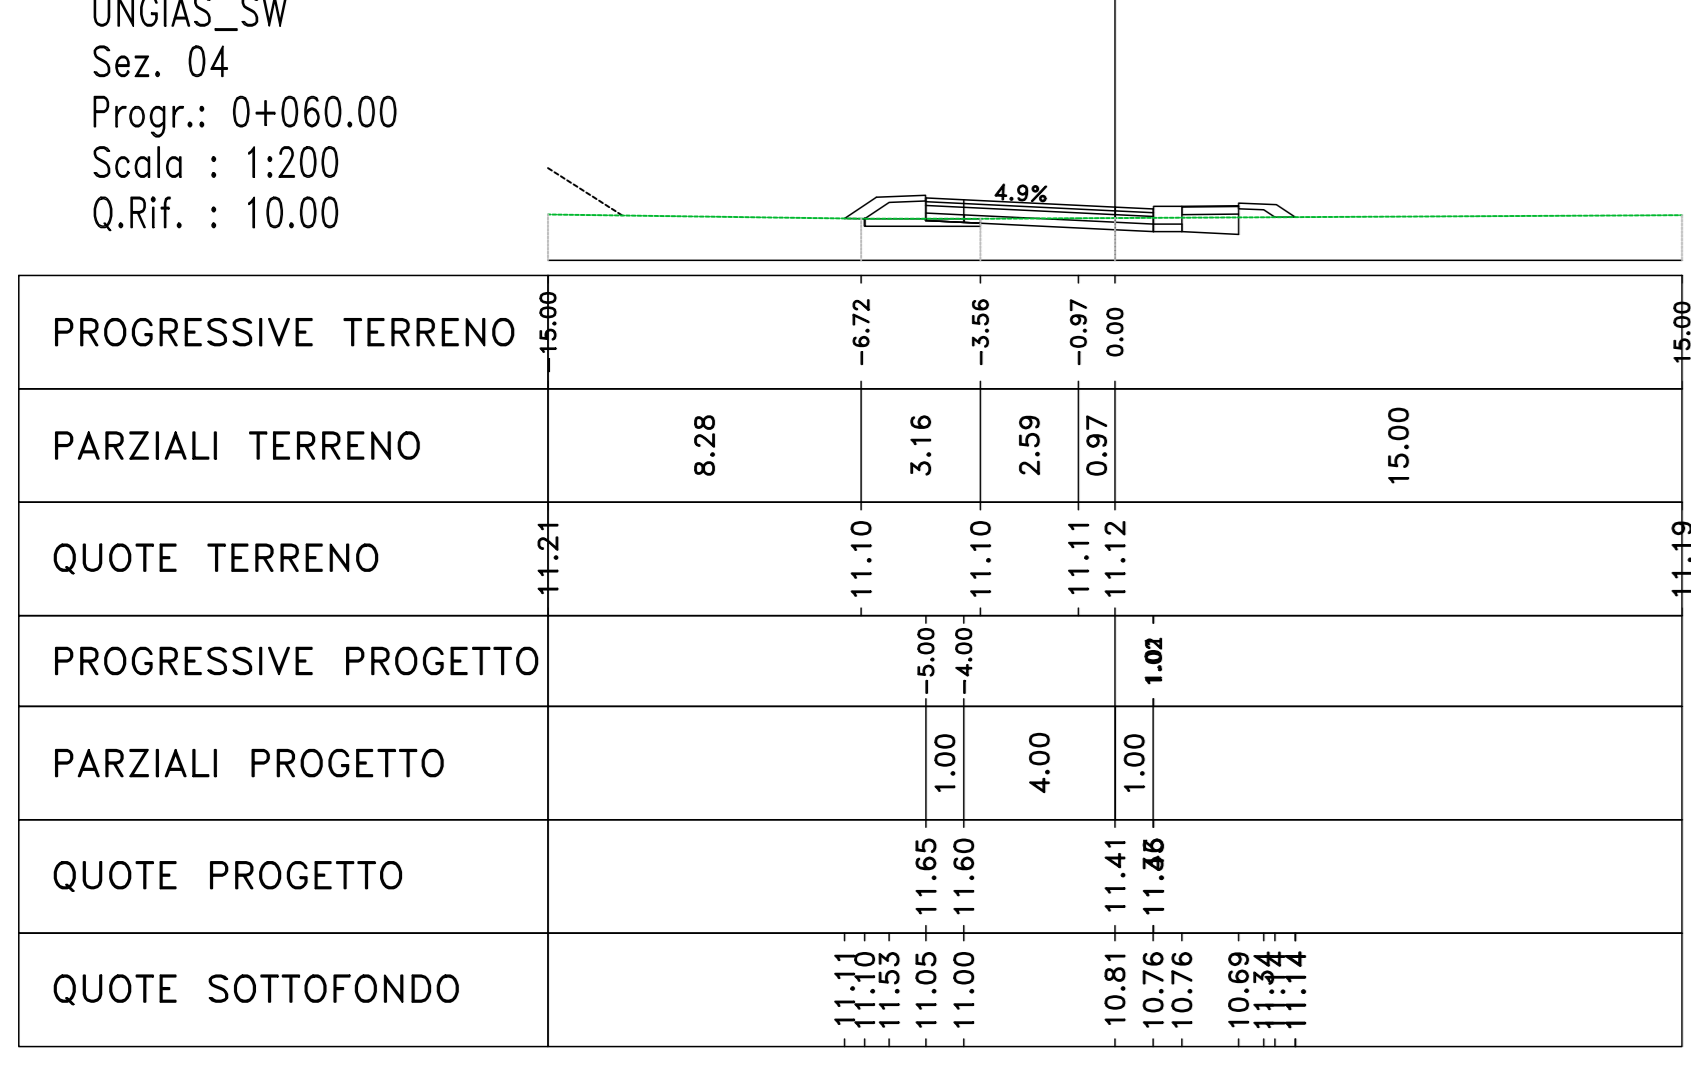

Materiali - Progr.0+140.00		
Materiali	Area (m²)	Vol. (m³)
Rilascio	0.18	0.00
Scavo	0.48	0.00
Soffitto	1.48	0.00
Terrano vegetale	0.50	0.00

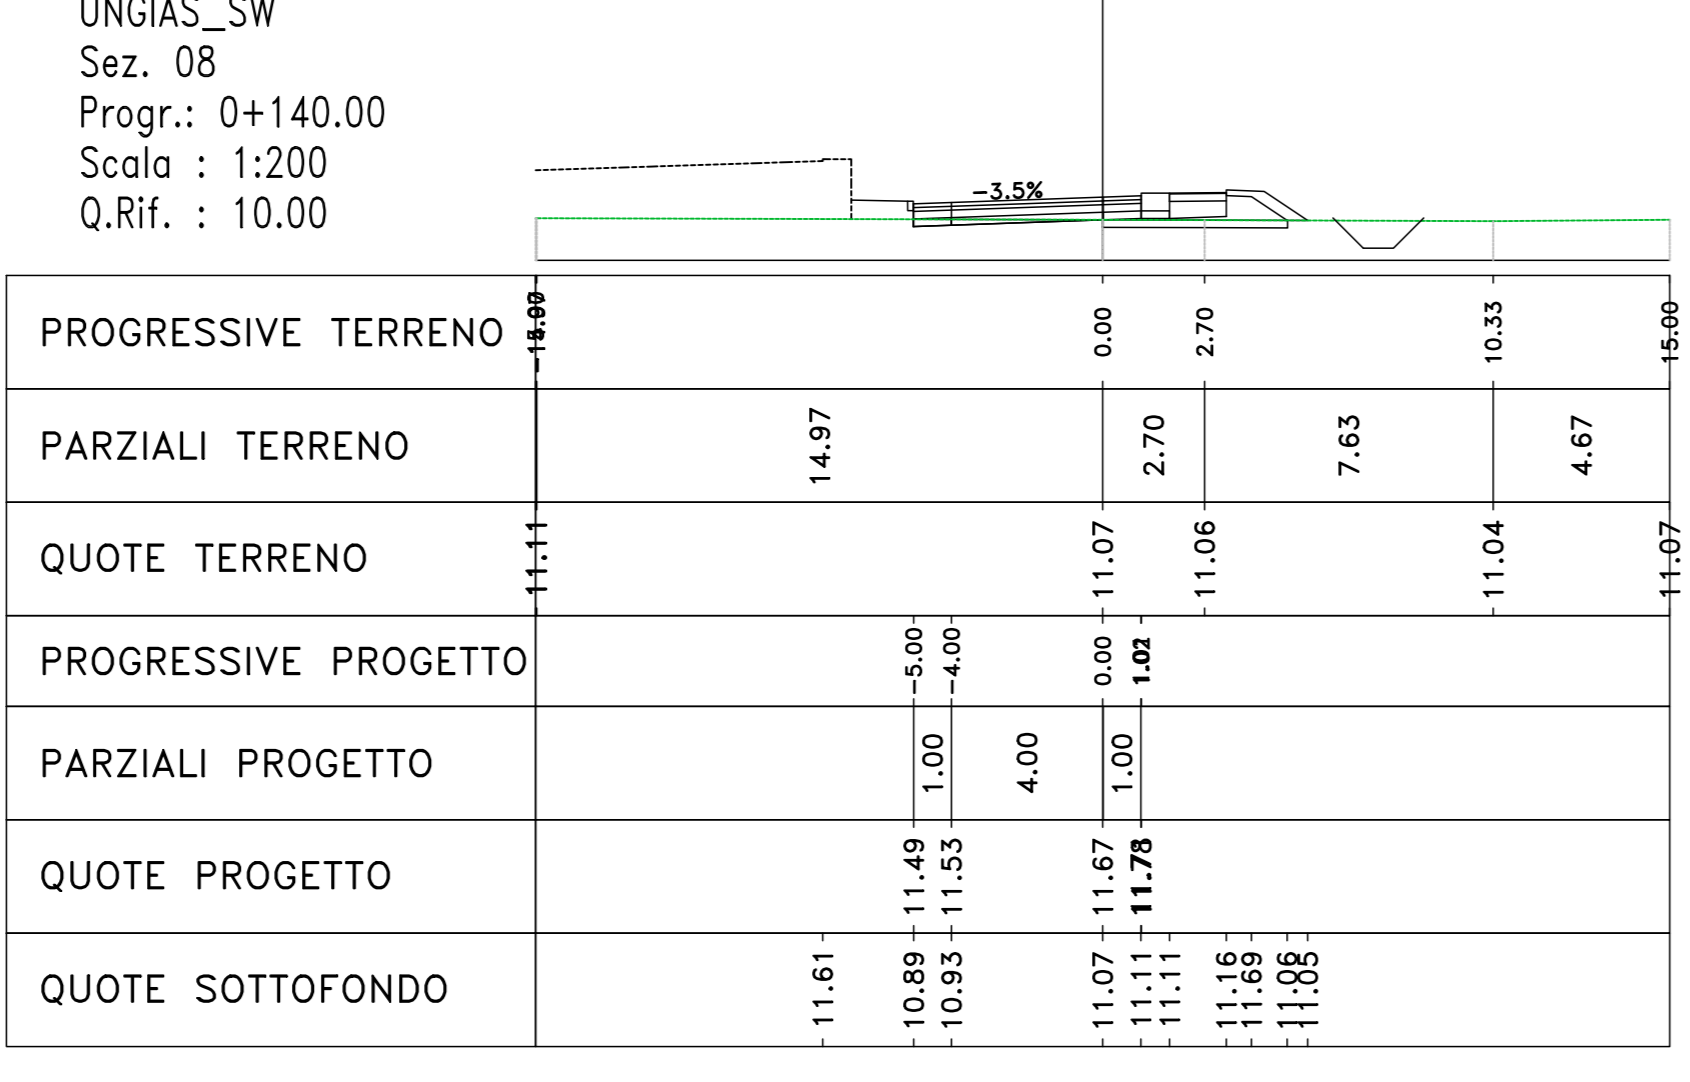

Materiali - Progr.0+220.00		
Materiali	Area (m²)	Vol. (m³)
Rilascio	1.47	0.00
Scavo	0.00	0.00
Soffitto	0.00	0.00
Terrano vegetale	0.53	0.00

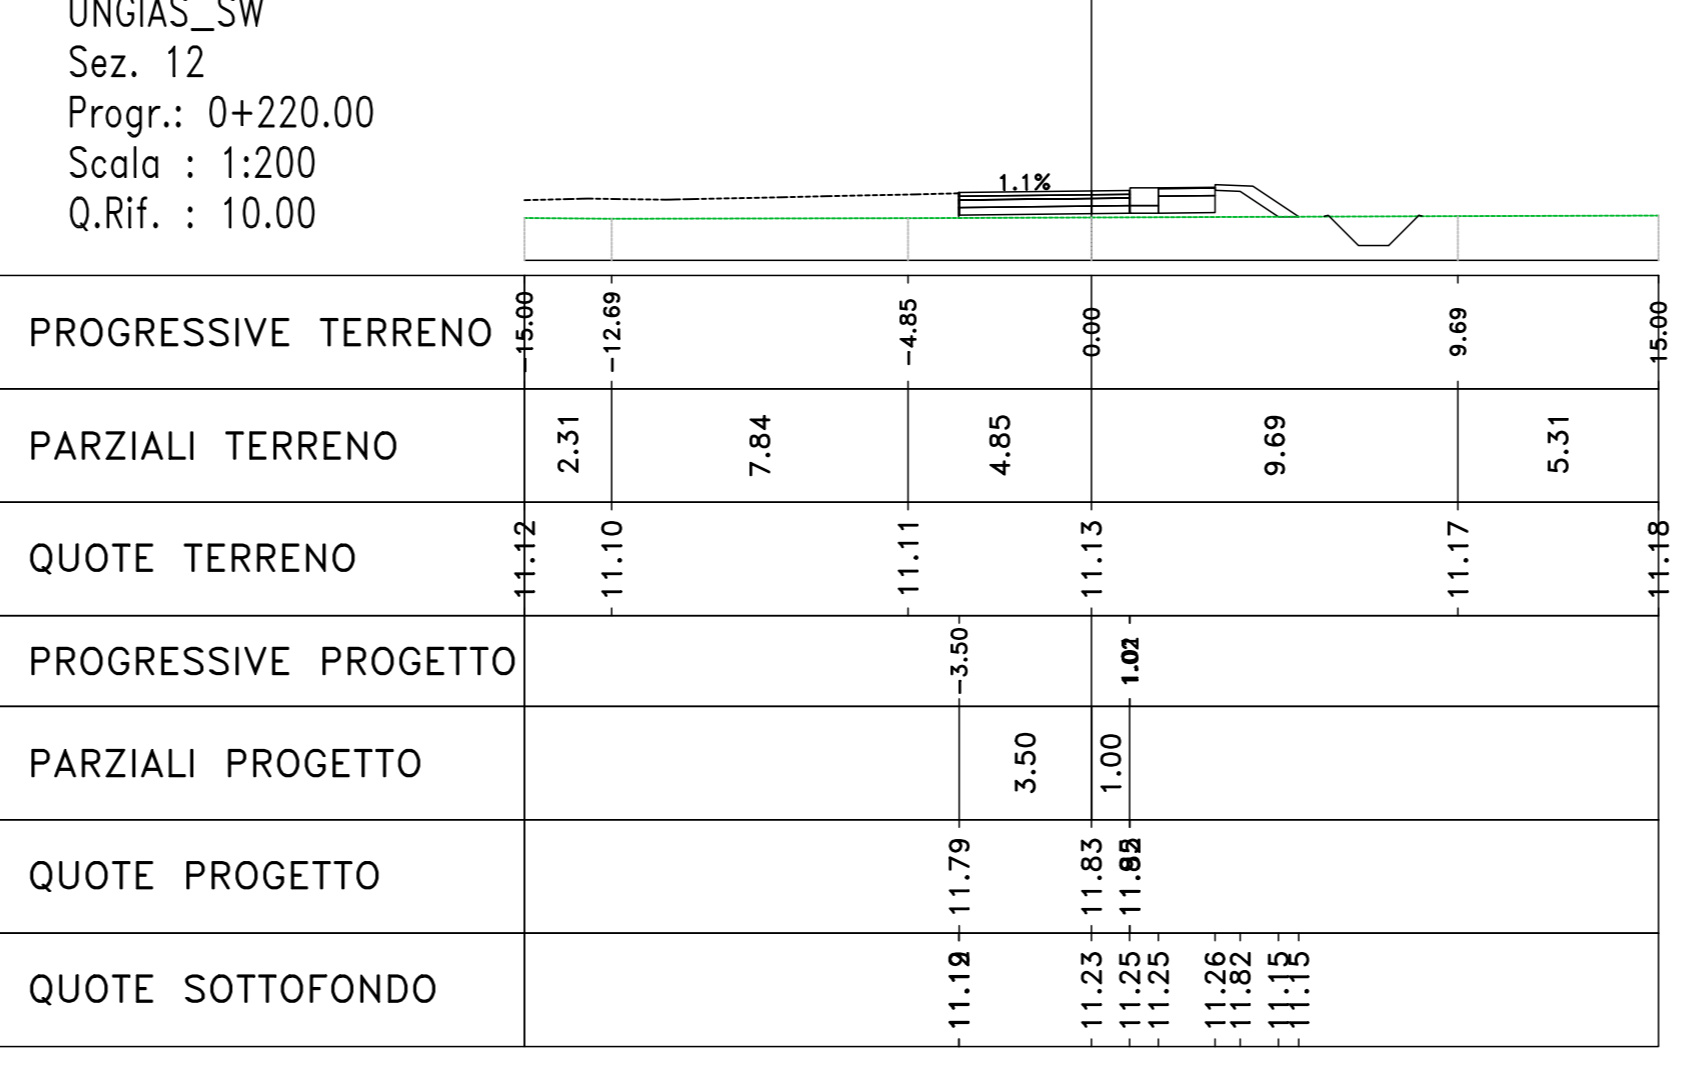



S.S.291 "Della Nurra"
Lavori di costruzione del Lotto 1 da Alghero ad Olmedo, in località bivio cantoniera di Rudas (completamento collegamento Alghero-Sassari) e del Lotto 4 tra bivio Olmedo e l'aeroporto di Alghero-Fertilia (bretella per l'aeroporto)

PROGETTO ESECUTIVO COD. CA29

PROGETTISTA E RESPONSABILE DELL'INTEGRAZIONE DELLE PRESTAZIONI SPECIALISTICHE:
Dott. Ing. Giovanni Piazza (Dir. Ing. Prov. Roma A27296)

MANDATARI:




RESPONSABILE D'AREA:
Responsabile Tecnico Stradale (Dir. Ing. Massimo Capasso (Dir. Ing. Prov. Roma A26217))
 Responsabile Stradale (Dir. Ing. Giovanni Piazza (Dir. Ing. Prov. Roma A27296))
 Responsabile Install. Elettrica e Impianti (Dott. Ing. Sergio Di Majo (Dir. Ing. Prov. Roma A27296))
 Responsabile Ambiente (Dott. Ing. Francesco Ventura (Dir. Ing. Prov. Roma A26802))

MANDATARI:




PROGETTO STRADALE
SVINCOLI
Svincolo UNGIAS
Sezioni trasversali TAV 05

CODICE PROGETTO	NOME FILE	REVISIONE	SCALA:
DP/CA0029	CA29_T01SV02TRASZ01_05_A	A	1:200
PROGETTO	UV. PROG. ANNO	ELAB.	

D	C	B	A
EMISSIONE	GIU 2021	M.TOSI	M.CAPASSO
DESCRIZIONE	DATA	REDDATO	VERIFICATO
			APPROVATO