


Profilo MOSSA_NW
Scala 1:500/50
Q.Rif. : 10.00

NUMERO SEZIONE	01	02	03	04	05	06
DISTANZE PARZIALI		8.26	20.00	20.00	20.00	14.86
DISTANZE PROGRESSIVE	0+000.00	0+011.74	0+020.00	0+040.00	0+060.00	0+094.86
QUOTE PROGETTO	13.41	13.44	13.29	12.94	12.58	12.32
QUOTE TERRENO	12.31	12.40	12.33	12.42	12.43	12.32
DIFFERENZA QUOTE	1.09	1.04	0.96	0.52	0.15	0.00
ANDAM. PLANIMETRICO	L=11.67m	L=16.00m A=20.00	L=43.73m R=25.00m	L=16.00m A=20.00	L=16.00m A=20.00	L=7.46m
ANDAMENTO CIGLI	2.50% -2.50%	1.60% -7.00%	7.00% -7.00%	7.00% -7.00%	2.50% -2.50%	2.50% -2.50%
ETTOMETRICHE						

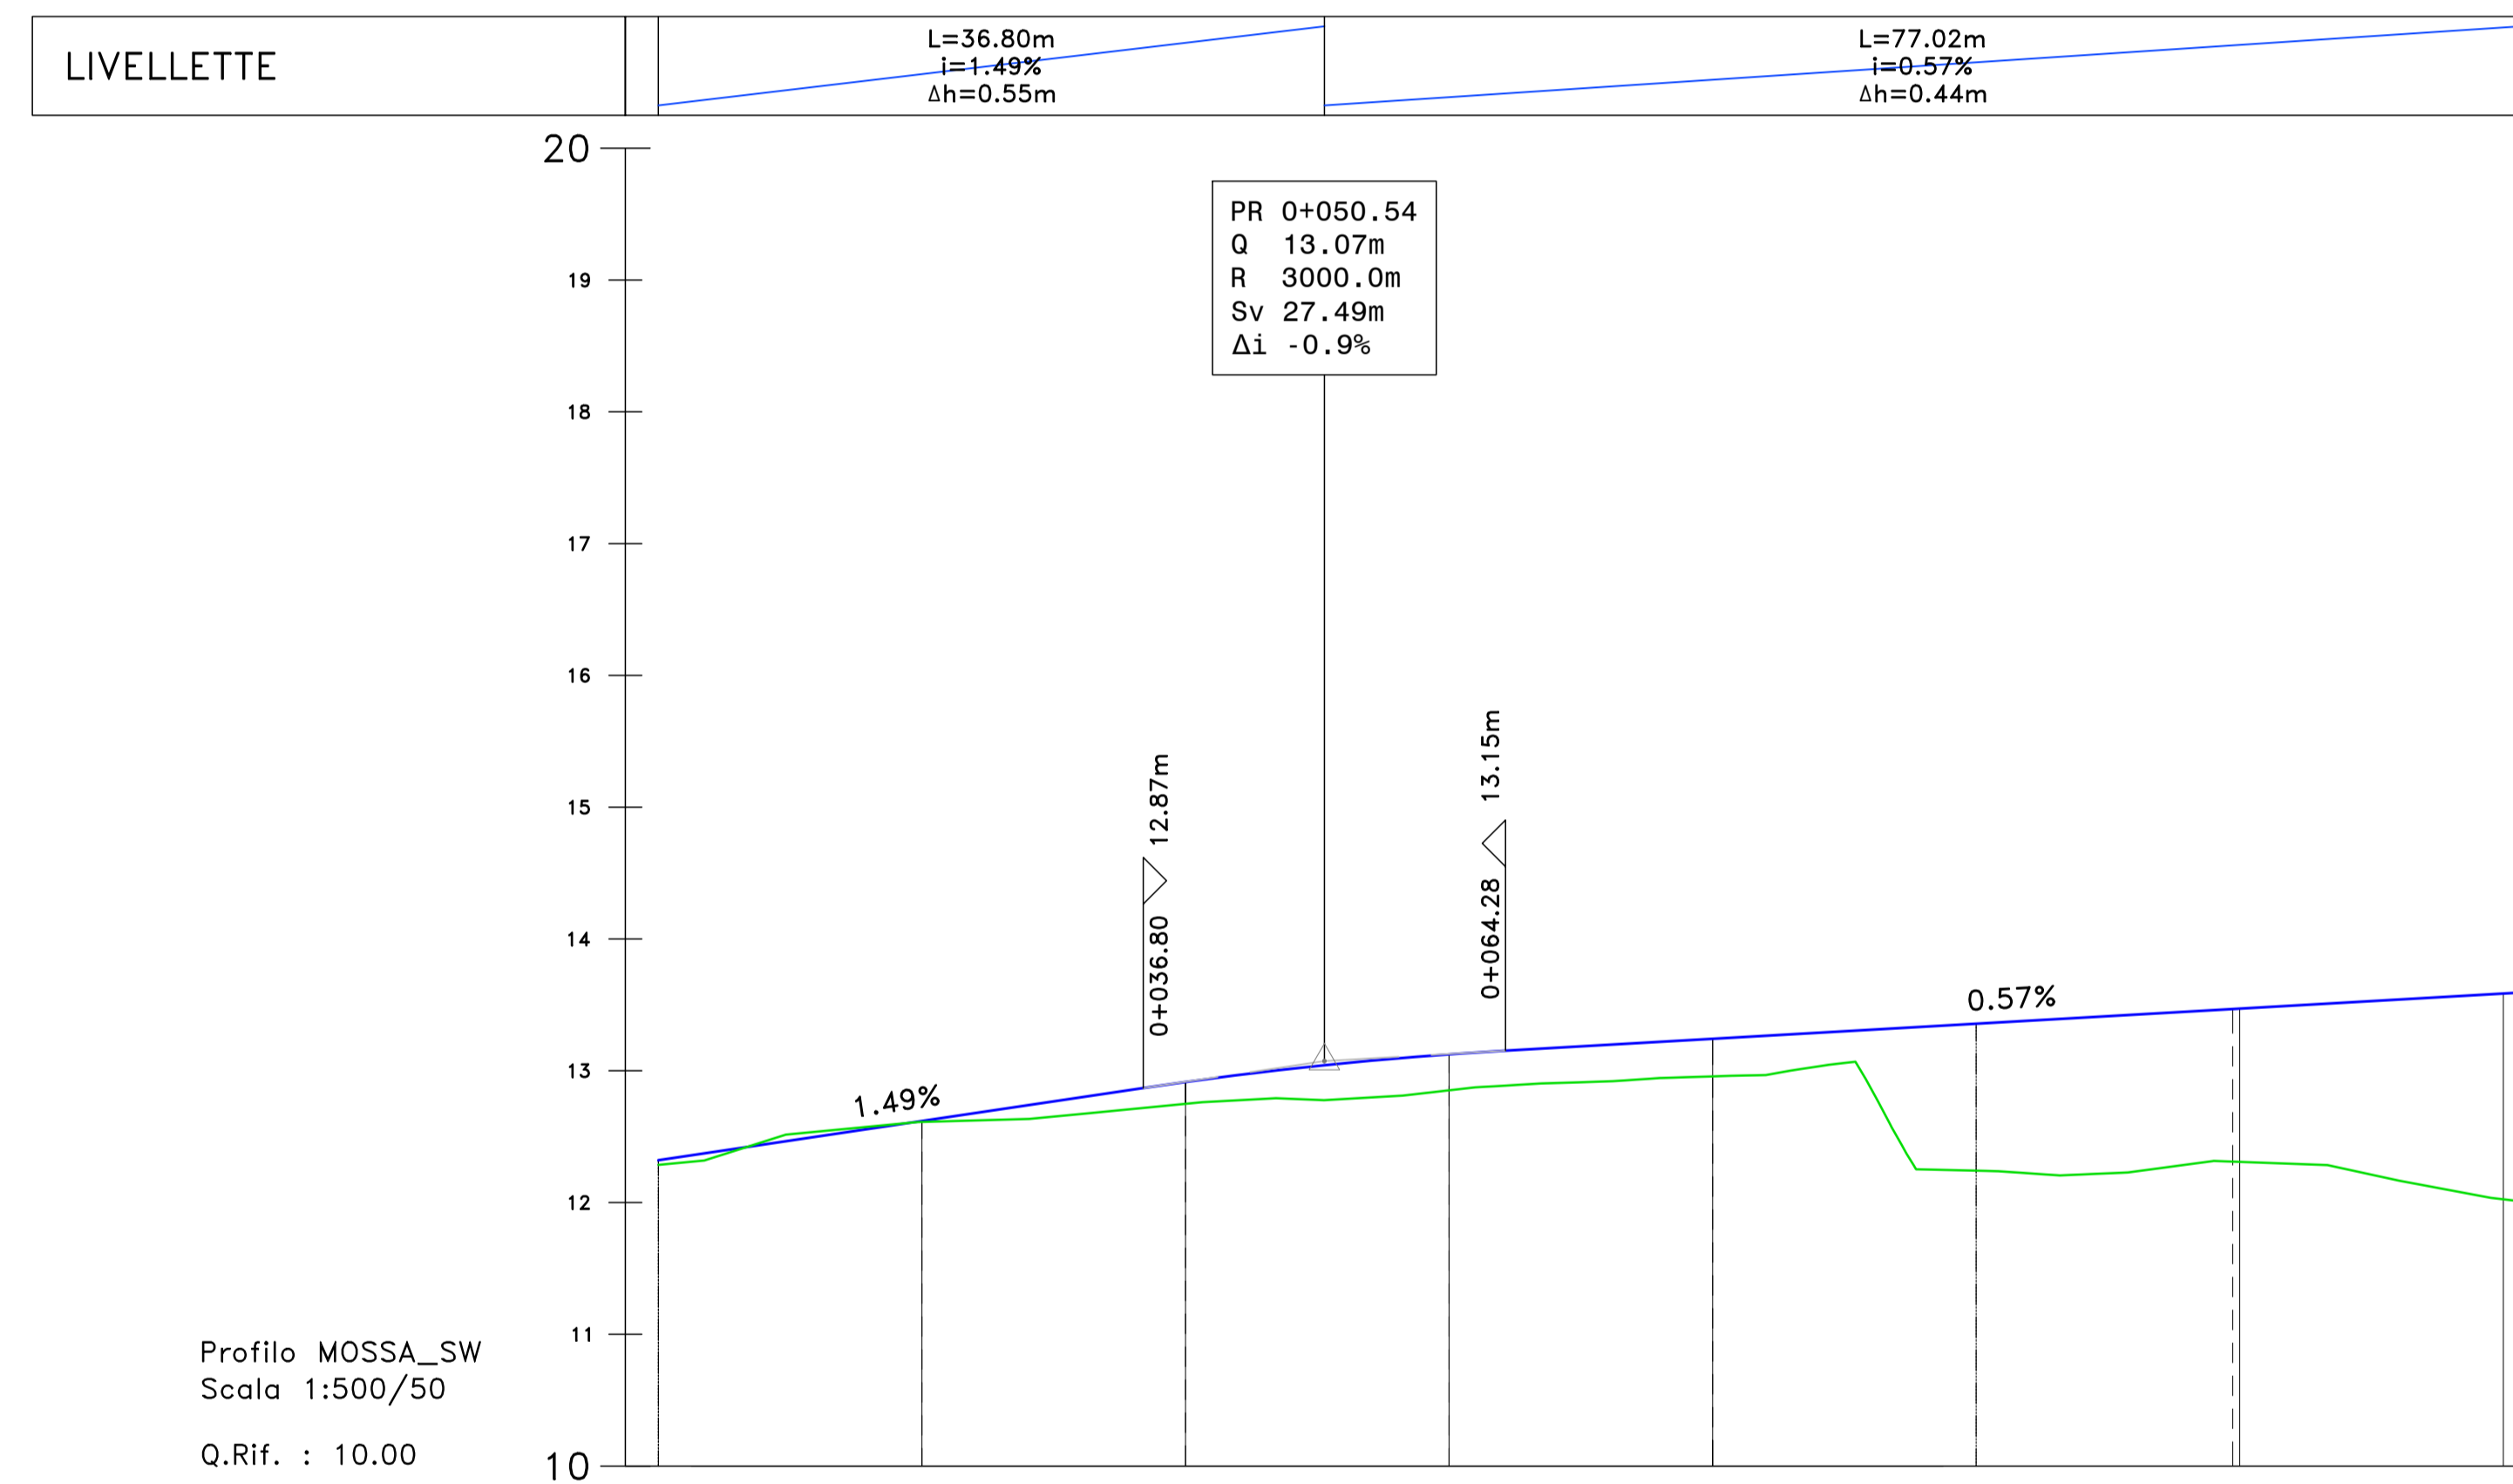

Profilo MOSSA_SW
Scala 1:500/50
Q.Rif. : 10.00

NUMERO SEZIONE	01	02	03	04	05	06	07
DISTANZE PARZIALI		20.00	20.00	20.00	20.00	20.00	19.47
DISTANZE PROGRESSIVE	0+000.00	0+020.00	0+040.00	0+060.00	0+080.00	0+100.00	0+119.47
QUOTE PROGETTO	12.32	12.61	12.91	13.12	13.24	13.36	13.47
QUOTE TERRENO	12.29	12.61	12.75	12.85	12.96	12.24	12.31
DIFFERENZA QUOTE	0.04	0.01	0.17	0.27	0.29	1.12	1.16
ANDAM. PLANIMETRICO		L=55.25m	L=28.12m A=37.50	L=8.24m R=50.00m	L=28.12m A=37.50	L=28.12m A=37.50	L=21.46m
ANDAMENTO CIGLI		2.50% -2.50%	2.50% -2.50%	7.00% -7.00%	7.00% -7.00%	2.50% -2.50%	2.50% -2.50%
ETTOMETRICHE							



Direzione Progettazione e Realizzazione Lavori

S.S.291 "Della Nurra"
Lavori di costruzione del Lotto 1 da Alghero ad Olmedo, in località bivio cantoniera di Rudas (completamento collegamento Alghero-Sassari) e del Lotto 4 tra bivio Olmedo e l'aeroporto di Alghero -Fertilia (bretella per l'aeroporto)

PROGETTO ESECUTIVO

cod. CA29

PROGETTAZIONE: ATIL VIA - SERING - VDP - BRENG

PROGETTISTA E RESPONSABILE DELL'INTEGRAZIONE DELLE PRESTAZIONI SPECIALISTICHE:

Dott. Ing. Giovanni Piazza (Ord. Ing. Prov. Roma A27296)

RESPONSABILE D'AREA
Responsabile Tracciato stradale: Dott. Ing. Massimo Capasso (Ord. Ing. Prov. Roma A26311)
Responsabile Strutture: Dott. Ing. Giovanni Piazza (Ord. Ing. Prov. Roma A27296)
Responsabile Strutturale, Geotecnico e Impianti: Dott. Ing. Sergio Di Maio (Ord. Ing. Prov. Palermo 2872)
Responsabile Ambientale: Dott. Ing. Francesco Ventura (Ord. Ing. Prov. Roma A4660)

GEOLOGO:

Dott. Geol. Enrico Curcuruto (Ord. Geol. Regione Sicilia 966)

COORDINATORE SICUREZZA IN FASE DI PROGETTAZIONE:

Dott. Ing. Sergio Di Maio (Ord. Ing. Prov. Palermo 2872)

COORDINATORE ATTIVITA' DI PROGETTAZIONE:


Dott. Ing. Mariakristina Merendino (Ord. Ing. Prov. Roma A28481)

VISTO: IL RESPONSABILE DEL PROCEDIMENTO:

Dott. Ing. Salvatore Campione.



PROGETTO STRADALE
SVINCOLO VIA MOSSA
Profili di progetto

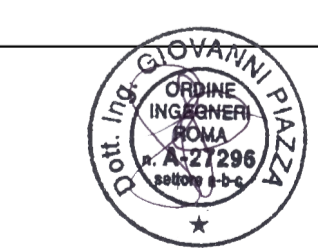

CODICE PROGETTO	PROGETTO	LIV. PROG. ANNO	NOME FILE	REVISIONE	SCALA:
DPCA0029	E	21	CA29_T01SV04TRAFLO1_A	A	1:500/1:50
CODICE ELAB.	T01SV04TRAFLO1				
D					
C					
B					
A	EMISSIONE	GIU 2021	M.TOSI	M. CAPASSO	- G.PAZZA
REV.	DESCRIZIONE	DATA	REDATTO	VERIFICATO	APPROVATO