

V1 MOSSA_SW

Ve E 443158.627
Ve N 4491195.718

Vi E 443155.944
Vi N 4491192.708
Av 153.6923

R 50.000
Ce E 443122.559
Ce N 4491155.258
Sv 8.245
Ac 46.3077
T 4.132

A 37.500m
L 28.125m
Ti 163.886
Tl 18.828m
Tk 9.446m

A 37.500m
L 28.125m
Ti 163.886
Tl 18.828m
Tk 9.446m

A 20.000m
L 16.000m
Ti 161.665
Tl 10.724m
Tk 5.386m

A 20.000m
L 16.000m
Ti 161.665
Tl 10.724m
Tk 5.386m


V1 MOSSA_NW

Ve E 443152.564
Ve N 4491204.452


Vi E 443130.267
Vi N 4491224.838
Av 47.9095

R 25.000
Ce E 443101.499
Ce N 4491251.140
Sv 43.726
Ac 152.0905
T 29.906

SCHEMA DATI DI TRACCIAMENTO

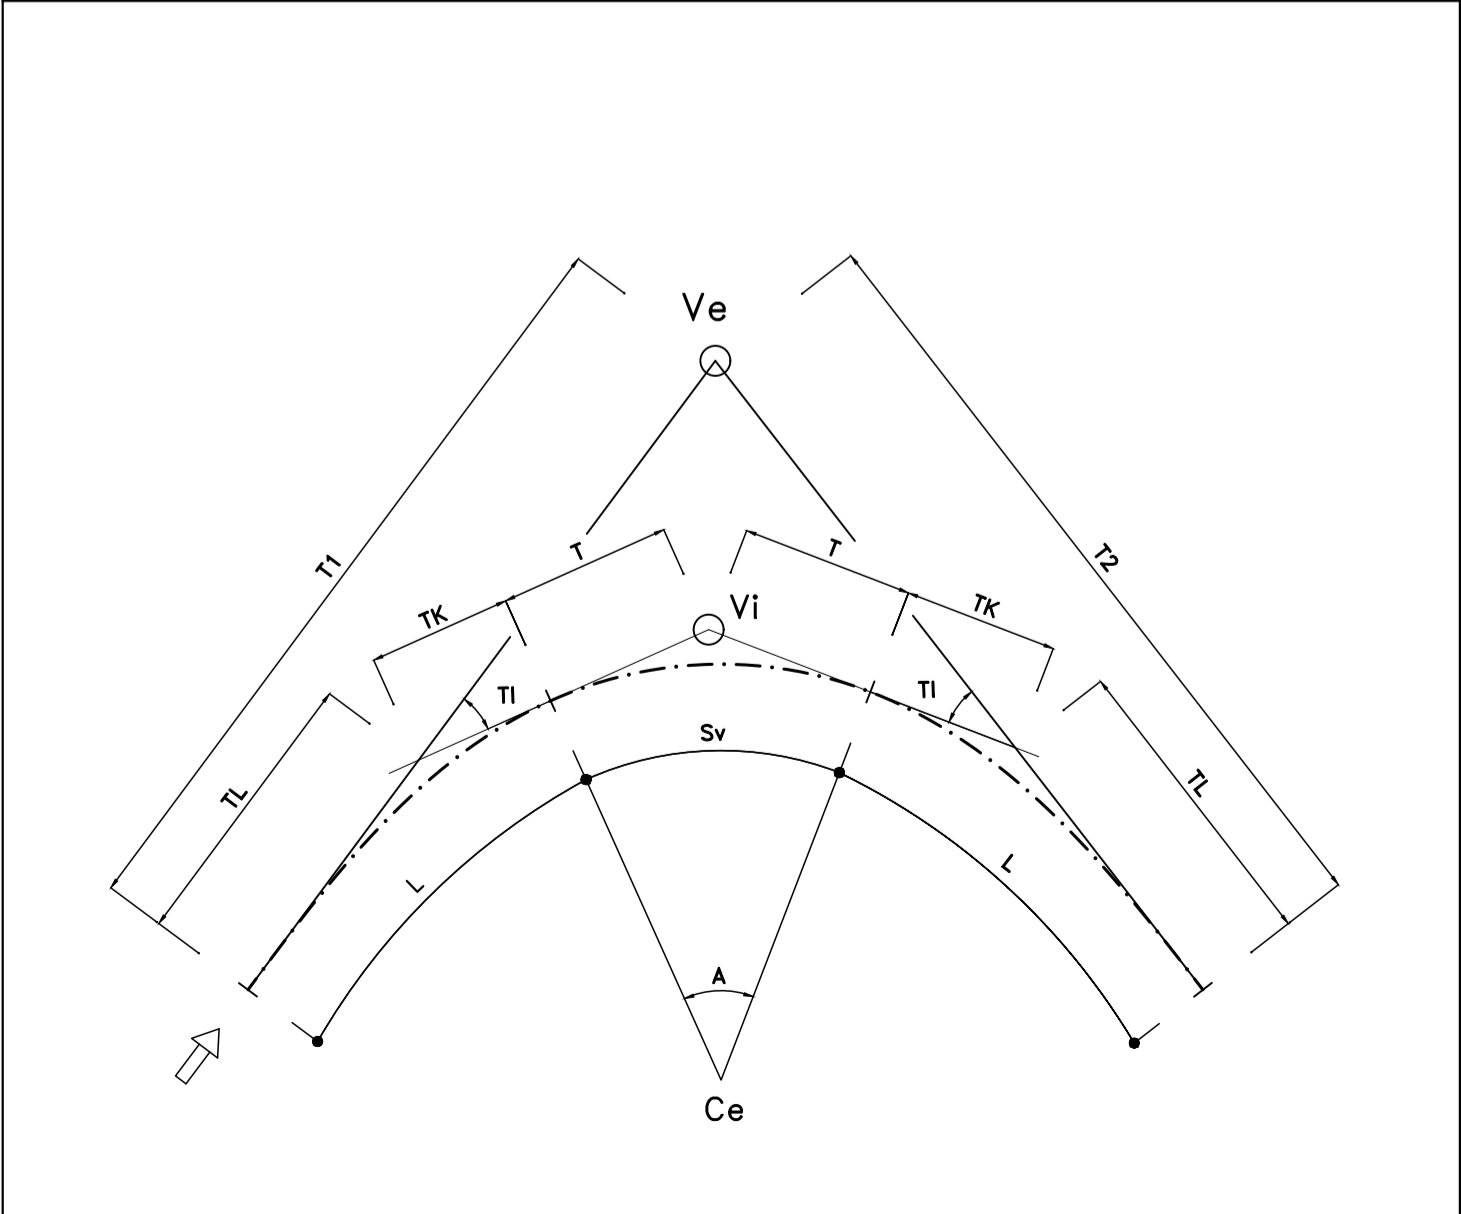

PIANTA CHIAVE

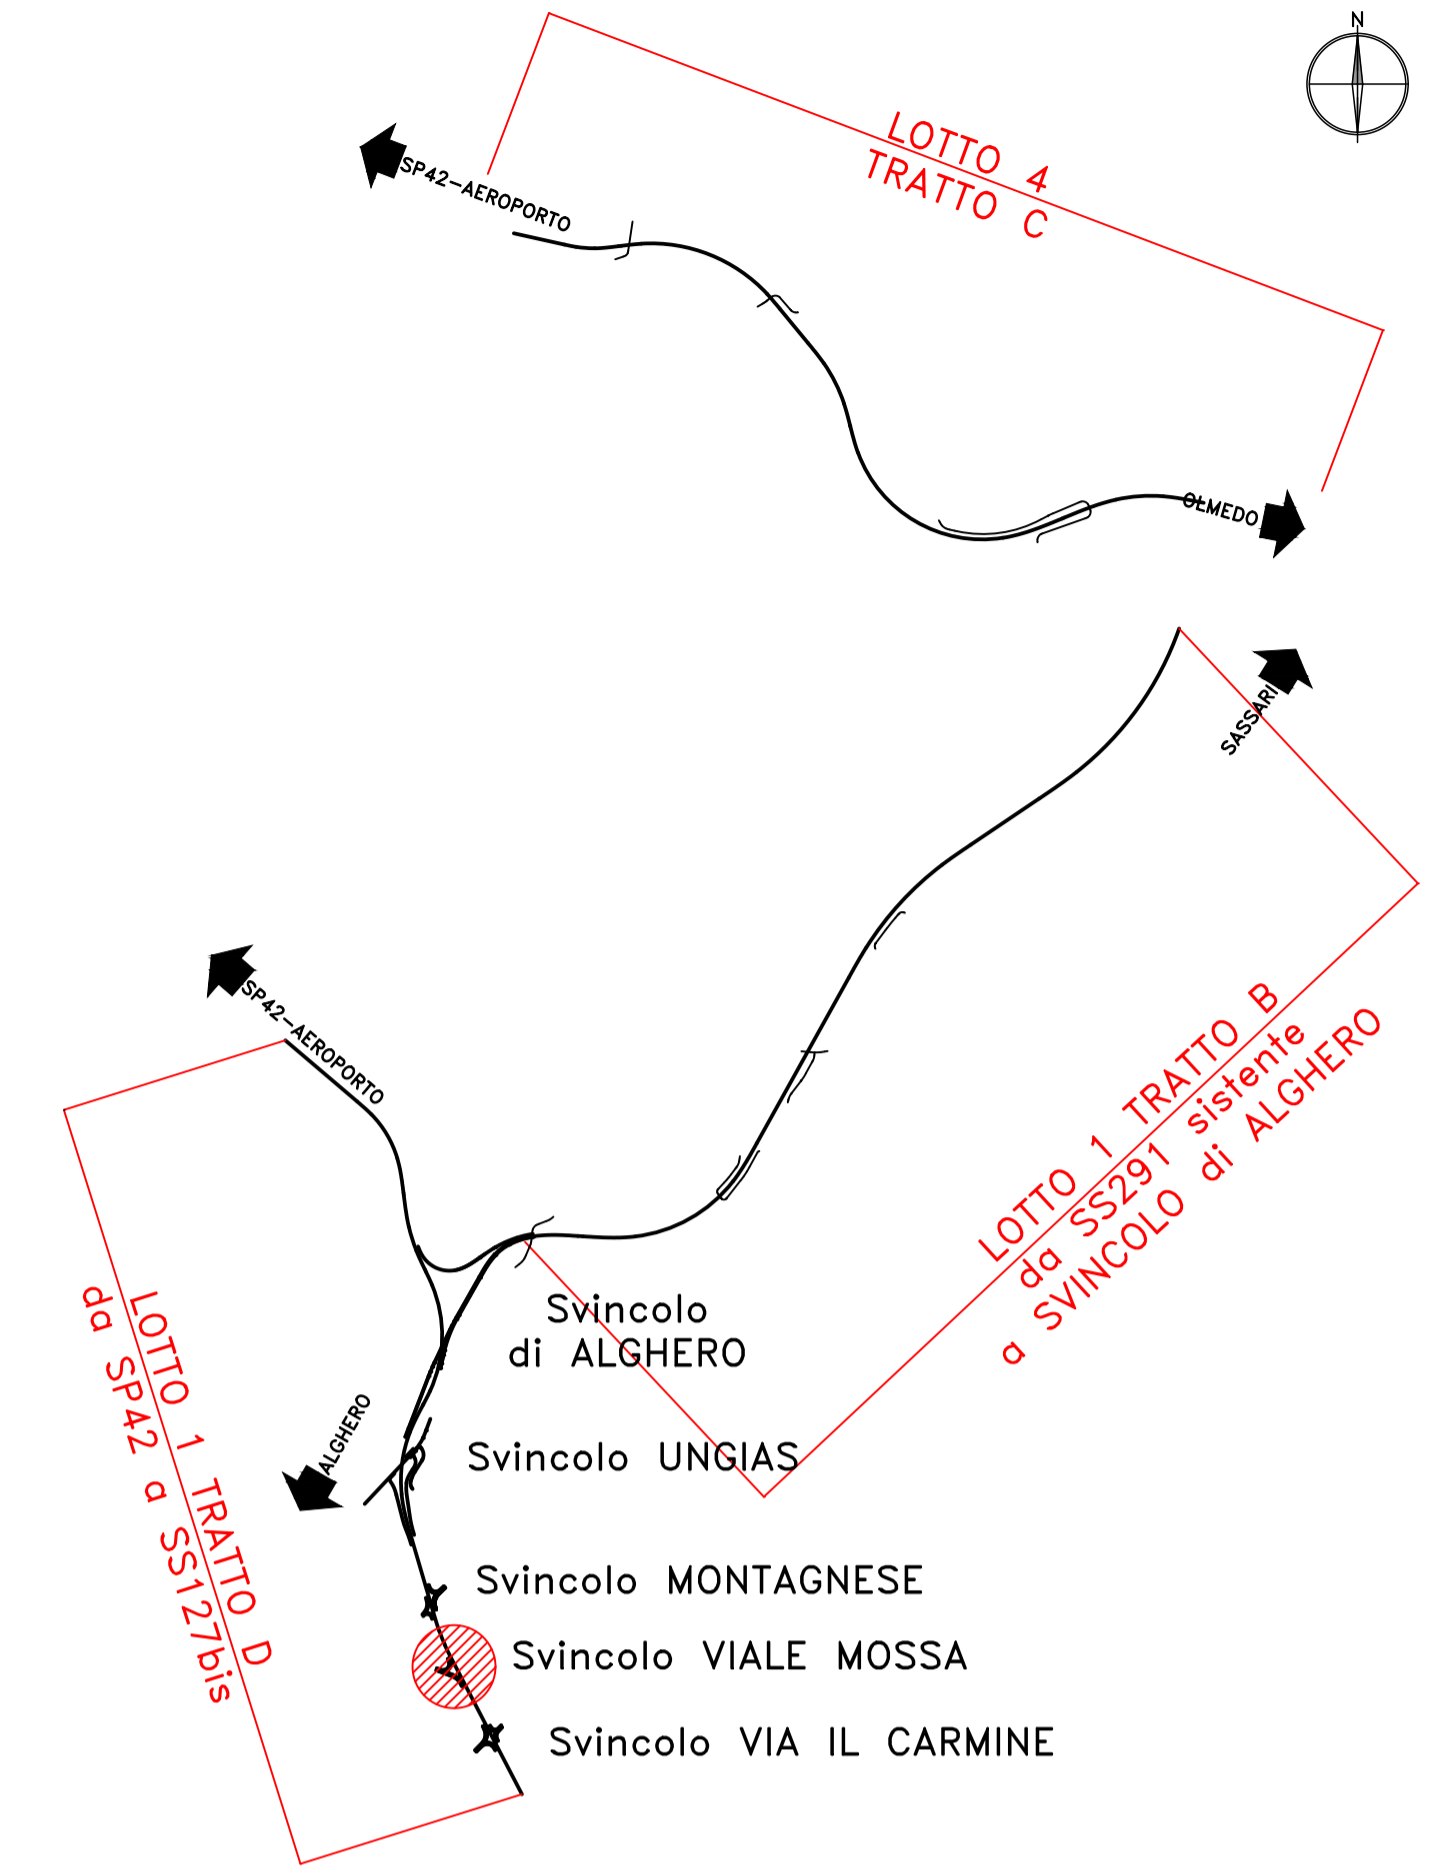

Direzione Progettazione e Realizzazione Lavori

S.S.291 "Della Nurra"
Lavori di costruzione del Lotto 1 da Alghero ad Olmedo, in località bivio cantoniera di Rudas (completamento collegamento Alghero-Sassari) e del Lotto 4 tra bivio Olmedo e l'aeroporto di Alghero -Fertilia (bretella per l'aeroporto)

PROGETTO ESECUTIVO

COD. CA29

PROGETTAZIONE: **ATI: VIA - SERING - VDP - BRENG**

PROGETTISTA E RESPONSABILE DELL'INTEGRAZIONE DELLE PRESTAZIONI SPECIALISTICHE:
Dott. Ing. Giovanni Piazza (Ord. Ing. Prov. Roma A27296)

RESPONSABILE D'AREA
Responsabile Tracciato stradale: Dott. Ing. Massimo Capasso (Ord. Ing. Prov. Roma 26531)
Responsabile Strutture: Dott. Ing. Giovanni Piazza (Ord. Ing. Prov. Roma 27296)
Responsabile Idraulica, Geotecnica e Impianti: Dott. Ing. Sergio Di Mola (Ord. Ing. Prov. Palermo 2872)
Responsabile Ambiente: Dott. Ing. Francesco Ventura (Ord. Ing. Prov. Roma 14660)

GEOLOGO:
Dott. Geol. Enrico Curcuruto (Ord. Geo. Regione Sicilia 966)

COORDINATORE SICUREZZA IN FASE DI PROGETTAZIONE:
Dott. Ing. Sergio Di Mola (Ord. Ing. Prov. Palermo 2872)

COORDINATORE ATTIVITA' DI PROGETTAZIONE:
Dott. Ing. Mariakristina Merendino (Ord. Ing. Prov. Roma A28481)

VISTO: IL RESPONSABILE DEL PROCEDIMENTO:
Dott. Ing. Salvatore Compiano



PROGETTO STRADALE
SVINCOLO VIA MOSSA
Planimetria di tracciamento



CODICE PROGETTO		NOME FILE		REVISIONE	SCALA:
PROGETTO	LIV. PROG. ANNO	CA29_T01SV04TRAPT01_A		A	1:500
DPCA0029 E 21		CODICE ELAB. T01SV04TRAPT01			
D					
C					
B					
A	EMISSIONE	GIU 2021	M.TOSI	M. CAPASSO	G. PIAZZA
REV.	DESCRIZIONE	DATA	REDATTO	VERIFICATO	APPROVATO