


SCHEMA DATI DI TRACCIAMENTO

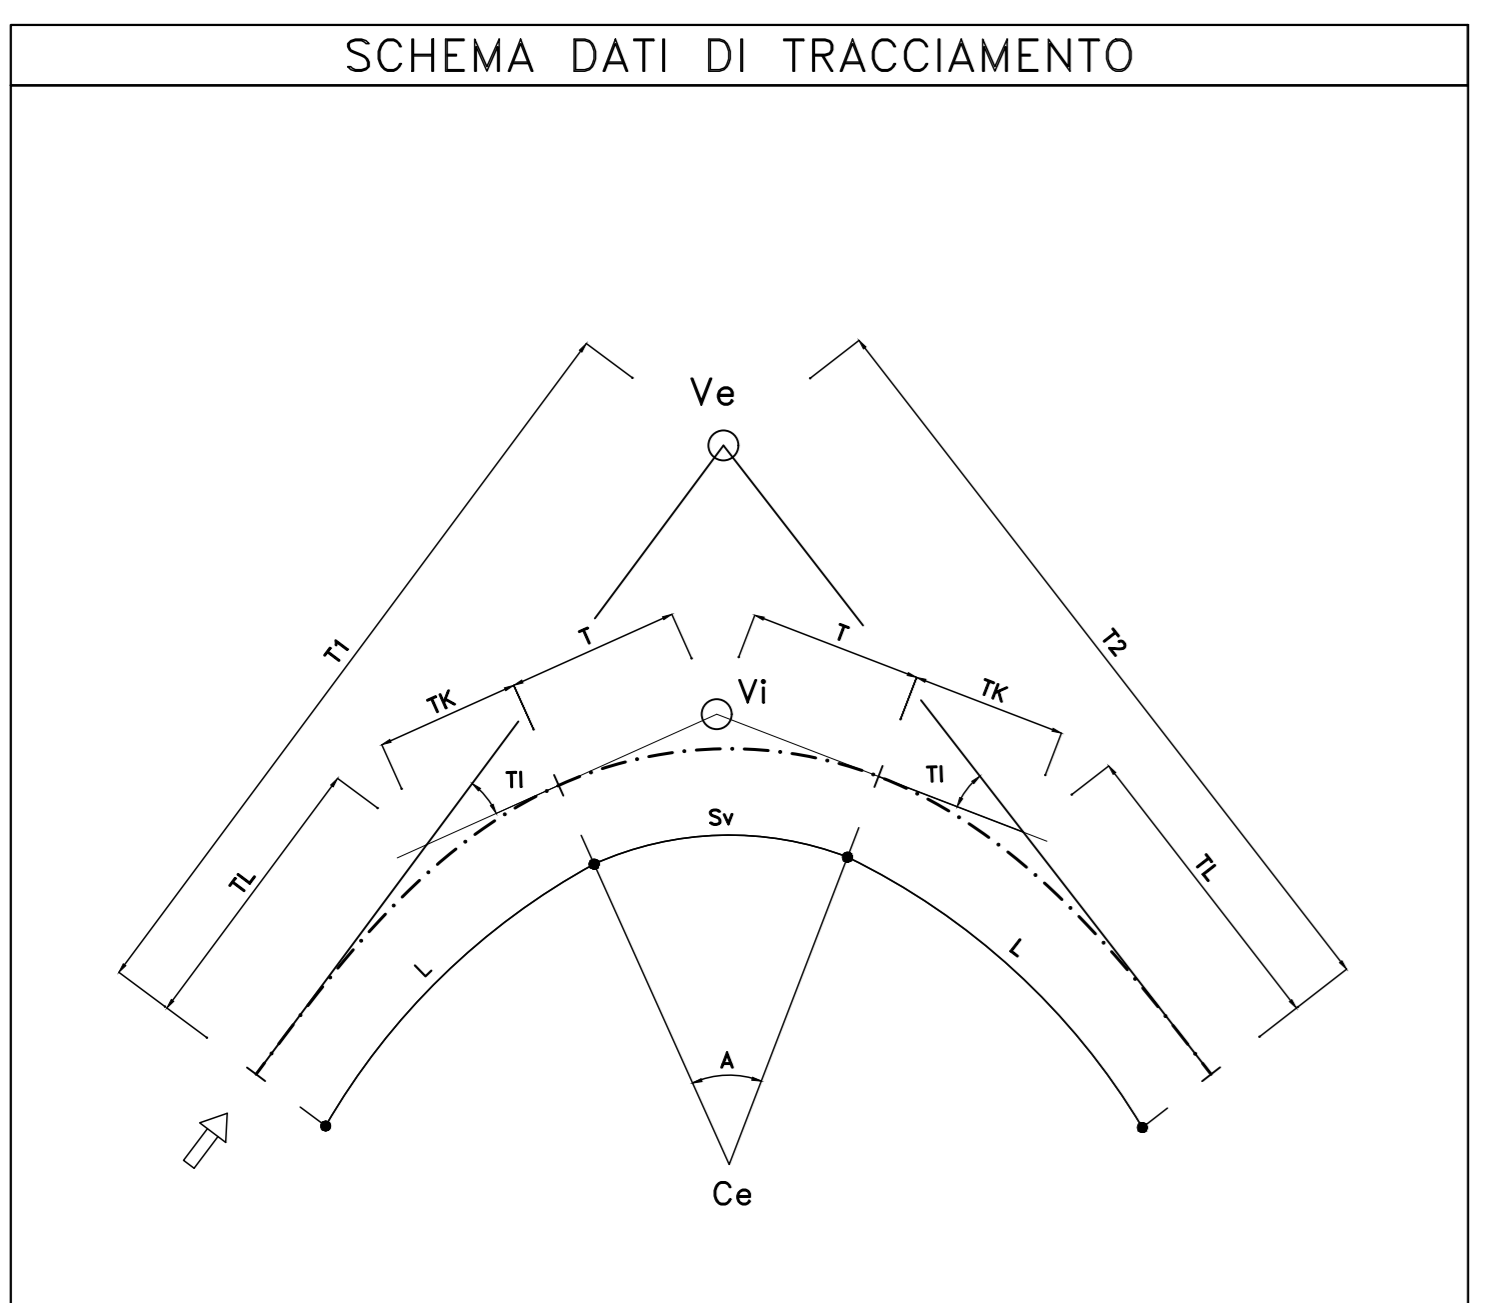

Sanas
GRUPPO FS ITALIANE
Direzione Progettazione e Realizzazione Lavori

S.S.291 "Della Nurra"
Lavori di costruzione del Lotto 1 da Alghero ad Olmedo, in località bivio cantoniera di Rudas (completamento collegamento Alghero-Sassari) e del Lotto 4 tra bivio Olmedo e l'aeroporto di Alghero-Fertilia (bretella per l'aeroporto)

PROGETTO ESECUTIVO COD. CA29

PROGETTISTA E RESPONSABILE DELL'INTEGRAZIONE DELLE PRESTAZIONI SPECIALISTICHE:
Dott. Ing. Giovanni Piazza (Ord. Ing. Prov. Roma 427296)

RESPONSABILE D'AREA:
Responsabilità Topografica: Dott. Ing. Massimo Capasso (Ord. Ing. Prov. Roma 26217)
Responsabilità Civile: Dott. Ing. Giovanni Piazza (Ord. Ing. Prov. Roma 27046)
Responsabilità Installazione, Elettrica e Impianti: Dott. Ing. Sergio Di Majo (Ord. Ing. Prov. Roma 2922)
Responsabilità Ambientale: Dott. Ing. Francesco Ventura (Ord. Ing. Prov. Roma 14662)

INGEGNERIA
VIA INGEGNERIA
SERING INGEGNERIA

COORDINATORE SICUREZZA IN FASE DI PROGETTAZIONE:
Dott. Ing. Sergio Di Majo (Ord. Ing. Prov. Roma 2922)

COORDINATORE ATTIVITA' DI PROGETTAZIONE:
Dott. Ing. Mariateresa Mercurio (Ord. Ing. Prov. Roma 428487)

INGEGNERIA
vdp INGEGNERIA
B.B.R.E.N.G. BRIDGE ENGINEERS

VEDI: IL RESPONSABILE DEL PROCEDIMENTO:
Dott. Ing. Salvatore Curatolo

PROGETTO STRADALE
ROTATORIA 1
Planimetria di tracciamento
Tav. 01

CODICE PROGETTO: DPCA0029 | LIV. PROG. ANNO: E | 21 | NOME FILE: CA29_TO1SV06TRAPT01_A | REVISIONE: A | SCALA: 1:200

REV.	DESCRIZIONE	DATA	REDAITO	VERIFICATO	APPROVATO
D					
C					
B					
A	EMISSIONE	GIU 2021	M.TORO	M. GARASO	G. PIAZZA

REV. DESCRIZIONE DATA REDATO VERIFICATO APPROVATO