


NUMERO SEZIONE	01	02	03	04	05	06	07	08	09	10				
DISTANZE PARZIALI	15.69	20.00	20.00	20.00	15.61	20.00	20.00	20.00	14.69					
DISTANZE PROGRESSIVE	0+004.31	0+020.00	0+040.00	0+060.00	0+080.00	0+097.19	0+120.00	0+140.00	0+160.00	0+174.69				
QUOTE PROGETTO	-0.04	-0.37	-0.23	-0.09	-0.31	-0.52	-0.78	-0.65	-0.14	0.00				
QUOTE TERRENO	15.56	15.32	14.63	14.32	13.03	13.55	12.25	11.92	12.00	12.00				
DIFFERENZA QUOTE														
ANDAM. PLANIMETRICO	Lr=110.87m				L=9.80m A=14.00			L=12.07m R=20.00m			L=9.80m A=14.00		Lr=32.14m	
ANDAMENTO CIGLI	[Diagram showing side slopes with grades: 1:2.50m, 1:3.50m, 1:5.00m, 1:3.50m, 1:2.50m]													
ETTOMETRICHE	[Diagram showing road width and lane markings]													

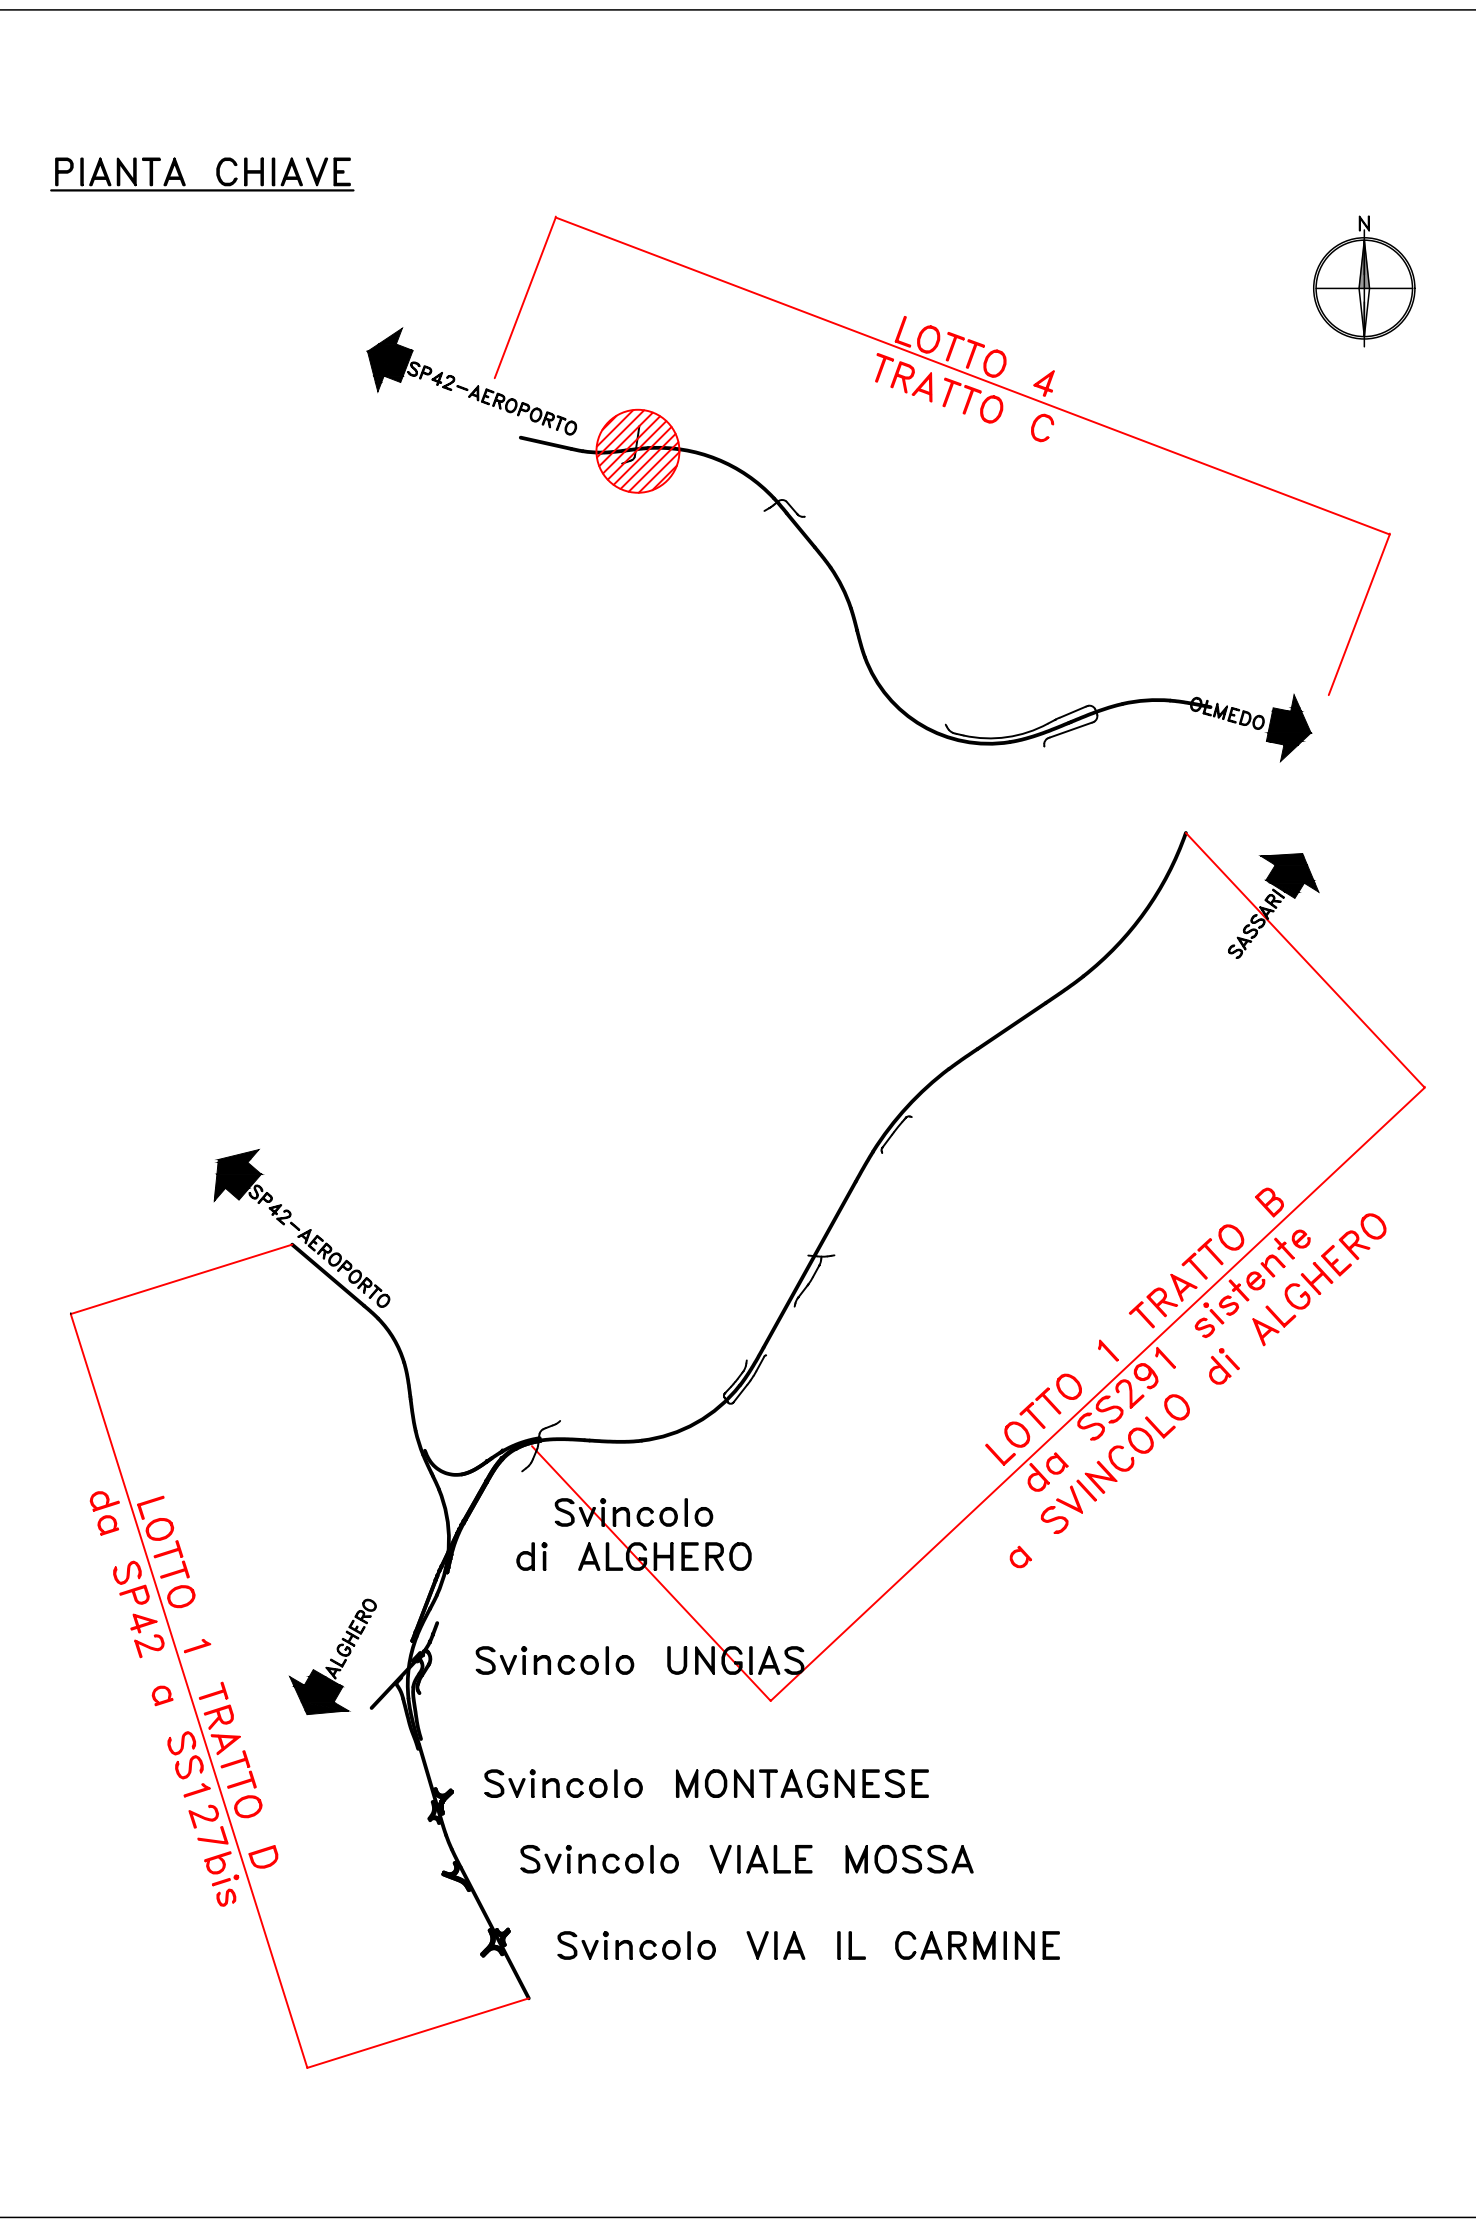

Sanas GRUPPO FS ITALIANE **Direzione Progettazione e Realizzazione Lavori**

S.S.291 "Della Nurra"
Lavori di costruzione del Lotto 1 da Alghero ad Olmedo, in località bivio cantoniera di Rudas (completamento collegamento Alghero-Sassari) e del Lotto 4 tra bivio Olmedo e l'aeroporto di Alghero-Fertilia (bretella per l'aeroporto)

PROGETTO ESECUTIVO COD. CA29

PROGETTISTA E RESPONSABILE DELL'INTEGRAZIONE DELLE PRESTAZIONI SPECIALISTICHE: **ATI VIA - SERING - VDP - BRENIG**
Dett. Ing. Giovanni Pizzoli (Dett. Ing. Prev. Roma A27296)

RESPONSABILE D'AREA: **VIA INGEGNERIA**
RESPONSABILE STRUTTURALE: **SERING INGEGNERIA**

COORDINATORE SICUREZZA IN FASE DI PROGETTAZIONE: **VDP**
COORDINATORE ATTIVITA' DI PROGETTAZIONE: **BRENIG**

PROGETTO STRADALE
SISTEMAZIONE VIABILITA' SECONDARIA
ASSE TIPO C - AS01 - Viabilità locale 1
Planimetria di tracciamento e profilo longitudinale

CODICE PROGETTO: **CA29_T02AS01TRAPF01_A1** NOME FILE: **CA29_T02AS01TRAPF01_A1** REVISIONE: **A** SCALA: **1:500/1:50**

PROGETTO: **DP/CA0029** LIV. PROG. ANNO: **E 21** CODICE ELAB.: **T02AS01TRAPF01**

REV.	DESCRIZIONE	DATA	REDAITO	VERIFICATO	APPROVATO
A	EMISSIONE	GIU 2021	M.TOSI	M.CAPASSO	G.PIAZZA