


NUMERO SEZIONE	01	02	03	04	05	06	07	08	09	10	11	12	13	14	15	16	17	18	19	20	21	22	23	24	25	26	27	
DISTANZE PARZIALI	20,00	20,00	20,00	20,00	20,00	20,00	20,00	20,00	20,00	20,00	20,00	20,00	20,00	20,00	20,00	20,00	20,00	20,00	20,00	20,00	20,00	20,00	20,00	20,00	20,00	20,00	20,00	
DISTANZE PROGRESSIVE	0+000,00	0+020,00	0+040,00	0+060,00	0+080,00	0+100,00	0+120,00	0+140,00	0+160,00	0+180,00	0+200,00	0+220,00	0+240,00	0+260,00	0+280,00	0+300,00	0+320,00	0+340,00	0+360,00	0+380,00	0+400,00	0+420,00	0+440,00	0+460,00	0+480,00	0+500,00	0+520,00	0+540,00
QUOTE PROGETTO	15,23	15,23	15,23	15,23	15,23	15,23	15,23	15,23	15,23	15,23	15,23	15,23	15,23	15,23	15,23	15,23	15,23	15,23	15,23	15,23	15,23	15,23	15,23	15,23	15,23	15,23	15,23	15,23
QUOTE TERRENO	15,23	15,23	15,23	15,23	15,23	15,23	15,23	15,23	15,23	15,23	15,23	15,23	15,23	15,23	15,23	15,23	15,23	15,23	15,23	15,23	15,23	15,23	15,23	15,23	15,23	15,23	15,23	15,23
DIFFERENZA QUOTE	0,00	0,00	0,00	0,00	0,00	0,00	0,00	0,00	0,00	0,00	0,00	0,00	0,00	0,00	0,00	0,00	0,00	0,00	0,00	0,00	0,00	0,00	0,00	0,00	0,00	0,00	0,00	0,00
ANDAM. PLANIMETRICO	L=7,56m A=25,00	L=15,62m A=25,00	L=18,05m A=40,00	L=15,62m A=25,00	L=18,08m	L=10,65m A=70,00					L=316,71m A=460,00																	
ANDAMENTO CIGLI	-2,00%	-2,00%	-2,00%	-2,00%	-2,00%	-2,00%	-2,00%	-2,00%	-2,00%	-2,00%	-2,00%	-2,00%	-2,00%	-2,00%	-2,00%	-2,00%	-2,00%	-2,00%	-2,00%	-2,00%	-2,00%	-2,00%	-2,00%	-2,00%	-2,00%	-2,00%	-2,00%	-2,00%
ETTOMETRICHE																												

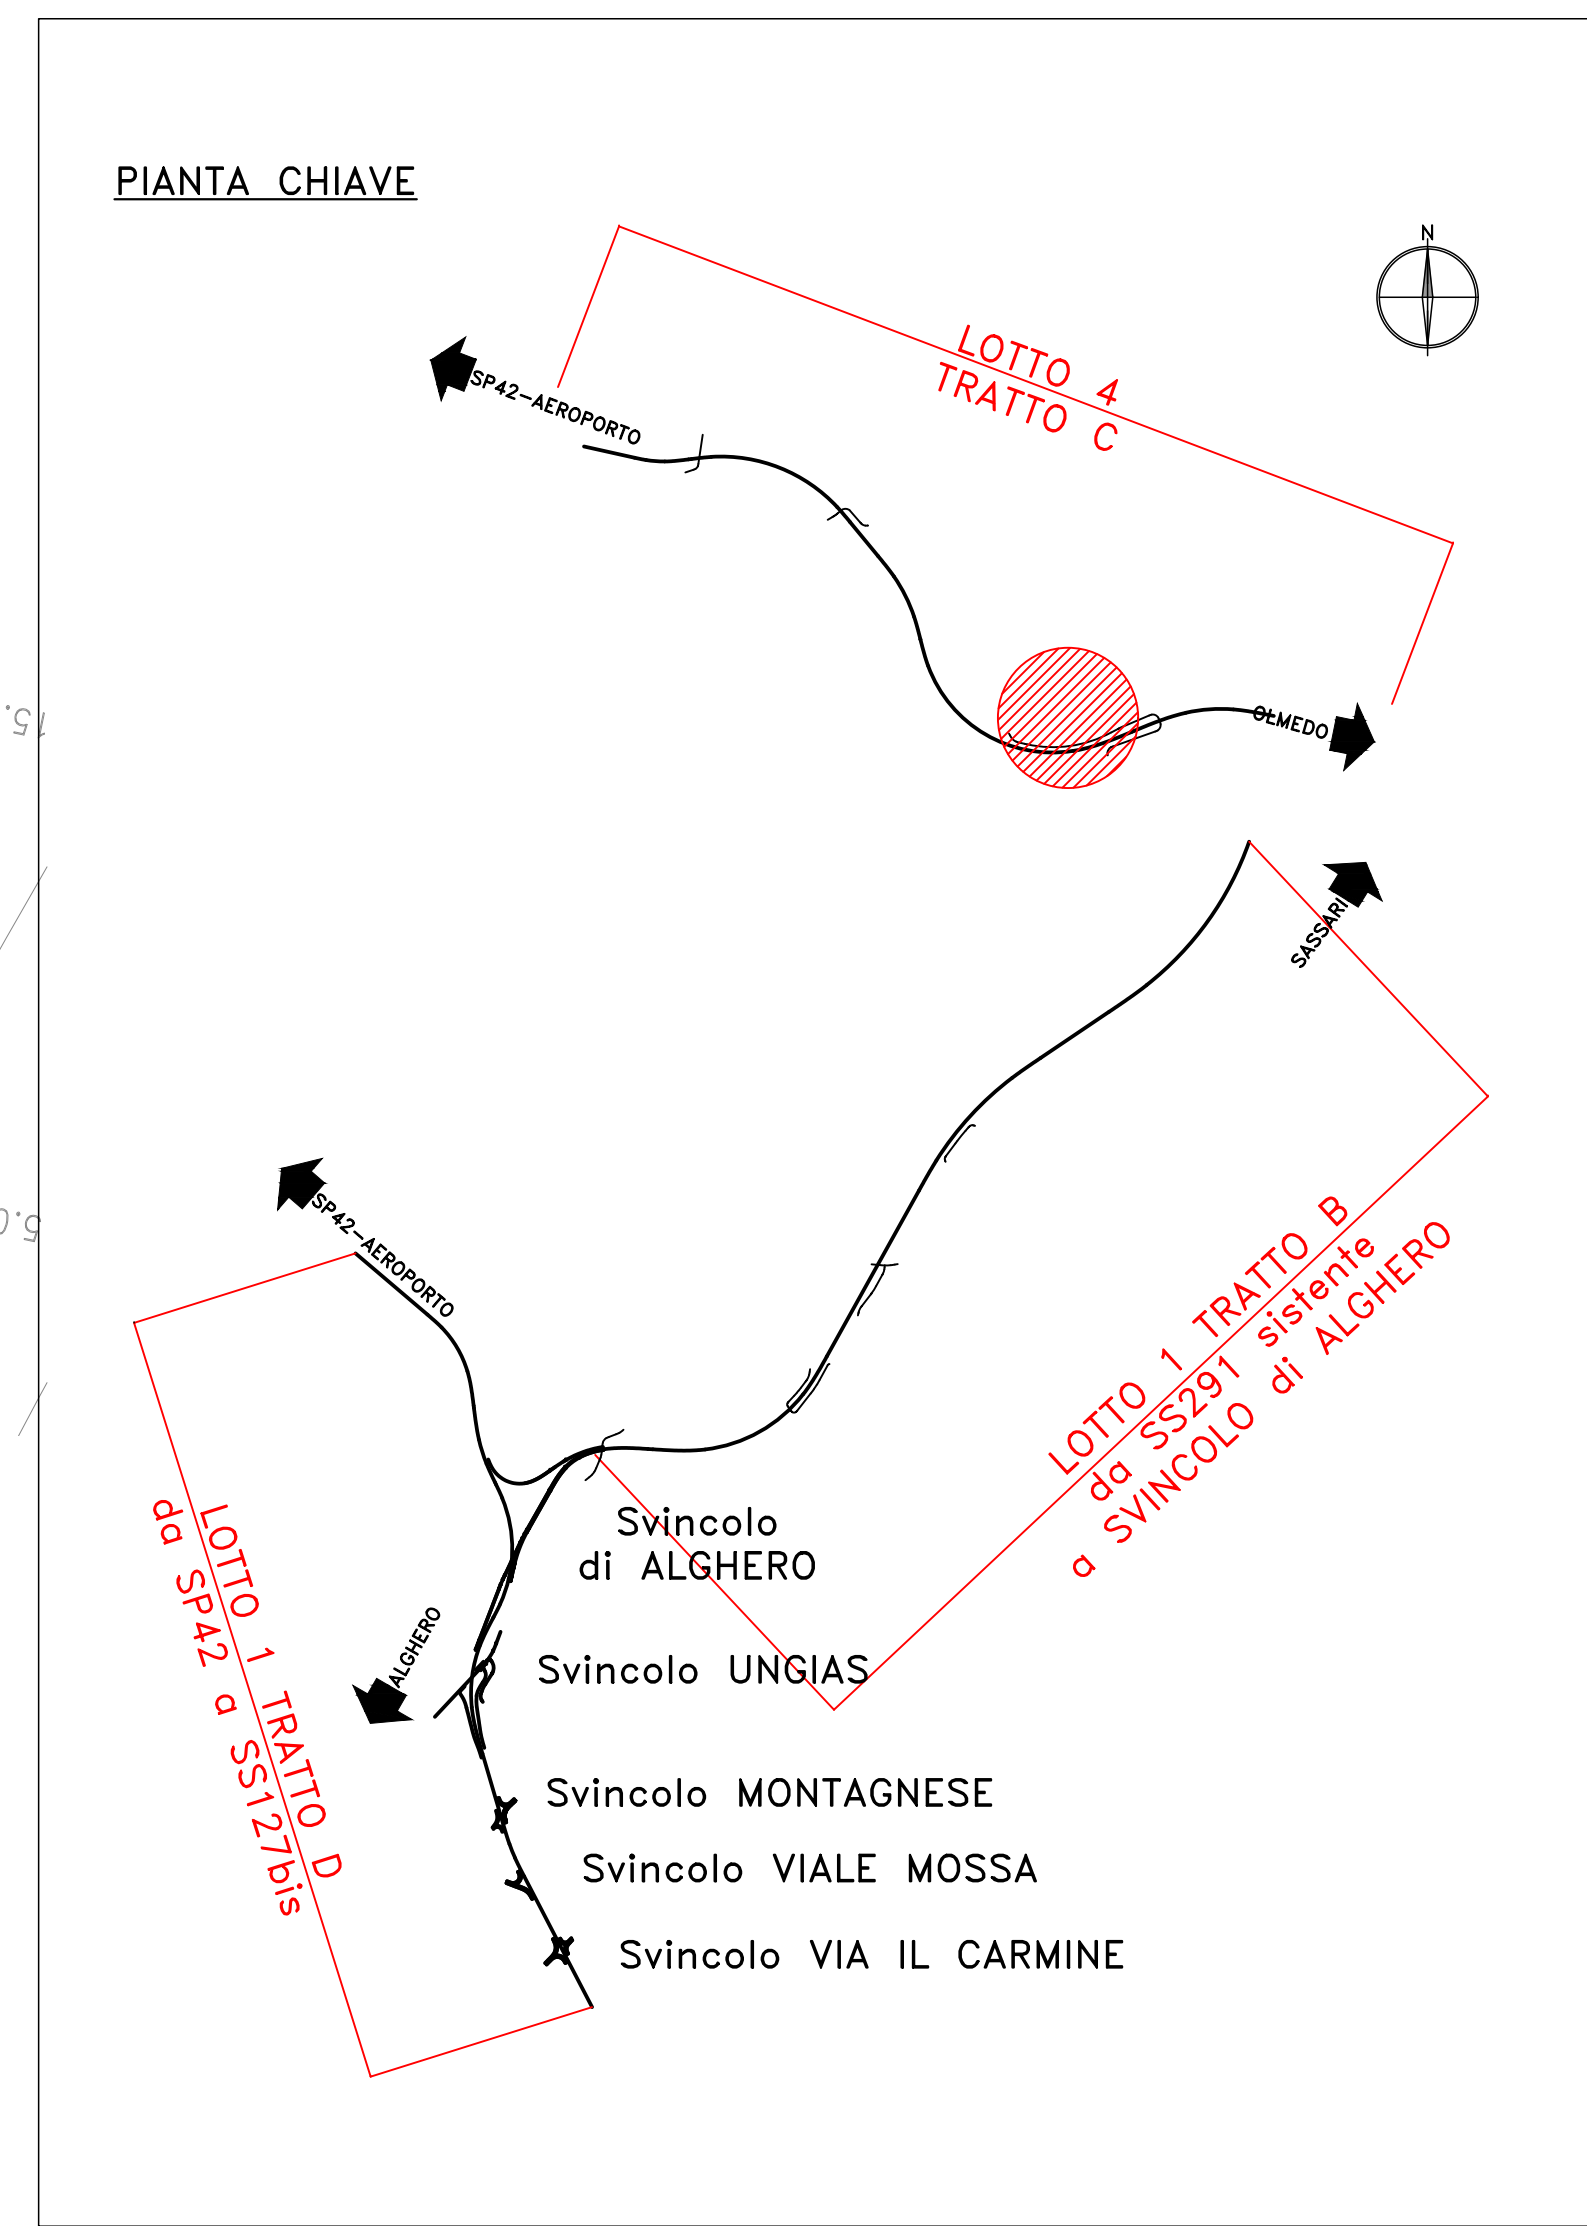

**Sanas** GRUPPO FS ITALIANE  
 Direzione Progettazione e Realizzazione Lavori

**S.S.291 "Della Nurra"**  
 Lavori di costruzione del Lotto 1 da Alghero ad Olmedo, in località bivio cantoniera di Rudas (completamento collegamento Alghero-Sassari) e del Lotto 4 tra bivio Olmedo e l'aeroporto di Alghero -Fertilia (bretella per l'aeroporto)

**PROGETTO ESECUTIVO** cod. CA29

PROGETTAZIONE: **ATA VIA - BERGAMO - VDP - BERGO**

PROGETTISTA E RESPONSABILE DELL'INTEGRAZIONE DELLE PRESTAZIONI SPECIALISTICHE:  
 (Aut. Ing. Giovanni Paolo Sola, Ing. Arch. Romeo Azzurro)

RESPONSABILE D'AREA:  
 (Aut. Ing. Proff. Marco 2027)  
 (Aut. Ing. Proff. Marco 2260)  
 (Aut. Ing. Proff. Marco 2027)  
 (Aut. Ing. Proff. Marco 2027)

COORDINATORE SICUREZZA IN FASE DI PROGETTAZIONE:  
 (Aut. Ing. Sergio Di Majo, Ing. Proff. Massimo 2027)

COORDINATORE ATTIVITA' DI PROGETTAZIONE:  
 (Aut. Ing. Gianfrancesco Marcolini, Ing. Proff. Marco 2027)

VEDI: IL RESPONSABILE DEL PROCEDIMENTO:  
 (Aut. Ing. Salvatore Campese)

**PROGETTO STRADALE**  
 SISTEMAZIONE VIABILITA' SECONDARIA  
 ASSE TIPO C - AS02 - Stradina 2  
 Planimetria di tracciamento e profilo longitudinale Tav 01

CODICE PROGETTO	CA29_TO2AS02TRAF01-02_A1	REVISIONE	SCALA:
PROGETTO	DPICAO029 E 21		A
D			
C			
B			
A	EMISSIONE	03/2021	1/100
REV.	DESCRIZIONE	DATA	REDATTO VERIFICATO APPROVATO