
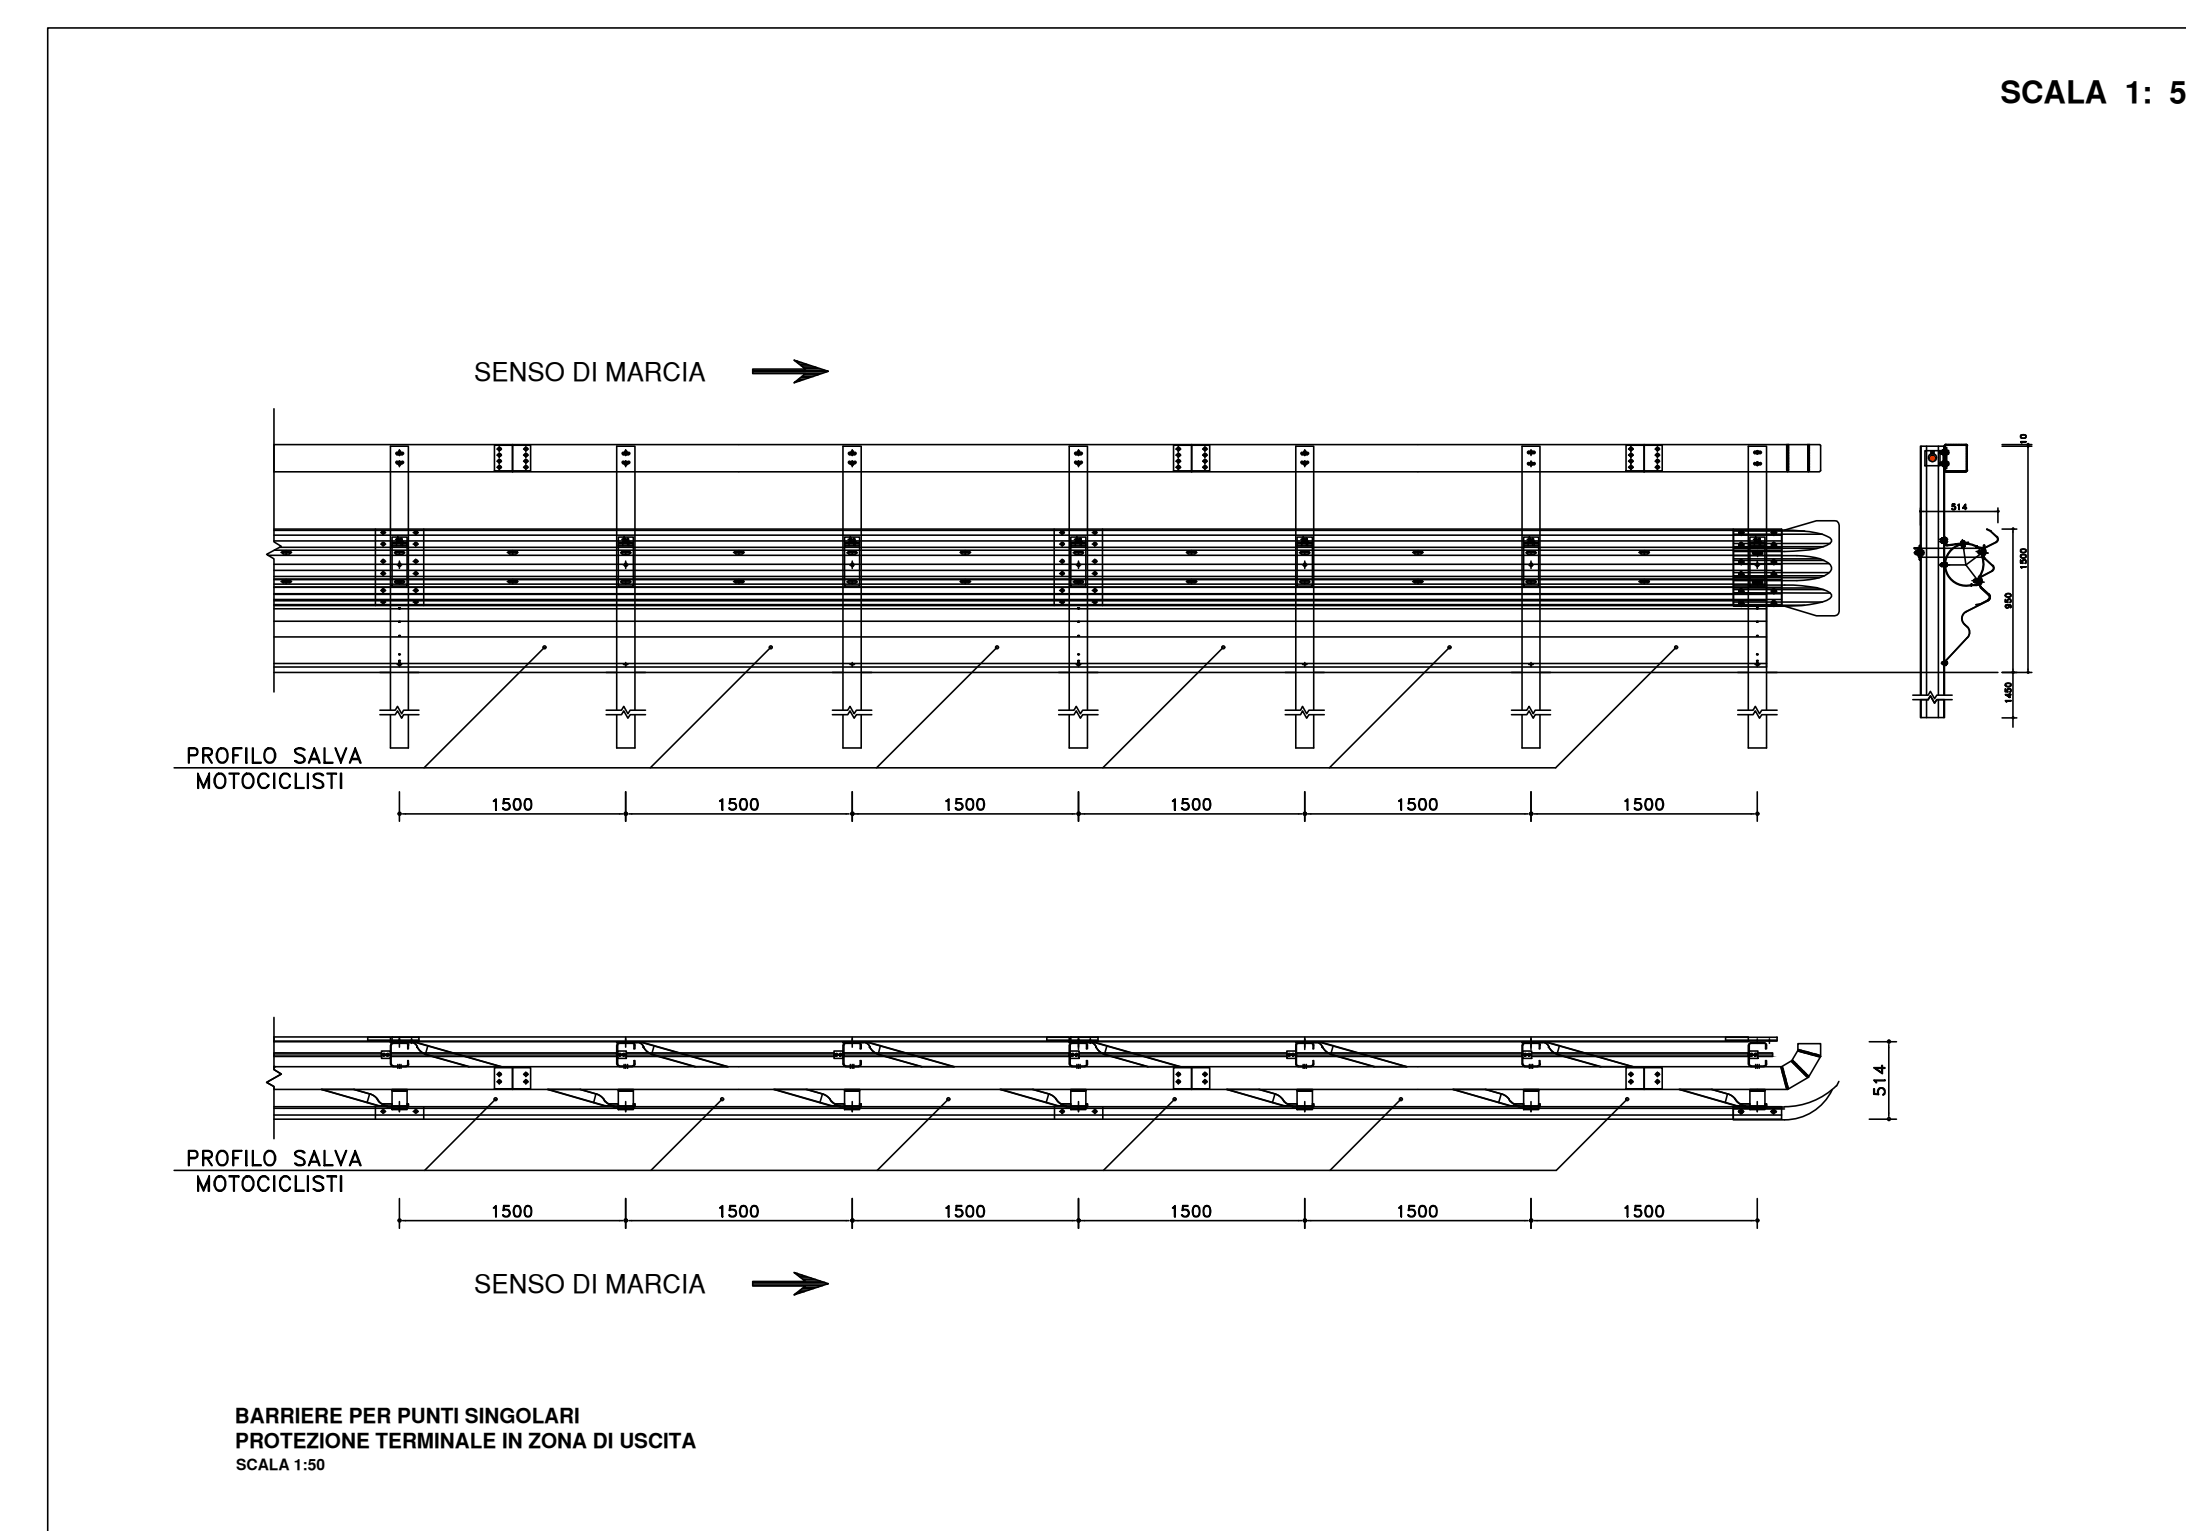
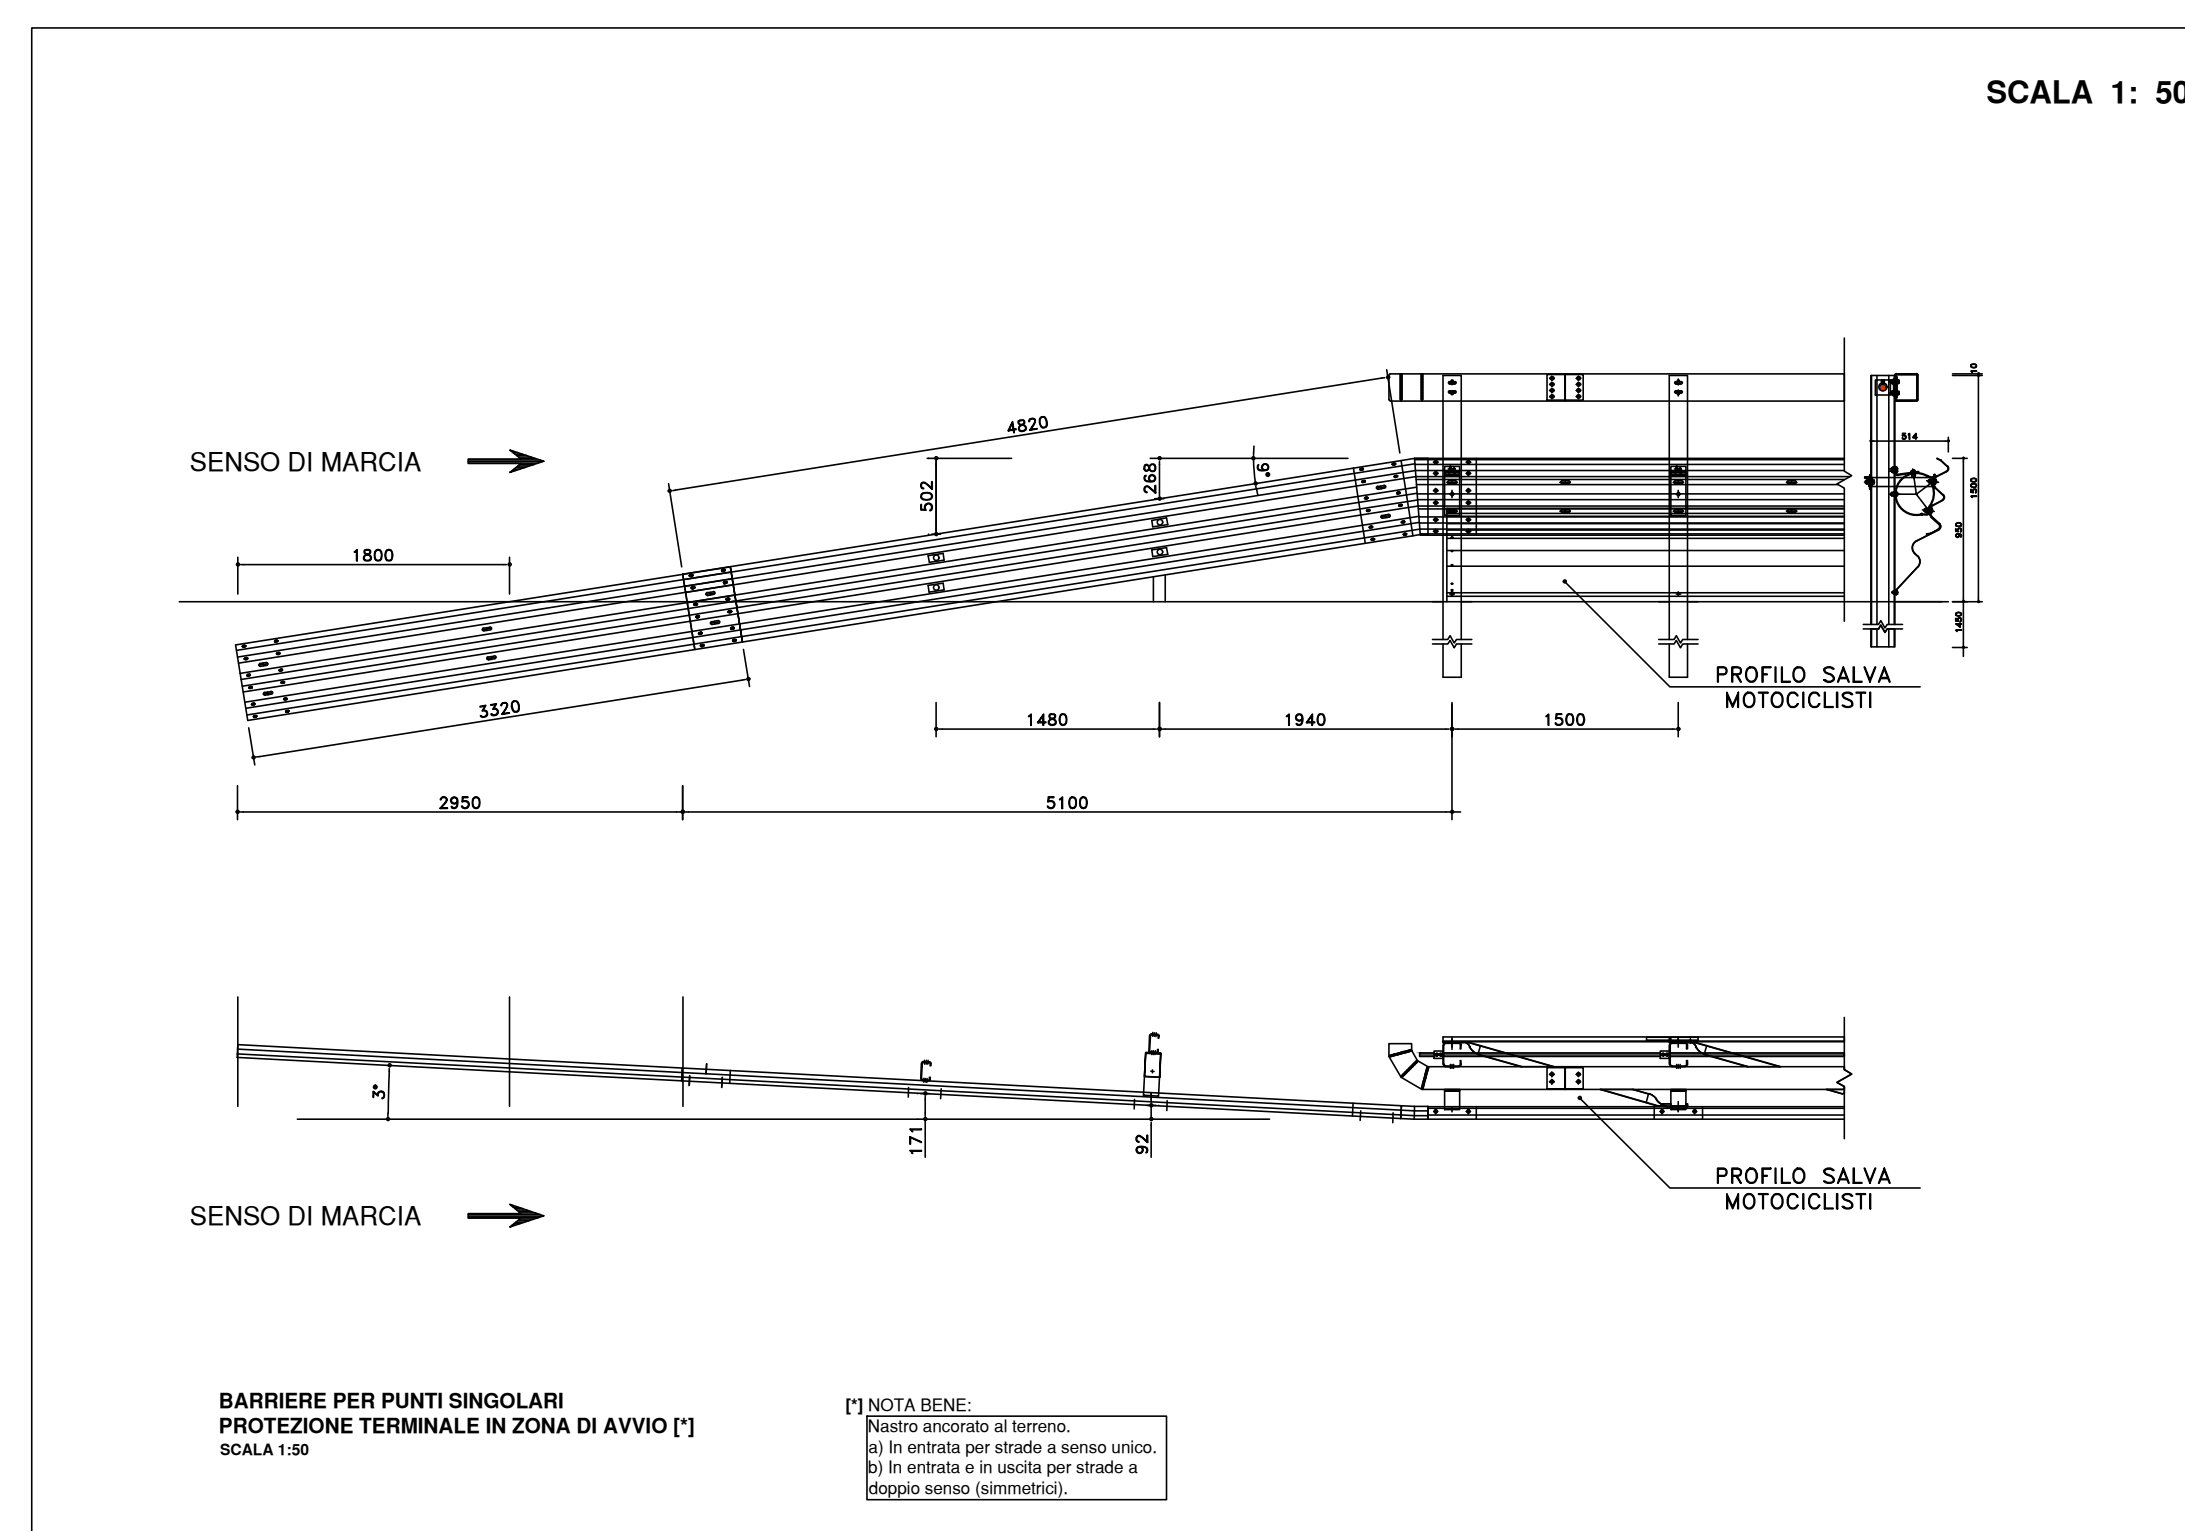


**BARRIERA TRIPLA ONDA BORDO LATERALE
CLASSE H3 [ANAS H3BL SM]
CON PROFILO SALVA MOTOCICLISTI E DISTANZIATORE "CSS"**



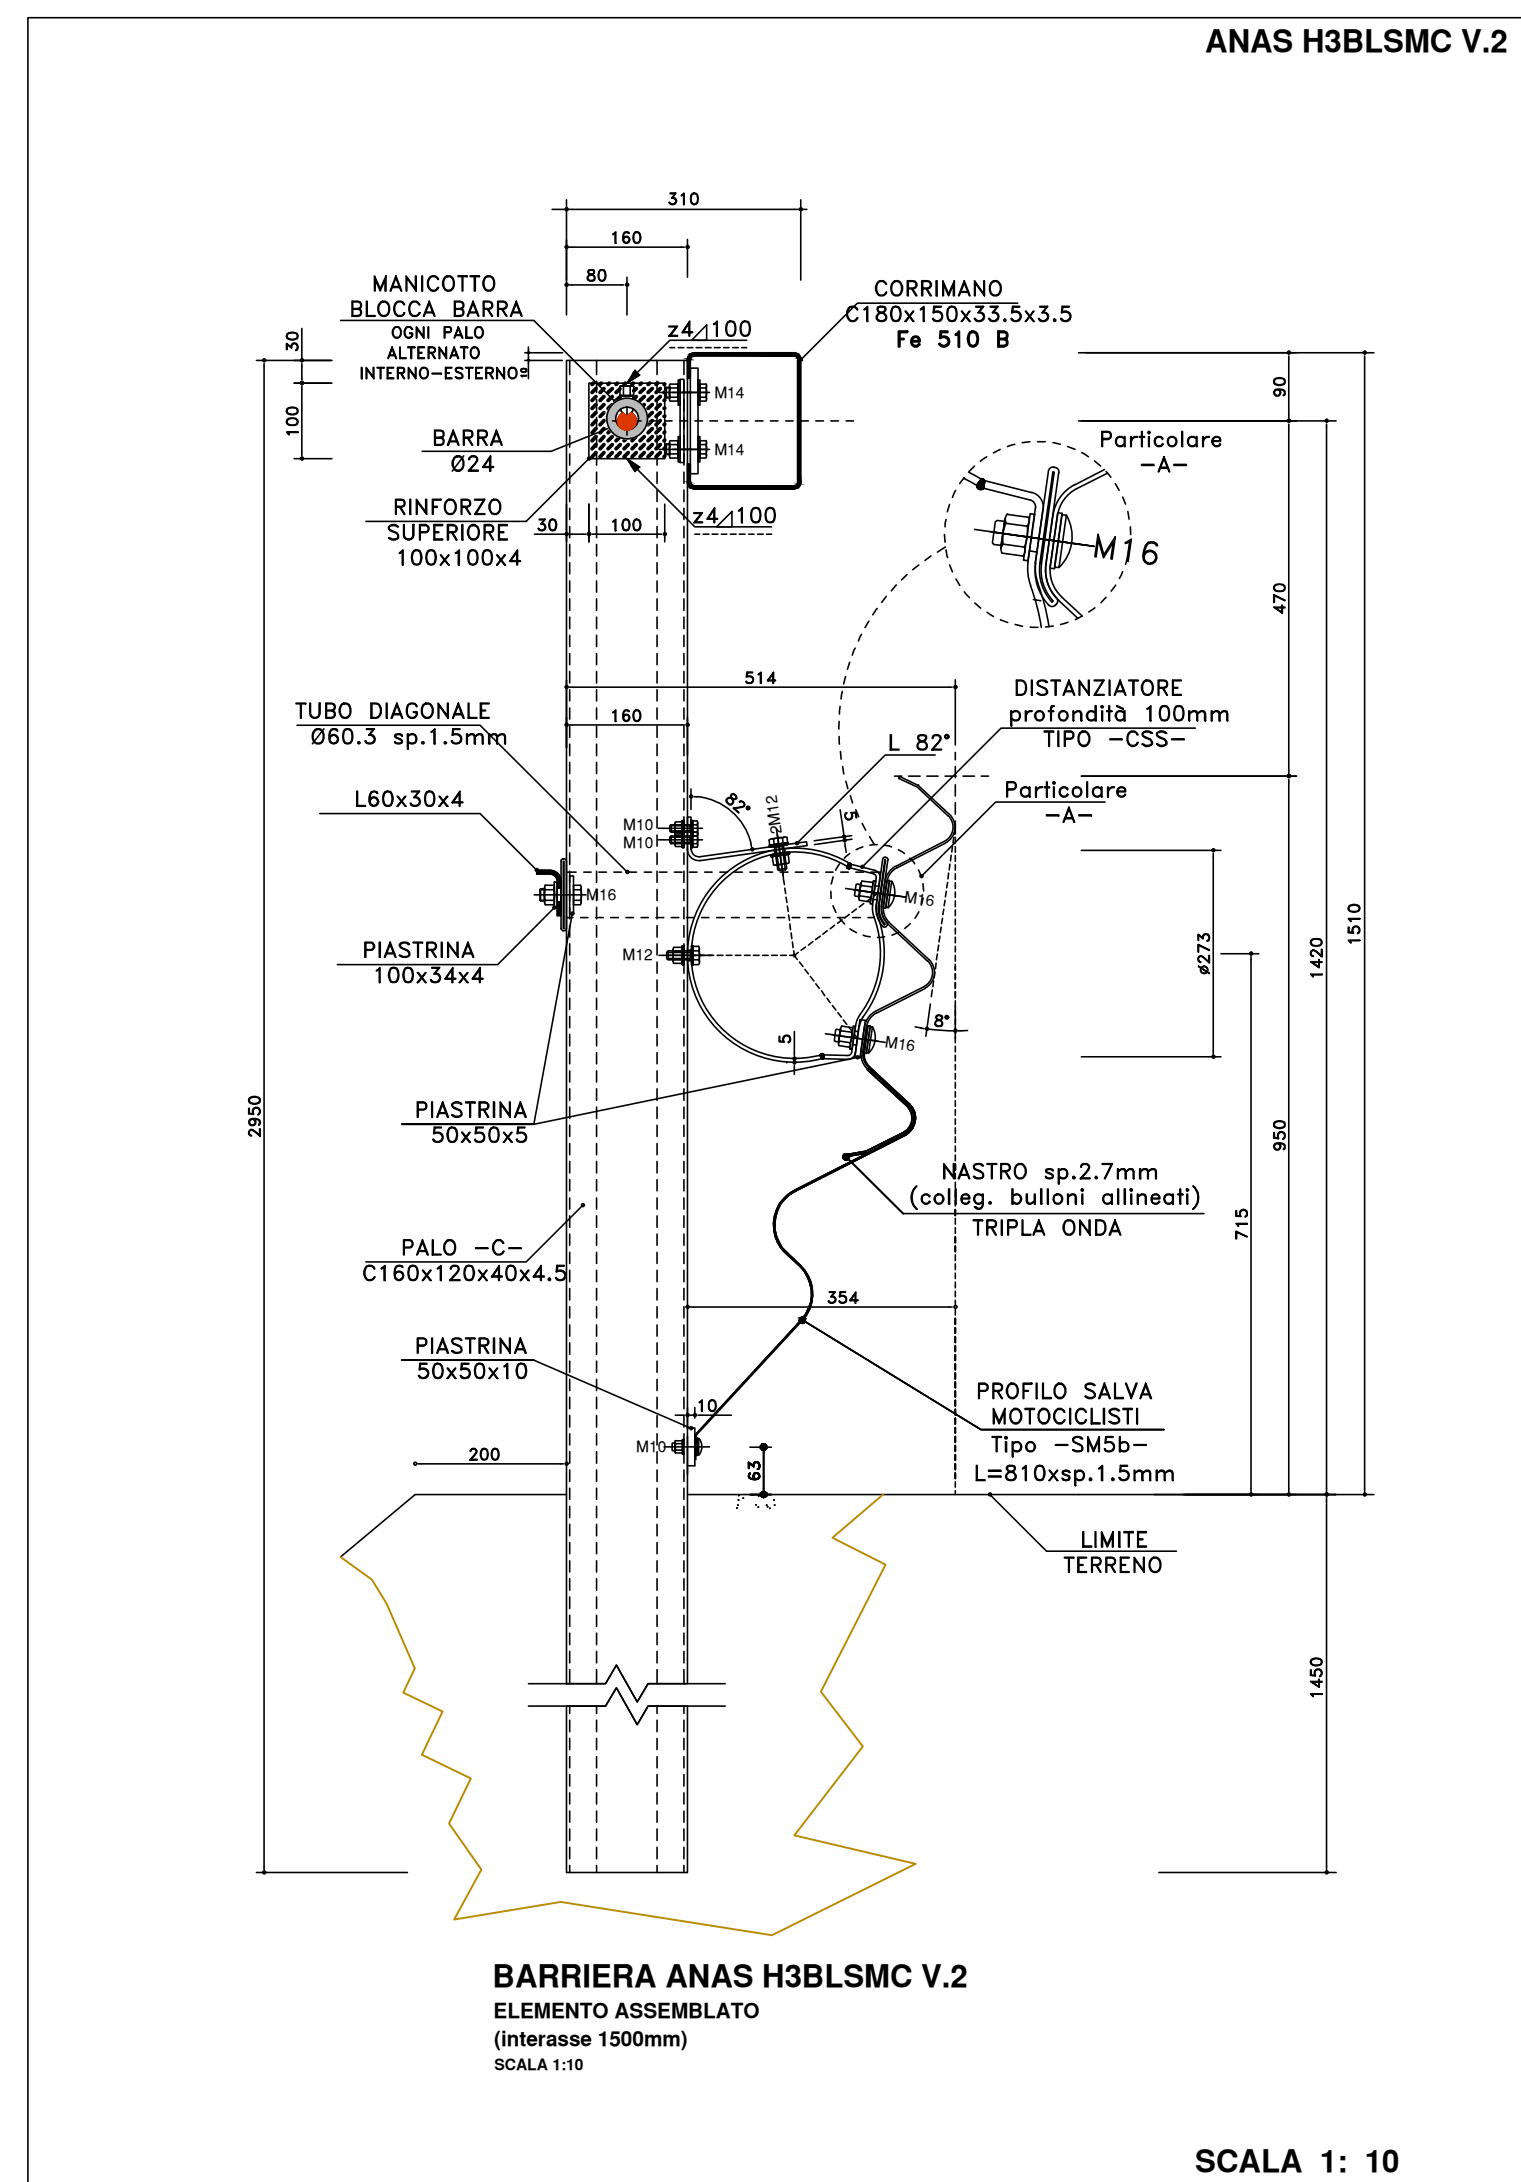


BARRIERA ANAS H3BL SM

MATERIALE:

- Fe 360 B EN10025.2005 [S235JR EN10027-1] - Nastro, distanziatore, profilo salvamotociclisti)
- Fe 430 B EN10025.2005 [S275JR EN10027-1]
- Fe 510 B EN10025.2005 [S355JR EN10027-1] - Corrimano copri barre
- B 450 C EN10080.2005, UNI E.16.12.660.0 [L. 33/09-04-2009] - Barra

**BARRIERA TRIPLA ONDA BORDO PONTE
CLASSE H3 [ANAS H3BP SM]
CON PROFILO SALVA MOTOCICLISTI E DISTANZIATORE "CSS"**

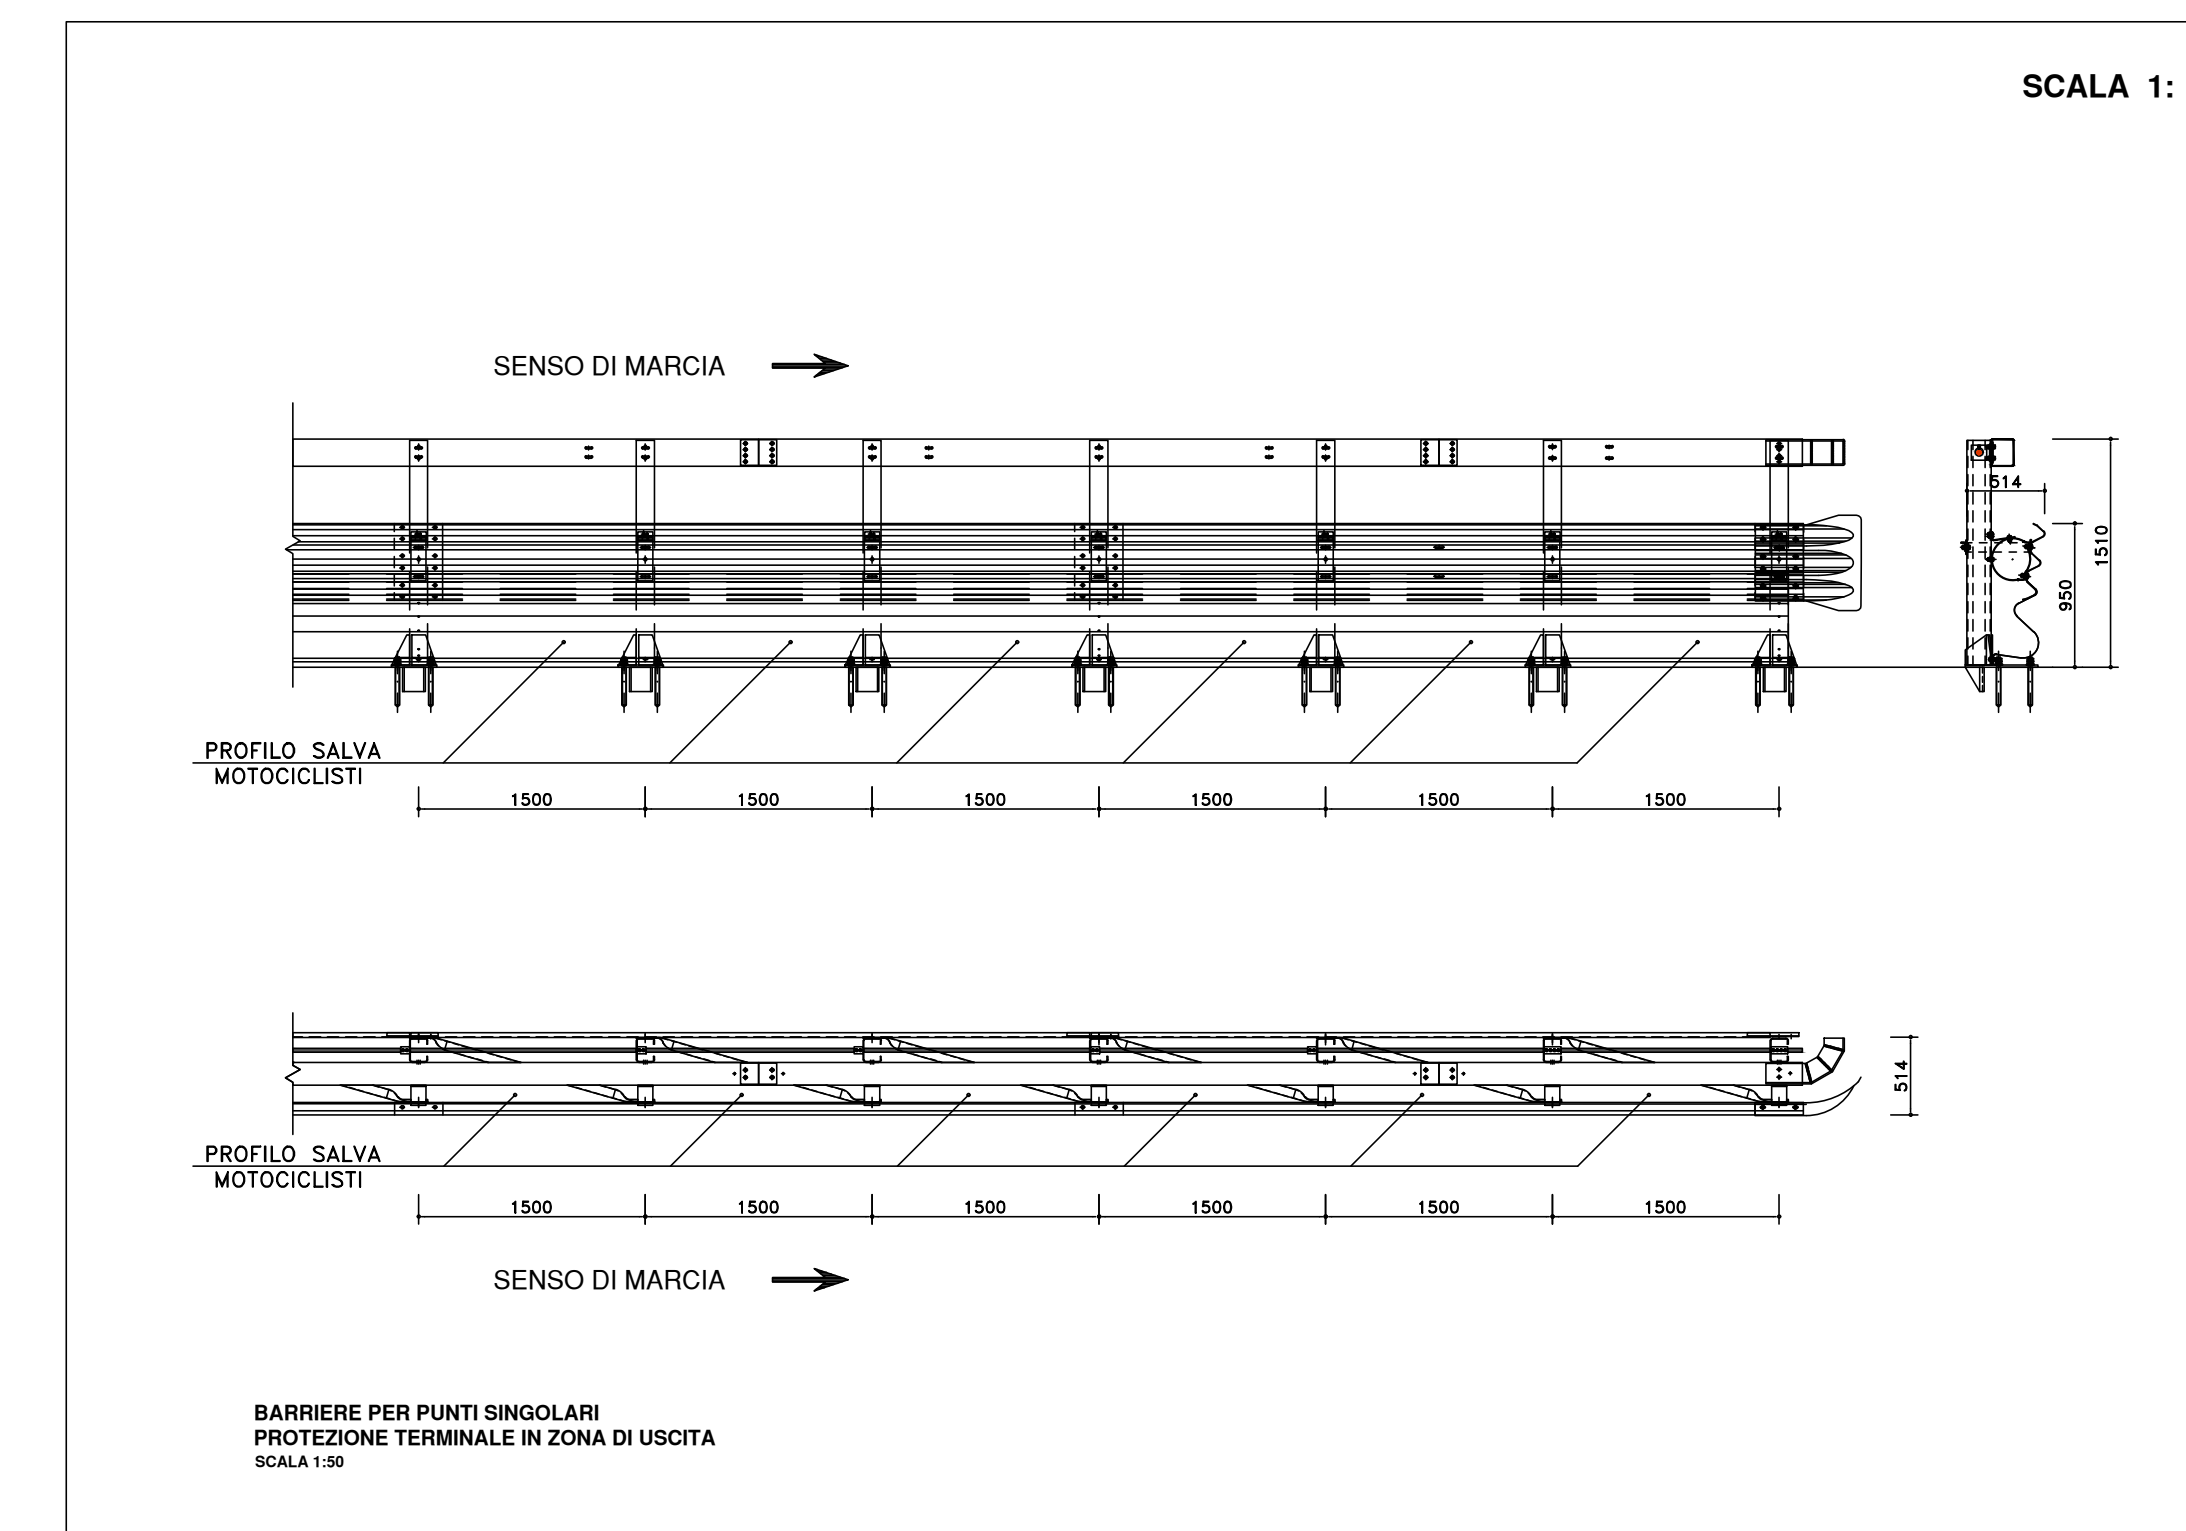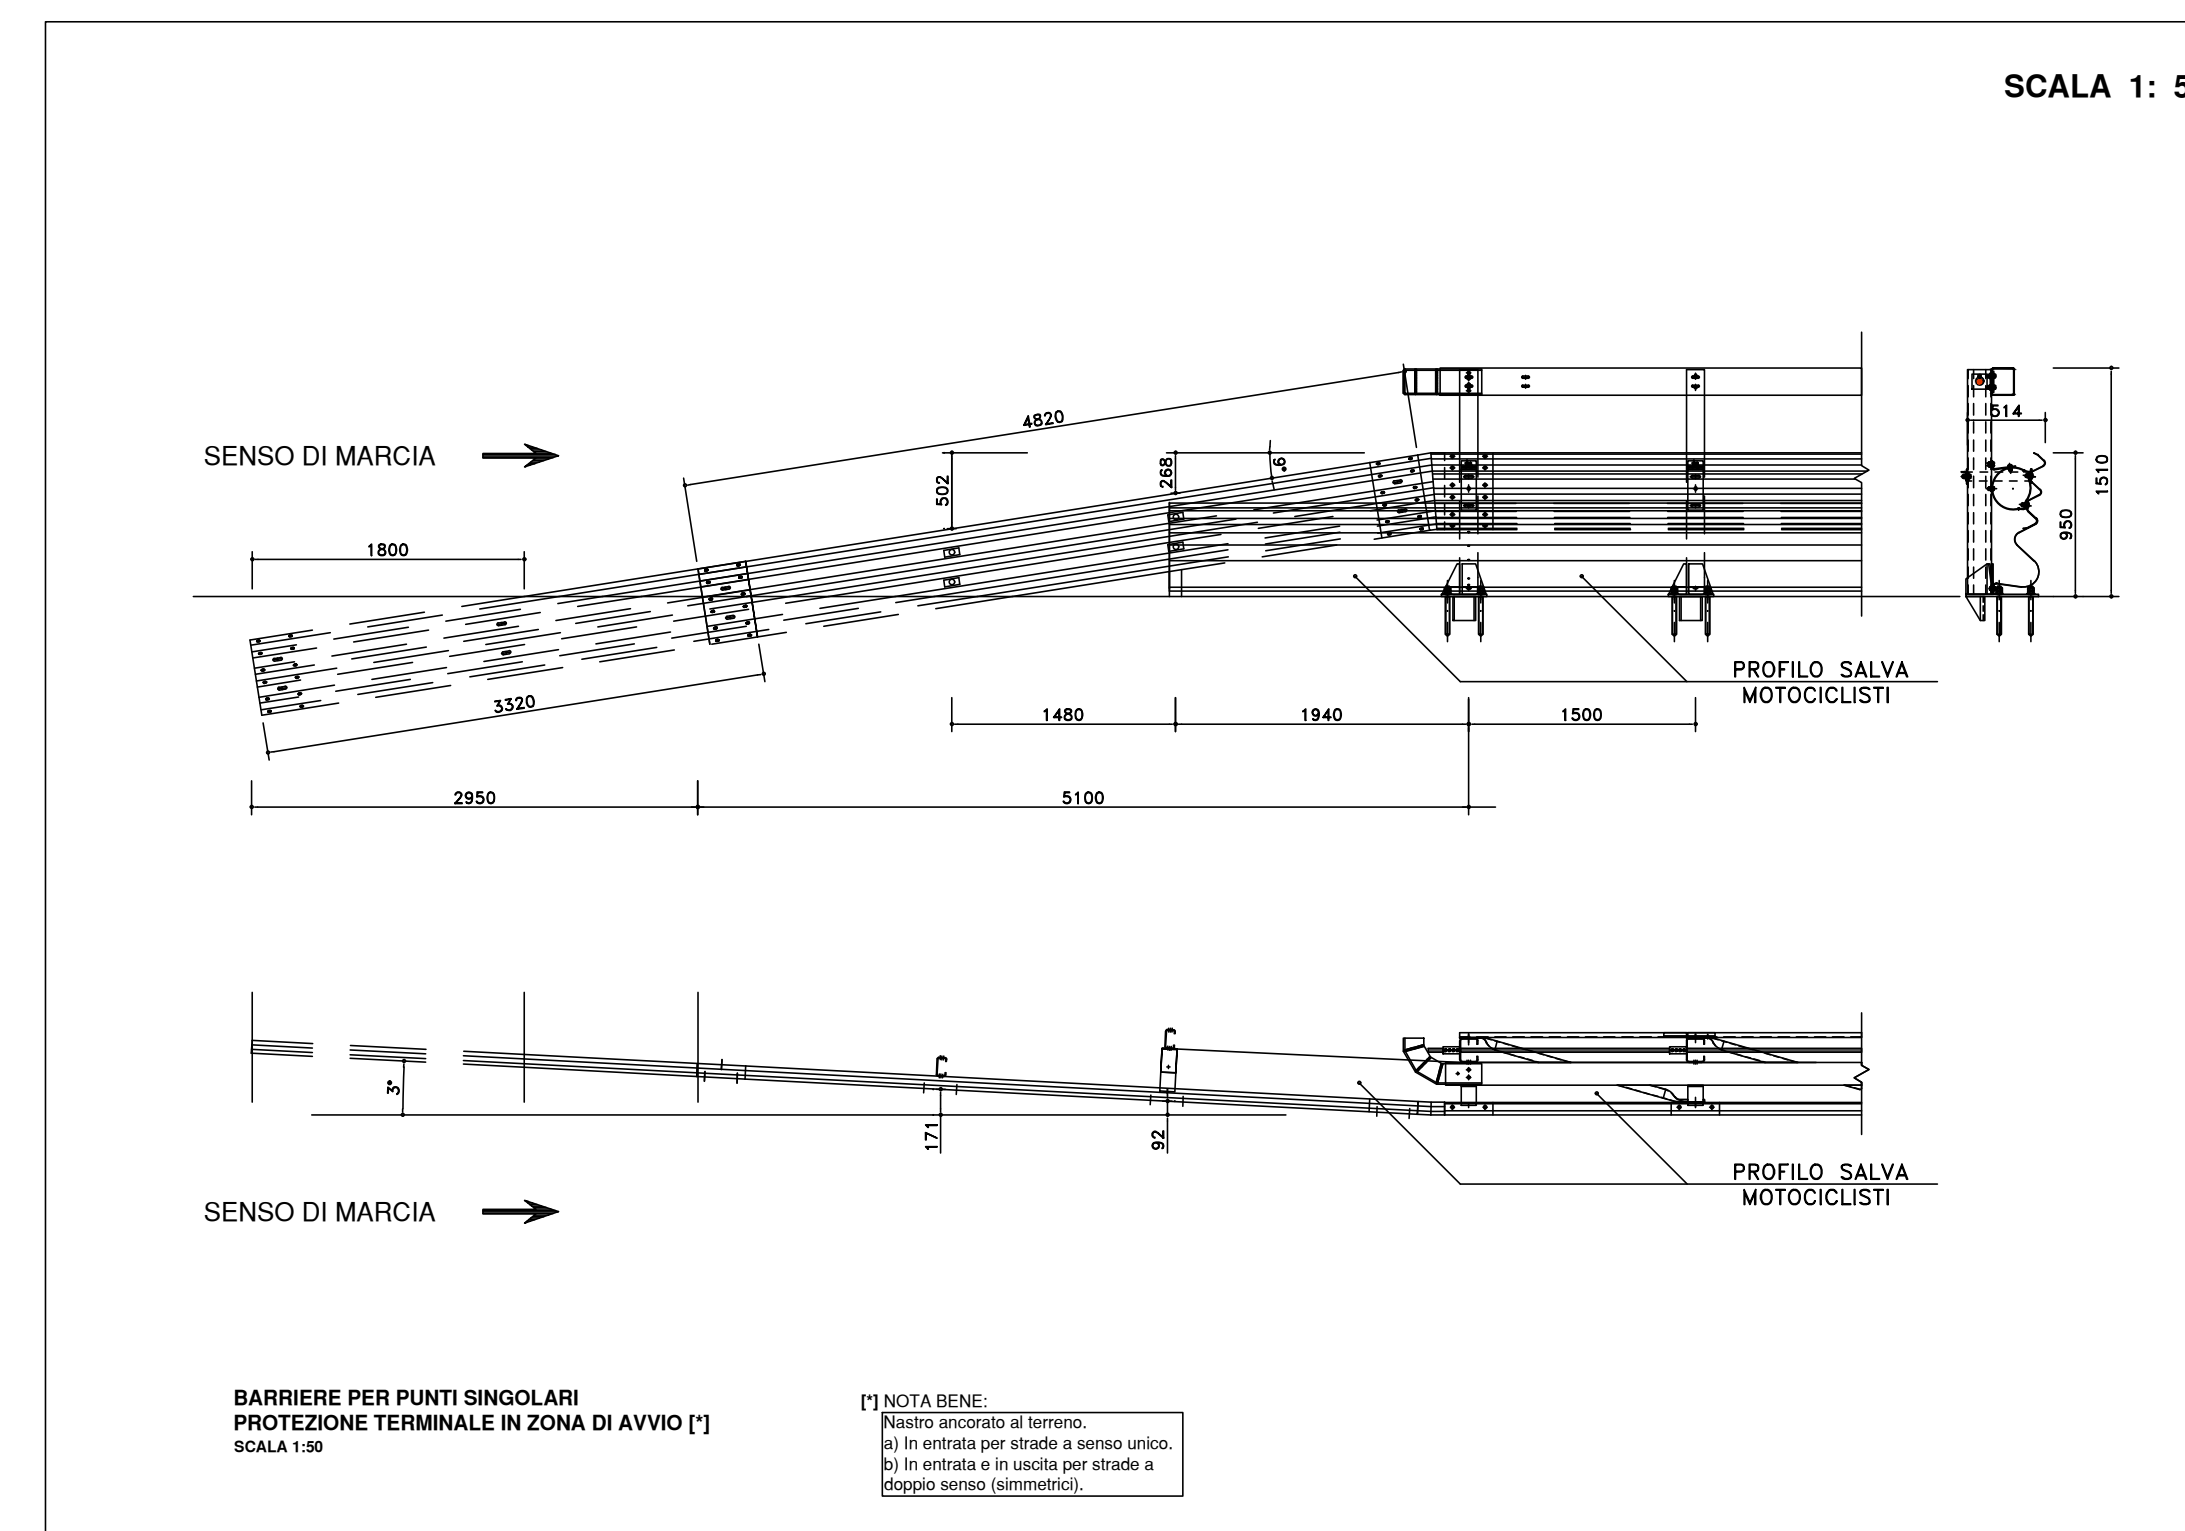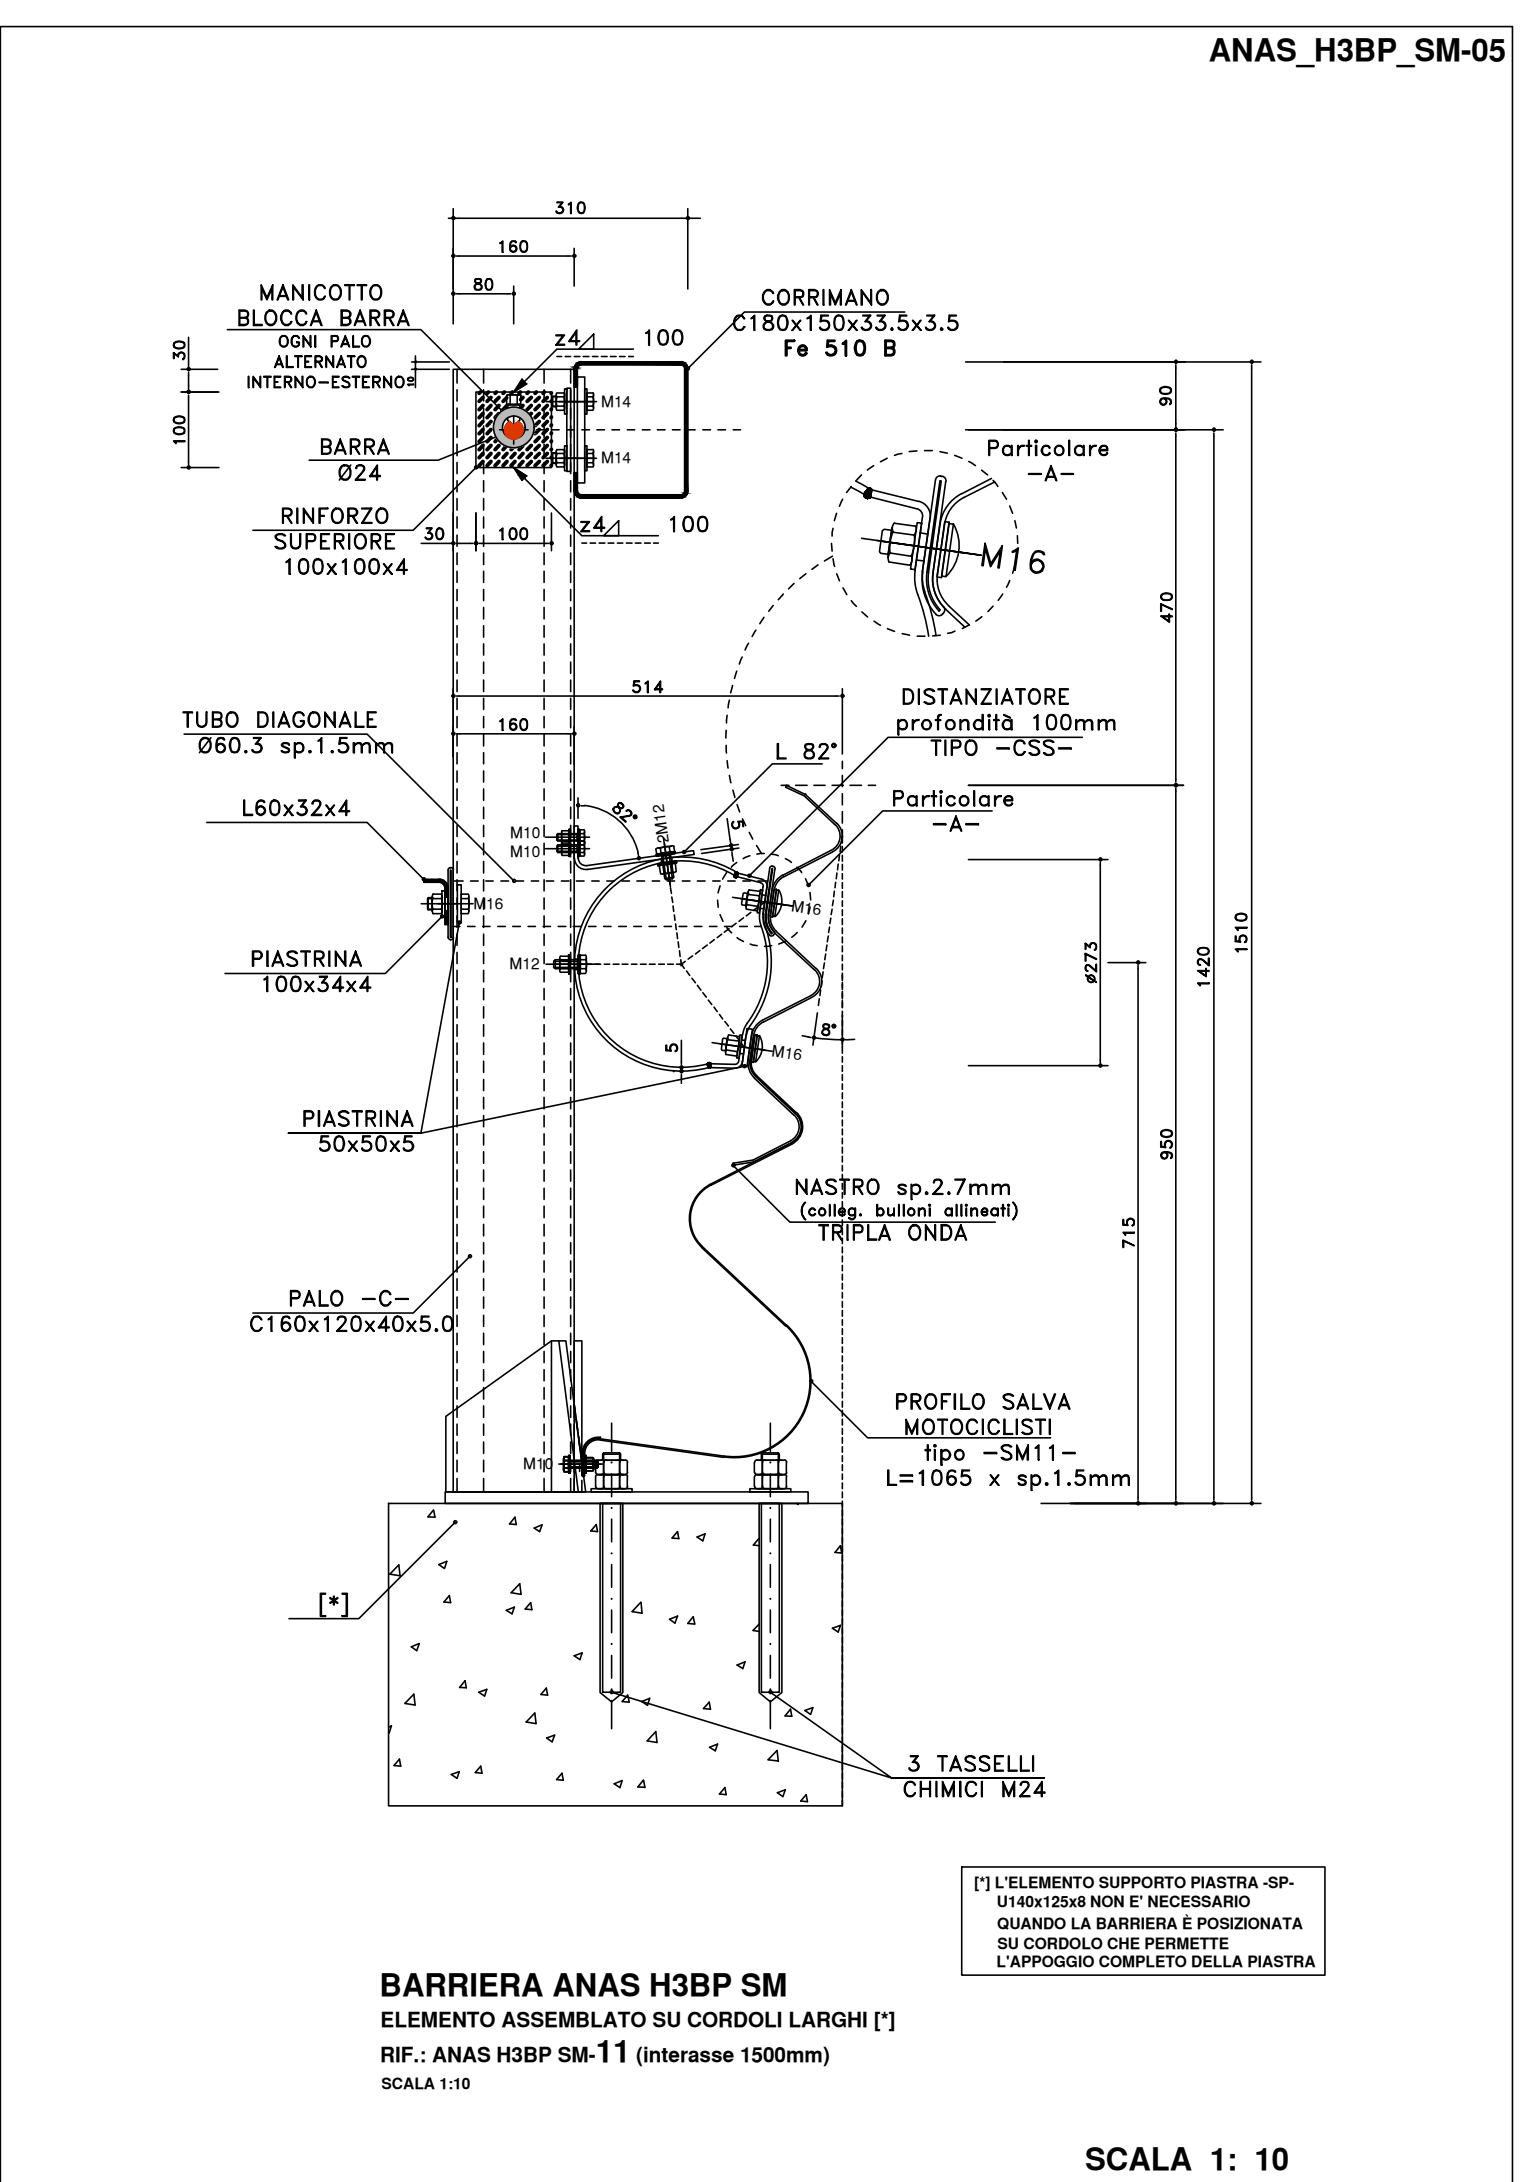

BARRIERA ANAS H3BP SM

MATERIALE:

- Fe 360 B EN10025.2005 [S235JR EN10027-1] - Nastro, distanziatore, profilo salvamotociclisti)
- Fe 430 B EN10025.2005 [S275JR EN10027-1]
- Fe 510 B EN10025.2005 [S355JR EN10027-1] - Corrimano copri barre
- B 450 C EN10080.2005, UNI E.16.12.660.0 [L. 33/09-04-2009] - Barra

anass
GRUPPO FS ITALIANE

Direzione Progettazione e Realizzazione Lavori

S.S.291 "Della Nurra"
Lavori di costruzione del Lotto 1 da Alghero ad Olmedo, in località bivio cantoniera di Rudas (completamento collegamento Alghero-Sassari) e del Lotto 4 tra bivio Olmedo e l'aeroporto di Alghero -Fertilia (bretella per l'aeroporto)

COD. CA29

PROGETTO ESECUTIVO

PROGETTAZIONE: **ATA VIA - SERING - WDP - BERENG**

PROGETTISTA E RESPONSABILE DELL'INTEGRAZIONE DELLE PRESTAZIONI SPECIALISTICHE:
Dat. Ing. Giovanni Piazza (Dat. Ing. Prov. Roma A47298)

RESPONSABILE D'AREA:
Responsabile Tecnico Stradale: Dat. Ing. Massimo Caporaso (Dat. Ing. Prov. Roma 20072)
Responsabile Sicurezza: Dat. Ing. Giovanni Piazza (Dat. Ing. Prov. Roma 27258)
Responsabile Traffico, Segnaletica e impianti: Dat. Ing. Sergio Di (Dat. Ing. Prov. Palermo 2872)
Responsabile Ambiente: Dat. Ing. Francesco Ventura (Dat. Ing. Prov. Roma 14660)

COORDINATORE SICUREZZA IN FASE DI PROGETTAZIONE:
Dat. Ing. Sergio Di (Dat. Ing. Prov. Palermo 2872)

COORDINATORE ATTIVITA' DI PROGETTAZIONE:
Dat. Ing. Manfredo Mammola (Dat. Ing. Prov. Roma A3841)

VISTO: IL RESPONSABILE DEL PROCEDIMENTO:
Dat. Ing. Salvatore Compiani

PROGETTO STRADALE
Barriere di sicurezza - Particolari costruttivi - Tav. 2
Barriere Anas H3BL e H3BP con relativi terminali semplici

CODICE PROGETTO	NOVE FILE	REVISIONE	SCALA:
PROGETTO: DP/CA/0029	CA29_TO0P5000TRADCO1-03_A		
ELAB. E 21	TO0P5000TRADCO2	A	varie
C	-	-	-
D	-	-	-
B	-	-	-
A	EMISSIONE	LUG. 2021	V.F.MANN
REV.	DESCRIZIONE	DATA	REDATTO VERIFICATO APPROVATO