




- ### LEGENDA
- #### BARRIERE ANAS
- H2BL BARRIERA METALLICA CLASSE "H2" BORDO LATERALE
 - H3BP BARRIERA METALLICA CLASSE "H2" BORDO PONTE (OPERE)
 - H3BL BARRIERA METALLICA CLASSE "H3" BORDO LATERALE
 - H4BP BARRIERA METALLICA CLASSE "H3" BORDO PONTE (OPERE)
 - H4BL BARRIERA METALLICA CLASSE "H4" BORDO PONTE (OPERE) INTEGRATA CON RETE ANTILANCIO
- #### BARRIERE COMMERCIALI
- H1BL BARRIERA METALLICA CLASSE "H1" BORDO LATERALE
 - H2BL BARRIERA METALLICA CLASSE "H2" BORDO LATERALE
 - H2BP BARRIERA METALLICA CLASSE "H2" BORDO PONTE
 - H2INT BARRIERA METALLICA CLASSE "H2" INTEGRATA CON B.A. (SU CORDOLO)
 - H3BL BARRIERA METALLICA CLASSE "H3" BORDO LATERALE
 - H4BP BARRIERA METALLICA CLASSE "H4" BORDO PONTE (OPERE)
 - H4BP INT BARRIERA METALLICA CLASSE "H4" INTEGRATA CON B.A. (BORDO OPERA/BORDO PONTE/SU CORDOLO)
 - PROFILO REDIRETTIVO
 - VARCO BARRIERA AMOVIBILE PER VARCHI
 - RETE ANTILANCIO
 - BARRIERA ANTIRUMORE
 - BARRIERA ESISTENTE
 - NUOVA BARRIERA IN PROSECUZIONE BARRIERA ESISTENTE
 - BARRIERA N2 COMMERCIALE
 - BARRIERA METALLICA CLASSE "N2ba" BORDO OPERA
 - MURETTO DI PROTEZIONE IN C.A. H=2,00 m.
- #### Transizioni
- TA Transizione barriera Anas con barriera esistente
 - T1 Transizione H2BL (Anas)-H3BP (Anas)
 - T2 Transizione H2BL (Anas) - H2BP (Anas)
 - T3 Transizione H3BL (Anas) - H3BP (Anas)
 - T4 Transizione H3BP (Anas) - H2BL (Anas)
 - T5 Transizione H2BL (Anas) - H3BL (Anas)
 - T6 Transizione H4BP INTEGRATA CON RETE o H4b (Anas) - H3BL (Anas)
 - T7 Transizione H4BP INTEGRATA CON RETE o H4b (Anas) - H3BP (Anas)
 - T8 Transizione H4BP INTEGRATA CON B.A. - H4b (Anas)
 - T9 Transizione H2 INTEGRATA CON B.A. - H3BP (Anas)
 - T10 Transizione H2 INTEGRATA CON B.A. - H2BP (Anas)
 - T11 Transizione H4BP INTEGRATA CON RETE o H4b (Anas) - H3BL (Comm.)
 - T12 Transizione H2BL (Anas) - H1BL (Comm.)
 - T13 Transizione H3BP (Anas) - H3BL (Comm.)
 - T14 Transizione H1BL (comm.) - H2BP (comm.)
 - T15 Transizione H2BP (Anas) - H1BL (Comm.)
 - T16 Transizione H2BP (Comm.) - H2BL (Comm.)
 - T17 Transizione H4BP (comm.) - H3BL (Comm.)
 - T18 Transizione H2BL (comm.) - H3BL (Comm.)
 - T19 Transizione H3 (Anas) - Varco
 - T20 Transizione H2 (Comm.) - Varco
 - T21 Transizione H4BP INTEGRATA CON RETE o H4b (Anas) - Profilo redirettivo
- #### Terminali
- Sl1 Terminale semplice per H2BL (Anas)
 - Sp1 Terminale semplice H3BP (Anas)
 - Sp2 Terminale semplice H4BP INTEGR
 - Sl1 Terminale semplice per H1BL
 - Sl2 Terminale semplice per H2BL
 - Sl3 Terminale semplice per H2BP
 - Sl4 Terminale semplice per N2
 - Sl5 Terminale semplice per H4b
 - Sl6 Terminale semplice per H3 BL
 - Ts Terminale speciale
 - Attenuatore d'urto redirettivo classe P 80

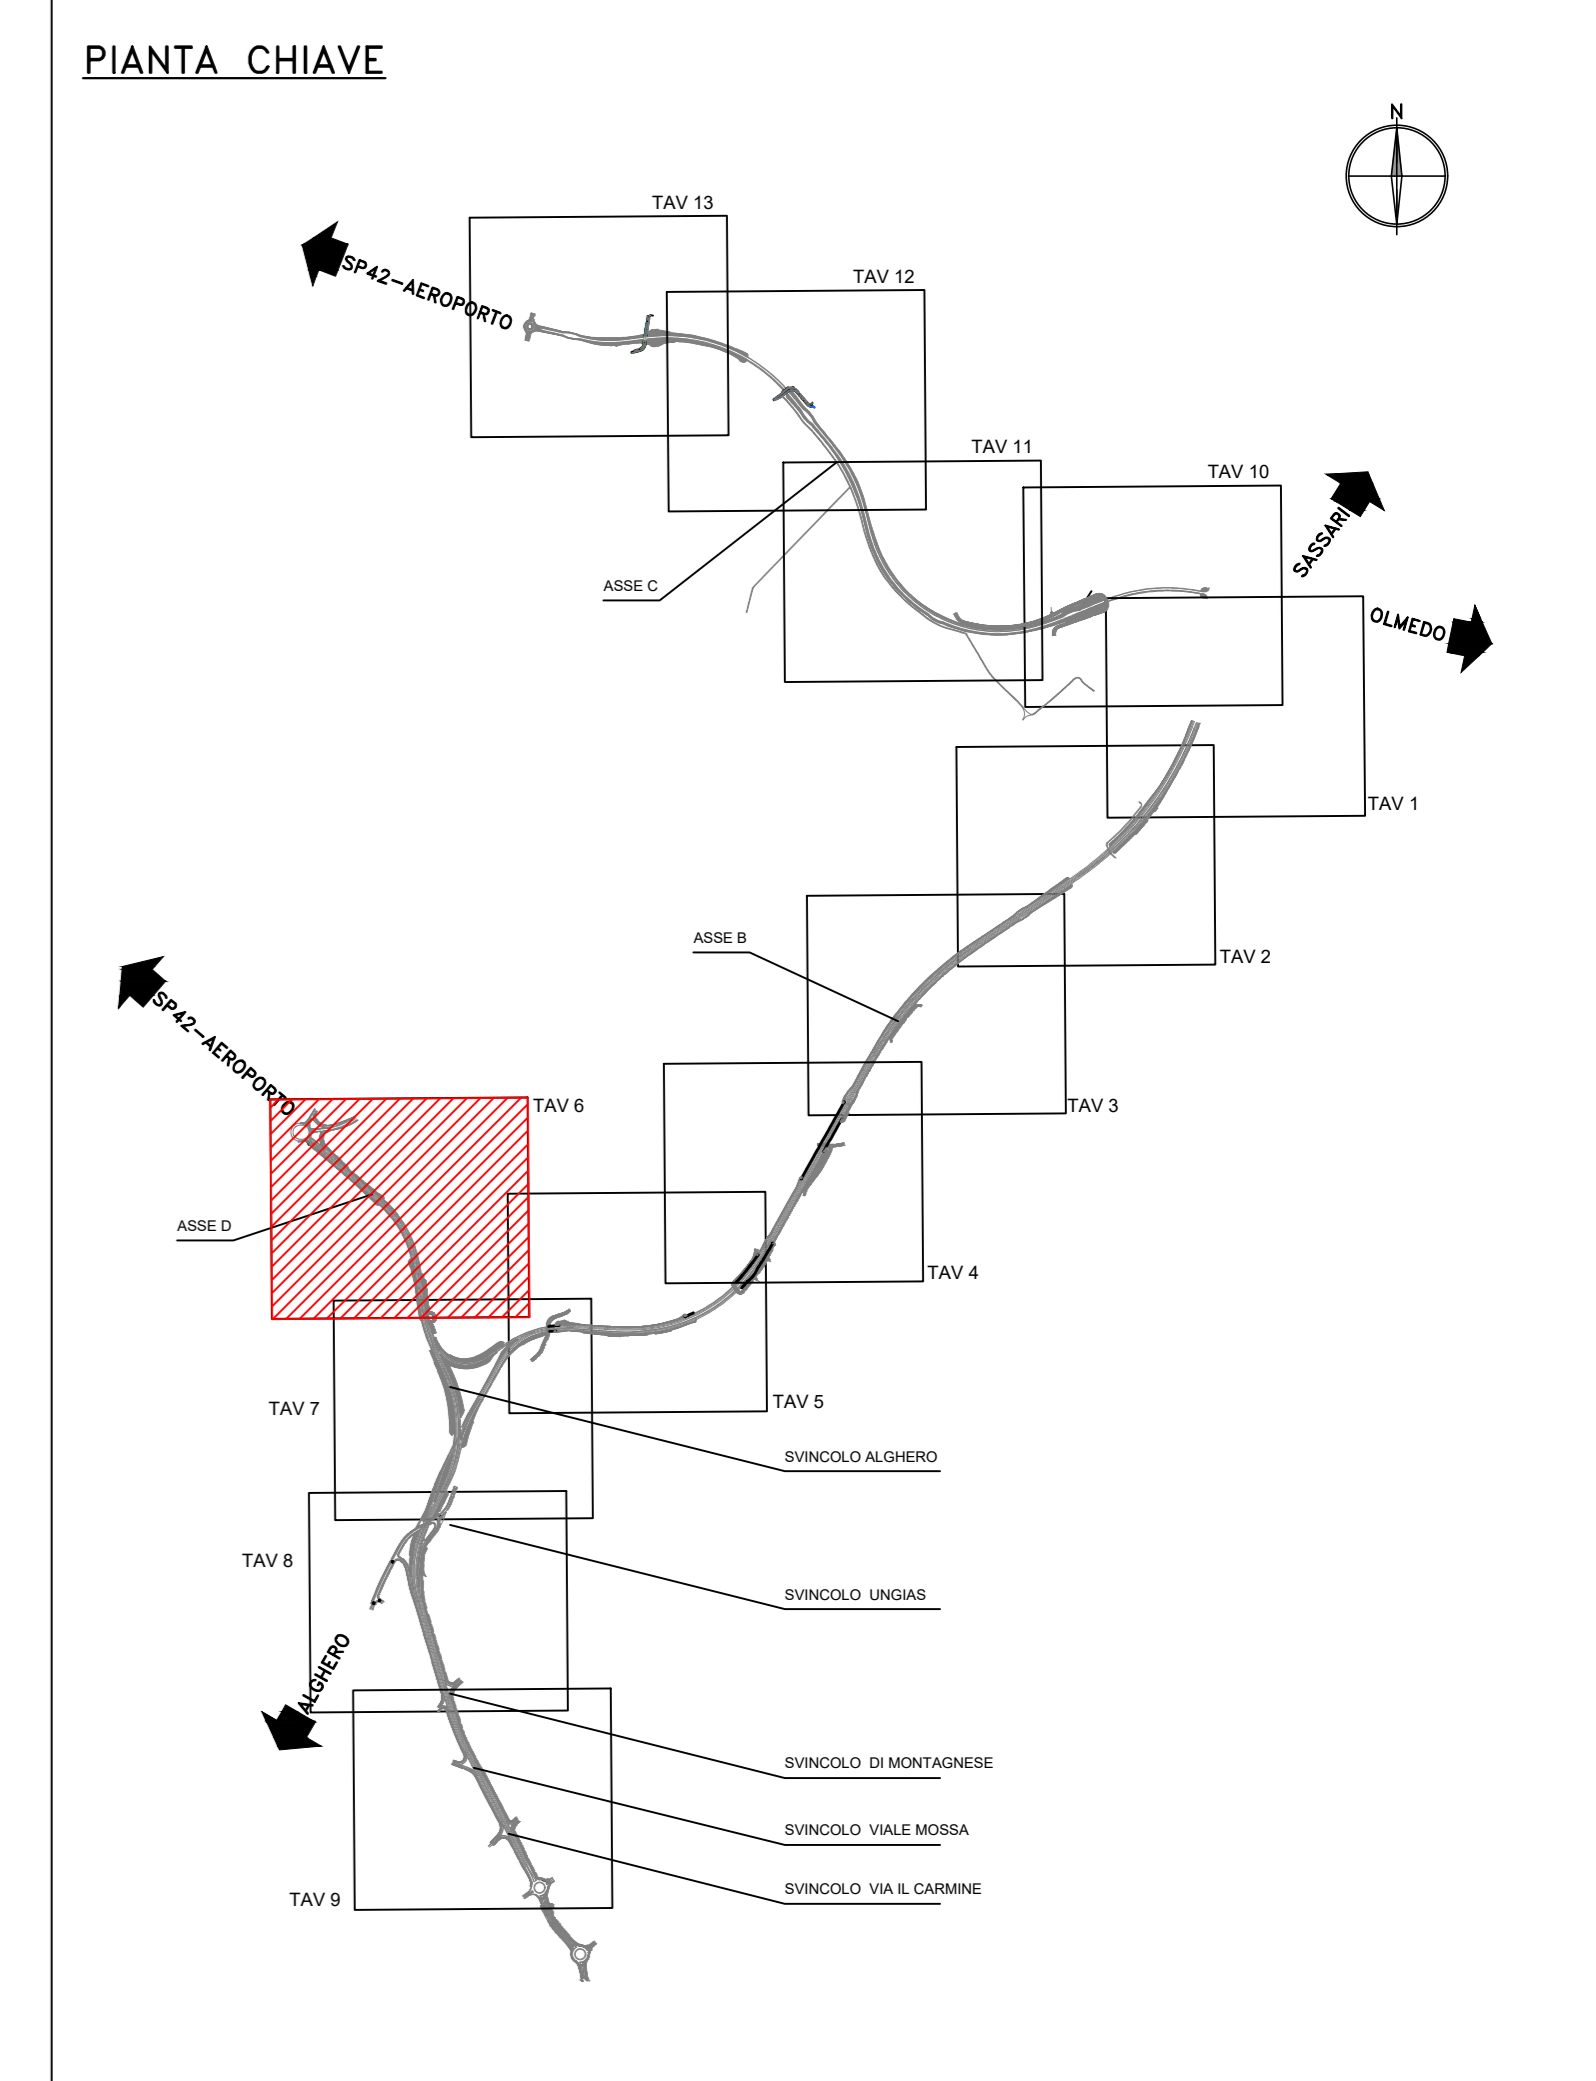



Direzione Progettazione e Realizzazione Lavori

S.S.291 "Della Nurra"
Lavori di costruzione del Lotto 1 da Alghero ad Olmedo, in località bivio cantoniera di Rudas (completamento collegamento Alghero-Sassari) e del Lotto 4 tra bivio Olmedo e l'aeroporto di Alghero -Fertilia (bretella per l'aeroporto)

PROGETTO ESECUTIVO

COD. CA29

PROGETTISTA E RESPONSABILE DELL'INTEGRAZIONE DELLE PRESTAZIONI SPECIALISTICHE:
Dott. Ing. Giovanni Piazza (Ord. Ing. Prov. Roma 427296)

MANDATARIO:

RESPONSABILE D'AREA:
Responsabile Tecnico Stradale: Dott. Ing. Massimo Capasso (Ord. Ing. Prov. Roma 20072)
Responsabile Sicurezza: Dott. Ing. Giovanni Piazza (Ord. Ing. Prov. Roma 27256)
Responsabile Verifica Sicurezza e Incidenti: Dott. Ing. Sergio Di Mola (Ord. Ing. Prov. Palermo 2872)
Responsabile Ambiente: Dott. Ing. Francesco Ventura (Ord. Ing. Prov. Roma 14660)

MANDATARIO:

COORDINATORE SICUREZZA IN FASE DI PROGETTAZIONE:
Dott. Ing. Sergio Di Mola (Ord. Ing. Prov. Palermo 2872)

MANDATARIO:

COORDINATORE ATTIVITA' DI PROGETTAZIONE:
Dott. Ing. Gianfrancesco Scavroni (Ord. Ing. Prov. Roma 427296)

MANDATARIO:

VISTO: IL RESPONSABILE DEL PROCEDIMENTO:
Dott. Ing. Salvatore Comares

PROGETTO STRADALE
Barriere di sicurezza
Planimetria Barriere di sicurezza Tav. 6



PROGETTO	LV. PROG. ANNO	NOME FILE	REVISIONE	SCALA:
DPCA0029	E 21	CA29_TOOPSO00TRAPN14-26_A	A	1:1000
D	-	-	-	-
C	-	-	-	-
B	-	-	-	-
A	EMISSIONE	GIUG. 2021	V.F.MAN	G.PAZZA
REV.	DESCRIZIONE	DATA	REDATTO	VERIFICATO
			APPROVATO	