



PIANTA CHIAVE  
SCALA 1:100


SPB SX

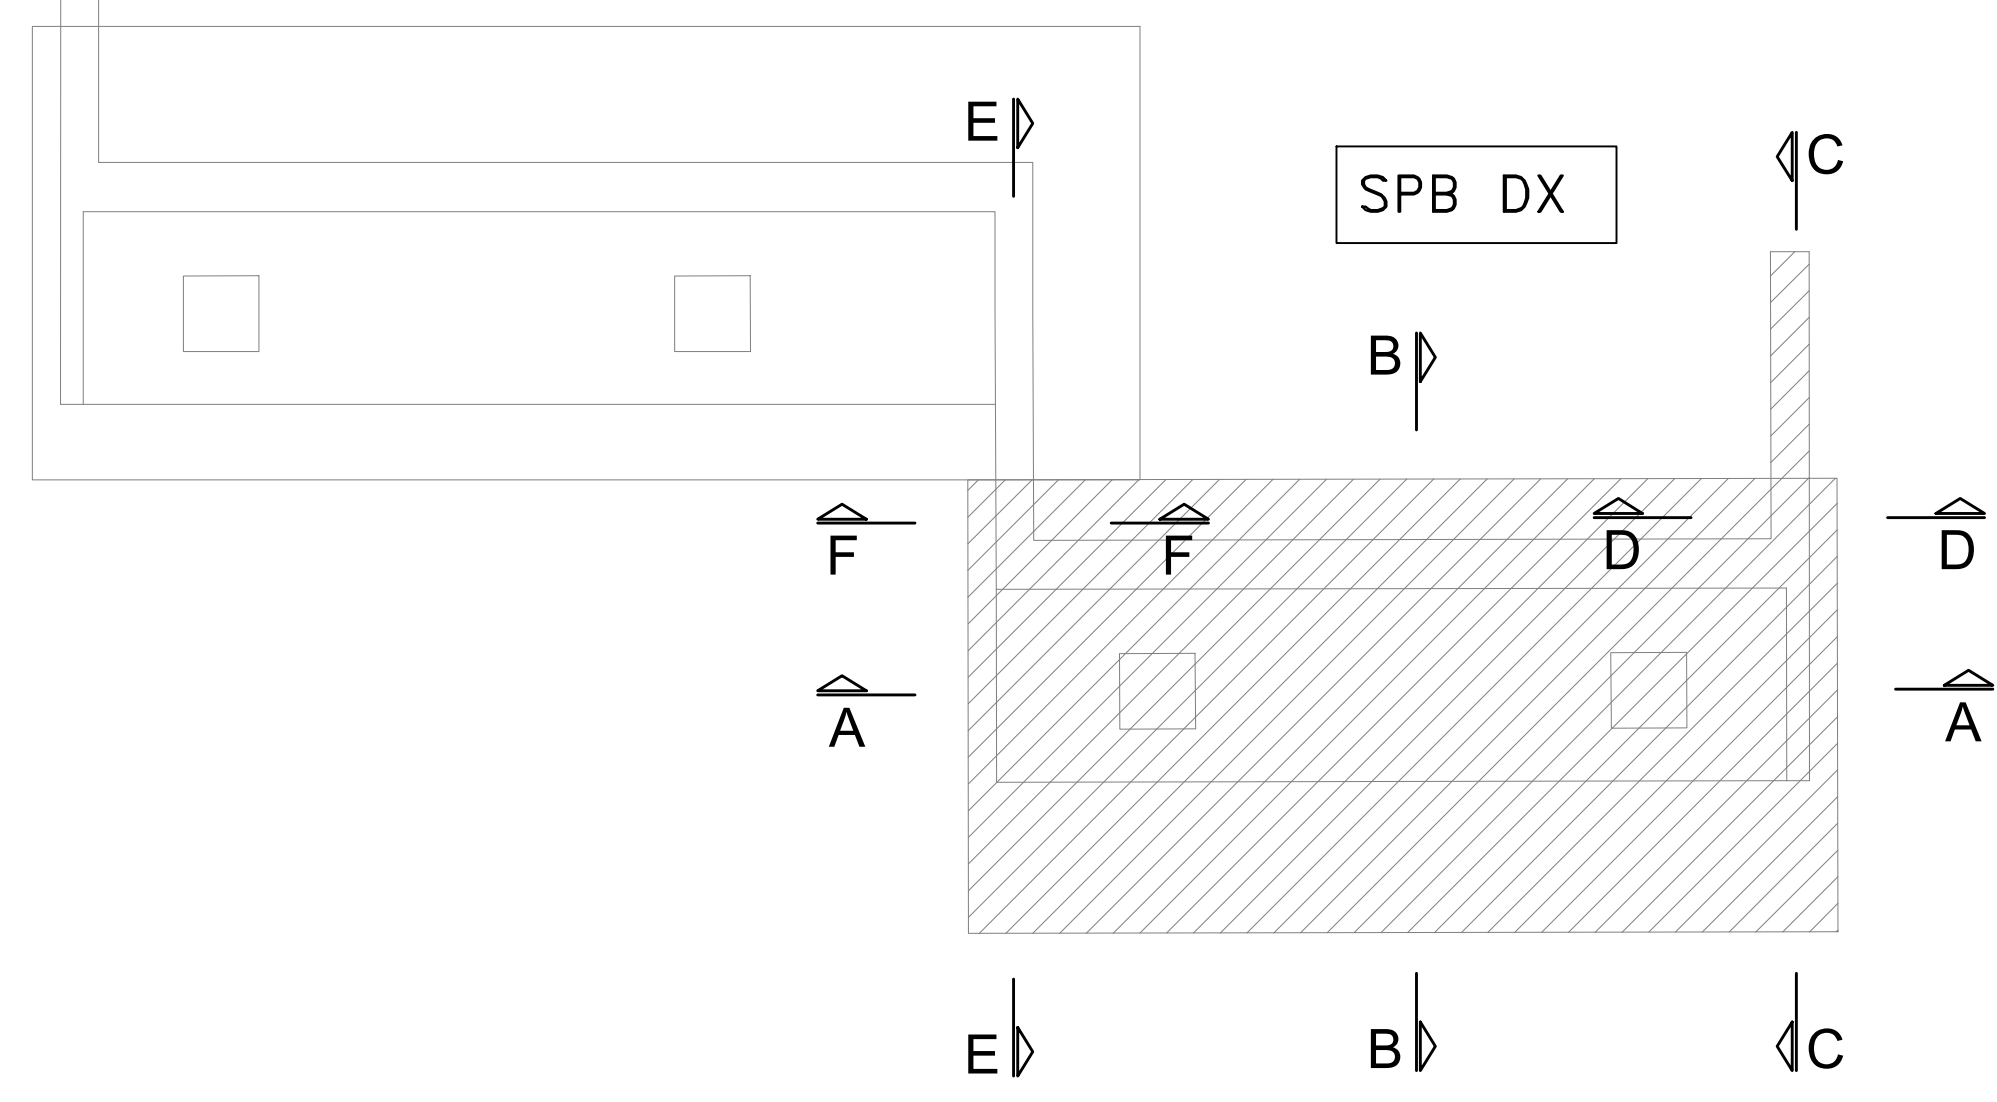

SEZIONE A-A  
SCALA 1:50

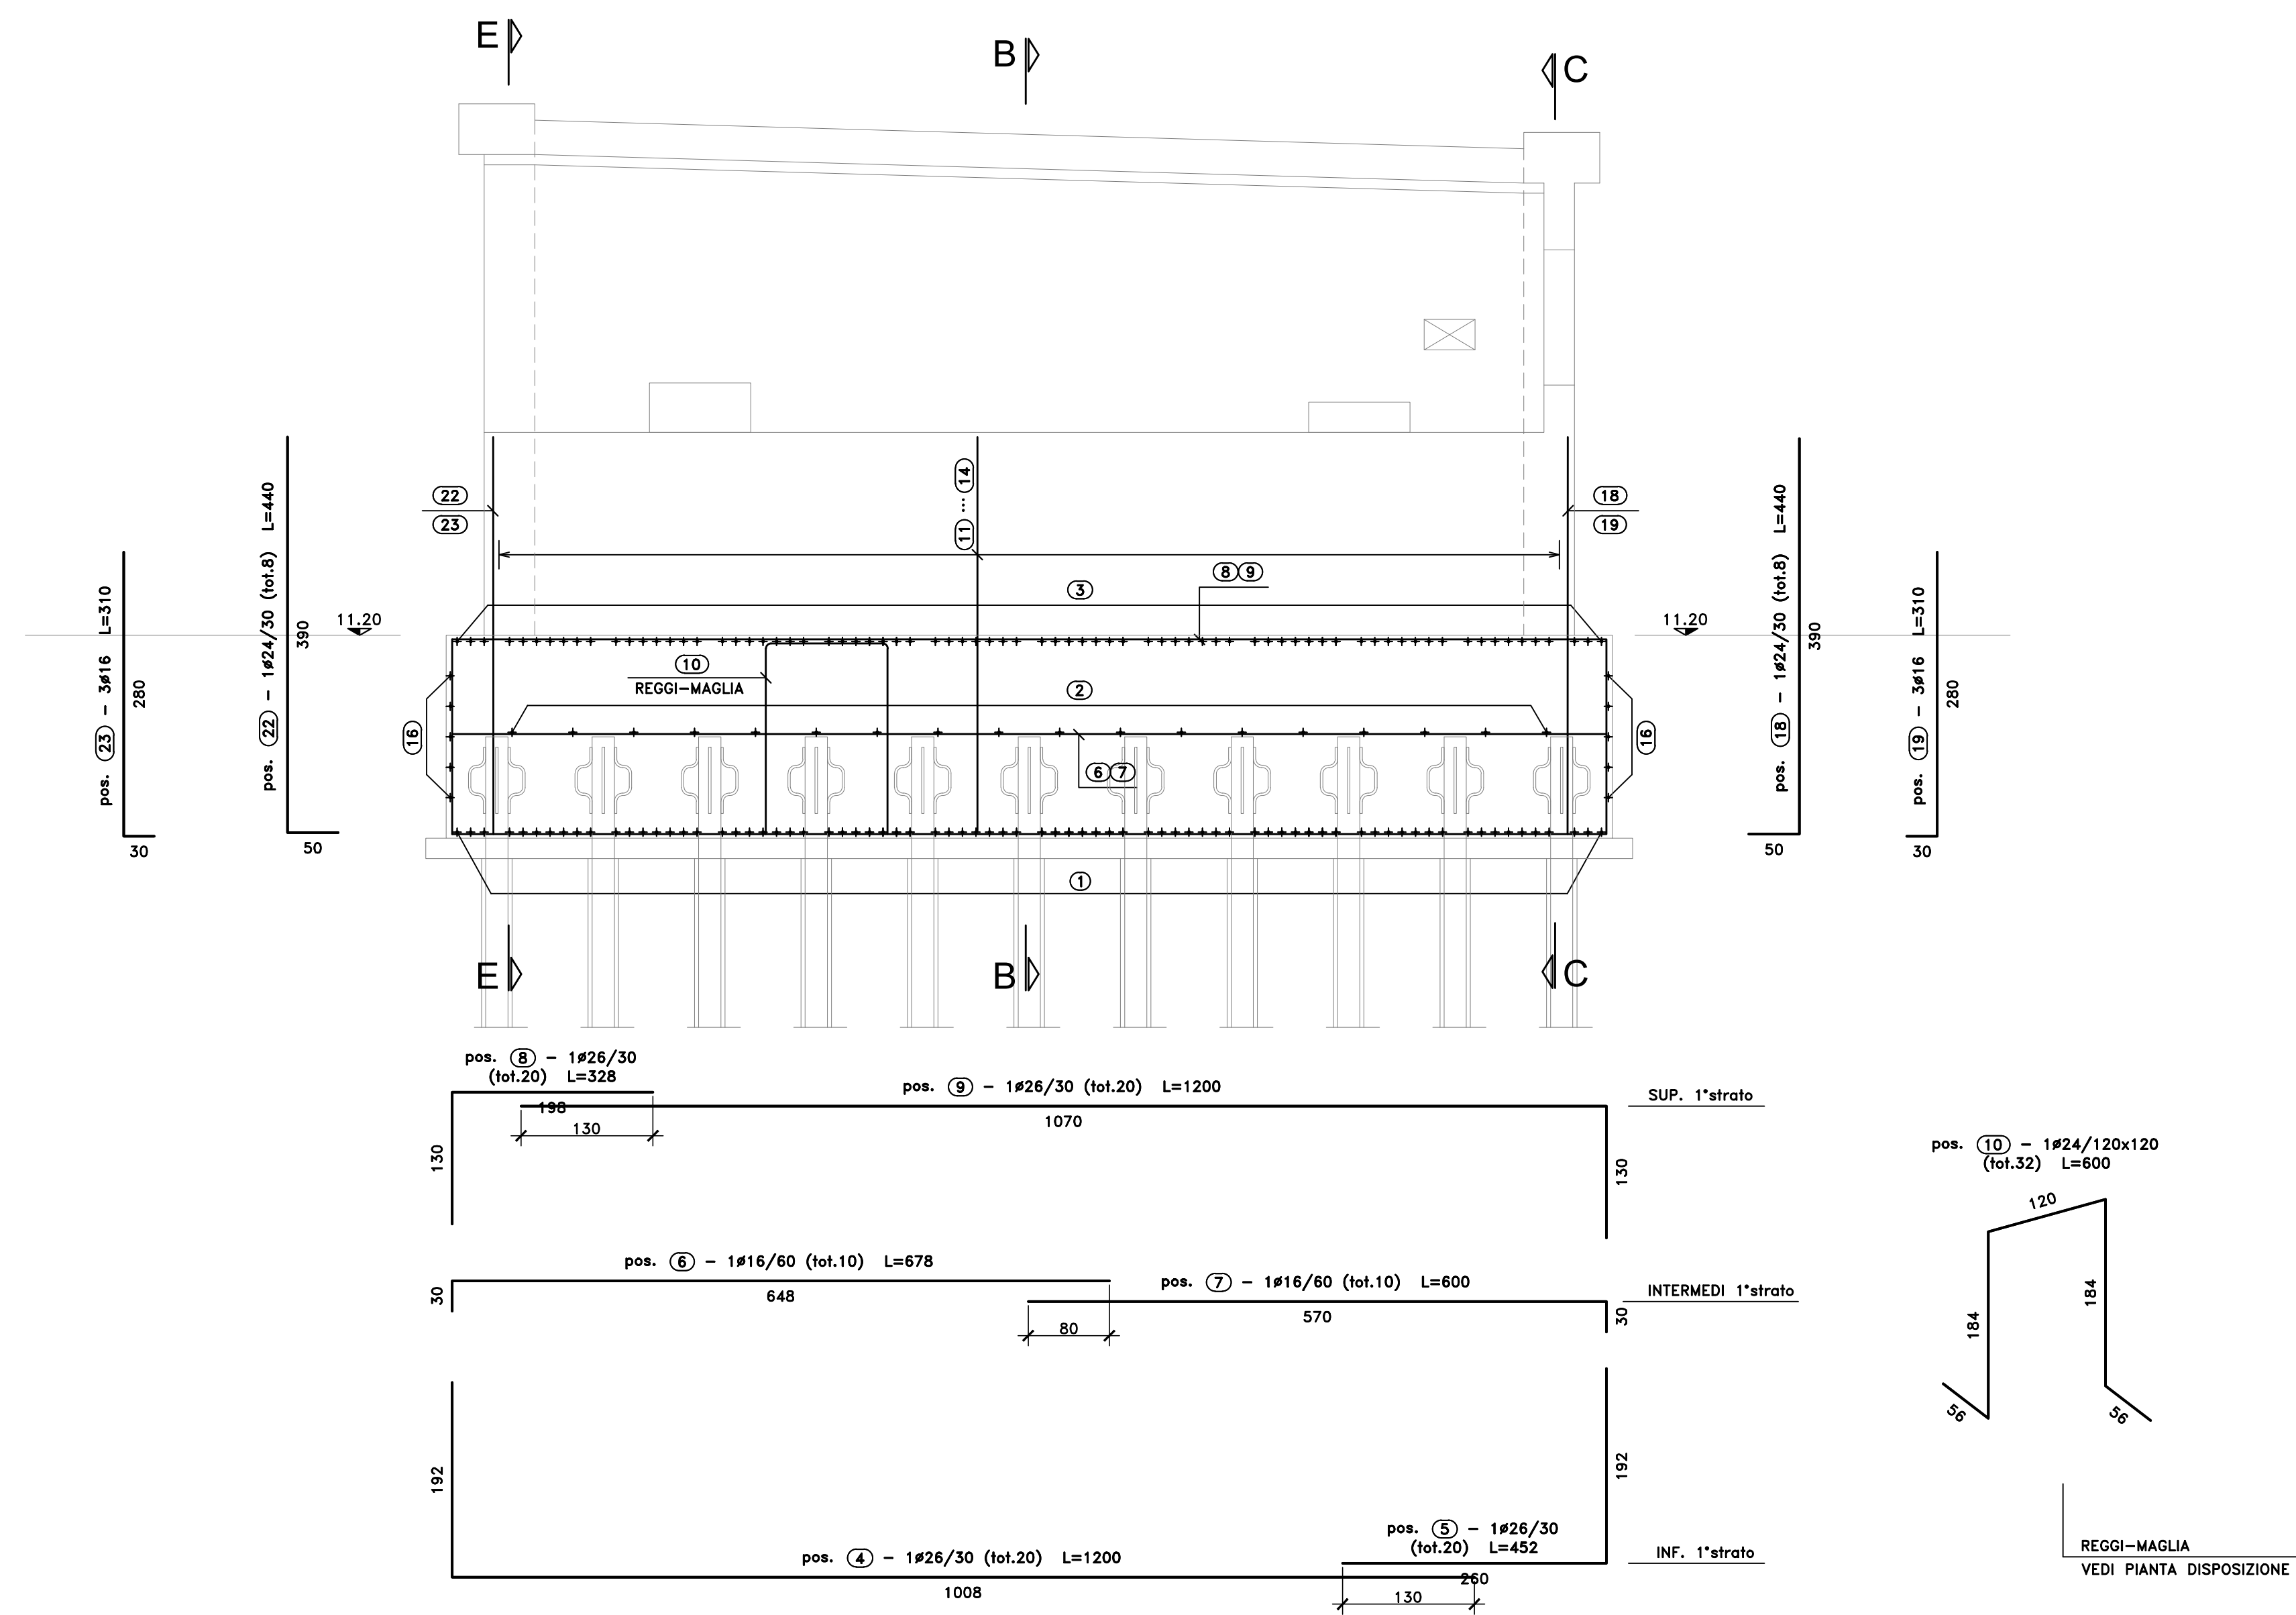

PIANTA ATTESA ARMATURA VERTICALE  
SCALA 1:50

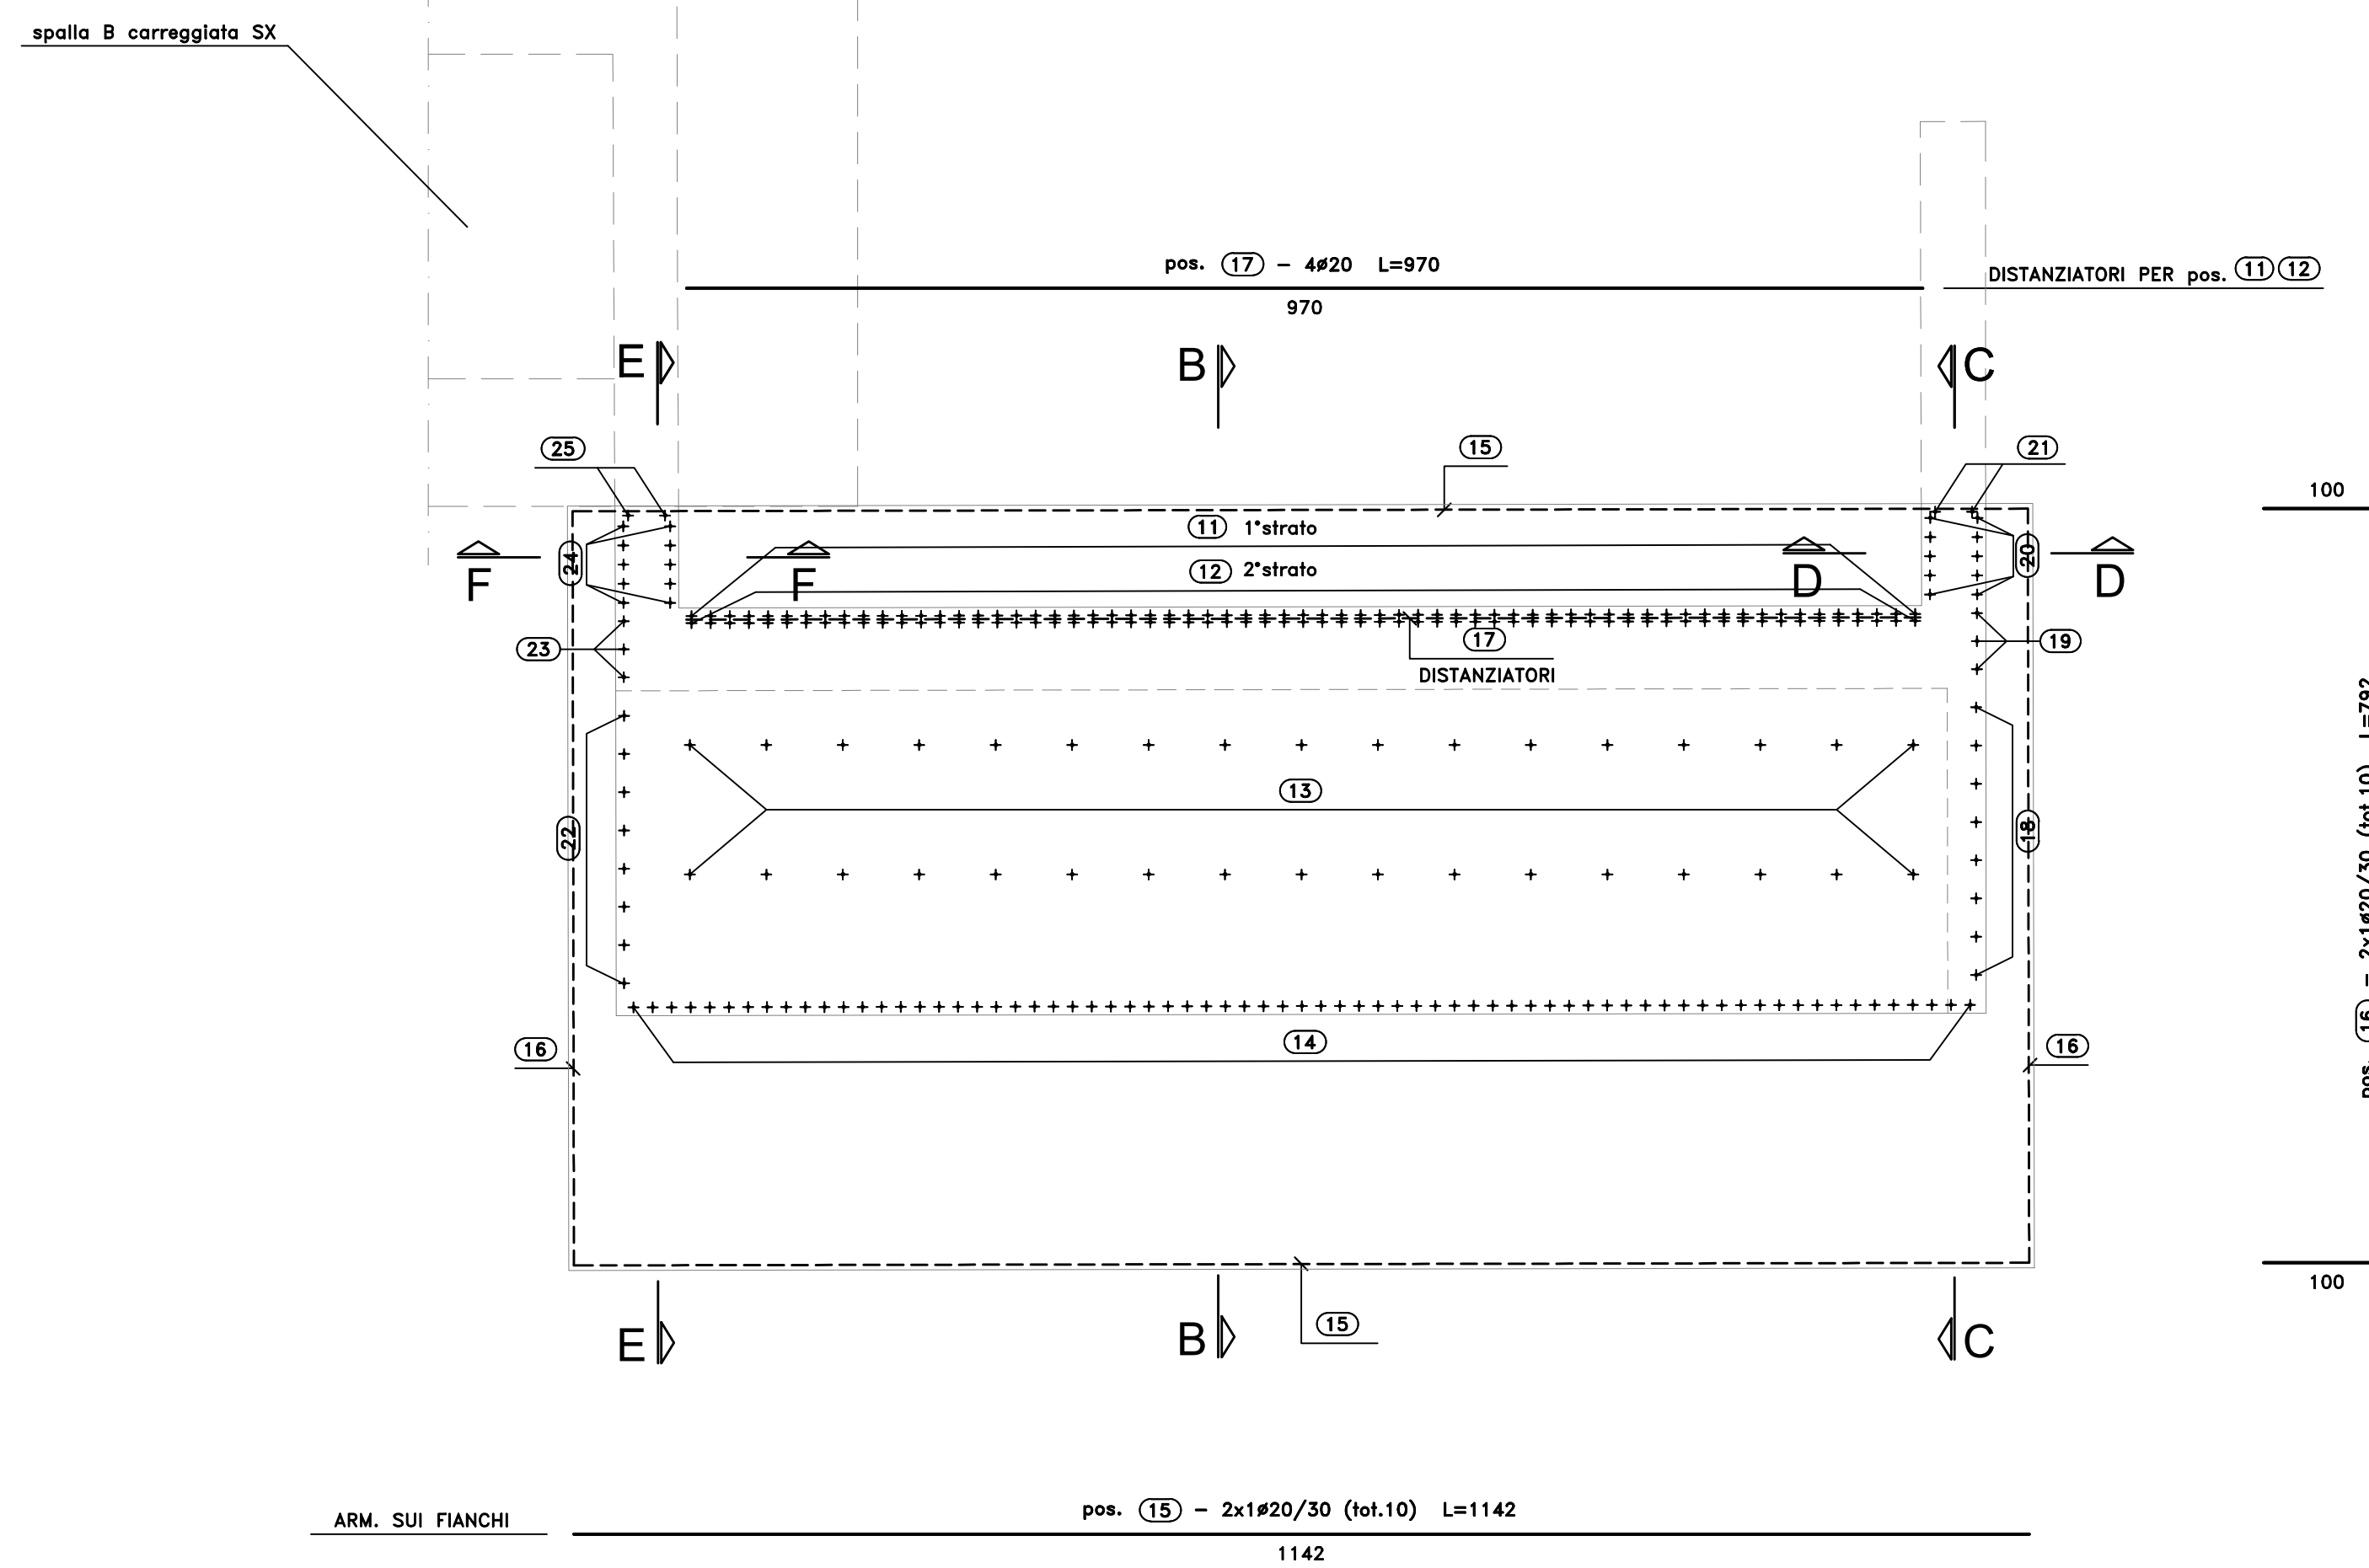

Sagoma	Pos.	∅	nb	A	B	C	L	Ltot	Note
1	1	26	76	188	588		964	73264	
	3	26	76	130	588		848	64448	
	16	20	10	100	592		792	7820	
2	16	18	30	588			648	11664	
	13	16	34	30	388		448	15232	
4	26	20	192	1008			1200	24000	
	5	26	20	260	192		452	9040	
7	16	10	30	570			600	6000	
	11	24	65	390	50		440	28598	
14	24	71	50	390			440	31238	
	18	24	8	50	390		440	3520	
19	16	3	30	280			310	930	
	21	16	2	30	280		310	620	
6	16	10	30	648			678	6780	
	8	26	20	130	198		328	6560	
9	26	20	1070	130			1200	24000	
	12	24	65	50	325		375	24373	
20	24	10	50	320			370	3700	
	22	24	8	50	390		440	3520	
23	16	3	30	280			310	930	
	24	24	10	50	320		370	3700	
25	16	2	30	280			310	620	
	10	24	32	56	184	120	600	19200	
15	20	10	1142				1142	11420	
	17	20	4	970			970	3880	


Massa barre

∅	kg/m	Ltot	kg
16	1.578	42776	675.149
20	2.466	23220	572.640
24	3.551	117850	4185.152
26	4.168	201312	8390.269
Tot.			13823.210

Massa totale acciaio: 13823.210 kg

Ultima pos. : 25

PIANTA DISPOSIZIONE REGGI-MAGLIA

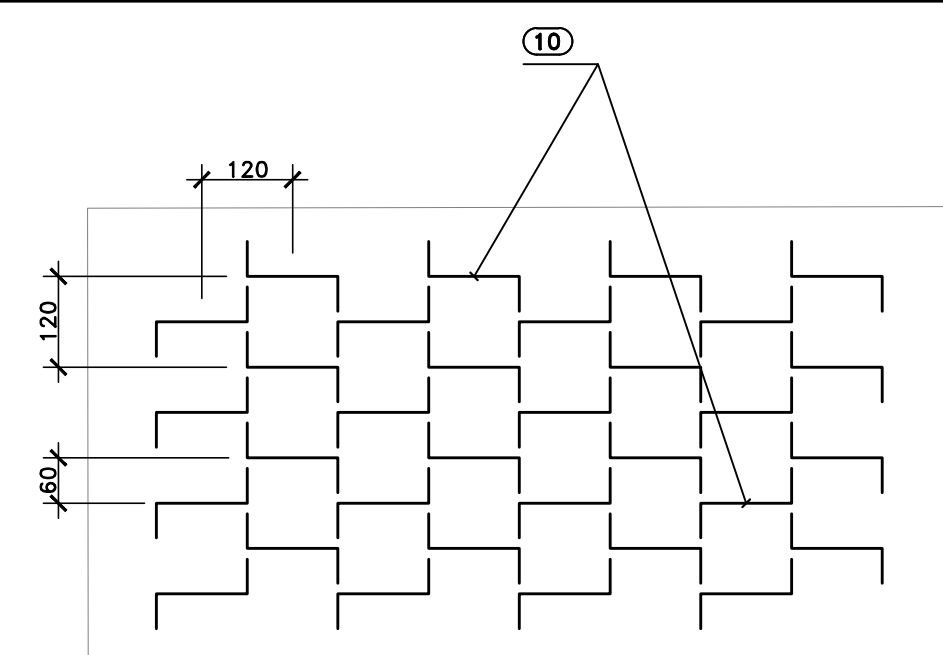

**Sanas** GRUPPO FS ITALIANE Direzione Progettazione e Realizzazione Lavori

S.S.291 "Della Nurra"  
Lavori di costruzione del Lotto 1 da Alghero ad Olmedo, in località bivio cantoniera di Rudas (completamento collegamento Alghero-Sassari) e del Lotto 4 tra bivio Olmedo e l'aeroporto di Alghero-Fertilia (bretella per l'aeroporto)

PROGETTO ESECUTIVO COD. CA29

PROGETTISTA E RESPONSABILE DELL'INTEGRAZIONE DELLE PRESTAZIONI SPECIALISTICHE:  
Dott. Ing. Giovanni Piazza (Dist. Ing. Prov. Roma A07296)

RESPONSABILE D'AREA:  
Progettazione Topografica: Dott. Ing. Massimo Capasso  
Dist. Ing. Prov. Roma A07297  
Progettazione Strutturale: Dott. Ing. Giovanni Piazza  
Dist. Ing. Prov. Roma A7298  
Progettazione Meccanica, Elettrotecnica e Impianti: Dott. Ing. Sergio Di Majo  
Dist. Ing. Prov. Roma A7299  
Responsabile Ambientale: Dott. Ing. Francesco Venturi  
Dist. Ing. Prov. Roma A4602

COORDINATORE SICUREZZA IN FASE DI PROGETTAZIONE:  
Dott. Ing. Sergio Di Majo (Dist. Ing. Prov. Roma A872)

COORDINATORE ATTIVITA' DI PROGETTAZIONE:  
Dott. Ing. Mariateresa Mercurio (Dist. Ing. Prov. Roma A2848)

VIOTO: IL RESPONSABILE DEL PROCEDIMENTO:  
Dott. Ing. Giuseppe Scarpone

OPERE D'ARTE MAGGIORI  
VIADOTTI E PONTI  
ASSE TIPO B E TIPO D - PONTE RIO SIERRA  
Armature - Spalla B DX - Fondazioni - Tavola 2 di 2

PROGETTO	LV. PROG. ANNO	NOME FILE	REVISIONE	SCALA:
DP/CA0029	E 21	CA29_T01V01STRAR13_A	A	Varie
		CODICE ELAB. T01V01STRAR13		

REV.	DESCRIZIONE	DATA	REDATTO	VERIFICATO	APPROVATO
D					
C					
B					
A	EMISSIONE	GIU 2021	C.TOSIO	S. PIZZA	G.PAZZA