



PIANTA CHIAVE  
SCALA 1:100


SPB SX

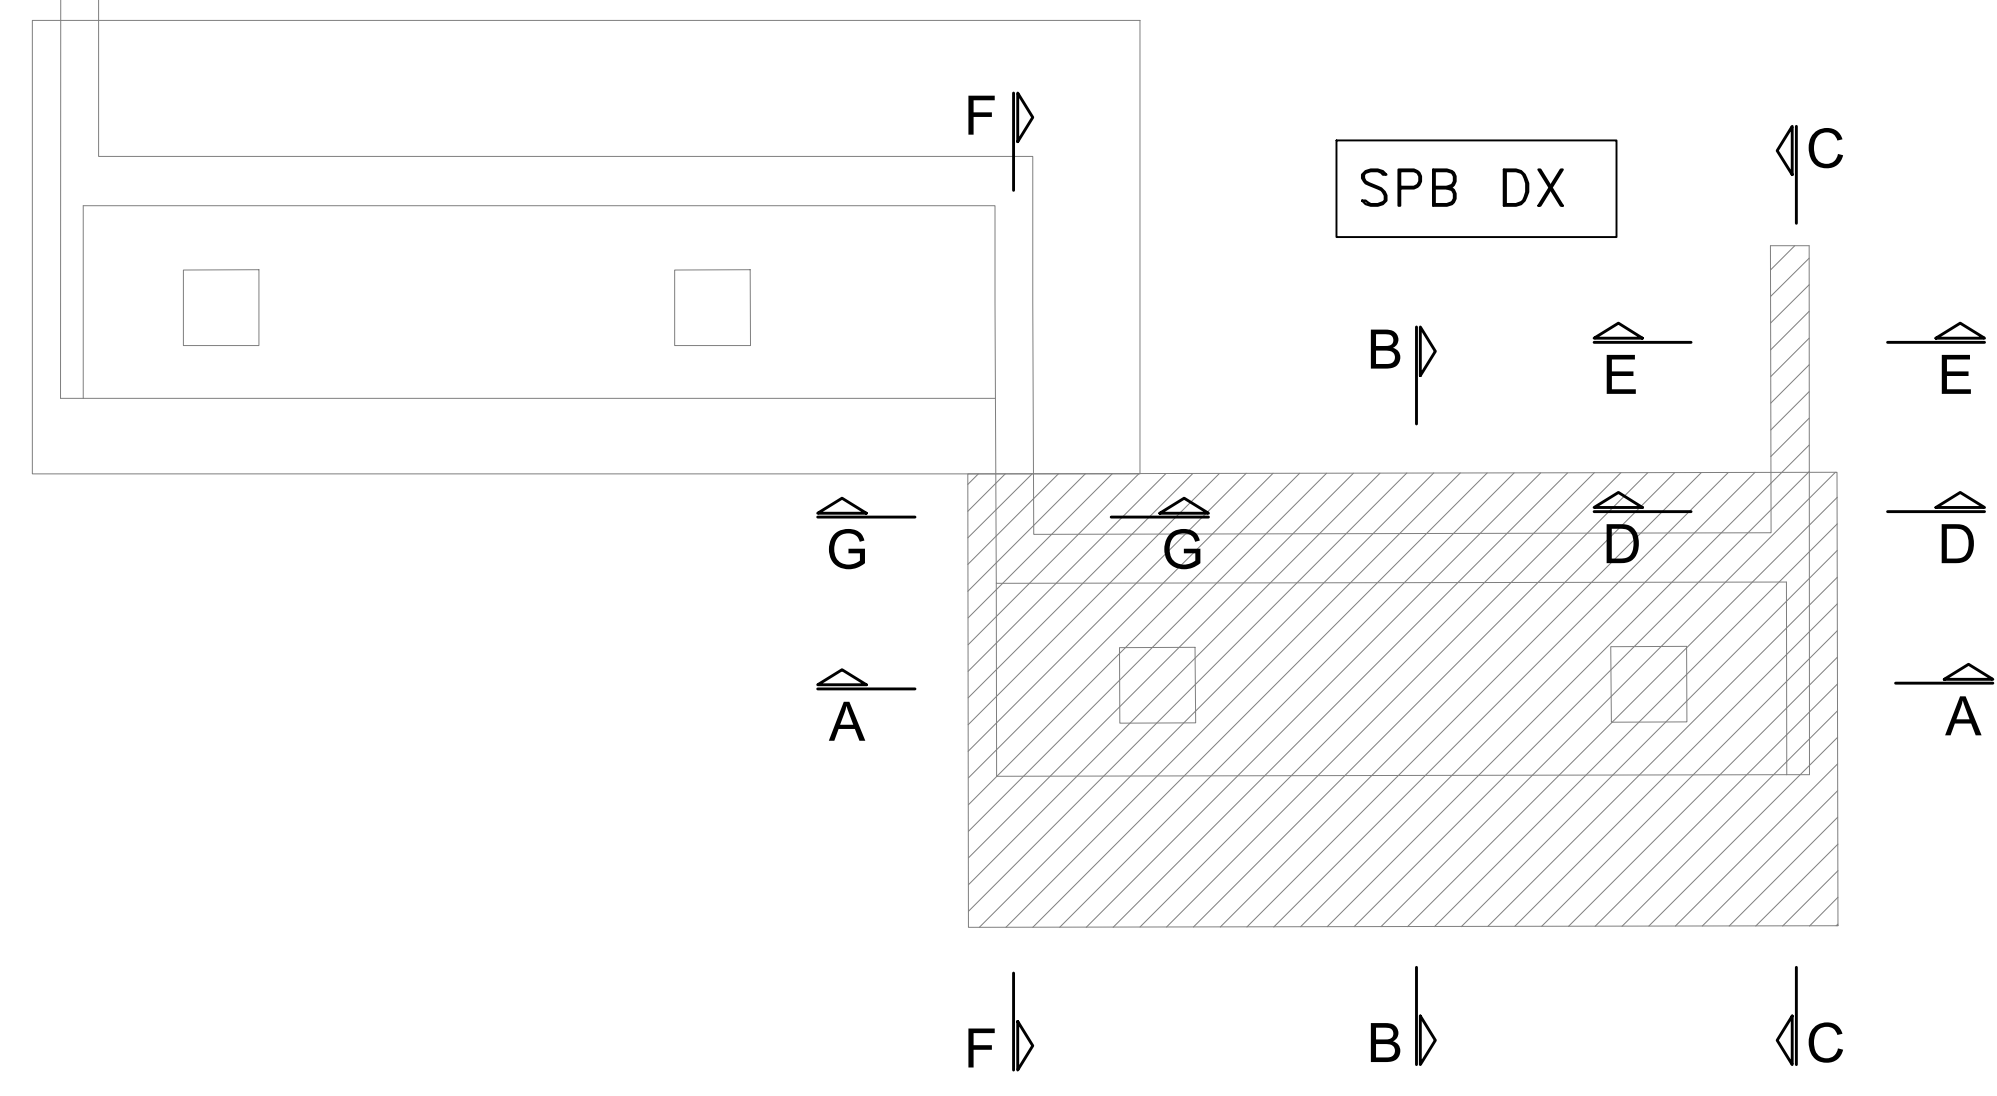





SEZIONE A2-A2  
(ARM. BECCO PARAGHIAIA)  
SCALA 1:50

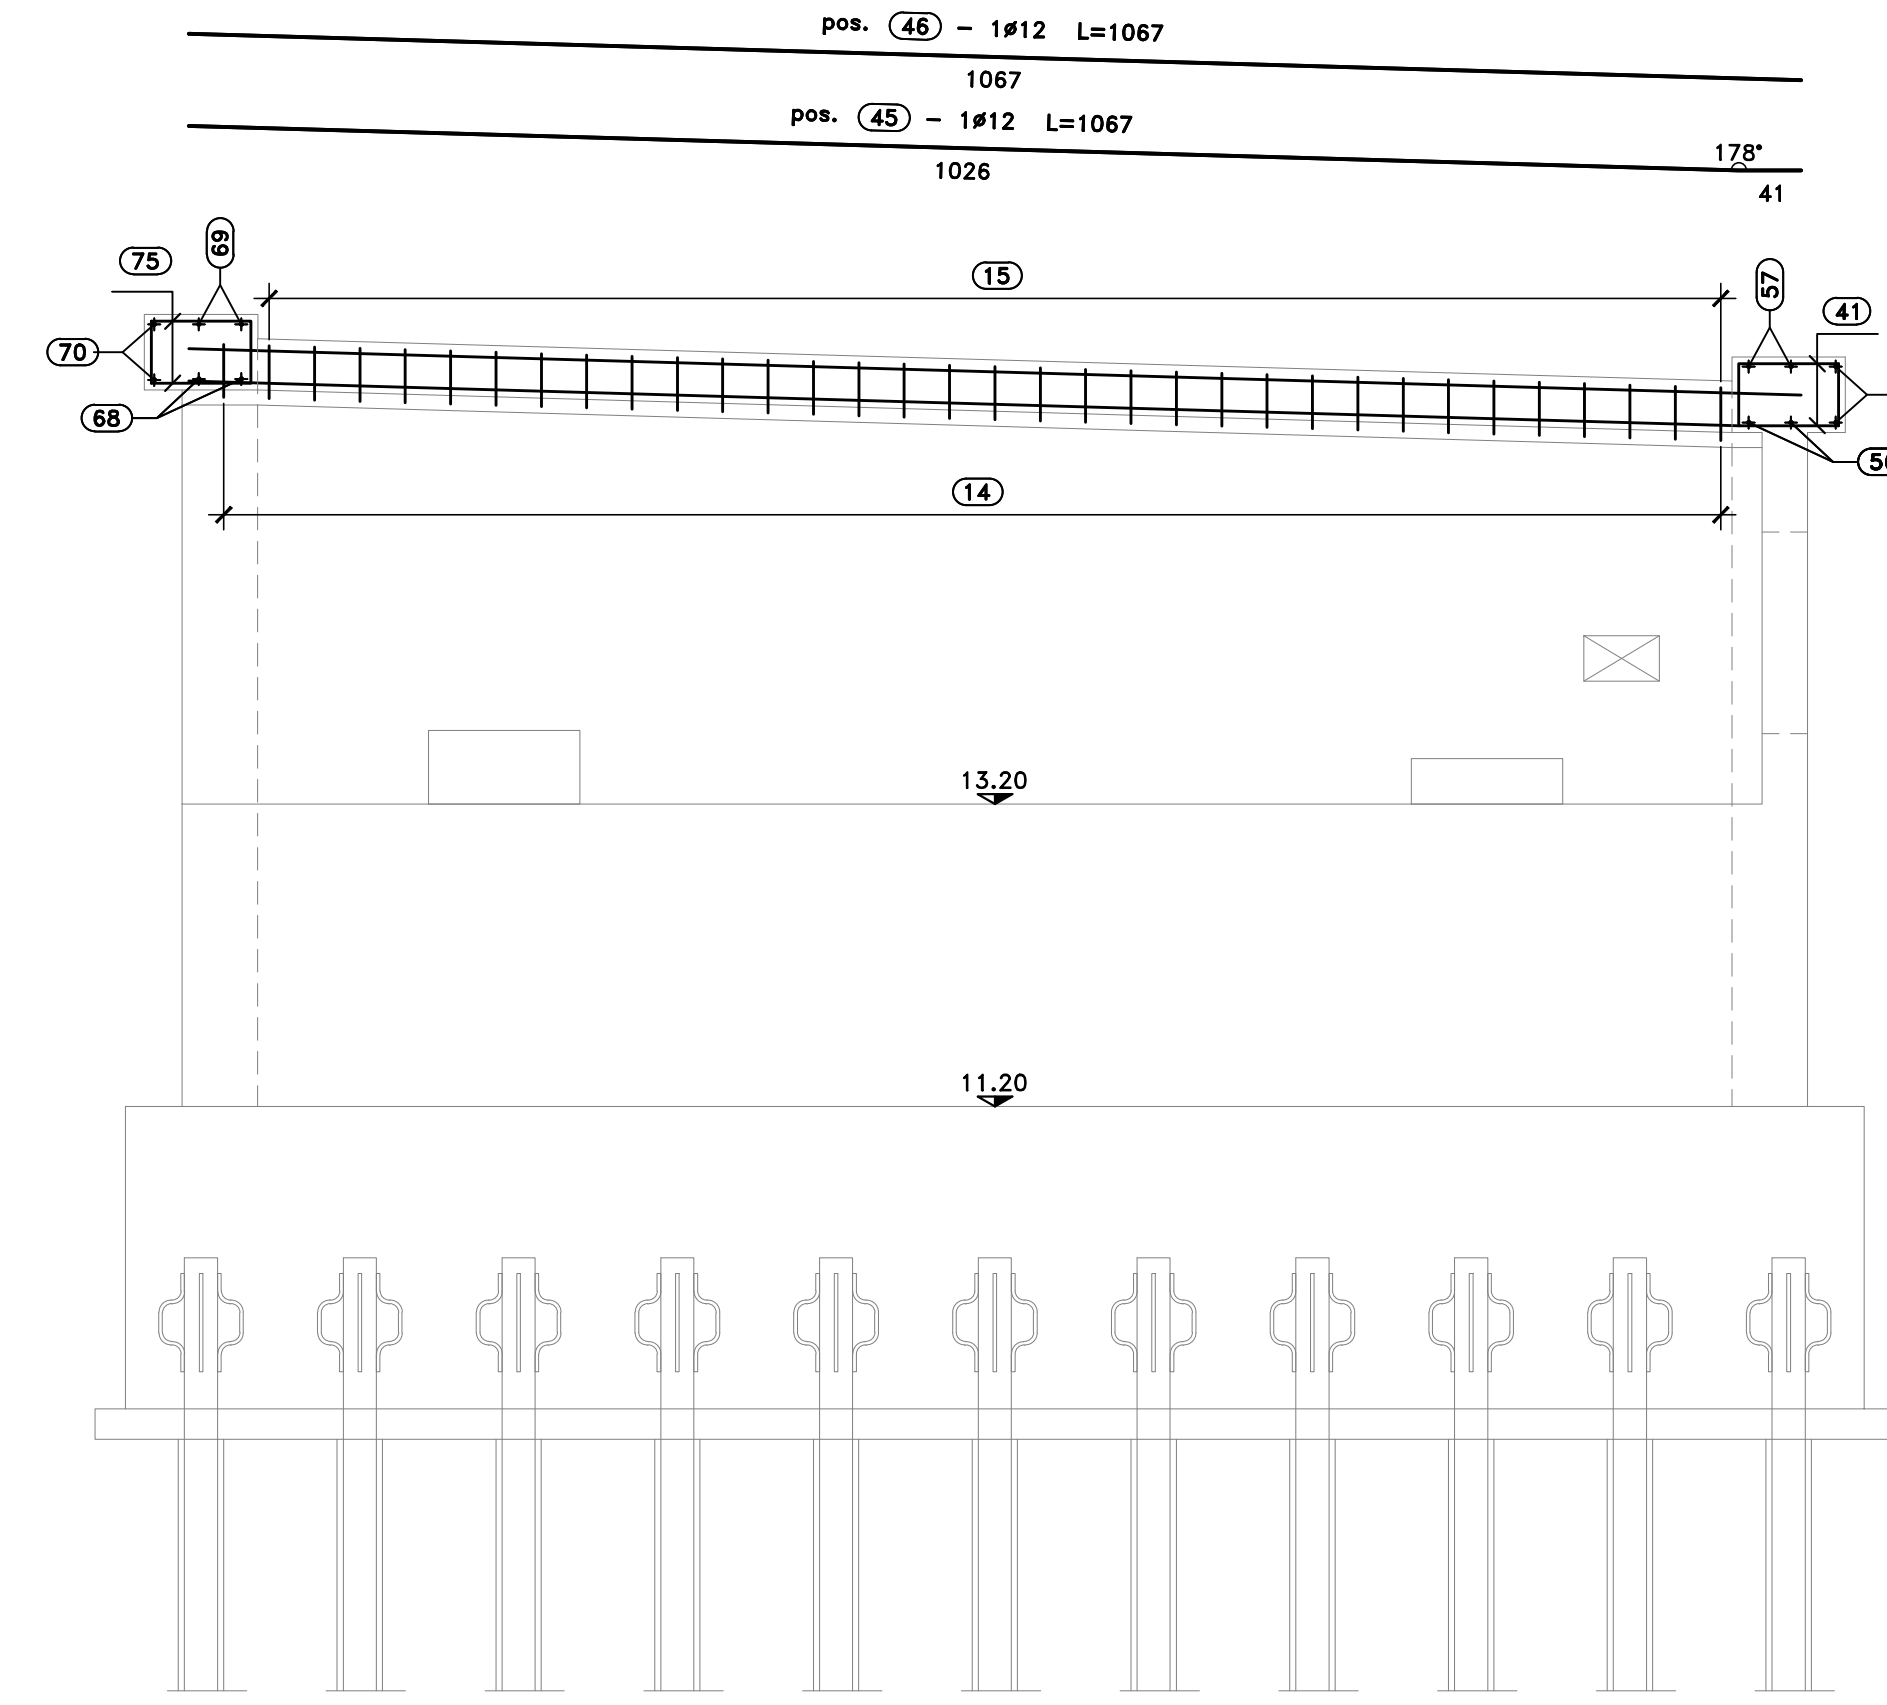

SEZIONE A1-A1  
(ARM. PARAGHIAIA)  
SCALA 1:50

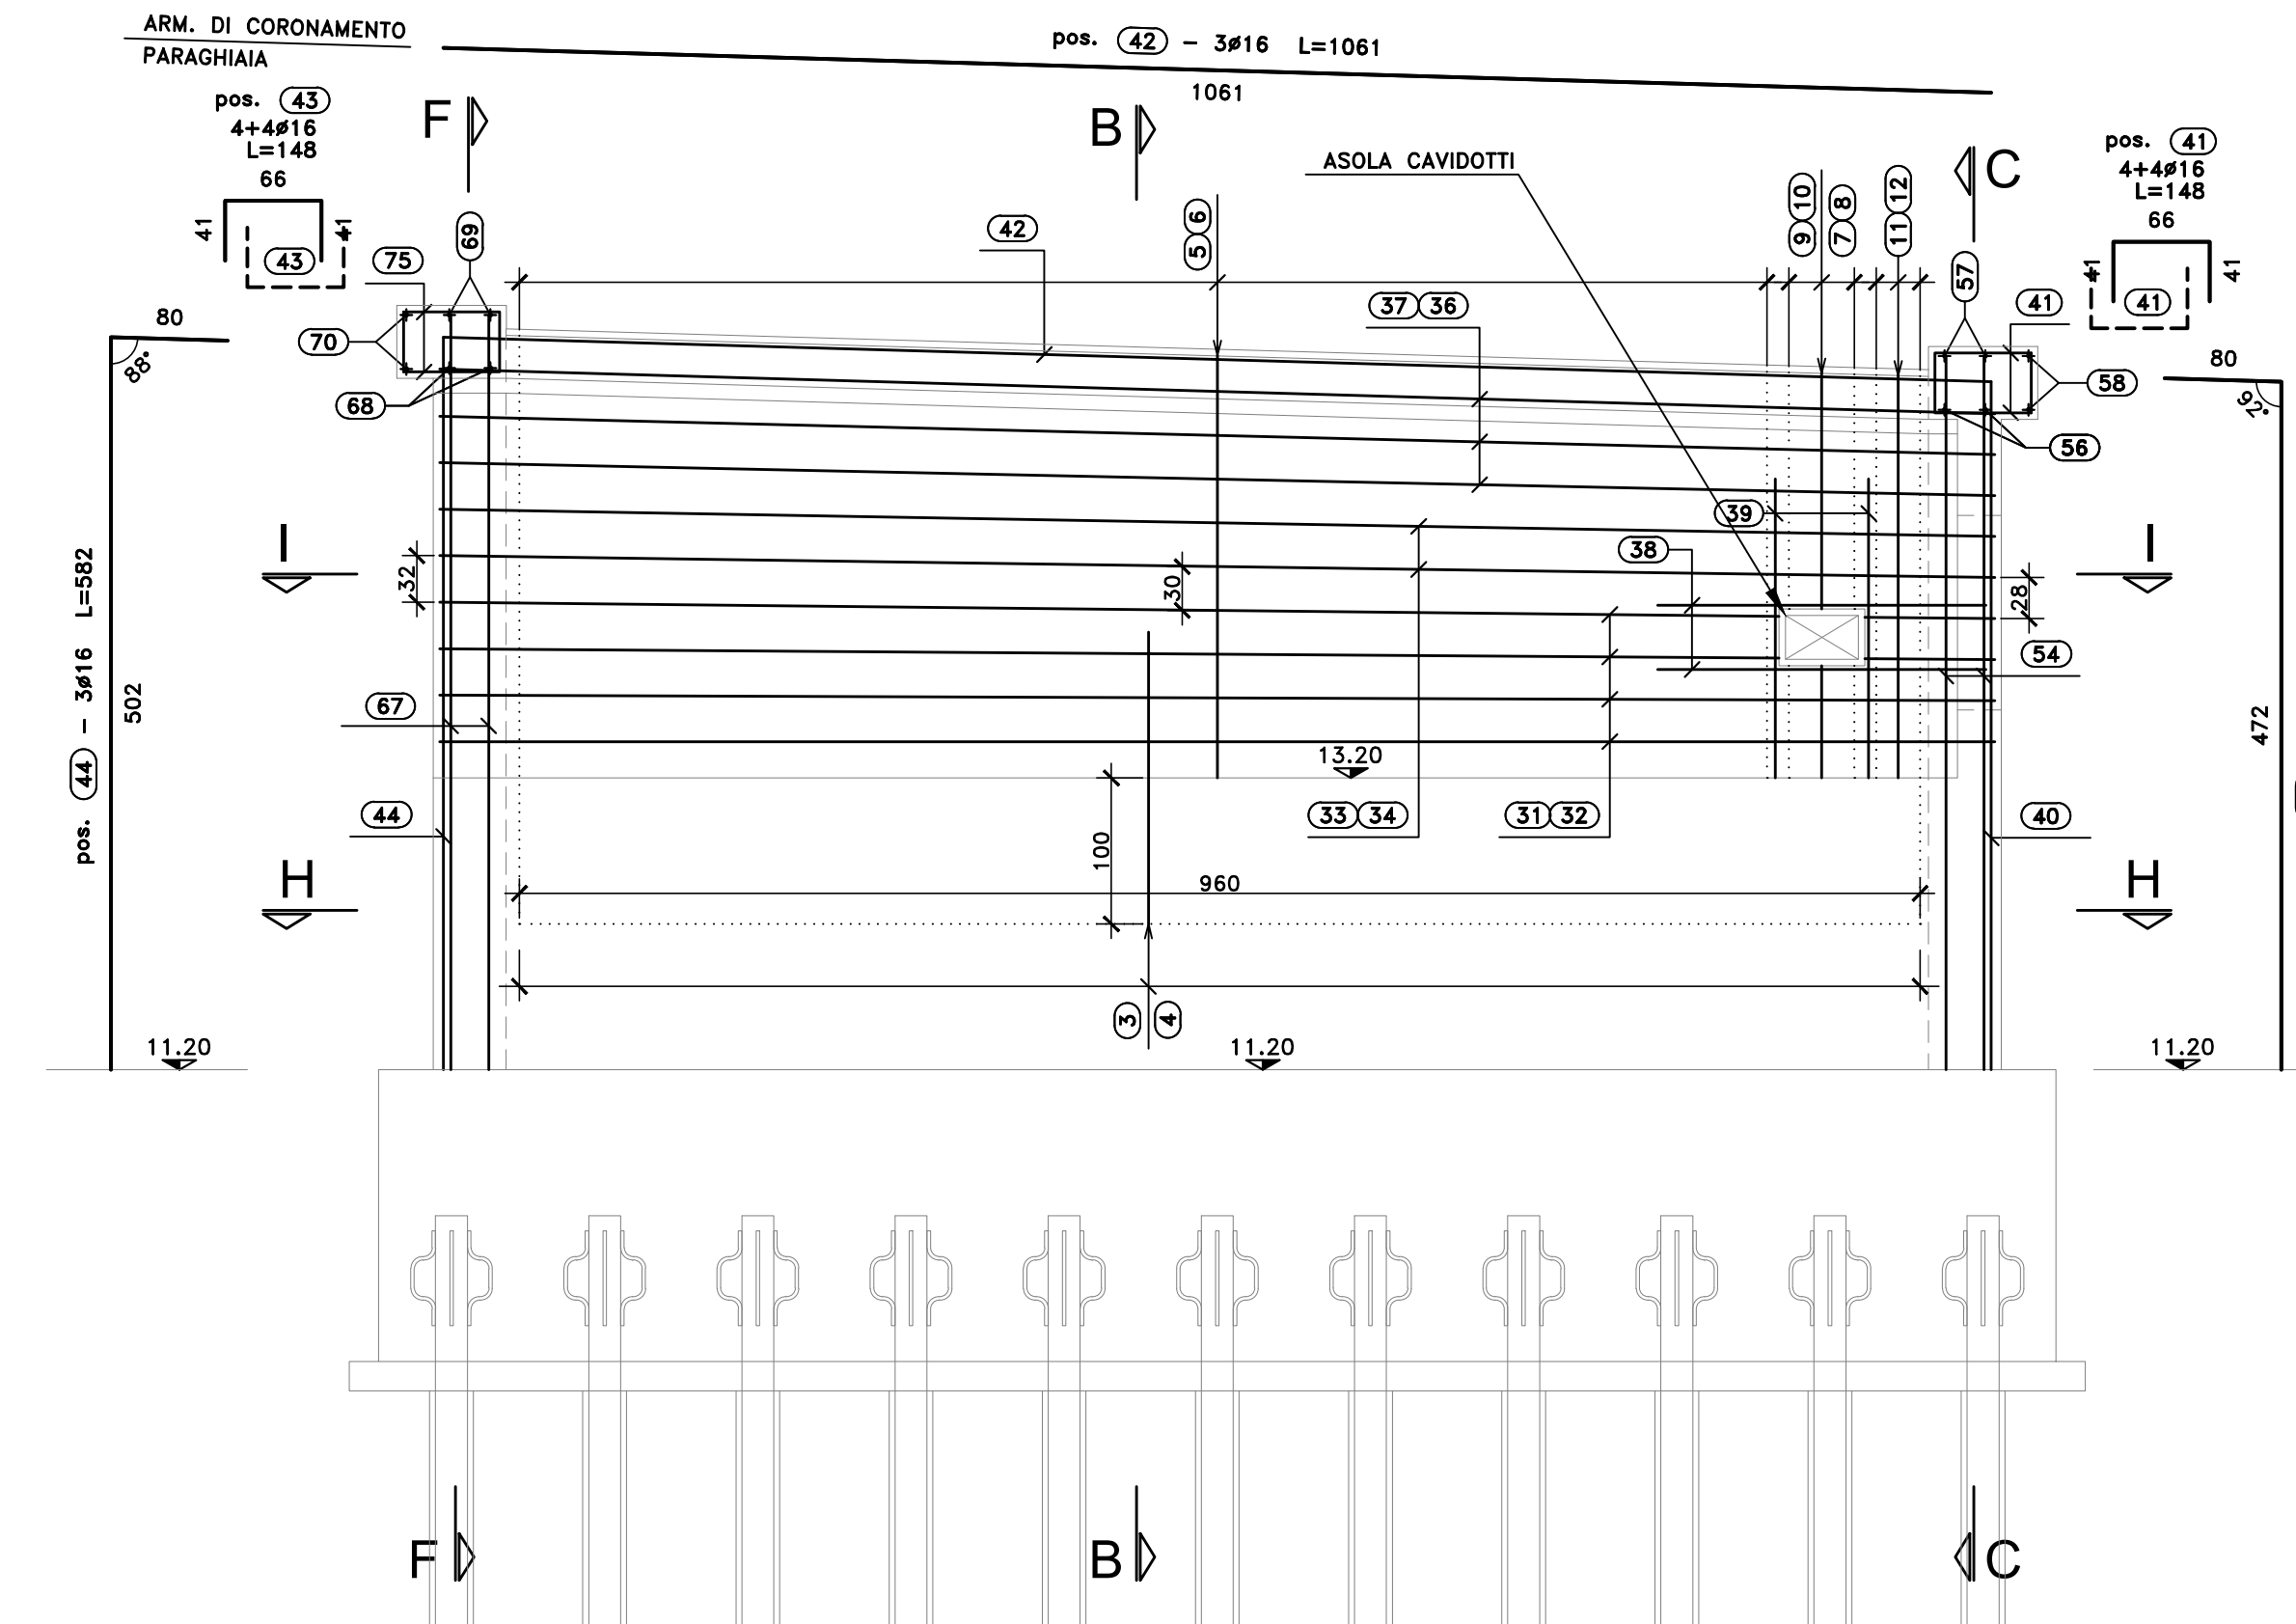

SEZIONE ORIZZONTALE I-I  
SCALA 1:50

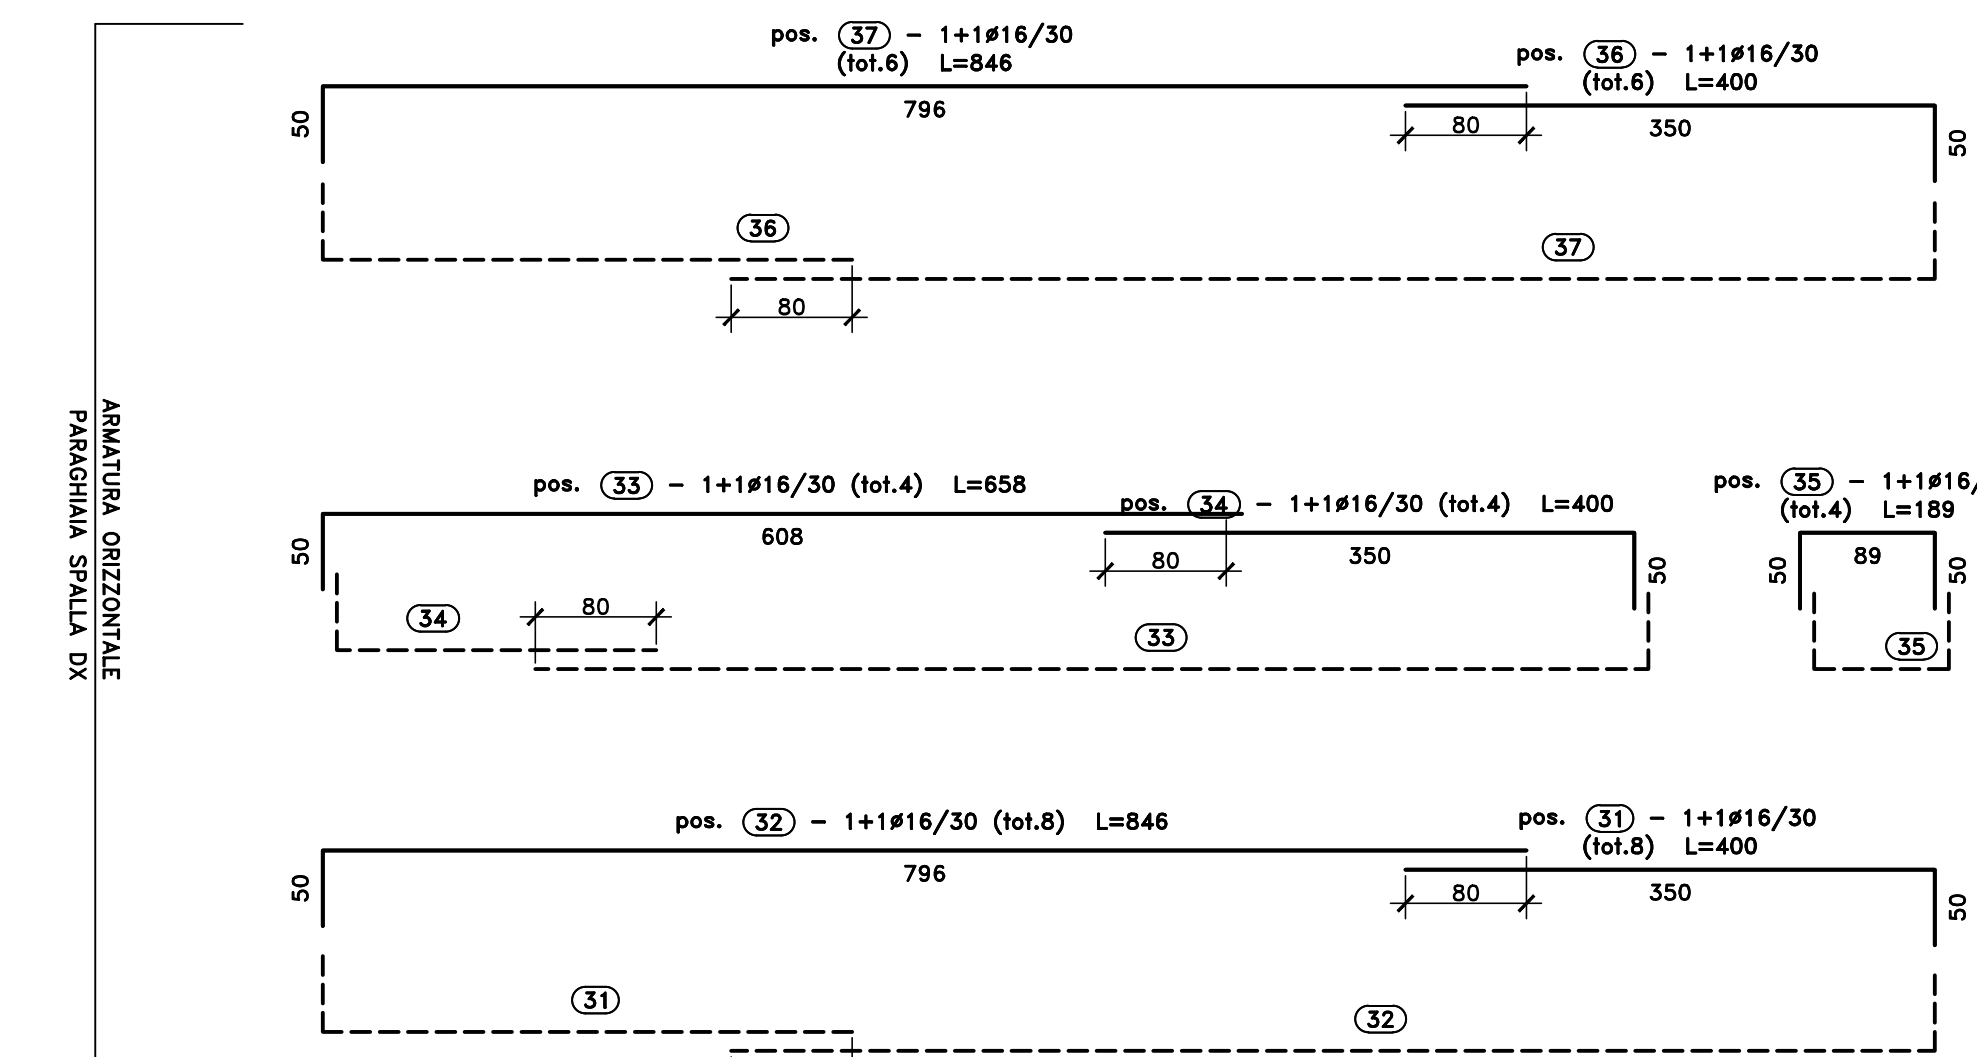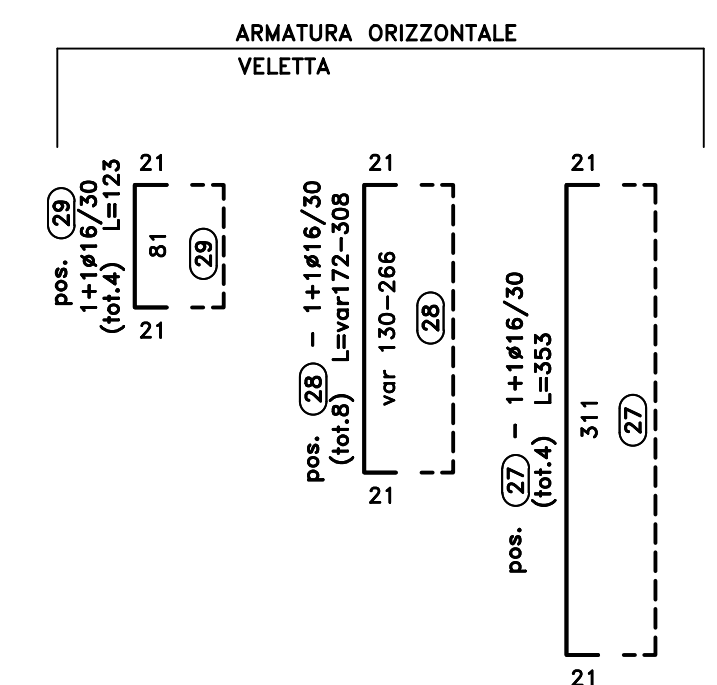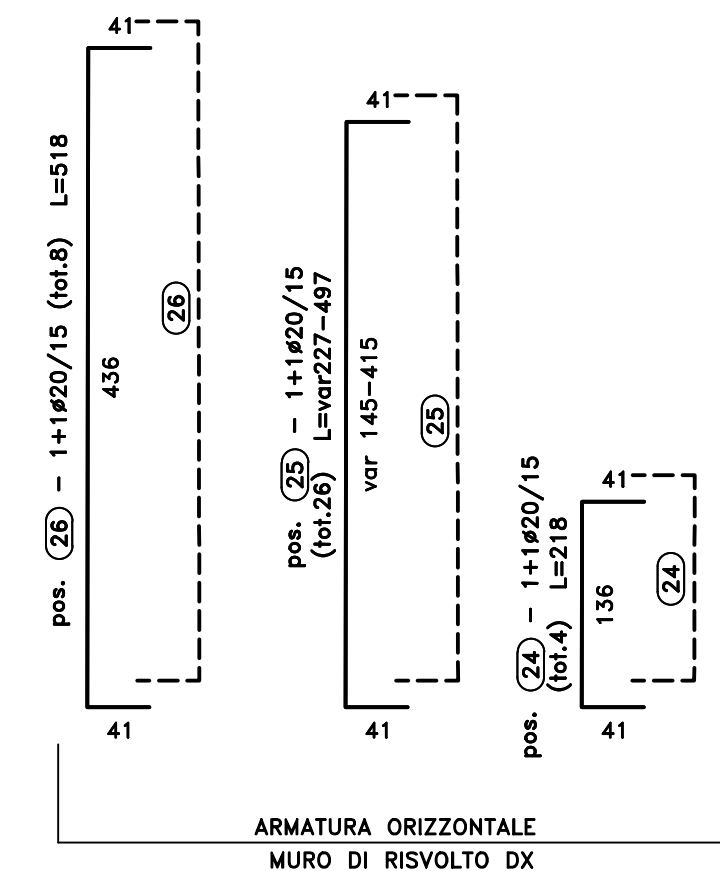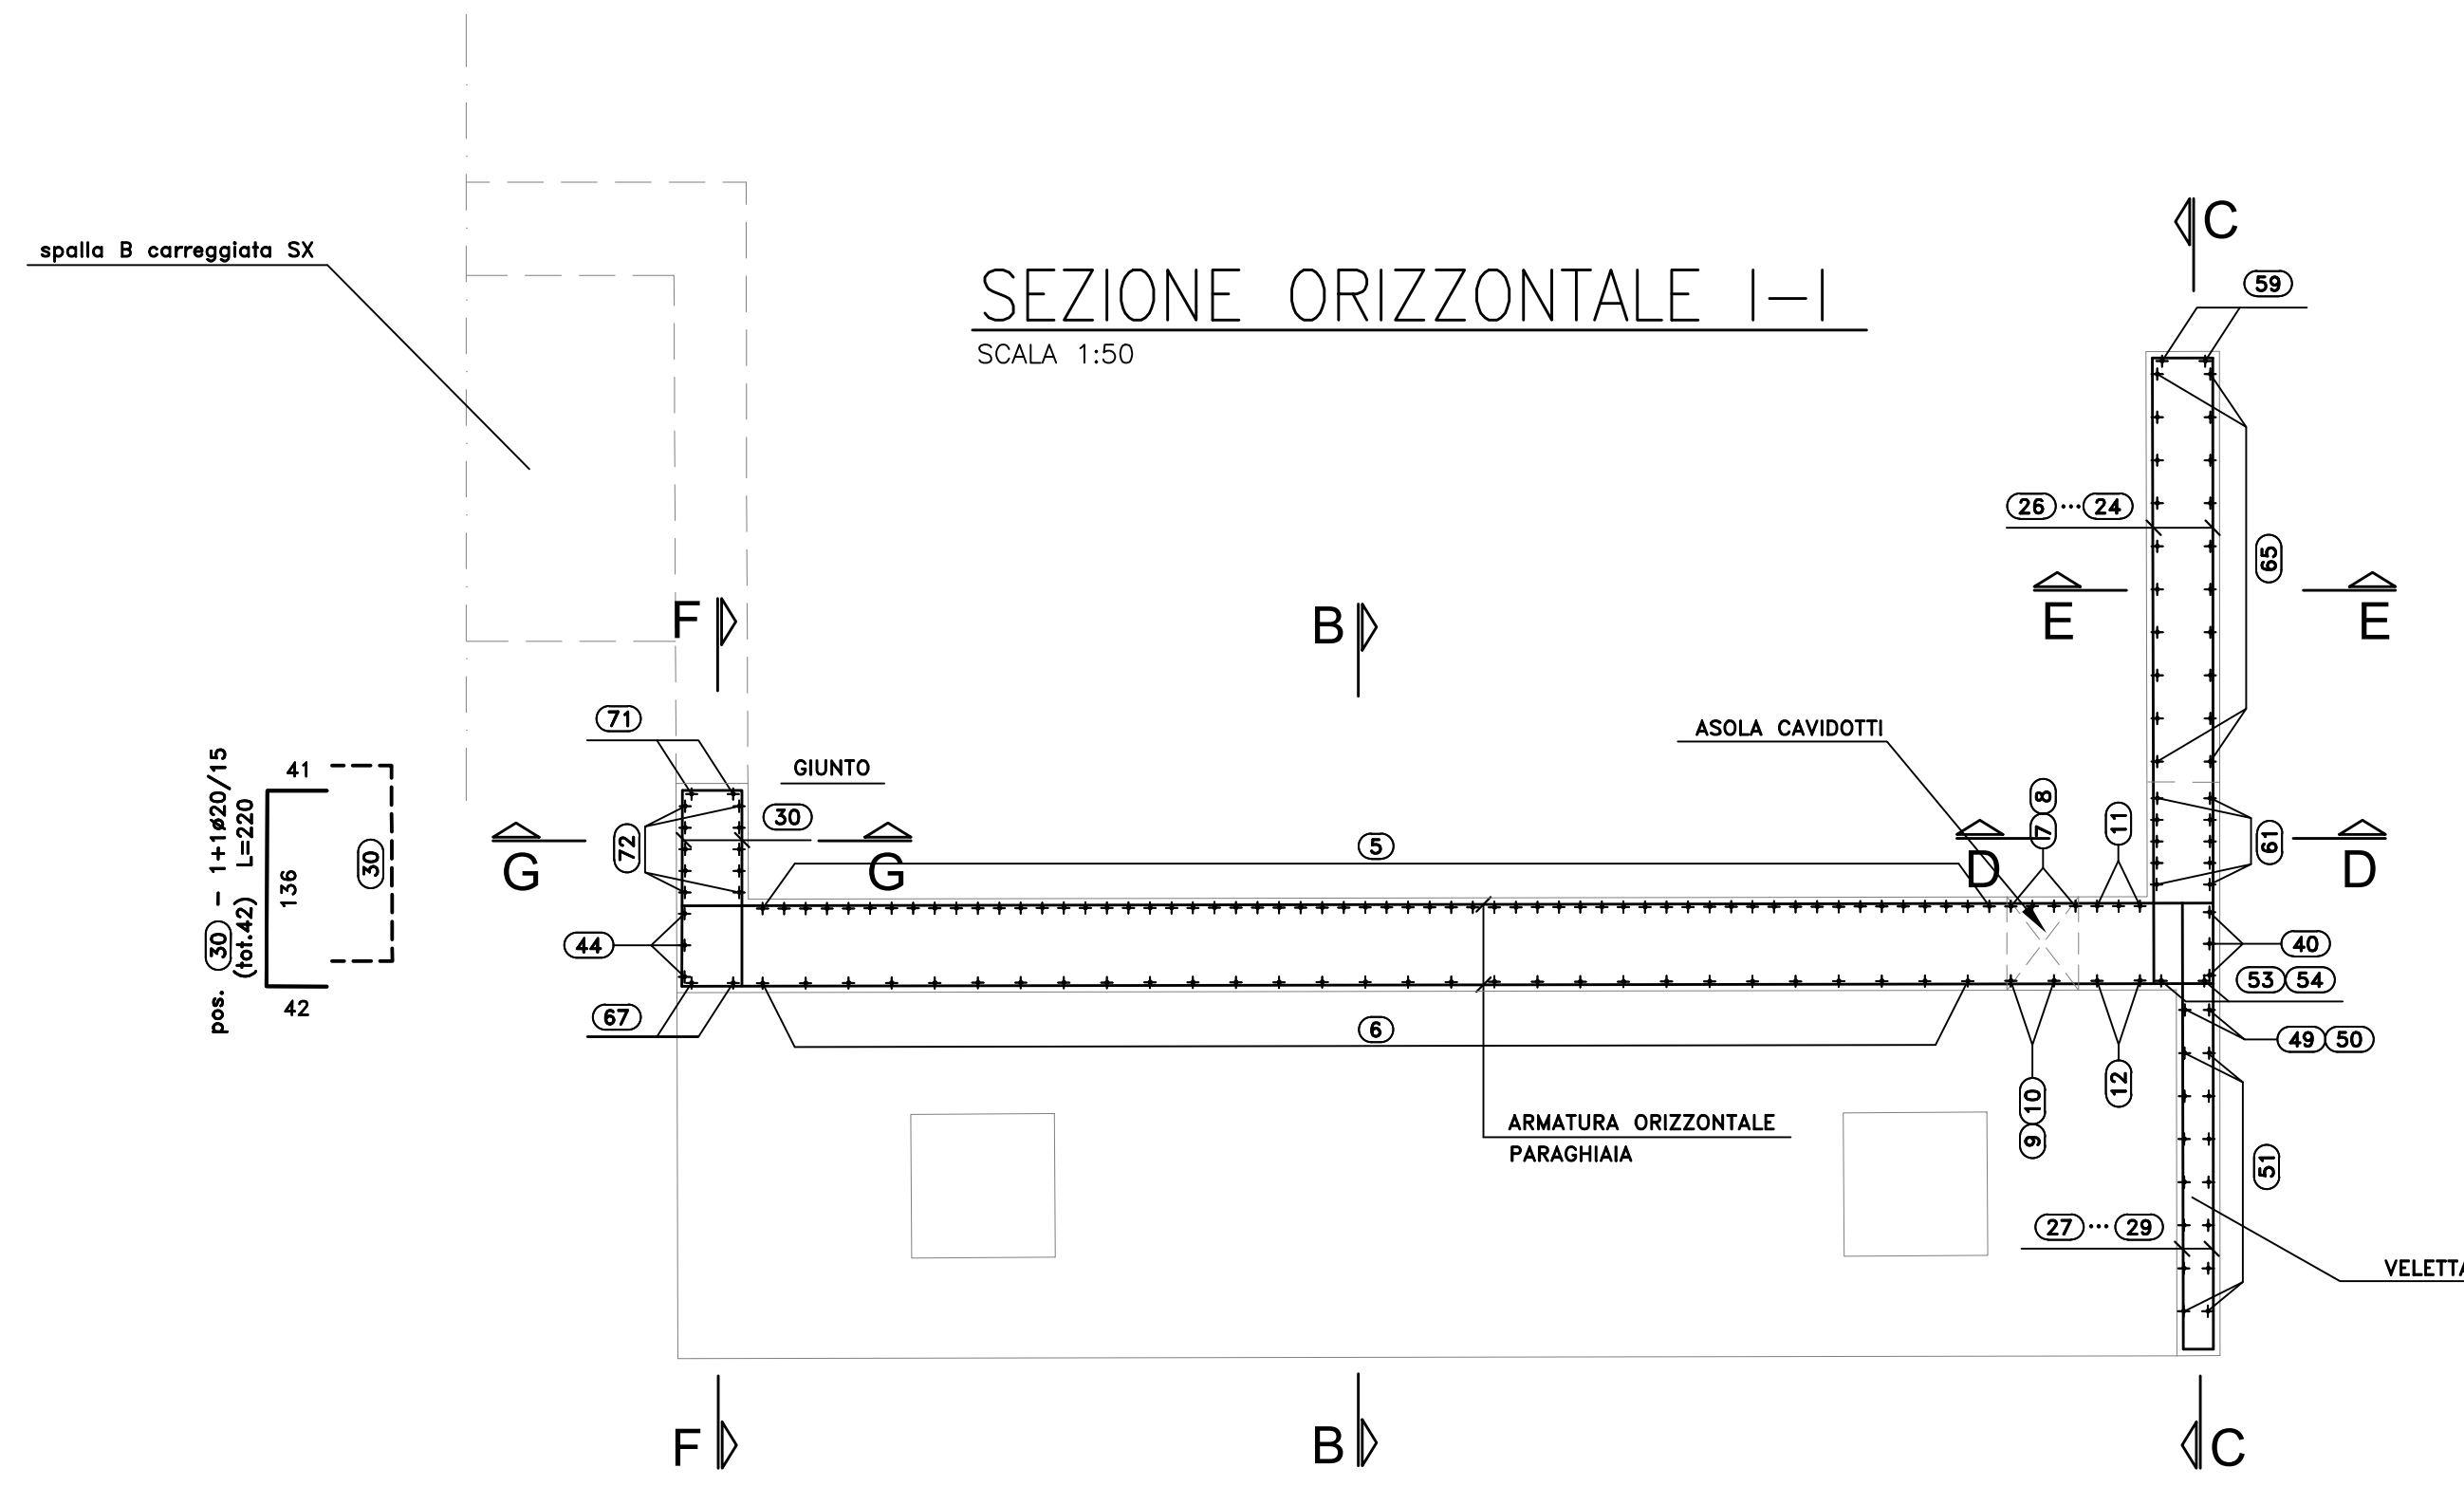

N.B. IL PASSO INDICATO E' UN VALORE MEDIO

S.S.291 "Della Nurra"  
Lavori di costruzione del Lotto 1 da Alghero ad Olmedo, in località bivio cantoniera di Rudas (completamento collegamento Alghero-Sassari) e del Lotto 4 tra bivio Olmedo e l'aeroporto di Alghero-Fertilia (bretella per l'aeroporto)

PROGETTO ESECUTIVO COD. CA29

PROGETTISTA E RESPONSABILE DELL'INTEGRAZIONE DELLE PRESTAZIONI SPECIALISTICHE:  
Dott. Ing. Giovanni Paoletti (Dir. Ing. Prov. Roma A37294)

RESPONSABILE D'AREA:  
Progettazione Topografica: Dott. Ing. Massimo Capasso  
Dir. Ing. Primo Diana (2021)  
Progettazione Strutturale: Dott. Ing. Giovanni Paoletti  
Dir. Ing. Primo Diana (2788)  
Responsabilità Metodica, Gestionale e Impianti: Dott. Ing. Sergio Di Majo  
Dir. Ing. Primo Diana (2788)  
Responsabilità Ambientale: Dott. Ing. Francesco Venturi  
Dir. Ing. Primo Diana (4462)

GEOLOGO:  
Dott. Oreste Enrico Curvulli (Dir. Gen. Regione Siciliana 3962)

COORDINATORE SICUREZZA IN FASE DI PROGETTAZIONE:  
Dott. Ing. Sergio Di Majo (Dir. Ing. Prov. Palermo 2872)

COORDINATORE ATTIVITA' DI PROGETTAZIONE:  
Dott. Ing. Mariateresa Mercurio (Dir. Ing. Prov. Roma A2848)

VISIO: IL RESPONSABILE DEL PROCEDIMENTO:  
Dott. Ing. Silvano Campione

MANDANTE: **VIA** INGEGNERIA, **SERING** INGEGNERIA, **vdp**, **BRENG**

OPERE D'ARTE MAGGIORI  
VIADOTTI E PONTI  
ASSE TIPO B E TIPO D - PONTE RIO SIERRA  
Armature - Spalla B DX - Elevazioni - Tavola 2 di 4

PROGETTO	LV. PROG. ANNO	NOME FILE	REVISIONE	SCALA:	
CA29_TO1V01STRAR25_A					
DP/CA0029	E 21	TO1V01STRAR25	A	Varie	
D					
C					
B					
A	EMISSIONE	GIU 2021	C.TOSIO	G. PAVZA	G.PAVZA
REV.	DESCRIZIONE	DATA	REDATTO	VERIFICATO	APPROVATO

RIPILOGO POSIZIONI:

SEZIONE B-B	DA POS. 18	A POS. 33
SEZIONE G-G	DA POS. 18	A POS. 33
SEZIONE H-H	DA POS. 24	A POS. 30
SEZIONE A1-A1	DA POS. 33	A POS. 44
SEZIONE A2-A2	DA POS. 45	A POS. 46
SEZIONE A-A	DA POS. 47	A POS. 52
SEZIONE C-C	DA POS. 53	A POS. 60
SEZIONE D-D	DA POS. 63	A POS. 64
SEZIONE E-E	DA POS. 65	A POS. 66
SEZIONE F-F	DA POS. 67	A POS. 71
SEZIONE G-G	DA POS. 72	A POS. 73
BAGGIOLI	DA POS. 78	A POS. 79