(VI02 RIO SERRA)
SEZIONE IMPALCATO IN ASSE APPOGGI SPALLA–A SX
SCALA 1:50

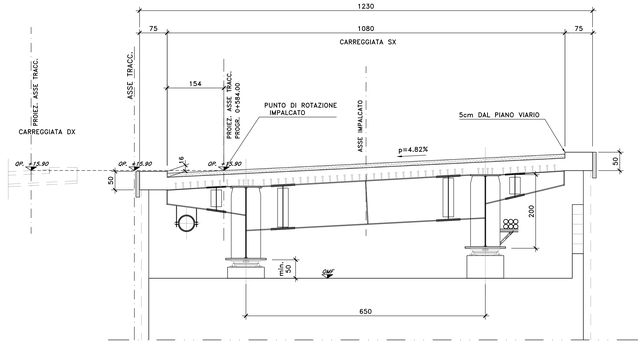

(VI02 RIO SERRA)
SEZIONE IMPALCATO IN ASSE APPOGGI SPALLA–A DX
SCALA 1:50

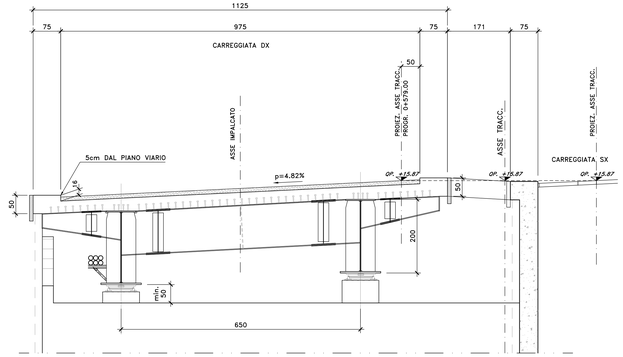

(VI02 RIO SERRA)
SEZIONE IMPALCATO IN ASSE APPOGGI PILA–1 SX
SCALA 1:50

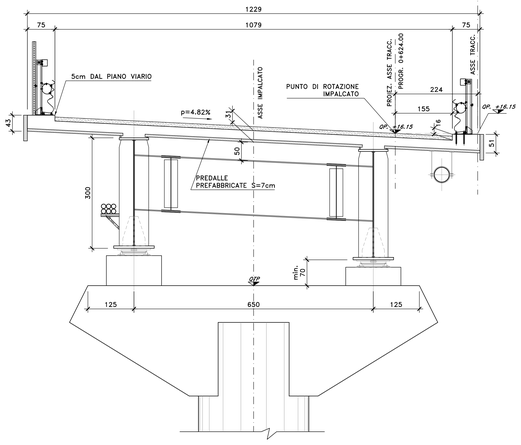

(VI02 RIO SERRA)
SEZIONE IMPALCATO IN ASSE APPOGGI PILA–1 DX
SCALA 1:50

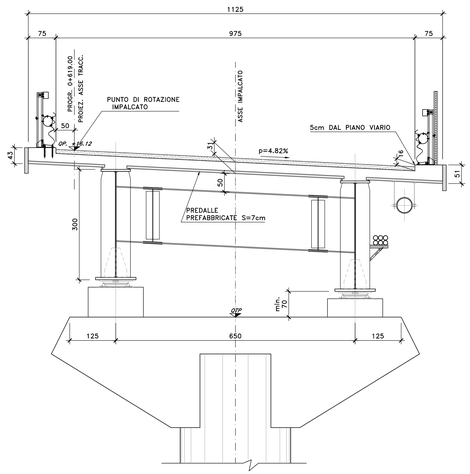

(VI02 RIO SERRA)
SEZIONE IMPALCATO IN ASSE APPOGGI SPALLA–B SX
SCALA 1:50

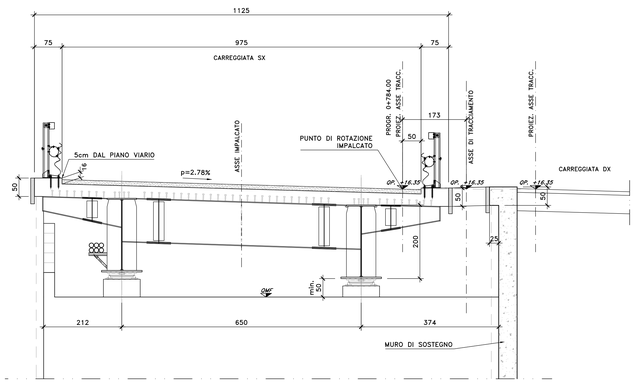

(VI02 RIO SERRA)
SEZIONE IMPALCATO IN ASSE APPOGGI SPALLA–B DX
SCALA 1:50

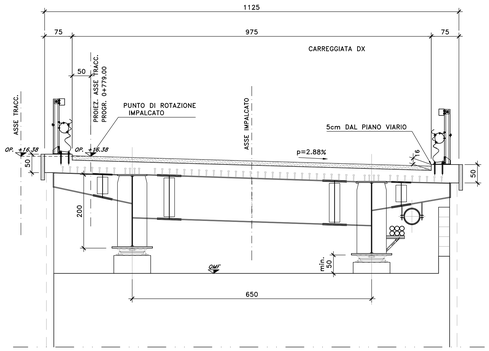

(VI02 RIO SERRA)
SEZIONE IMPALCATO IN ASSE APPOGGI PILA–2 SX
SCALA 1:50

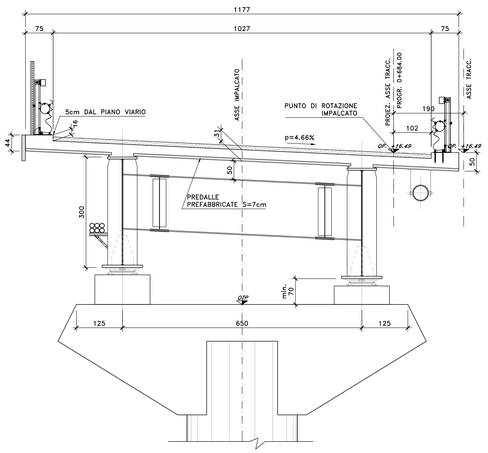

(VI02 RIO SERRA)
SEZIONE IMPALCATO IN ASSE APPOGGI PILA–2 DX
SCALA 1:50

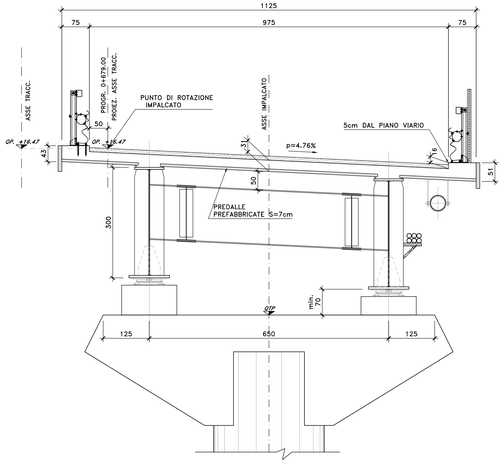

(VI02 RIO SERRA)
SEZIONE IMPALCATO IN ASSE APPOGGI PILA–3 SX
SCALA 1:50

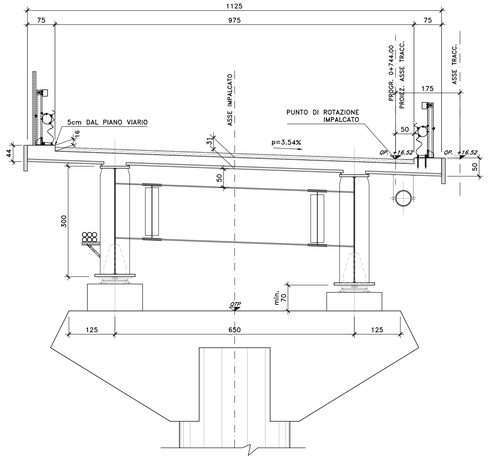

(VI02 RIO SERRA)
SEZIONE IMPALCATO IN ASSE APPOGGI PILA–3 DX
SCALA 1:50

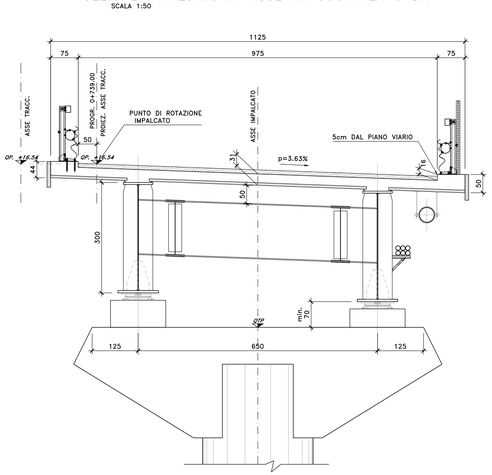

NOTE E PRESCRIZIONI

1. L'APPOGGIO DELLE PREDALLE SULLE TRAVI METALLICHE PRINCIPALI DOVRA' AVVENIRE MEDIANTE INTERPOSIZIONE DI SPESSORI METALLICI, SALDATI ALLE PIATTABANDE SUPERIORI, CON FUNZIONE DI REGOLARIZZAZIONE E SPESSORAMENTO.
2. LE CARATTERISTICHE DEI MATERIALI STRUTTURALI E DEI TRATTAMENTI PROTETTIVI E IMPERMEABILIZZANTI DELLE SUPERFICI SONO RIPORTATE NELL'ELABORATO "CARATTERISTICHE DEI MATERIALI" .

Anas
GRUPPO FS ITALIANE
Direzione Progettazione e Realizzazione Lavori

S.S.291 "Della Nurra"
Lavori di costruzione del Lotto 1 da Alghero ad Olmedo, in località bivio cantoniera di Rudas (completamento collegamento Alghero–Sassari) e del Lotto 4 tra bivio Olmedo e l'aeroporto di Alghero –Fertilia (bretella per l'aeroporto)

PROGETTO ESECUTIVO — COD. CA29

PROGETTAZIONE: ATI: VIA - SERING - VDP - BRENG

PROGETTISTA E RESPONSABILE DELL'INTEGRAZIONE DELLE PRESTAZIONI SPECIALISTICHE:
Dott. Ing. Giovanni Piazza (Ord. Ing. Prov. Roma A27296)

RESPONSABILE D'AREA:
Responsabile Tracciato stradale: Dott. Ing. Massimo Capasso (Ord. Ing. Prov. Roma 28237)
Responsabile Strutture: Dott. Ing. Giovanni Piazza (Ord. Ing. Prov. Roma 27296)
Responsabile Idraulica, Geotecnica e Impianti: Dott. Ing. Sergio Di Maio (Ord. Ing. Prov. Roma 28237)
Responsabile Ambiente: Dott. Ing. Francesco Ventura (Ord. Ing. Prov. Roma 14665)

GEOLOGO:
Dott. Geol. Enrico Curcuruto (Ord. Geo. Regione Sicilia 996)

COORDINATORE SICUREZZA IN FASE DI PROGETTAZIONE:
Dott. Ing. Sergio Di Maio (Ord. Ing. Prov. Palermo 2872)

COORDINATORE ATTIVITA' DI PROGETTAZIONE:
Dott. Ing. Mariateresetta Merendino (Ord. Ing. Prov. Roma A28441)

VISTO IL RESPONSABILE DEL PROCEDIMENTO:
Dott. Ing. Salvatore Compione

MANDANTE: ViA INGEGNERIA — MANDANTE: SERING INGEGNERIA
MANDANTE: vdp — MANDANTE: BRENG

OPERE D'ARTE MAGGIORI
VIADOTTI E PONTI
ASSE TIPO B E TIPO D – PONTE RIO SERRA
Carpenteria soletta impalcato Sezioni Carreggiata dx e sx

CODICE PROGETTO		NOME FILE	REVISIONE	SCALA:
PROGETTO: DPCA00291	LIV. PROG. / ANNO: E 21	CA29_T01VI01STRCP06_A		
		CODICE ELAB.: T01VI01STRCP06	A	1:50

REV.	DESCRIZIONE	DATA	REDATTO	VERIFICATO	APPROVATO
D			-	-	-
C			-	-	-
B			-	-	-
A	EMISSIONE	GIU 2021	R. OSSMELLI	G. PIAZZA	G.PIAZZA

ORDINE DEGLI INGEGNERI DELLA PROVINCIA DI ROMA
Sezione A
Settore a) Civile e Ambientale
Dott. Ing. GIOVANNI PIAZZA
n. A27296

Autocad v24.0s - CA29_ATI2_IMPALCATI.dwg
1:100
A0 - 1189 x 841