


PONTE RIO SERRA  
L=200m - n° 4 campate  
40.00+60.00+60.00+40.00m

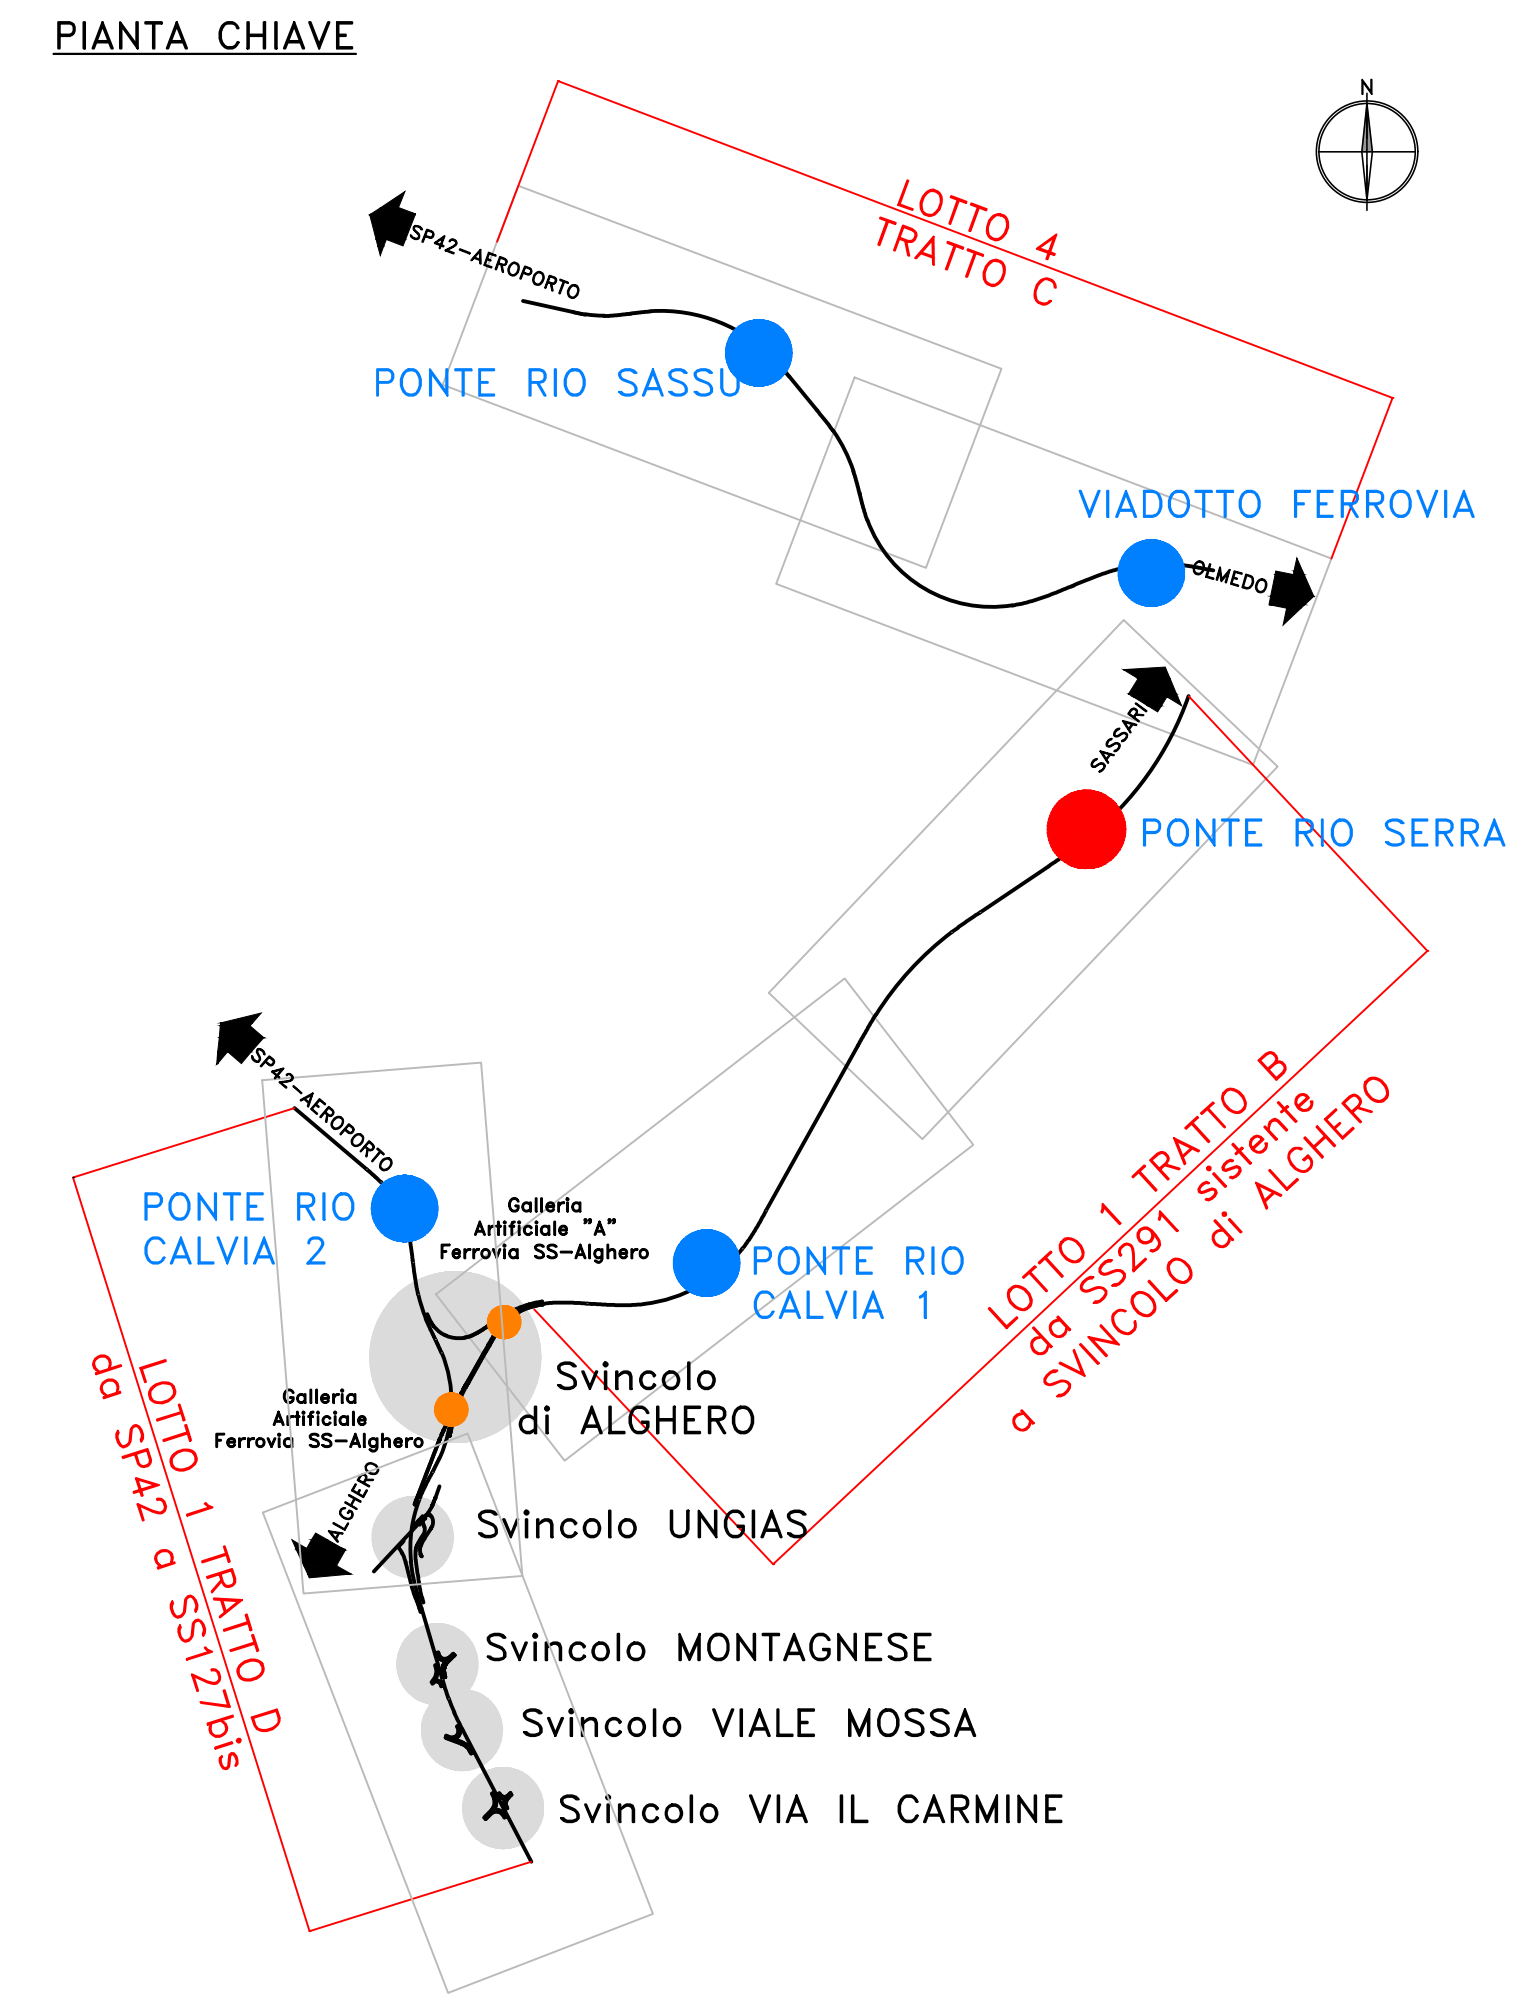

**Sanas**  
GRUPPO FS ITALIANE  
Direzione Progettazione e Realizzazione Lavori

S.S.291 "Della Nurra"  
Lavori di costruzione del Lotto 1 da Alghero ad Olmedo, in località bivio cantoniera di Rudas (completamento collegamento Alghero-Sassari) e del Lotto 4 tra bivio Olmedo e l'aeroporto di Alghero-Fertilia (bretella per l'aeroporto)

PROGETTO ESECUTIVO COD. CA29

PROGETTISTA E RESPONSABILE DELL'INTEGRAZIONE DELLE PRESTAZIONI SPECIALISTICHE:  
Dott. Ing. Giovanni Piazza (Ord. Ing. Prov. Roma A2/298)

RESPONSABILE D'AREA:  
Responsabile Tracciato stradale: Dott. Ing. Massimo Capanna (Ord. Ing. Prov. Roma A2/217)  
Responsabile Stradale: Dott. Ing. Giovanni Piazza (Ord. Ing. Prov. Roma A2/298)  
Responsabile Stradale, Geotecnico e Impianti: Dott. Ing. Sergio Di Majo (Ord. Ing. Prov. Roma A2/212)  
Responsabile Ambientale: Dott. Ing. Francesco Venturoli (Ord. Ing. Prov. Roma A4/602)

COORDINATORE ATTIVITA' DI PROGETTAZIONE:  
Dott. Ing. Mariakristinella Merendino (Ord. Ing. Prov. Roma A2/848)

VISTO: IL RESPONSABILE DEL PROCEDIMENTO:  
Dott. Ing. Salvatore Cimone.

MANDATARIO: **VIA** INGEGNERIA, **SERING** INGEGNERIA, **BR EN G** (BRUNO RINALDI INGENIERI ASSOCIATI)

**OPERE D'ARTE MAGGIORI**  
**VIADOTTI E PONTI**  
**ASSE TIPO B e TIPO D - PONTE RIO SERRA**  
**Planimetria con individuazione dell'opera**

CODICE PROGETTO	NOME FILE	REVISIONE	SCALA:
DPCA0029	CA29_T01VIO1STRPL01_A	A	1:500
UN. PROG. ANNO	CODICE ELAB.		
21	T01VIO1STRPL01		
D			
C			
B			
A	EMISSIONE	04/2021	D. CARONALI
REV.	DESCRIZIONE	DATA	REDATTO VERIFICATO APPROVATO