



PIANTA CHIAVE

SCALA 1:100

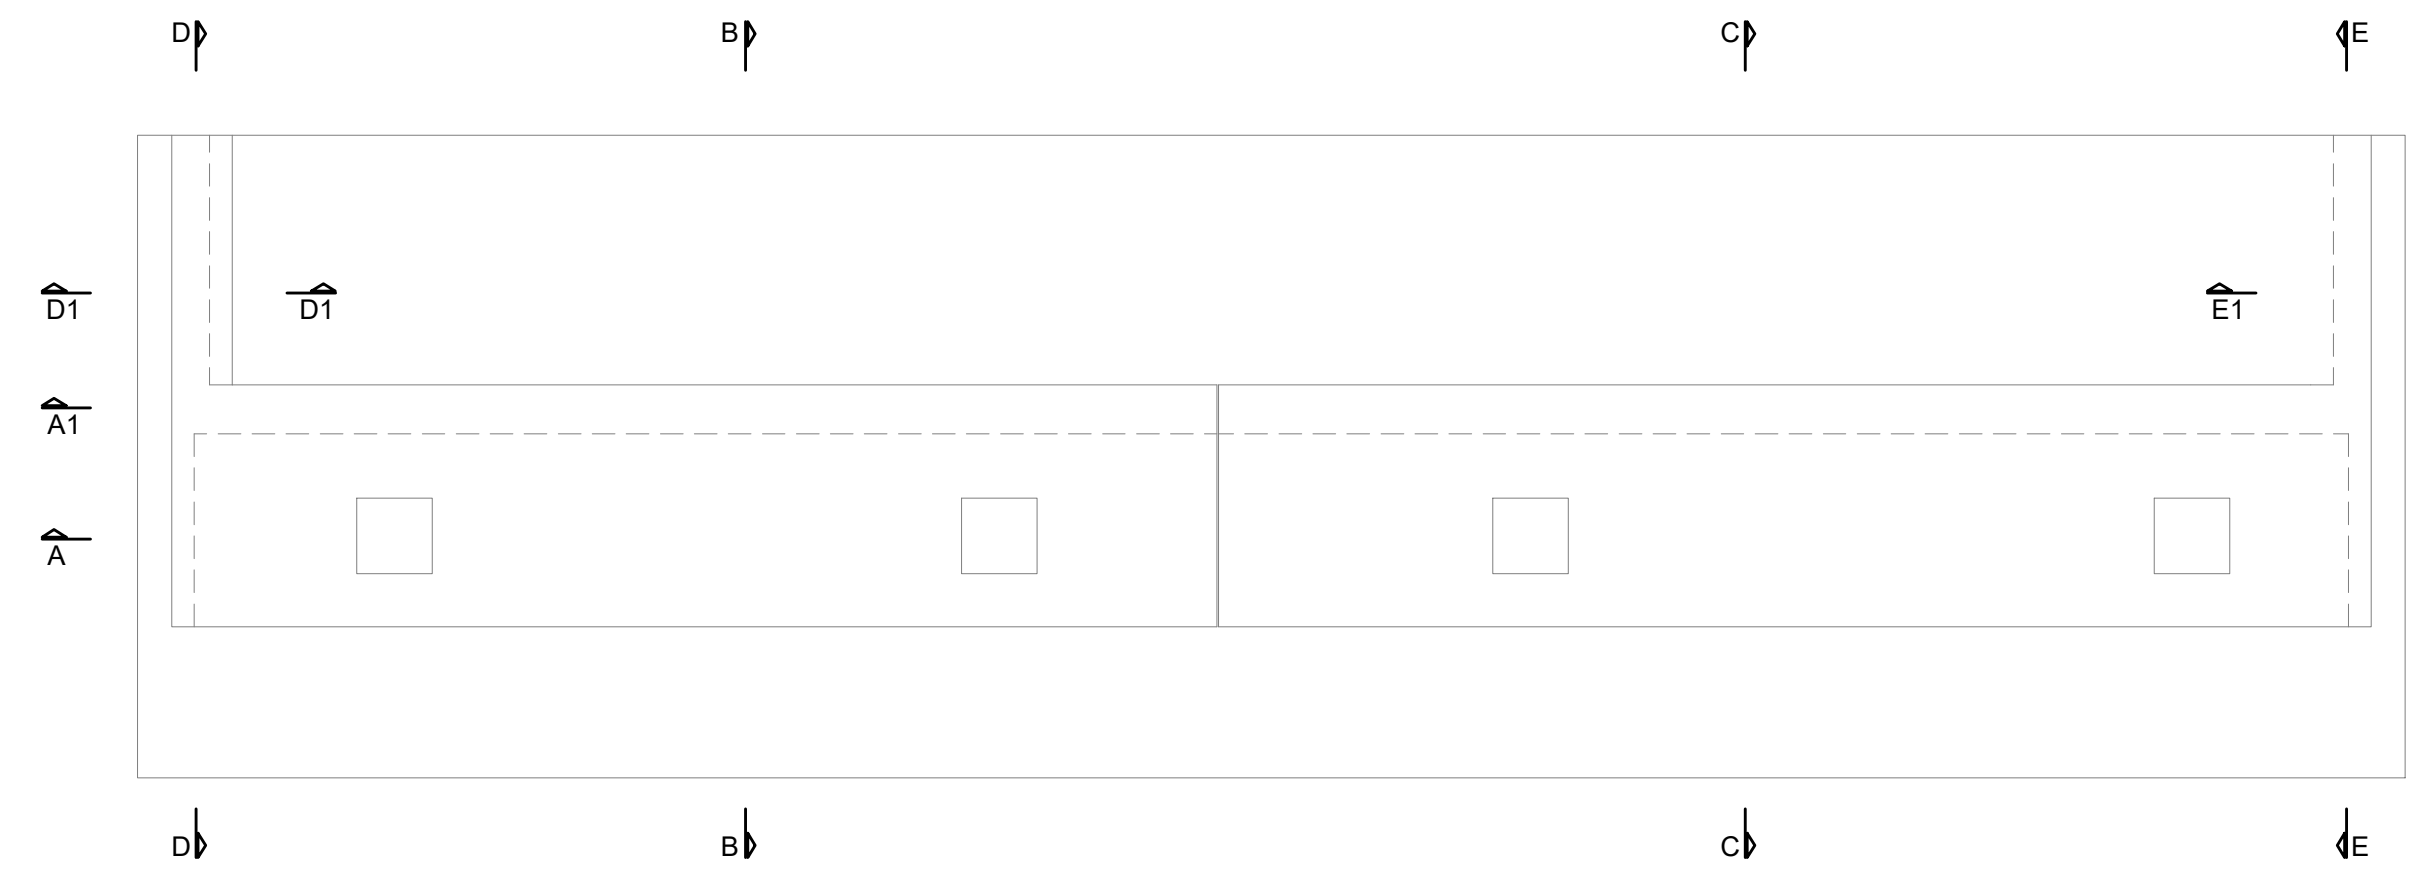


SEZIONE E-E

SCALA 1:50

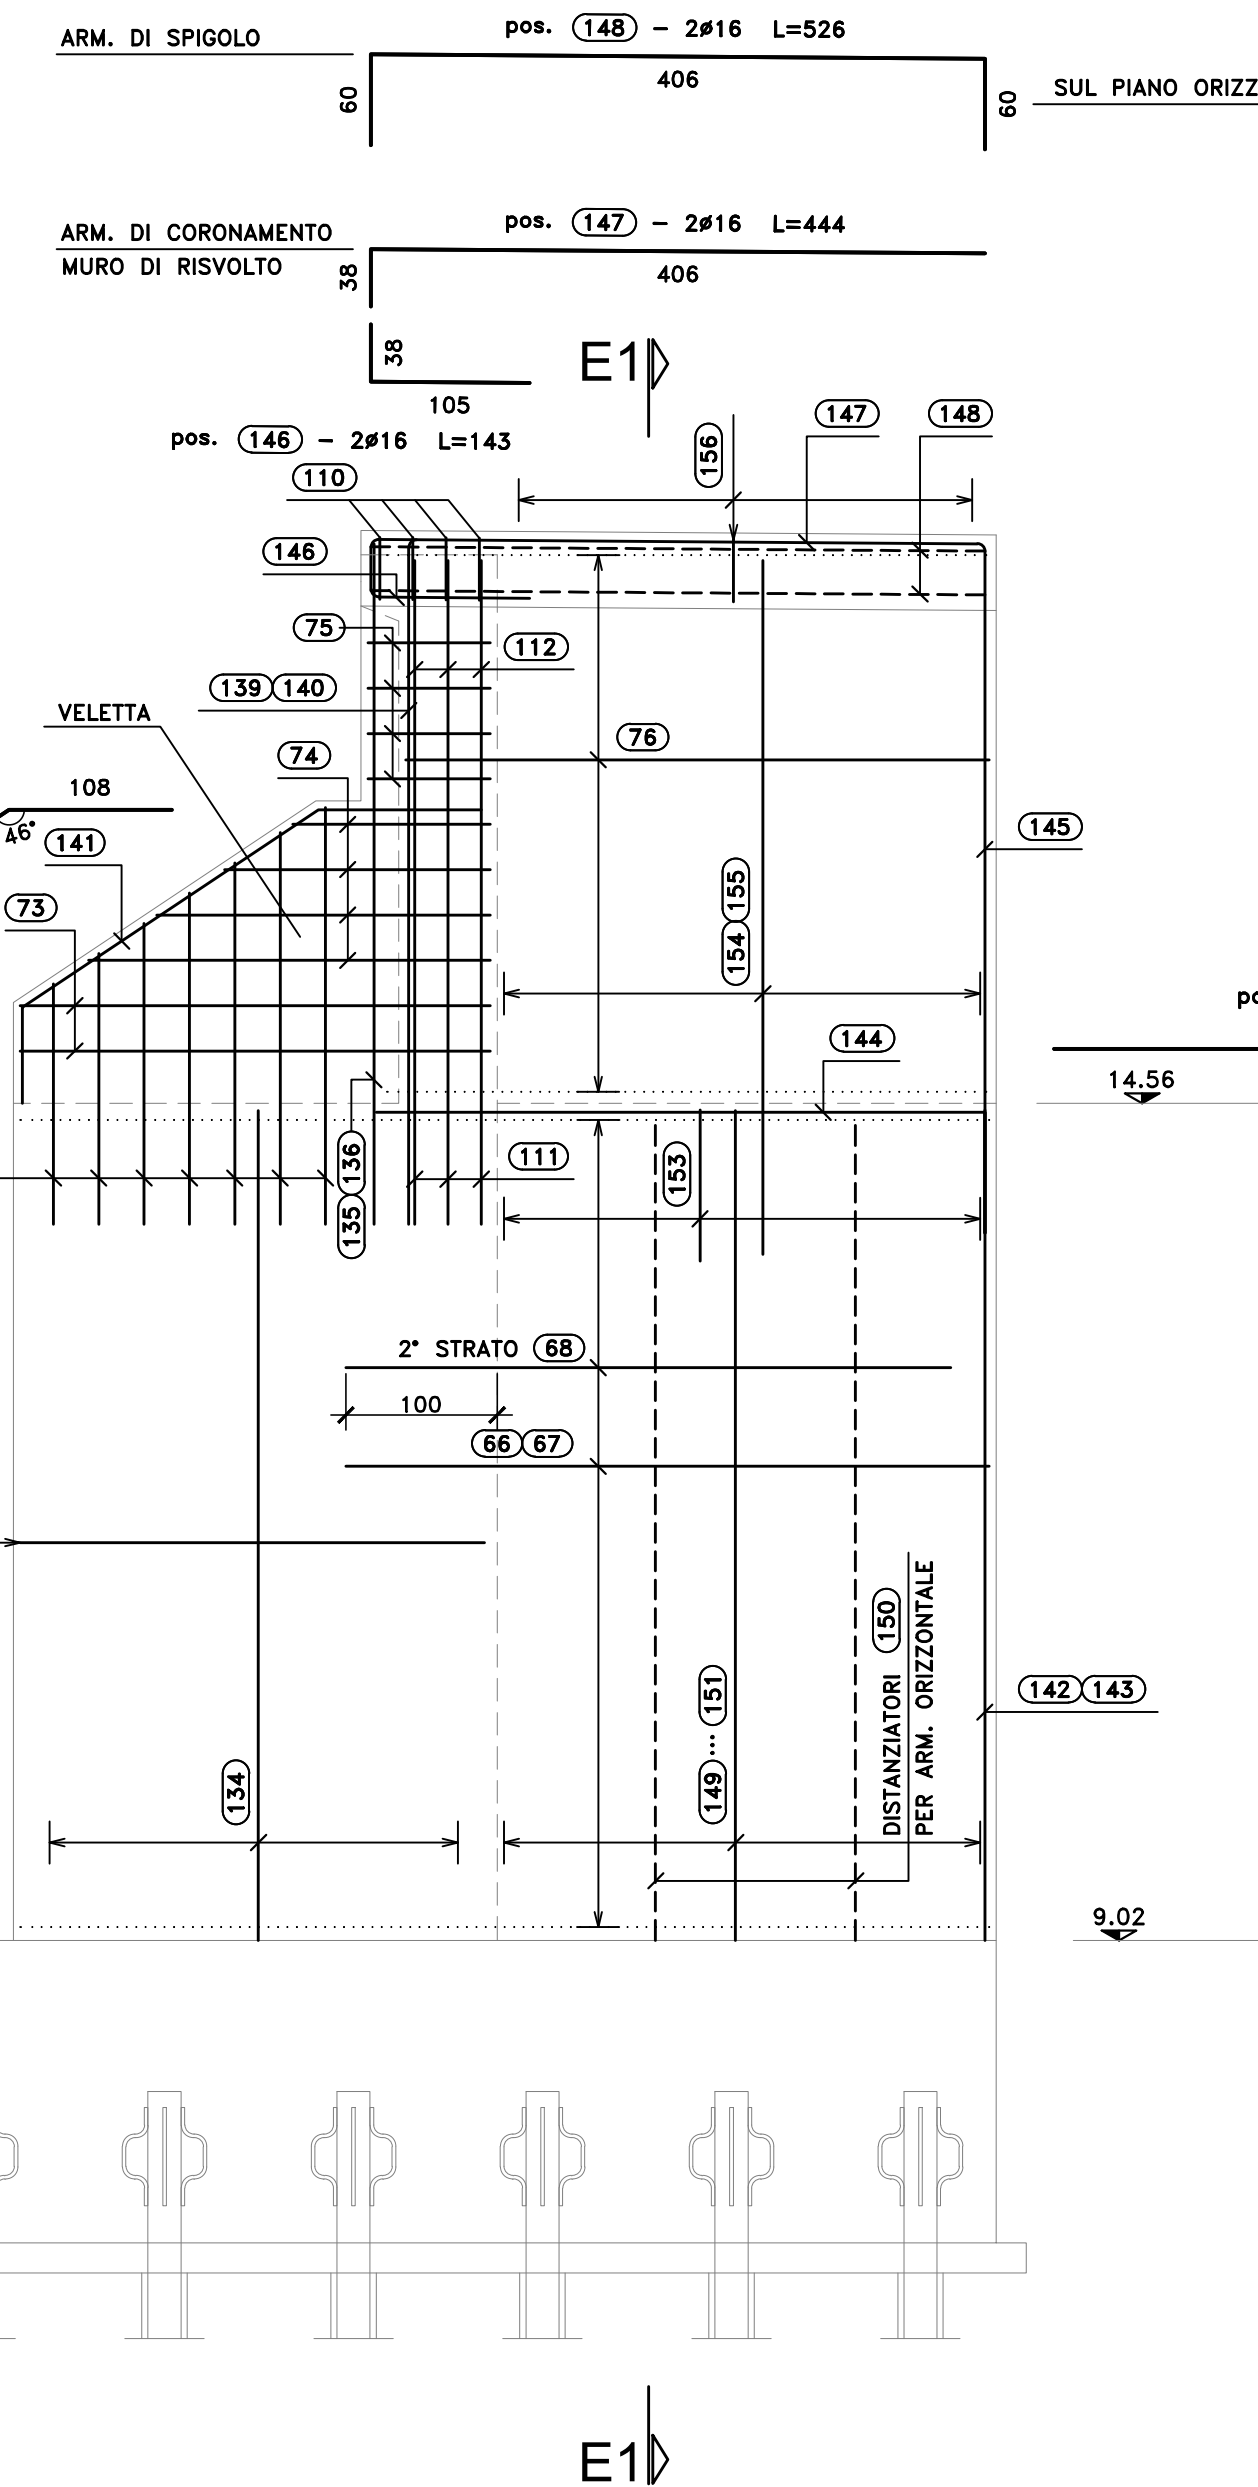


SEZIONE E1-E1

SCALA 1:50

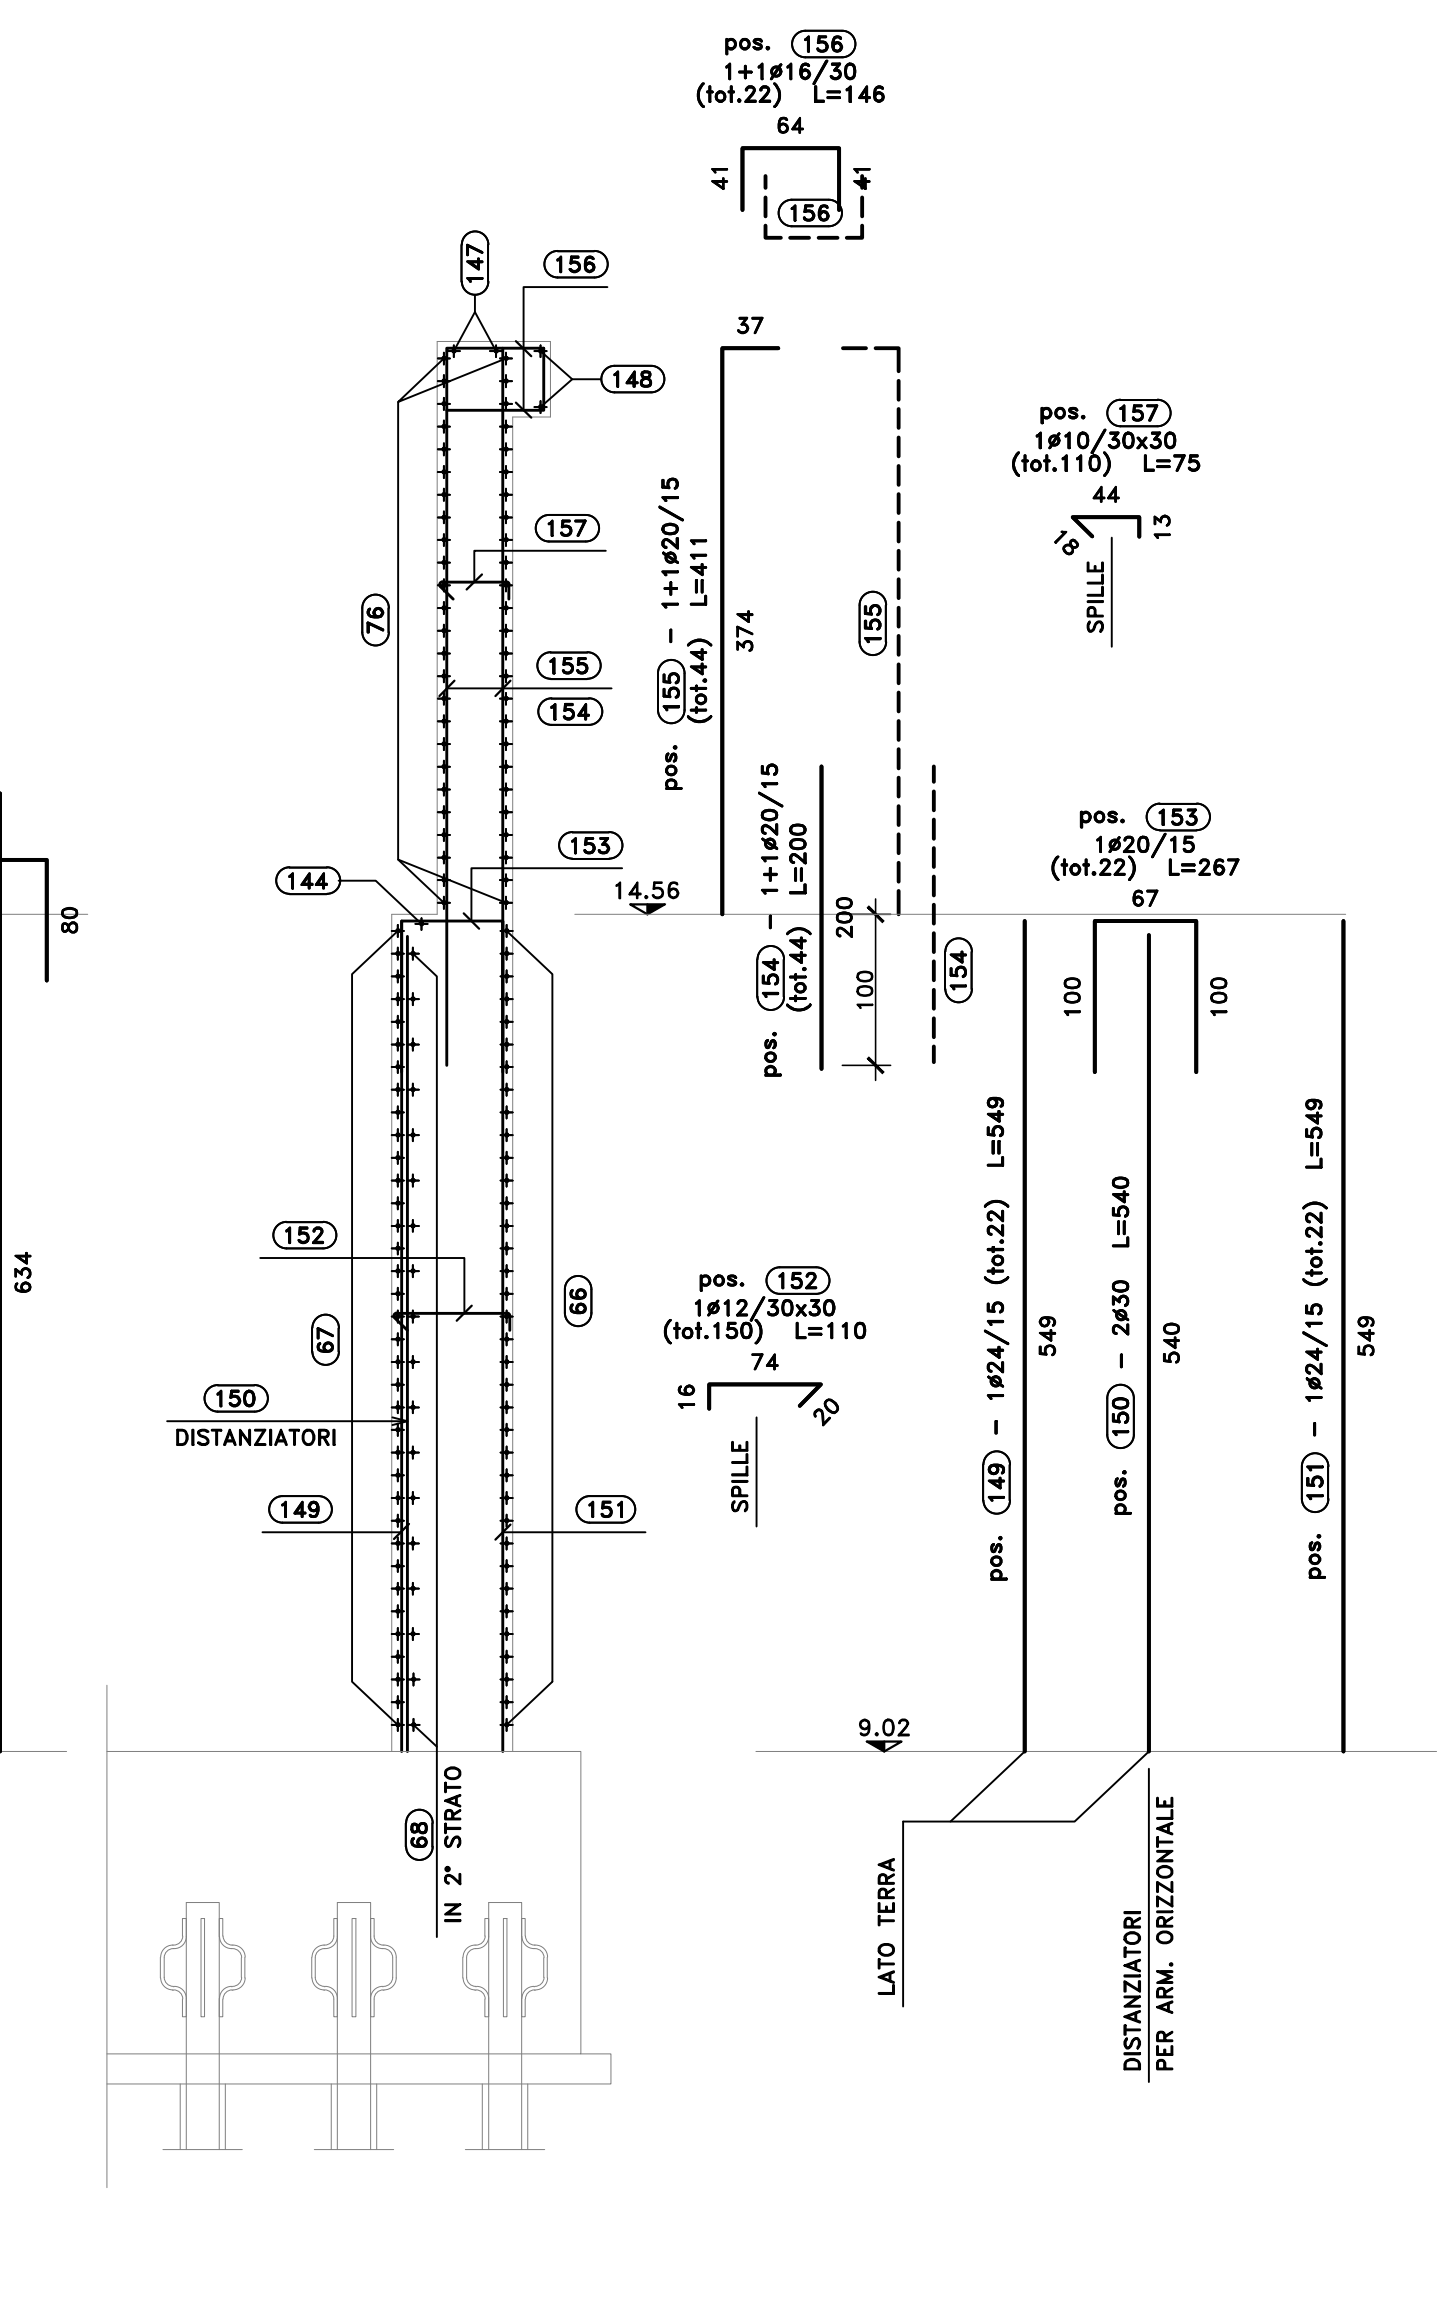


SEZIONE D-D

SCALA 1:50

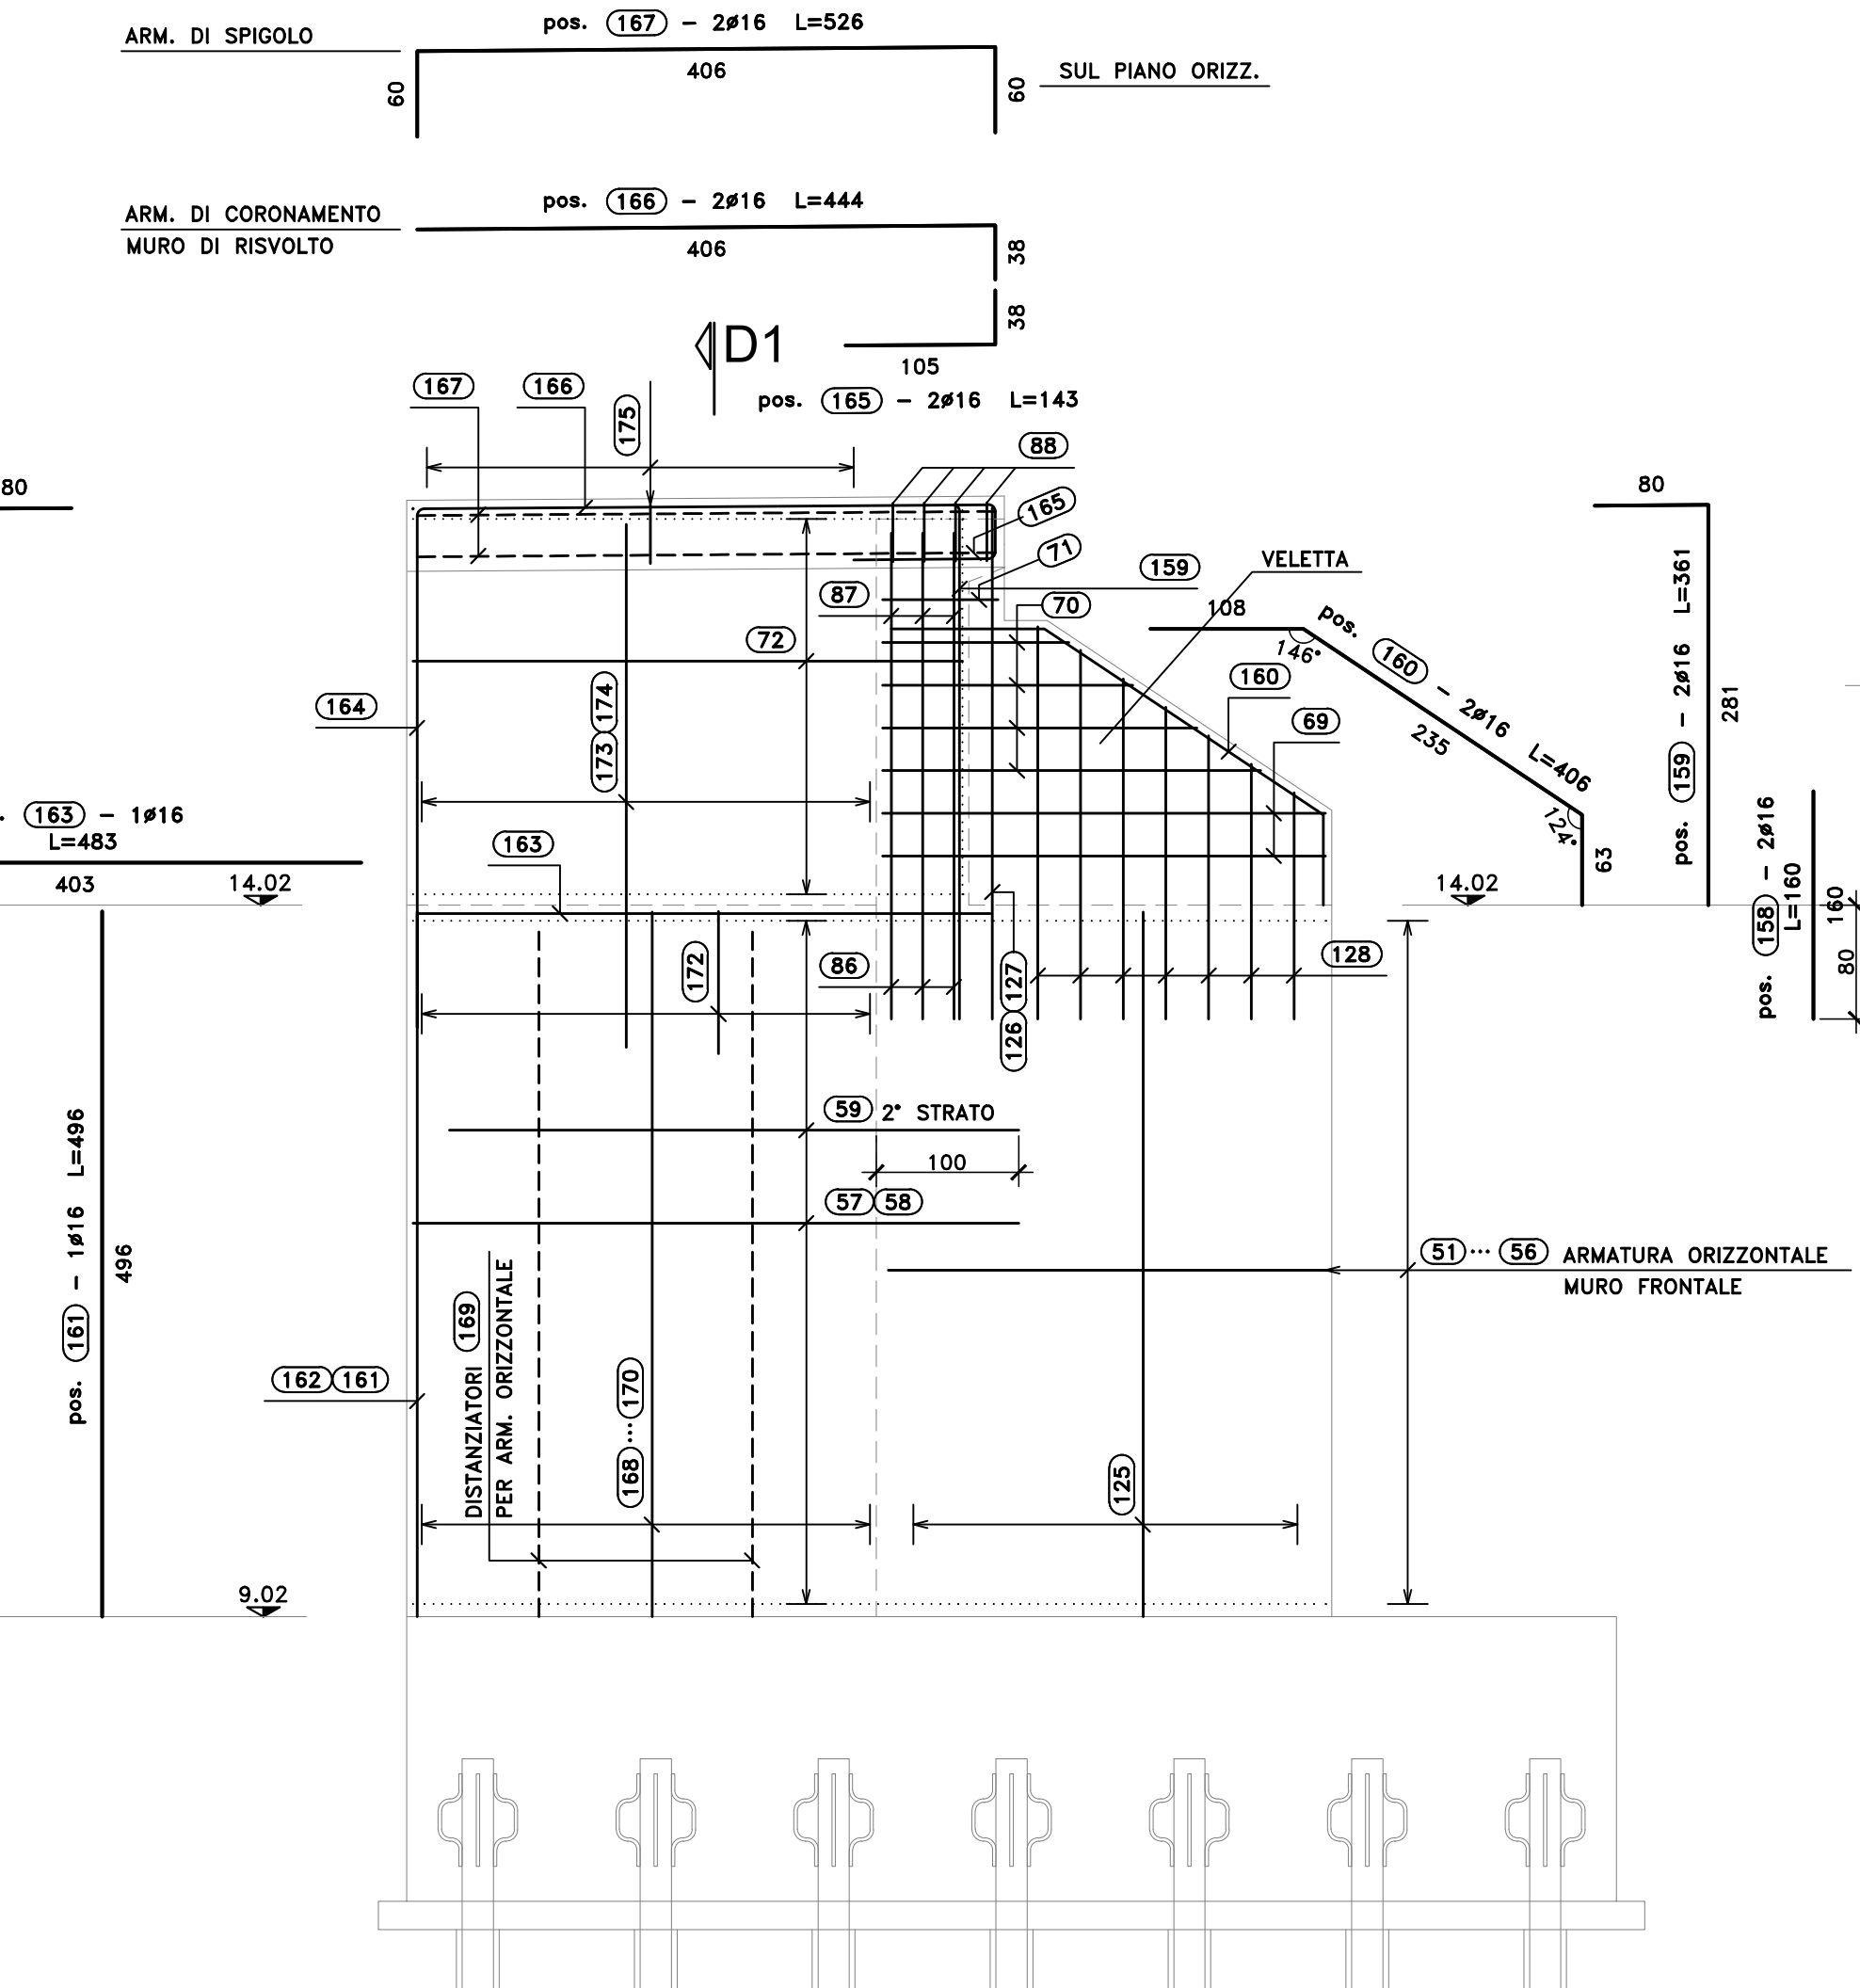


SEZIONE D1-D1

SCALA 1:50

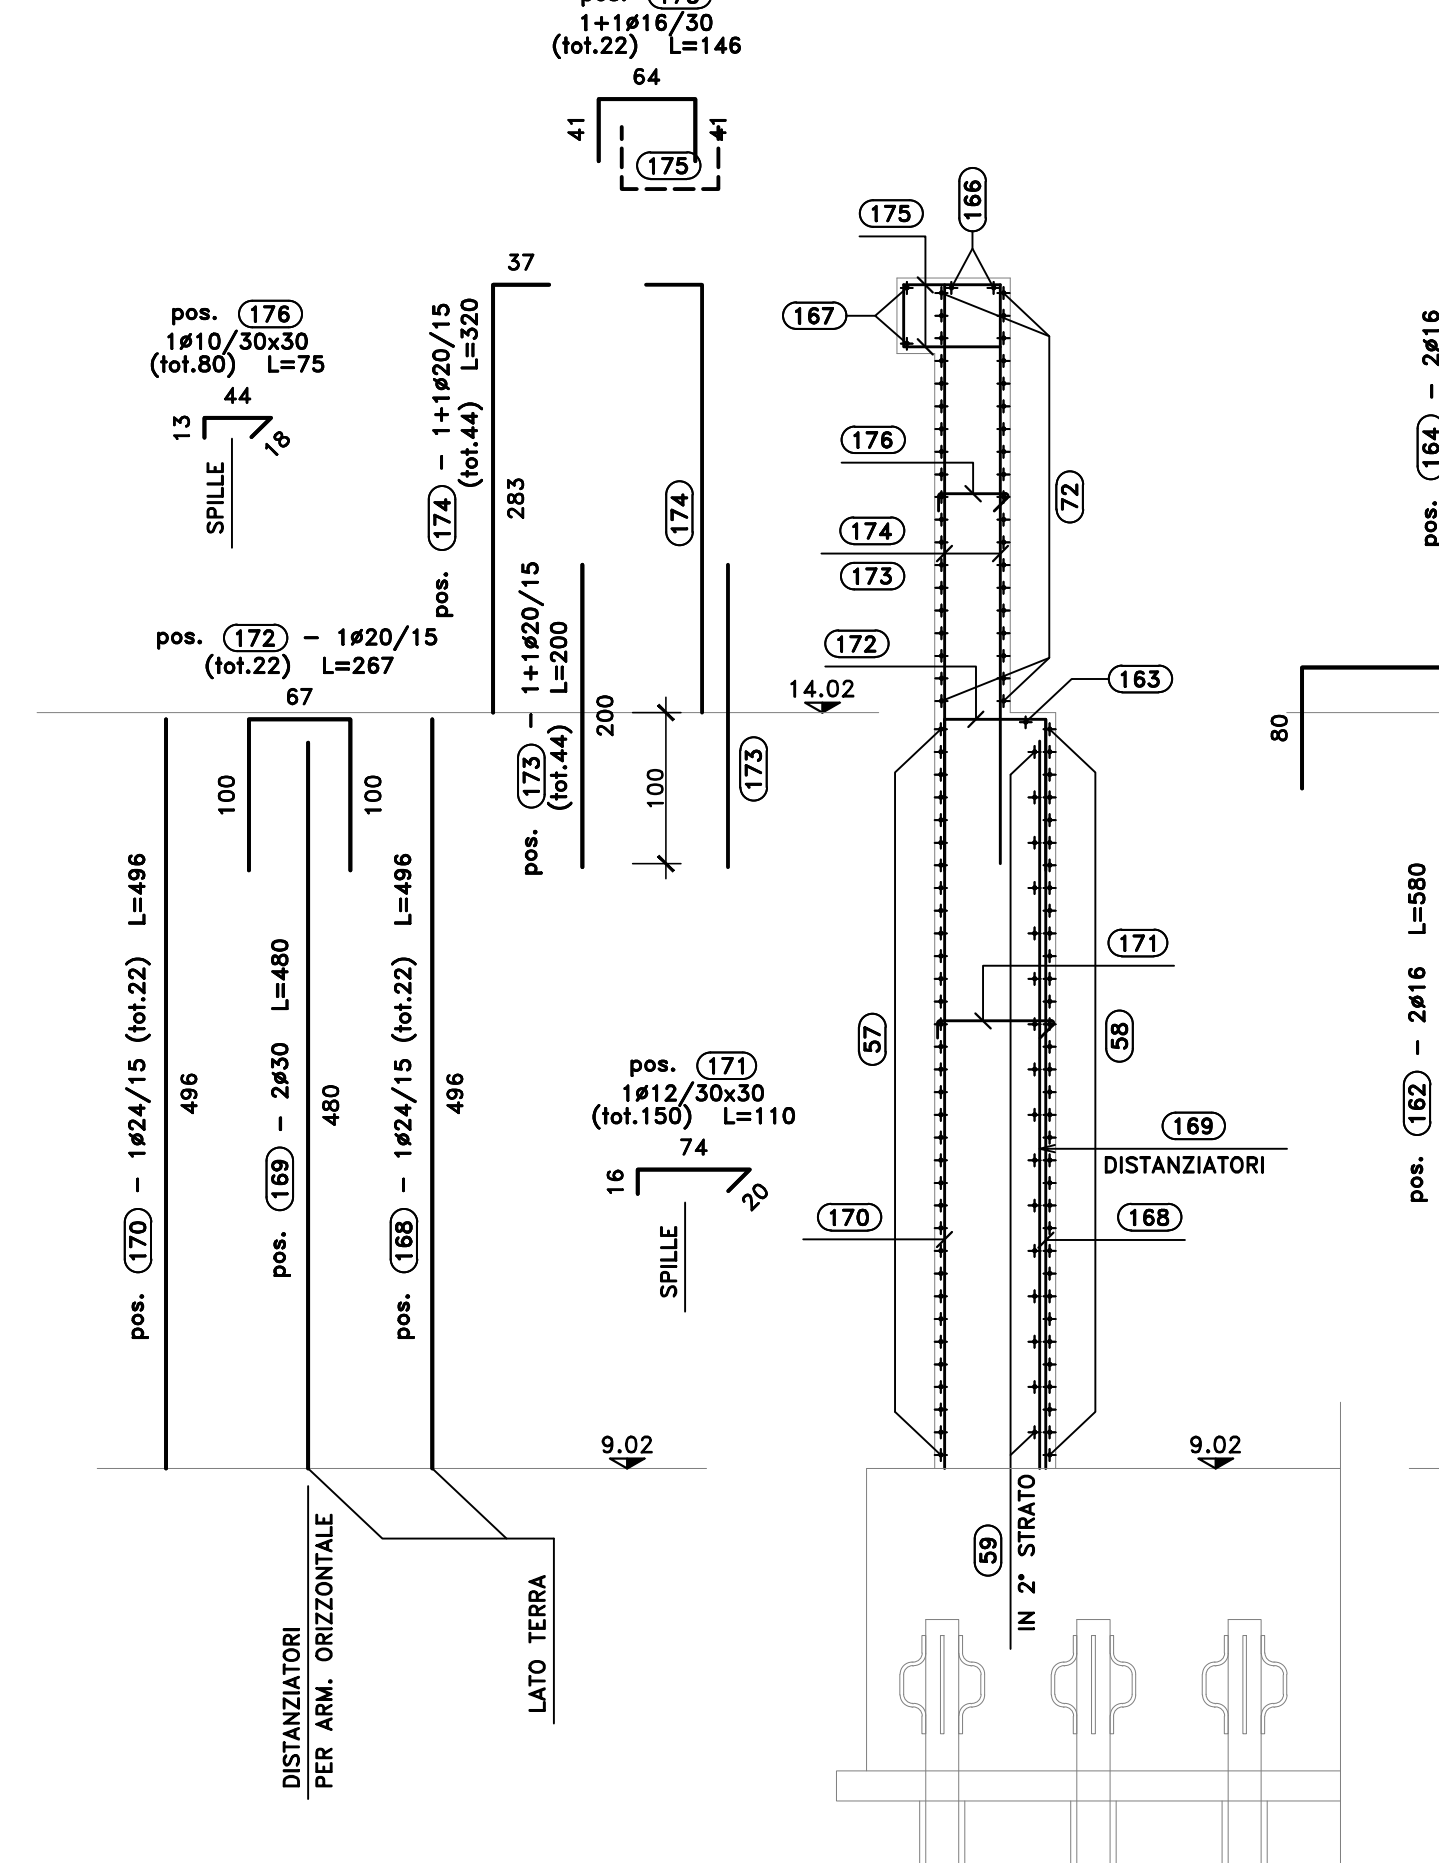

SEZIONE A-A

SCALA 1:50

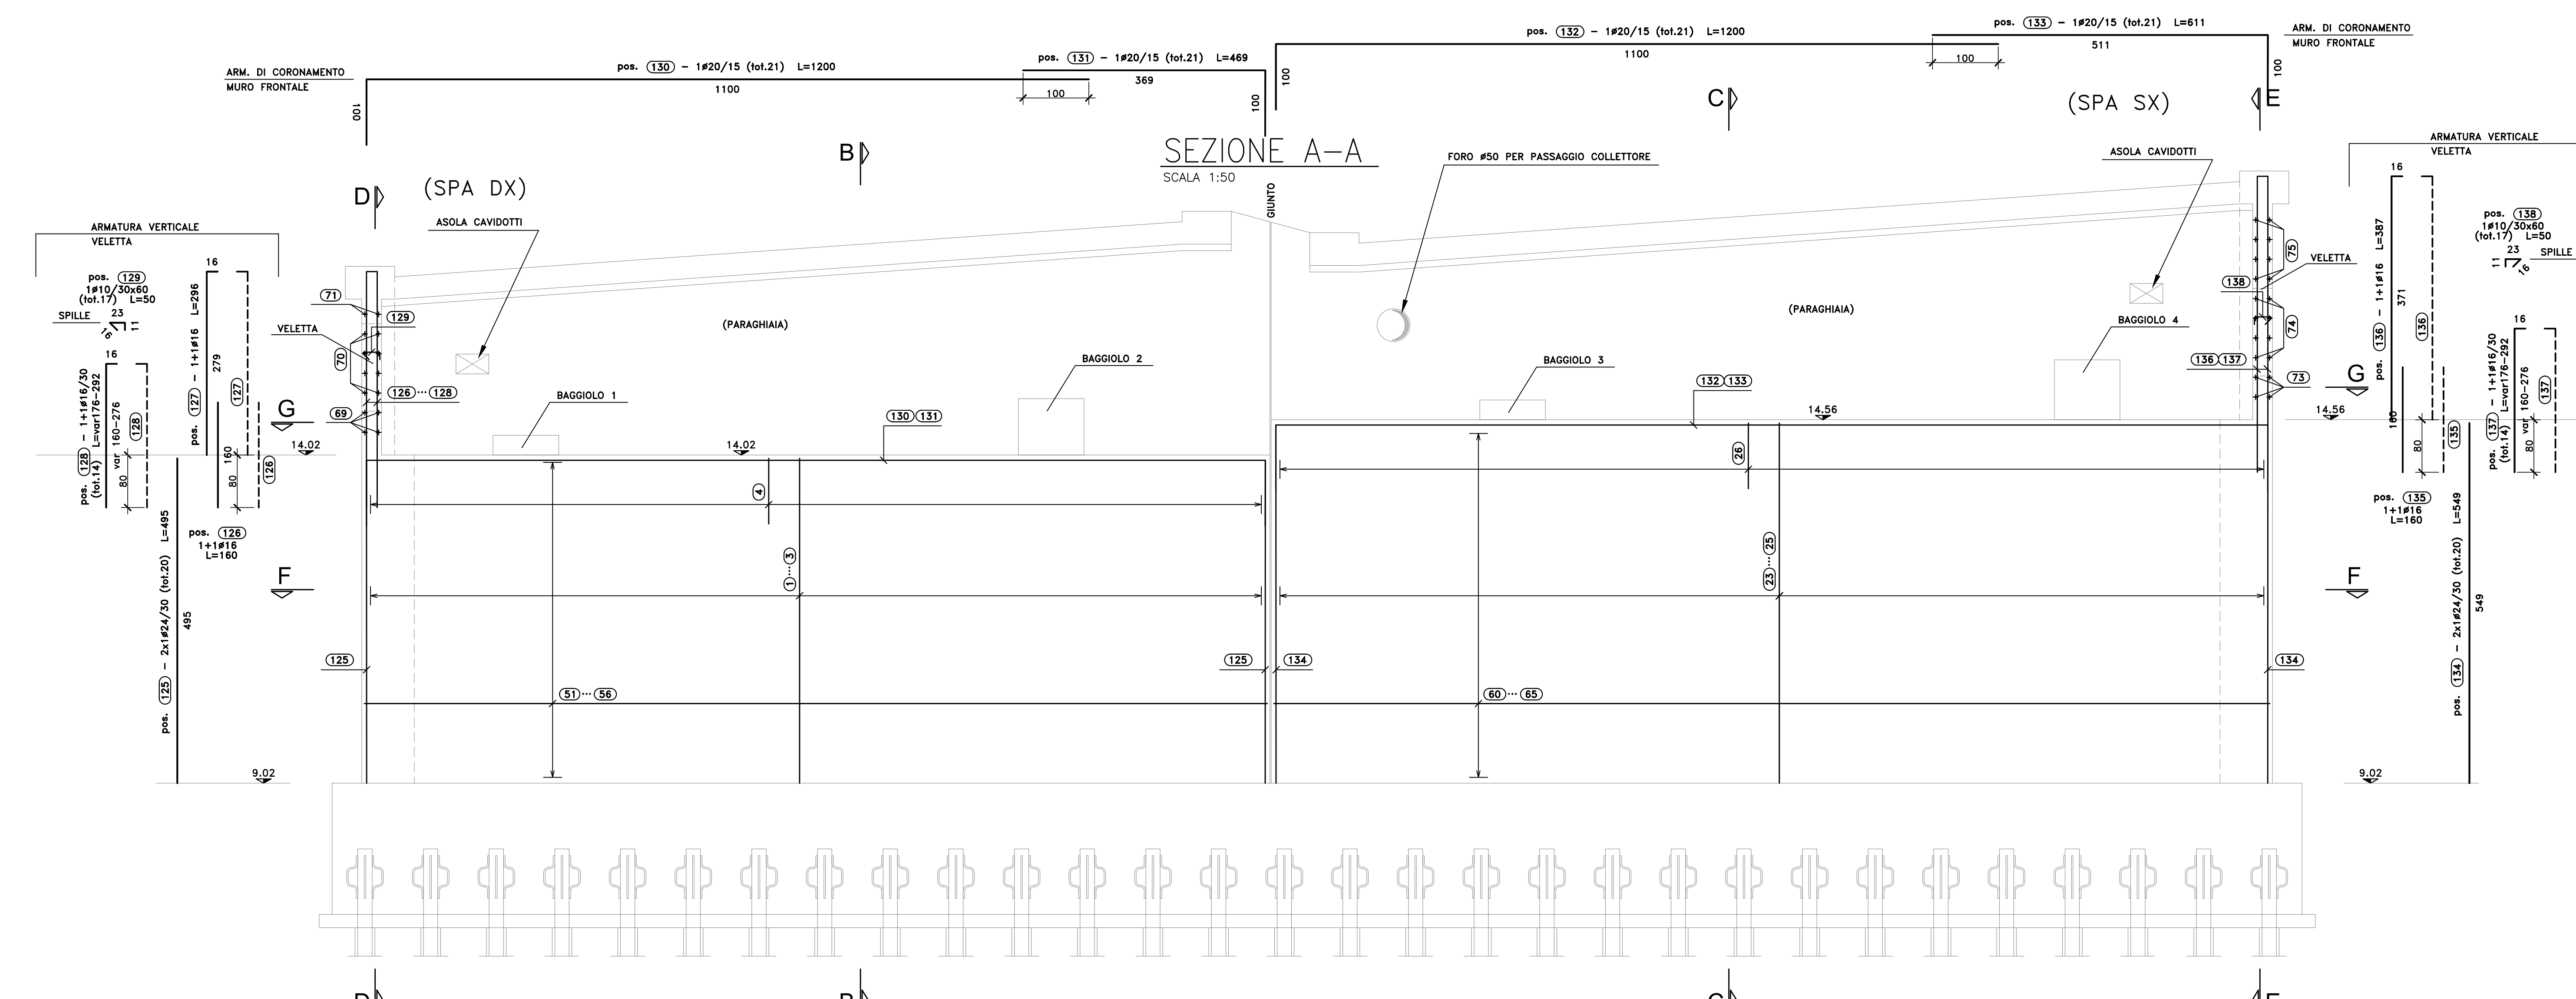

Sanas
GRUPPO FS ITALIANE
Direzione Progettazione e Realizzazione Lavori

S.S.291 "Della Nurra"
Lavori di costruzione del Lotto 1 da Alghero ad Olmedo, in località bivio cantoniera di Rudas (completamento collegamento Alghero-Sassari) e del Lotto 4 tra bivio Olmedo e l'aeroporto di Alghero-Fertilia (bretella per l'aeroporto)

PROGETTO ESECUTIVO COD. CA29

PROGETTISTA E RESPONSABILE DELL'INTEGRAZIONE DELLE PRESTAZIONI SPECIALISTICHE:
Dott. Ing. Giovanni Piatto (Dir. Ing. Prov. Roma A37294)

RESPONSABILE D'AREA:
Progettazione Topografica: Dott. Ing. Massimo Caporaso
Dir. Ing. Prov. Roma 20217
Progettazione Strutture: Dott. Ing. Giovanni Piatto
Dir. Ing. Prov. Roma 27268
Progettazione Idraulica, Geotecnica e Impianti: Dott. Ing. Sergio Di Majo
Dir. Ing. Prov. Roma 29222
Responsabilità Ambientale: Dott. Ing. Francesco Venturi
Dir. Ing. Prov. Roma 44662

GEOLOGO:
Dott. Geol. Enrico Giurandea (Dir. Gen. Regione Sicil. 961)
COORDINATORE SICUREZZA IN FASE DI PROGETTAZIONE:
Dott. Ing. Sergio Di Majo (Dir. Ing. Prov. Palermo 2872)
COORDINATORE ATTIVITA' DI PROGETTAZIONE:
Dott. Ing. Mariakristina Mercurio (Dir. Ing. Prov. Roma A28481)
VISTO: IL RESPONSABILE DEL PROCEDIMENTO:
Dott. Ing. Salvatore Giannone

MANDATARIA: **VIA INGEGNERIA**
MANDATARIO: **SERING INGEGNERIA**

MANDATARIA: **vdp**
MANDATARIO: **BRENG**

OPERE D'ARTE MAGGIORI
VIADOTTI E PONTI
ASSE TIPO B E TIPO D - PONTI RIO SASSU
Armature - Spalla A - Elevazioni - Tavola 4 di 5

PROGETTO	LN	PROG.	ANNO	NOME FILE	REVISIONE	SCALA:
DPCA0029	E	21		CA29_TO1V02STRAR16_A	A	VARIE
D						
C						
B						
A	EMISSIONE	GIU 2021	C. TOSTO	G. PIAZZA	G. PIAZZA	
REV.	DESCRIZIONE	DATA	REDATTO	VERIFICATO	APPROVATO	

RIEPILOGO POSIZIONI:

SEZIONE B-B	DA POS. (1)	A POS. (22)
SEZIONE C-C	DA POS. (23)	A POS. (50)
SEZIONE F-F	DA POS. (51)	A POS. (68)
SEZIONE G-G	DA POS. (69)	A POS. (78)
SEZIONE A1-A1	DA POS. (77)	A POS. (114)
SEZIONE A2-A2	DA POS. (115)	A POS. (124)
SEZIONE A-A	DA POS. (125)	A POS. (138)
SEZIONE E-E	DA POS. (139)	A POS. (148)
SEZIONE E1-E1	DA POS. (149)	A POS. (187)
SEZIONE D-D	DA POS. (188)	A POS. (178)
SEZIONE D1-D1	DA POS. (177)	A POS. (184)