





PIANTA CHIAVE
SCALA 1:100

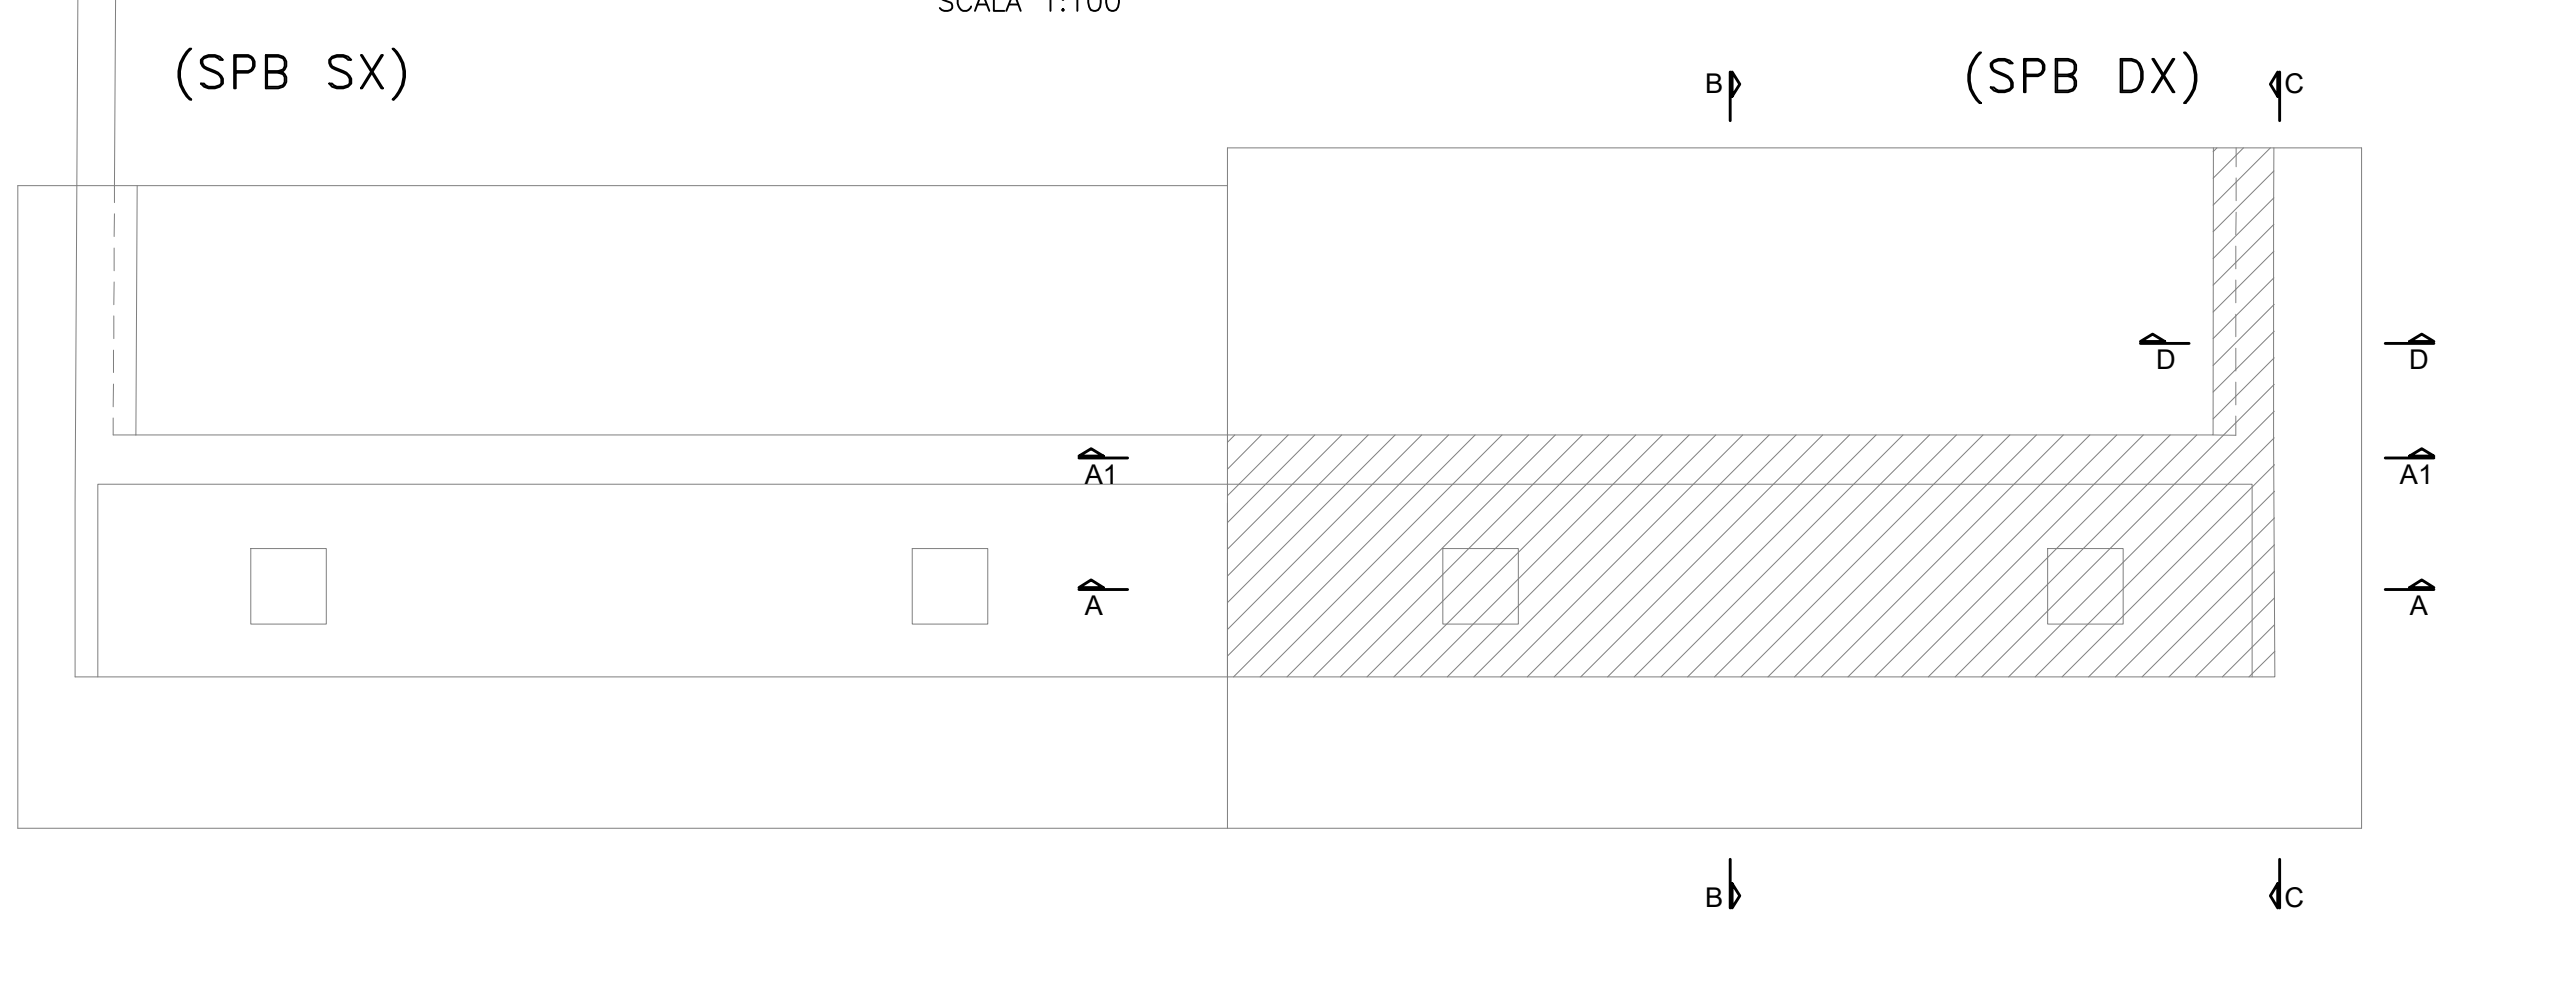


SCHEMA SPAZIATURA ARM. VERTICALE
SCALA 1:10

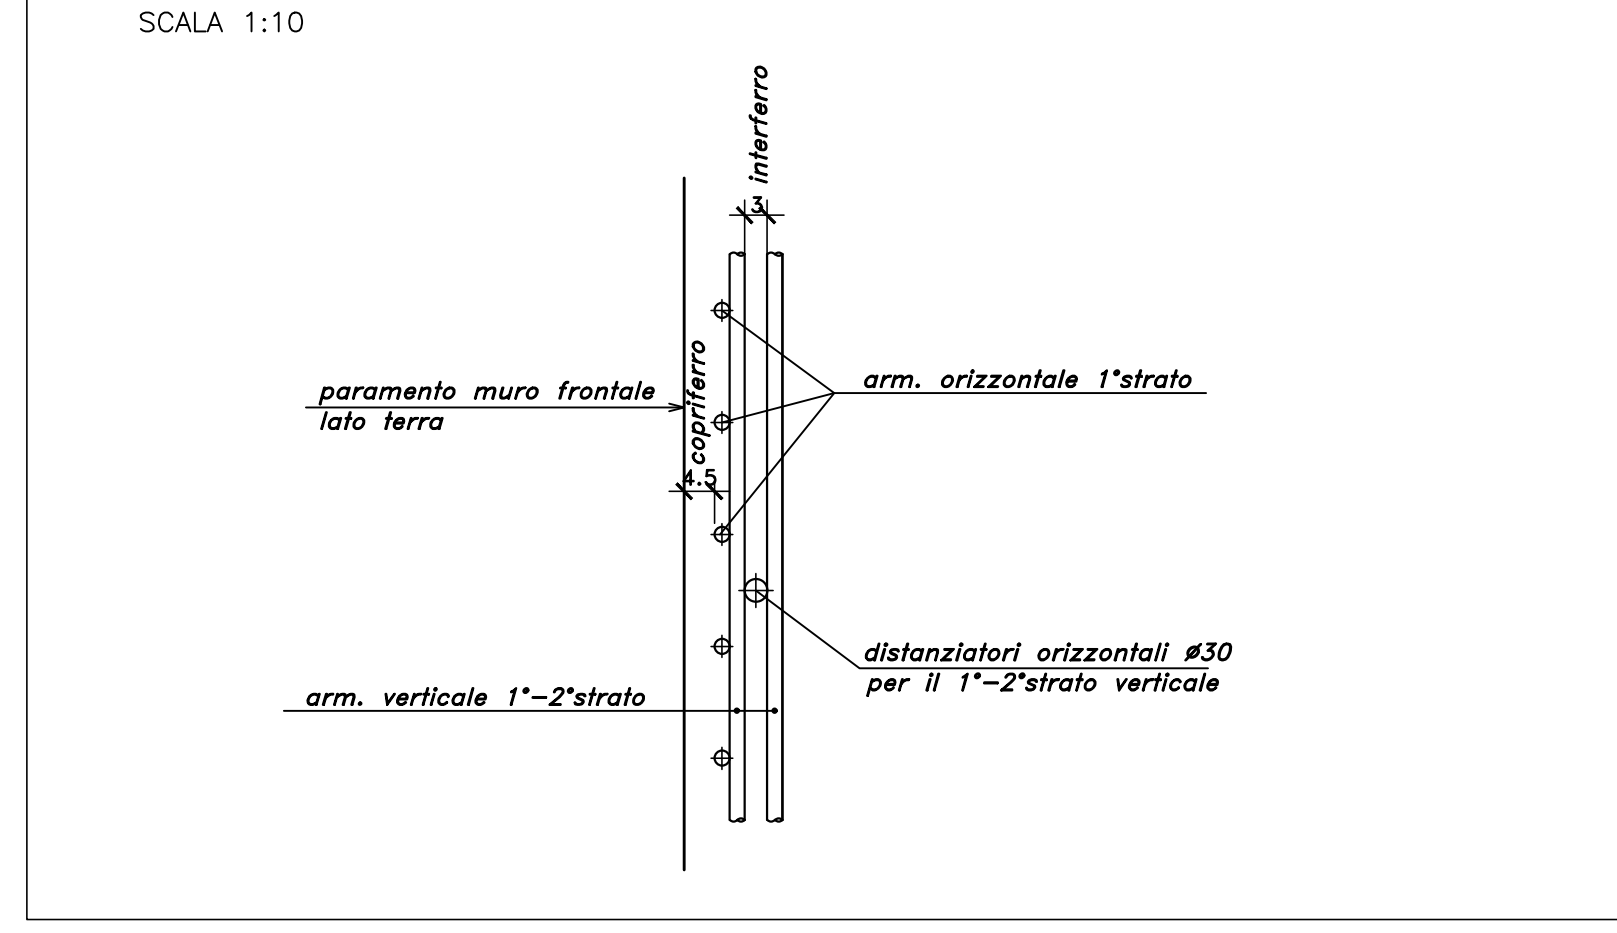



SEZIONE B-B
SCALA 1:50

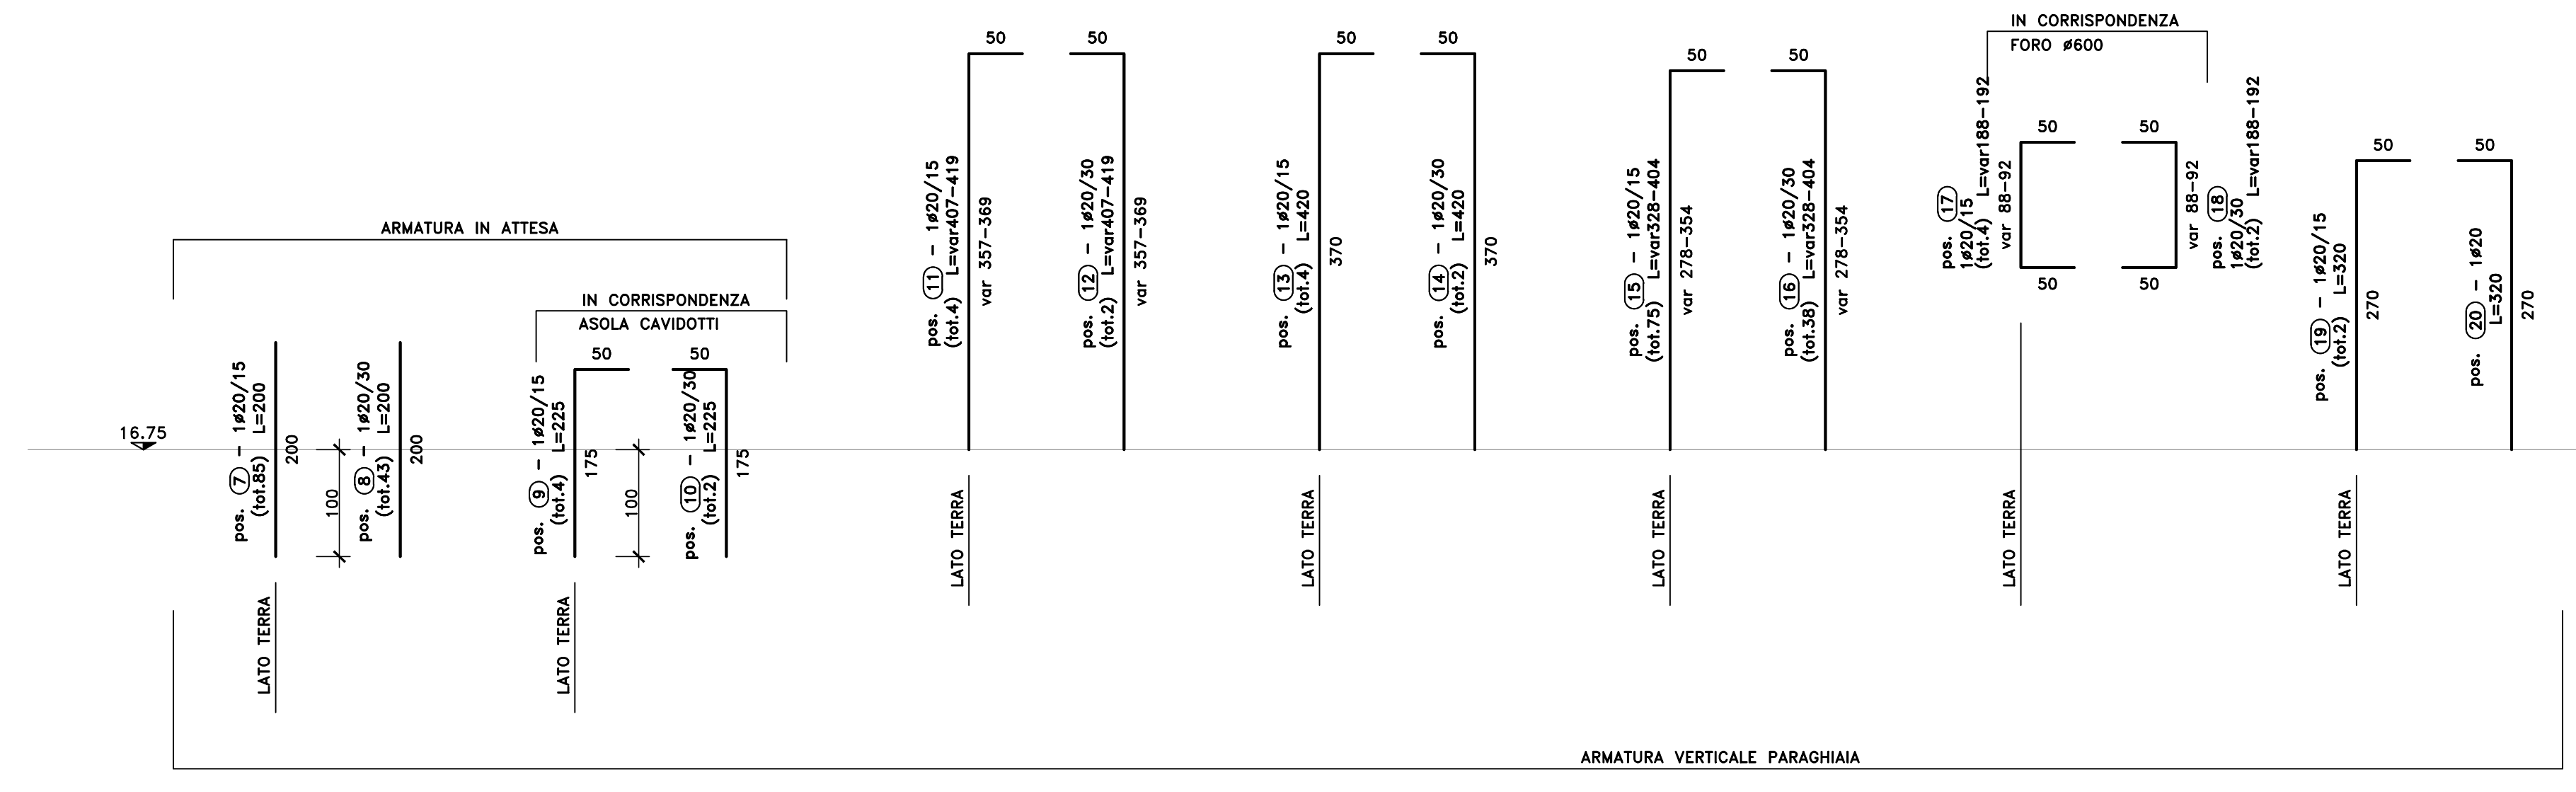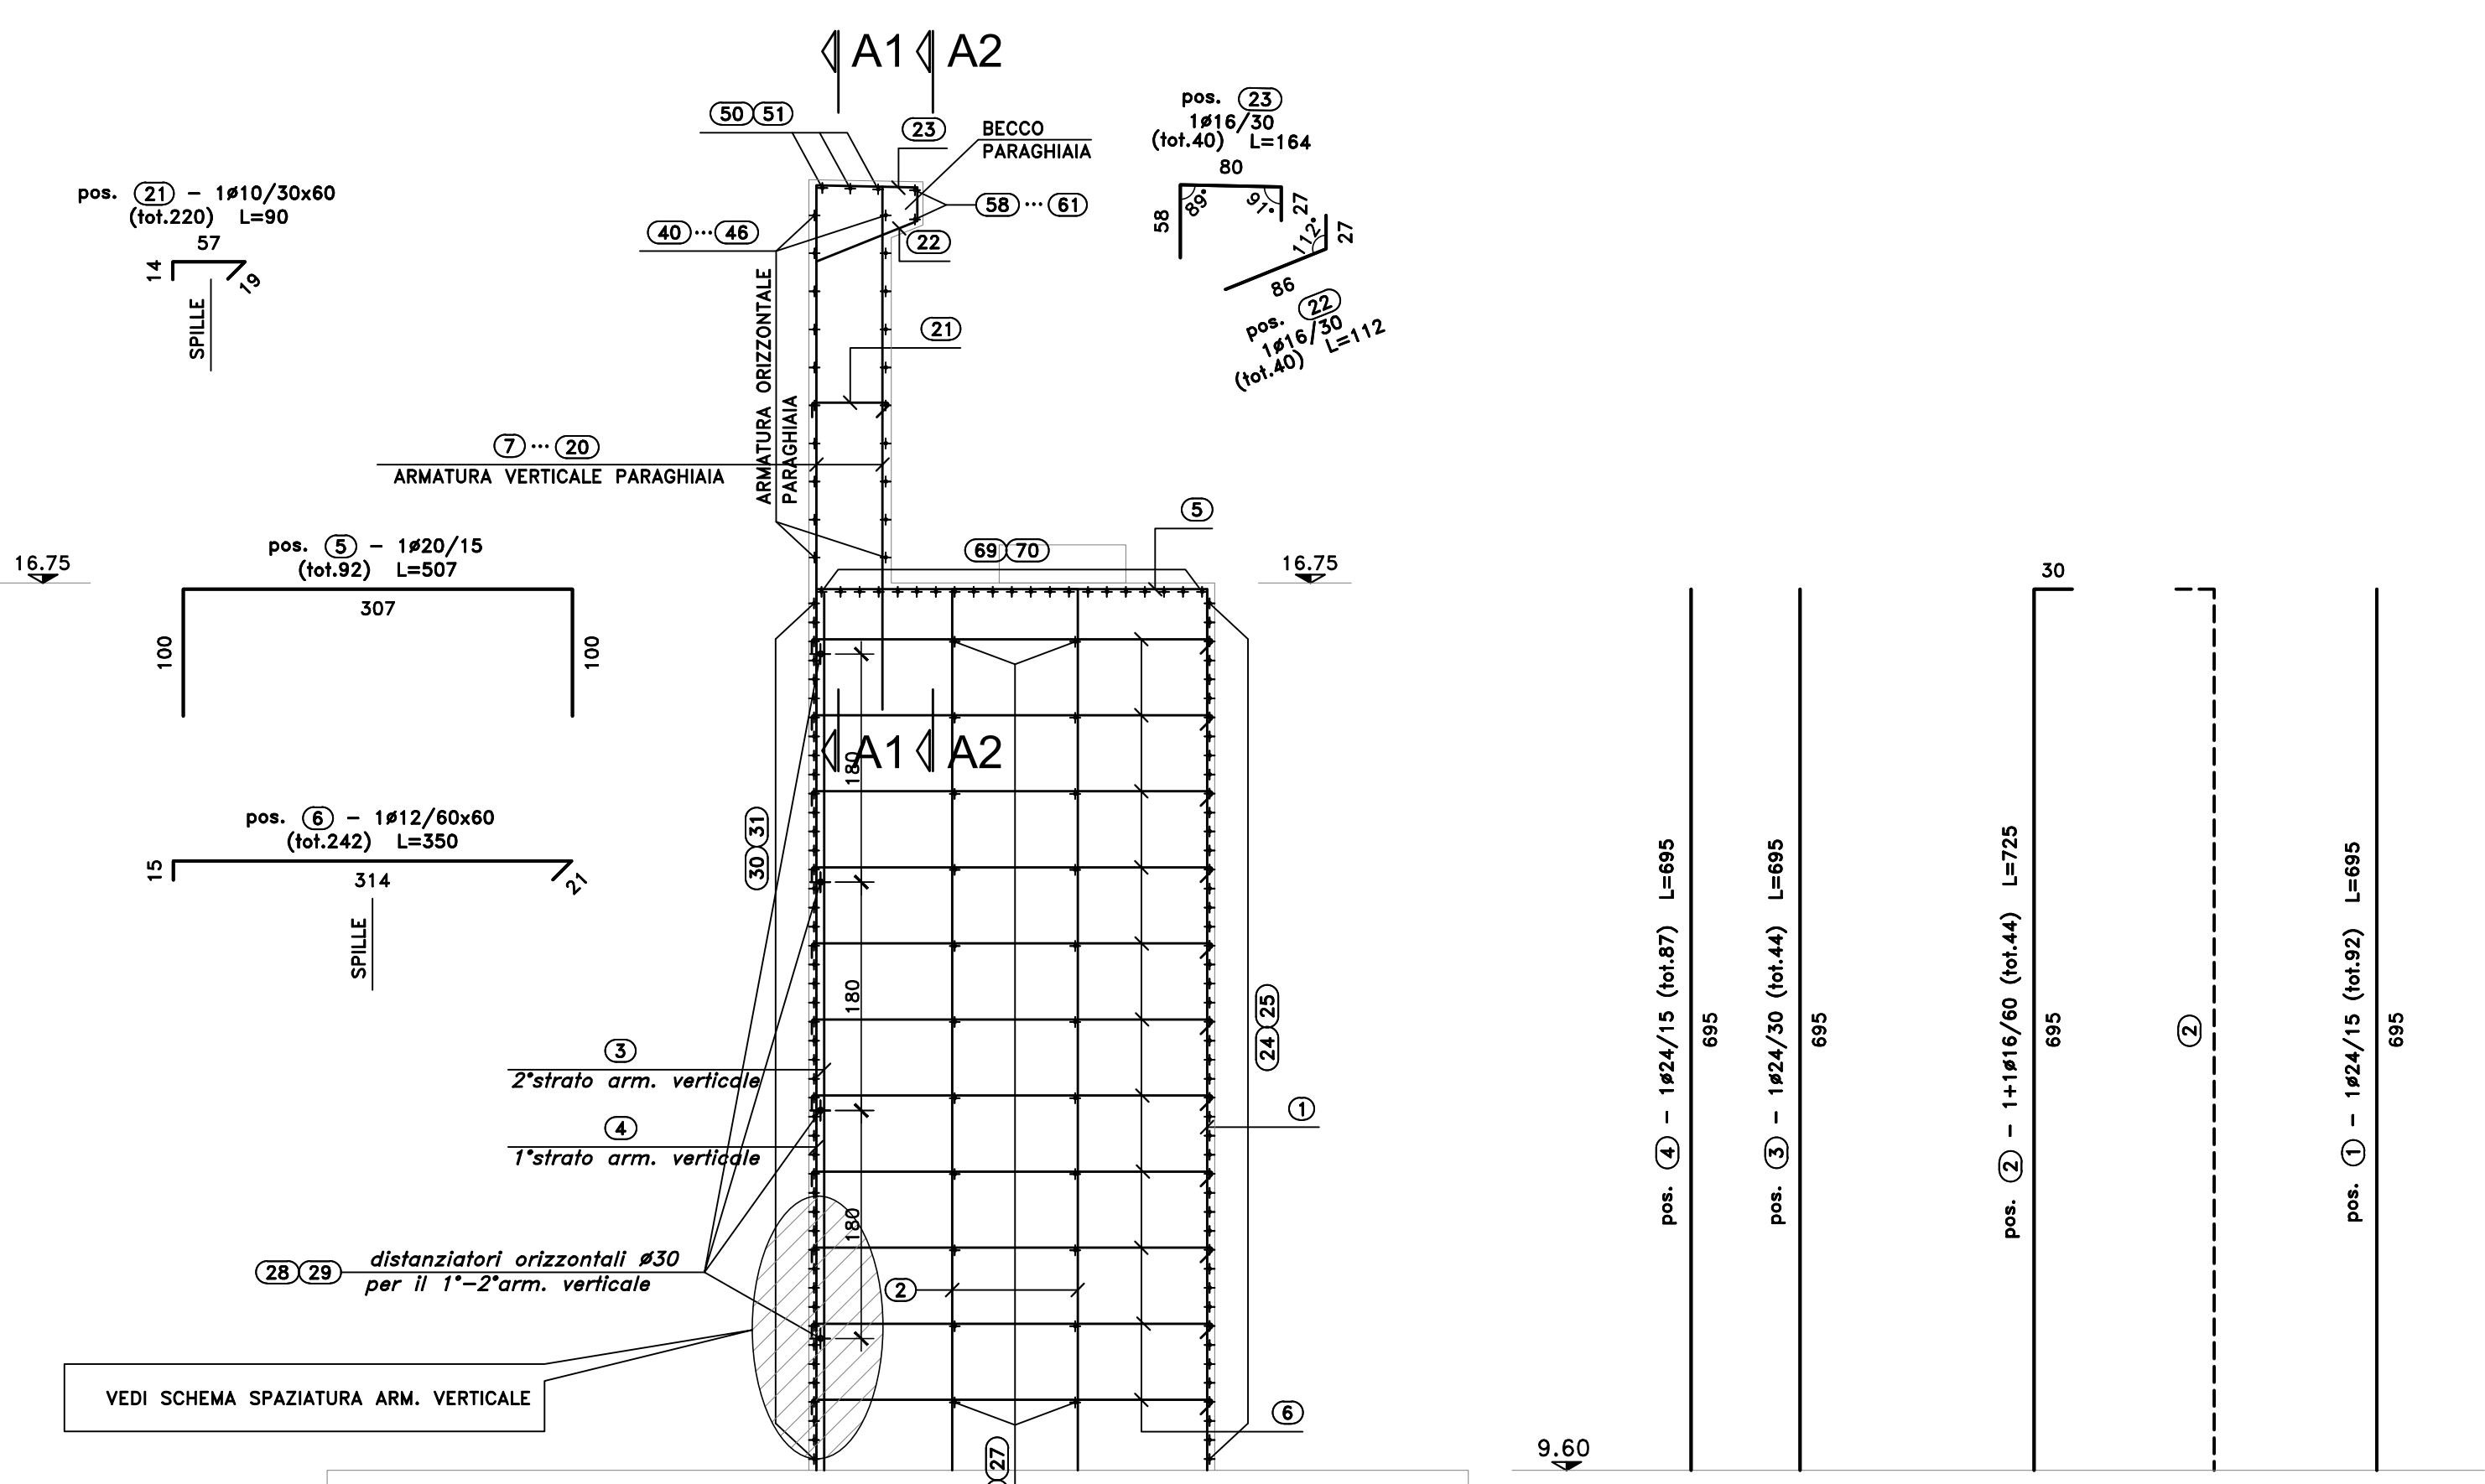

SEZIONE ORIZZONTALE F-F
SCALA 1:50

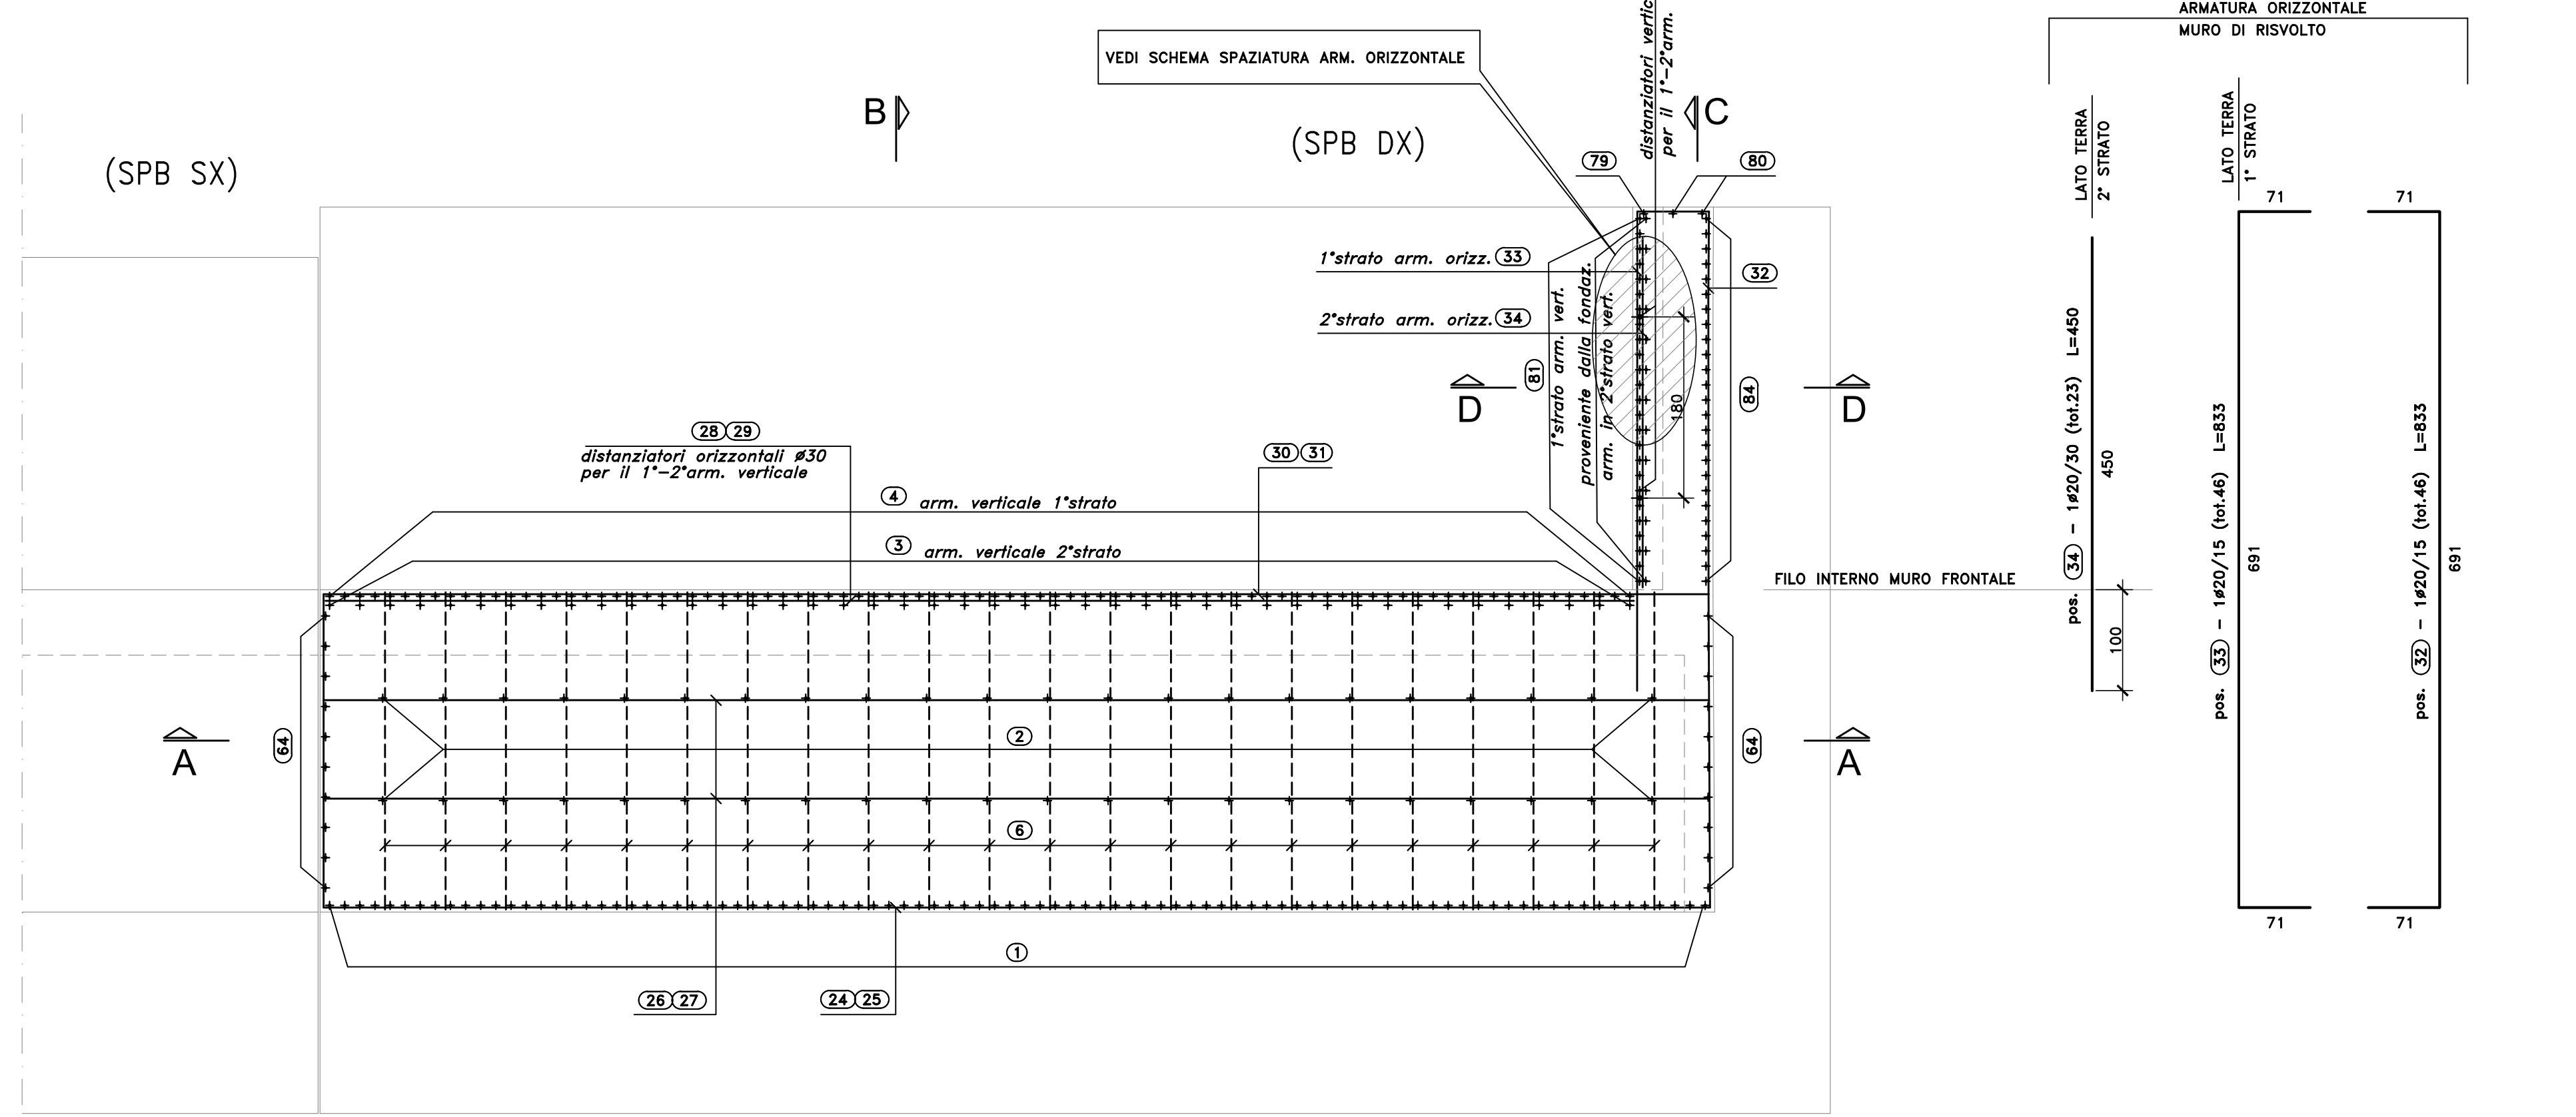

SCHEMA SPAZIATURA ARM. ORIZZONTALE
SCALA 1:10

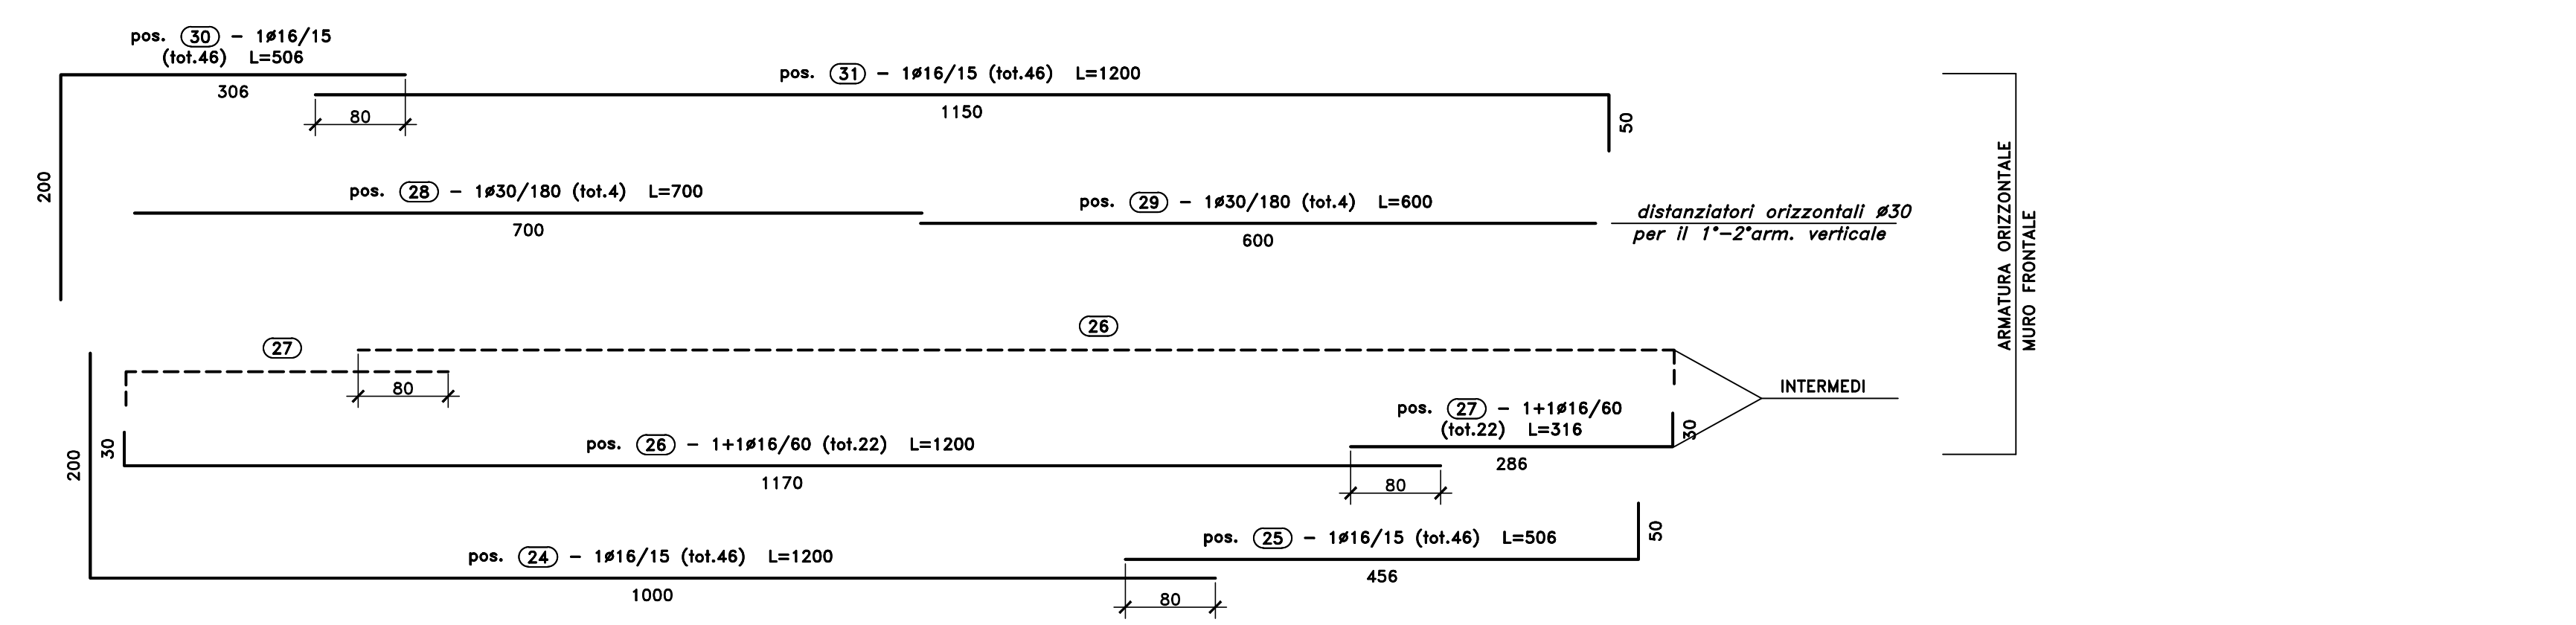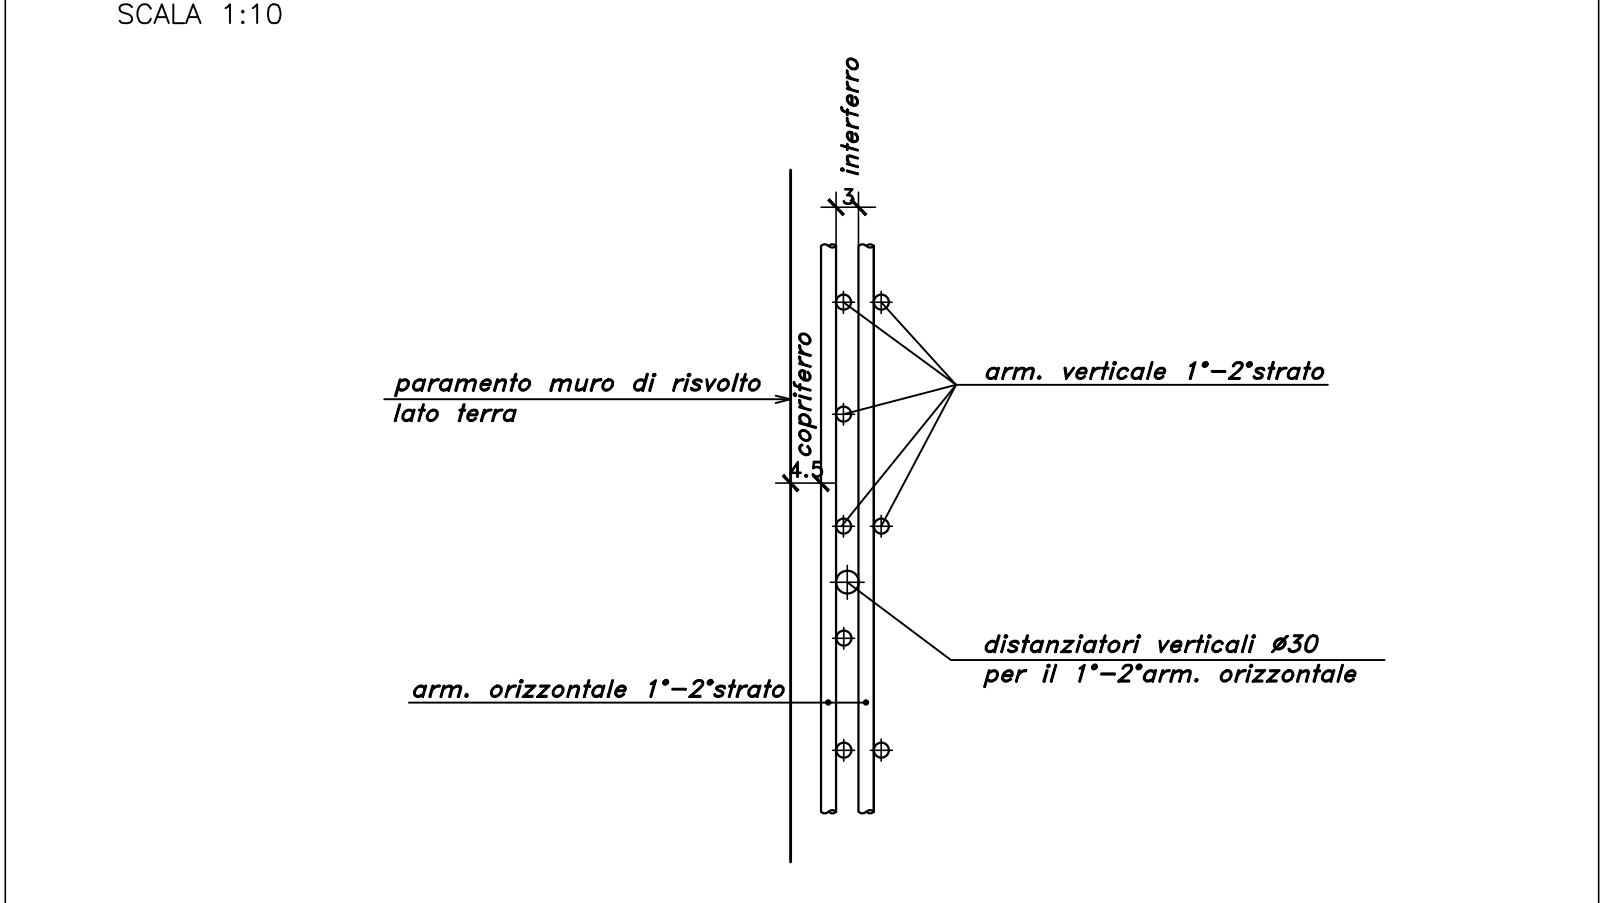

RIEPILOGO POSIZIONI:

| | |
|---------------|----------------------|
| SEZIONE B-B | DA POS. 01 A POS. 33 |
| SEZIONE F-F | DA POS. 22 A POS. 34 |
| SEZIONE G-G | DA POS. 35 A POS. 38 |
| SEZIONE A1-A1 | DA POS. 39 A POS. 37 |
| SEZIONE A2-A2 | DA POS. 38 A POS. 33 |
| SEZIONE A-A | DA POS. 64 A POS. 70 |
| SEZIONE C-C | DA POS. 71 A POS. 80 |
| SEZIONE D-D | DA POS. 81 A POS. 81 |
| BAGGIOLI | DA POS. 92 A POS. 95 |

Sanas
GRUPPO FS ITALIANE
Direzione Progettazione e Realizzazione Lavori

S.S.291 "Della Nurra"
Lavori di costruzione del Lotto 1 da Alghero ad Olmedo, in località bivio cantoniera di Rudas (completamento collegamento Alghero-Sassari) e del Lotto 4 tra bivio Olmedo e l'aeroporto di Alghero-Fertilia (bretella per l'aeroporto)

PROGETTO ESECUTIVO COD. CA29

PROGETTISTA E RESPONSABILE DELL'INTEGRAZIONE DELLE PRESTAZIONI SPECIALISTICHE:
Dott. Ing. Giovanni Pasteri (Dott. Ing. Priv. Roma A17394)

RESPONSABILE D'AREA:
Progettazione, Direzione, Direzione: Dott. Ing. Massimo Caporaso
Dott. Ing. Priv. Roma 20257
Progettazione, Direzione, Direzione: Dott. Ing. Giovanni Pasteri
Dott. Ing. Priv. Roma 27284
Progettazione, Direzione, Direzione e Impianti: Dott. Ing. Sergio Di Majo
Dott. Ing. Priv. Roma 29222
Responsabile Ambiente 2022, Ing. Francesco Venturi
Dott. Ing. Priv. Roma 14602

GEOLOGO:
Dott. Dott. Enrico Curvanti (Dott. Gen. Regione Sicilia 986)
COORDINATORE SICUREZZA IN FASE DI PROGETTAZIONE:
Dott. Ing. Sergio Di Majo (Dott. Ing. Priv. Palermo 2872)
COORDINATORE ATTIVITA' DI PROGETTAZIONE:
Dott. Ing. Alessandro Marotta (Dott. Ing. Priv. Roma A2848)

VISTO: IL RESPONSABILE DEL PROCEDIMENTO:
Dott. Ing. Giacomo Caporaso

OPERE D'ARTE MAGGIORI
VIADOTTI E PONTI
ASSE TIPO B E TIPO D - PONTE RIO CALVA 1
Armature - Spalla B DX - Elevazioni - Tavola 1 di 4

PROGETTO LIV. PROG. ANNO
DPCA0029 E 21

NOME FILE
CA29_01VIO2STRAR18_A

REVISIONE SCALA:
A VARIE

| | | | | |
|-----------|-----------------|----------------------|------------|------------|
| PROGETTO | LIV. PROG. ANNO | NOME FILE | REVISIONE | SCALA: |
| DPCA0029 | E 21 | CA29_01VIO2STRAR18_A | A | VARIE |
| REVISIONE | DATA | REDDATO | VERIFICATO | APPROVATO |
| A | EMMISSIONE | GIU 2021 | C. TOSTO | G. PAZZA |
| B | | | | |
| C | | | | |
| D | | | | |
| REV. | DESCRIZIONE | DATA | REDDATO | VERIFICATO |
| | | | | |