


PONTE RIO CALVIA 1
 L=200m - n° 4 campate
 40.00+60.00+60.00+40.00m

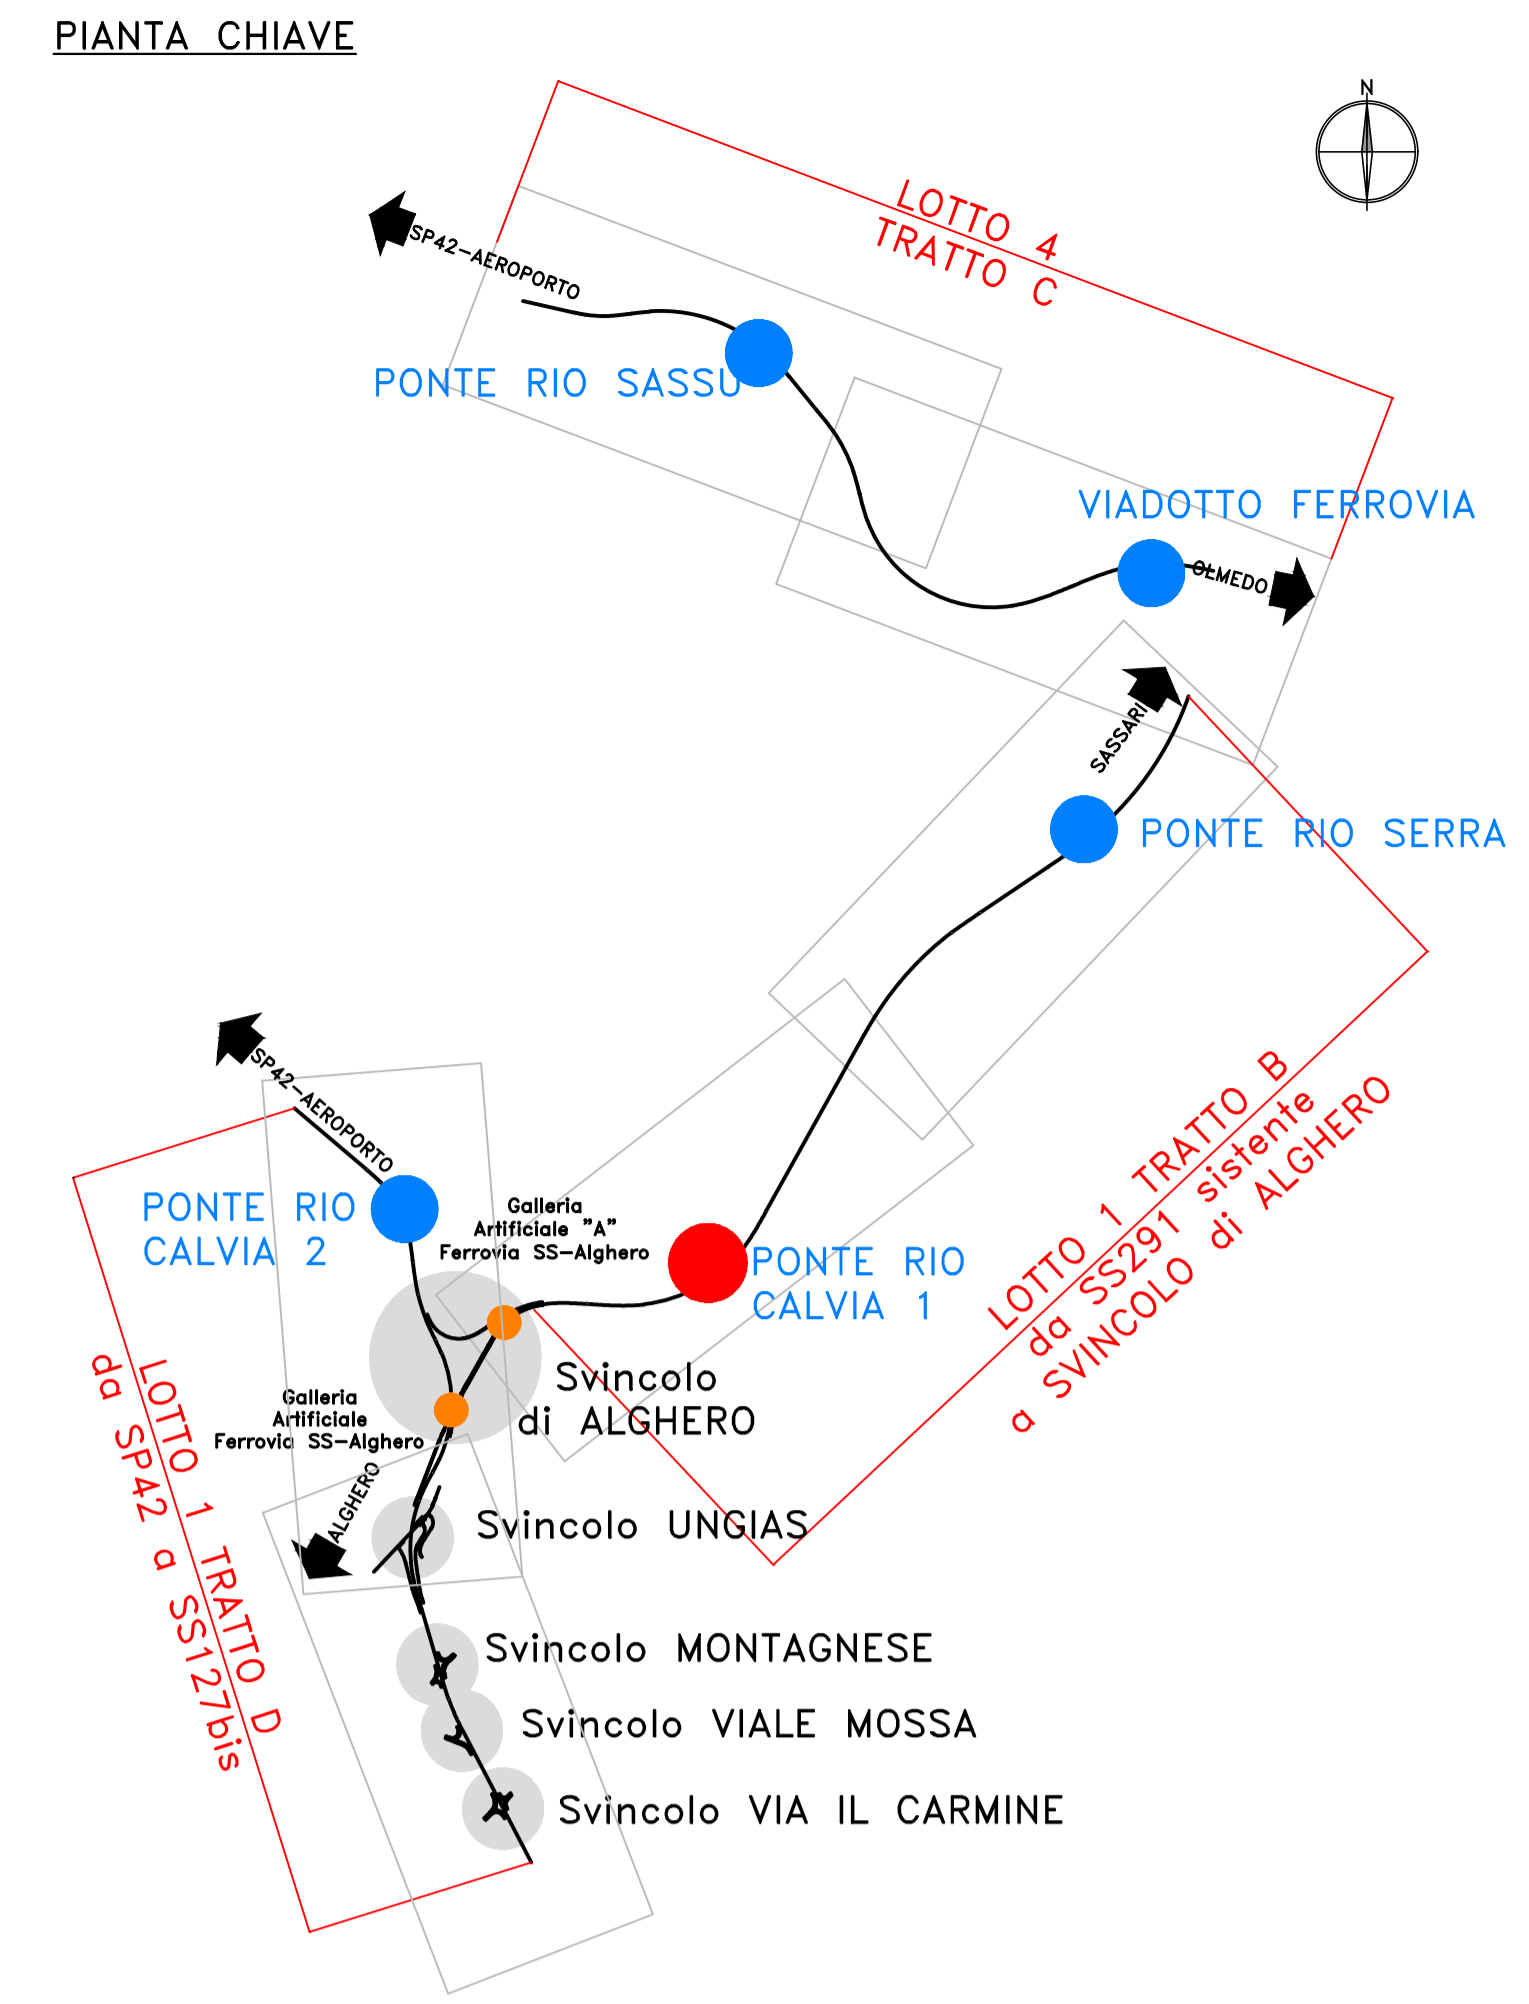

Sanas
 GRUPPO FS ITALIANE
 Direzione Progettazione e Realizzazione Lavori

S.S.291 "Della Nurra"
 Lavori di costruzione del Lotto 1 da Alghero ad Olmedo, in località bivio cantoniera di Rudas (completamento collegamento Alghero-Sassari) e del Lotto 4 tra bivio Olmedo e l'aeroporto di Alghero-Fertilia (bretella per l'aeroporto)

PROGETTO ESECUTIVO COD. CA29

PROGETTISTA E RESPONSABILE DELL'INTEGRAZIONE DELLE PRESTAZIONI SPECIALISTICHE:
 Dott. Ing. Giovanni Piazza (Ord. Ing. Prov. Roma A27295)

RESPONSABILE D'AREA:
 Responsabilità Tecnica Integrata: Dott. Ing. Massimo Caporaso (Ord. Ing. Prov. Roma A20217)
 Responsabilità Strutturale: Dott. Ing. Giovanni Piazza (Ord. Ing. Prov. Roma A20217)
 Responsabilità Urbanistica, Geotecnica e Impianti: Dott. Ing. Sergio Di Majo (Ord. Ing. Prov. Roma A27295)
 Responsabilità Ambientale: Dott. Ing. Francesco Ventura (Ord. Ing. Prov. Roma A4660)

COORDINATORE SICUREZZA IN FASE DI PROGETTAZIONE:
 Dott. Ing. Sergio Di Majo (Ord. Ing. Prov. Roma A27295)

COORDINATORE ATTIVITA' DI PROGETTAZIONE:
 Dott. Ing. Mariakristina Merendino (Ord. Ing. Prov. Roma A28487)

VISTO: IL RESPONSABILE DEL PROCEDIMENTO:
 Dott. Ing. Giovanni Caporaso

MANDATARIO: **VIA INGENGERIA** / **SERING INGENGERIA**
 MANDATARIO: **BRUNO BRENIG**

OPERE D'ARTE MAGGIORI
VIADOTTI E PONTI
ASSE TIPO B e TIPO D - PONTE RIO CALVIA 1
Planimetria con individuazione dell'opera

CODICE PROGETTO	NOME FILE	REVISIONE	SCALA:
DPCA0029	CA29_T01V102STRP101_A	A	1:500
LIV. PROG. ANNO	ELAB.		
21	T01V102STRP101		

REV.	DESCRIZIONE	DATA	REDATTO	VERIFICATO	APPROVATO
A	EMISSIONE	04/2021	D. CARVALI	S. PIZZA	G. PIZZA