



PIANTA CHIAVE

SCALA 1:200

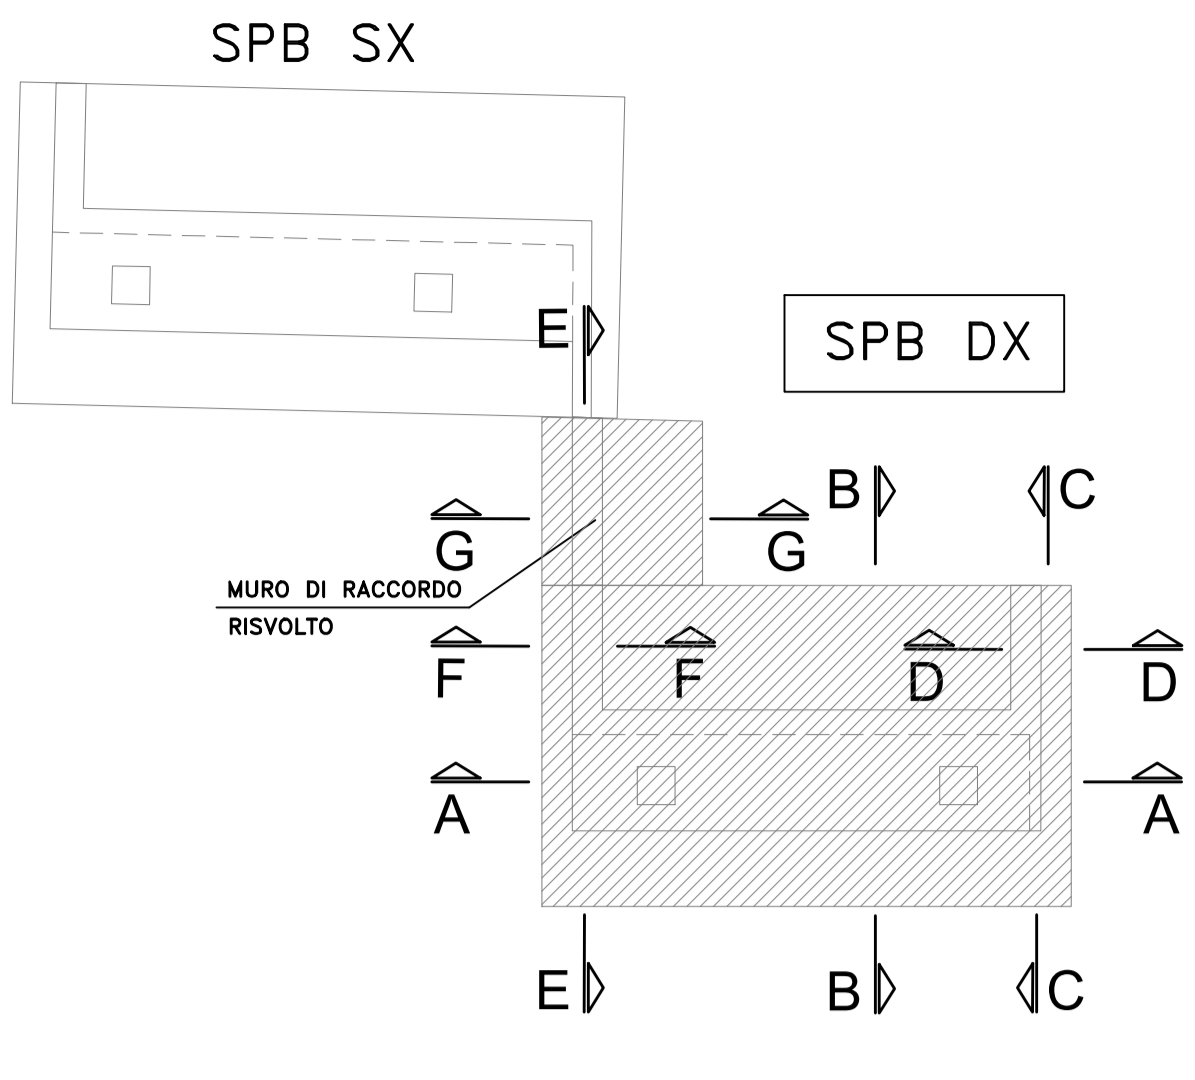


SEZIONE G-G

SCALA 1:50

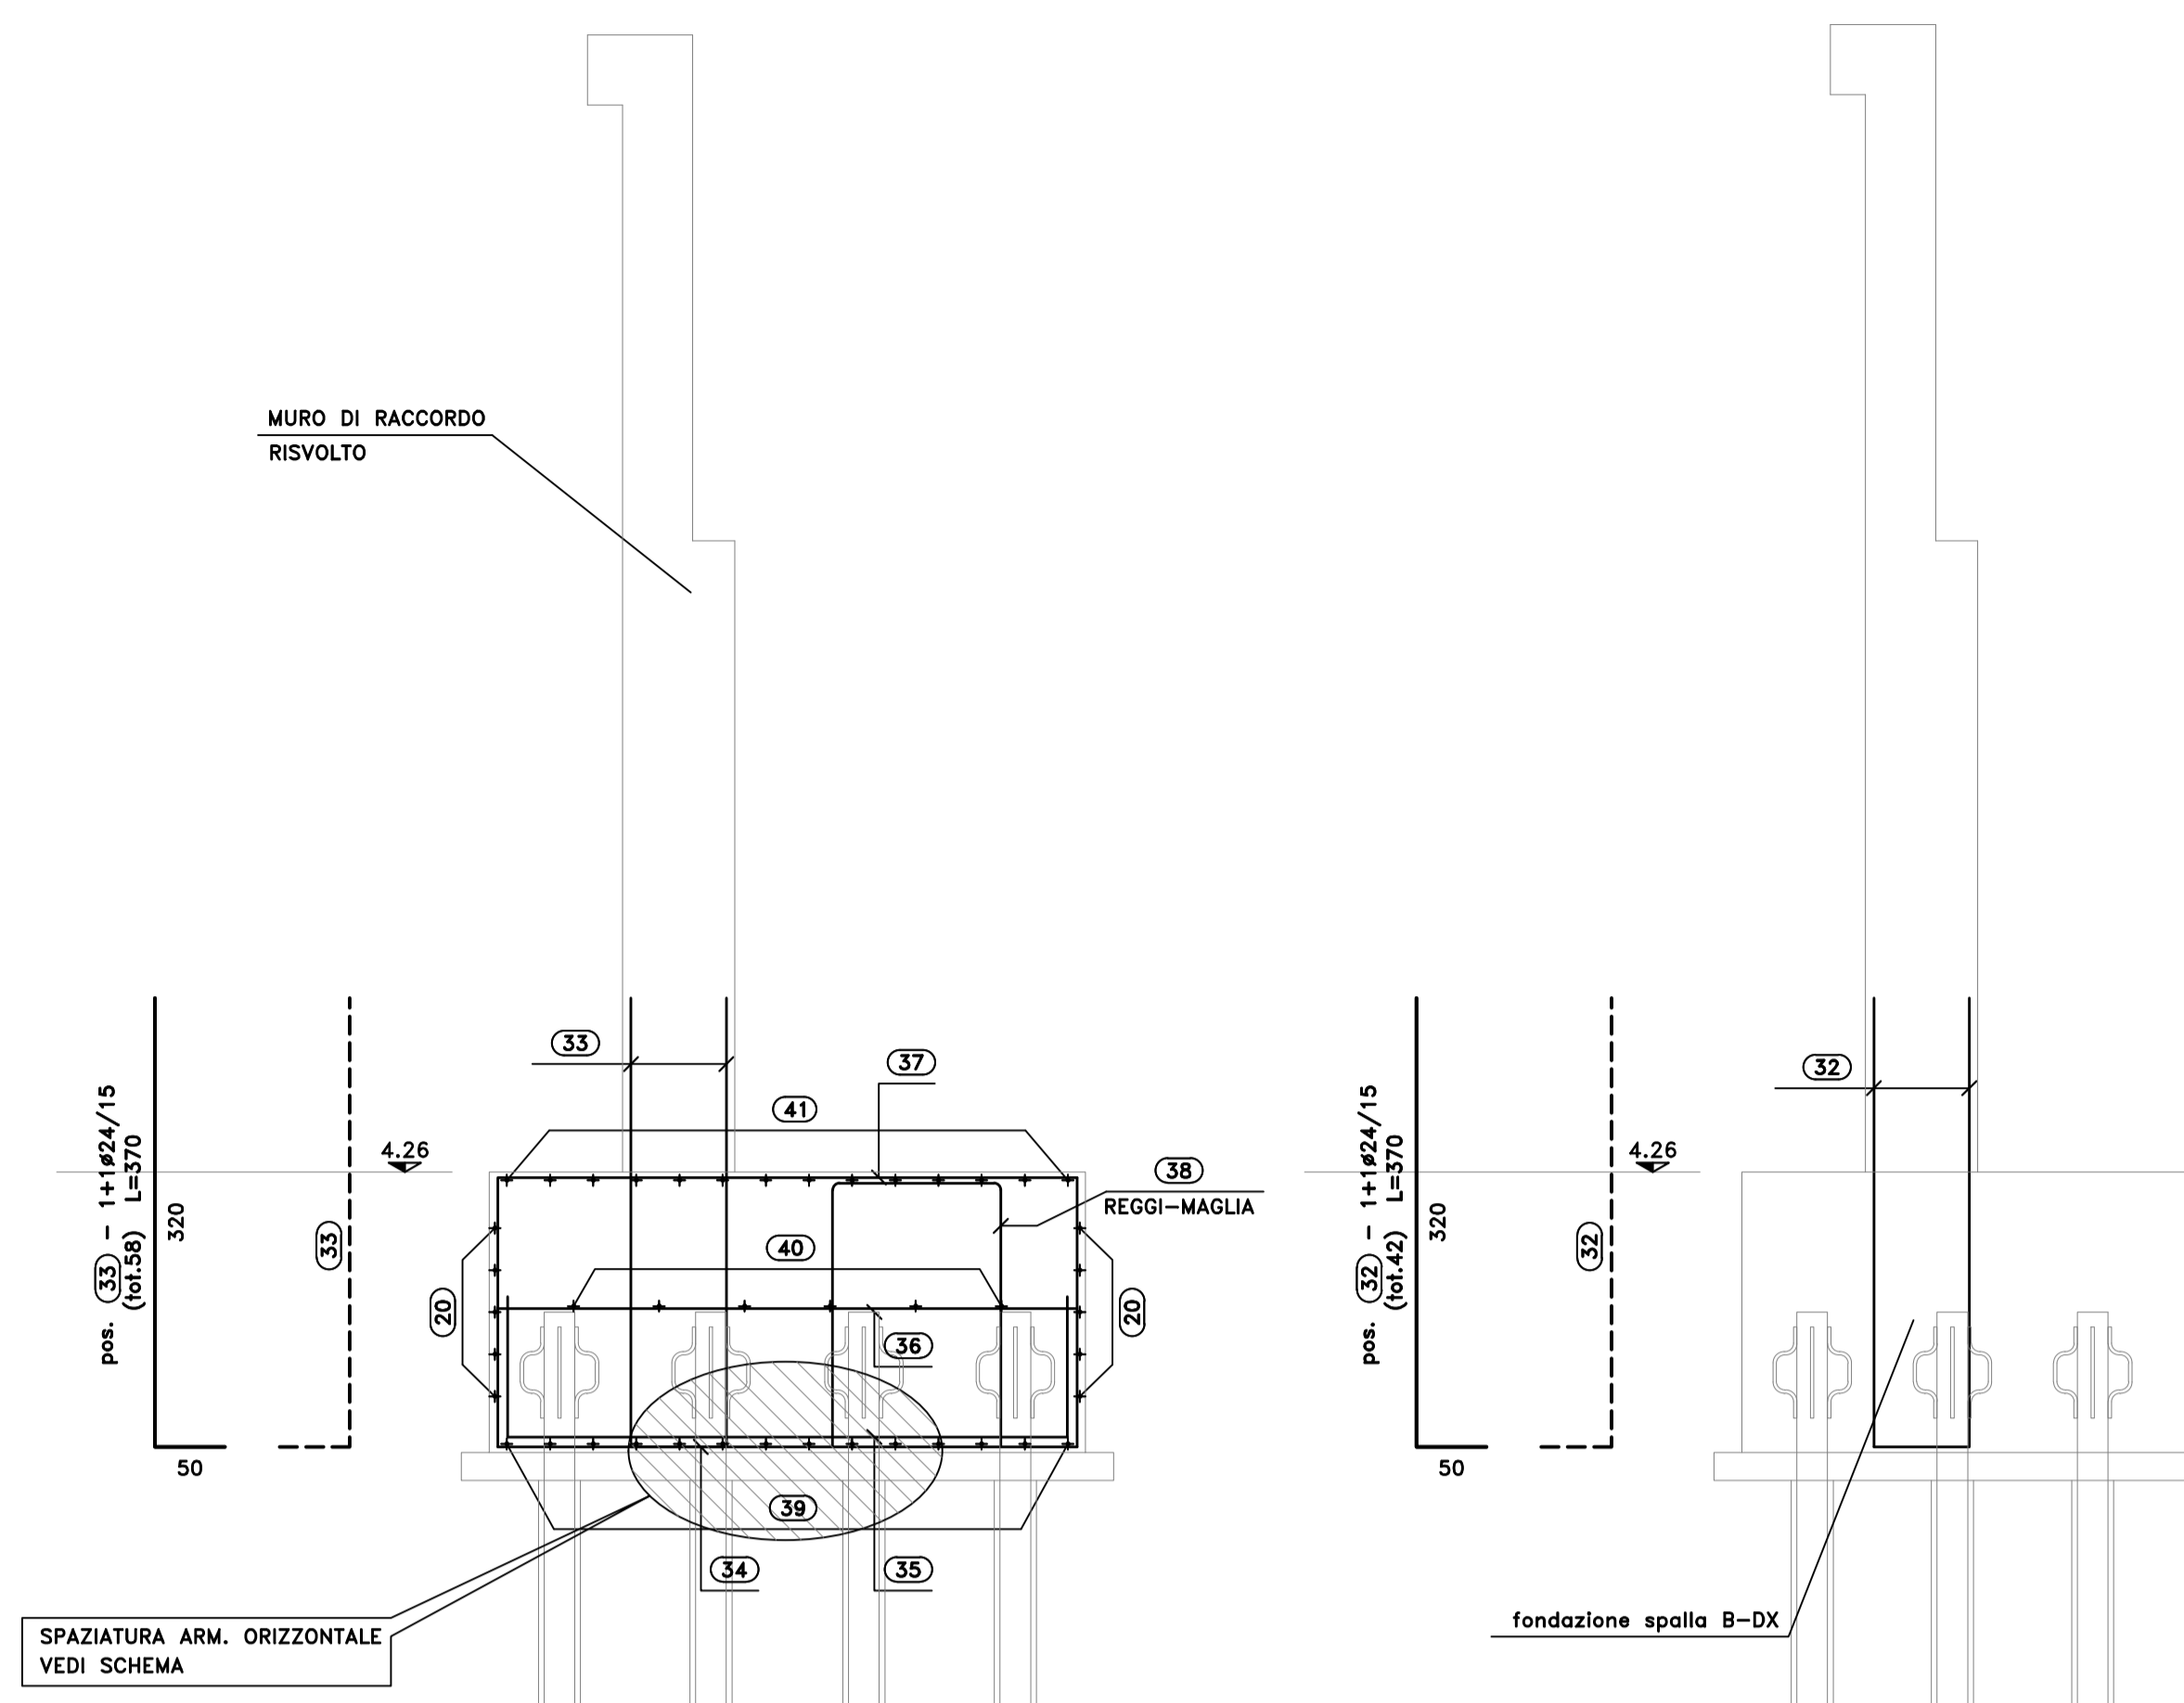


SEZIONE F-F

SCALA 1:50

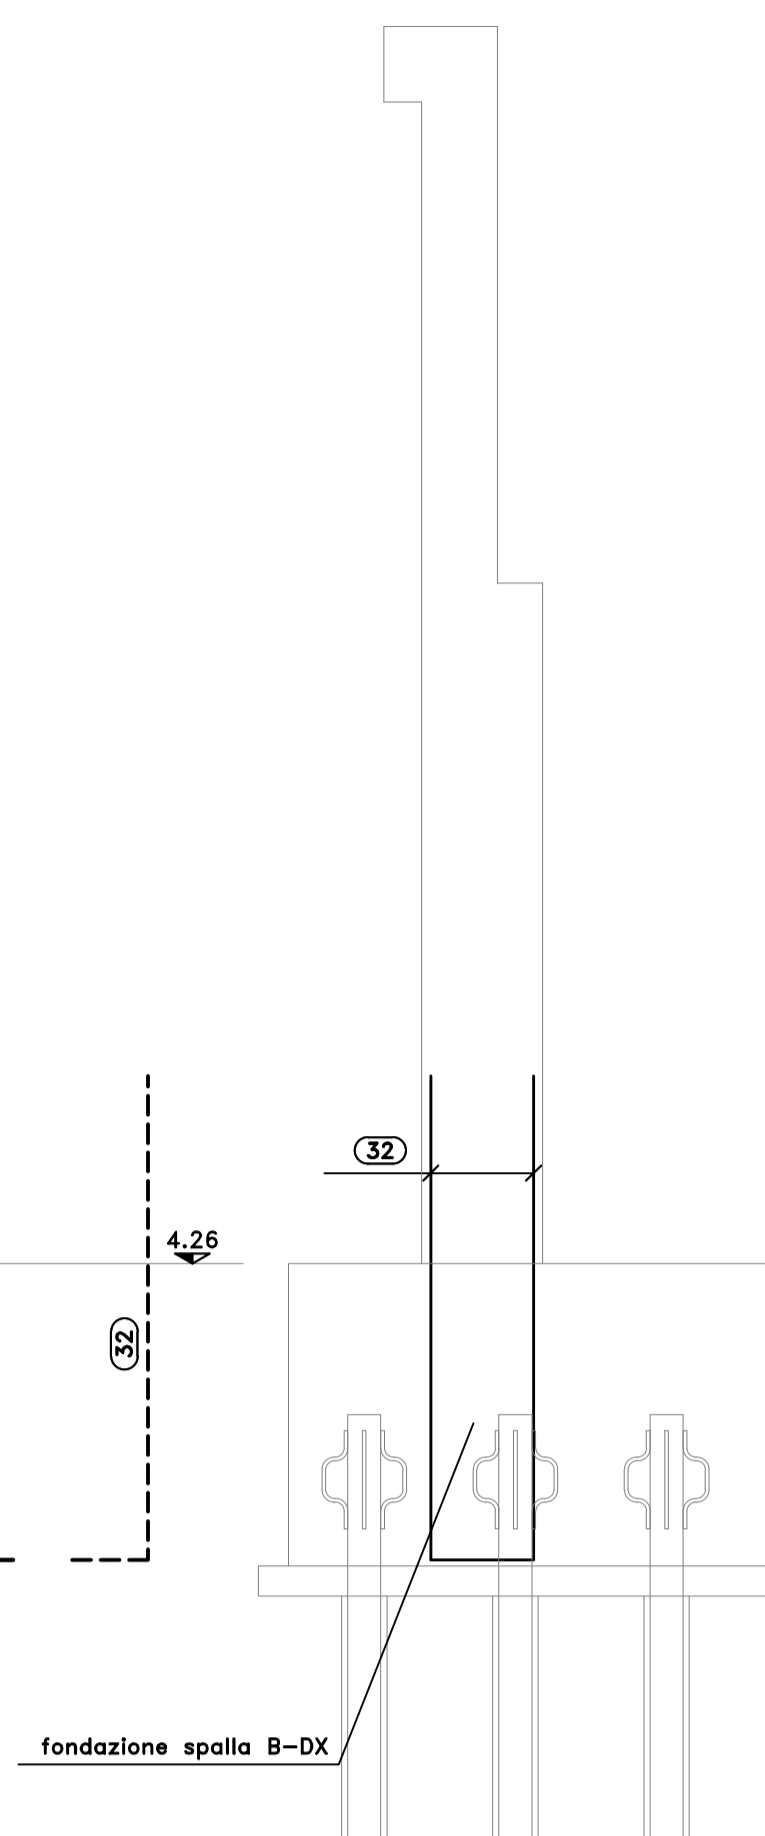

SEZIONE E-E

SCALA 1:50

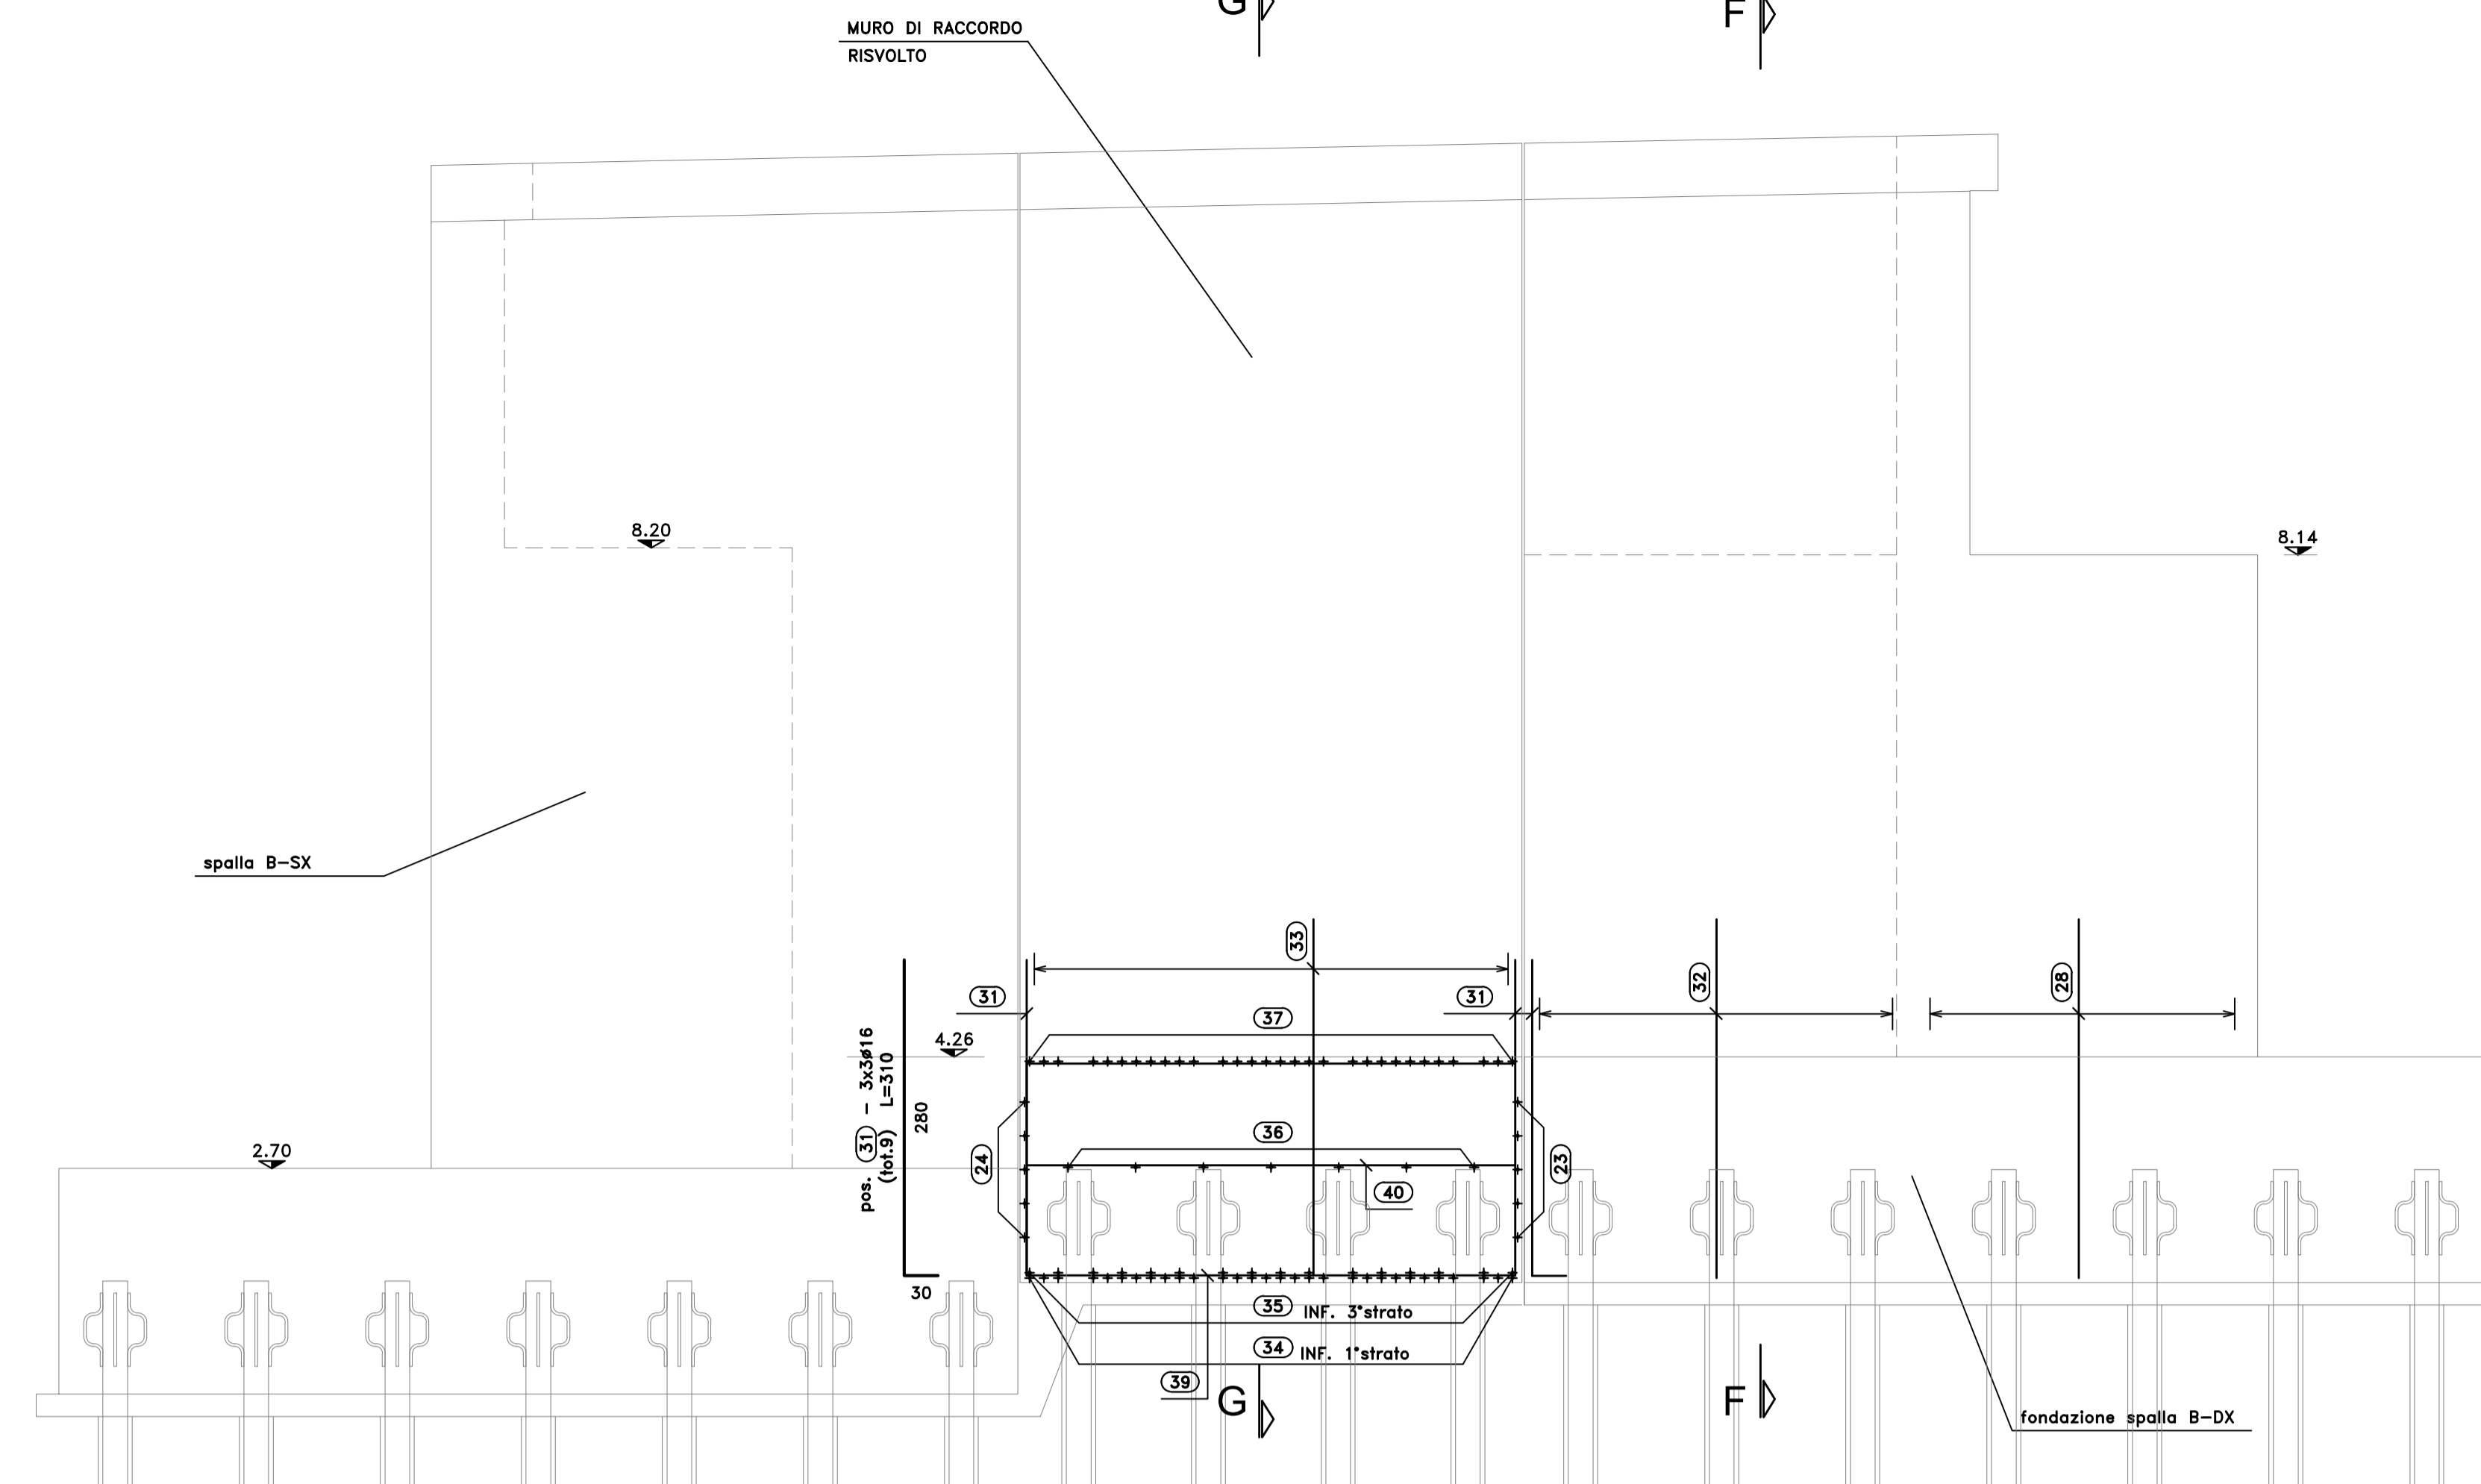


SCHEMA SPAZIATURA ARM. ORIZZONTALE

SCALA 1:10




SEZIONE B-B

SCALA 1:50

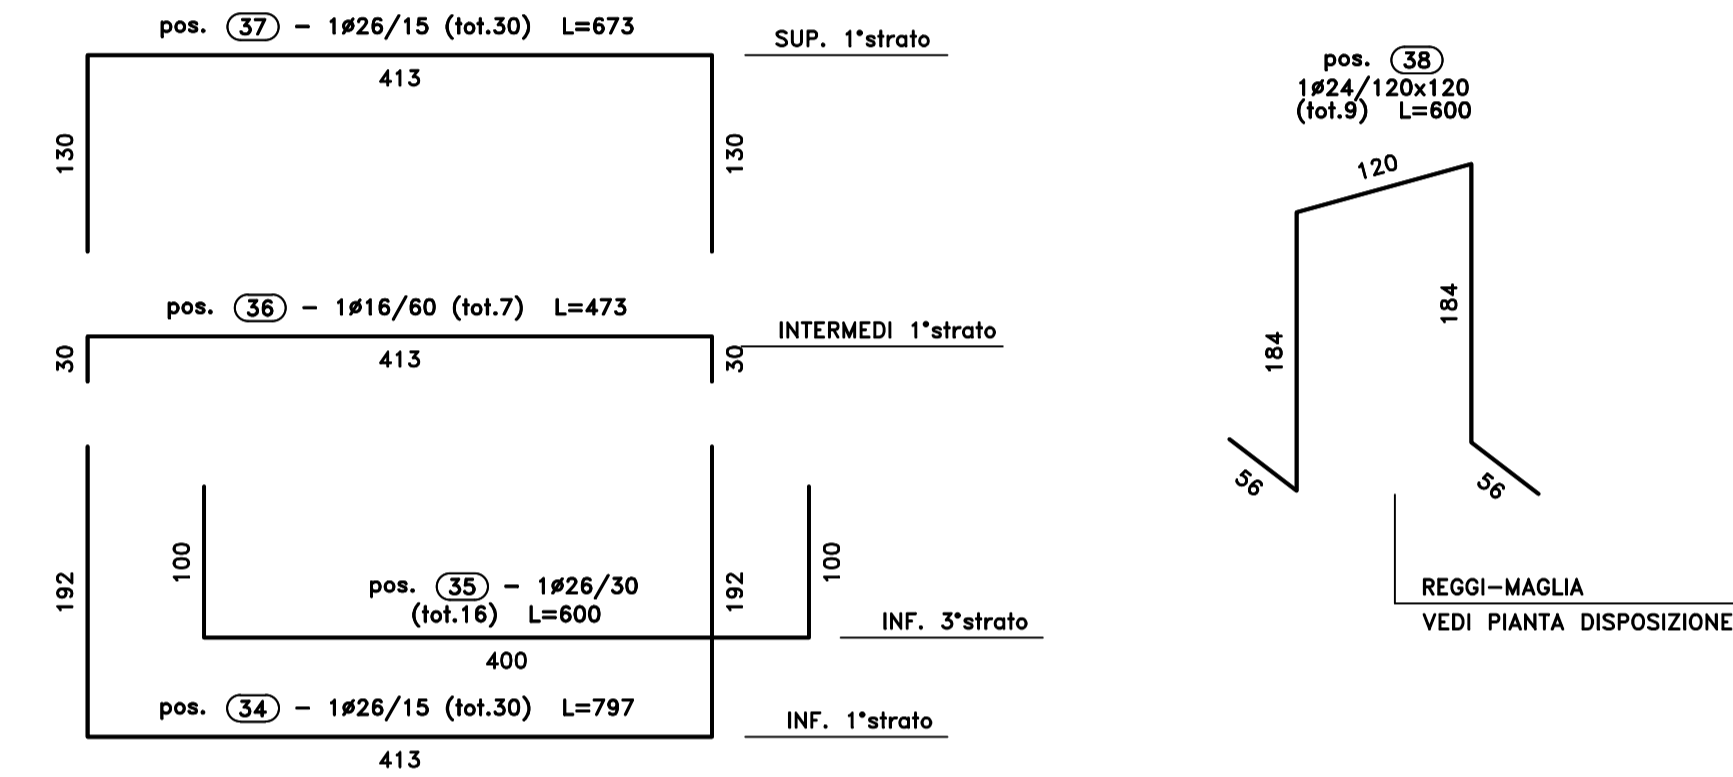


SEZIONE C-C

SCALA 1:50

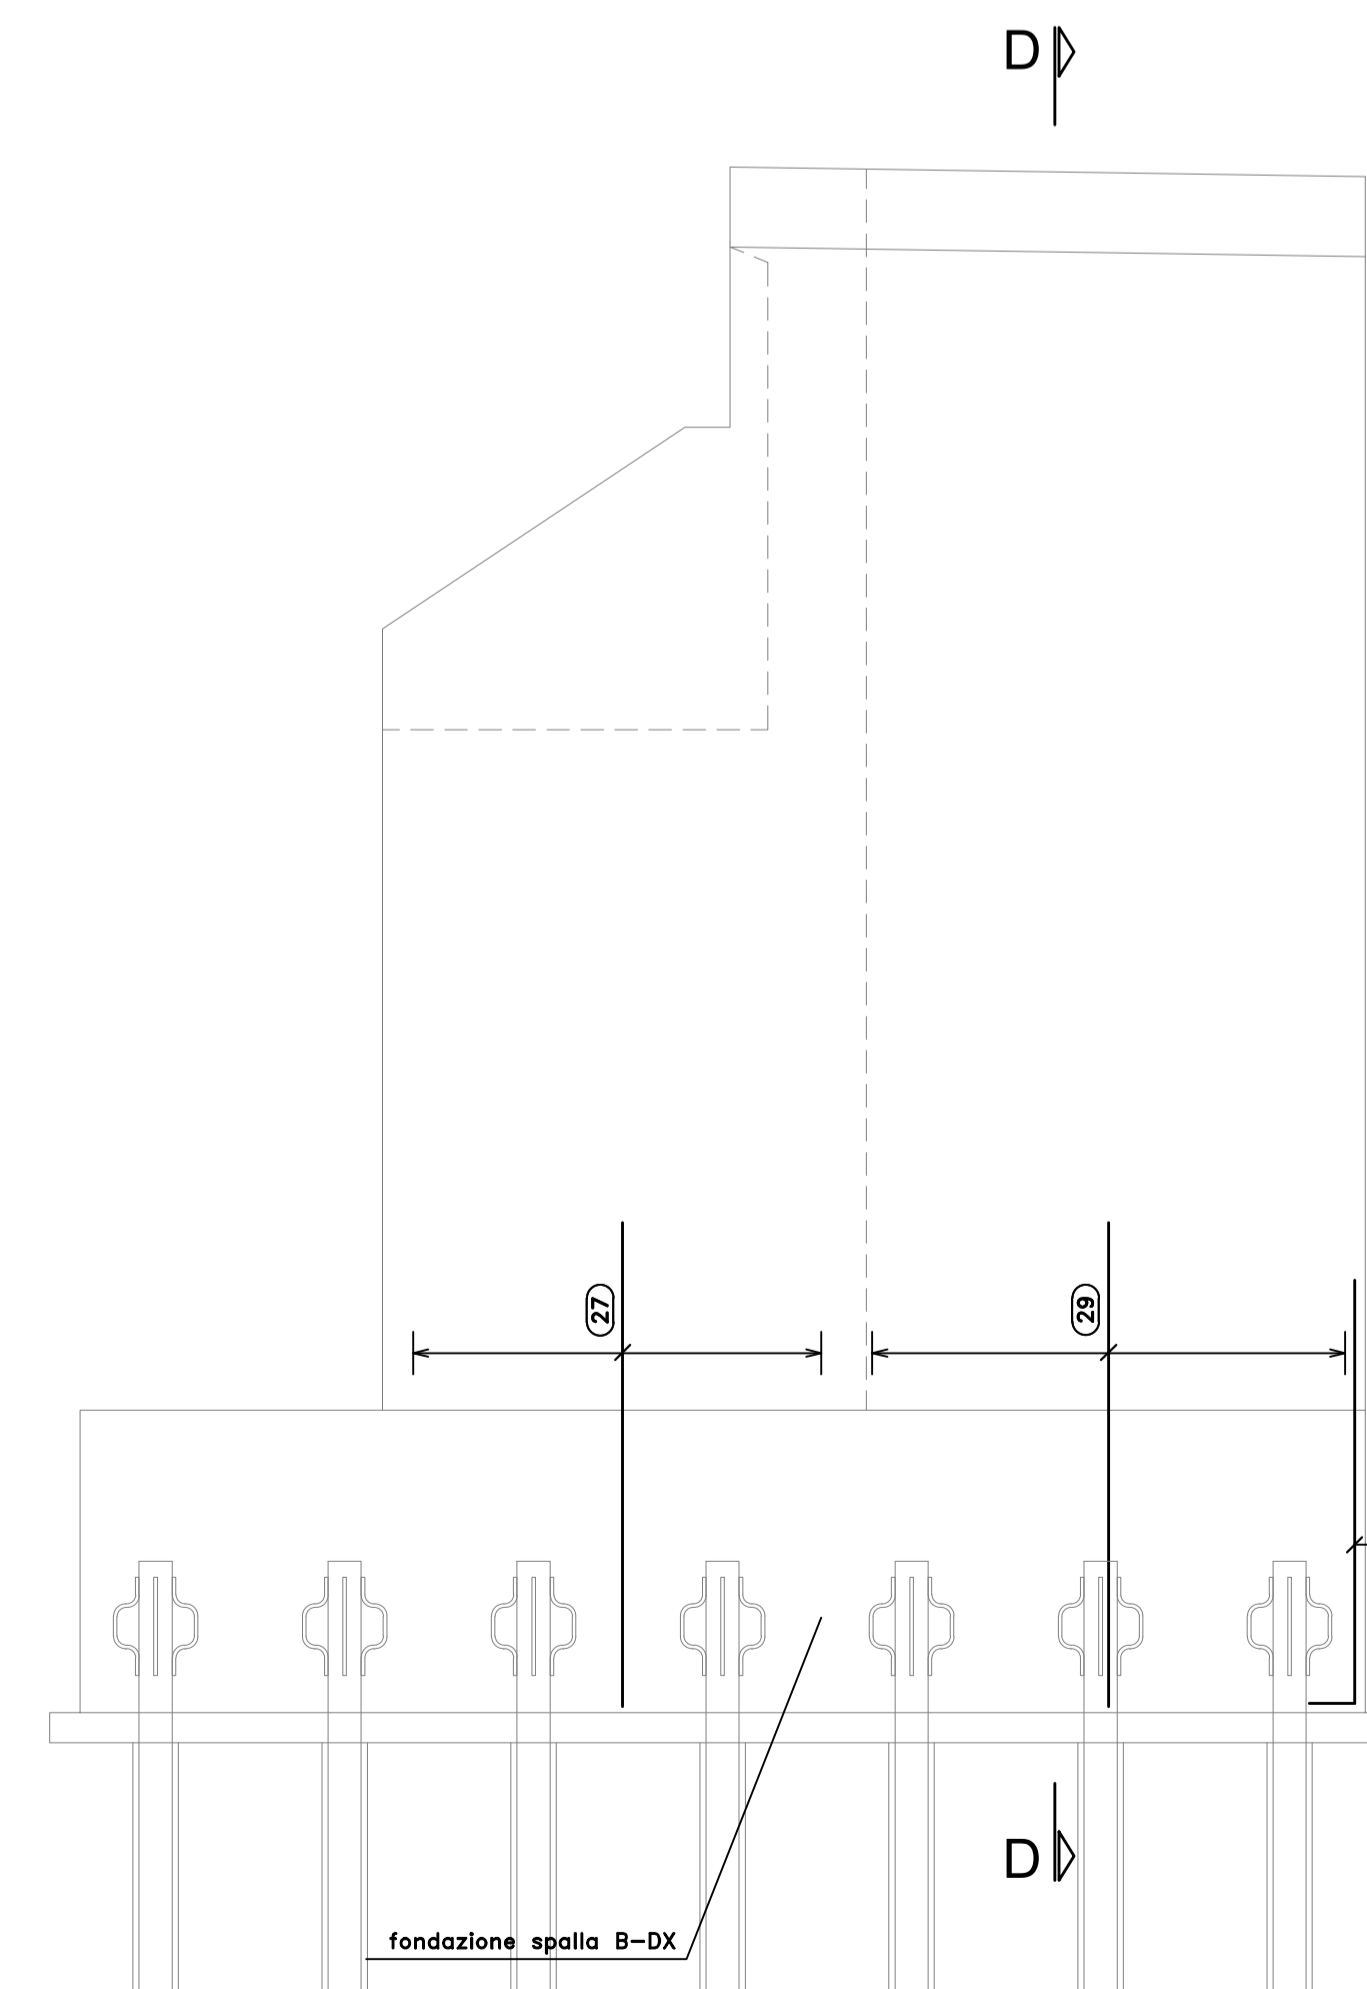



SEZIONE D-D

SCALA 1:50

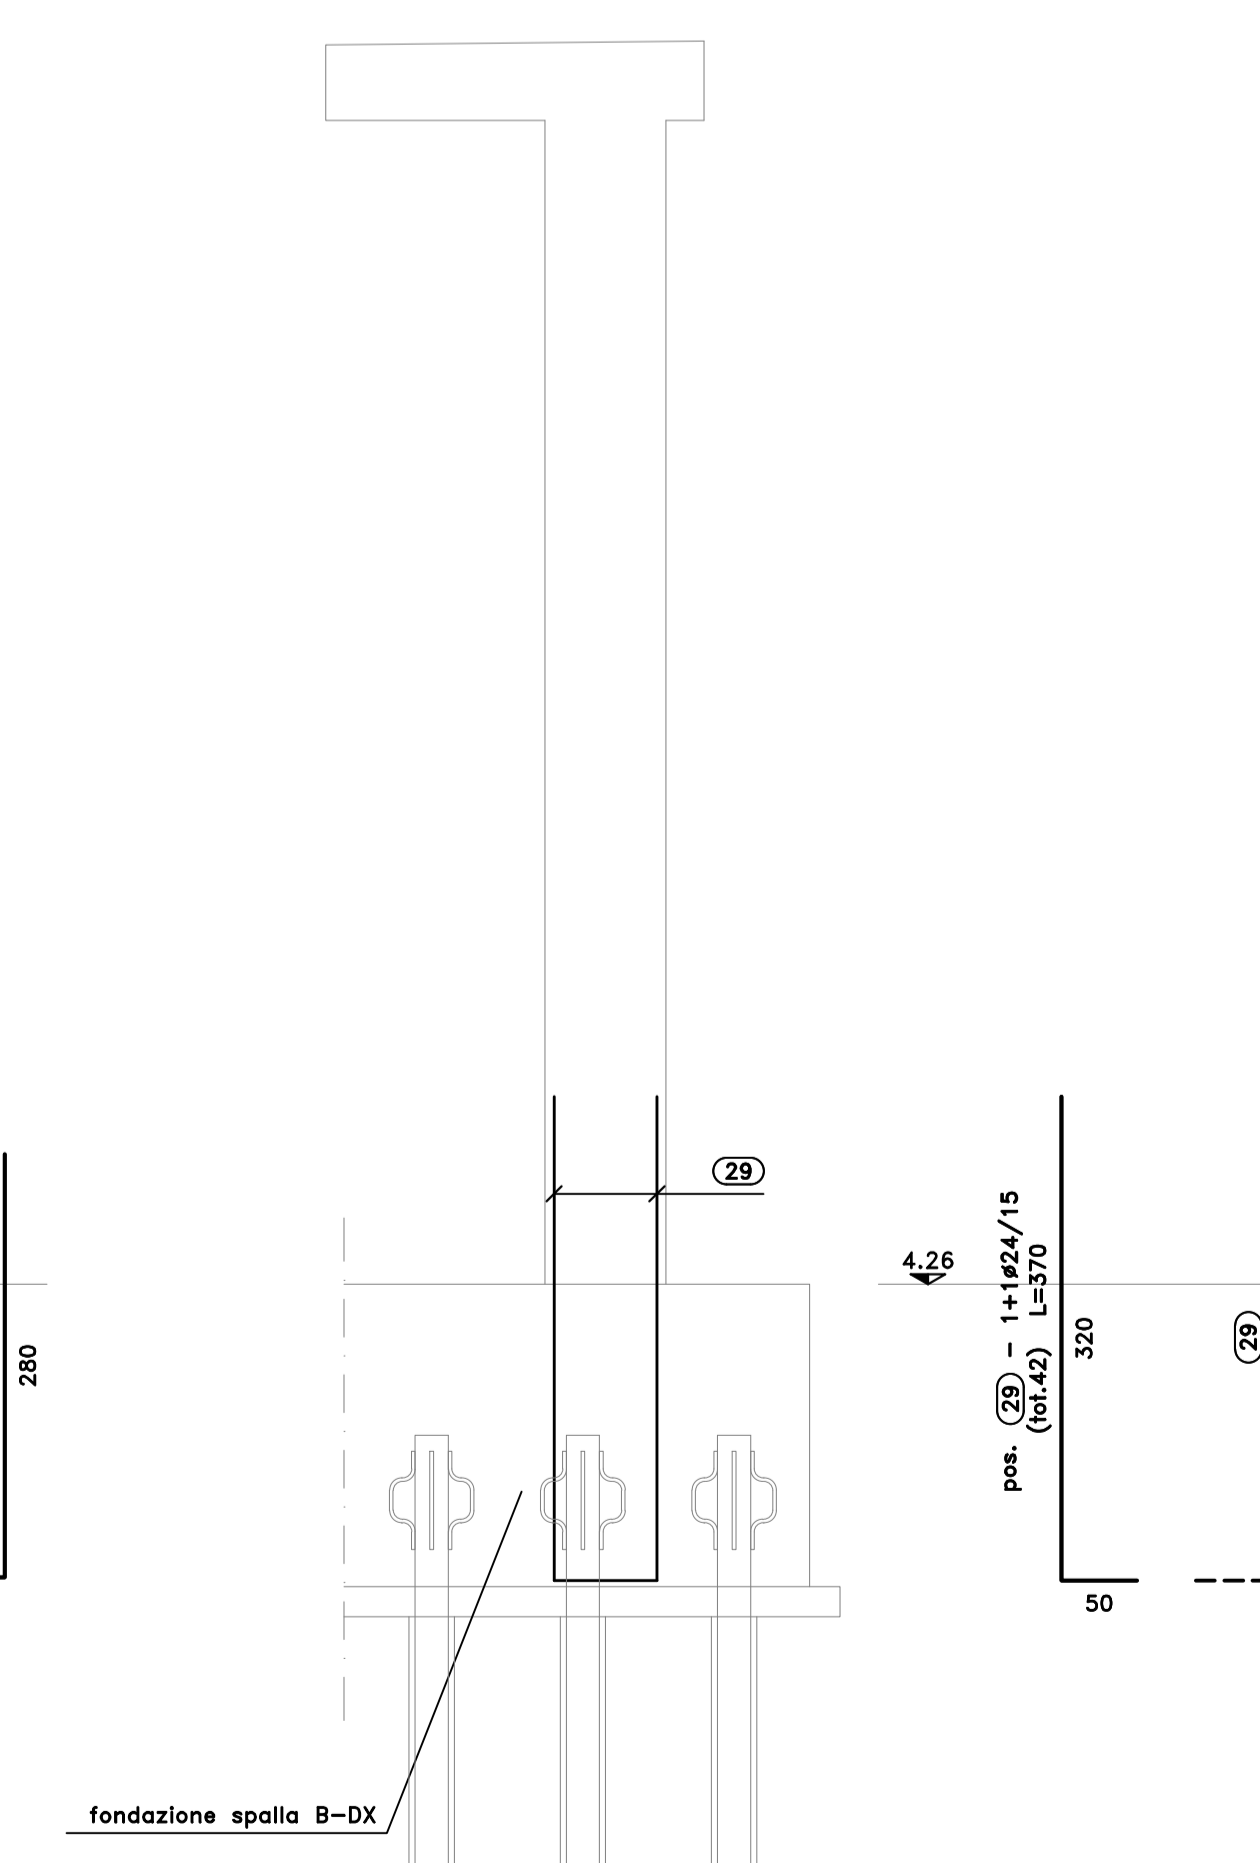

SCHEMA SPAZIATURA ARMATURA

SCALA 1:10

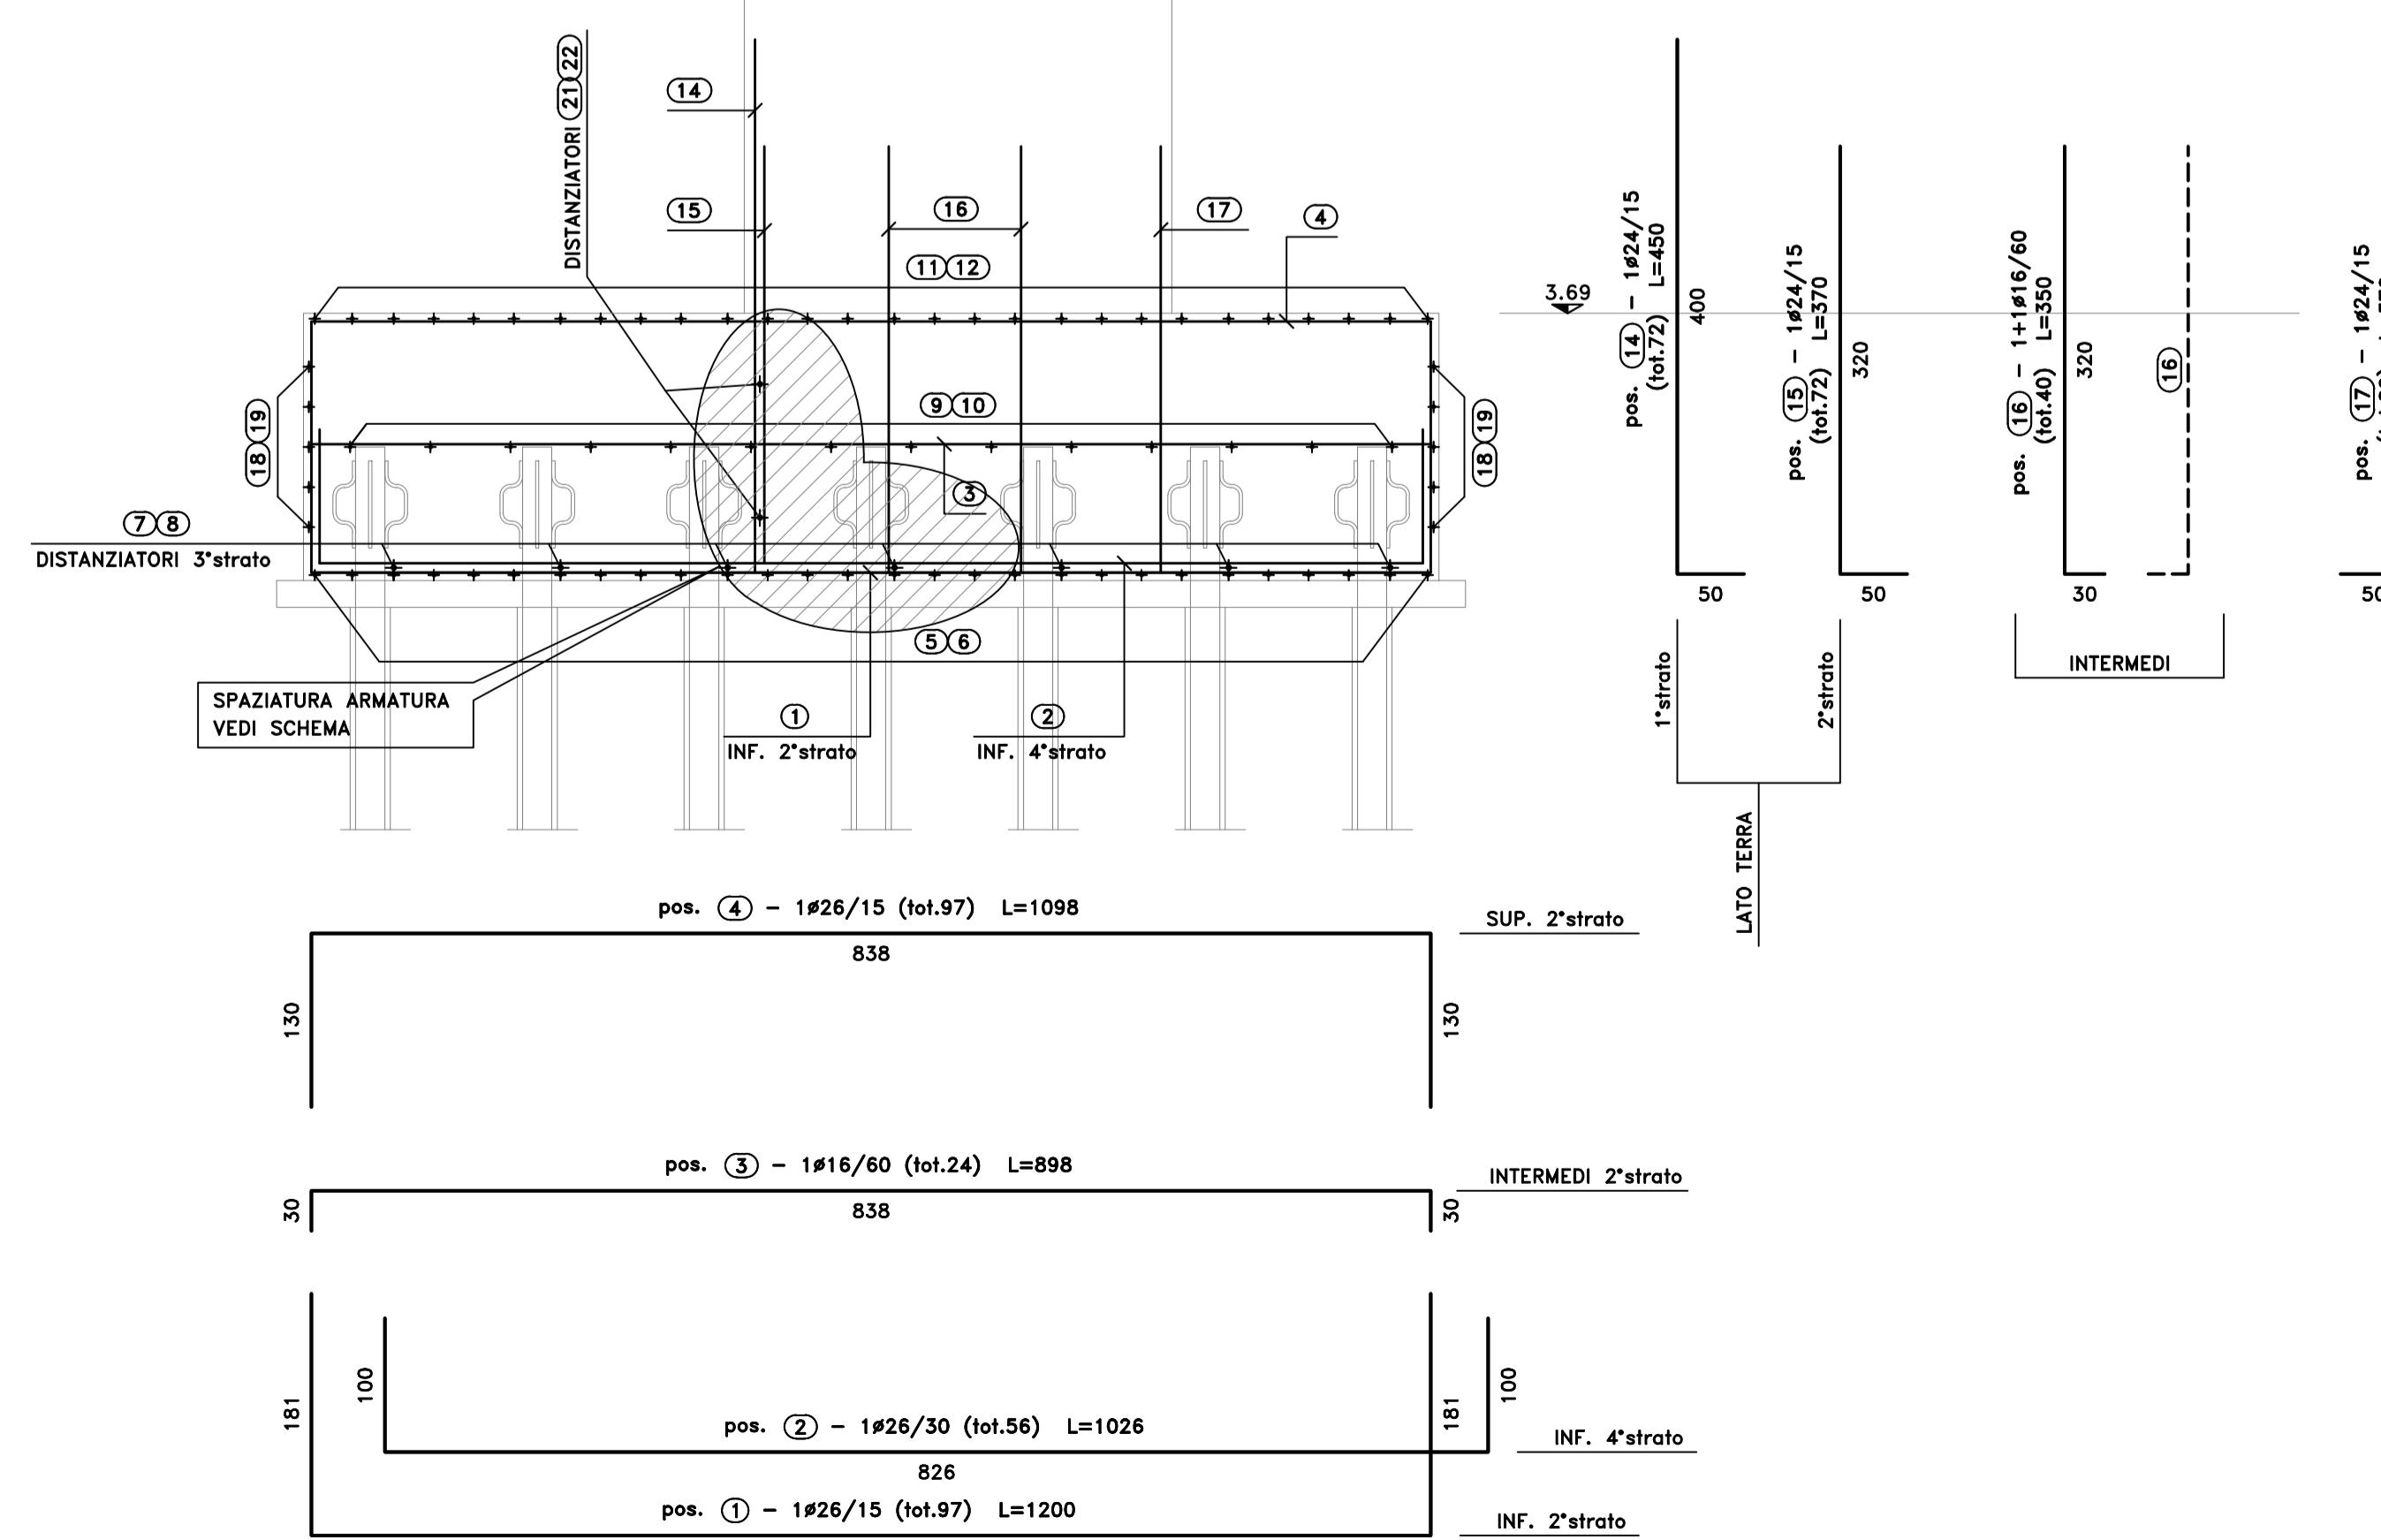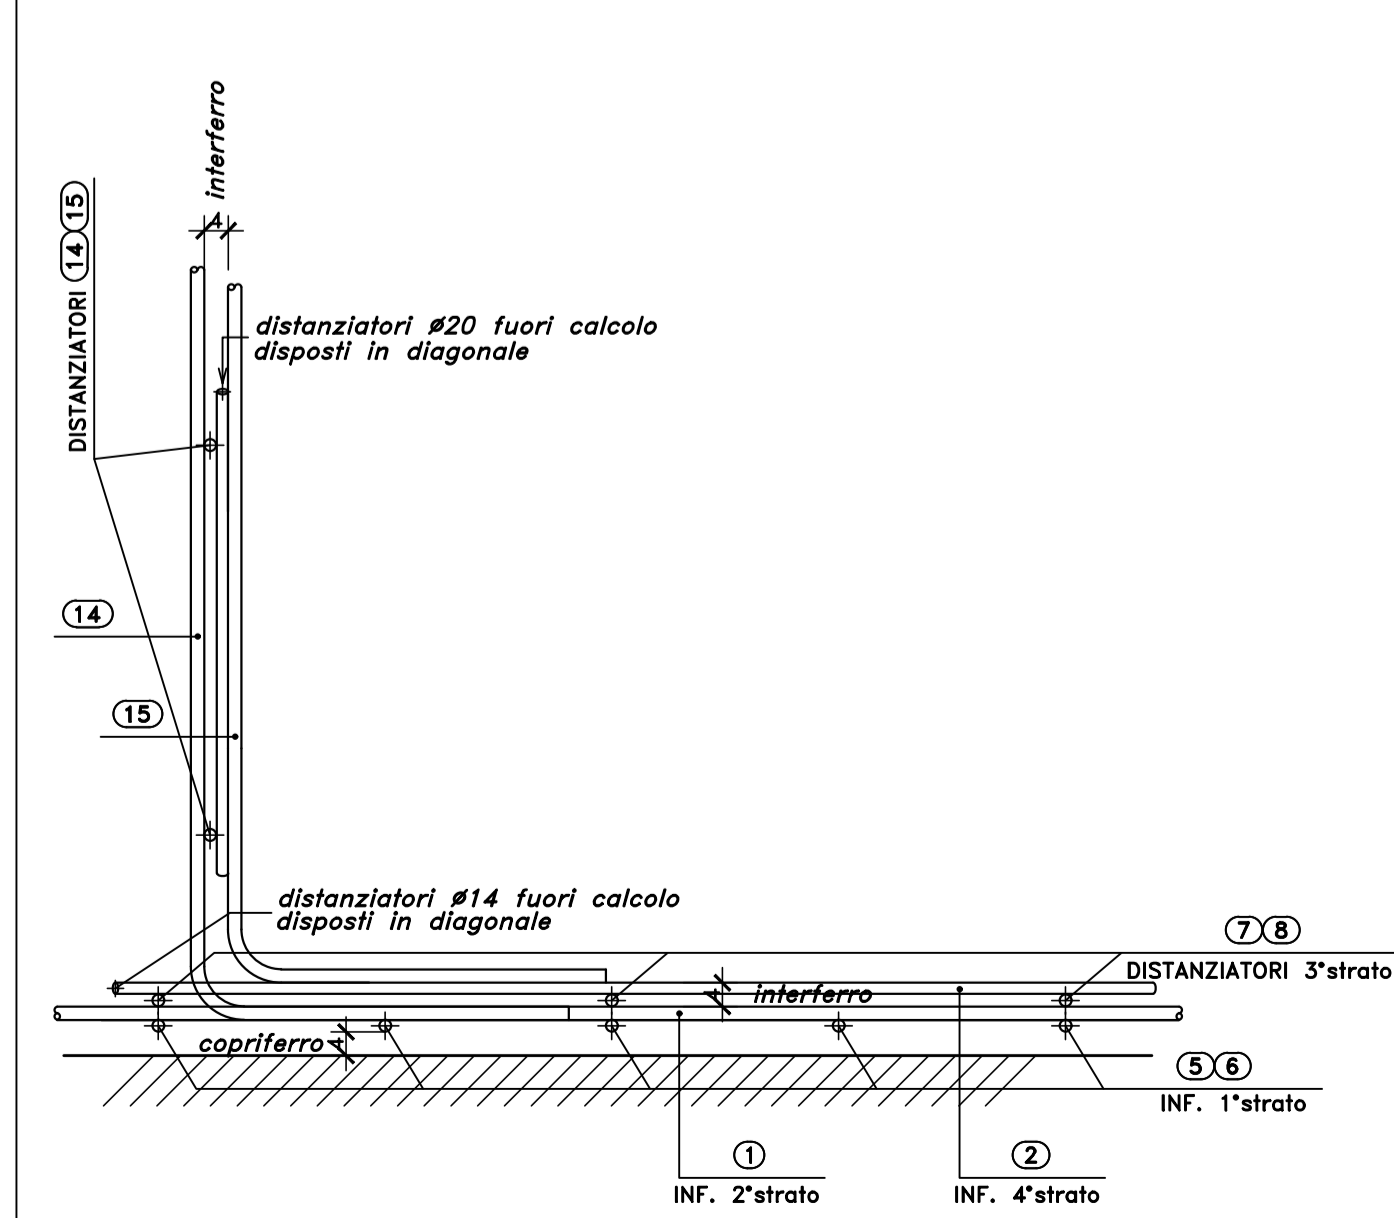

Sanas GRUPPO FS ITALIANE Direzione Progettazione e Realizzazione Lavori

S.S.291 "Della Nurra"
Lavori di costruzione del Lotto 1 da Alghero ad Olmedo, in località bivio cantoniera di Rudas (completamento collegamento Alghero-Sassari) e del Lotto 4 tra bivio Olmedo e l'aeroporto di Alghero-Fertilia (bretella per l'aeroporto)

PROGETTO ESECUTIVO COD. CA29

PROGETTISTA E RESPONSABILE DELL'INTEGRAZIONE DELLE PRESTAZIONI SPECIALISTICHE:
Dott. Ing. Giovanni Piazzi (Ord. Ing. Prov. Roma A37296)

RESPONSABILE D'AREA:
Progettazione, Direzione, Direzione: Dott. Ing. Massimo Capasso
Coordinamento Sicurezza: Dott. Ing. Giovanni Piazzi
Dott. Ing. Prov. Roma A37296
Responsabilità Strutturale, Geotecnica e Impianti: Dott. Ing. Sergio Di Majo
Dott. Ing. Prov. Roma A37296
Responsabilità Ambientale: Dott. Ing. Francesco Venturi
Dott. Ing. Prov. Roma A4662

COORDINATORE SICUREZZA IN FASE DI PROGETTAZIONE:
Dott. Ing. Sergio Di Majo (Ord. Ing. Prov. Roma A37296)

COORDINATORE ATTIVITA' DI PROGETTAZIONE:
Dott. Ing. Mariateresa Mercurio (Ord. Ing. Prov. Roma A2848)

VISTO: IL RESPONSABILE DEL PROCEDIMENTO:
Dott. Ing. Salvatore Caccione

OPERE D'ARTE MAGGIORI
VIADOTTI E PONTI
ASSE TIPO B E TIPO D - PONTE RIO CALVIA 2
Armature - Spalla B DX - Fondazioni - Tavola 1 di 2

PROGETTO	LV. PROG. ANNO	NOME FILE	REVISIONE	SCALA:
DP/CA0029	E 21	CA29_T01V03STRAR11_A	A	Varie
D				
C				
B				
A	EMISSIONE	01/2021	C. TOSTO	G. PIAZZA
REV.	DESCRIZIONE	DATA	REDATTO	VERIFICATO