




PIANTA CHIAVE
SCALA 1:100

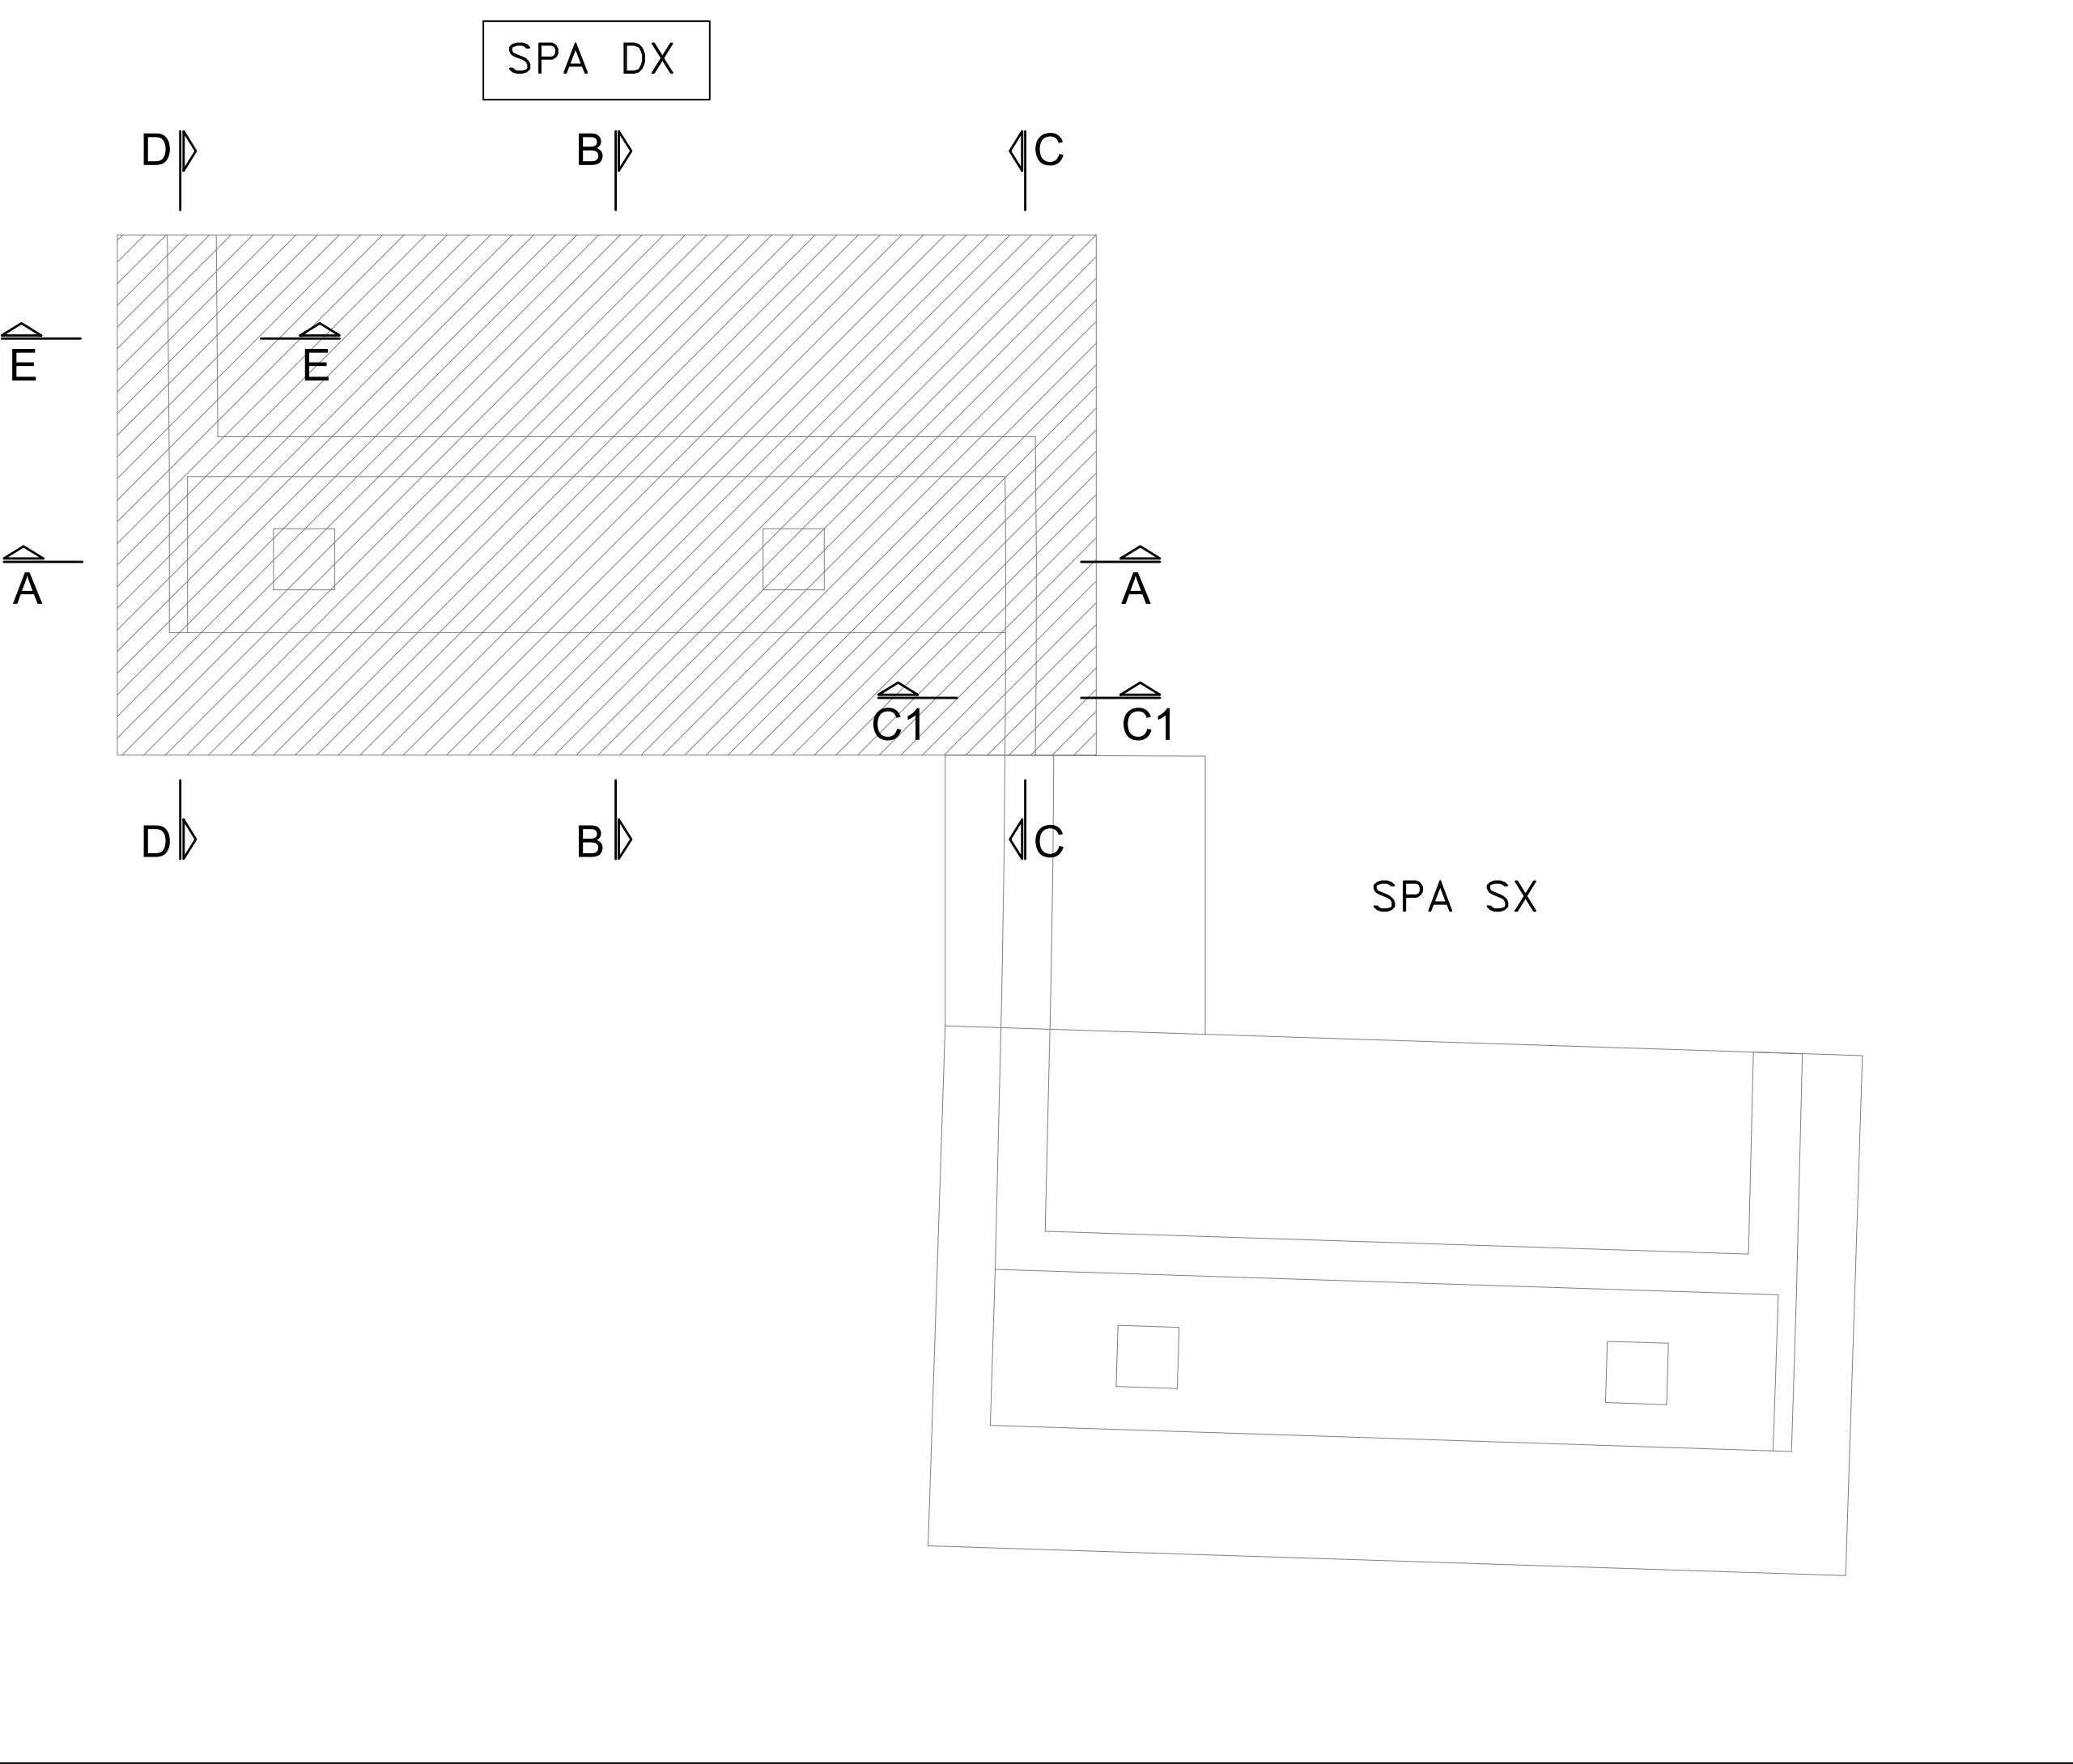


SEZIONE A-A
SCALA 1:50

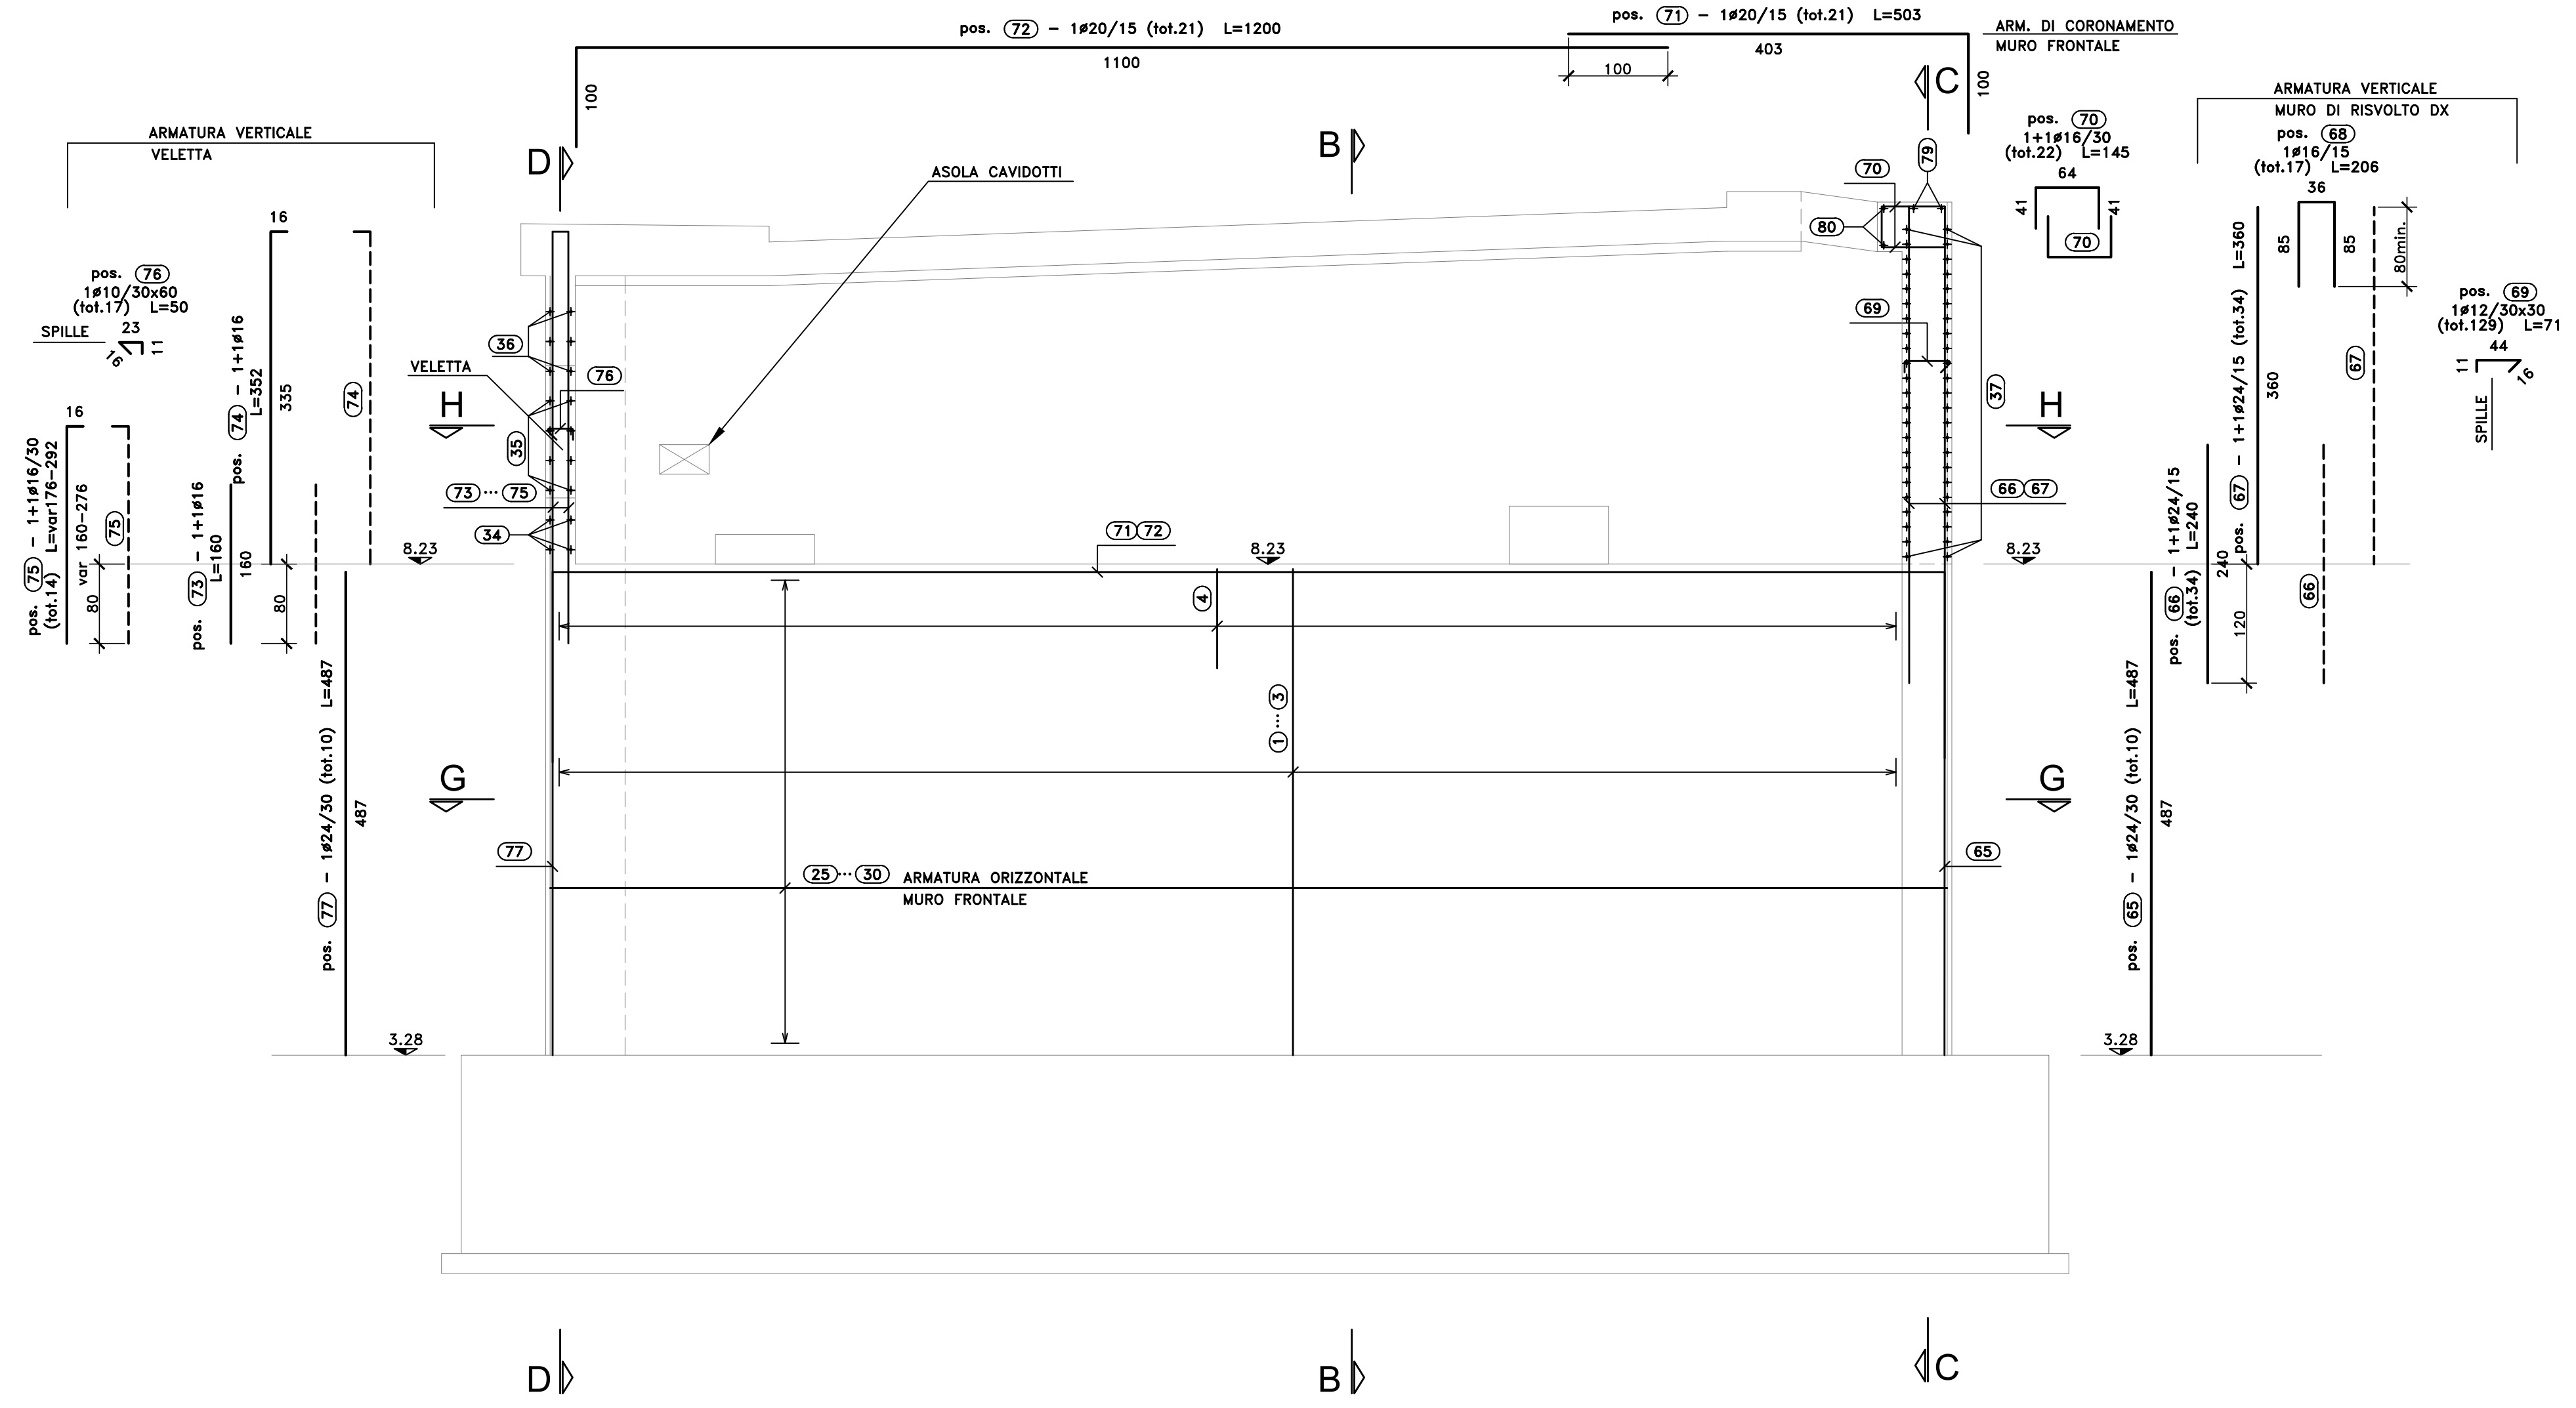


SEZIONE D-D
SCALA 1:50

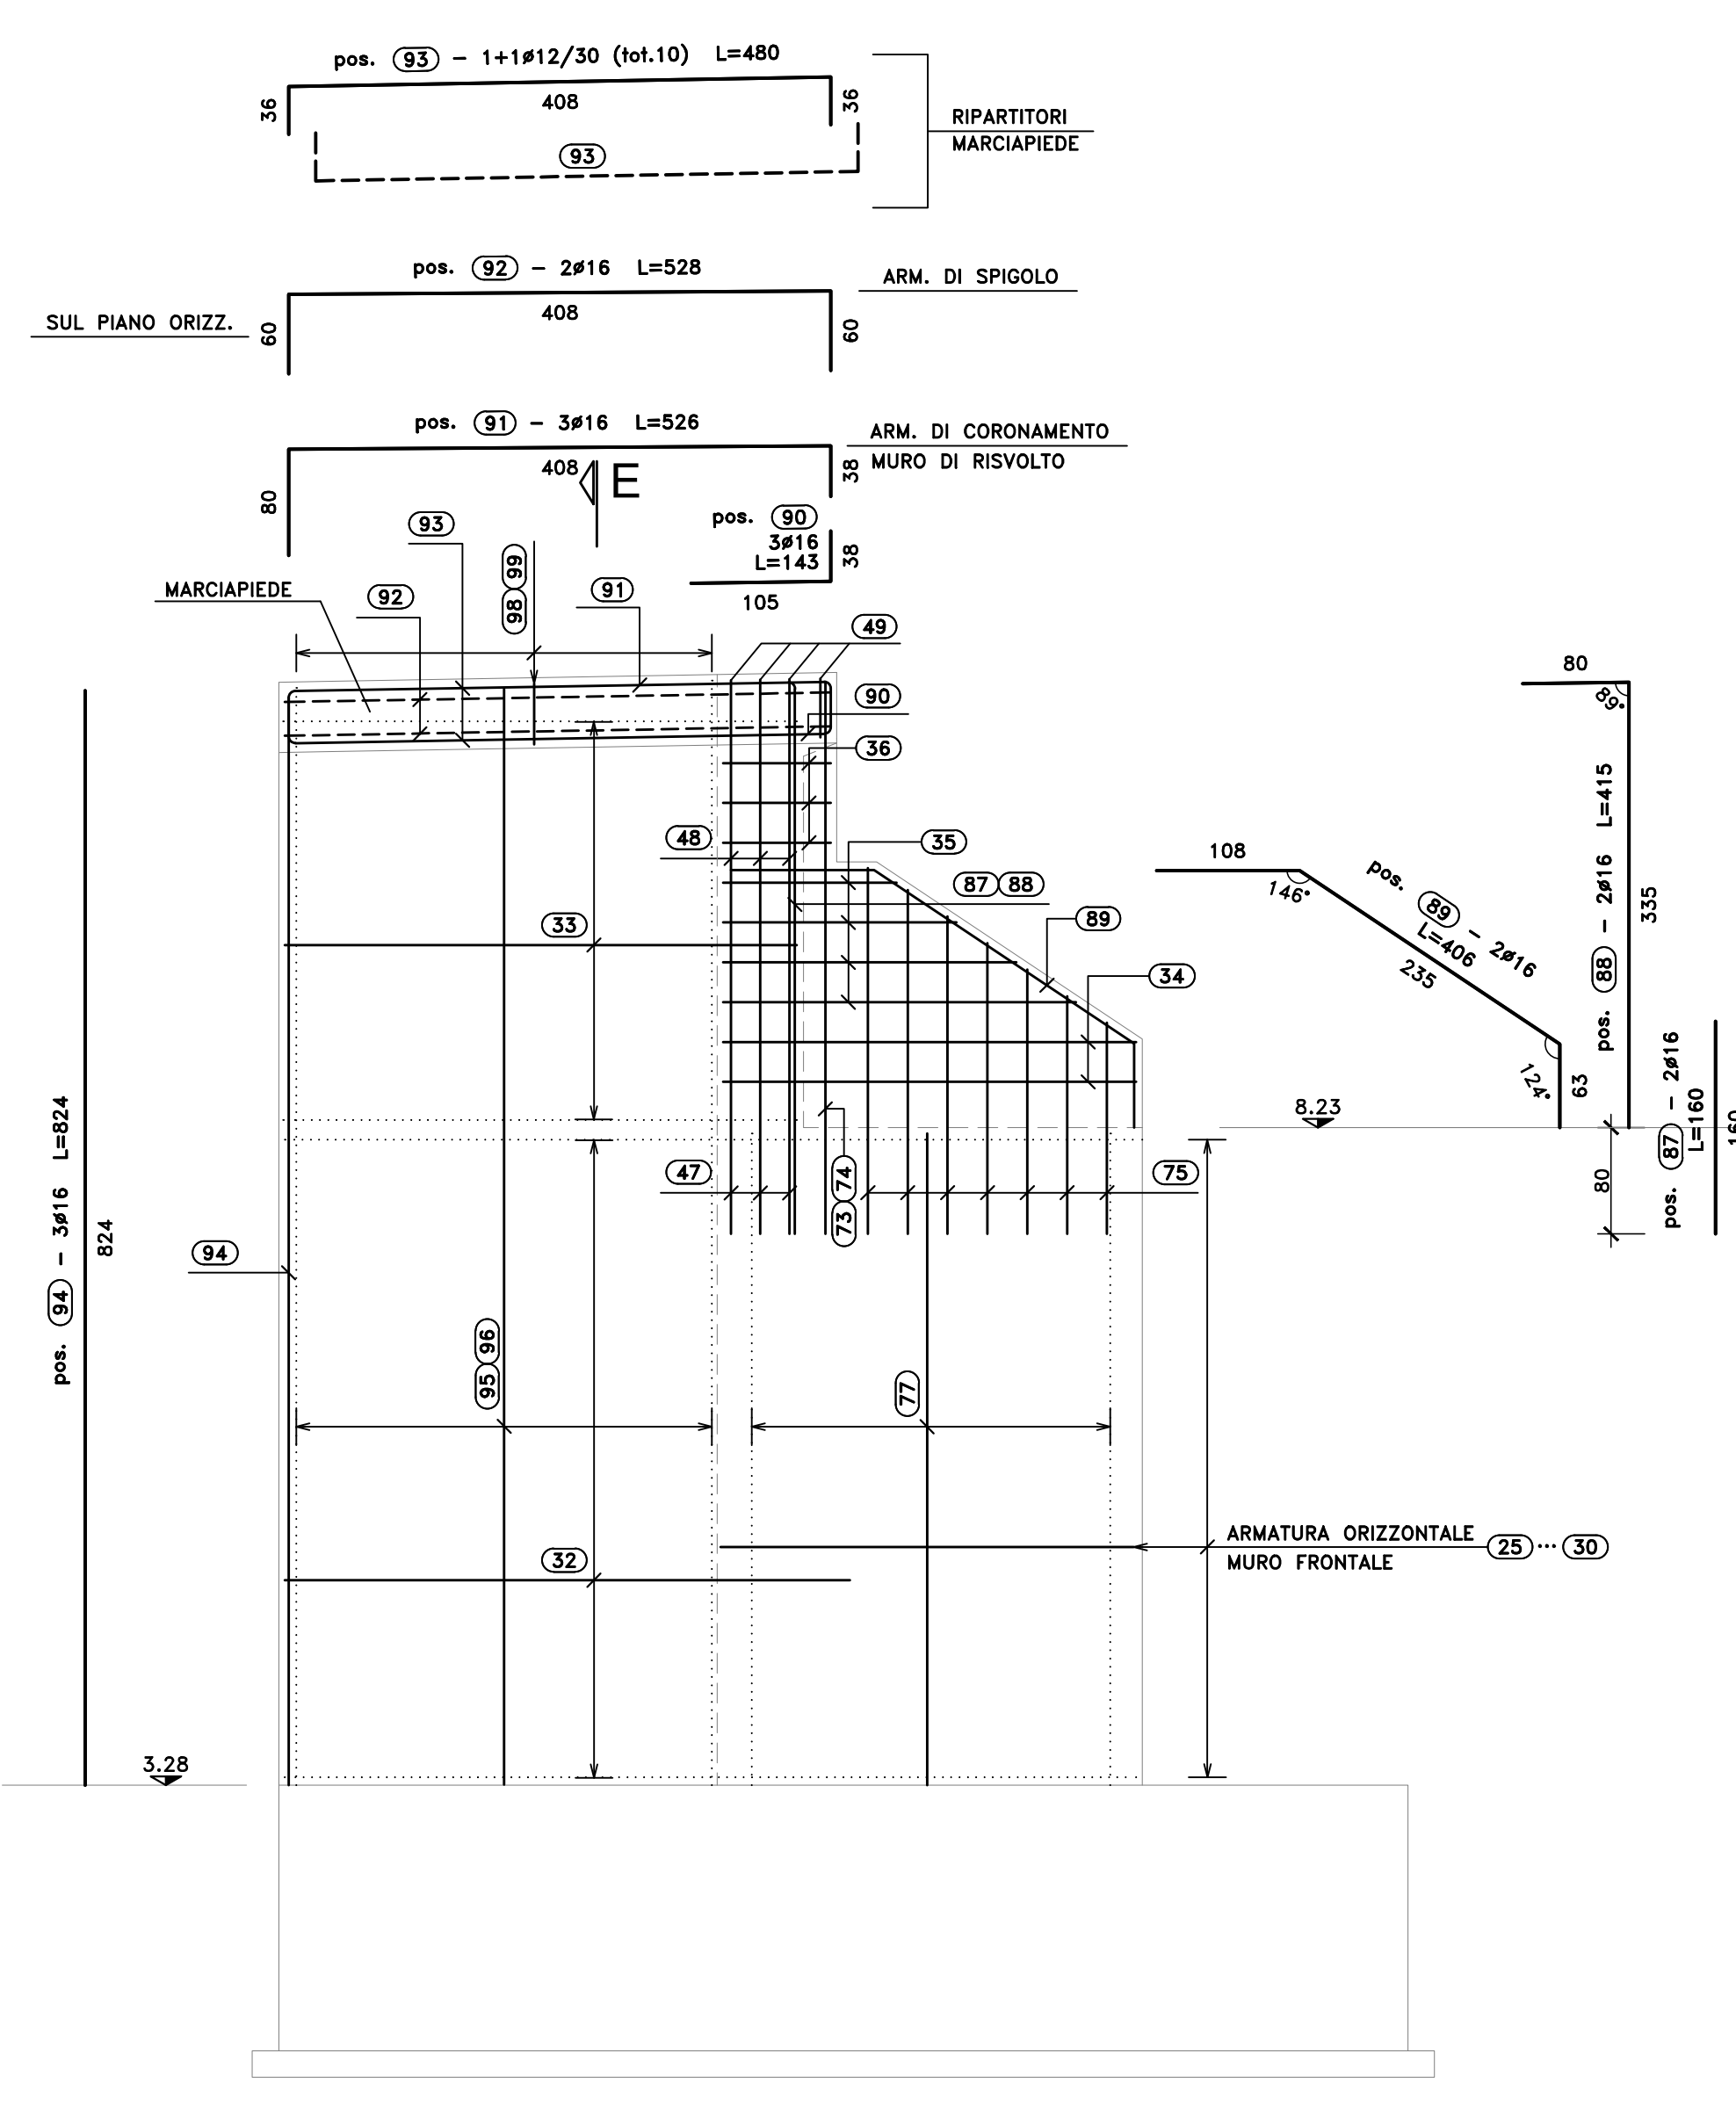


SEZIONE C-C
SCALA 1:50

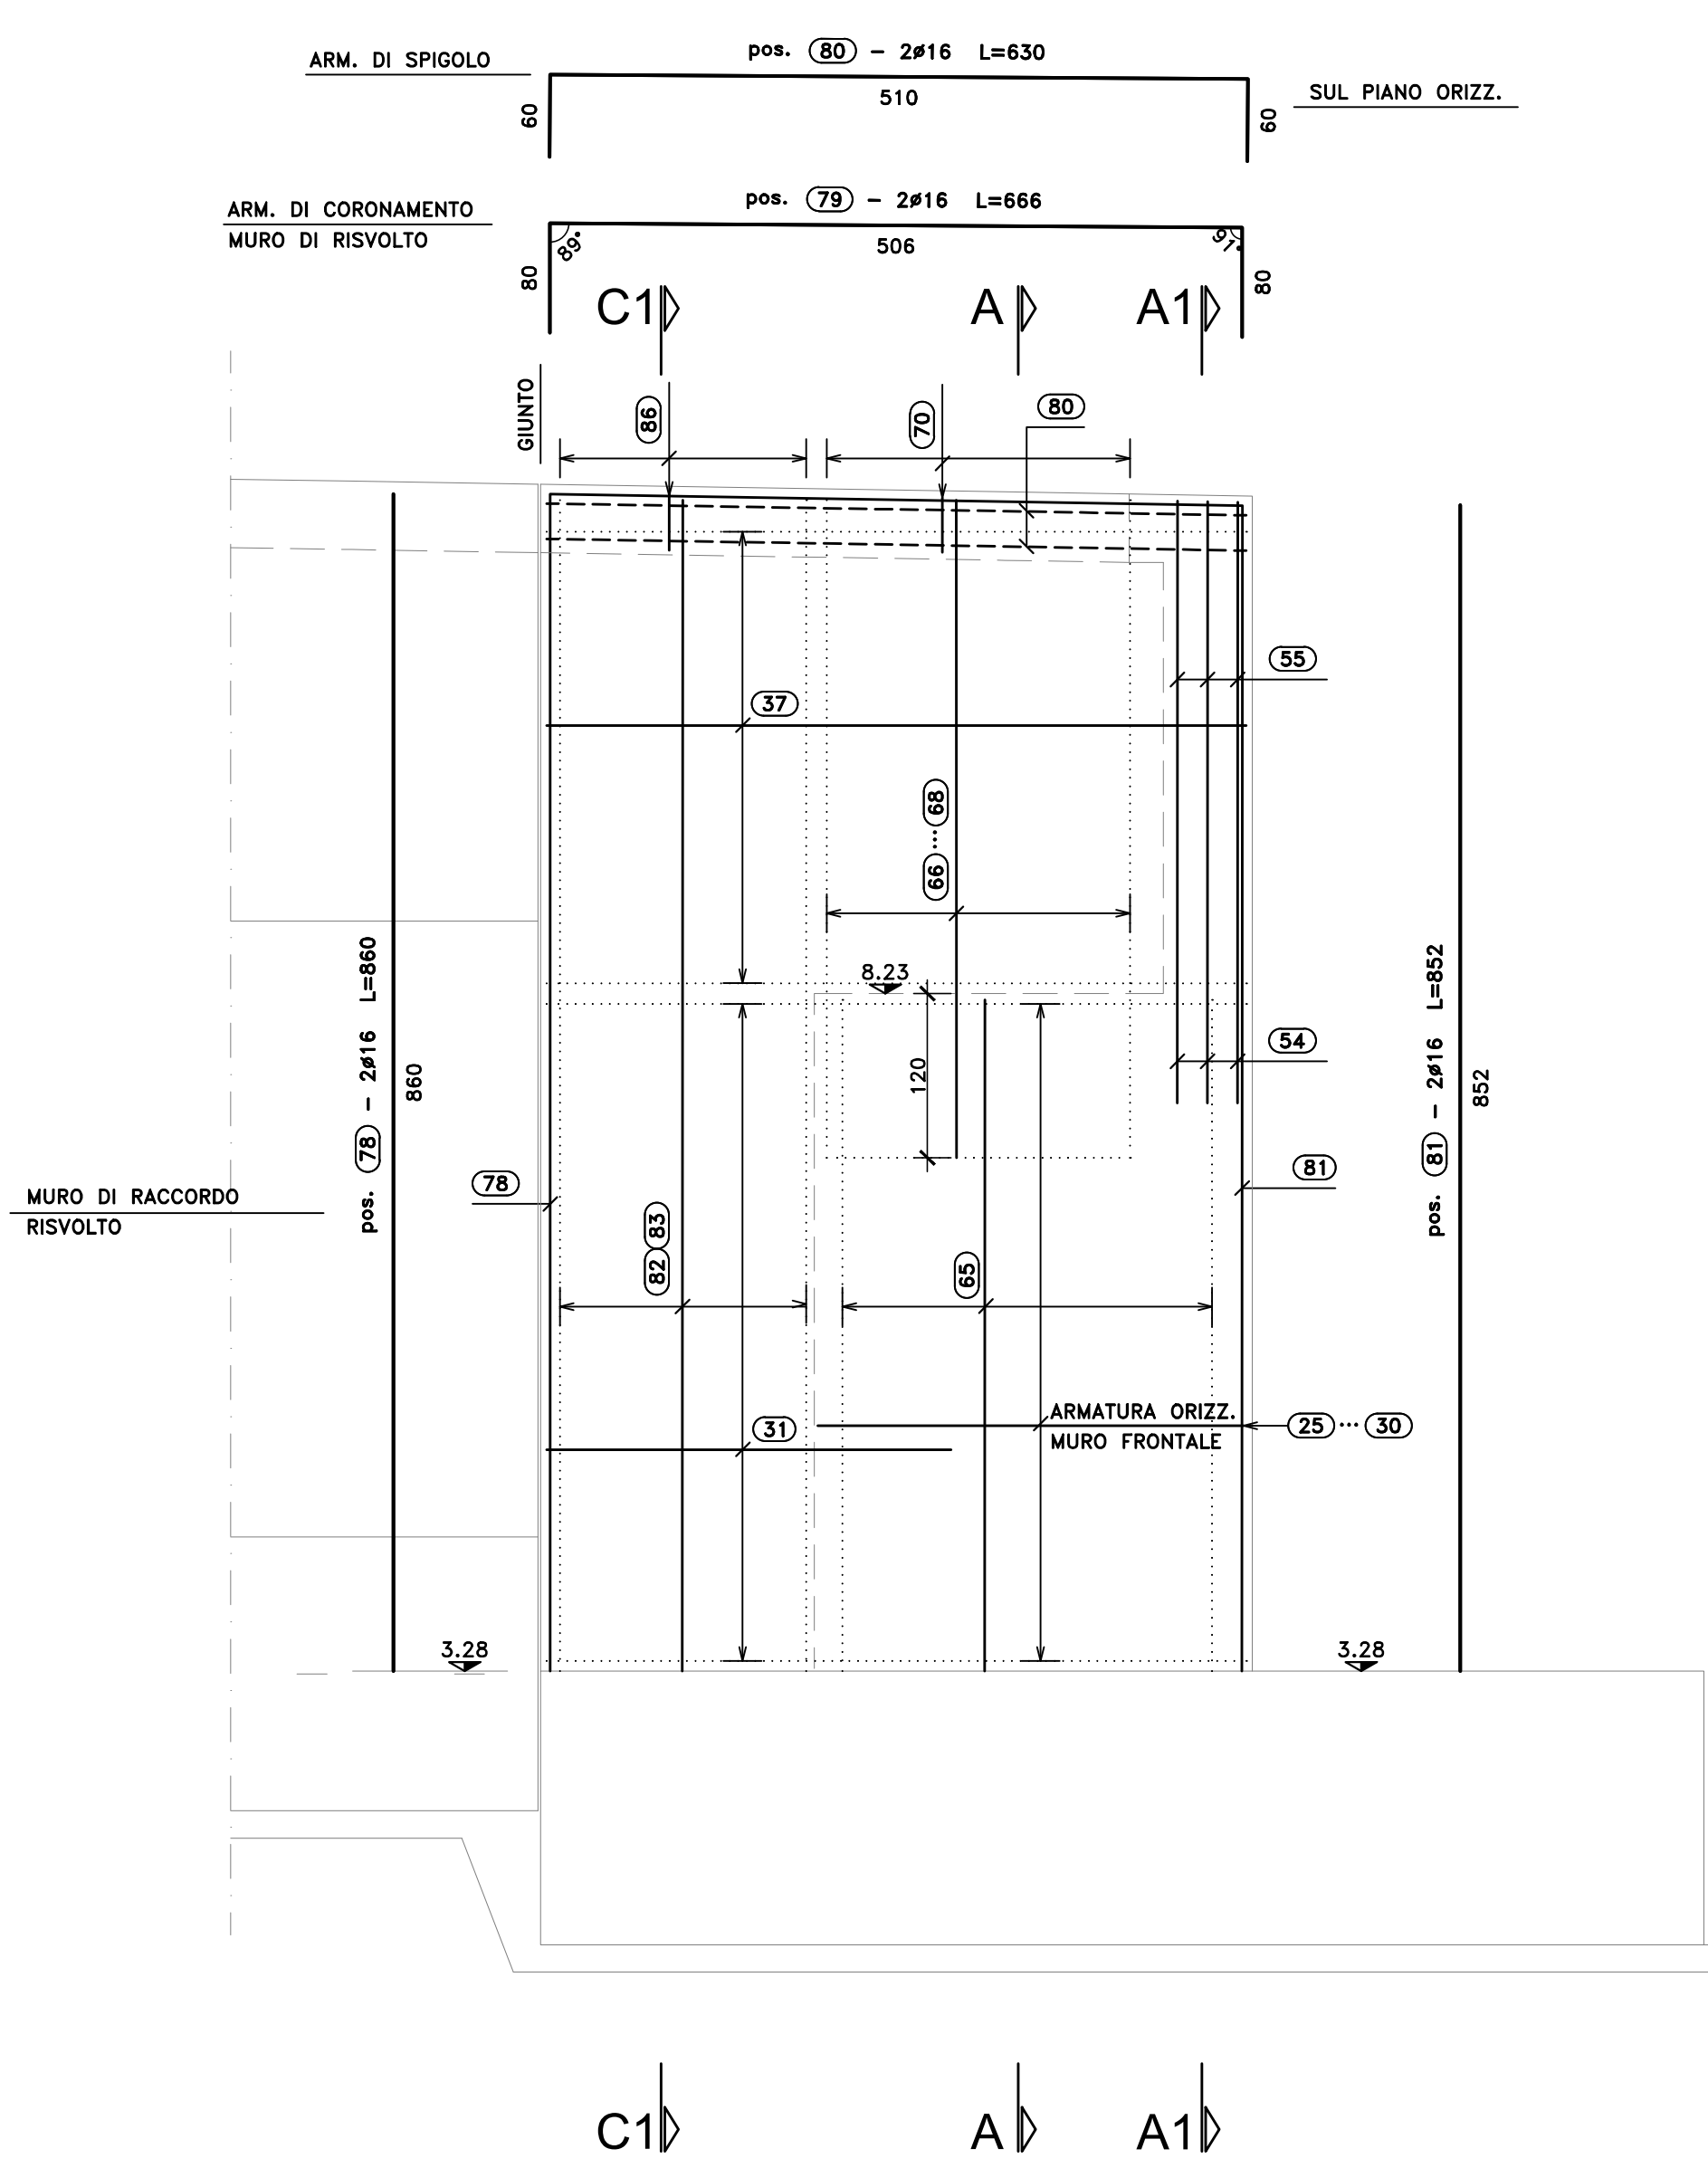

SEZIONE E-E
SCALA 1:50

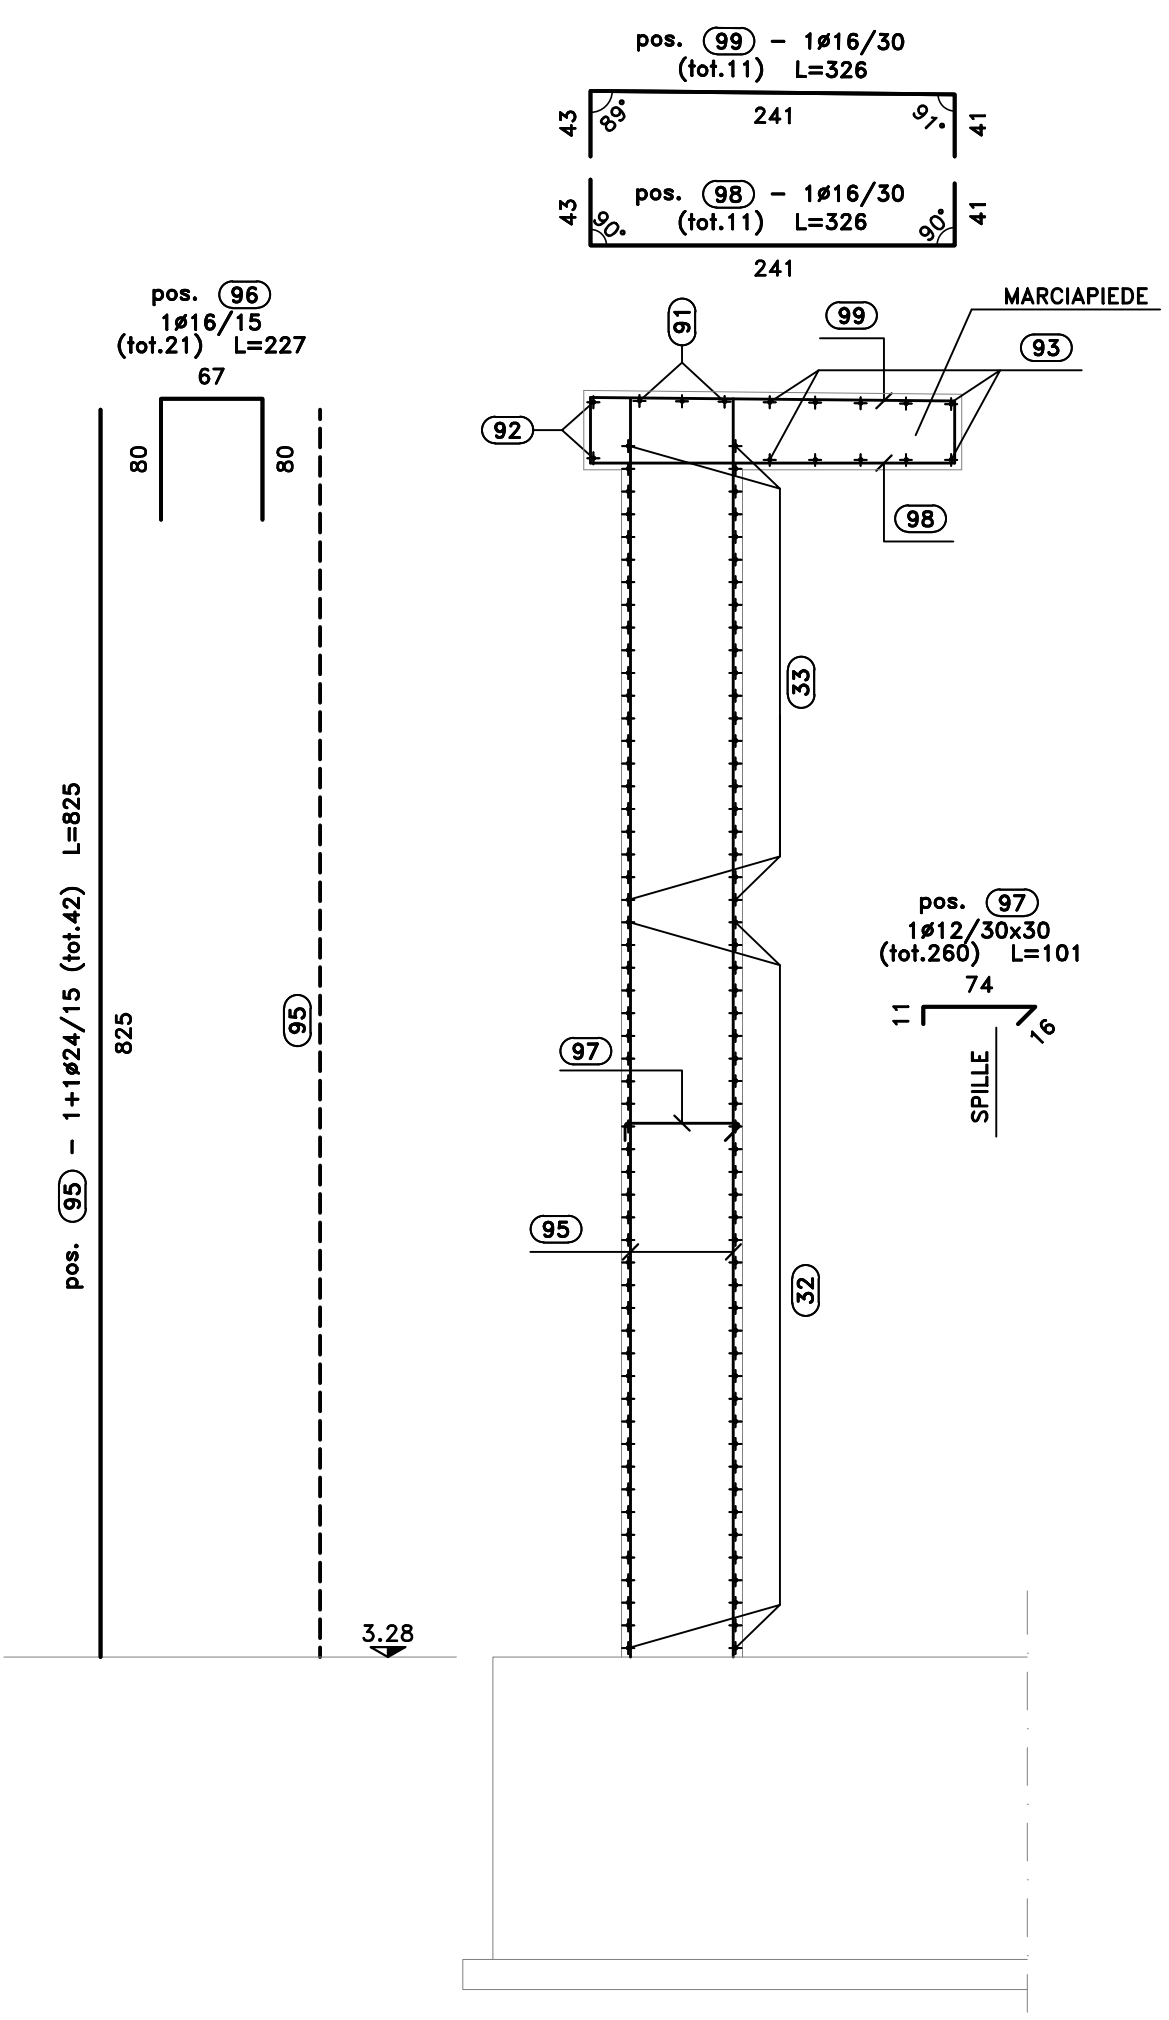

SEZIONE C1-C1
SCALA 1:50

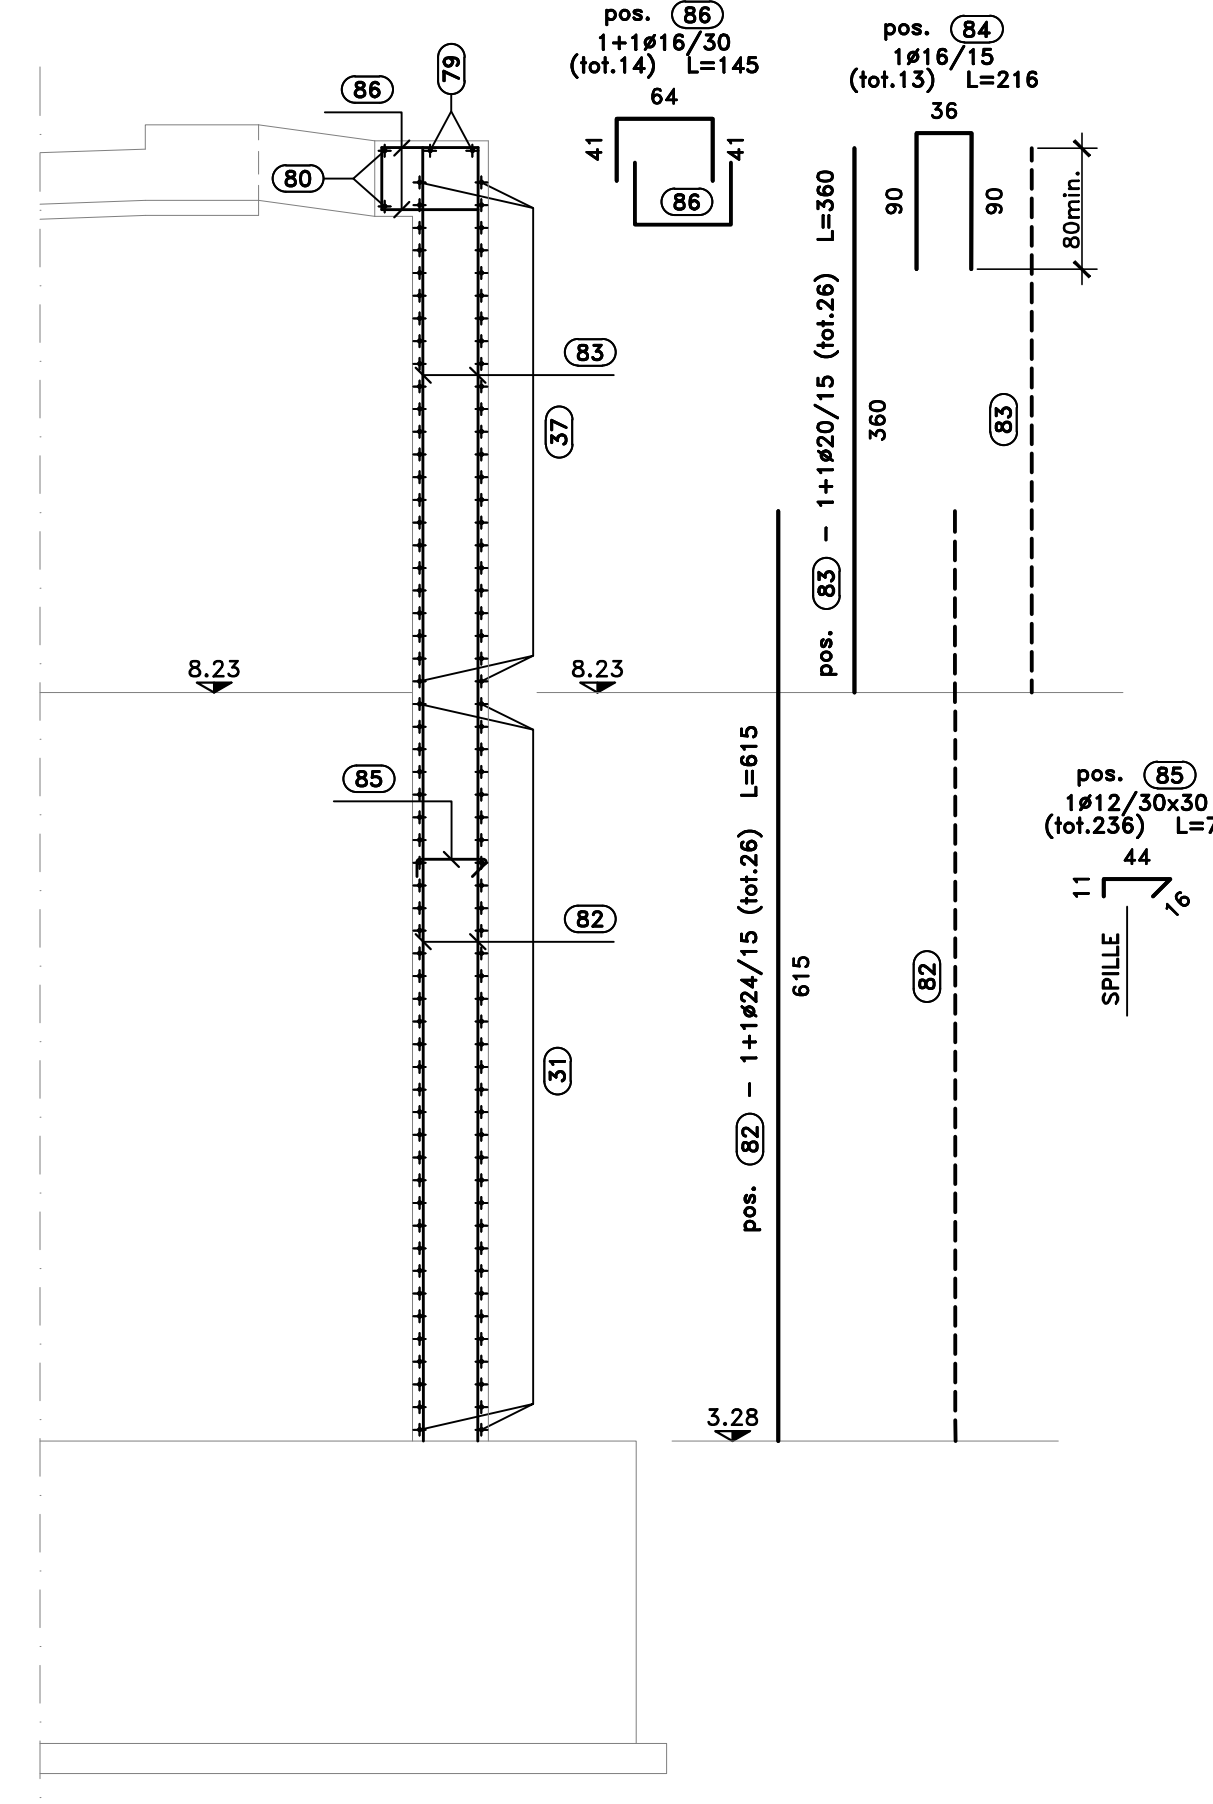

RIEPILOGO POSIZIONI:

SEZIONE B-B	DA POS. 31 A POS. 32
SEZIONE G-G	DA POS. 25 A POS. 32
SEZIONE H-H	DA POS. 33 A POS. 37
SEZIONE A1-A1	DA POS. 38 A POS. 55
SEZIONE A2-A2	DA POS. 56 A POS. 64
SEZIONE A-A	DA POS. 65 A POS. 77
SEZIONE C-C	DA POS. 78 A POS. 87
SEZIONE C1-C1	DA POS. 88 A POS. 88
SEZIONE D-D	DA POS. 87 A POS. 92
SEZIONE E-E	DA POS. 93 A POS. 99
BAGGIOLI	DA POS. 100 A POS. 103

Sanas GRUPPO FS ITALIANE Direzione Progettazione e Realizzazione Lavori

S.S.291 "Della Nurra"
Lavori di costruzione del Lotto 1 da Alghero ad Olmedo, in località bivio cantoniera di Rudas (completamento collegamento Alghero-Sassari) e del Lotto 4 tra bivio Olmedo e l'aeroporto di Alghero-Fertilia (bretella per l'aeroporto)

PROGETTO ESECUTIVO COD. CA29

PROGETTISTA E RESPONSABILE DELL'INTEGRAZIONE DELLE PRESTAZIONI SPECIALISTICHE:
Dott. Ing. Giovanni Paoletti (Dir. Ing. Prov. Roma A37296)

RESPONSABILE D'AREA:
Progettazione Topografica: Dott. Ing. Massimo Capasso
Dir. Ing. Prov. Roma A37297
Progettazione Strutturale: Dott. Ing. Giovanni Paoletti
Dir. Ing. Prov. Roma A37298
Progettazione Meccanica, Elettrotecnica e Impianti: Dott. Ing. Sergio Di Majo
Dir. Ing. Prov. Roma A37299
Responsabile Ambiente: Dott. Ing. Francesco Ventura
Dir. Ing. Prov. Roma A3800

COORDINATORE SICUREZZA IN FASE DI PROGETTAZIONE:
Dott. Ing. Sergio Di Majo (Dir. Ing. Prov. Roma A3872)

COORDINATORE ATTIVITA' DI PROGETTAZIONE:
Dott. Ing. Mariateresa Mercurio (Dir. Ing. Prov. Roma A3848)

VIOTO: IL RESPONSABILE DEL PROCEDIMENTO:
Dott. Ing. Silvano Caramanna

OPERE D'ARTE MAGGIORI
VIADOTTI E PONTI
ASSE TIPO B E TIPO D - PONTE RIO CALVIA 2
Armature - Spalla A DX - Elevazioni - Tavola 3 di 4

PROGETTO	LV. PROG. ANNO	NOME FILE	REVISIONE	SCALA:
DPCA0029	E 21	CA29_TO1VIO3STRAR17_A	A	Varie
PROGETTO	ELAB.	TO1VIO3STRAR17		
D				
C				
B				
A	EMISSIONE	04/2021	C.TOSCO	G. PIZDA
REV.	DESCRIZIONE	DATA	REDATTO	VERIFICATO
				APPROVATO