PIANTA CHIAVE
SCALA 1:100

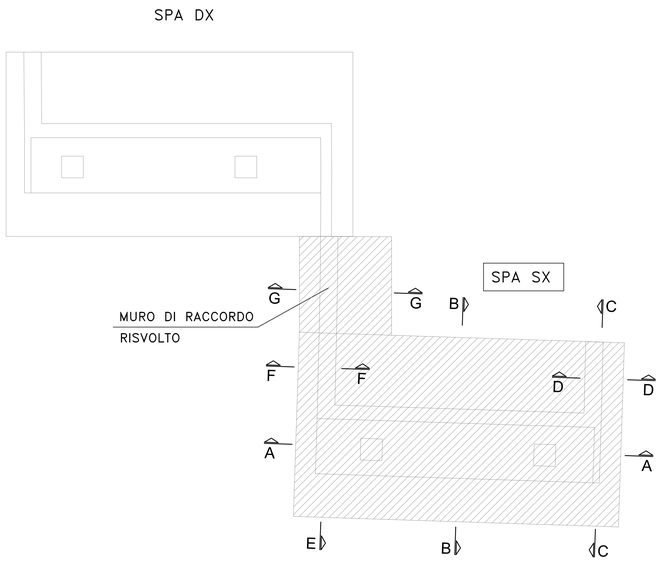

SEZIONE A2–A2
(ARM. BECCO PARAGHIAIA)
SCALA 1:50

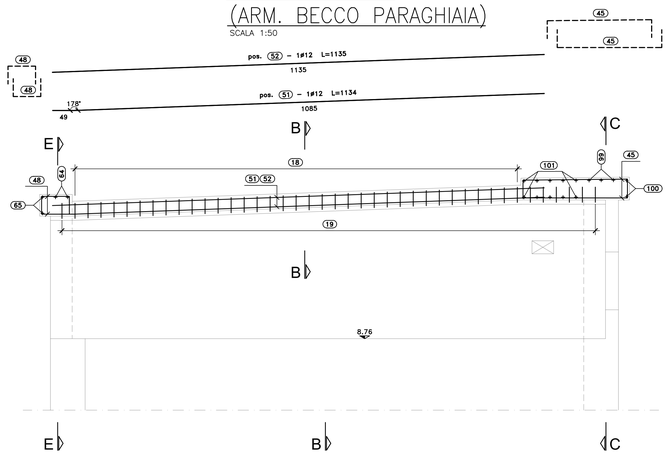

SEZIONE A1–A1
(ARM. PARAGHIAIA)
SCALA 1:50

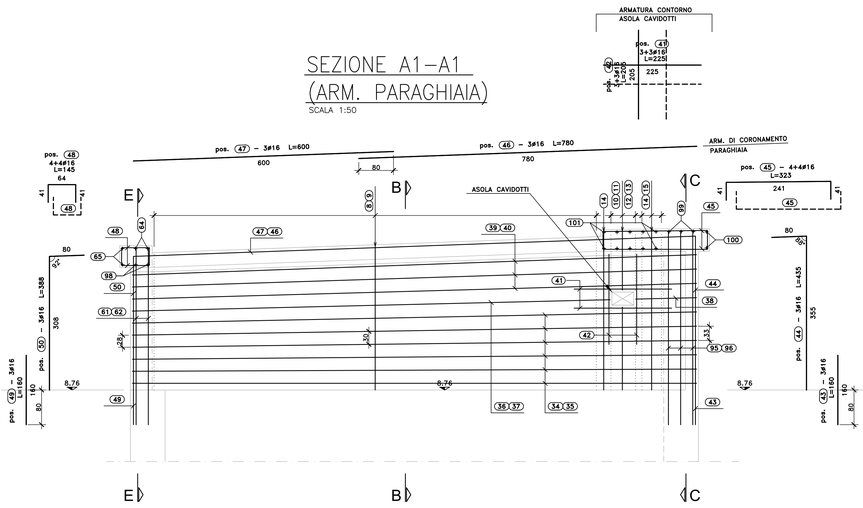

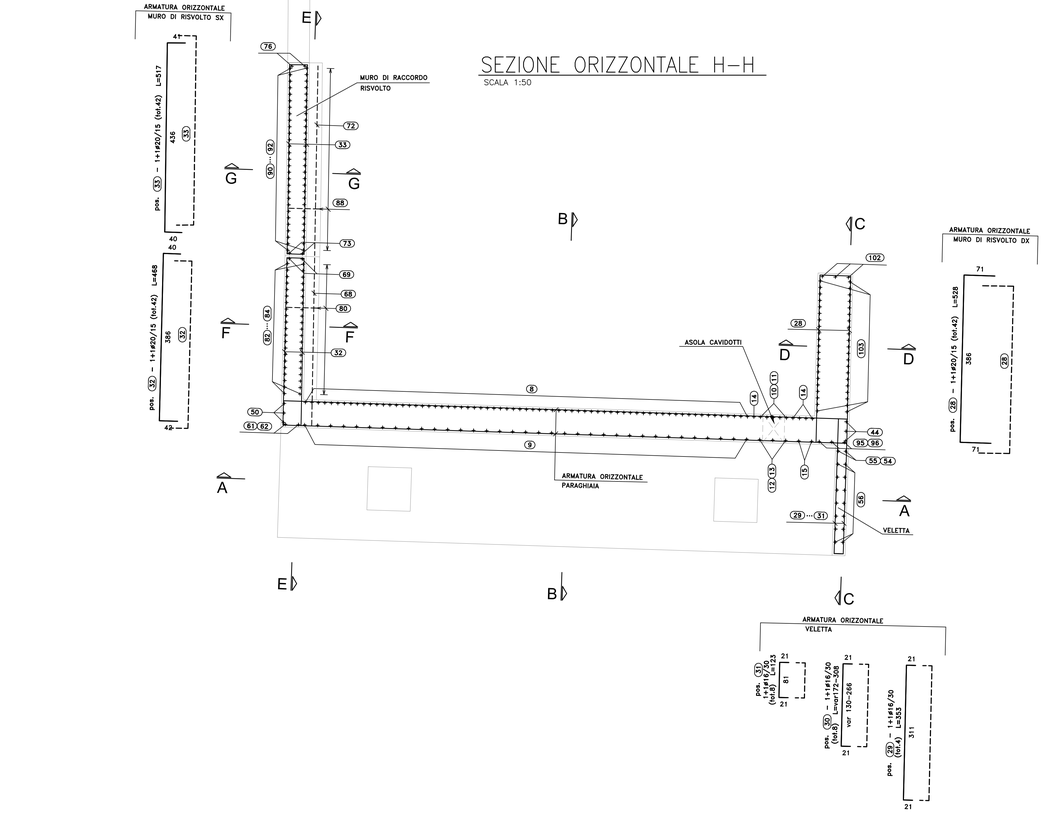

SEZIONE ORIZZONTALE H–H
SCALA 1:50

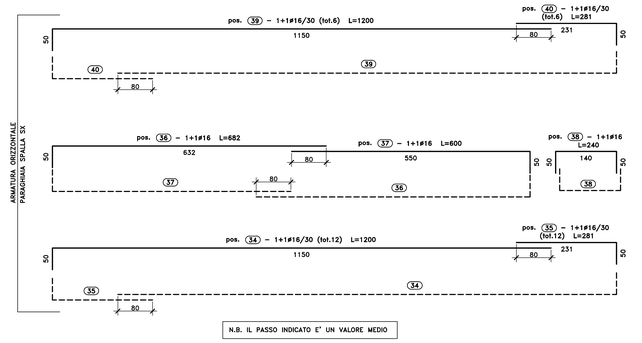

RIEPILOGO POSIZIONI:

SEZIONE B–B	DA POS. 1 A POS. 18
SEZIONE G–G	DA POS. 19 A POS. 27
SEZIONE H–H	DA POS. 28 A POS. 33
SEZIONE A1–A1	DA POS. 34 A POS. 50
SEZIONE A2–A2	DA POS. 51 A POS. 52
SEZIONE A–A	DA POS. 53 A POS. 60
SEZIONE E–E 1^PARTE	DA POS. 61 A POS. 69
SEZIONE E–E 2^PARTE	DA POS. 70 A POS. 78
SEZIONE F–F	DA POS. 79 A POS. 86
SEZIONE G–G	DA POS. 87 A POS. 94
SEZIONE C–C	DA POS. 95 A POS. 102
SEZIONE D–D	DA POS. 103 A POS. 106
BAGGIOLI	DA POS. 107 A POS. 110

Sanas
GRUPPO FS ITALIANE

Direzione Progettazione e Realizzazione Lavori

S.S.291 "Della Nurra"
Lavori di costruzione del Lotto 1 da Alghero ad Olmedo, in località bivio cantoniera di Rudas (completamento collegamento Alghero–Sassari) e del Lotto 4 tra bivio Olmedo e l'aeroporto di Alghero –Fertilia (bretella per l'aeroporto)

PROGETTO ESECUTIVO — COD. CA29

PROGETTAZIONE: ATI: VIA - SERING - VDP - BRENG

PROGETTISTA E RESPONSABILE DELL'INTEGRAZIONE DELLE PRESTAZIONI SPECIALISTICHE:
Dott. Ing. Giovanni Piazza (Ord. Ing. Prov. Roma A27296)

RESPONSABILE D'AREA
Responsabile Tracciato stradale: Dott. Ing. Massimo Capasso (Ord. Ing. Prov. Roma 19599)
Responsabile Strutture: Dott. Ing. Giovanni Piazza (Ord. Ing. Prov. Roma 27296)
Responsabile Idraulica, Geotecnica e Impianti: Dott. Ing. Sergio Di Maio (Ord. Ing. Prov. Palermo 2872)
Responsabile Ambiente: Dott. Ing. Francesco Ventura (Ord. Ing. Prov. Roma 14686)

GEOLOGO:
Dott. Geol. Enrico Curcuruto (Ord. Geo. Regione Sicilia 966)

COORDINATORE SICUREZZA IN FASE DI PROGETTAZIONE:
Dott. Ing. Sergio Di Maio (Ord. Ing. Prov. Palermo 2872)

COORDINATORE ATTIVITA' DI PROGETTAZIONE:
Dott. Ing. Mariateresa Merendino (Ord. Ing. Prov. Roma A28481)

VISTO: IL RESPONSABILE DEL PROCEDIMENTO:
Dott. Ing. Salvatore Compione.

MANDATARIA: ViA INGEGNERIA — MANDANTE: SERING INGEGNERIA
MANDANTE: vdp — MANDANTE: BRENG BRIGNONE ENGINEERING

ORDINE DEGLI INGEGNERI DELLA PROVINCIA DI ROMA — Sezione A — Settore Civile e Ambientale — Ingegneria dell'Informazione — Dott. Ing. GIOVANNI PIAZZA — Cittadino Italiano — Nato a Roma il 27/08/1964 — C.F. PZZGNN64M27H501Z — Iscritto all'Albo dell'Ordine degli Ingegneri della Provincia di Roma con il n. A/27296 — Settore/i: a, b, c

OPERE D'ARTE MAGGIORI
VIADOTTI E PONTI
ASSE TIPO B E TIPO D – PONTE RIO CALVIA 2
Armature – Spalla A SX – Elevazioni – Tavola 2 di 4

CODICE PROGETTO	NOME FILE	REVISIONE	SCALA:
PROGETTO: DPCA0029 — LIV. PROG.: E — ANNO: 21	CA29_T01VI03STRAR20_A — CODICE ELAB.: T01VI03STRAR20	A	Varie

REV.	DESCRIZIONE	DATA	REDATTO	VERIFICATO	APPROVATO
D		-	-	-	-
C		-	-	-	-
B		-	-	-	-
A	EMISSIONE	GIU 2021	C.TOSTO	G. PIAZZA	G.PIAZZA