




PIANTA CHIAVE  
SCALA 1:100

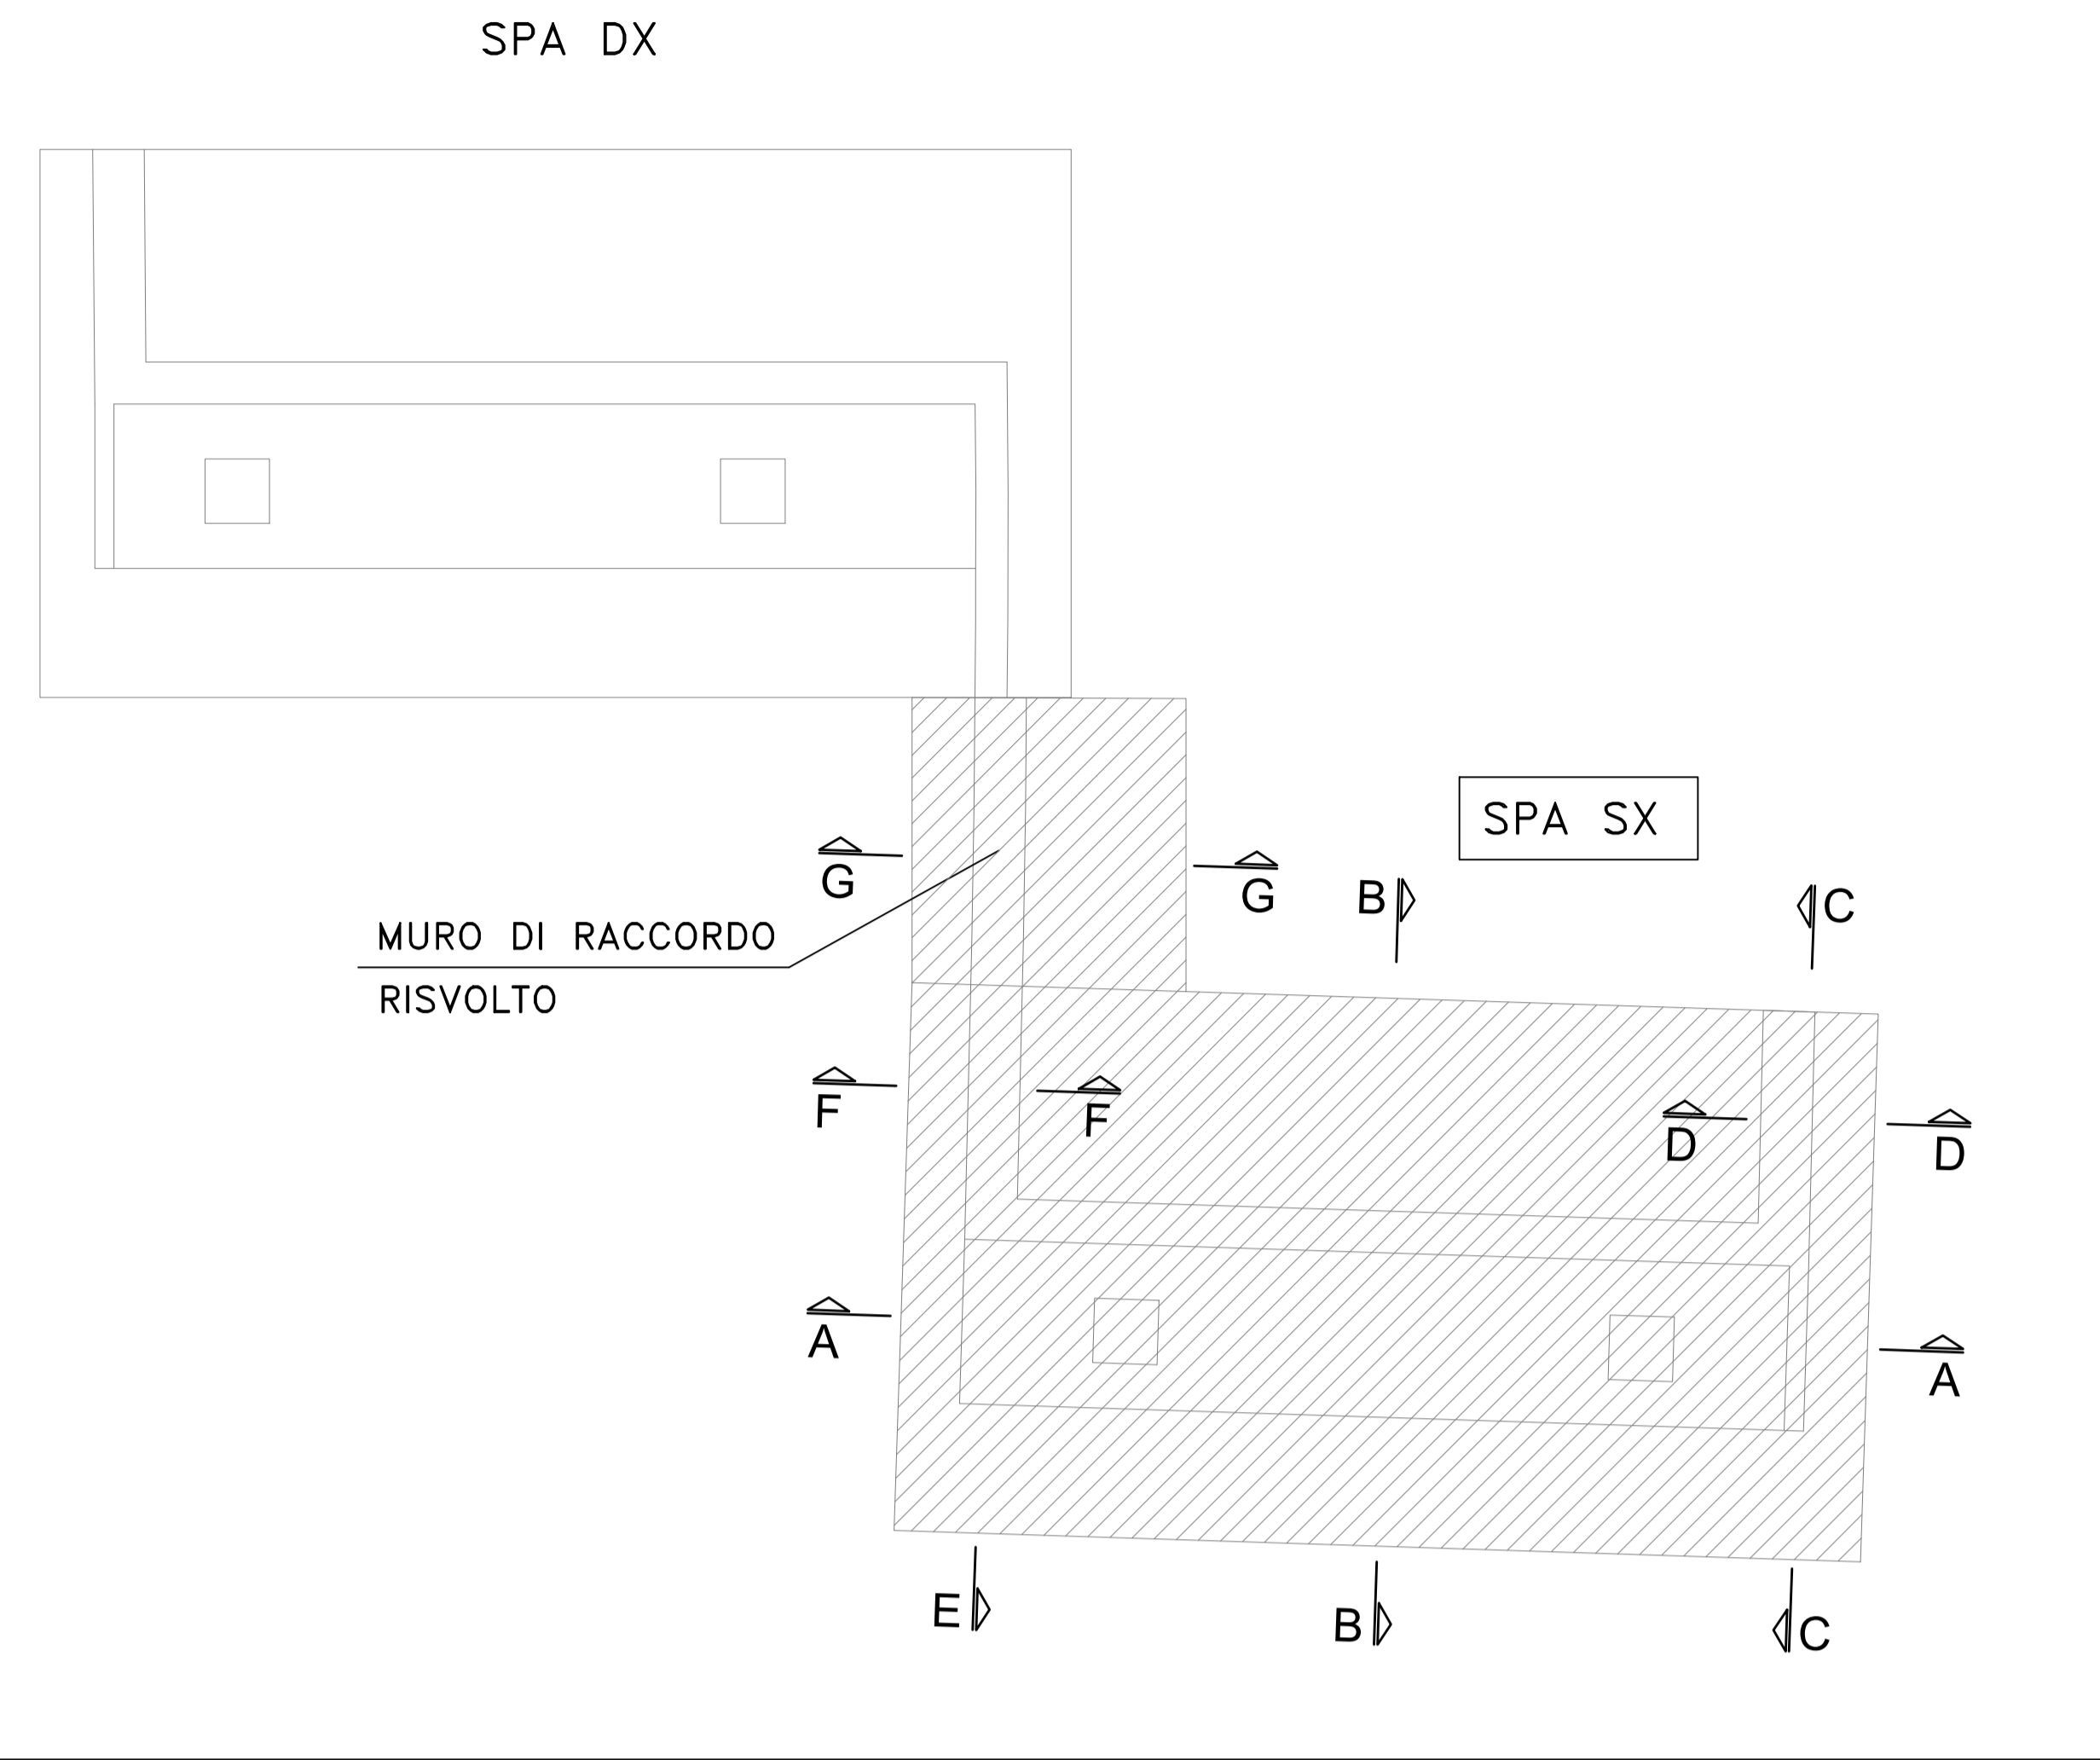


SEZIONE A-A  
SCALA 1:50

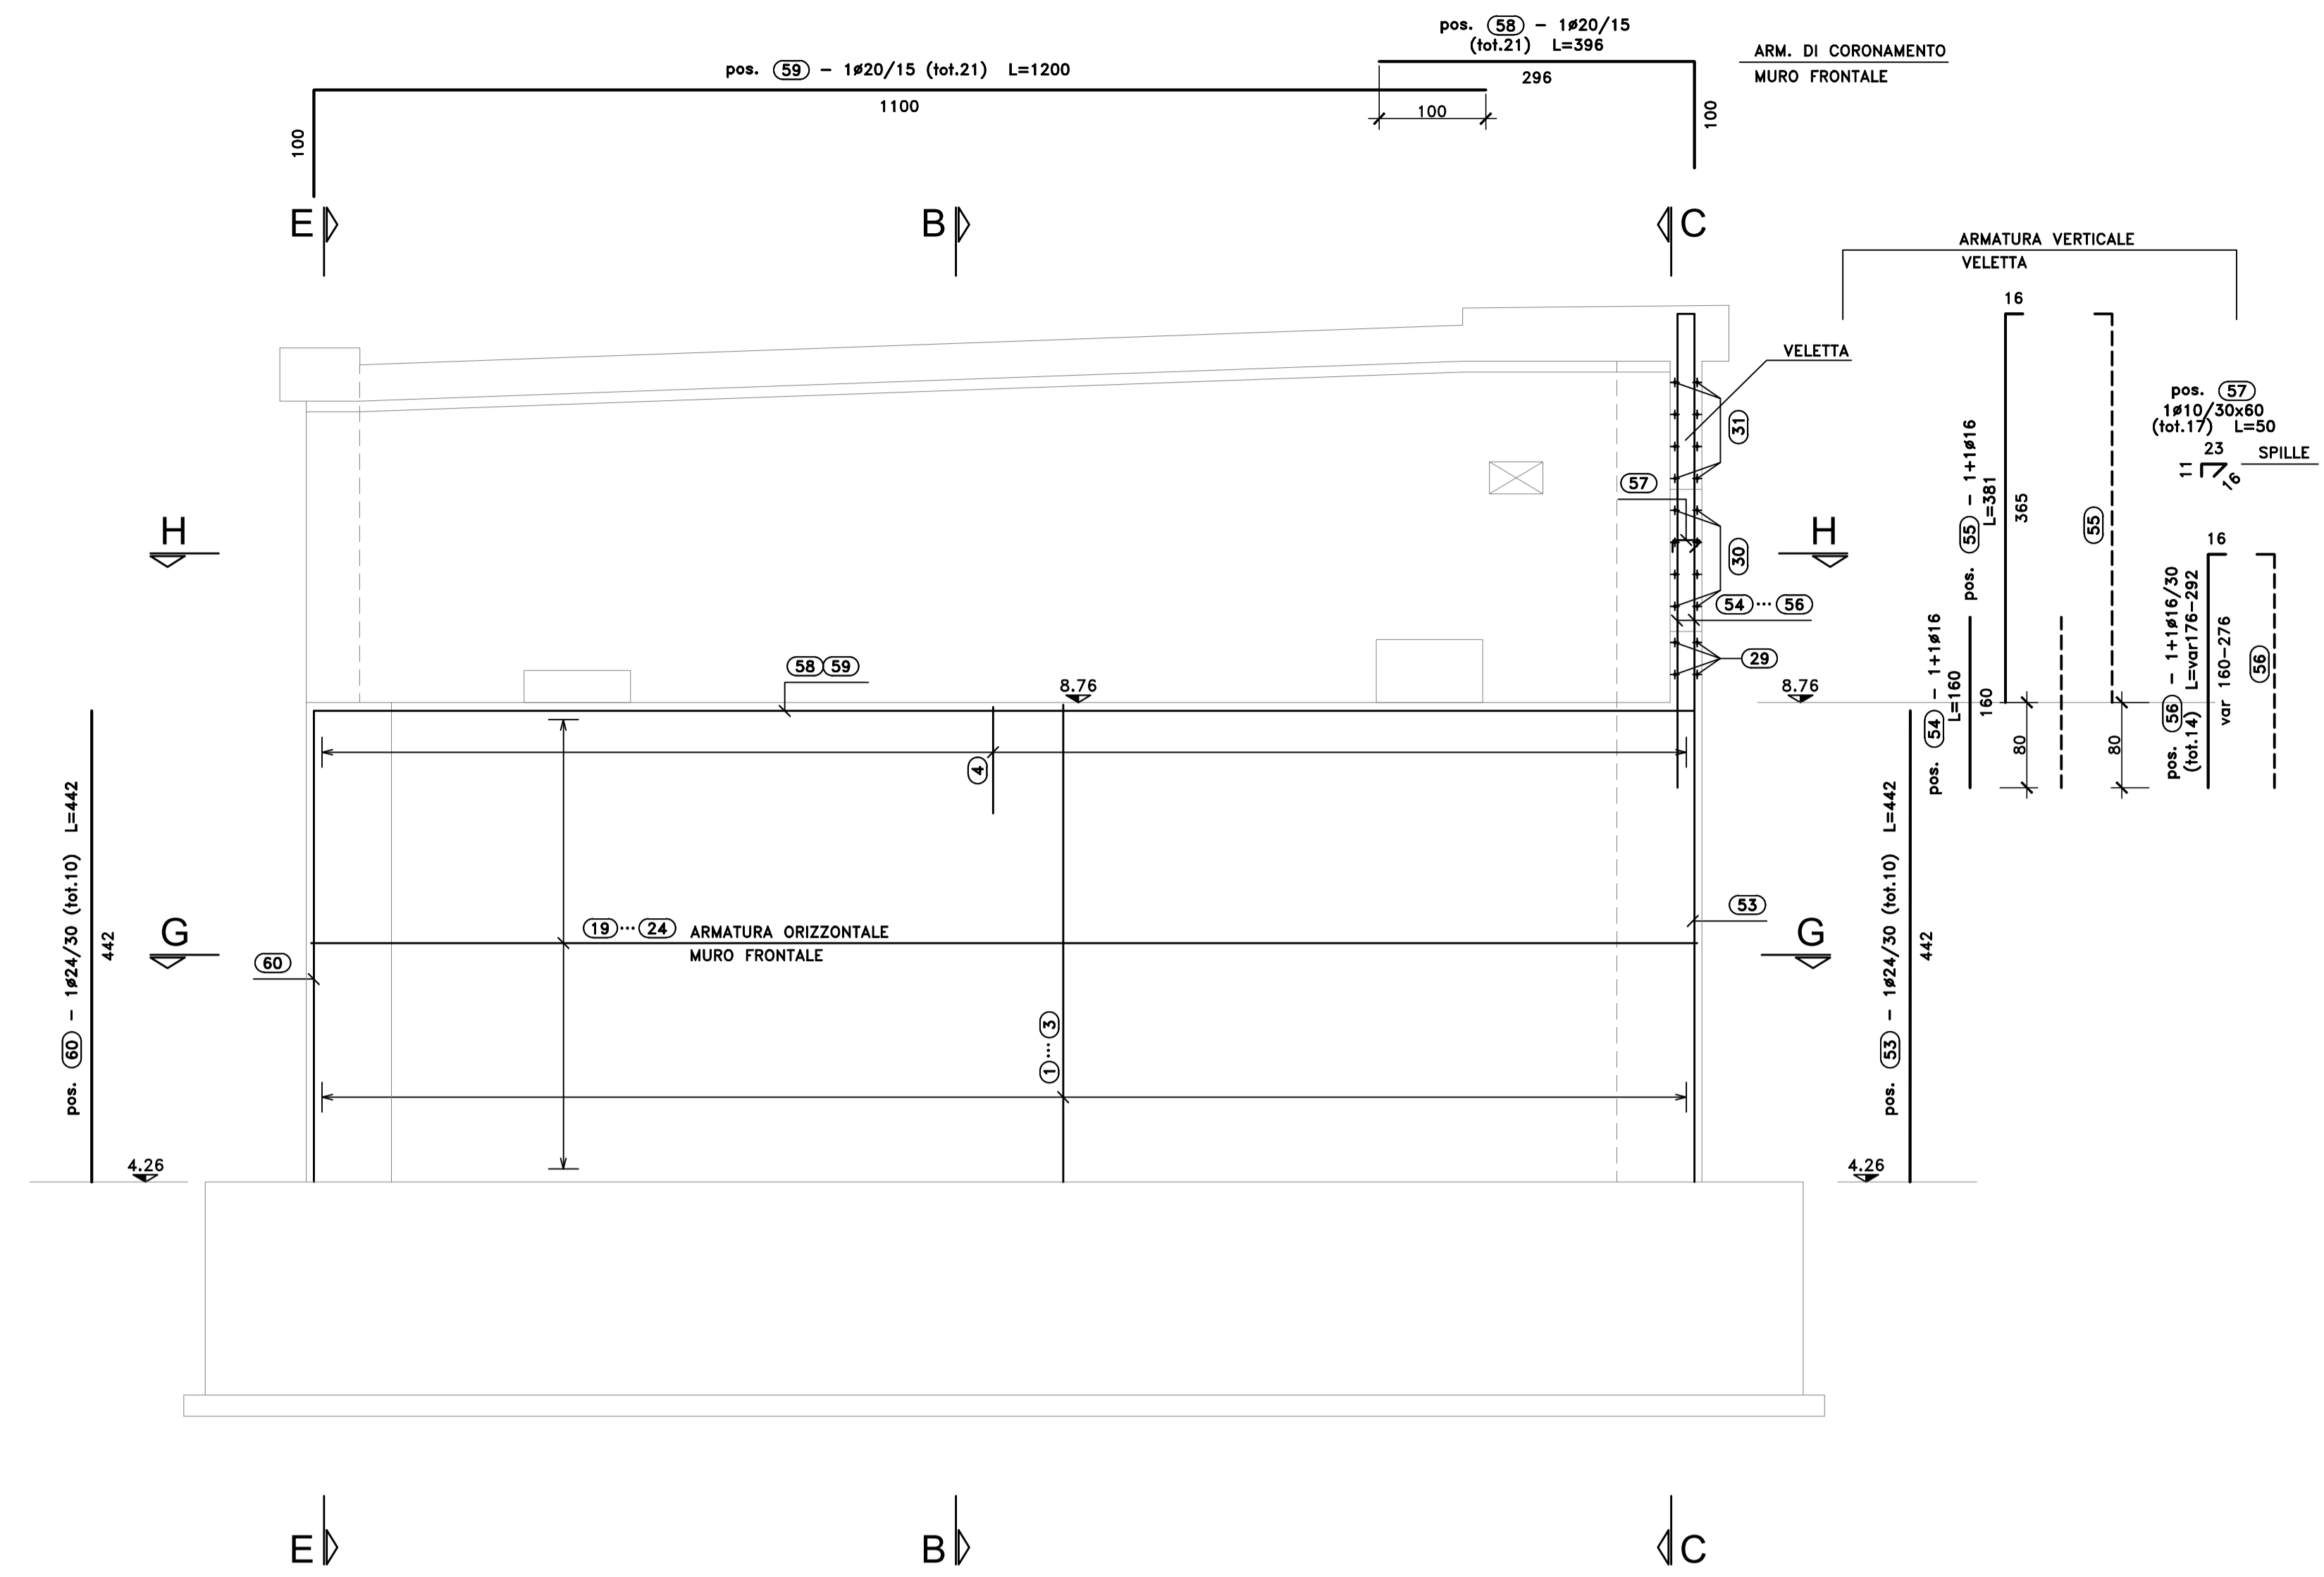


SEZIONE E-E (2^ PARTE)  
SCALA 1:50

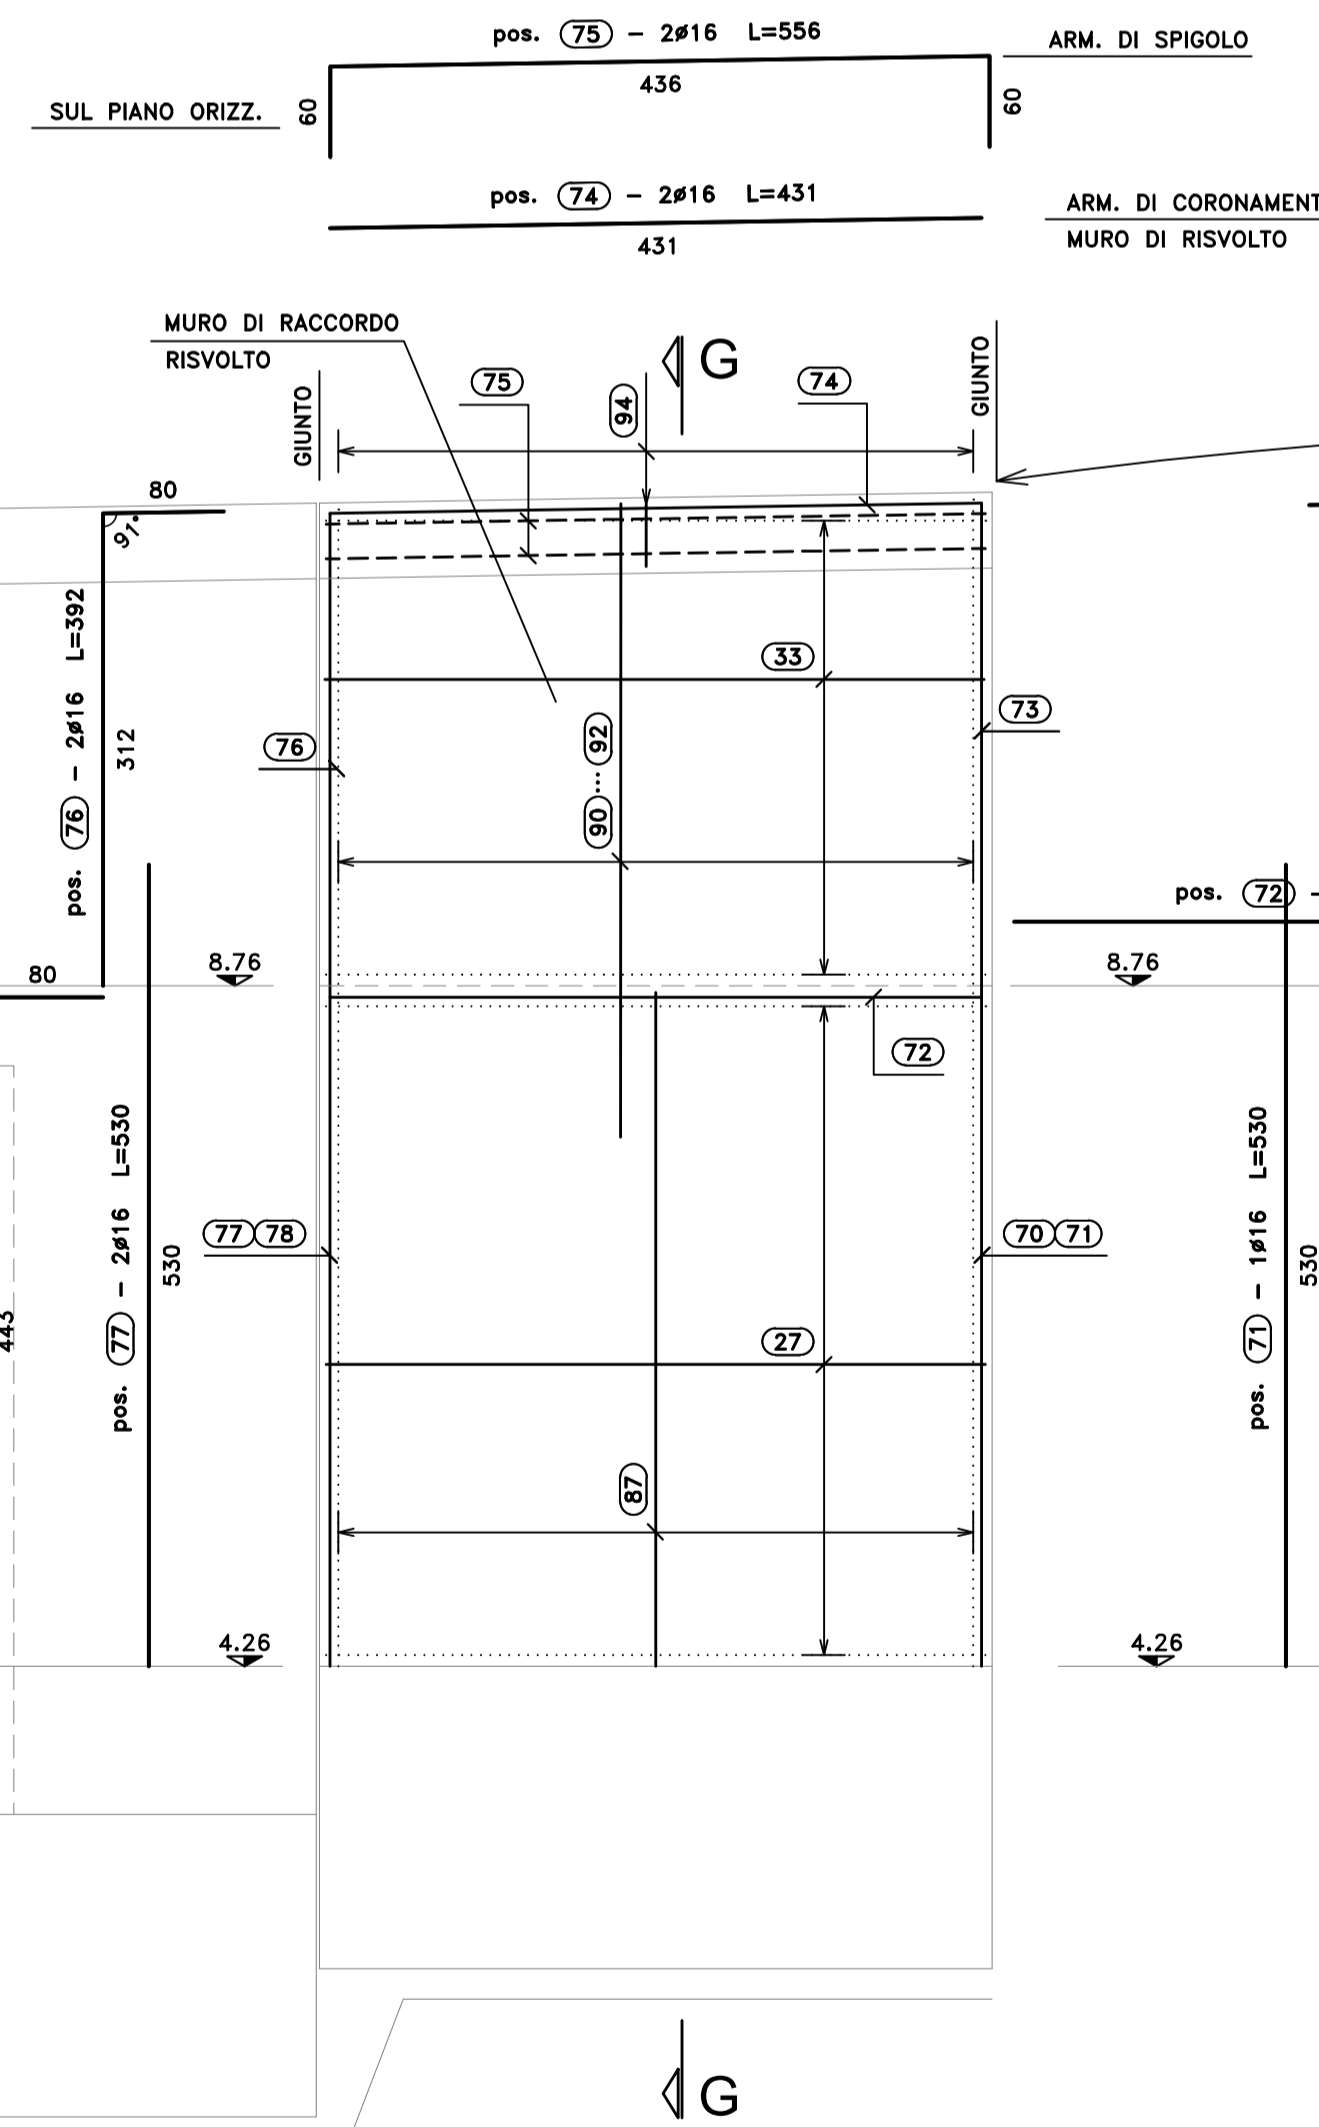


SEZIONE E-E (1^ PARTE)  
SCALA 1:50

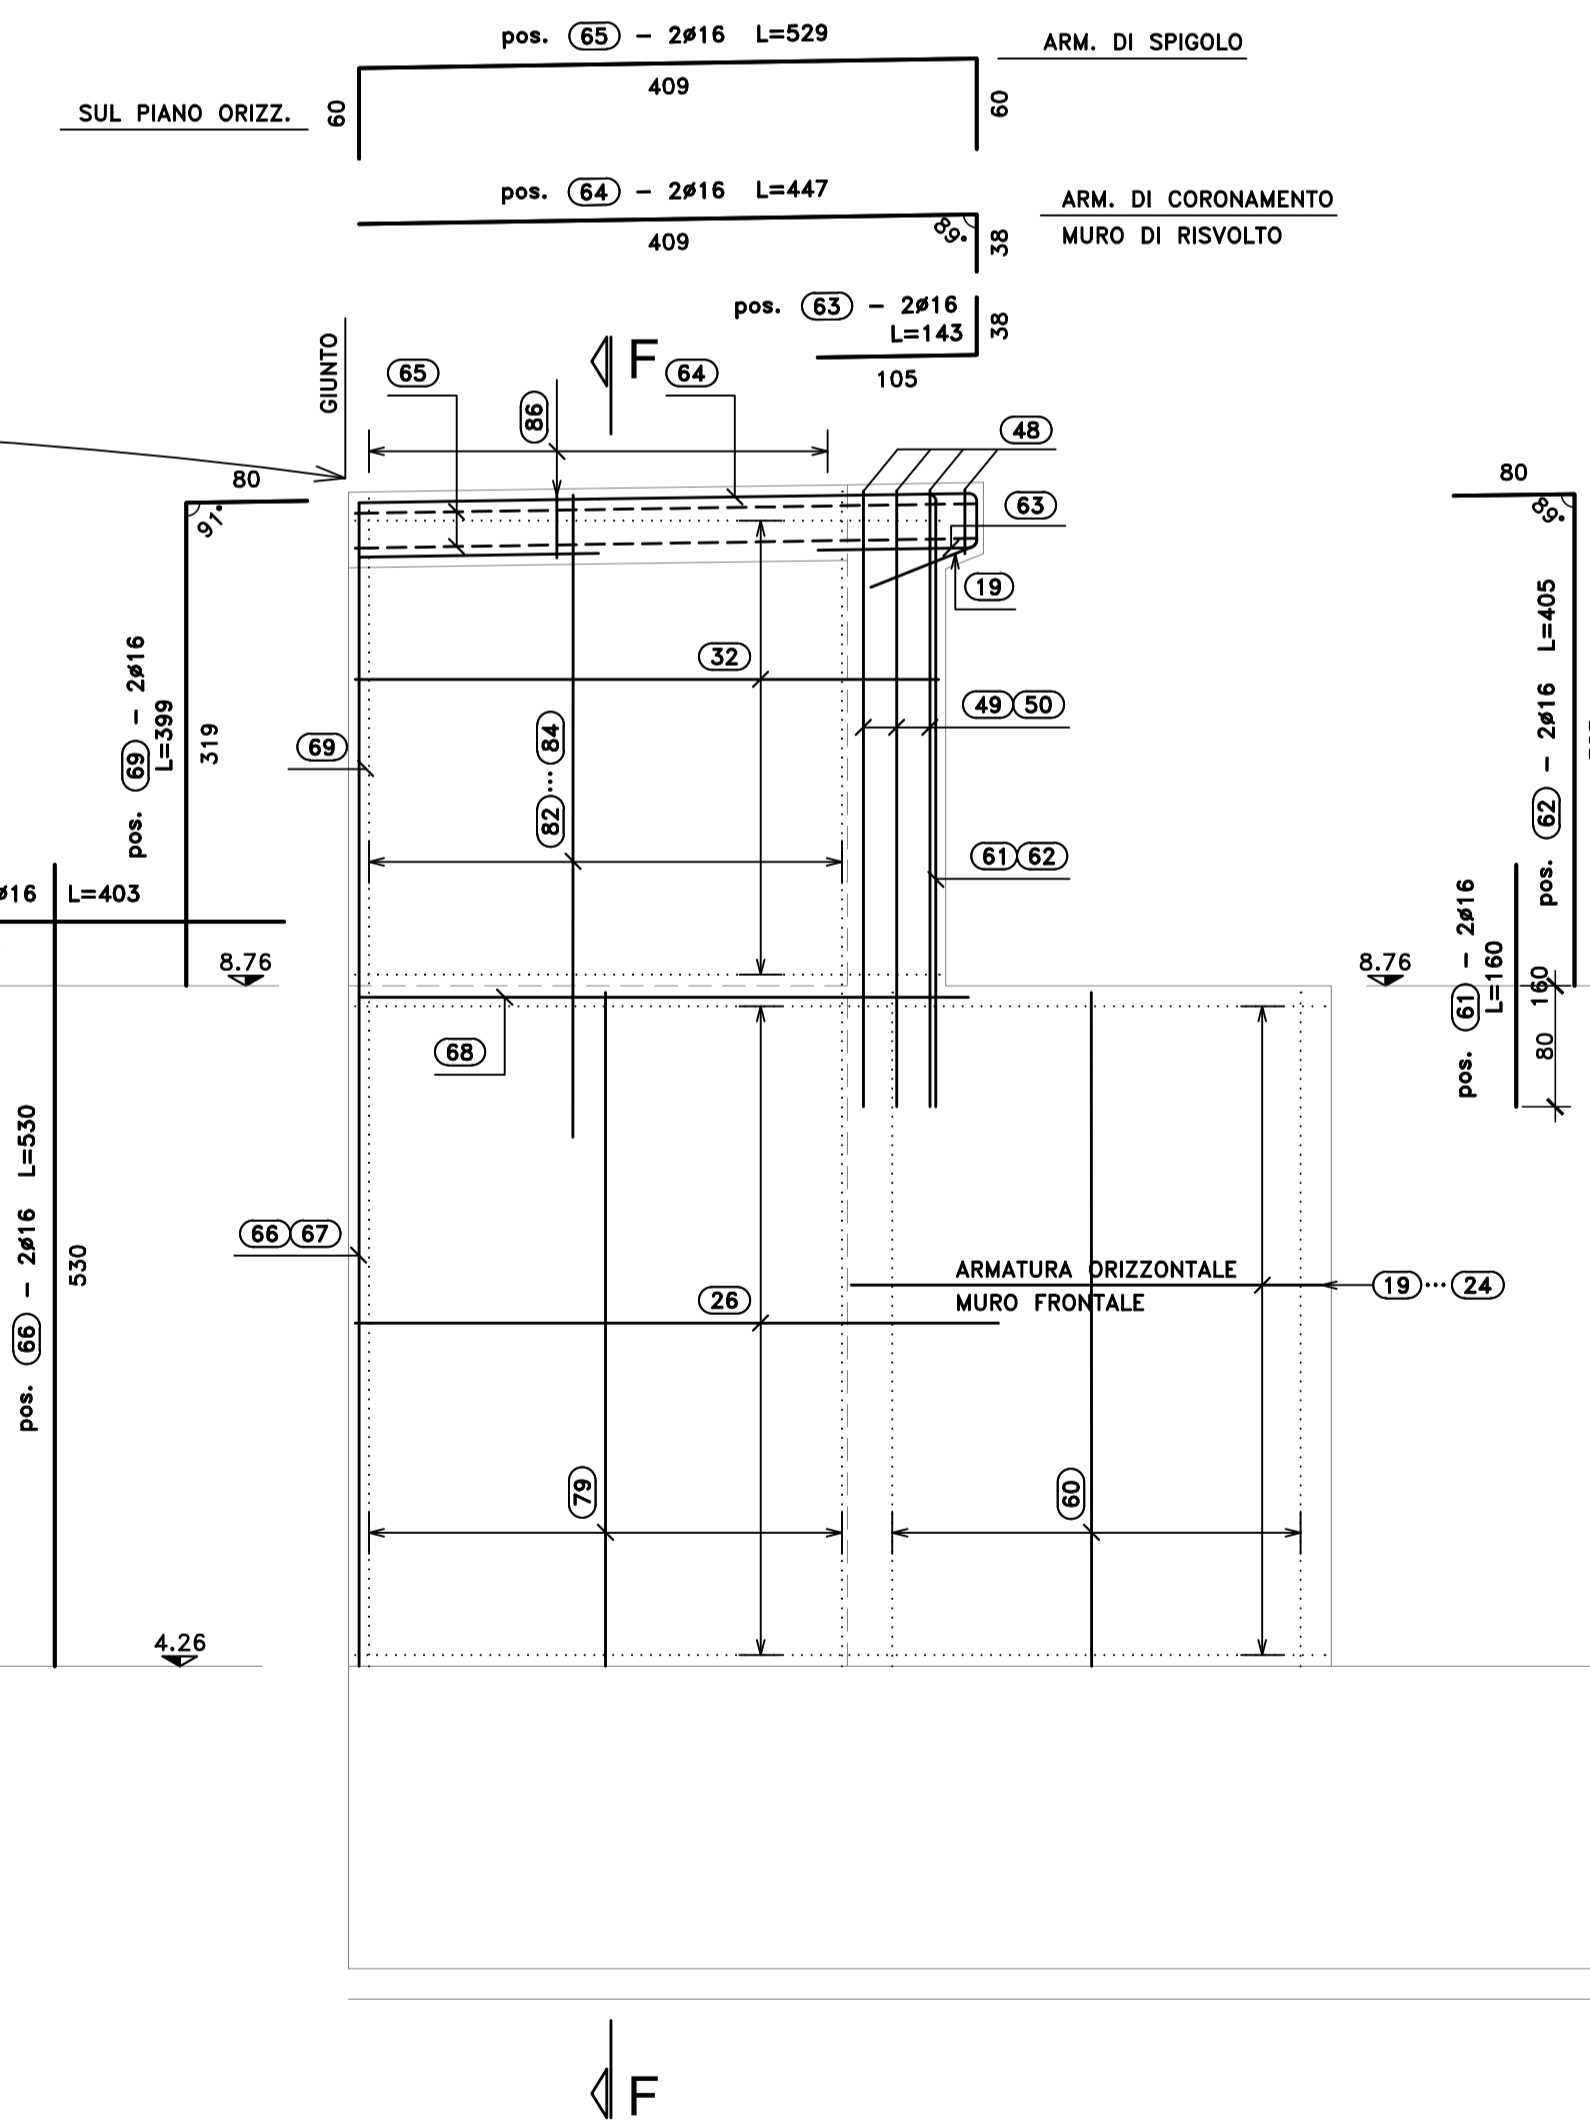

SEZIONE G-G  
SCALA 1:50

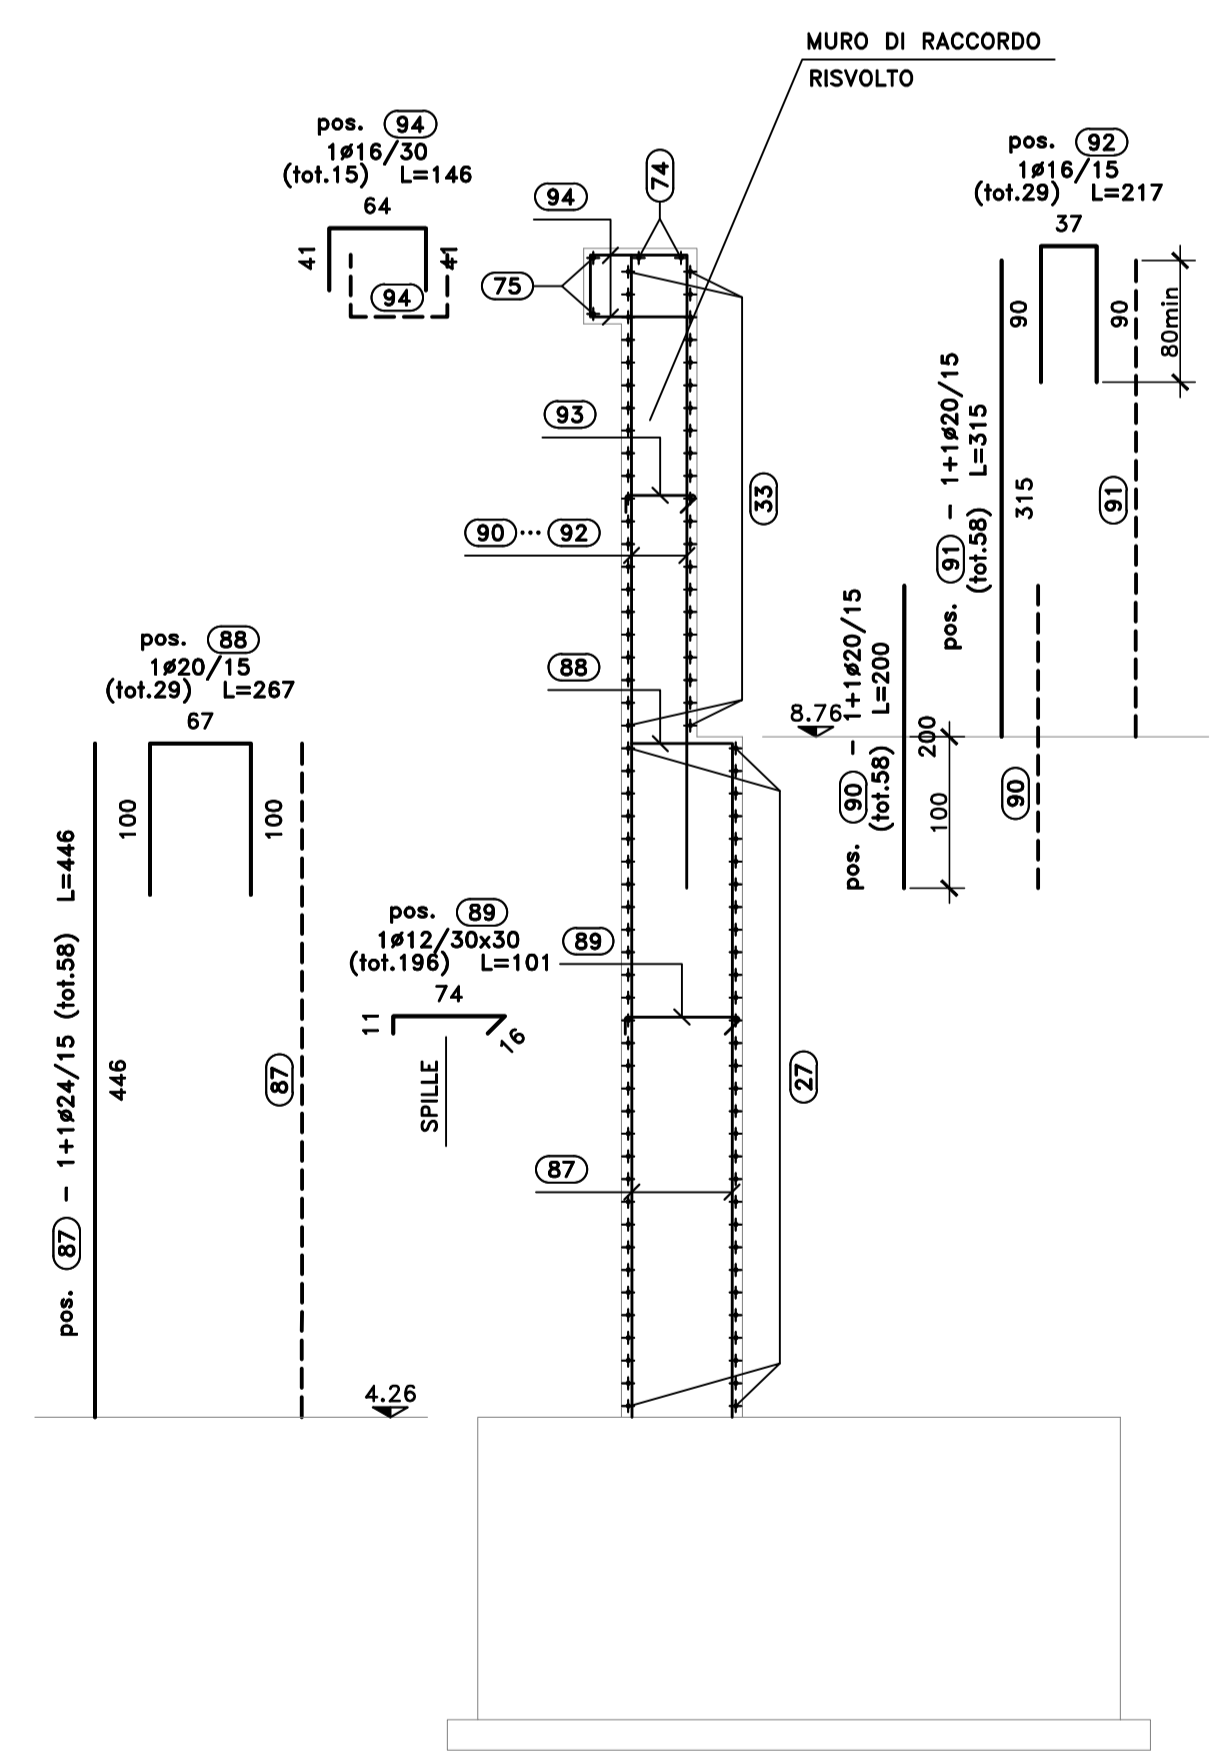

SEZIONE F-F  
SCALA 1:50

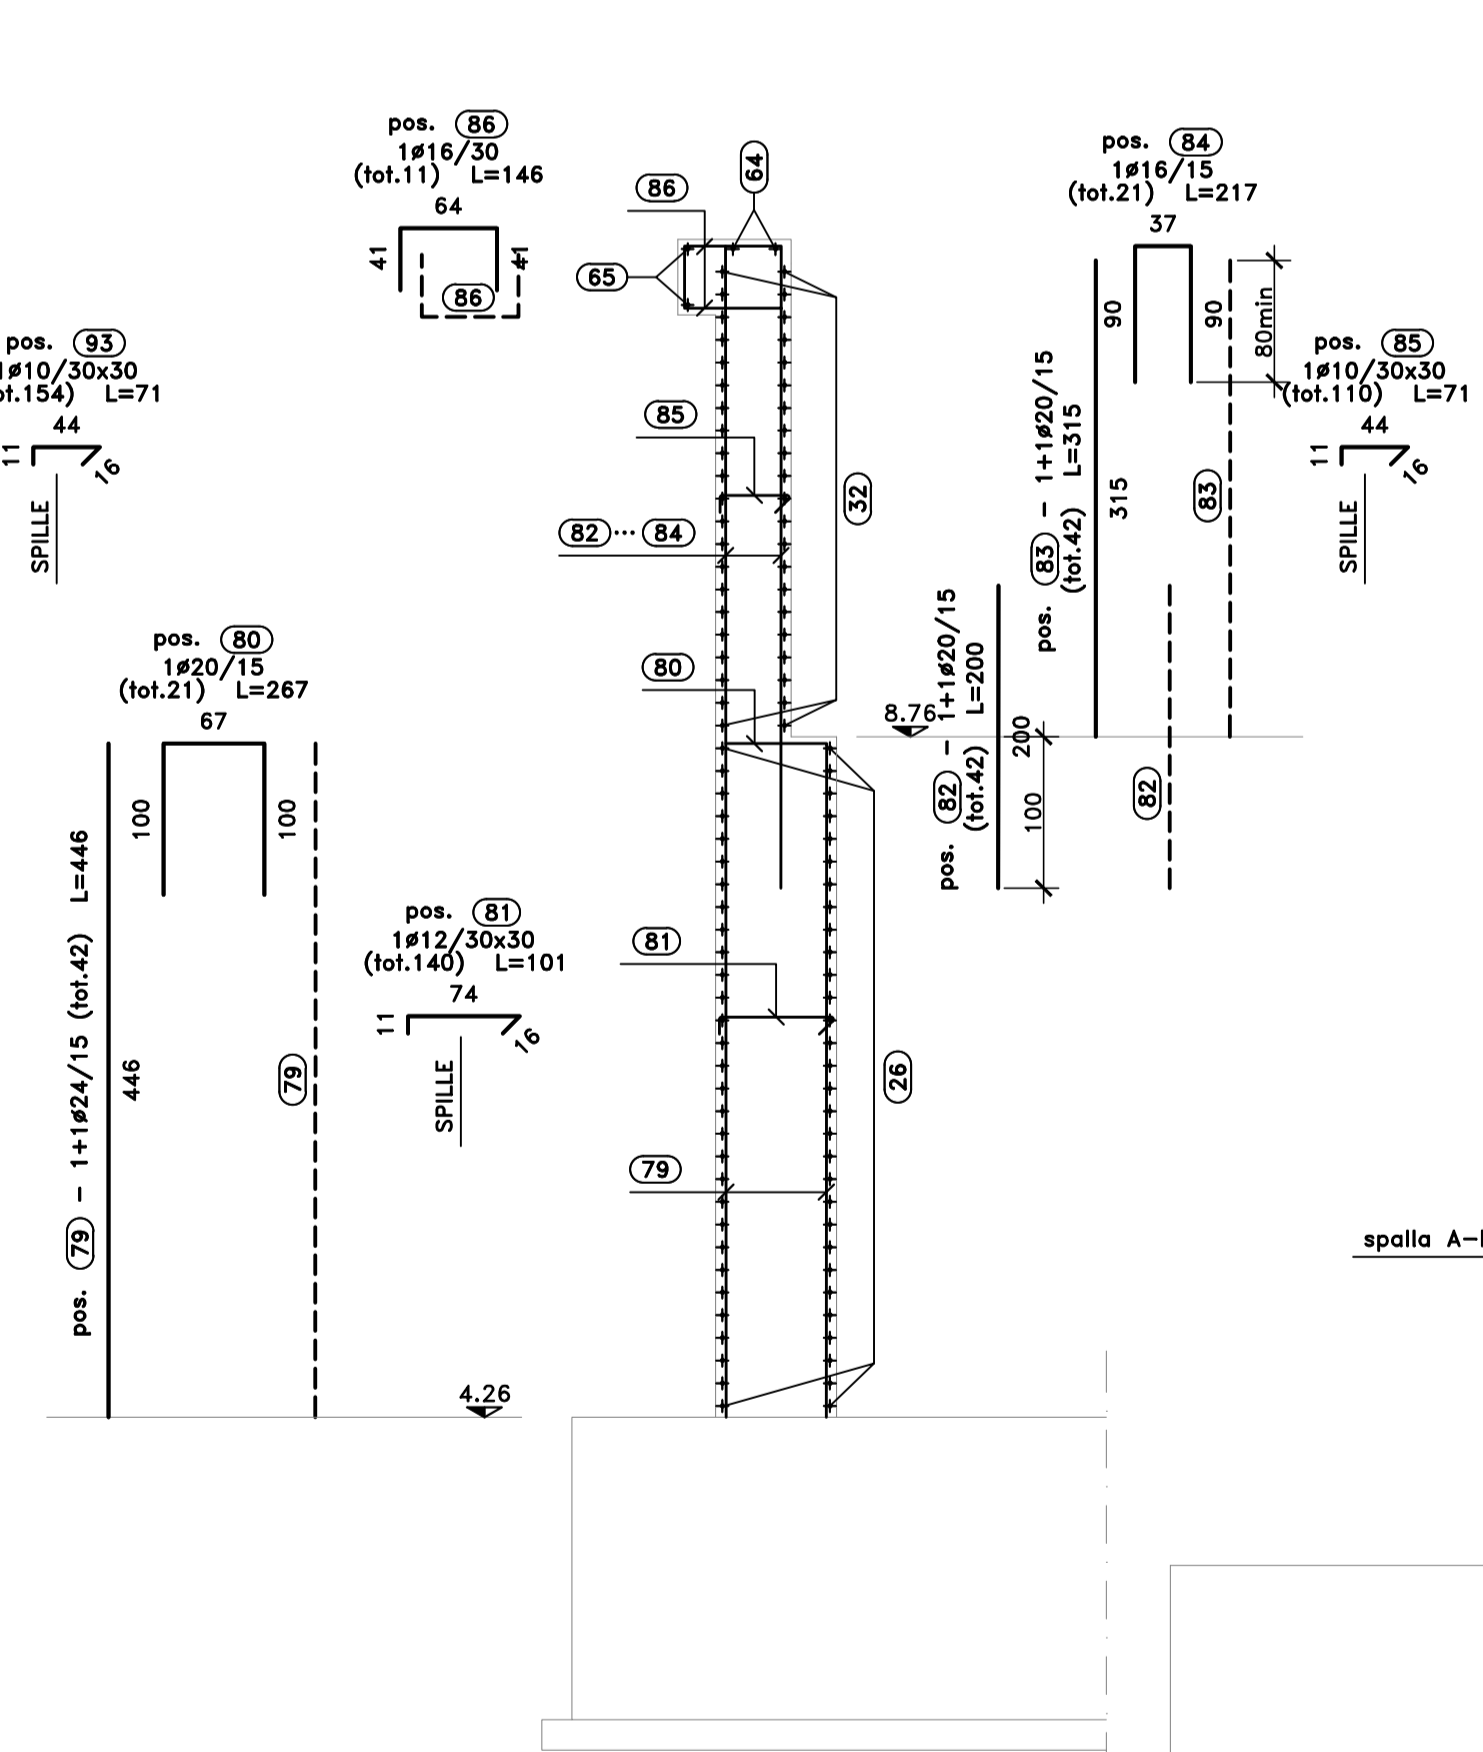

**Sanas** GRUPPO FS ITALIANE Direzione Progettazione e Realizzazione Lavori

S.S.291 "Della Nurra"  
Lavori di costruzione del Lotto 1 da Alghero ad Olmedo, in località bivio cantoniera di Rudas (completamento collegamento Alghero-Sassari) e del Lotto 4 tra bivio Olmedo e l'aeroporto di Alghero-Fertilia (bretella per l'aeroporto)

PROGETTO ESECUTIVO COD. CA29

PROGETTISTA E RESPONSABILE DELL'INTEGRAZIONE DELLE PRESTAZIONI SPECIALISTICHE:  
Dott. Ing. Giovanni Piazzi (Dir. Ing. Prov. Roma A37294)

RESPONSABILE D'AREA:  
Progettazione Topografica: Dott. Ing. Massimo Capasso (Dir. Ing. Prov. Roma 20217)  
Progettazione Strutturale: Dott. Ing. Giovanni Piazzi (Dir. Ing. Prov. Roma 27284)  
Progettazione Idraulica, Idrologica e Impianti: Dott. Ing. Sergio Di Majo (Dir. Ing. Prov. Roma 2922)  
Responsabile Ambiente: Dott. Ing. Francesco Ventura (Dir. Ing. Prov. Roma 4460)

GEOLOGO:  
Dott. Dott. Enrico Curvato (Dir. Gen. Regione Sicil. 396)

COORDINATORE SICUREZZA IN FASE DI PROGETTAZIONE:  
Dott. Ing. Sergio Di Majo (Dir. Ing. Prov. Roma 2872)

COORDINATORE ATTIVITA' DI PROGETTAZIONE:  
Dott. Ing. Mariateresa Mercurio (Dir. Ing. Prov. Roma A2848)

VISTO: IL RESPONSABILE DEL PROCEDIMENTO:  
Dott. Ing. Silvano Cagnone

OPERE D'ARTE MAGGIORI  
VIADOTTI E PONTI  
ASSE TIPO B E TIPO D - PONTE RIO CALVIA 2  
Armature - Spalla A SX - Elevazioni - Tavola 3 di 4

PROGETTO: DPCA0029 E 21  
NOME FILE: CA29\_T01V03STRAR21\_A  
CODICE ELAB.: T01V03STRAR21

REVISIONE: A  
SCALA: Varie

REV.	DESCRIZIONE	DATA	REDATTO	VERIFICATO	APPROVATO
D					
C					
B					
A	EMMISSIONE	04/2021	C. TOSTO	G. PIZZI	G. PIZZI

RIEPILOGO POSIZIONI:

SEZIONE B-B	DA POS. 1 A POS. 18
SEZIONE G-G	DA POS. 19 A POS. 27
SEZIONE H-H	DA POS. 28 A POS. 33
SEZIONE A1-A1	DA POS. 34 A POS. 50
SEZIONE A2-A2	DA POS. 51 A POS. 52
SEZIONE A-A	DA POS. 53 A POS. 60
SEZIONE E-E 1^ PARTE	DA POS. 61 A POS. 69
SEZIONE E-E 2^ PARTE	DA POS. 70 A POS. 78
SEZIONE F-F	DA POS. 79 A POS. 85
SEZIONE G-G	DA POS. 86 A POS. 94
SEZIONE C-C	DA POS. 95 A POS. 102
SEZIONE D-D	DA POS. 103 A POS. 108
BAGGIOLI	DA POS. 109 A POS. 110