


PONTE RIO CALVIA 2
 L=200m - n° 3 campate 55.00+70.00+55.00m

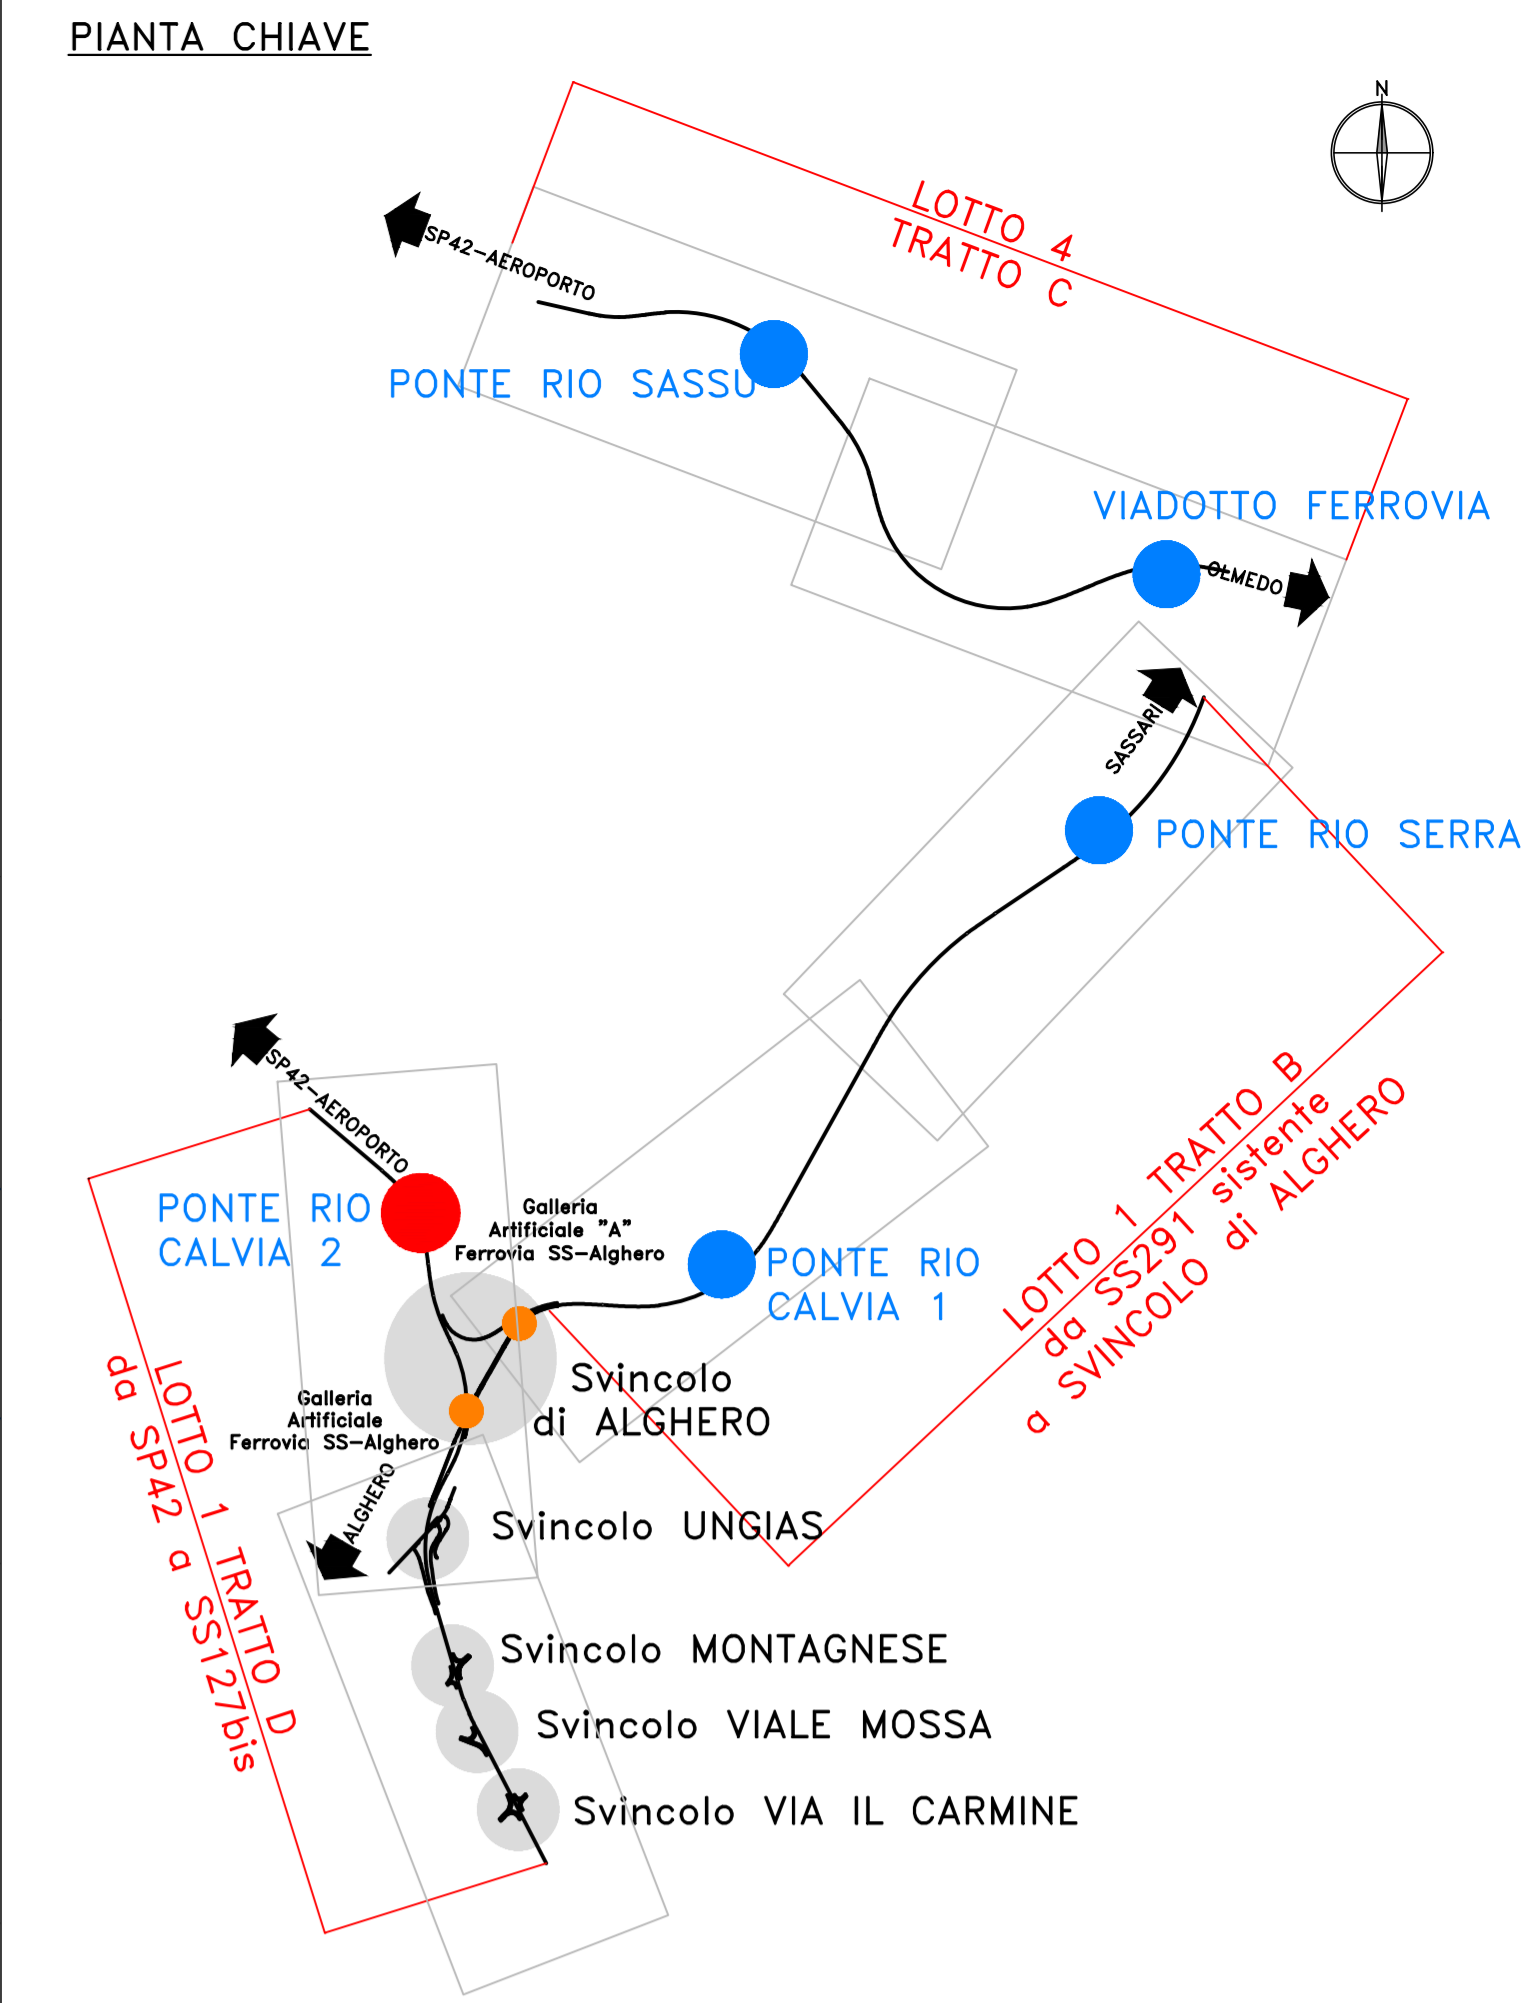

- NOTE E PRESCRIZIONI**
- PER LE CARATTERISTICHE DELLE BARRIERE DI SICUREZZA STRADALE E DELLE RETI DI PROTEZIONE SI RIMANDA AGLI SPECIFICI ELABORATI DEL PROGETTO STRADALE.
 - LE CARATTERISTICHE DEL SISTEMA DI SMALTIMENTO DELLE ACQUE METEORICHE (DIAMETRO E POSIZIONE TUBAZIONI, PASSO CADOTIE ETC.), SONO INDICATE NELLE PLANIMETRIE IDRAULICHE.
 - GLI SPESSORI DEL PACCHETTO DI PAVIMENTAZIONE SONO ILLUSTRATI NELLE SEZIONI TIPO DEL PROGETTO STRADALE.
 - LE DOTAZIONI IMPIANTISTICHE SONO ILLUSTRATE NELLO SPECIFICO CAPITOLO DEL PROGETTO.

Sanas
 GRUPPO FS ITALIANE

Direzione Progettazione e Realizzazione Lavori

S.S.291 "Della Nurra"
 Lavori di costruzione del Lotto 1 da Alghero ad Olmedo, in località bivio cantoniera di Rudas (completamento collegamento Alghero-Sassari) e del Lotto 4 tra bivio Olmedo e l'aeroporto di Alghero-Fertilia (bretella per l'aeroporto)

PROGETTO ESECUTIVO

PROGETTISTA E RESPONSABILE DELL'INTEGRAZIONE DELLE PRESTAZIONI SPECIALISTICHE:
 Dott. Ing. Giovanni Paoletti (Ord. Ing. Prov. Roma 407298)

RESPONSABILE D'AREA:
 Responsabile Tecnico Stradale: Dott. Ing. Massimo Capasso (Ord. Ing. Prov. Roma 30621)
 Responsabile Stradale (D.L. Ing. Giovanni Paoletti) (Ord. Ing. Prov. Roma 37290)
 Responsabile Stradale, Sicurezza e Impianti: Dott. Ing. Sergio Di Masi (Ord. Ing. Prov. Roma 37290)
 Responsabile Ambientale: Dott. Ing. Francesco Ventura (Ord. Ing. Prov. Roma 14602)

GEOLOGO:
 Dott. Geol. Enrico Curatolo (Ord. Geol. Regione Sicil. 946)

COORDINATORE SICUREZZA IN FASE DI PROGETTAZIONE:
 Dott. Ing. Sergio Di Masi (Ord. Ing. Prov. Roma 37290)

COORDINATORE ATTIVITA' DI PROGETTAZIONE:
 Dott. Ing. Gianfrancesco Intermonte (Ord. Ing. Prov. Roma 428481)

VISTO IL RESPONSABILE DEL PROCEDIMENTO:
 Dott. Ing. Salvatore Compagno

MANDATARIA:

MANDATARI:

OPERE D'ARTE MAGGIORI
VIADOTTI E PONTI
ASSE TIPO B e TIPO D - PONTE RIO CALVIA 2
Pianta dell'impalcato

PROGETTO	LV. PROJ. ANNO	NOME FILE	REVISIONE	SCALA:
DPCA0029	E 21	CA29_T01VIO3STRPP02_A		1:200
PROGETTO		LAB.		
DPCA0029		T01VIO3STRPP02		
D				
C				
B				
A	EMMISSIONE	03/2021	G. GEMELLI	G. PANDA
REV.	DESCRIZIONE	DATA	REDATTO	VERIFICATO
				APPROVATO