PIANTA CHIAVE

SCALA 1:100

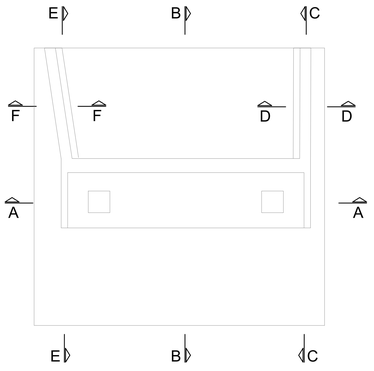

SEZIONE A–A

SCALA 1:50

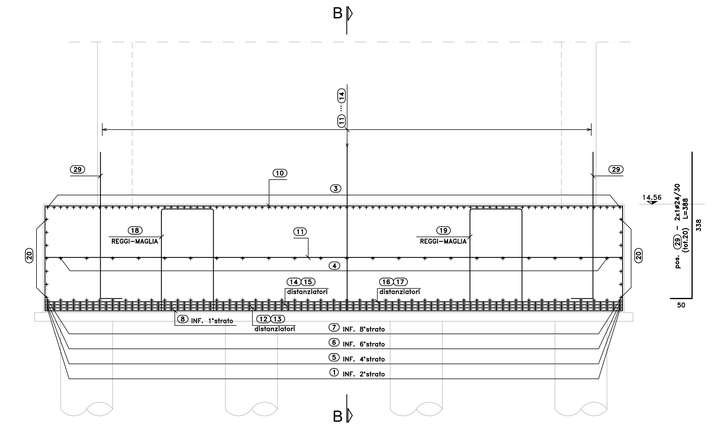

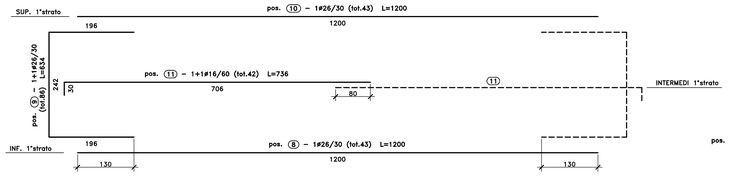

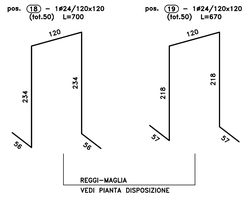

distanziatori per 6°–8°strato INF. — pos. 16 - 1#26/120 (tot.5) L=600 — 600 — pos. 17 - 1#26/120 (tot.5) L=730 — 730

distanziatori per 4°–6°strato INF. — pos. 14 - 1#26/120 (tot.5) L=600 — 600 — pos. 15 - 1#26/120 (tot.5) L=730 — 730

distanziatori per 2°–4°strato INF. — pos. 12 - 1#26/120 (tot.5) L=600 — 600 — pos. 13 - 1#26/120 (tot.5) L=730 — 730

Sagoma	Pos.	ø	nb	A	B	C	L	Ltot	Note
	1	26	89	1200			1200	106800	
	3	26	89	1200			1200	106800	
	8	26	43	1200			1200	51600	
	10	26	43	1200			1200	51600	
	12	26	5	600			600	3000	
	13	26	5	730			730	3650	
	14	26	5	600			600	3000	
	15	26	5	730			730	3650	
	16	26	5	600			600	3000	
	17	26	5	730			730	3650	
	21	20	2	500			500	1000	
	22	20	2	490			490	980	
	23	20	16	713			713	11408	
	24	20	4	1000			1000	4000	
	2	26	178	166	235		567	100926	
	4	16	44	30	676		706	31064	
	20	20	16	683	100		783	12528	
	26	24	34	50	345		395	13429	
	31	24	33	50	345		395	13035	
	32	24	33	50	345		395	13035	
	33	24	33	345	50		395	13035	
	34	16	3	30	325		355	1065	
	35	24	33	345	50		395	13035	
	37	24	33	50	345		395	13035	
	5	26	89	650	100		750	66750	
	6	26	89	650	100		750	66750	
	7	26	45	650	100		750	33750	
	11	16	42	706	30		736	30912	
	25	24	67	345	50		395	26463	
	27	16	36	305	30		335	12060	
	28	24	76	50	345		395	30018	
	29	24	20	50	338		388	7751	
	30	16	3	30	325		355	1065	
	36	24	33	50	345		395	13035	
	9	26	86	196	242		634	54518	
	18	24	50	56	234	120	700	35000	
	19	24	50	57	218	120	670	33500	

Massa barre

ø	kg/m	Ltot	kg
16	1.578	76166	1202.156
20	2.466	29916	737.773
24	3.551	224372	7968.038
26	4.168	659444	27484.255
		Tot.	37392.222

Massa totale acciaio: 37392.222 kg

Ultima pos. : 37

PIANTA ATTESA ARMATURA VERTICALE

SCALA 1:50

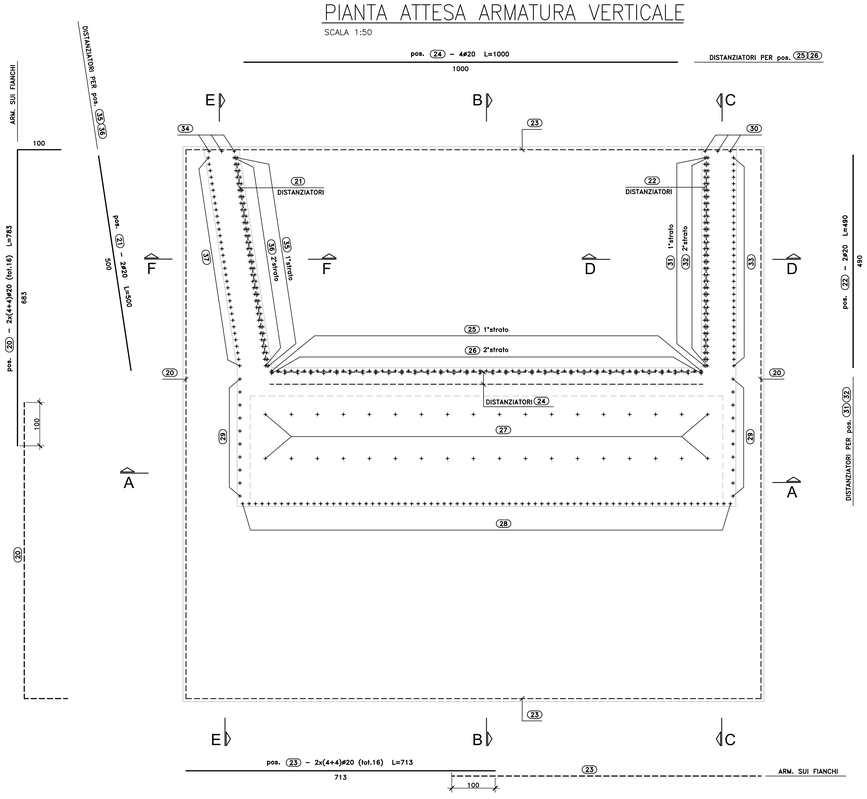

PIANTA DISPOSIZIONE REGGI–MAGLIA

SCALA 1:100

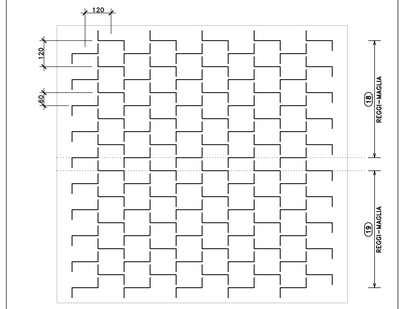

anas
GRUPPO FS ITALIANE

Direzione Progettazione e Realizzazione Lavori

S.S.291 "Della Nurra"
Lavori di costruzione del Lotto 1 da Alghero ad Olmedo, in località bivio cantoniera di Rudas (completamento collegamento Alghero–Sassari) e del Lotto 4 tra bivio Olmedo e l'aeroporto di Alghero –Fertilia (bretella per l'aeroporto)

PROGETTO ESECUTIVO — COD. CA29

PROGETTAZIONE: ATIt VIA - SERING - VDP - BRENG

PROGETTISTA E RESPONSABILE DELL'INTEGRAZIONE DELLE PRESTAZIONI SPECIALISTICHE:
Dott. Ing. Giovanni Piazza (Ord. Ing. Prov. Roma 17729E)

RESPONSABILE D'AREA
Responsabile Tracciato stradale: Dott. Ing. Massimo Capasso (Ord. Ing. Prov. Roma 29037L)
Responsabile Strutture: Dott. Ing. Giovanni Piazza (Ord. Ing. Prov. Roma 17729E)
Responsabile Idraulica, Geotecnica e Impianti: Dott. Ing. Sergio Di Maio (Ord. Ing. Prov. Palermo 2872)
Responsabile Ambiente: Dott. Ing. Francesco Ventura (Ord. Ing. Prov. Roma 14660)

GEOLOGO:
Dott. Geol. Enrico Curcuruto (Ord. Geo. Regione Sicilia 966)

COORDINATORE SICUREZZA IN FASE DI PROGETTAZIONE:
Dott. Ing. Sergio Di Maio (Ord. Ing. Prov. Palermo 2872)

COORDINATORE ATTIVITA' DI PROGETTAZIONE:
Dott. Ing. Mariateresetta Meneghino (Ord. Ing. Prov. Roma 42848)

VISTO: IL RESPONSABILE DEL PROCEDIMENTO:
Dott. Ing. Salvatore Campione.

MANDATARIA: ViA INGEGNERIA — MANDANTE: SERING INGEGNERIA
MANDANTE: vdp — MANDANTE: BRENG BRIDGE ENGINEERING

OPERE D'ARTE MAGGIORI
VIADOTTI E PONTI
ASSE TIPO C – VIADOTTO FERROVIA
Armature – Spalla A – Fondazioni – Tavola 2 di 2

CODICE PROGETTO				NOME FILE	REVISIONE	SCALA:
PROGETTO	LIV.	PROG.	ANNO	CA29_T02VI01STRAR08_A		
DPCA0029	E	21		CODICE ELAB. T02VI01STRAR08	A	Varie

REV.	DESCRIZIONE	DATA	REDATTO	VERIFICATO	APPROVATO
D		-	-	-	-
C		-	-	-	-
B		-	-	-	-
A	EMISSIONE	GIU 2021	C. TOSTO	G. PIAZZA	G.PIAZZA