




PIANTA CHIAVE  
SCALA 1:100

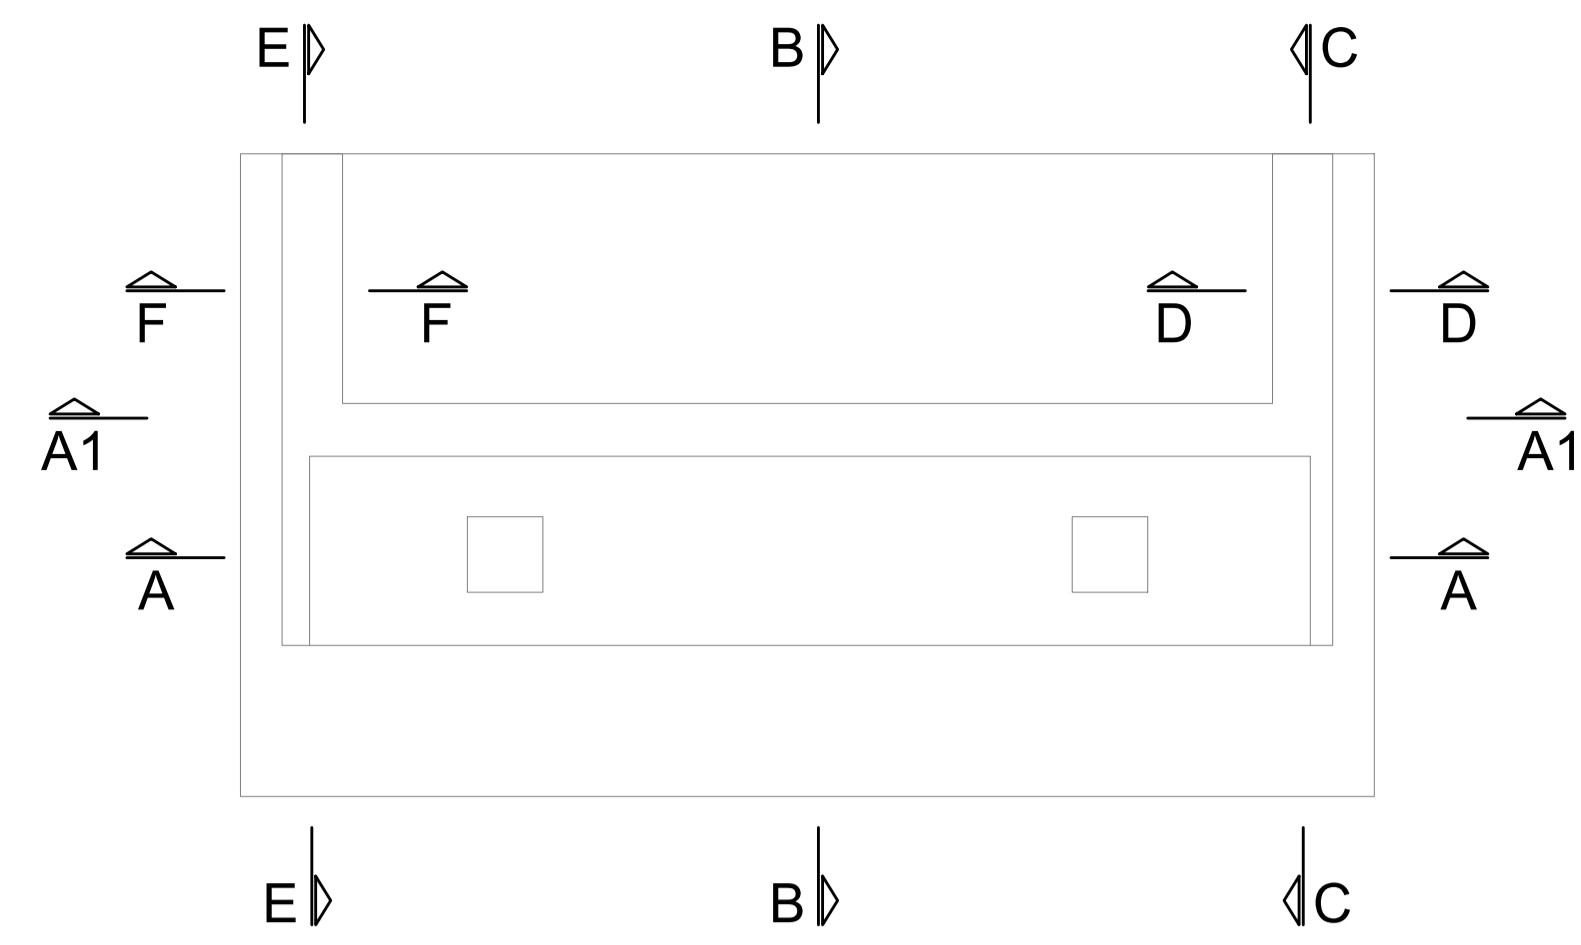


SEZIONE A2-A2  
(ARM. BECCO PARAGHIAIA)  
SCALA 1:50

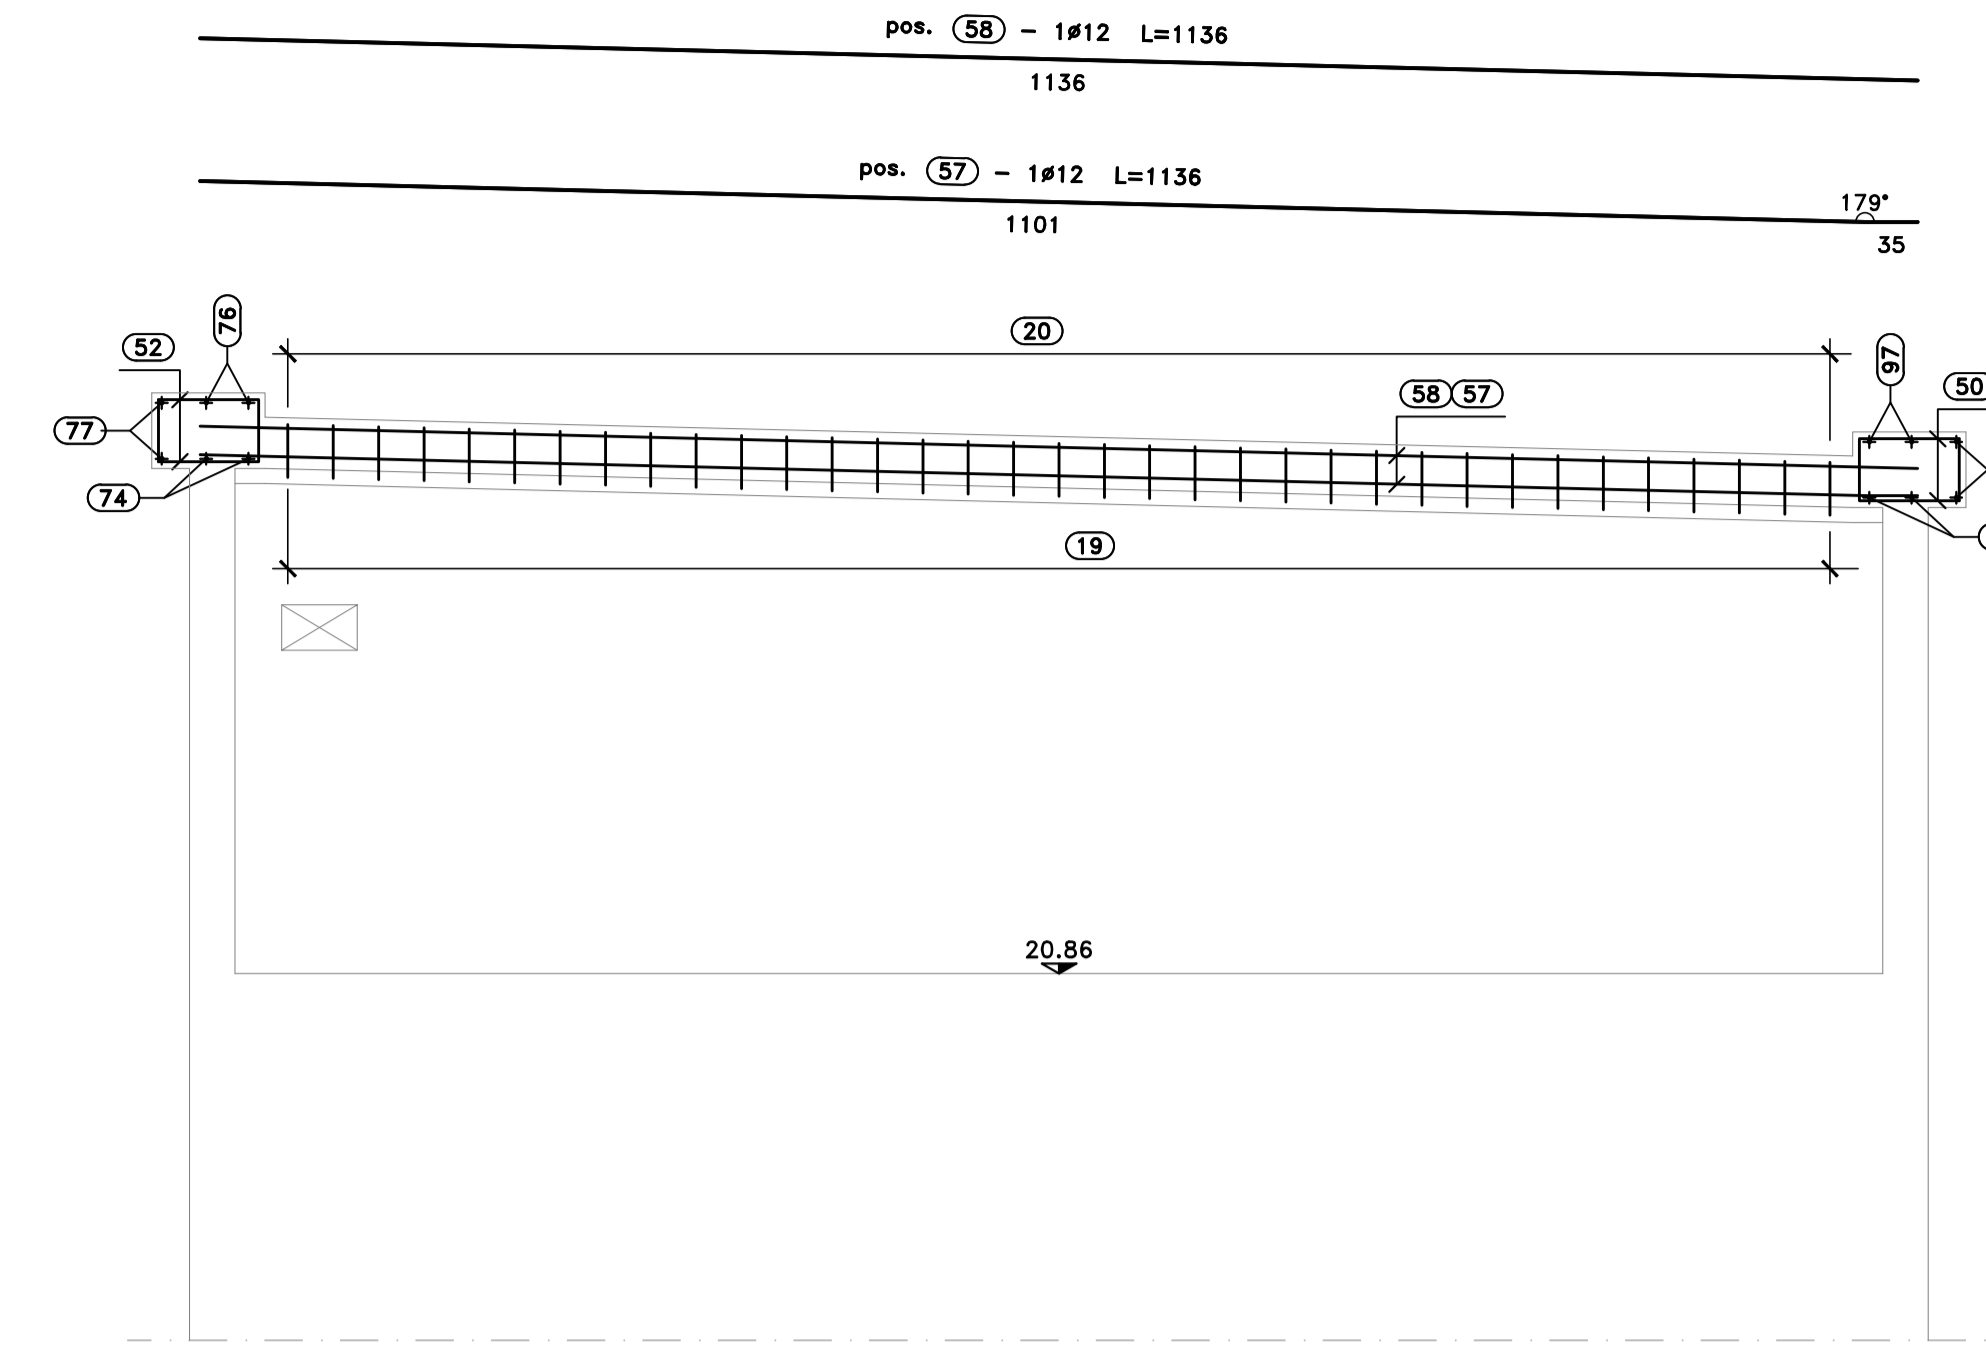

SEZIONE A1-A1  
(ARM. PARAGHIAIA)  
SCALA 1:50

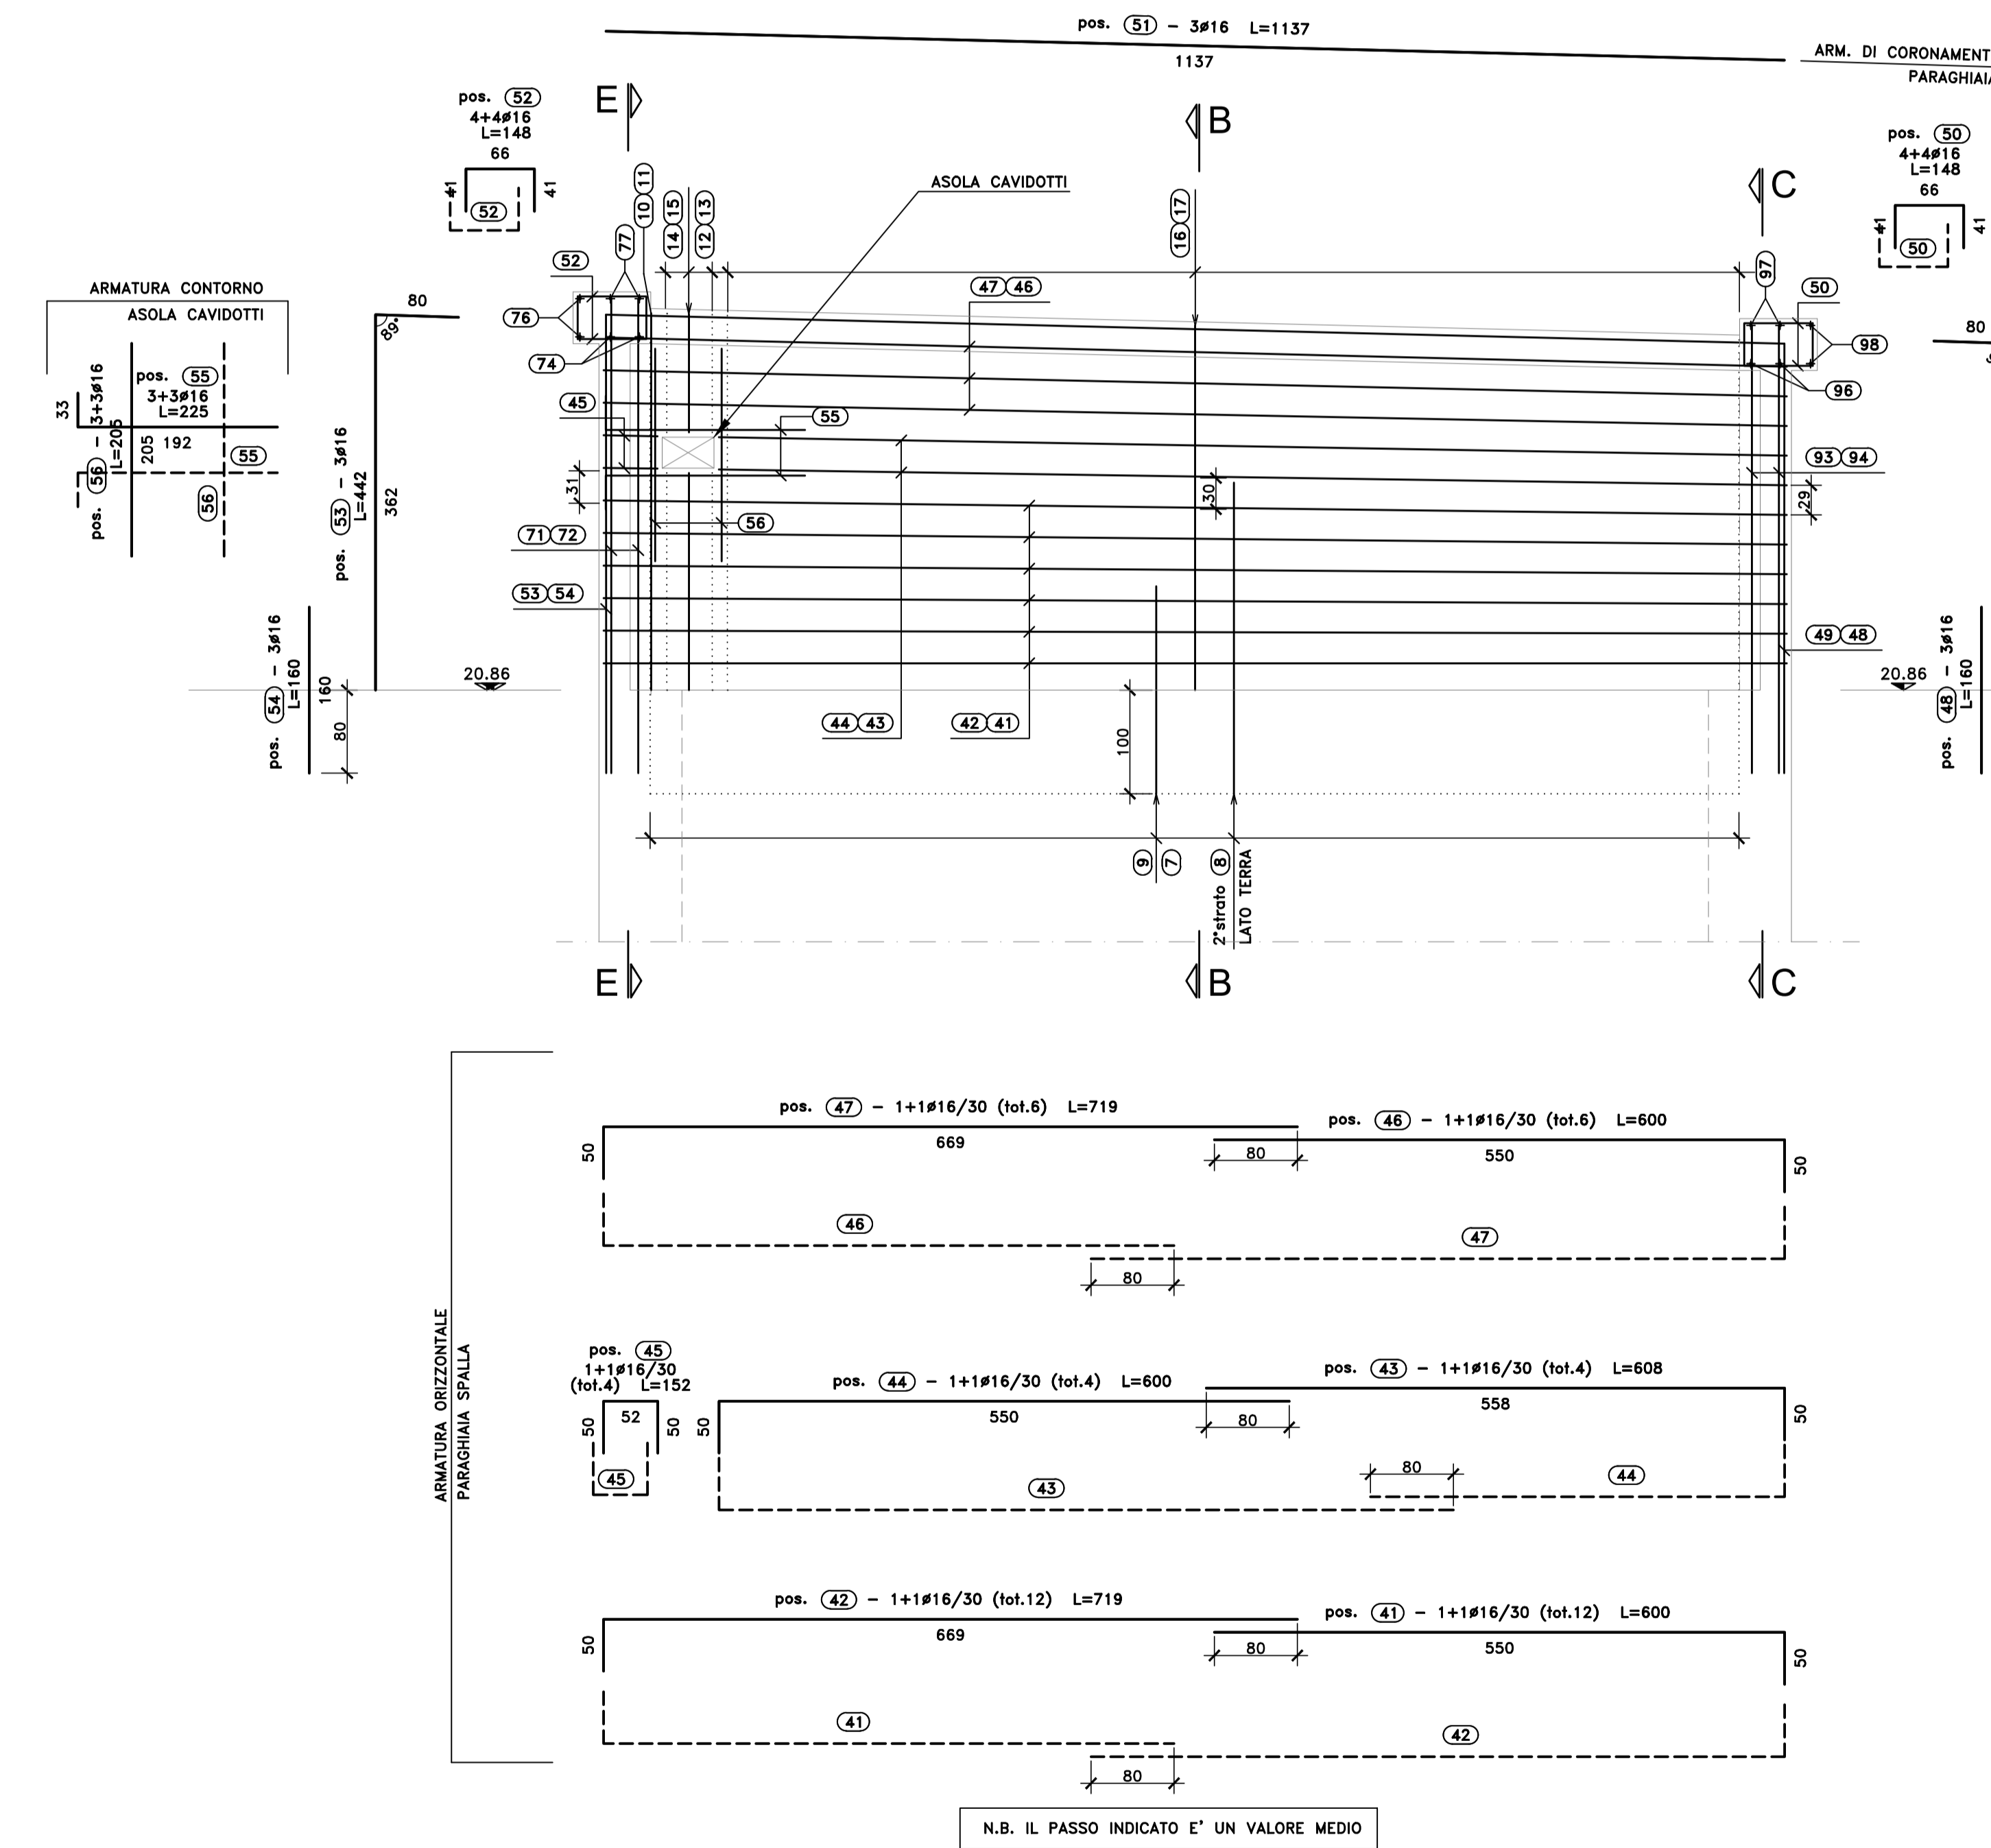

SEZIONE ORIZZONTALE L-L  
SCALA 1:50

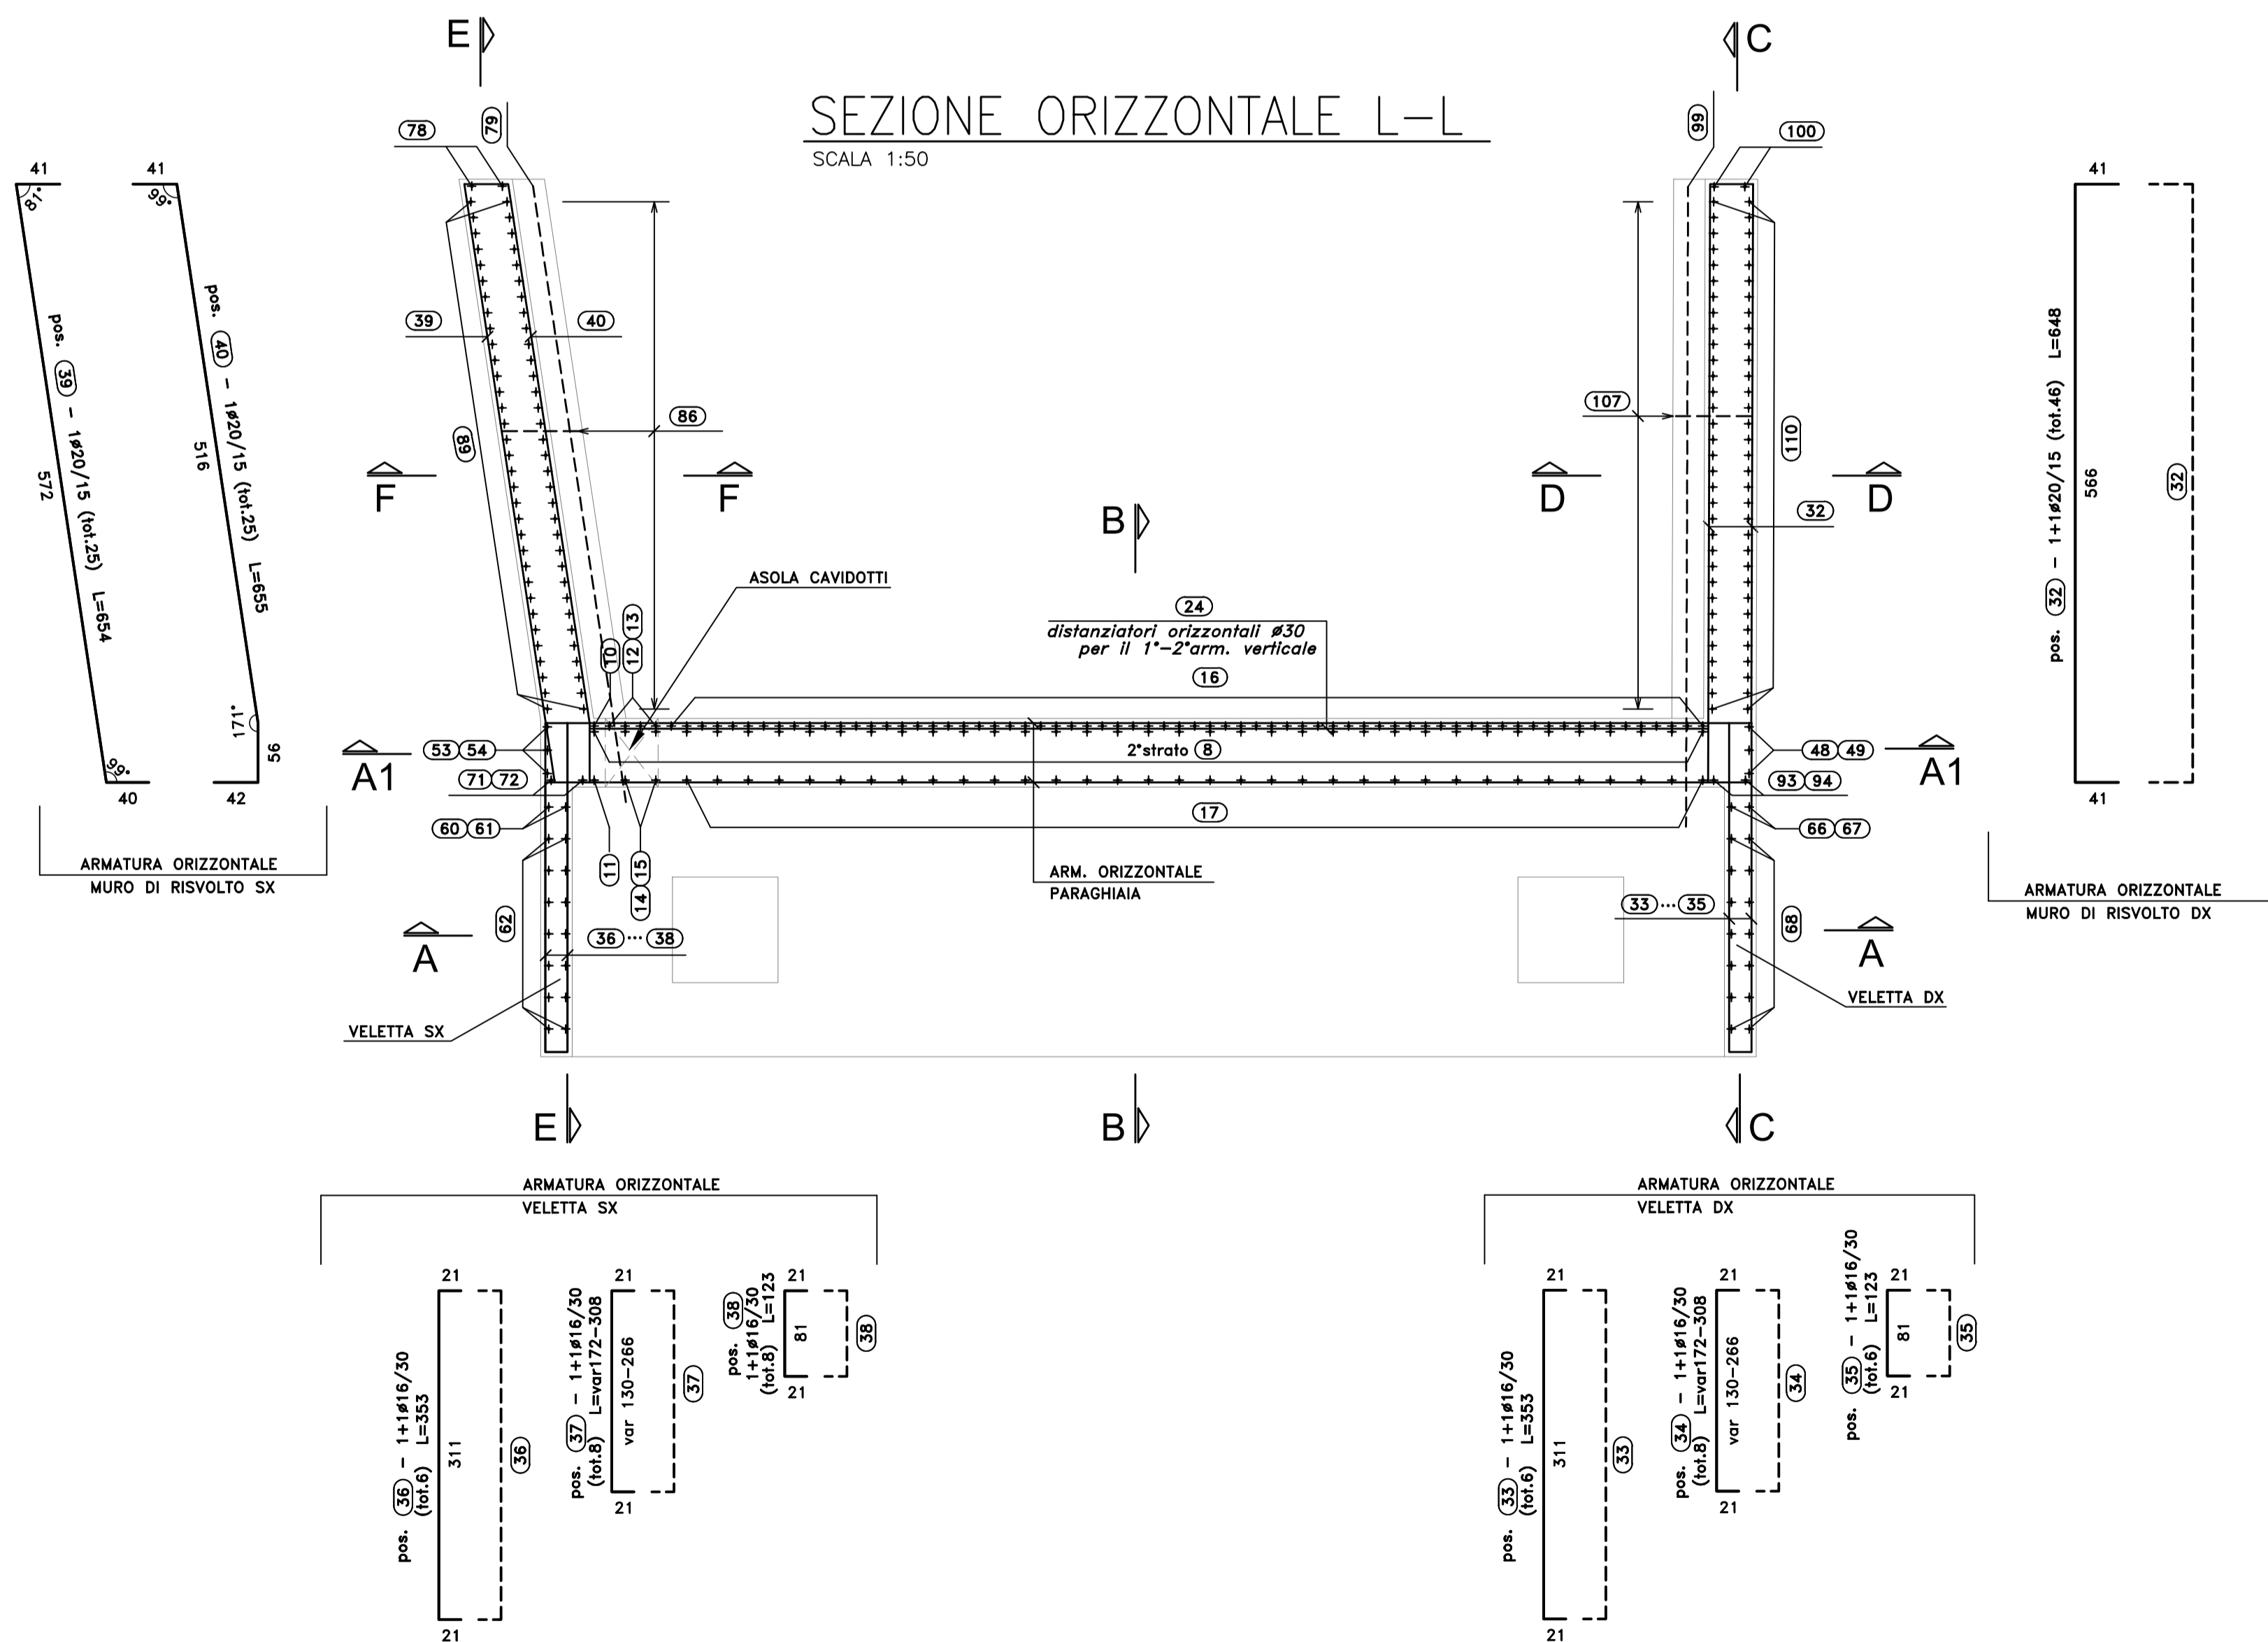

RIEPILOGO POSIZIONI:

SEZIONE B-B	DA POS. ① A POS. ⑩
SEZIONE I-I	DA POS. ⑫ A POS. ⑬
SEZIONE L-L	DA POS. ⑭ A POS. ⑮
SEZIONE A1-A1	DA POS. ⑯ A POS. ⑰
SEZIONE A2-A2	DA POS. ⑱ A POS. ⑲
SEZIONE E-E	DA POS. ⑳ A POS. ㉑
SEZIONE F-F	DA POS. ㉒ A POS. ㉒
SEZIONE C-C	DA POS. ㉓ A POS. ㉓
SEZIONE D-D	DA POS. ㉔ A POS. ㉔
BAGGIOLI	DA POS. ㉕ A POS. ㉕



S.S.291 "Della Nurra"  
Lavori di costruzione del Lotto 1 da Alghero ad Olmedo, in località bivio cantoniera di Rudas (completamento collegamento Alghero-Sassari) e del Lotto 4 tra bivio Olmedo e l'aeroporto di Alghero-Fertilia (bretella per l'aeroporto)

PROGETTO ESECUTIVO COD. CA29

PROGETTISTA E RESPONSABILE DELL'INTEGRAZIONE DELLE PRESTAZIONI SPECIALISTICHE:  
Dott. Ing. Giovanni Piazzi (Dist. Ing. Prov. Roma A37294)

RESPONSABILE D'AREA:  
Progettazione Topografica: Dott. Ing. Massimo Capasso (Dist. Ing. Prov. Roma A37294)  
Progettazione Strutturale: Dott. Ing. Giovanni Piazzi (Dist. Ing. Prov. Roma A37294)  
Progettazione Meccanica, Elettrotecnica e Impianti: Dott. Ing. Sergio Di Majo (Dist. Ing. Prov. Roma A37294)  
Responsabile Ambiente: Dott. Ing. Francesco Ventura (Dist. Ing. Prov. Roma A4662)

GEOLOGICO:  
Dott. Geol. Enrico Curvatore (Dist. Geol. Regione Lazio 3962)

COORDINATORE SICUREZZA IN FASE DI PROGETTAZIONE:  
Dott. Ing. Sergio Di Majo (Dist. Ing. Prov. Roma A37294)

COORDINATORE ATTIVITA' DI PROGETTAZIONE:  
Dott. Ing. Mariateresa Mercurio (Dist. Ing. Prov. Roma A2848)

VISTO: IL RESPONSABILE DEL PROCEDIMENTO:  
Dott. Ing. Silvano Ciampone

MANDANTE: **VIA** INGEGNERIA, **SERING** INGEGNERIA, **vdp**, **BRENG** BRIDGE ENGINEERING

OPERE D'ARTE MAGGIORI  
VIADOTTI E PONTI  
ASSE TIPO C - VIADOTTO FERROVIA  
Armature - Spalla A - Elevazioni - Tavola 2 di 4

CODICE PROGETTO	PROGETTO	LV. PROG. ANNO	NOME FILE	REVISIONE	SCALA:
DPCA0029	E	21	CA29_T02V01STRAR12_A	A	Varie
PROGETTO	ELAB.	ELAB.	T02V01STRAR12		
D					
C					
B					
A	EMMISSIONE	04/2021	C. TOSCO	G. PIZZI	G. PIZZI
REV.	DESCRIZIONE	DATA	REDATTO	VERIFICATO	APPROVATO