


REALIZZAZIONE FASE 1
SCALA 1:500

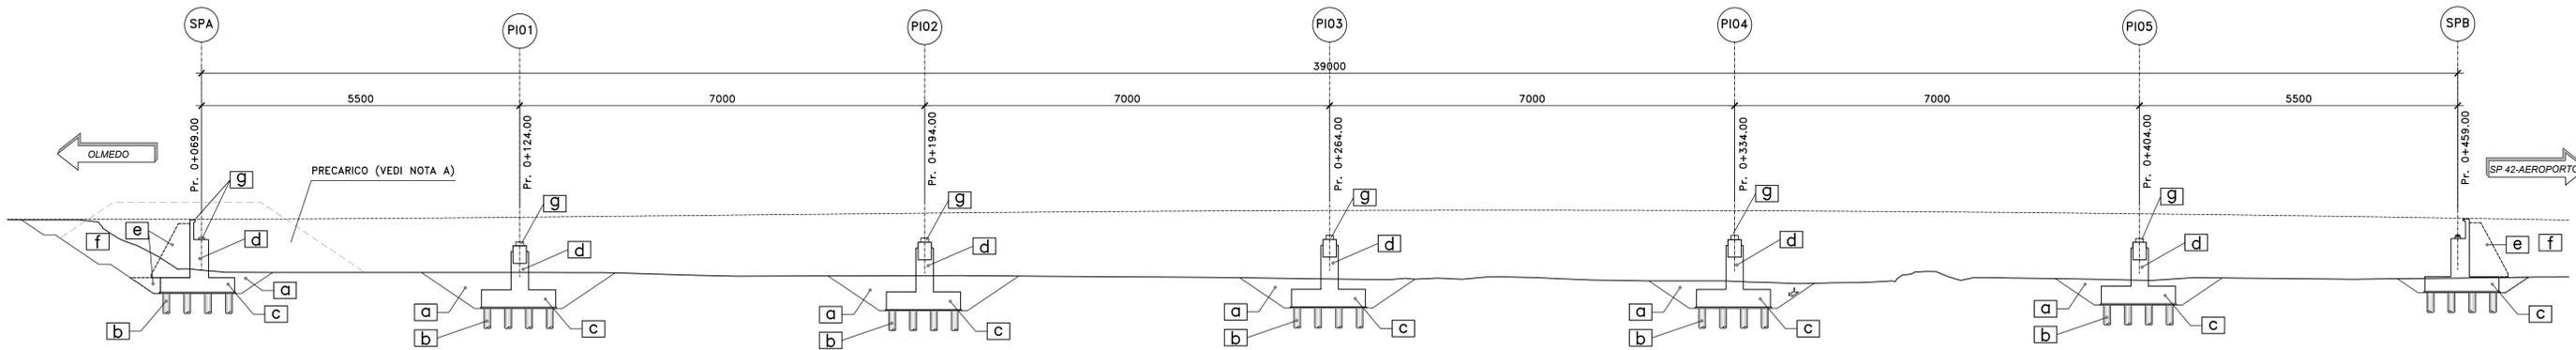


NOTA A:
LO SCAVO PER LA REALIZZAZIONE DELLA FONDAZIONE, PER LA SOLA SPALLA A, DOVRA' ESSERE EFFETTUATO DOPO LE OPERAZIONI DI PRECARICO E STABILIZZAZIONE DEL TERRENO. PER SUDDETTI INTERVENTI VEDI ELABORATI SPECIFICI

1) REALIZZAZIONE SOTTOSTRUTTURE

- SPALLE E PILE:
 1.a) SCAVO FINO A QUOTA INTRADOSSO MAGRONE
 1.b) REALIZZAZIONE PALI DI FONDAZIONE DA QUOTA MAGRONE
 1.c) REALIZZAZIONE ZATTERE DI FONDAZIONE
 1.d) REALIZZAZIONE ELEVAZIONI
 1.e) REALIZZAZIONE CLUNEO DI TRANSIZIONE
 1.f) COMPLETAMENTO RILEVATO DI APPROCCIO
 1.g) COMPLETAMENTO BAGGIOLI E CORDOLO DI COMPLETAMENTO

REALIZZAZIONE FASE 2
SCALA 1:500

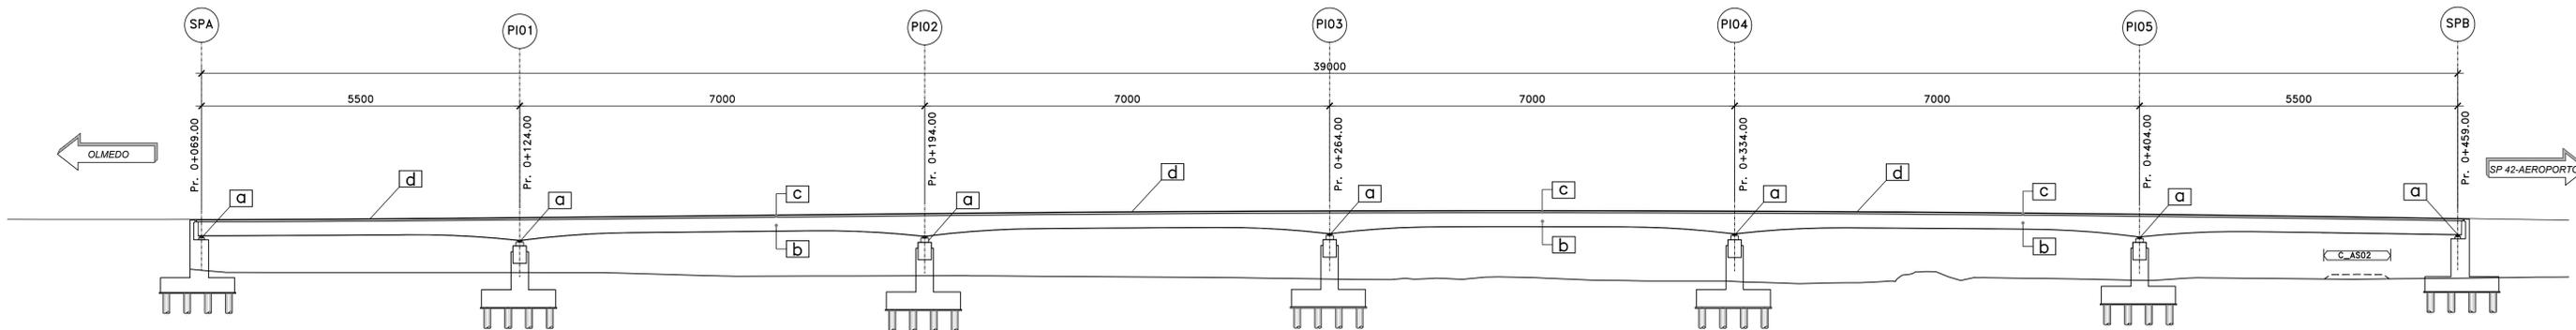

2) REALIZZAZIONE IMPALCATO, FINITURE E PROTEZIONI

- 2.a) POSA IN OPERA APPARECCHI DI APPOGGIO
 2.b) POSA IN OPERA CARPENTERIA METALLICA VARATA DAL BASSO CON L'AUSILIO DI GRU
 2.c) COMPLETAMENTO SOLETTA IMPALCATO
 2.d) REALIZZAZIONE FINITURE



Direzione Progettazione e Realizzazione Lavori

S.S.291 "Della Nurra"
Lavori di costruzione del Lotto 1 da Alghero ad Olmedo, in località bivio cantoniera di Rudas (completamento collegamento Alghero-Sassari) e del Lotto 4 tra bivio Olmedo e l'aeroporto di Alghero-Fertilia (bretella per l'aeroporto)

PROGETTO ESECUTIVO

COD. CA29

PROGETTAZIONE: AT1-VIA-SERING-VDP-BRENG

PROGETTISTA E RESPONSABILE DELL'INTEGRAZIONE DELLE PRESTAZIONI SPECIALISTICHE:
 Dott. Ing. Giovanni Piazza (Ord. Ing. Prov. Roma 427296)

RESPONSABILE D'AREA
 Responsabile Tracciato Stradale: Dott. Ing. Massimo Capasso (Ord. Ing. Prov. Roma 26531)
 Responsabile Struttura: Dott. Ing. Giovanni Piazza (Ord. Ing. Prov. Roma 27296)
 Responsabile Stradale, Geometrica e Impianti: Dott. Ing. Sergio Di Maio (Ord. Ing. Prov. Palermo 2872)
 Responsabile Ambiente: Dott. Ing. Francesco Ventura (Ord. Ing. Prov. Roma 14660)

GEOLOGO:
 Dott. Geol. Enrico Curcuruto (Ord. Geol. Regione Sicilia 968)

COORDINATORE SICUREZZA IN FASE DI PROGETTAZIONE:
 Dott. Ing. Sergio Di Maio (Ord. Ing. Prov. Palermo 2872)

COORDINATORE ATTIVITA' DI PROGETTAZIONE:
 Dott. Ing. Mariakristina Merendino (Ord. Ing. Prov. Roma 428481)

VISTO: IL RESPONSABILE DEL PROCEDIMENTO:
 Dott. Ing. Salvatore Campione

MANDATARIA:



MANDANTE:



MANDATARIA:



MANDANTE:



OPERE D'ARTE MAGGIORI
 VIADOTTI E PONTI
 ASSE TIPO C - VIADOTTO FERROVIA
 Metodi costruttivi e fasi realizzative



CODICE PROGETTO		NOME FILE		REVISIONE	SCALA:
CA29_TO2VIO1STRFE01_A		CA29_TO2VIO1STRFE01_A		A	1:500
PROGETTO	LIV. PROG. ANNO	CODICE ELAB.			
DPCA0029	E 21	TO2VIO1STRFE01			
D					
C					
B					
A	EMISSIONE	GIU 2021	R. FIORE	G. PIAZZA	G.PIAZZA
REV.	DESCRIZIONE	DATA	REDATTO	VERIFICATO	APPROVATO