


VIADOTTO FERROVIA
 L=390m - n° 6 campate
 55.00+70.00+70.00+70.00+70.00+55.00m

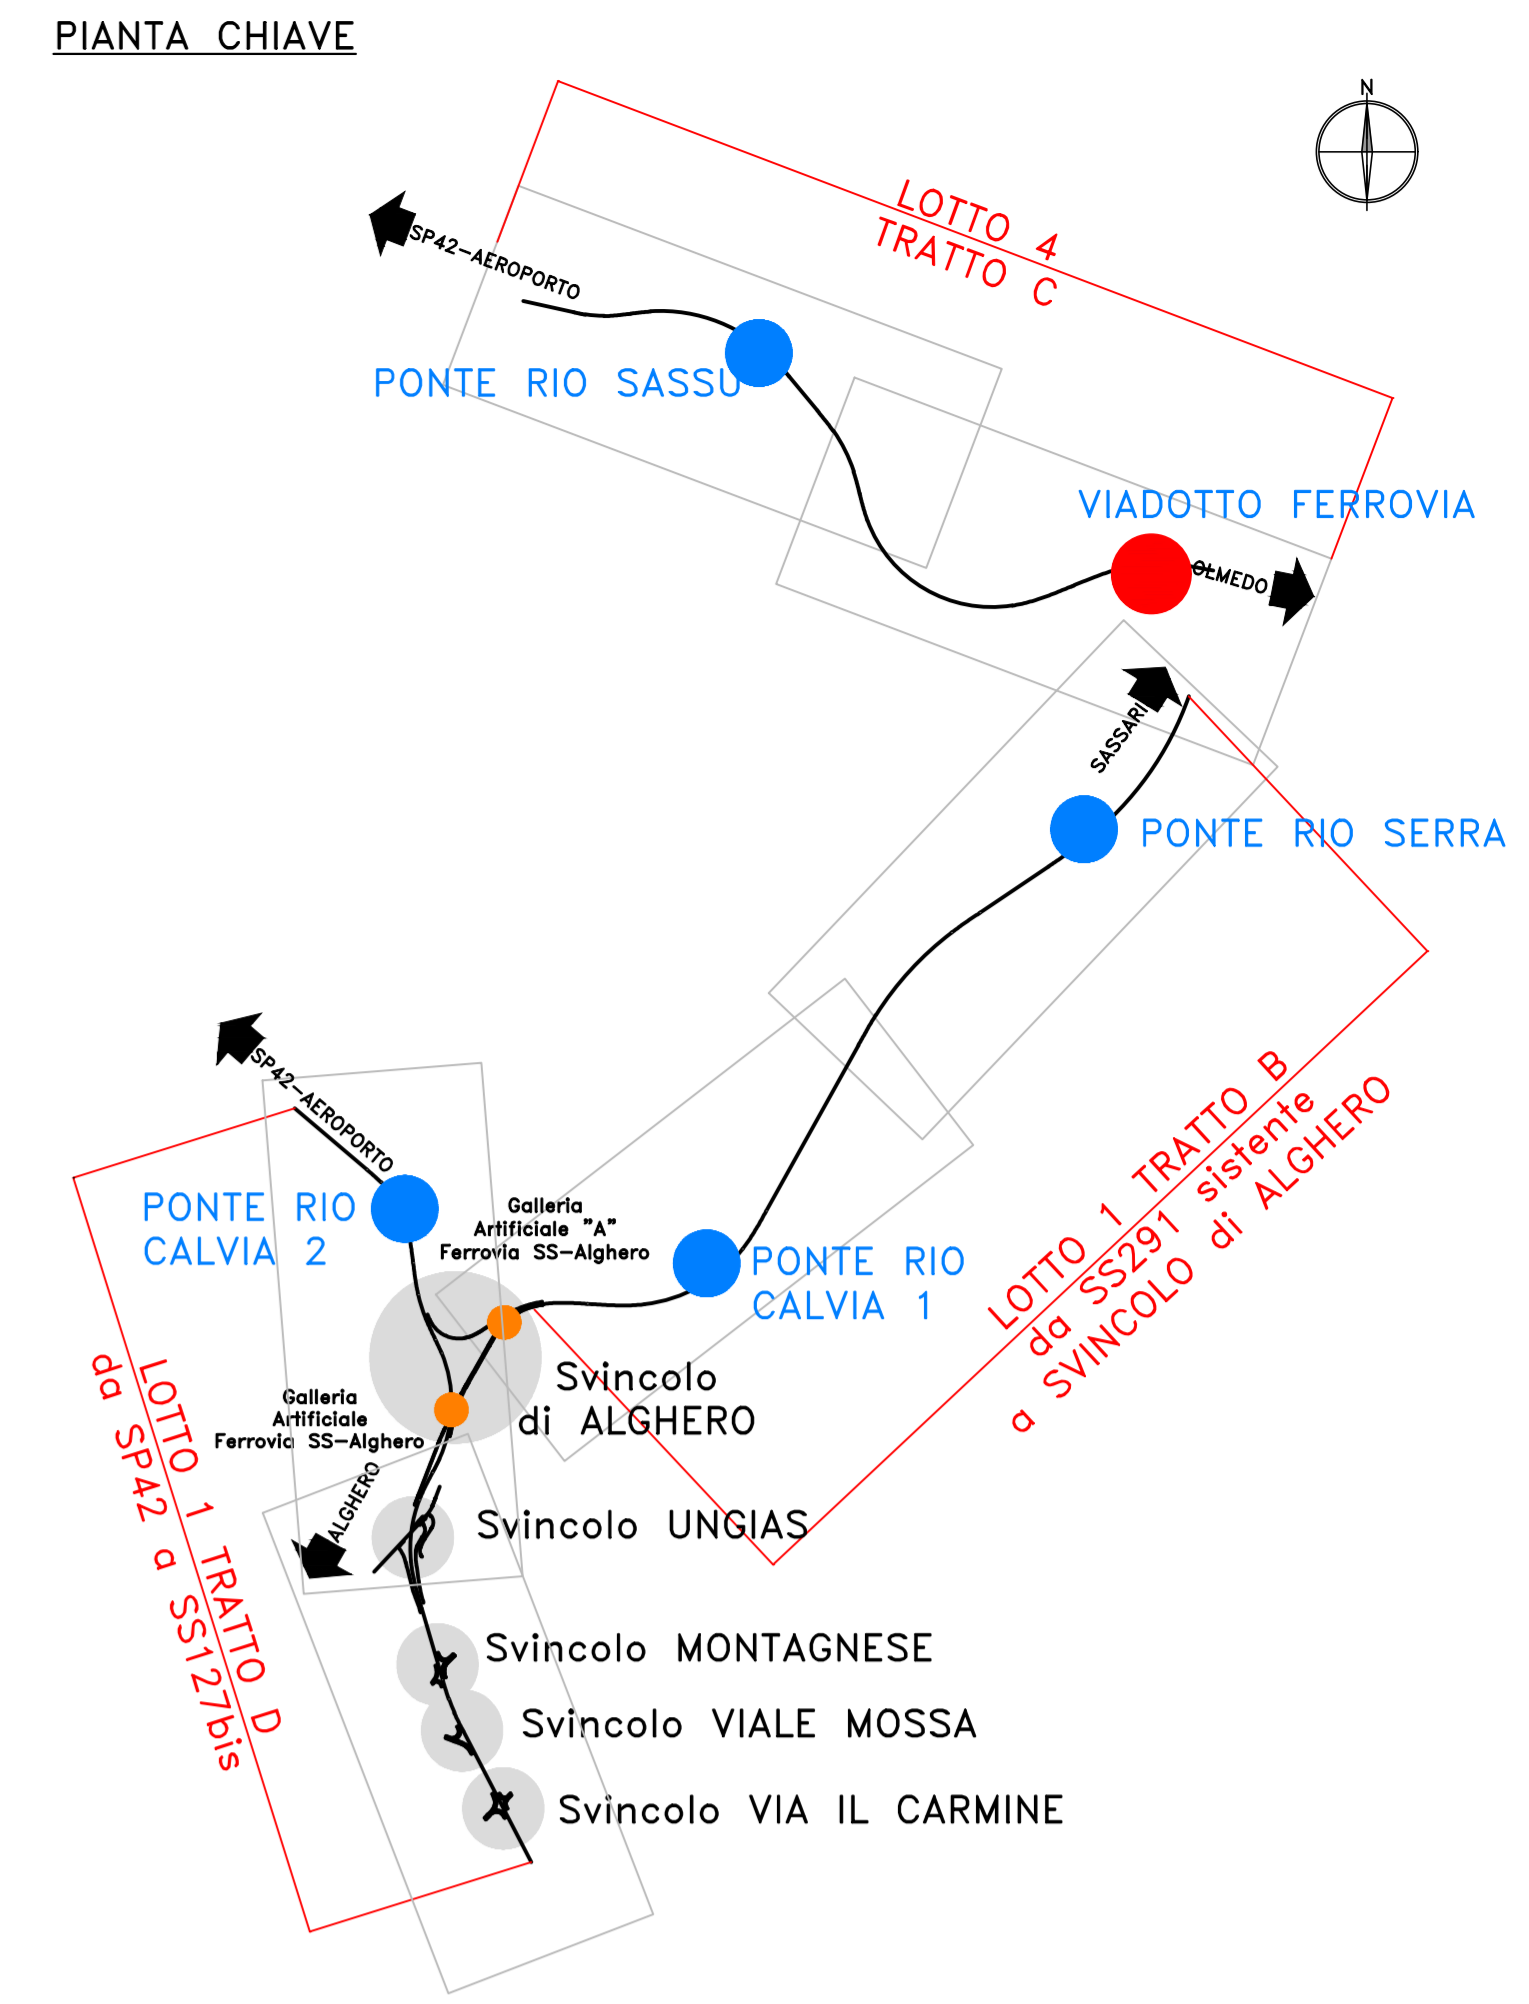

Sanas
 GRUPPO FS ITALIANE
 Direzione Progettazione e Realizzazione Lavori

S.S.291 "Della Nurra"
 Lavori di costruzione del Lotto 1 da Alghero ad Olmedo, in località bivio cantoniera di Rudas (completamento collegamento Alghero-Sassari) e del Lotto 4 tra bivio Olmedo e l'aeroporto di Alghero-Fertilia (bretella per l'aeroporto)

PROGETTO ESECUTIVO COD. CA29

PROGETTISTA E RESPONSABILE DELL'INTEGRAZIONE DELLE PRESTAZIONI SPECIALISTICHE:
 Dott. Ing. Giovanni Piazzi (Ord. Ing. Prov. Roma A27298)

RESPONSABILE D'AREA:
 Responsabilità Tecnica Integrata: Dott. Ing. Massimo Caporaso (Ord. Ing. Prov. Roma 20217)
 Responsabilità Strutturale: Dott. Ing. Giovanni Piazzi (Ord. Ing. Prov. Roma 27078)
 Responsabilità Urbanistica, Geotecnica e Impianti: Dott. Ing. Sergio Di Majo (Ord. Ing. Prov. Roma 28122)
 Responsabilità Ambientale: Dott. Ing. Francesco Venturoli (Ord. Ing. Prov. Roma 14660)

COORDINATORE SICUREZZA IN FASE DI PROGETTAZIONE:
 Dott. Ing. Sergio Di Majo (Ord. Ing. Prov. Roma 28122)

COORDINATORE ATTIVITA' DI PROGETTAZIONE:
 Dott. Ing. Mariakristina Merendino (Ord. Ing. Prov. Roma A28481)

VISTO: IL RESPONSABILE DEL PROCEDIMENTO:
 Dott. Ing. Giovanni Caporaso

MANDATARIO: **VIA** INGEGNERIA

MANDATARIO: **SERING** INGEGNERIA

MANDATARIO: **vdp**

MANDATARIO: **BRENG** BRIDGES ENGINEERING

OPERE D'ARTE MAGGIORI
 VIADOTTI E PONTI
 ASSE TIPO C - VIADOTTO FERROVIA
 Planimetria con individuazione dell'opera

CODICE PROGETTO	NOME FILE	REVISIONE	SCALA:
CA29_T02V101STRP101_A	CA29_T02V101STRP101_A	A	1:500
PROGETTO	ELAB.		
DP/CA/0029	21		
D			
C			
B			
A	EMISSIONE	04/2021	D. CARONAI
REV.	DESCRIZIONE	DATA	REDATTO
			VERIFICATO
			APPROVATO