




PIANTA CHIAVE
SCALA 1:100

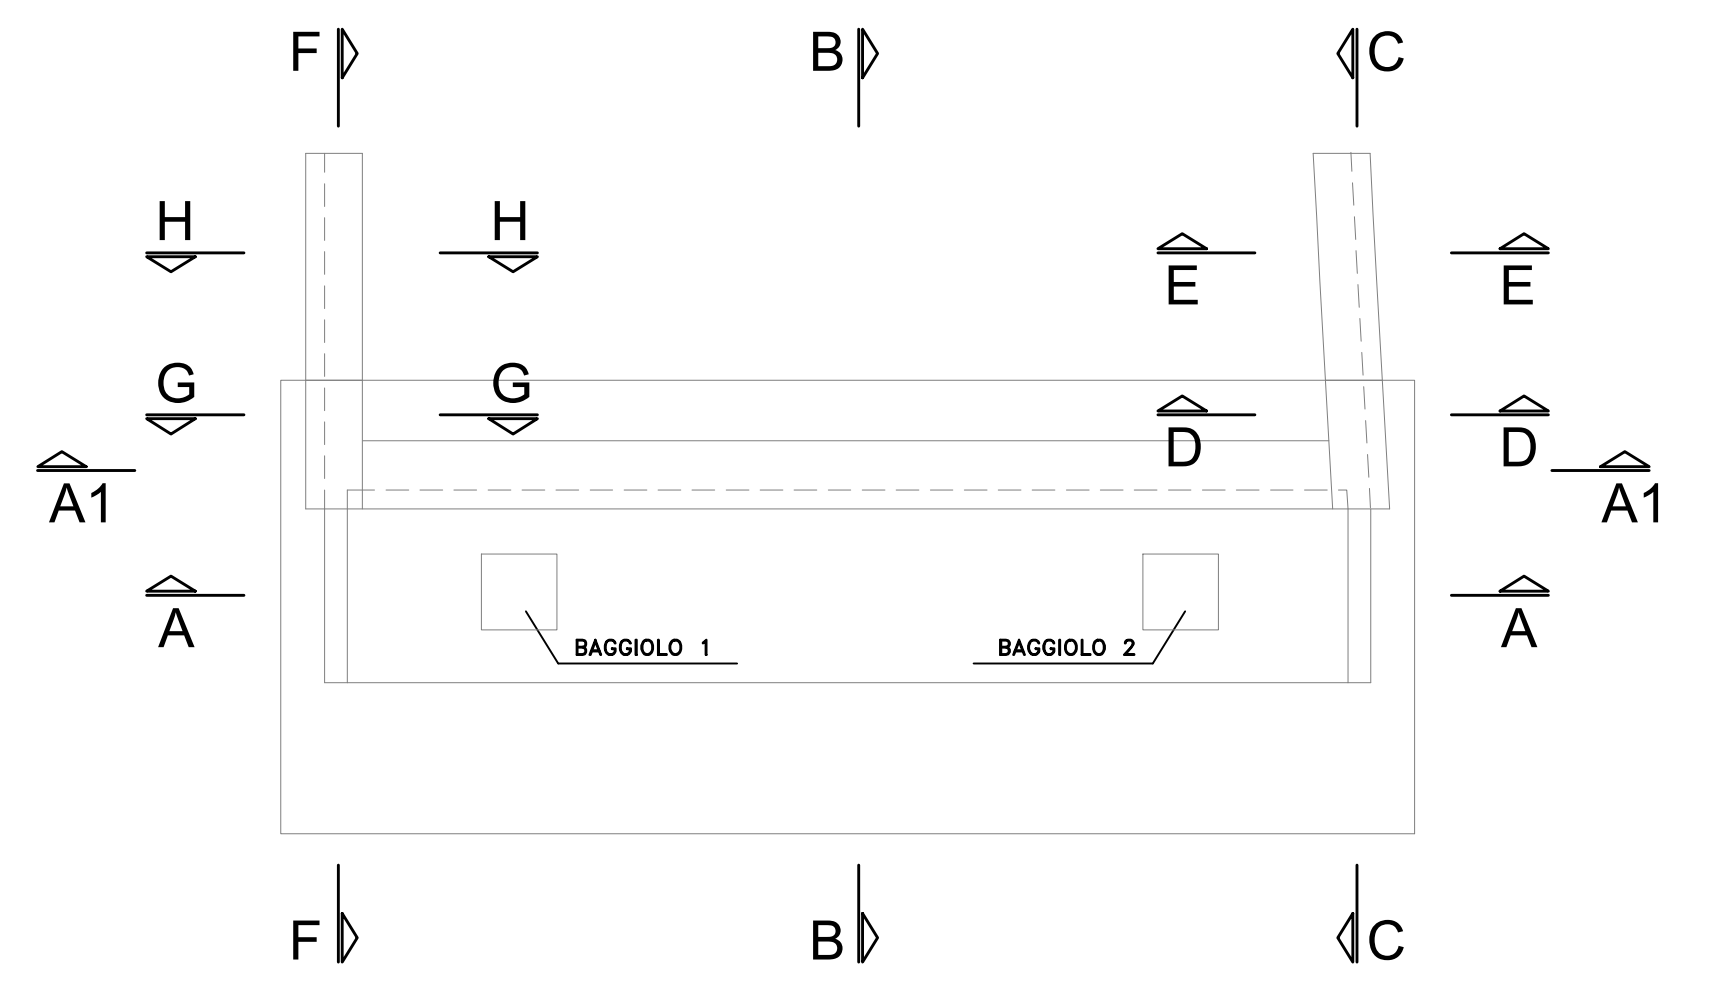



SEZIONE A2-A2
(ARM. BECCO PARAGHIAIA)
SCALA 1:50

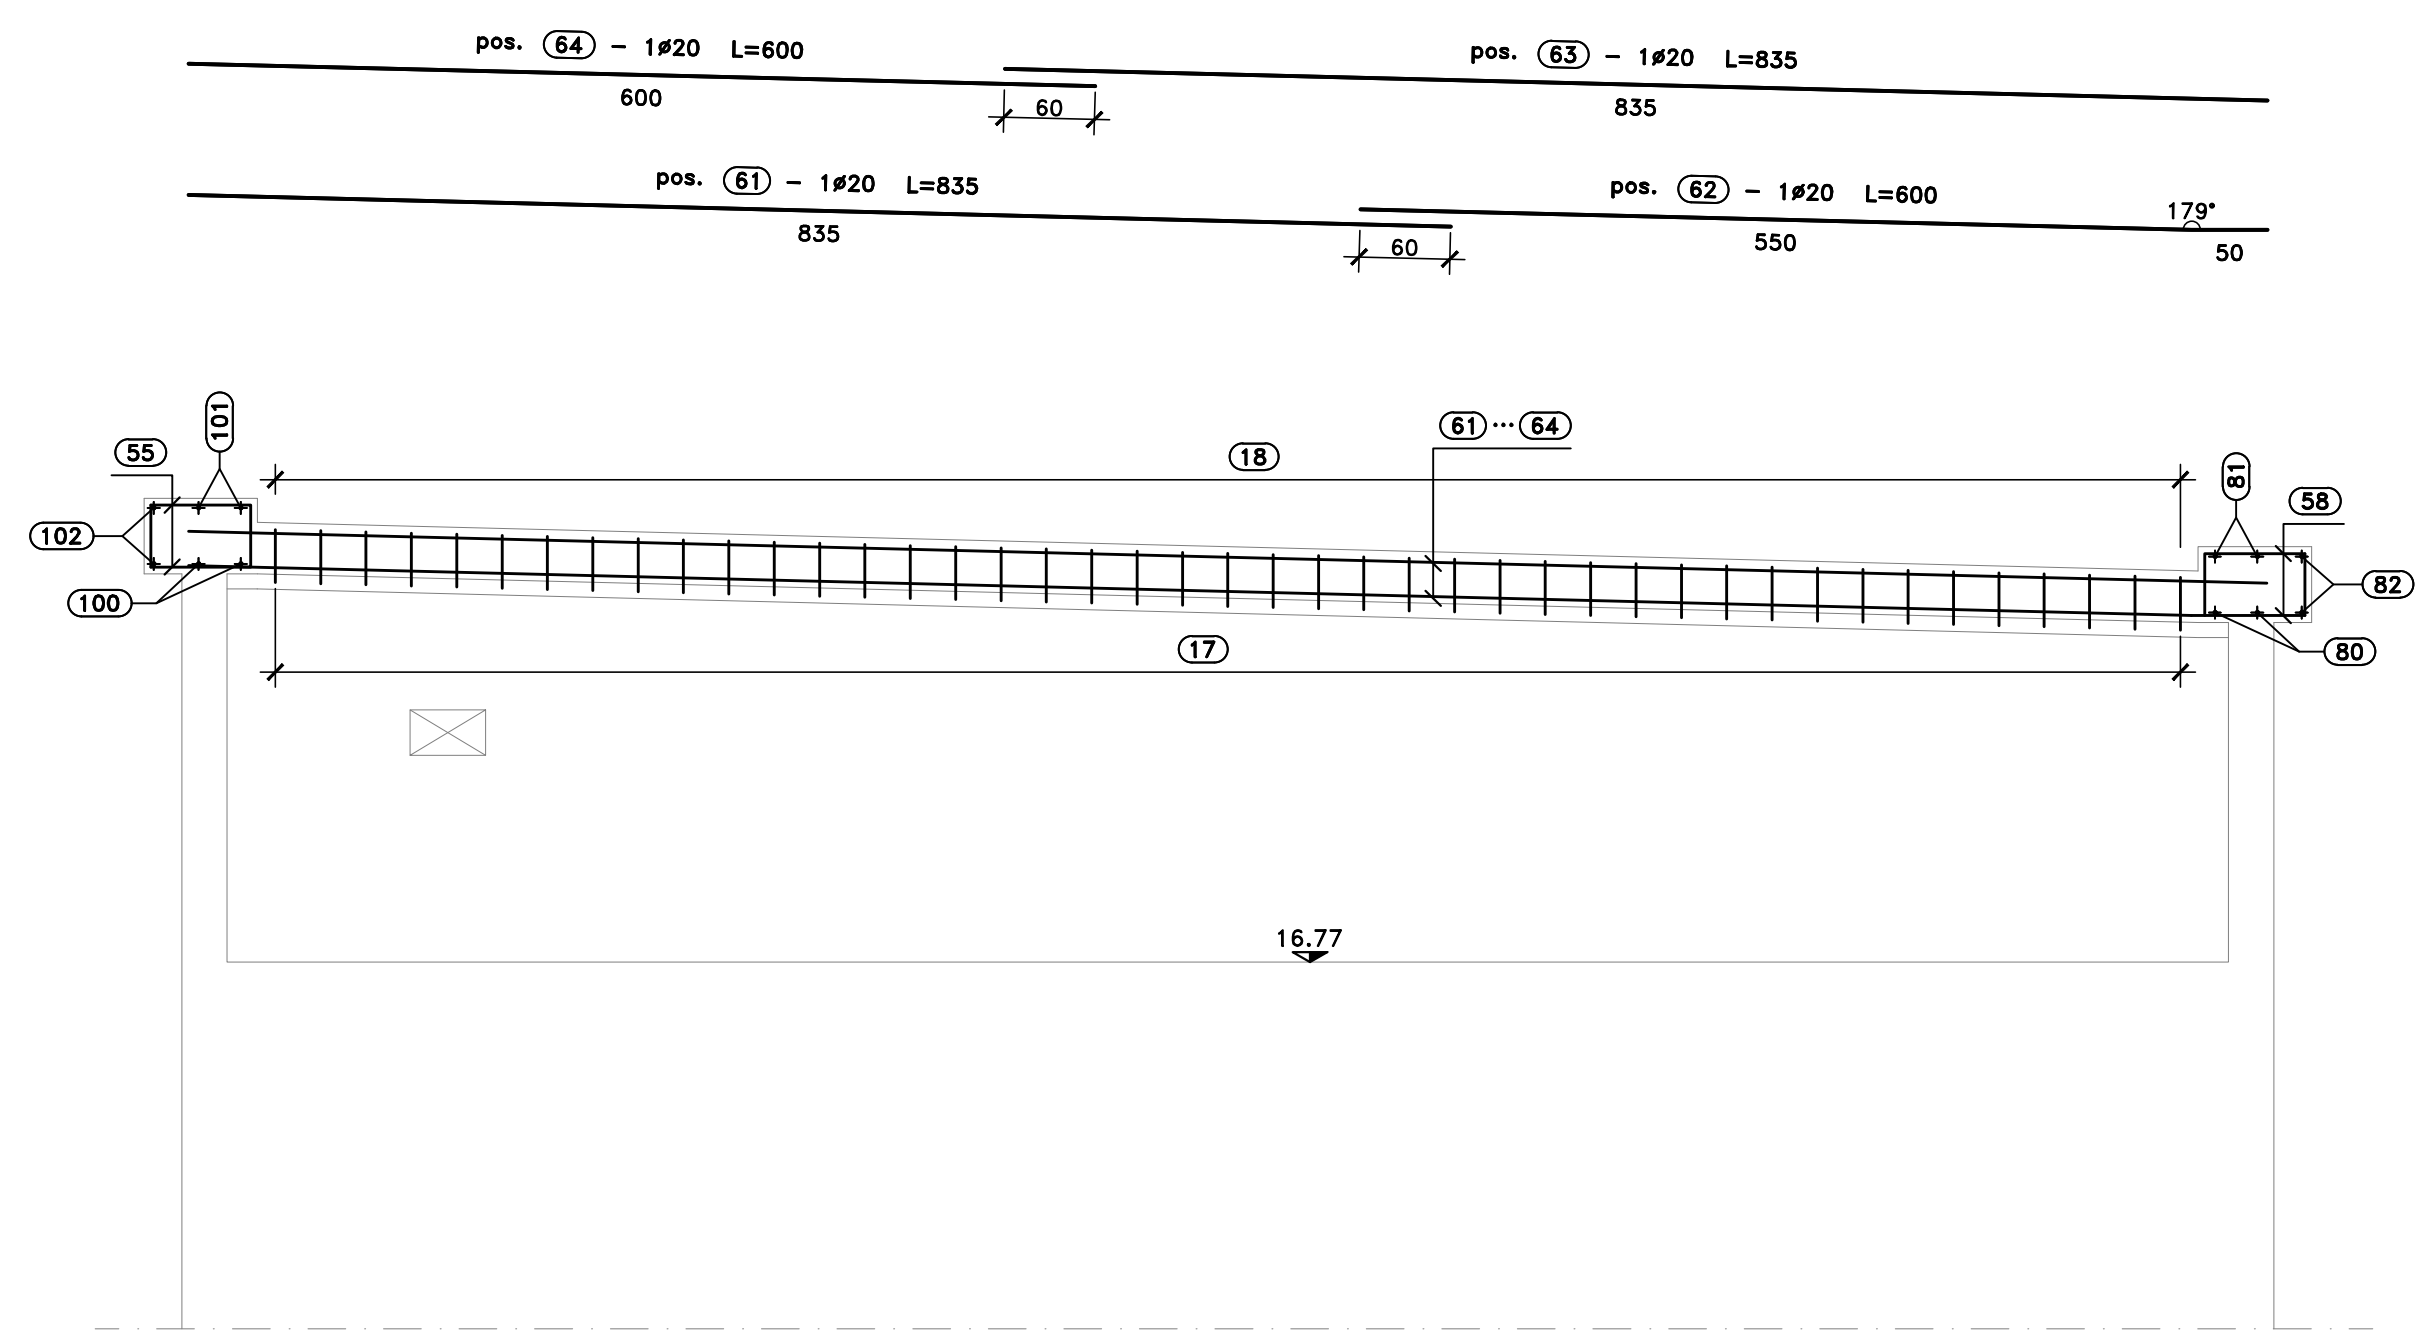

SEZIONE A1-A1
(ARM. PARAGHIAIA)
SCALA 1:50

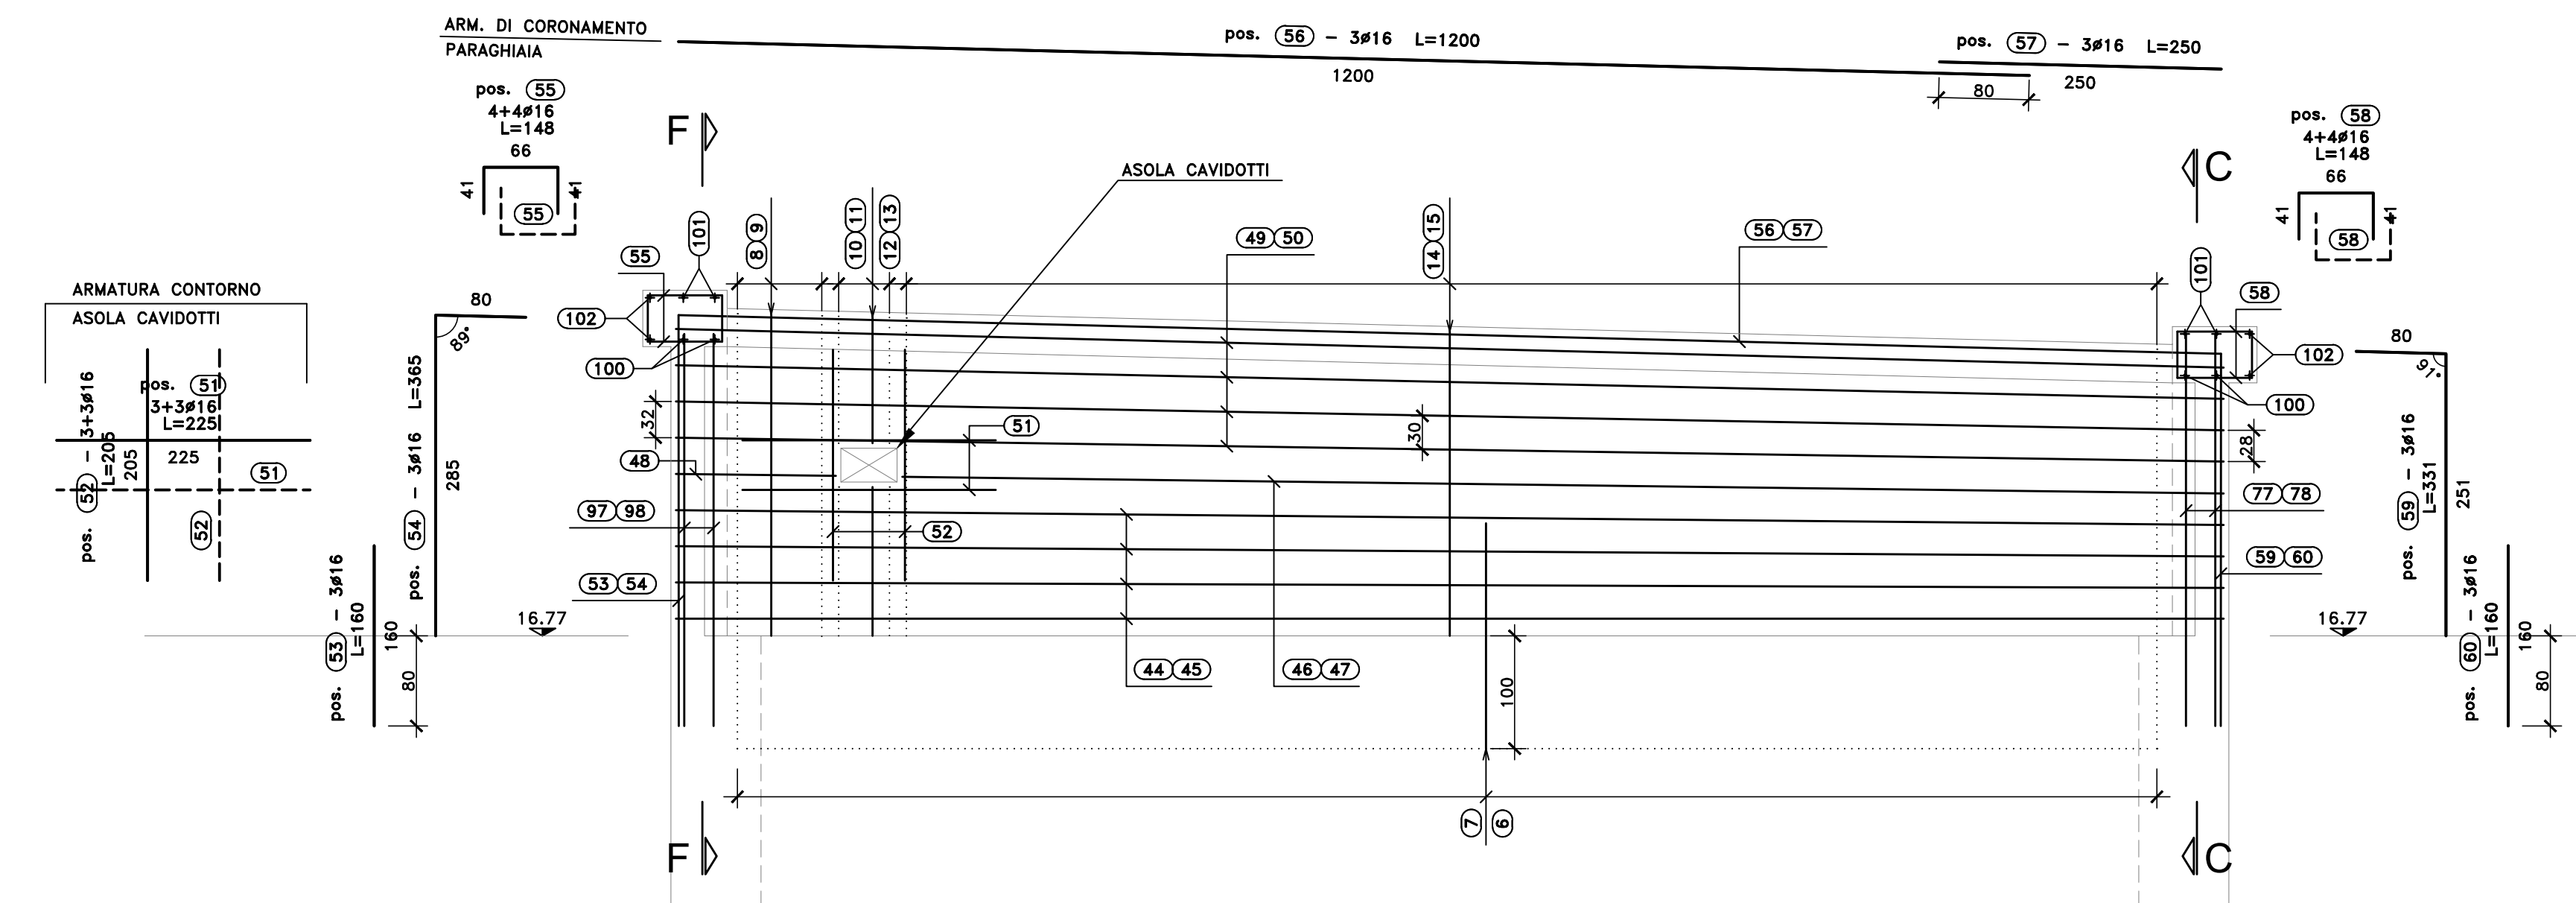

SEZIONE ORIZZONTALE L-L
SCALA 1:50

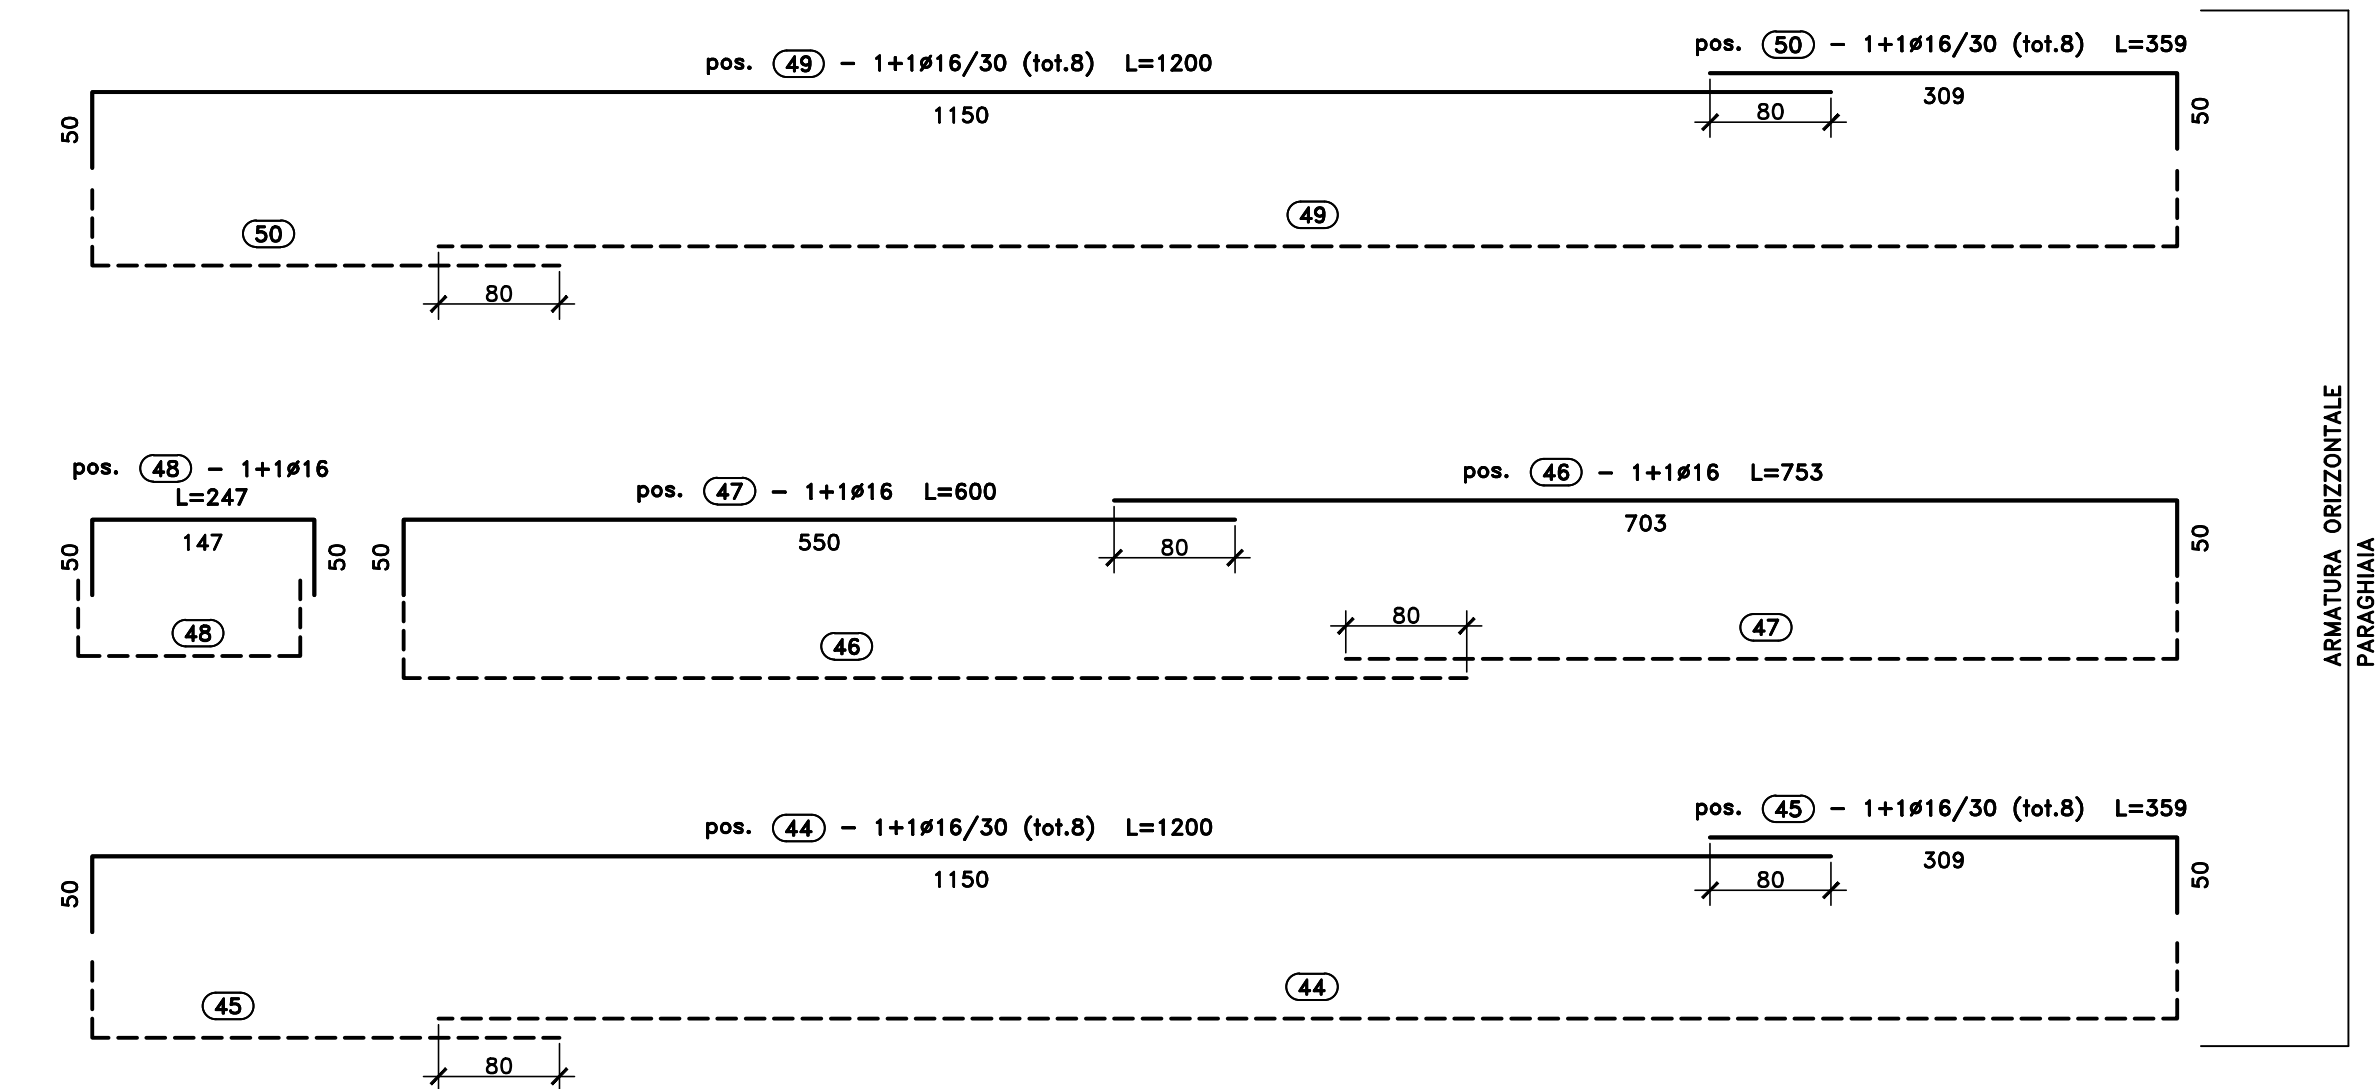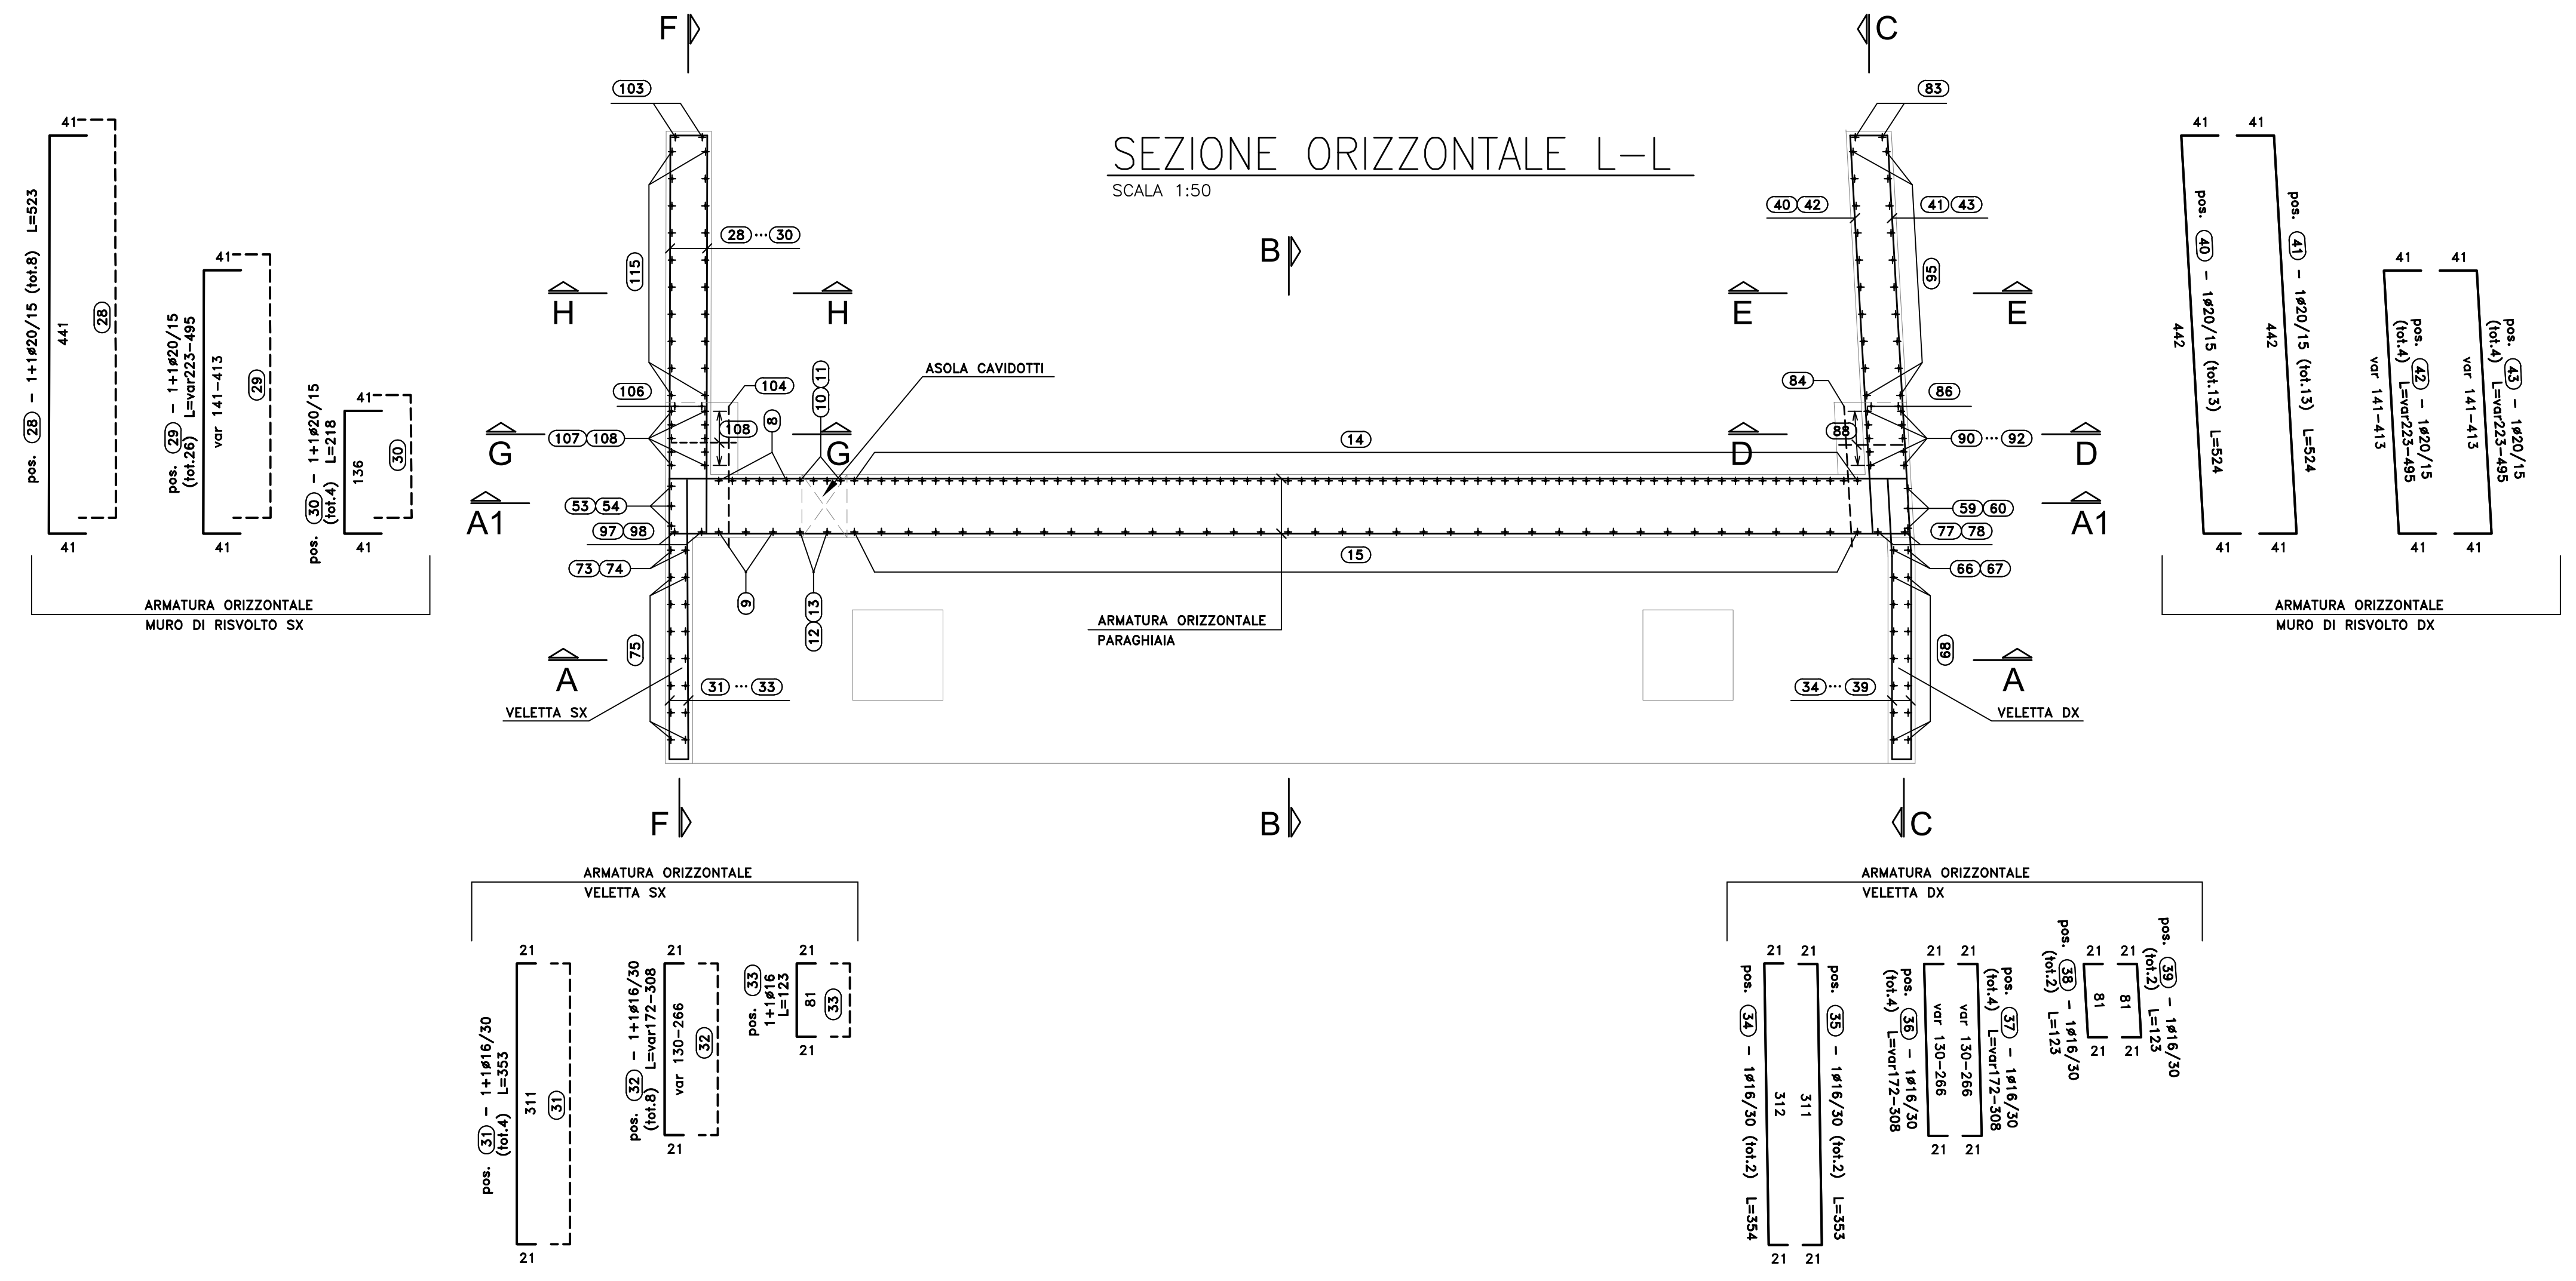

RIPIEGLIO POSIZIONI:

SEZIONE B-B	DA POS. 18	A POS. 18
SEZIONE F-F	DA POS. 19	A POS. 37
SEZIONE G-G	DA POS. 38	A POS. 33
SEZIONE A1-A1	DA POS. 44	A POS. 60
SEZIONE A2-A2	DA POS. 83	A POS. 84
SEZIONE A-A	DA POS. 85	A POS. 76
SEZIONE C-C	DA POS. 77	A POS. 86
SEZIONE D-D	DA POS. 87	A POS. 84
SEZIONE E-E	DA POS. 93	A POS. 86
SEZIONE F-F	DA POS. 92	A POS. 108
SEZIONE G-G	DA POS. 107	A POS. 114
SEZIONE H-H	DA POS. 115	A POS. 118
BAGGIOLI	DA POS. 117	A POS. 120

Sanas GRUPPO FS ITALIANE Direzione Progettazione e Realizzazione Lavori

S.S.291 "Della Nurra"
Lavori di costruzione del Lotto 1 da Alghero ad Olmedo, in località bivio cantoniera di Rudas (completamento collegamento Alghero-Sassari) e del Lotto 4 tra bivio Olmedo e l'aeroporto di Alghero -Fertilia (bretella per l'aeroporto)

PROGETTO ESECUTIVO COD. CA29

PROGETTAZIONE: **ATA VIA - SERING - VDP - BRENG**

PROGETTISTA E RESPONSABILE DELL'INTEGRAZIONE DELLE PRESTAZIONI SPECIALISTICHE:
Dott. Ing. Giovanni Pizzini (Dir. Ing. Prov. Roma A37394)

RESPONSABILE D'AREA:
Progettazione Tecnica: Dott. Ing. Massimo Capasso
Dott. Ing. Primo Diana (2021)
Progettazione Strutturale: Dott. Ing. Giovanni Pizzini
Dott. Ing. Primo Diana (2021)
Progettazione Idraulica, Geotecnica e Impianti: Dott. Ing. Sergio Di Majo
Dott. Ing. Primo Diana (2021)
Progettazione Ambientale: Dott. Ing. Francesco Venturi
Dott. Ing. Primo Diana (1992)

GEOLOGO:
Dott. Dott. Enrico Curvulli (Dir. Gen. Regione Sicilia 982)

COORDINATORE SICUREZZA IN FASE DI PROGETTAZIONE:
Dott. Ing. Sergio Di Majo (Dir. Ing. Prov. Palermo 2872)

COORDINATORE ATTIVITA' DI PROGETTAZIONE:
Dott. Ing. Mariakristina Mercurio (Dir. Ing. Prov. Roma A38481)

VISTO: IL RESPONSABILE DEL PROCEDIMENTO:
Dott. Ing. Silvano Caccione

OPERE D'ARTE MAGGIORI
VIADOTTI E PONTI
ASSE TIPO B E TIPO D - PONTE RIO SASSU
Armature - Spalla A - Elevazioni - Tavola 2 di 4

PROGETTO	LV. PROG. ANNO	NOME FILE	REVISIONE	SCALA:
DP/CA0029	E 21	CA29_T02V02STRAR13_A	A	VARIE
REVISIONE	ELAB.			
D				
C				
B				
A	EMISSIONE	GIU 2021	C. TOSTO	G. PIZZA
REV.	DESCRIZIONE	DATA	REDATTO	VERIFICATO
				APPROVATO