



SEZIONE CORRENTE CARPENTERIA SOLETTA IMPALCATO
SCALA 1:50

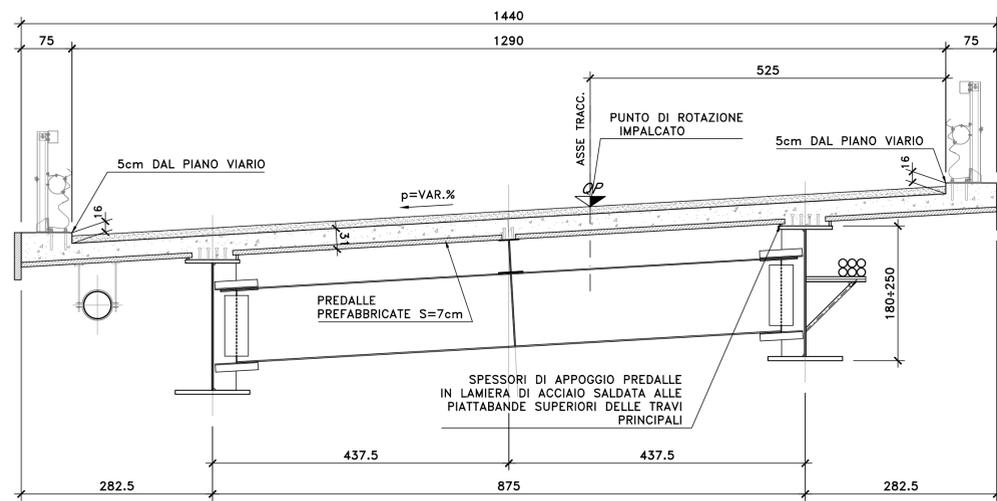


N.B. ARMATURA INTEGRATIVA IN PREDALLA
LE DIMENSIONI DELLE ARMATURE INTEGRATIVE SONO INDICATE NELLE TAVOLE DI ARMATURA SOLETTA IMPALCATO


PARTICOLARE APPOGGIO PREDALLE
Scala 1:10

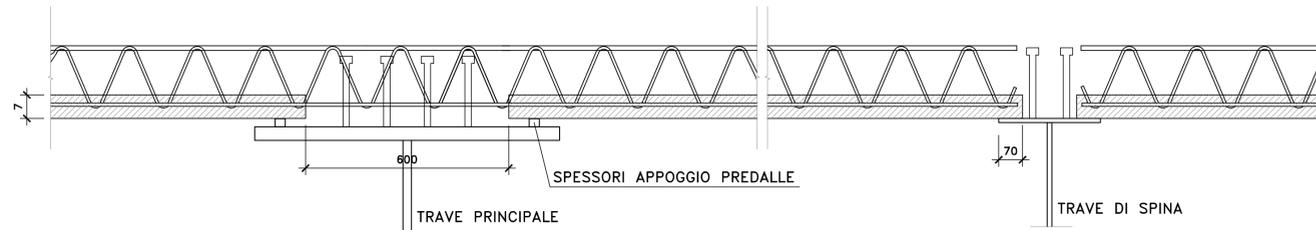


SEZIONE A-A
Scala 1:10

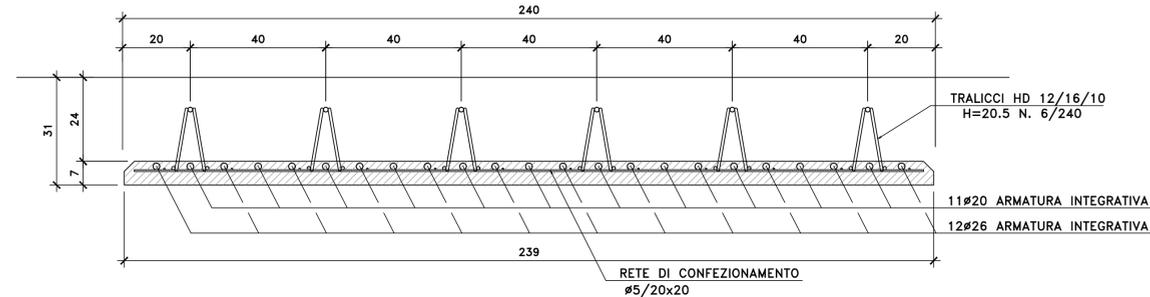



SEZIONE B-B
Scala 1:10

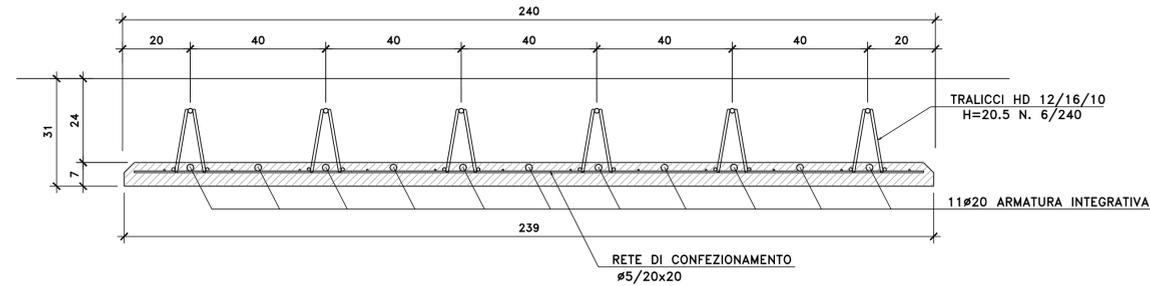

PART. DISPOSIZIONE ARMATURA
SCALA 1:10
(SEZIONE IN SENSO LONGITUDINALE)

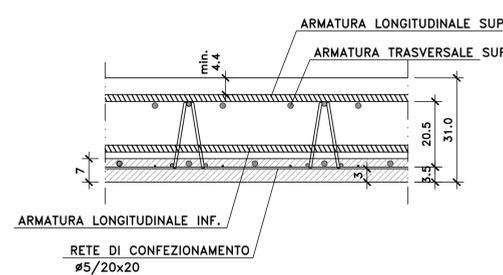


PARTICOLARE TRALICCIO PREDALLE
SCALA 1:5

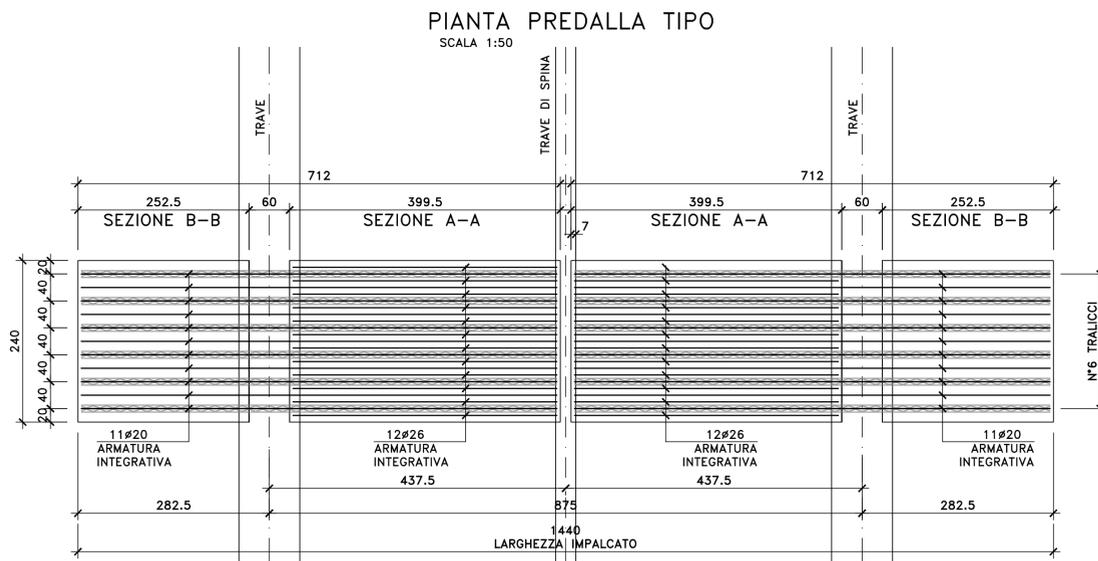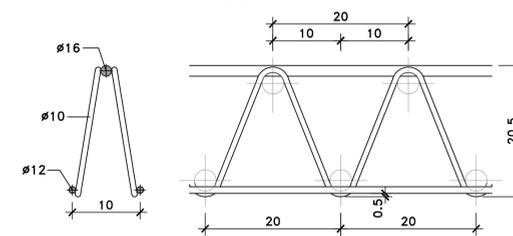

NOTE E PRESCRIZIONI

- L'APPOGGIO DELLE PREDALLE SULLE TRAVI METALLICHE PRINCIPALI DOVRA' AVVENIRE MEDIANTE INTERPOSIZIONE DI SPESSORI METALLICI, SALDATI ALLE PIATTABANDE SUPERIORI, CON FUNZIONE DI REGOLARIZZAZIONE E SPESSORAMENTO.
- LE CARATTERISTICHE DEI MATERIALI STRUTTURALI E DEI TRATTAMENTI PROTETTIVI E IMPERMEABILIZZANTI DELLE SUPERFICI SONO RIPORTATE NELL'ELABORATO "CARATTERISTICHE DEI MATERIALI".

SEZIONI DI TESTATA
SCALA 1:20

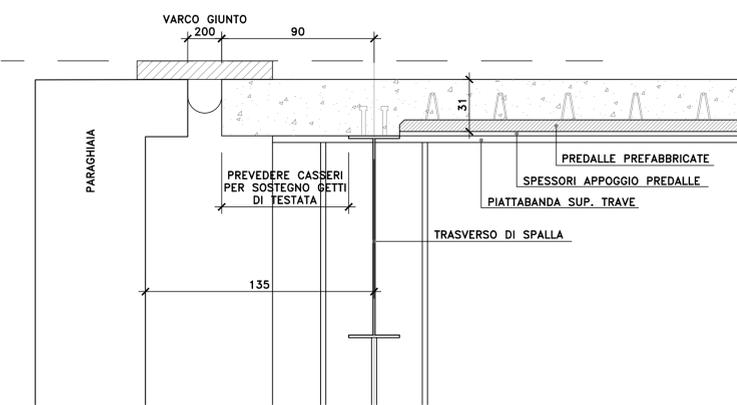

Sanas
GRUPPO FS ITALIANE

Direzione Progettazione e Realizzazione Lavori

S.S.291 "Della Nurra"
Lavori di costruzione del Lotto 1 da Alghero ad Olmedo, in località bivio cantoniera di Rudas (completamento collegamento Alghero-Sassari) e del Lotto 4 tra bivio Olmedo e l'aeroporto di Alghero -Fertilia (bretella per l'aeroporto)

PROGETTO ESECUTIVO

COD. CA29

PROGETTAZIONE: **ATTI VIA - SERING - VDP - BRENG**

PROGETTISTA E RESPONSABILE DELL'INTEGRAZIONE DELLE PRESTAZIONI SPECIALISTICHE:

Dott. Ing. Giovanni Piazza (Ord. Ing. Prov. Roma A27296)

RESPONSABILE D'AREA

Responsabile Traliccio stradale: Dott. Ing. Massimo Capasso (Ord. Ing. Prov. Roma 26033)

Responsabile Struttura: Dott. Ing. Giovanni Piazza (Ord. Ing. Prov. Roma 27296)

Responsabile Idraulica, Geotecnica e Impianti: Dott. Ing. Sergio Di Maio (Ord. Ing. Prov. Palermo 2872)

Responsabile Ambiente: Dott. Ing. Francesco Ventura (Ord. Ing. Prov. Roma 14660)

GEOLOGO:

Dott. Geol. Enrico Carcuruto (Ord. Geo. Regione Sicilia 986)

COORDINATORE SICUREZZA IN FASE DI PROGETTAZIONE:

Dott. Ing. Sergio Di Maio (Ord. Ing. Prov. Palermo 2872)

COORDINATORE ATTIVITA' DI PROGETTAZIONE:

Dott. Ing. MariaAntonietta Merendino (Ord. Ing. Prov. Roma A28481)

VISTO: IL RESPONSABILE DEL PROCEDIMENTO:

Dott. Ing. Salvatore Campione.

MANDATARIA:

MANDANTE:

VIA
INGEGNERIA

SERING
INGEGNERIA

MANDATARIA:

MANDANTE:

vdp

BRENG
BRIDGE ENGINEERING

OPERE D'ARTE MAGGIORI
VIADOTTI E PONTI
ASSE TIPO C - PONTE RIO SASSU
Carpenteria soletta impalcato, dettaglio predalle e sezione

CODICE PROGETTO	NOME FILE	REVISIONE	SCALA:
PROGETTO	CA29_T02VI02STRCP05_A		
DIPCA0029	ELAB. T02VI02STRCP05	A	1:50/1:20/1:10
D			
C			
B			
A	EMISSIONE	GIU 2021	R. FIORE G. PIAZZA G. PIAZZA
REV.	DESCRIZIONE	DATA	REDATTO VERIFICATO APPROVATO