



SEZIONE IMPALCATO IN ASSE APPOGGI SPALLA-A (VIO2 RIO SASSU)

SCALA 1:50

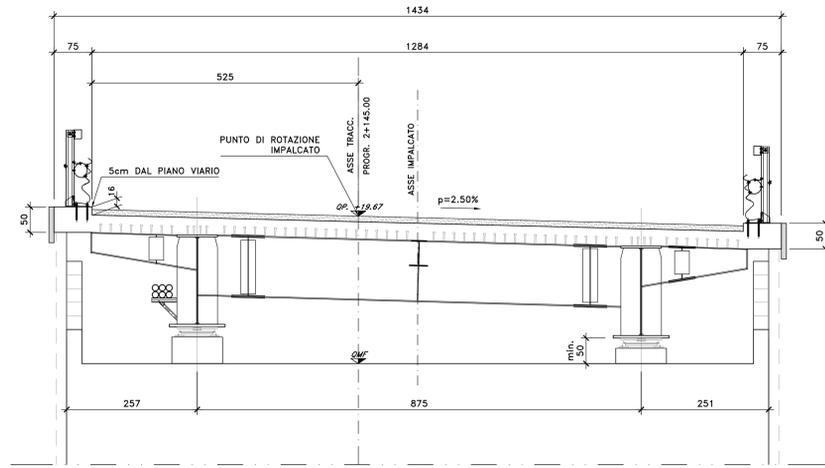

SEZIONE IMPALCATO IN ASSE APPOGGI SPALLA-B (VIO2 RIO SASSU)

SCALA 1:50

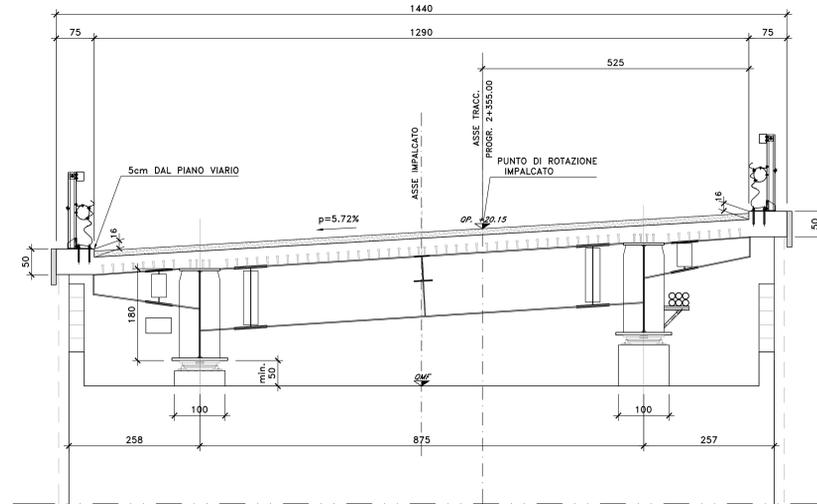


NOTE E PRESCRIZIONI

- L'APPOGGIO DELLE PREDALLE SULLE TRAVI METALLICHE PRINCIPALI DOVRA' AVVENIRE MEDIANTE INTERPOSIZIONE DI SPESSORI METALLICI, SALDATI ALLE PIATTABANDE SUPERIORI, CON FUNZIONE DI REGOLARIZZAZIONE E SPESSORAMENTO.
- LE CARATTERISTICHE DEI MATERIALI STRUTTURALI E DEI TRATTAMENTI PROTETTIVI E IMPERMEABILIZZANTI DELLE SUPERFICI SONO RIPORTATE NELL'ELABORATO "CARATTERISTICHE DEI MATERIALI".


(VIO2 RIO SASSU)
SEZIONE IMPALCATO IN ASSE APPOGGI PILA-1

SCALA 1:50

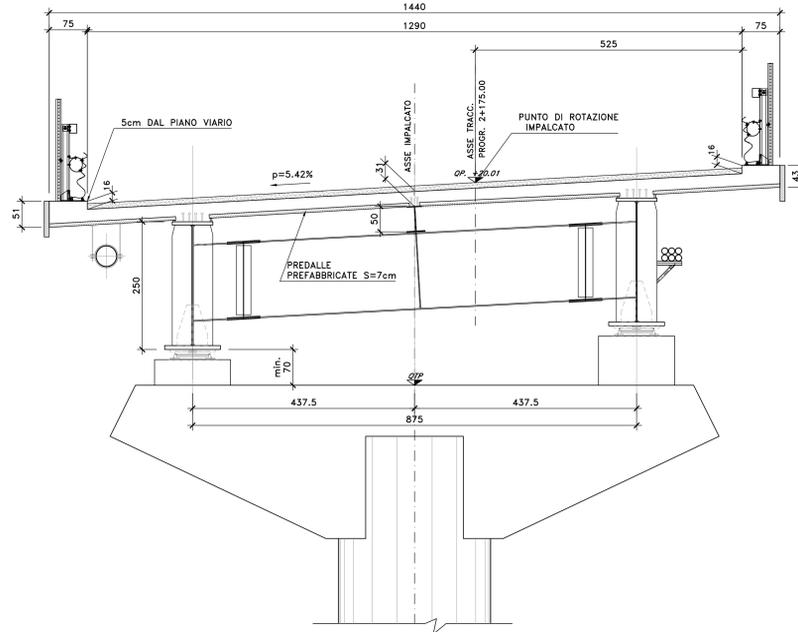


(VIO2 RIO SASSU)
SEZIONE IMPALCATO IN ASSE APPOGGI PILA-2

SCALA 1:50

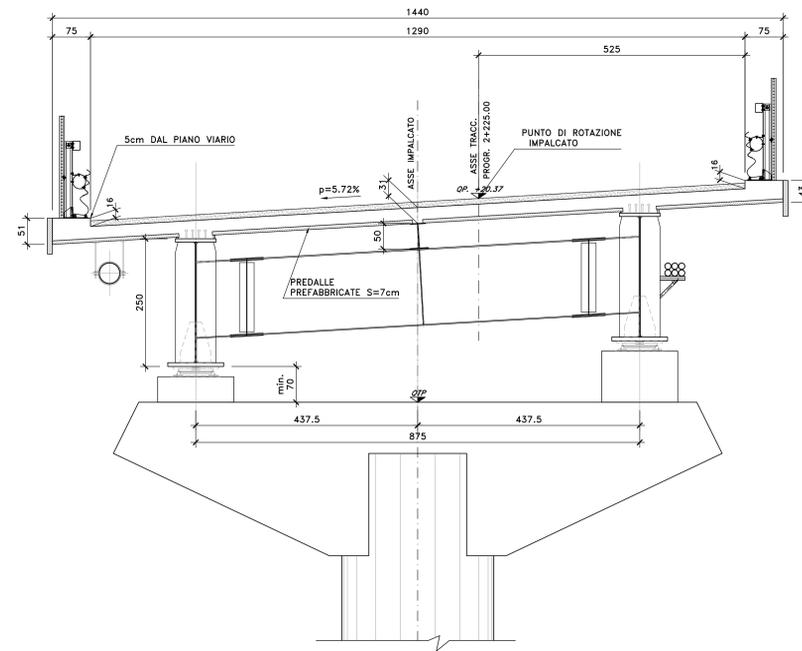


(VIO2 RIO SASSU)
SEZIONE IMPALCATO IN ASSE APPOGGI PILA-3

SCALA 1:50

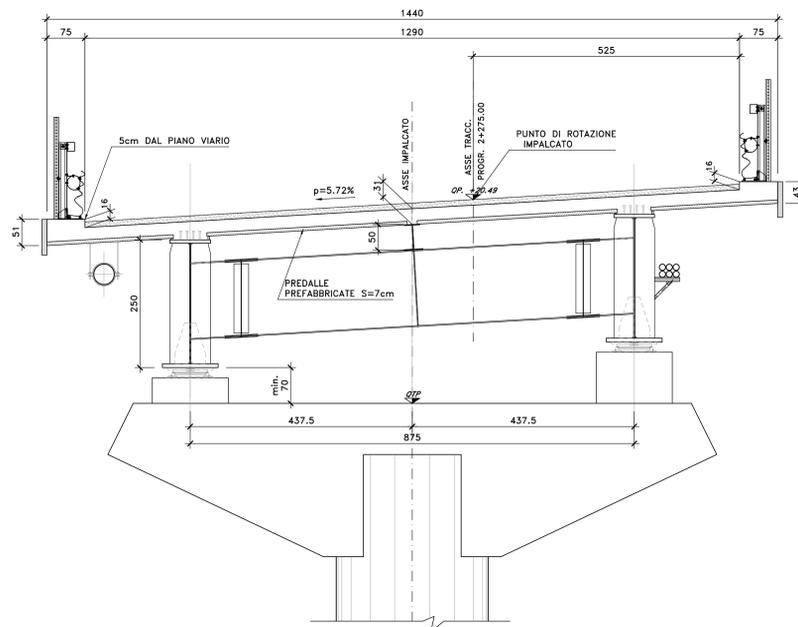

(VIO2 RIO SASSU)
SEZIONE IMPALCATO IN ASSE APPOGGI PILA-4

SCALA 1:50

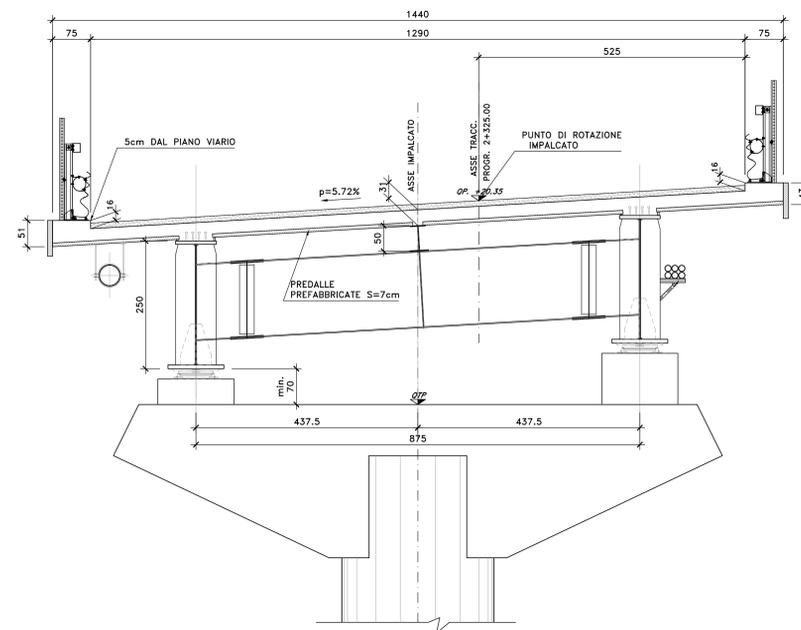

Sanas
GRUPPO FS ITALIANE
Direzione Progettazione e Realizzazione Lavori

S.S.291 "Della Nurra"
Lavori di costruzione del Lotto 1 da Alghero ad Olmedo, in località bivio cantoniera di Rudas (completamento collegamento Alghero-Sassari) e del Lotto 4 tra bivio Olmedo e l'aeroporto di Alghero -Fertilia (bretella per l'aeroporto)

PROGETTO ESECUTIVO

COO. CA29

PROGETTAZIONE: ATU VIA - SENIGA - VDP - BIRENG

PROGETTISTA E RESPONSABILE DELL'INTEGRAZIONE DELLE PRESTAZIONI SPECIALISTICHE:
Dott. Ing. Giovanni Piazza (Ord. Ing. Prov. Roma 427296)

RESPONSABILE D'AREA
Responsabile Tracciato stradale: Dott. Ing. Massimo Capasso (Ord. Ing. Prov. Roma 20021)
Responsabile Stradale: Dott. Ing. Giovanni Piazza (Ord. Ing. Prov. Roma 27256)
Responsabile Tracciato, Sicurezza e Materiali: Dott. Ing. Sergio Di Majo (Ord. Ing. Prov. Palermo 2872)
Responsabile Ambientale: Dott. Ing. Francesco Ventura (Ord. Ing. Prov. Roma 14662)

COORDINATORE SICUREZZA IN FASE DI PROGETTAZIONE:
Dott. Ing. Sergio Di Majo (Ord. Ing. Prov. Palermo 2872)

COORDINATORE ATTIVITA' DI PROGETTAZIONE:
Dott. Ing. Mariacristina Marcondo (Ord. Ing. Prov. Roma 42941)

VISTO: IL RESPONSABILE DEL PROCEDIMENTO:
Dott. Ing. Salvatore Compagna

MANDATARE: **VIA** INGEGNERIA

MANDATARIO: **SERING** INGEGNERIA

MANDATARE: **vdp**

MANDATARIO: **BIRENG** RIUDI INFERRENTI

OPERE D'ARTE MAGGIORI
VIADOTTI E PONTI
ASSE TIPO C - PONTE RIO SASSU
Carpenteria soletta impalcato, Sezioni trasversali

CODICE PROGETTO	NOME FILE	REVISIONE	SCALA:
PROGETTO	CA29_T02V02STRCP06_A		150
DPCAO029	E 21		
ELAB.	T02V02STRCP06		
D			
C			
B			
A	EMISSIONE	GIU 2021	F. COSMELLI G. PIAZZA G.PIAZZA
REV.	DESCRIZIONE	DATA	REDATTO VERIFICATO APPROVATO