



PROSPETTO
CARREGGIATA DX
SCALA 1:200

L= 21000 m - n° 5 CAMPATE: 30.00+50.00+50.00+50.00+30.00m

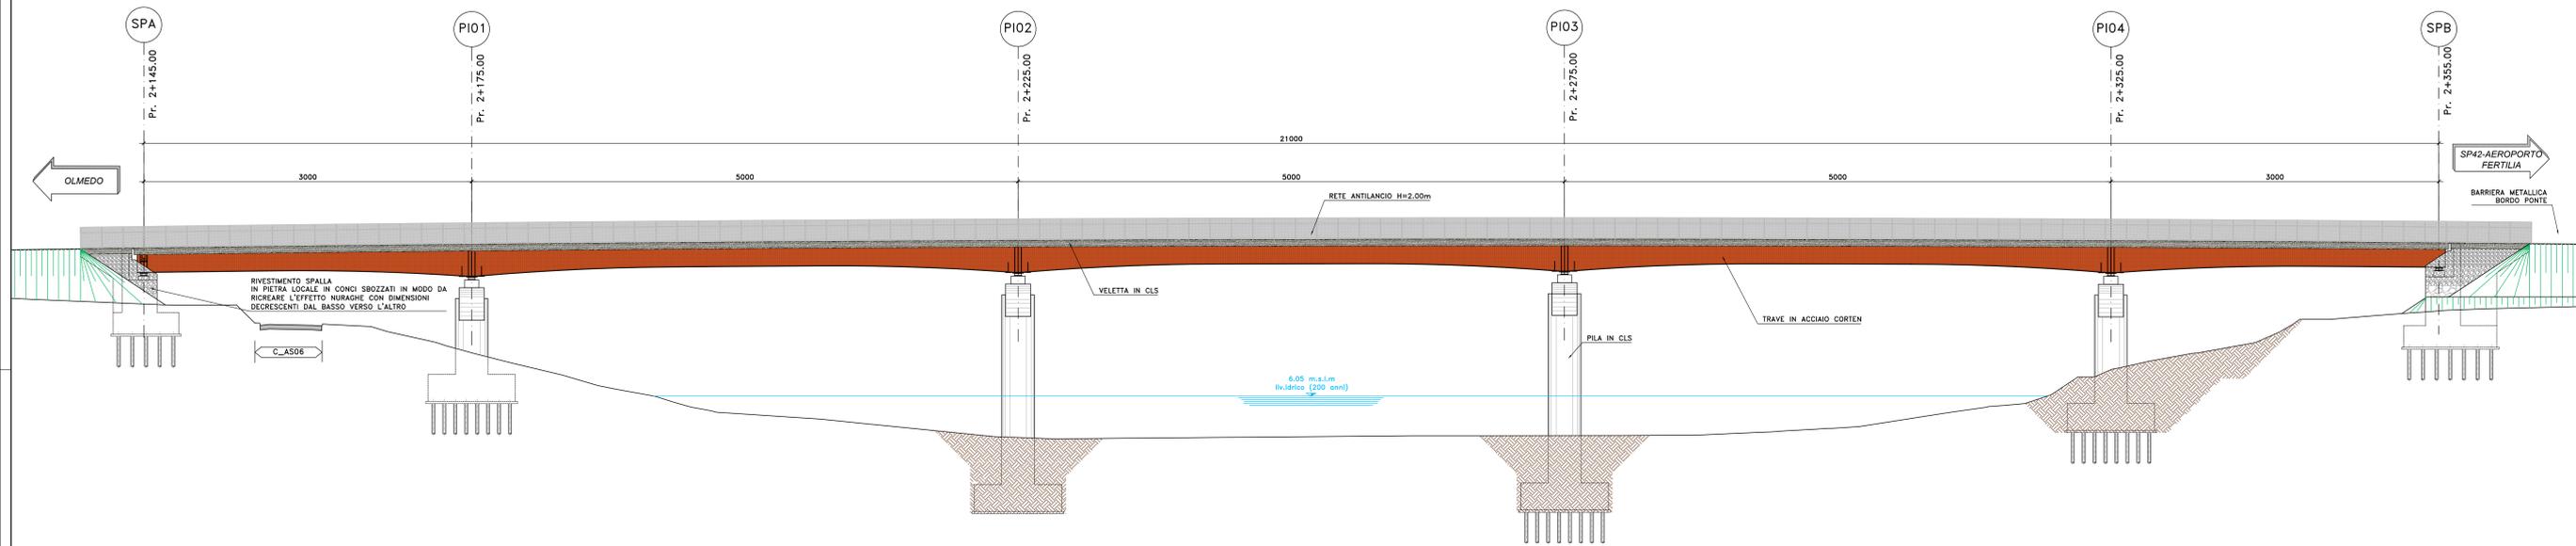


PROSPETTO
CARREGGIATA DX
SCALA 1:200

L= 21000 m - n° 5 CAMPATE: 30.00+50.00+50.00+50.00+30.00m

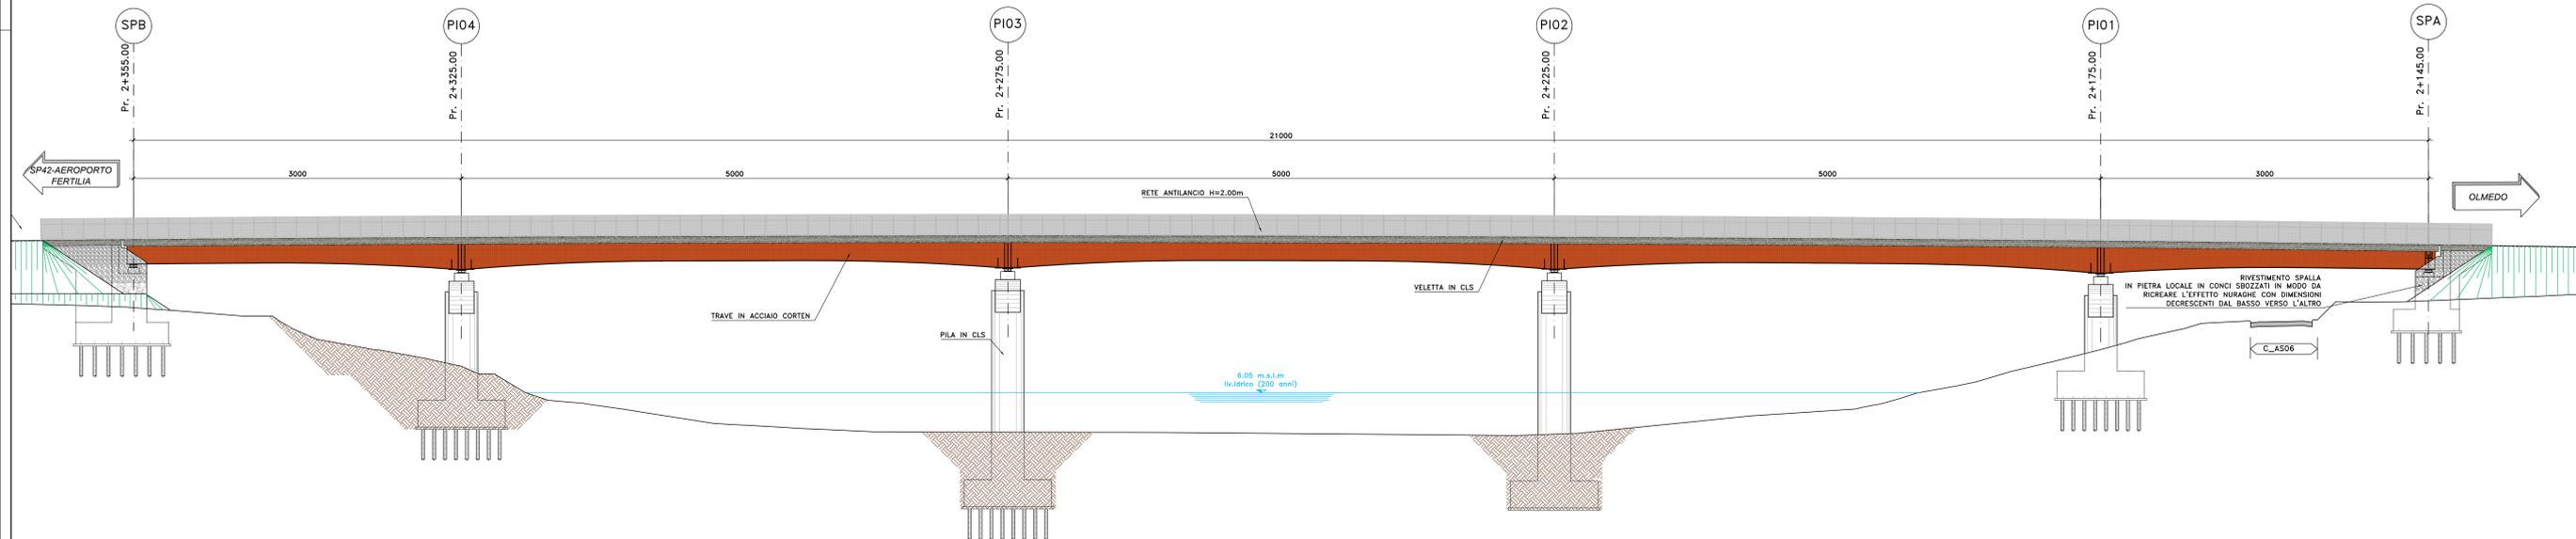

PIANTA CHIAVE

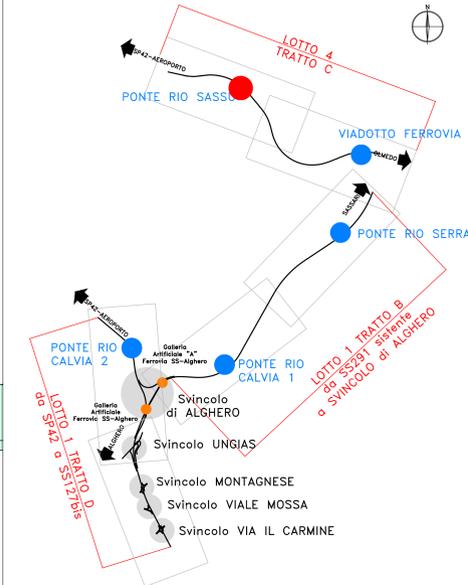

NOTE E PRESCRIZIONI

1. PER LE CARATTERISTICHE DELLE BARRIERE DI SICUREZZA STRADALE E DELLE RETI DI PROTEZIONE SI RIMANDA AGLI SPECIFICI ELABORATI DEL PROGETTO STRADALE.
2. LE CARATTERISTICHE DEL SISTEMA DI SMALTIMENTO DELLE ACQUE METEORICHE (DIAMETRO E POSIZIONE TUBAZIONI, PASSO CADOTIE ETC.), SONO INDICATE NELLE PLANIMETRIE IDRAULICHE.
3. GLI SPESSORI DEL PACCHETTO DI PAVIMENTAZIONE SONO ILLUSTRATI NELLE SEZIONI TIPO DEL PROGETTO STRADALE.
4. LE DOTAZIONI IMPIANTISTICHE SONO ILLUSTRATE NELLO SPECIFICO CAPITOLO DEL PROGETTO.

sanas
GRUPPO FS ITALIANE
Direzione Progettazione e Realizzazione Lavori

S.S.291 "Della Nurra"
Lavori di costruzione del Lotto 1 da Alghero ad Olmedo, in località bivio cantoniera di Rudas (completamento collegamento Alghero-Sassari) e del Lotto 4 tra bivio Olmedo e l'aeroporto di Alghero -Fertilia (bretella per l'aeroporto)

PROGETTO ESECUTIVO

COD. CA29

PROGETTAZIONE: ANI - VIA - SERRIO - VDP - BREGIO

PROGETTISTA E RESPONSABILE DELL'INTEGRAZIONE DELLE PRESTAZIONI SPECIALISTICHE:

Ing. Giovanni Pavesi (Dir. Ing. Prov. Roma 477386)

RESPONSABILE D'AREA:

Responsabile Tecnico: Ing. Giancarlo Capasso (Dir. Ing. Prov. Roma 30521)

Responsabile Strutturale: Ing. Giovanni Pavesi (Dir. Ing. Prov. Roma 477386)

Responsabile Ambientale: Ing. Francesco Venturoli (Dir. Ing. Prov. Roma 14662)

RESPONSABILE D'AREA:

Ing. Giancarlo Capasso (Dir. Ing. Prov. Roma 30521)

Ing. Giovanni Pavesi (Dir. Ing. Prov. Roma 477386)

Ing. Francesco Venturoli (Dir. Ing. Prov. Roma 14662)

INGEGNERIA

OPERE D'ARTE MAGGIORI
VIADOTTI E PONTI
ASSE TIPO C - PONTE RIO SASSO
Prospetti

CODICE PROGETTO	UN. PROJ. ANNO	NOME FILE	REVISIONE	SCALA:
DPCA0029	E 21	CA29_T02W02STRPS01_A	A	1:200
D				
C				
B				
A	EMMISSIONE			
REV.	DESCRIZIONE	DATA	REDATTO	VERIFICATO APPROVATO