PIANTA SCAVI

GALLERIA ARTIFICIALE "B"

Scala 1:100

COORDINATE VERTICI

VERTICI	x	y
P1	X=443070.4966	Y=4492422.4891
P2	X=443126.4617	Y=4492540.4348

COORDINATE VERTICI

VERTICI	x	y
S1	X=443070.3828	Y=4492384.0985
S2	X=443078.9558	Y=4492402.1679
S3	X=443087.5288	Y=4492420.2373
S4	X=443096.1019	Y=4492438.3067
S5	X=443104.6749	Y=4492456.3761
S6	X=443113.2479	Y=4492474.4455
S7	X=443121.8210	Y=4492492.5149
S8	X=443112.9695	Y=4492496.7211
S9	X=443104.3941	Y=4492478.6466
S10	X=443095.8211	Y=4492460.5772
S11	X=443087.2480	Y=4492442.5078
S12	X=443078.6750	Y=4492424.4384
S13	X=443070.1020	Y=4492406.3690
S14	X=443061.5290	Y=4492388.2996

COORDINATE VERTICI

VERTICI	x	y
S15	X=443076.1912	Y=4492425.6258
S16	X=443084.7648	Y=4492443.6948
S17	X=443093.3386	Y=4492461.7639
S18	X=443101.9123	Y=4492479.8329
S19	X=443110.4861	Y=4492497.9020
S20	X=443119.0598	Y=4492515.9711
S21	X=443127.6335	Y=4492534.0401
S22	X=443124.3811	Y=4492535.5834
S23	X=443115.8074	Y=4492517.5143
S24	X=443107.2336	Y=4492499.4453
S25	X=443098.6599	Y=4492481.3762
S26	X=443090.0861	Y=4492463.3072
S27	X=443081.5124	Y=4492445.2381
S28	X=443072.9387	Y=4492427.1690

COORDINATE VERTICI

VERTICI	x	y
S29	X=443063.2717	Y=4492431.7560
S30	X=443071.8455	Y=4492449.8250
S31	X=443080.4192	Y=4492467.8941
S32	X=443088.9929	Y=4492485.9632
S33	X=443097.5667	Y=4492504.0322
S34	X=443106.1404	Y=4492522.1013
S35	X=443114.7142	Y=4492540.1703
S36	X=443111.4617	Y=4492541.7136
S37	X=443102.8880	Y=4492523.6446
S38	X=443094.3143	Y=4492505.5755
S39	X=443085.7405	Y=4492487.5064
S40	X=443077.1668	Y=4492469.4374
S41	X=443068.5930	Y=4492451.3683
S42	X=443060.0193	Y=4492433.2993

SEZIONE TIPO SCAVO

Scala 1:50

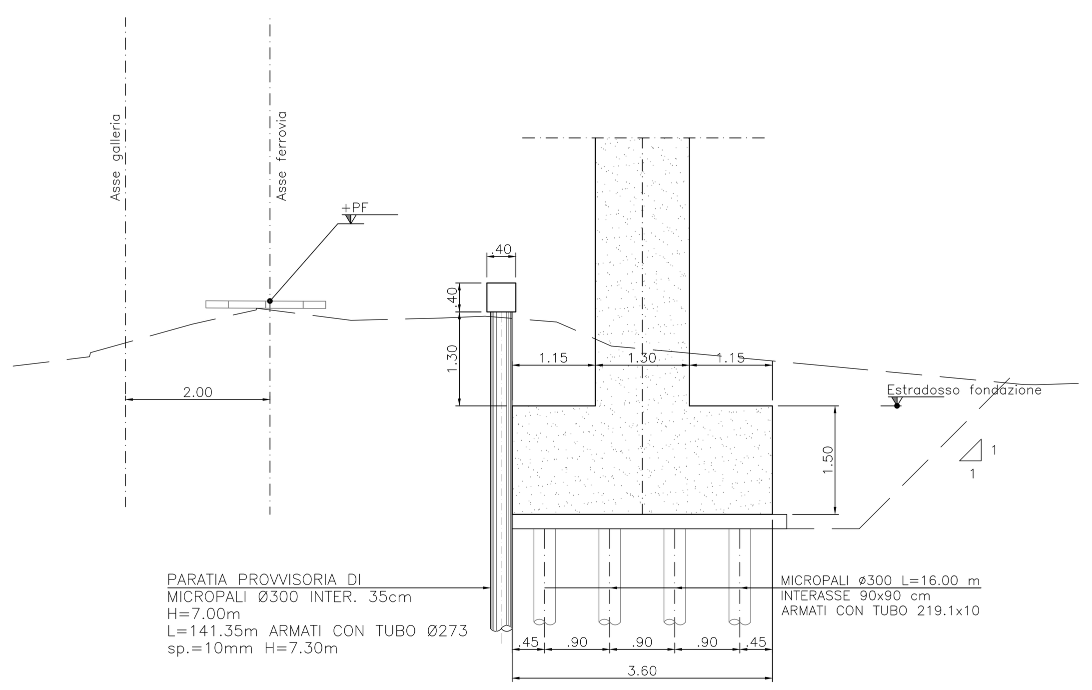

DETTAGLIO PARATIA PROVVISORIA

Scala 1:25

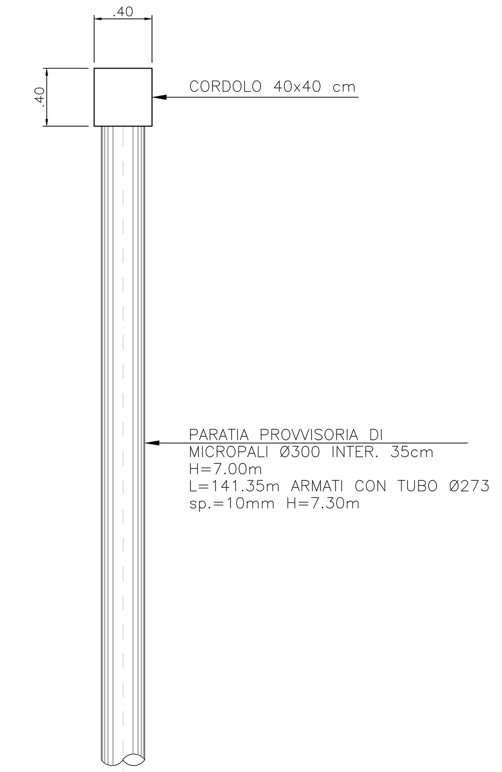

anas
GRUPPO FS ITALIANE

Direzione Progettazione e Realizzazione Lavori

S.S.291 "Della Nurra"

Lavori di costruzione del Lotto 1 da Alghero ad Olmedo, in località bivio cantoniera di Rudas (completamento collegamento Alghero–Sassari) e del Lotto 4 tra bivio Olmedo e l'aeroporto di Alghero –Fertilia (bretella per l'aeroporto)

PROGETTO ESECUTIVO — COD. CA29

PROGETTAZIONE: ATI: VIA - SERING - VDP - BRENG

PROGETTISTA E RESPONSABILE DELL'INTEGRAZIONE DELLE PRESTAZIONI SPECIALISTICHE:
Dott. Ing. Giovanni Piazza (Ord. Ing. Prov. Roma A27296)

RESPONSABILE D'AREA
Responsabile Tracciato stradale: *Dott. Ing. Massimo Capasso (Ord. Ing. Prov. Roma 26031)*
Responsabile Strutture: *Dott. Ing. Giovanni Piazza (Ord. Ing. Prov. Roma 27296)*
Responsabile Idraulica, Geotecnica e Impianti: *Dott. Ing. Sergio Di Maio (Ord. Ing. Prov. Palermo 2872)*
Responsabile Ambiente: *Dott. Ing. Francesco Ventura (Ord. Ing. Prov. Roma 14660)*

GEOLOGO:
Dott. Geol. Enrico Curcuruto (Ord. Geo. Regione Sicilia 966)

COORDINATORE SICUREZZA IN FASE DI PROGETTAZIONE:
Dott. Ing. Sergio Di Maio (Ord. Ing. Prov. Palermo 2872)

COORDINATORE ATTIVITA' DI PROGETTAZIONE:
Dott. Ing. MariaAntonietta Merendino (Ord. Ing. Prov. Roma A28481)

VISTO: IL RESPONSABILE DEL PROCEDIMENTO:
Dott. Ing. Salvatore Campione

MANDATARIA: VIA INGEGNERIA
MANDANTE: SERING INGEGNERIA
MANDANTE: vdp
MANDANTE: BRENG BRIDGE ENGINEERING

PIAZZA GIOVANNI Ordine degli Ingegneri della Provincia di Roma Ingegnere 01.10.2021 13:41:14 GMT+00:00

GALLERIE ARTIFICIALI
GALLERIA ARTIFICIALE FERROVIA "B"
PIANTA SCAVI E TRACCIAMENTI

CODICE PROGETTO	NOME FILE	REVISIONE	SCALA:
PROGETTO: DPCA0029 — LIV. PROG.: E — ANNO: 21	T02_GA02_STR_PE01_A CODICE ELAB. T02 GA02 STR PE01	A	1:100

REV.	DESCRIZIONE	DATA	REDATTO	VERIFICATO	APPROVATO
D		–	–	–	–
C		–	–	–	–
B		–	–	–	–
A	EMISSIONE	Giugno 2021	E. RICCI	G. CAPOGNA	G.PIAZZA