PIANTA IMPALCATO
RAMPA PEDONALE AL KM 1+400
Scala 1:50

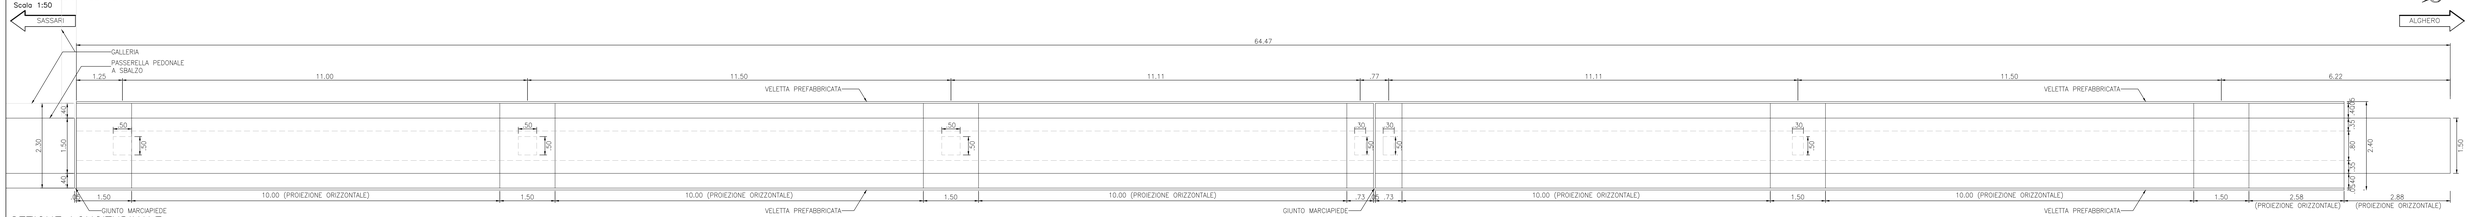

SEZIONE LONGITUDINALE
RAMPA PEDONALE AL KM 1+400
Scala 1:50

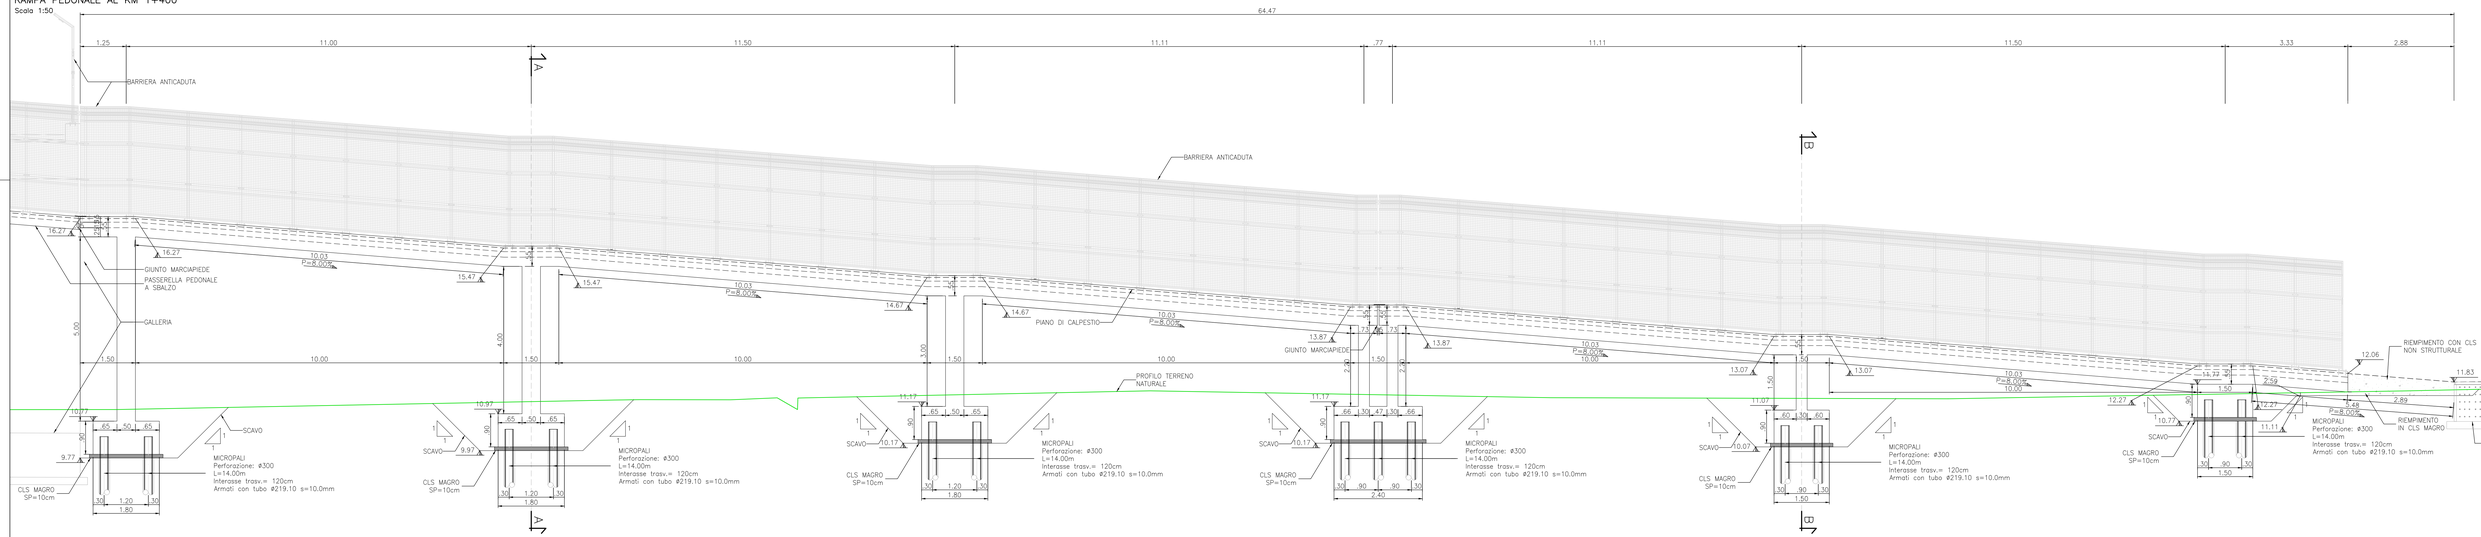

SEZIONE A–A
Scala 1:25

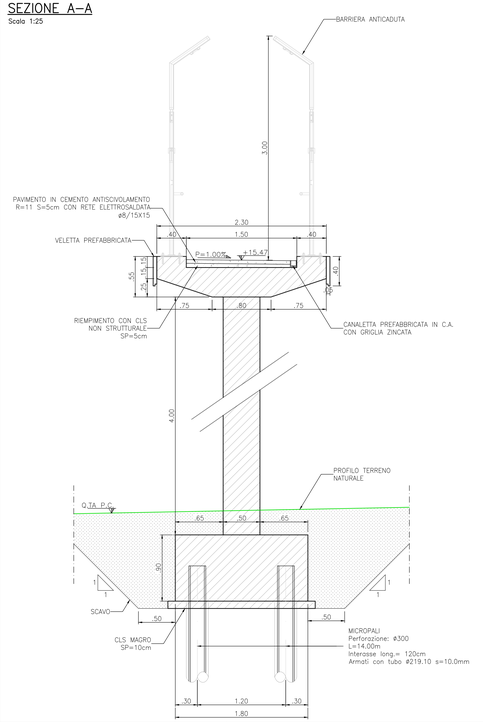

SEZIONE B–B
Scala 1:25

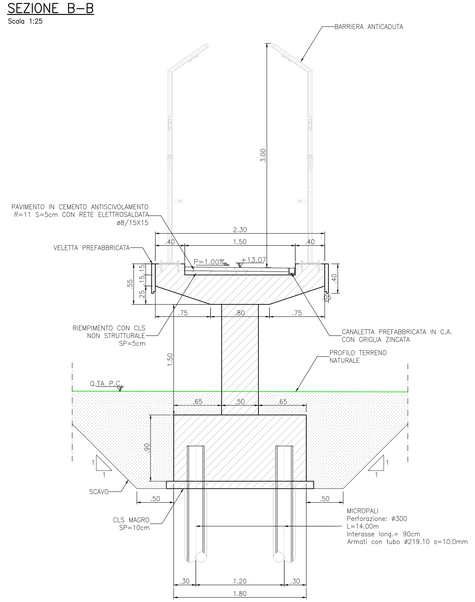

PARTICOLARE GIUNTO MARCIAPIEDE
Scala 1:5

SEZIONE A–A

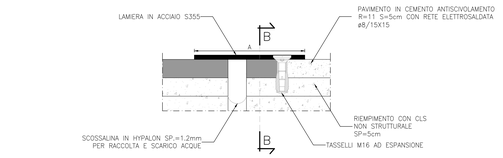

SEZIONE B–B

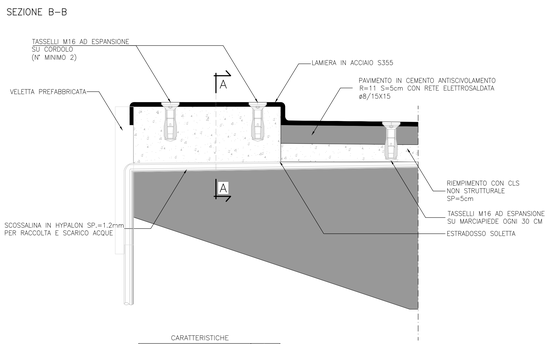

CARATTERISTICHE

GIUNTO COPRIMARCIAPIEDE	(mm)
Dx. SCORRIMENTO DA 200 mm	300
Sx. SCORRIMENTO DA 200 mm	300

PARTICOLARE POZZETTO DISPERDENTE
Scala 1:20

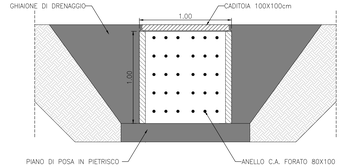

Sanas
GRUPPO FS ITALIANE
Direzione Progettazione e Realizzazione Lavori

S.S.291 "Della Nurra"
Lavori di costruzione del Lotto 1 da Alghero ad Olmedo, in località bivio cantoniera di Rudas (completamento collegamento Alghero–Sassari) e del Lotto 4 tra bivio Olmedo e l'aeroporto di Alghero –Fertilia (bretella per l'aeroporto)

PROGETTO ESECUTIVO — COD. CA29

PROGETTAZIONE: ATI VIA - SERING - VDP - BONINI

PROGETTISTA E RESPONSABILE DELL'INTEGRAZIONE DELLE PRESTAZIONI SPECIALISTICHE:
Dott. Ing. Giovanni Piazza (Ord. Ing. Prov. Roma A27296)

RESPONSABILE D'AREA
Responsabile Tracciato stradale: *Dott. Ing. Massimo Capasso (Ord. Ing. Prov. Roma 19744)*
Responsabile Strutture: *Dott. Ing. Giovanni Piazza (Ord. Ing. Prov. Roma 27296)*
Responsabile Impianti Elettrici Meccanici e Impianti: *Dott. Ing. Sergio Di Maio (Ord. Ing. Prov. Palermo 2872)*
Responsabile Ambiente: *Dott. Ing. Francesco Ventura (Ord. Ing. Prov. Roma 14482)*

GEOLOGO:
Dott. Geol. Enrico Curcuruto (Ord. Geo. Regione Sicilia 966)

COORDINATORE SICUREZZA IN FASE DI PROGETTAZIONE:
Dott. Ing. Sergio Di Maio (Ord. Ing. Prov. Palermo 2872)

COORDINATORE ATTIVITA' DI PROGETTAZIONE:
Dott. Ing. Mariateresetta Merendino (Ord. Ing. Prov. Roma A29481)

VISTO: IL RESPONSABILE DEL PROCEDIMENTO:
Dott. Ing. Salvatore Compione

MANDATARIA: ViA INGEGNERIA — MANDANTE: SERING INGEGNERIA
MANDANTE: vdp — MANDANTE: BRENG

SOTTOVIA
ASSE TIPO D
RAMPA PEDONALE AL KM 1+400
CARPENTERIE

CODICE PROGETTO	NOME FILE	REVISIONE	SCALA:
PROGETTO: DPCA0029 — LIV. PROG.: E — ANNO: 21	CODICE ELAB.: T02_ST02_STR_CP01_A	A	1:100

REV.	DESCRIZIONE	DATA	REDATTO	VERIFICATO	APPROVATO
D		-	-	-	-
C		-	-	-	-
B		-	-	-	-
A	EMISSIONE	Giugno 2021	E. RICCI	G. CAPOGNA	G.PIAZZA