


	MURI GRUPPO TIPO 1	MURI GRUPPO TIPO 2
H. PARAMENTO	5,00+7,00m	7,01+8,00m


NOTA:
IL GRUPPO INDIVIDUA MURI AVENTI STESSA FONDAZIONE.
PER IL PARAMENTO RIFERIRSI AGLI SCHEMI DEL PREFABBRICATORE.

MURO GRUPPO TIPO 1

SEZIONE TIPO
Scala 1:50

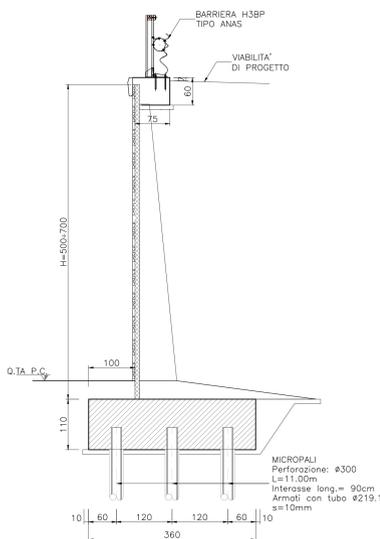


PIANTA
Scala 1:50

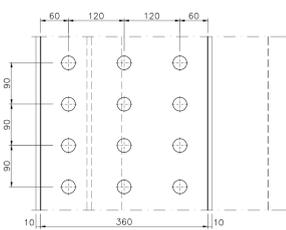


MURO GRUPPO TIPO 2

SEZIONE TIPO
Scala 1:50

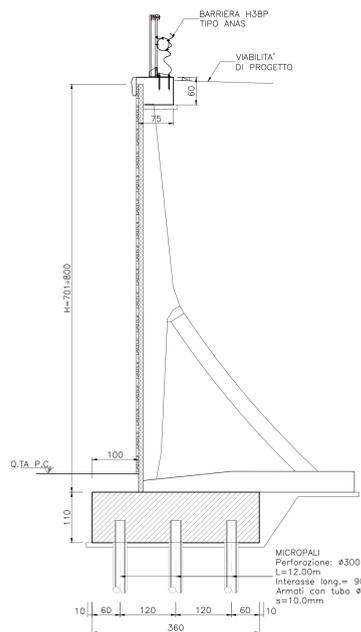


PIANTA
Scala 1:50

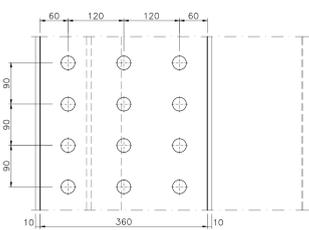


SEZIONE TIPO

Scala 1:50

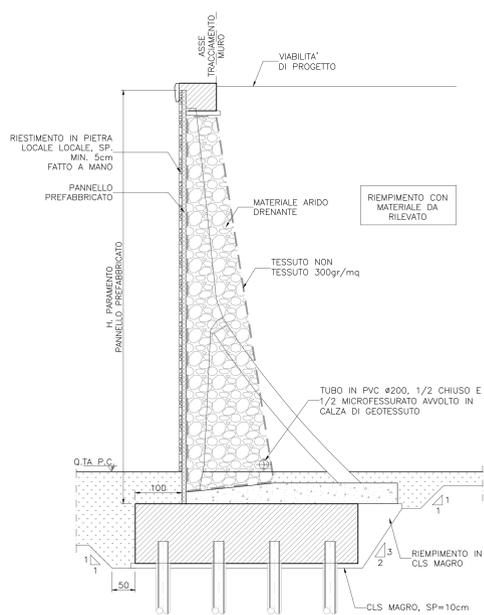


MURO GETTATO IN OPERA

SEZIONE TIPO
Scala 1:50

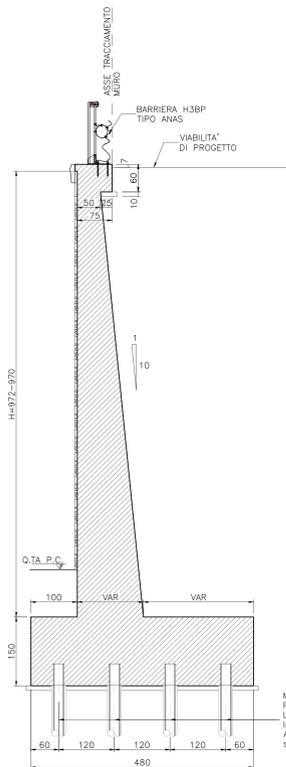


PIANTA
Scala 1:50

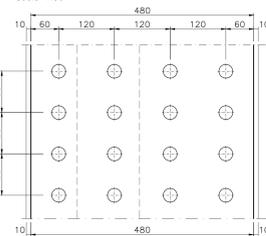


MURO IN CORRISPONDENZA TOMBINI

SEZIONE TIPO
Scala 1:50

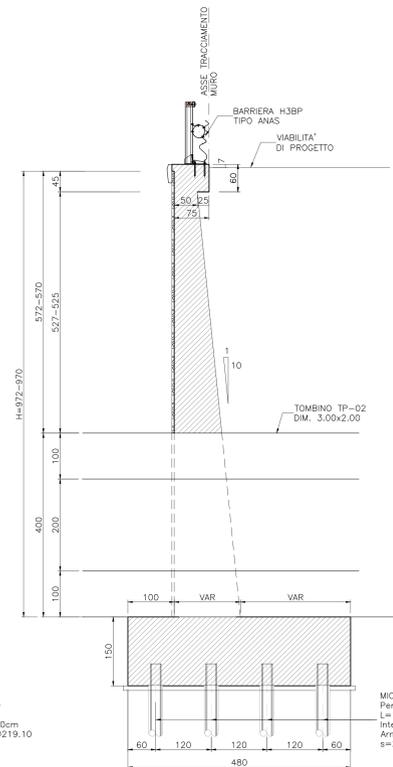


PIANTA
Scala 1:50

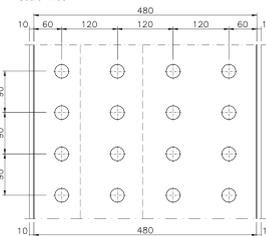


SEZIONE TIPO MURO GETTATO IN OPERA

SEZIONE TIPO
Scala 1:50

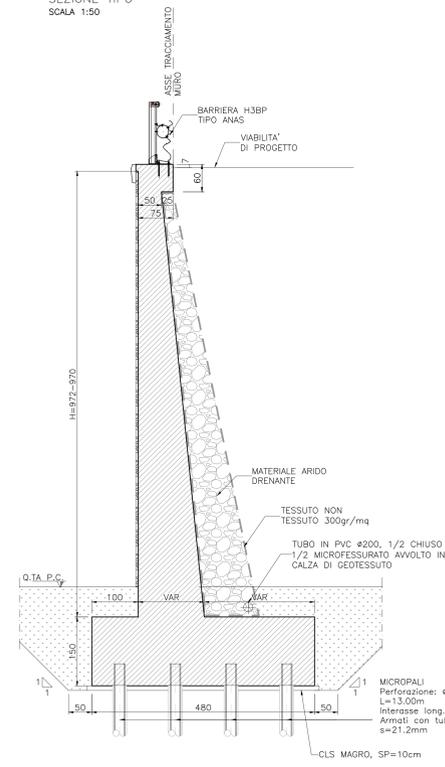


PARTICOLARE TESTA MURO

Scala 1:20

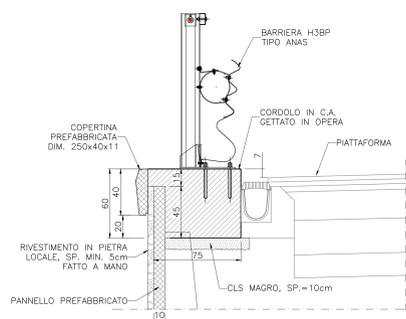


PARTICOLARE GIUNTO DI SEPARAZIONE GETTO DEL CORDOLO

PIANTA
Scala 1:50

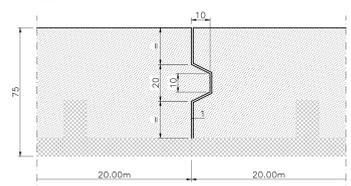


PARTICOLARE MICROPALO

ANCORAGGIO ALLA FONDAZIONE
Scala 1:20

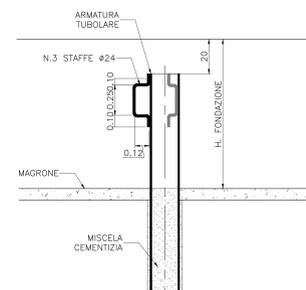


PIANTA
Scala 1:20

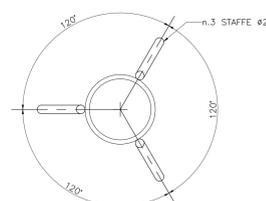

SEZIONE TRASVERSALE

Scala 1:20

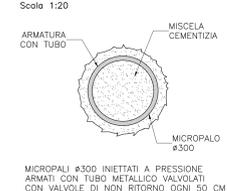

MICROPALI #300 INIETTATI A PRESSIONE ARMATI CON TUBO METALLICO VALVOLATI CON VALVOLE DI NON RITORNO OGNI 50 CM

S.S.291 "Della Nurra"
Lavori di costruzione del Lotto 1 da Alghero ad Olmedo, in località bivio cantoniera di Rudas (completamento collegamento Alghero-Sassari) e del Lotto 4 tra bivio Olmedo e l'aeroporto di Alghero -Fertilia (bretella per l'aeroporto)

PROGETTO ESECUTIVO

cod. CA29

PROGETTAZIONE: **Ats VA - SERING - VDP - BRENQ**

PROGETTISTA E RESPONSABILE DELL'INTEGRAZIONE DELLE PRESTAZIONI SPECIALISTICHE:
Ing. Giovanni Pirelli (Dir. Ing. Roma 42/298)

RESPONSABILE D'AREA:
Responsabile Tecnica Operativa (Dir. Ing. Massimo Caporaso) (Dir. Ing. Roma 20/21)

Responsabile Sicurezza (Dir. Ing. Giovanni Pirelli) (Dir. Ing. Roma 22/84)

Responsabile Strada, Sottostudio e Impianti (Dir. Ing. Sergio Di Mico) (Dir. Ing. Roma 20/21)

Responsabile Impianti (Dir. Ing. Francesco Ventura) (Dir. Ing. Roma 44/82)

COORDINATORE SICUREZZA IN FASE DI PROGETTAZIONE:
Dir. Ing. Enrico Corvino (Dir. Ing. Roma 20/21)

COORDINATORE ATTIVITA' DI PROGETTAZIONE:
Dir. Ing. Gianfrancesco Venturoli (Dir. Ing. Roma 44/82)

VISTO: IL RESPONSABILE DEL PROCEDIMENTO:
Dir. Ing. Salvatore Corvino

AVVANTAGGI: **VIA** INGEGNERIA

AVVANTAGGI: **SERING** INGEGNERIA

AVVANTAGGI: **vdp**

AVVANTAGGI: **BRENQ** BRIDGE ENGINEERS

OPERE DI SOSTEGNO

ASSE TIPO B
OS03 prog. 2+184 - 2+324
Sezioni Tipo e Particolari

CODICE PROGETTO	PROGETTO	NUM. PROG. ANNO	NOME FILE	REVISIONE	SCALA
DPCA0029	E	21	TO1_OS03_STR_CP01_A	A	varie
D					
C					
B					
A	EMISSIONE				
REV.	DESCRIZIONE	DATA	REDATTO	VERIFICATO	APPROVATO