




MURO GRUPPO TIPO 1
SEZIONE TIPO
Scala 1:50

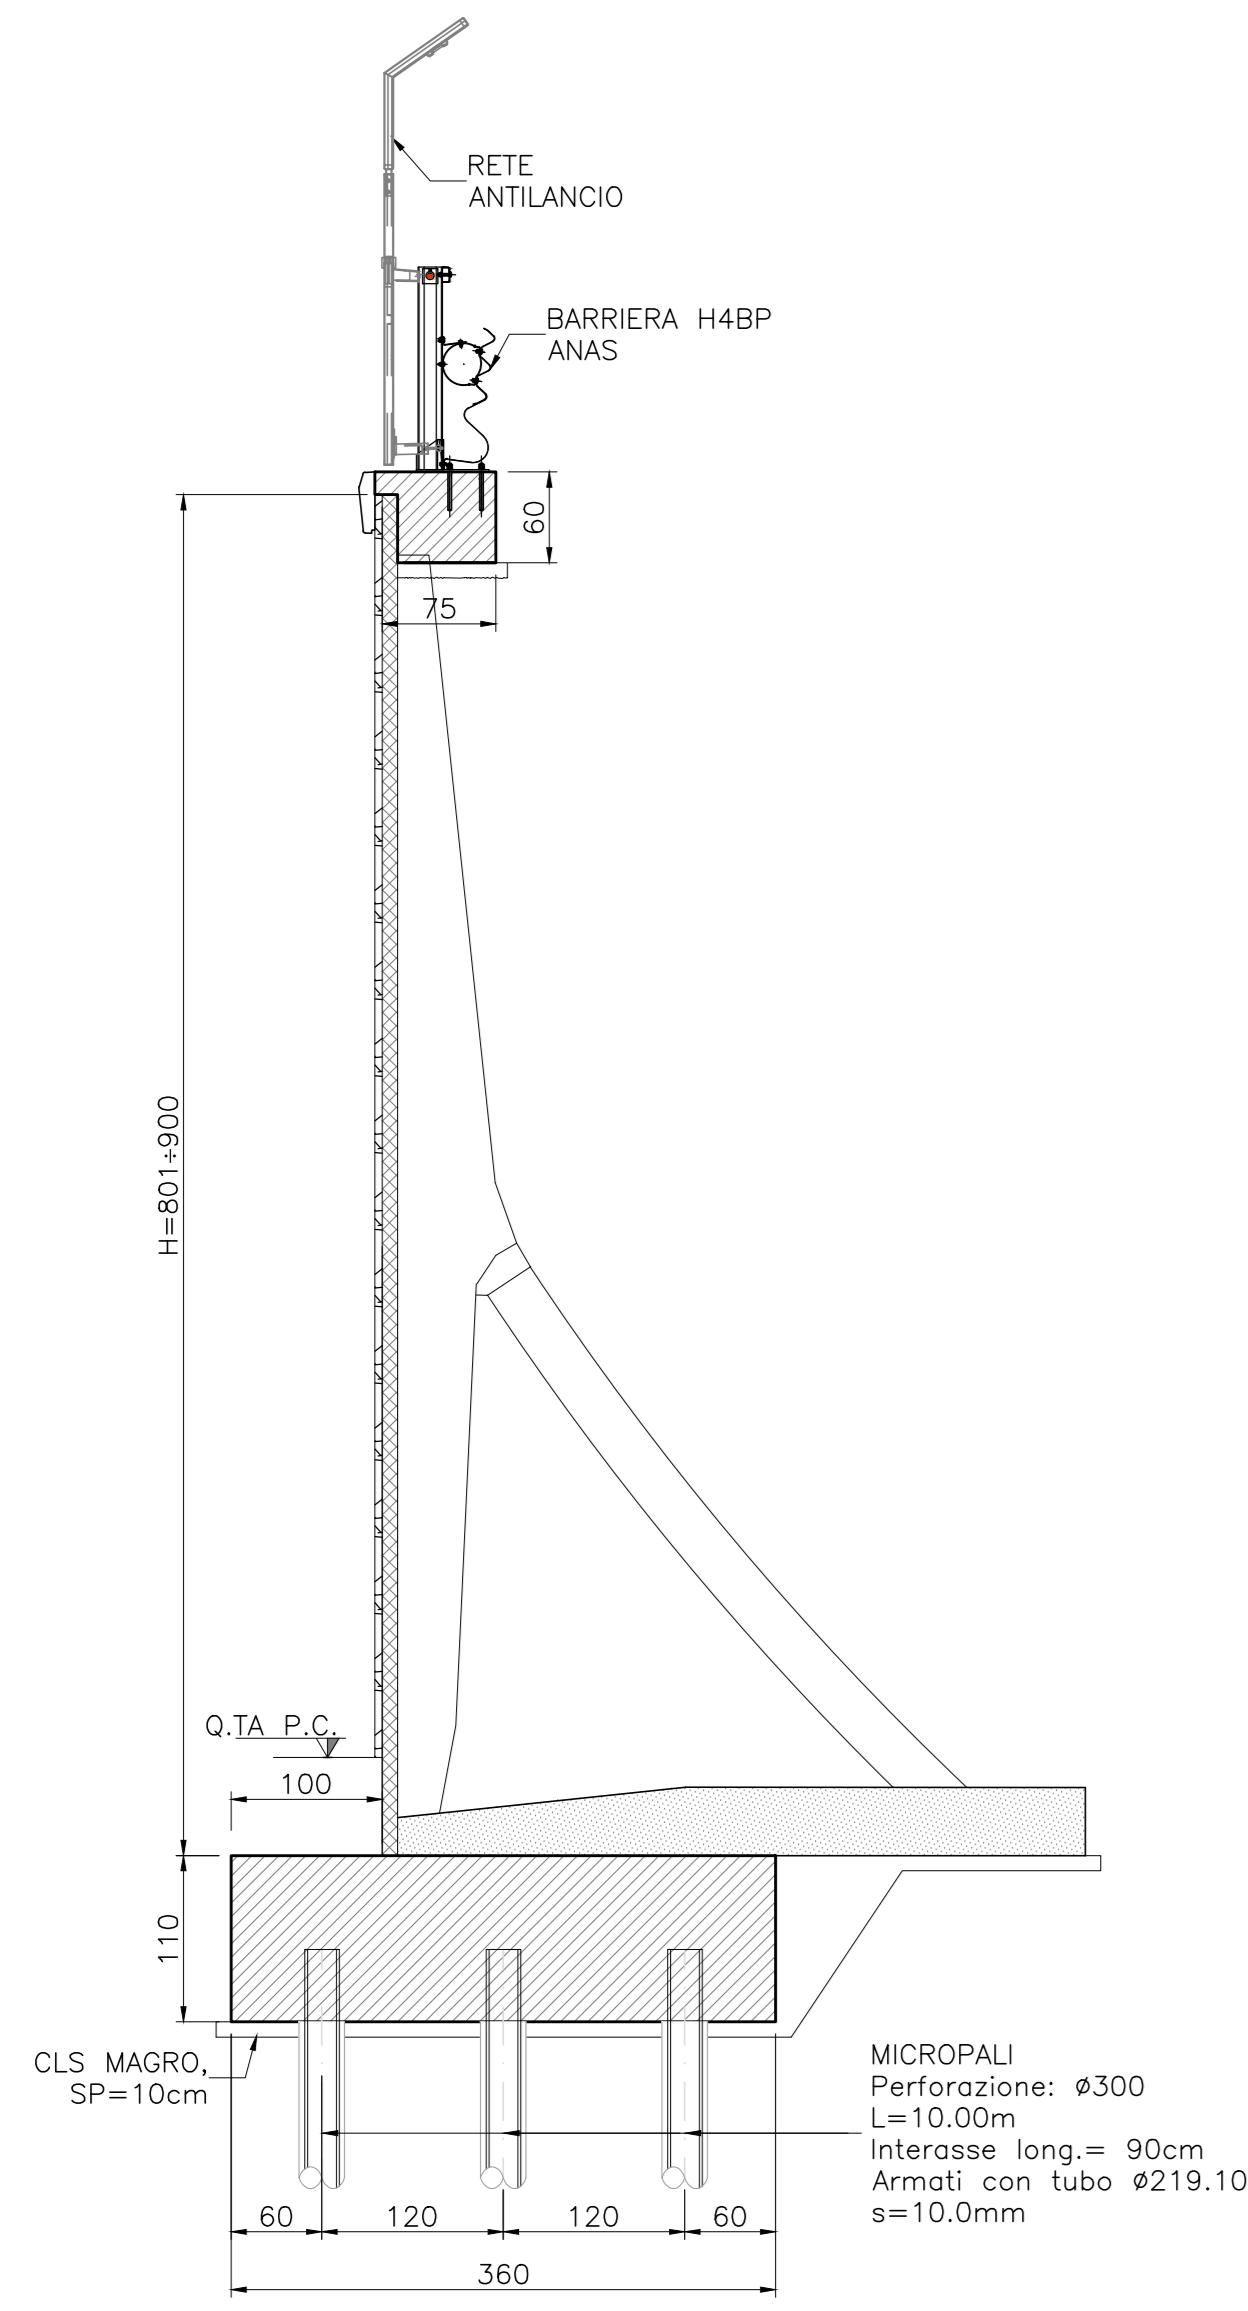


PIANTA
Scala 1:50

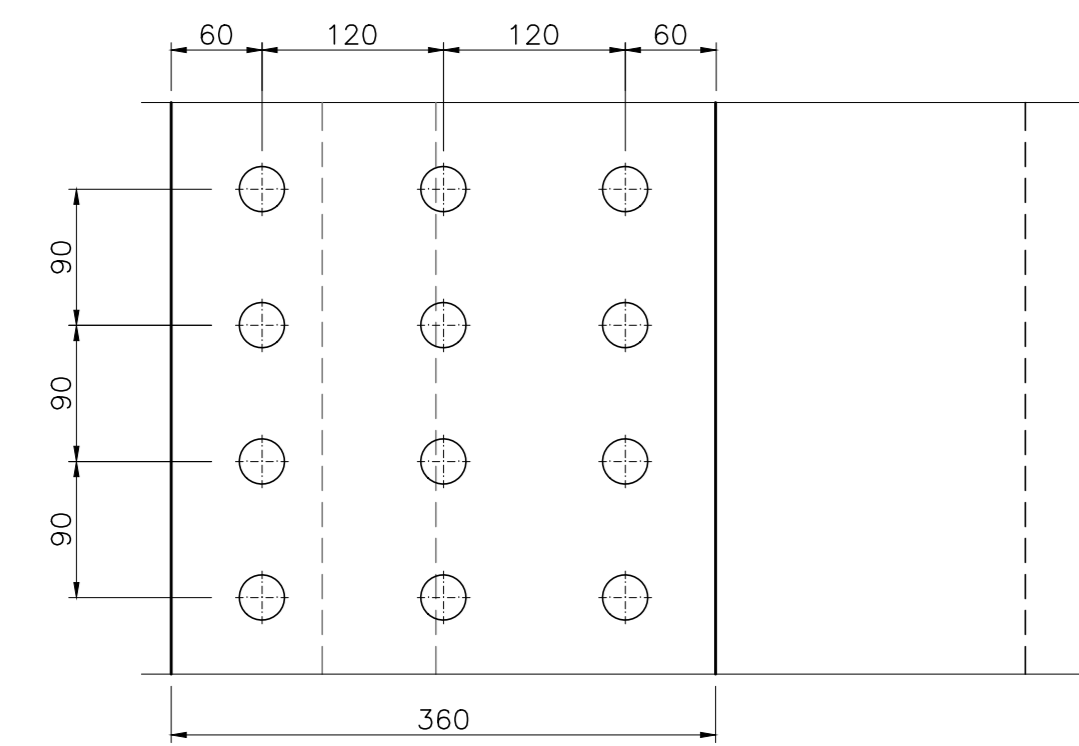

MURO GRUPPO TIPO 2
SEZIONE TIPO
Scala 1:50

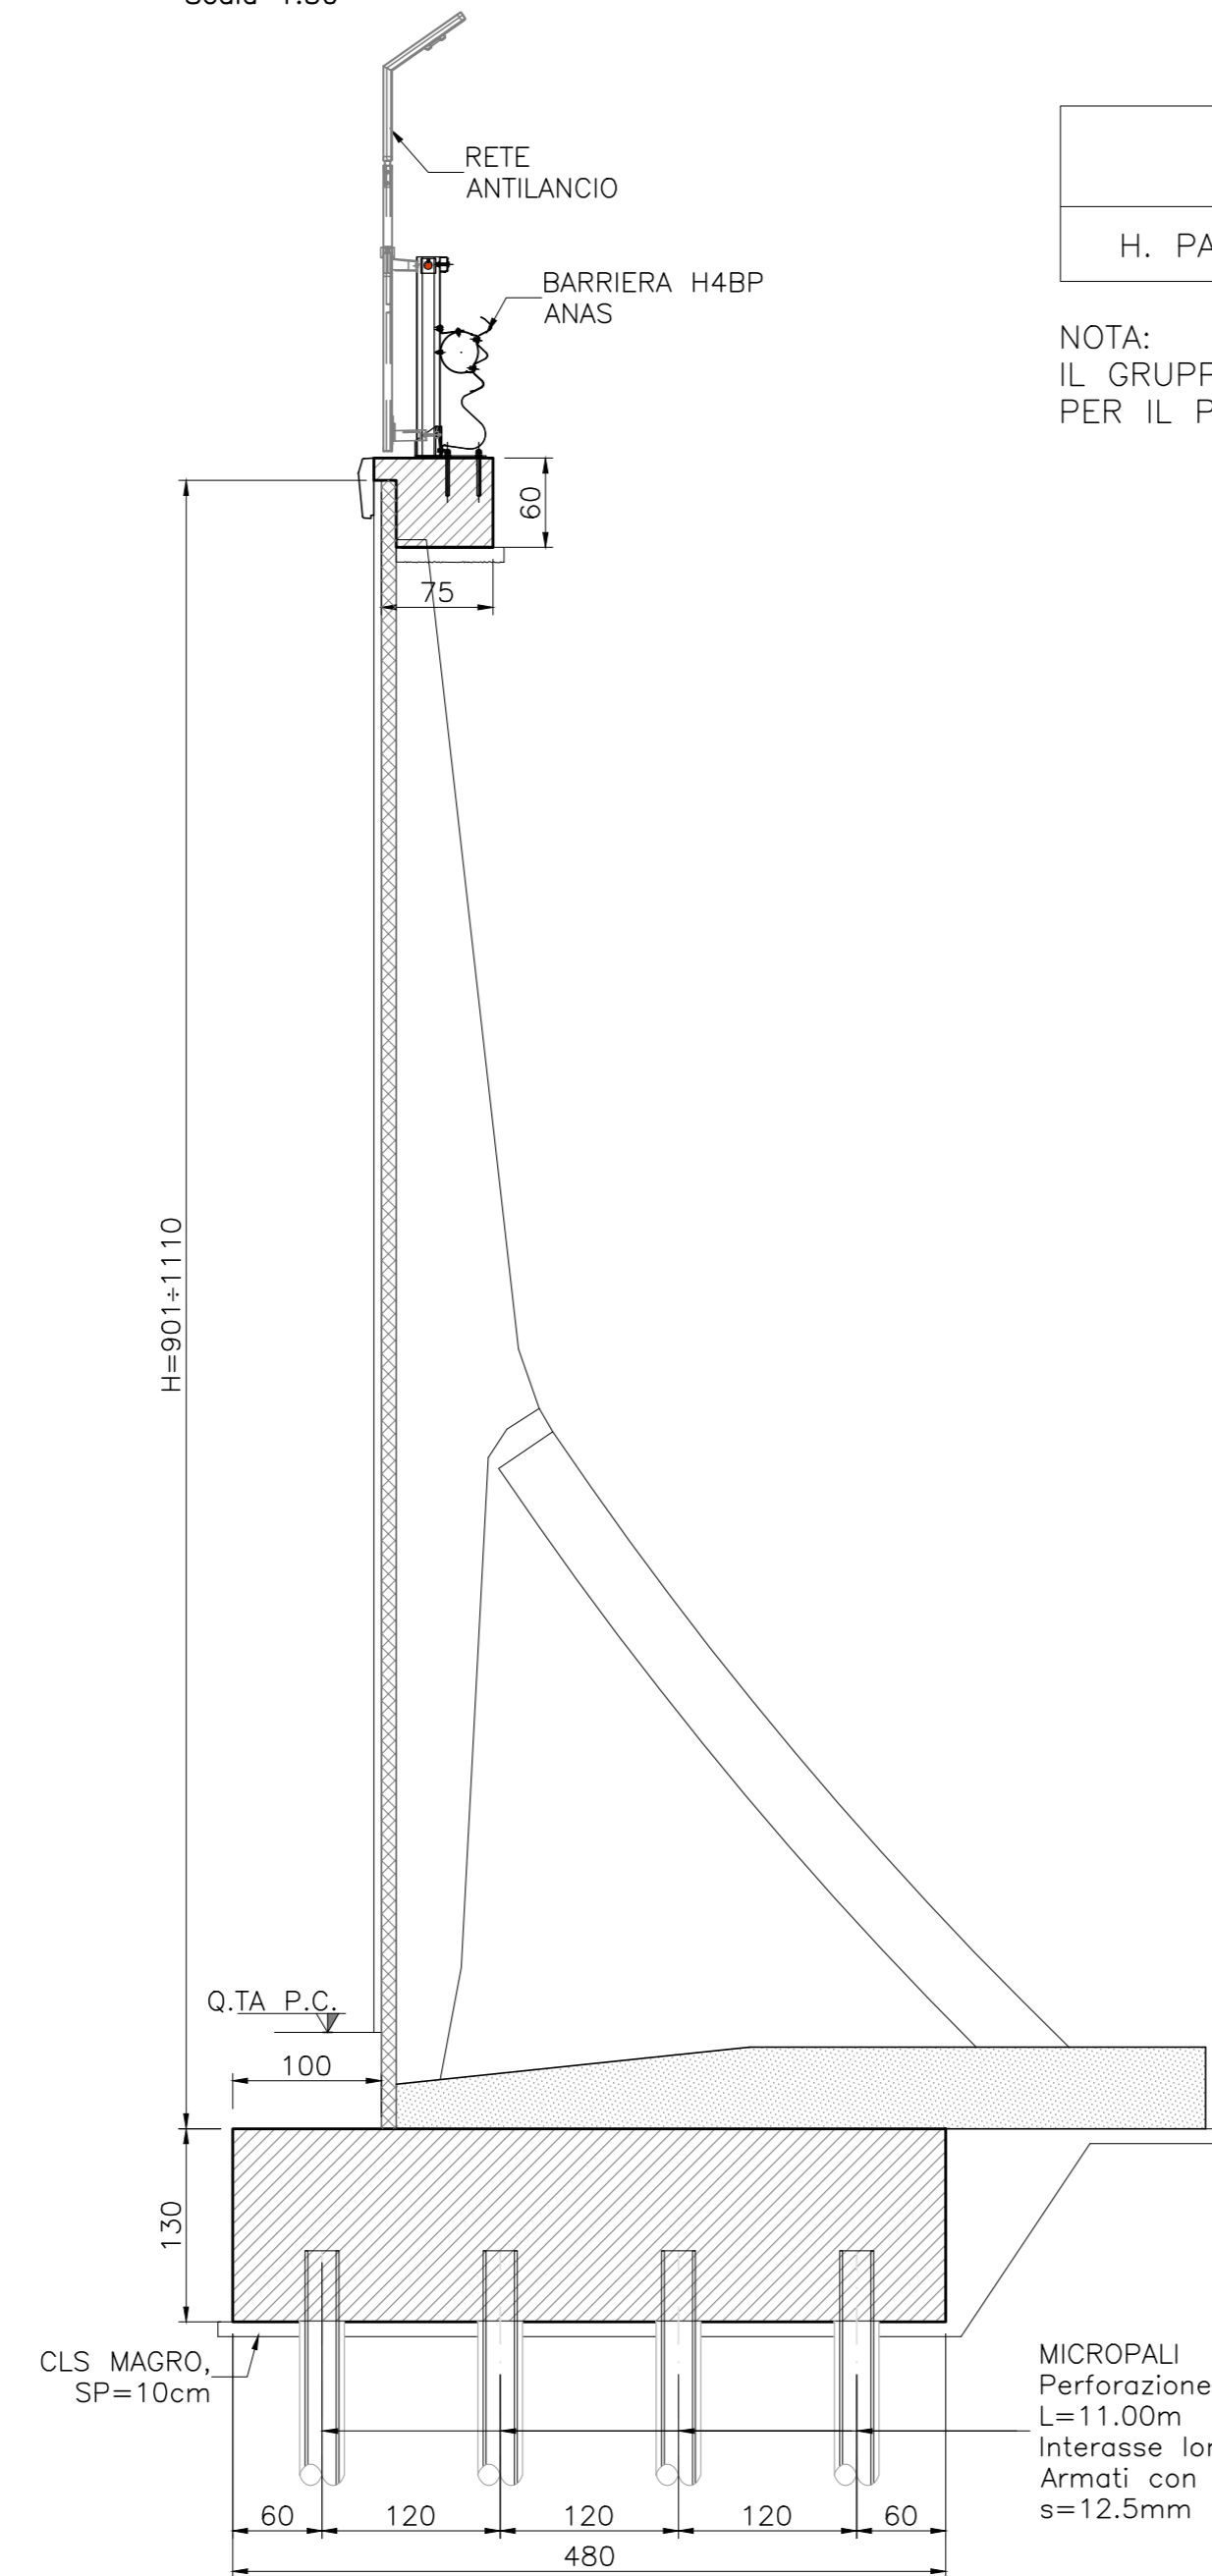


PIANTA
Scala 1:50

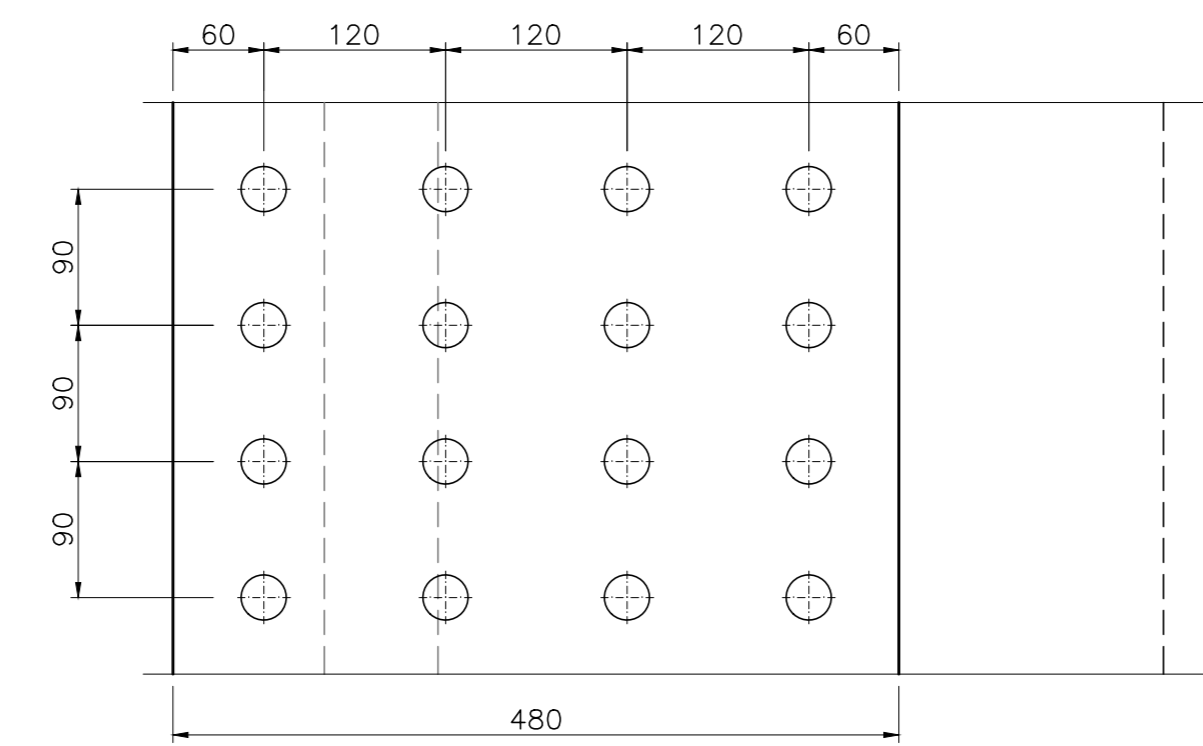


	MURO GRUPPO TIPO 1	MURO GRUPPO TIPO 2
H. PARAMENTO	8.01+9.00m	9.01+11.10m

NOTA:
IL GRUPPO INDIVIDUA MURI AVENTI STESSA FONDAZIONE.
PER IL PARAMENTO RIFERIRSI AGLI SCHEMI DEL PREFABBRICATORE.


**MURO IN CORRISPONDENZA DEL
TOMBINO TS-03**
SEZIONE TIPO
Scala 1:50

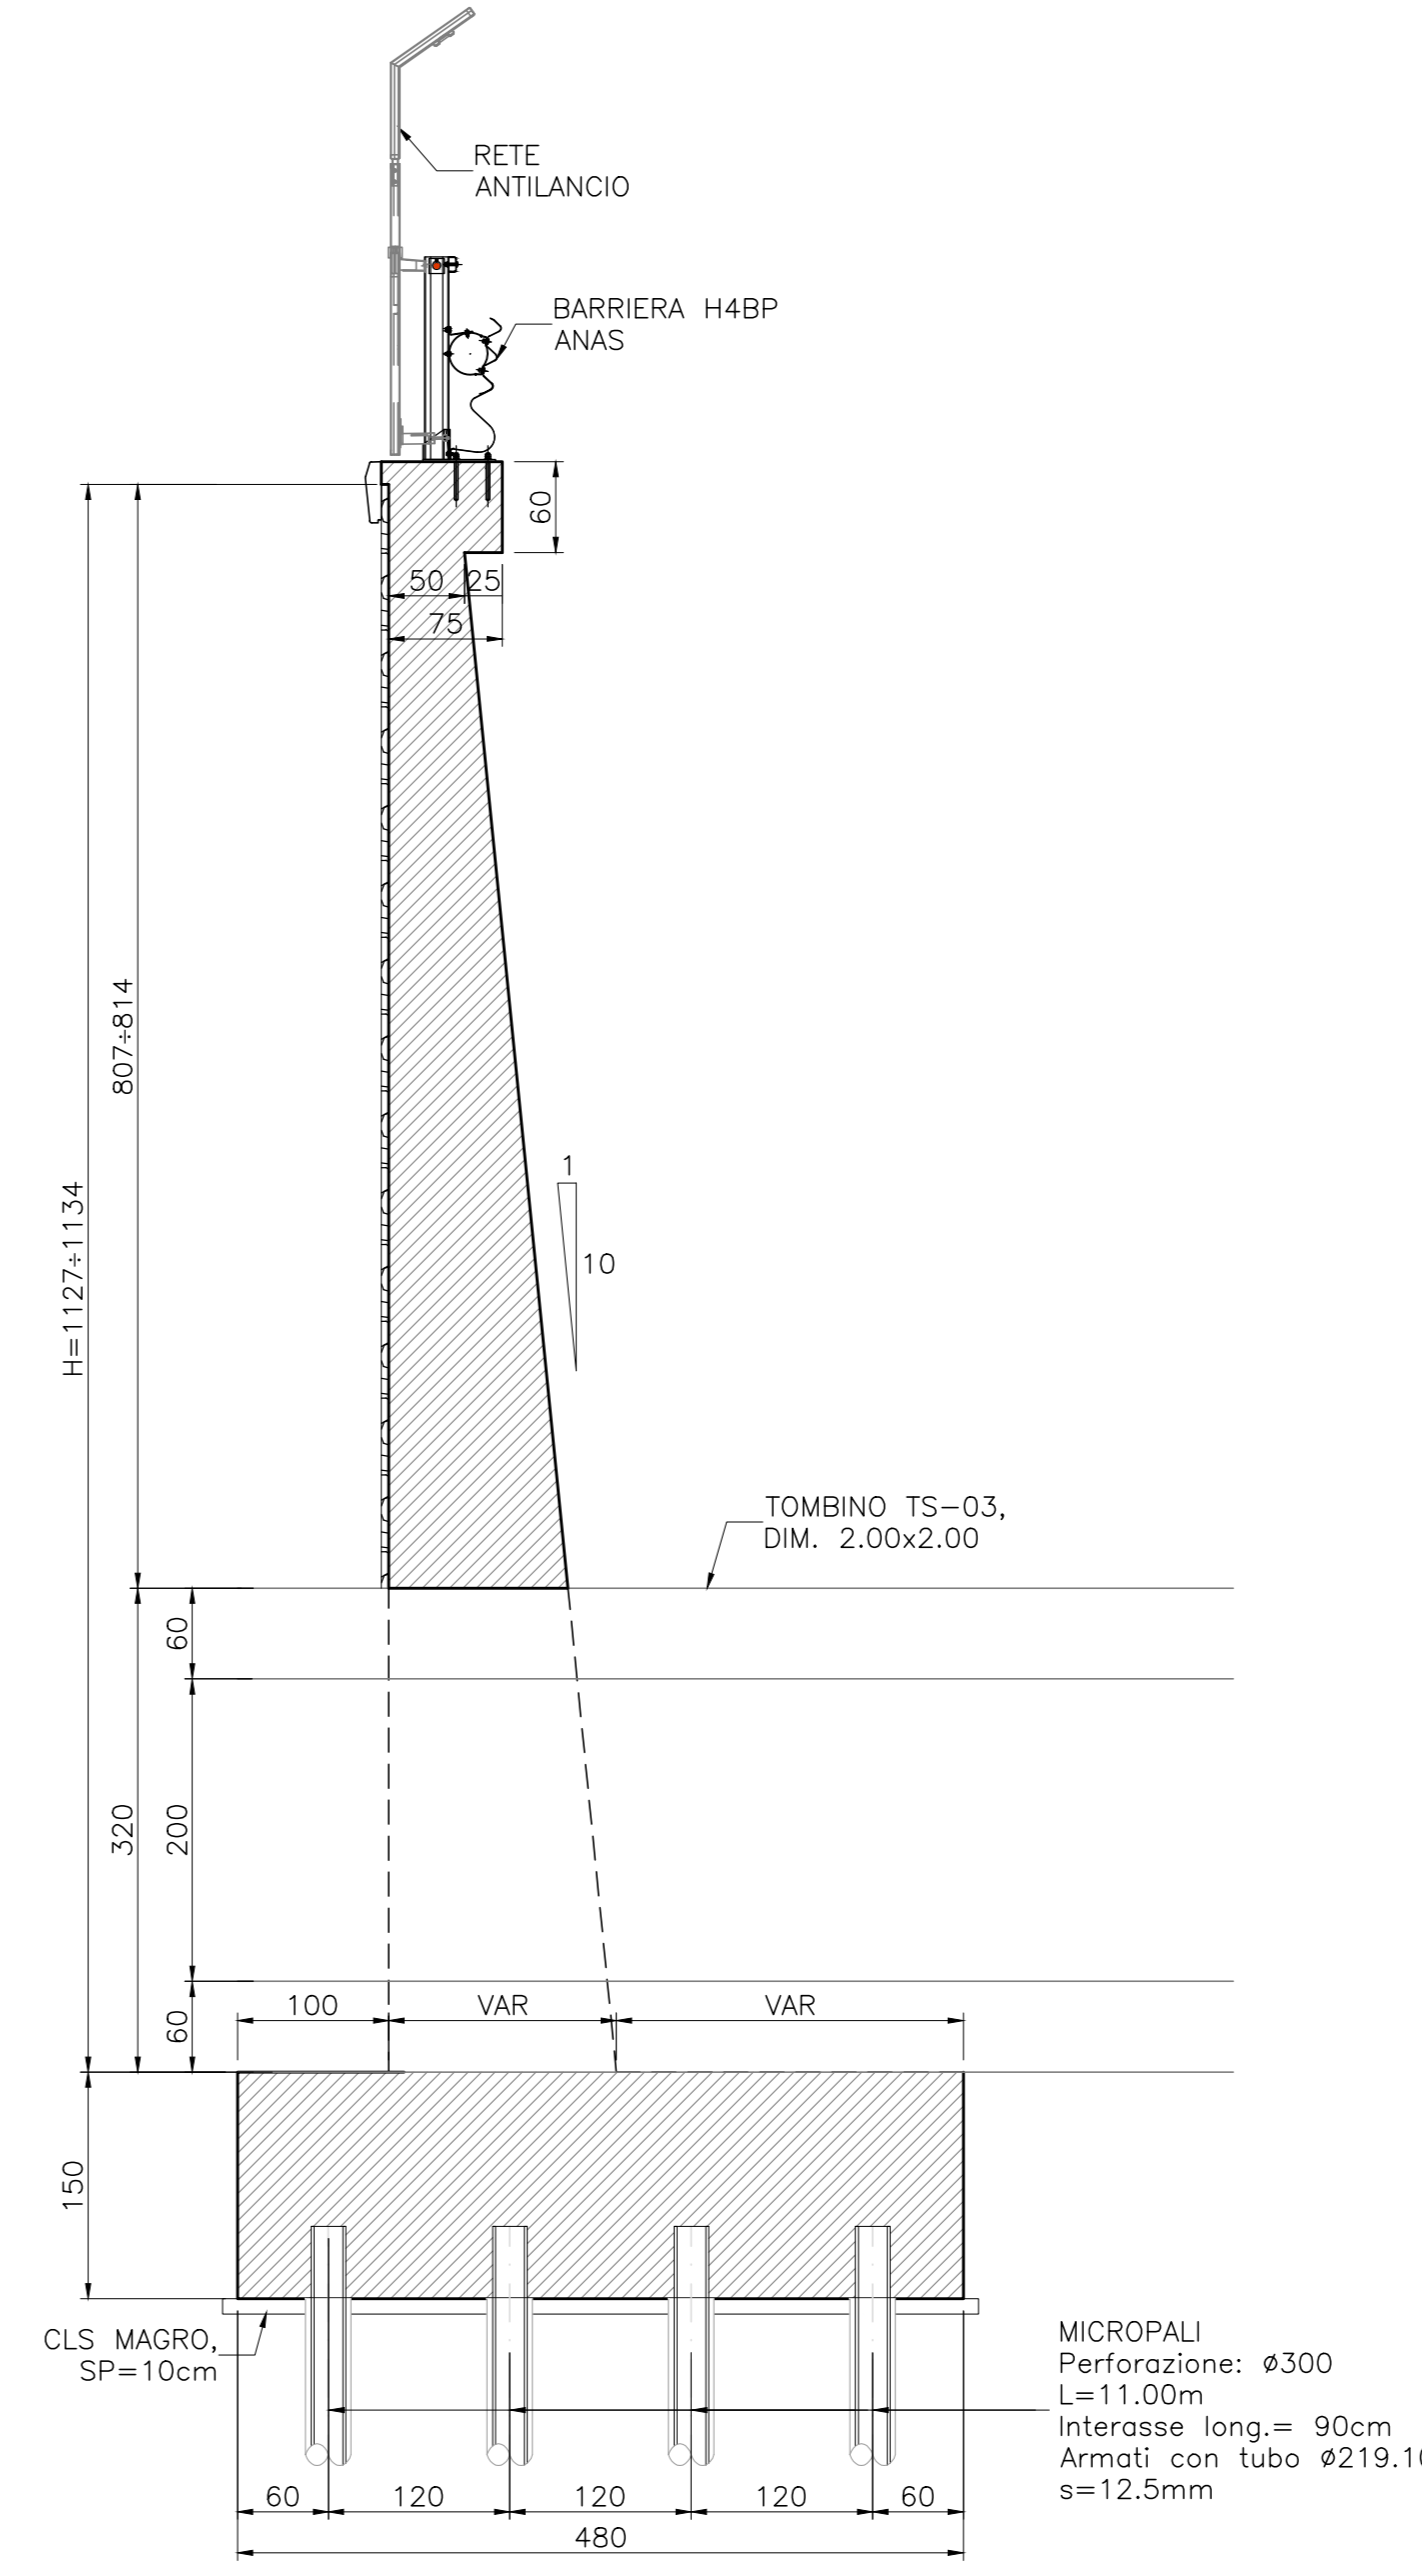


**PARTICOLARE GIUNTO DI SEPARAZIONE GETTO
DEL CORDOLO**
PIANTA
Scala 1:10

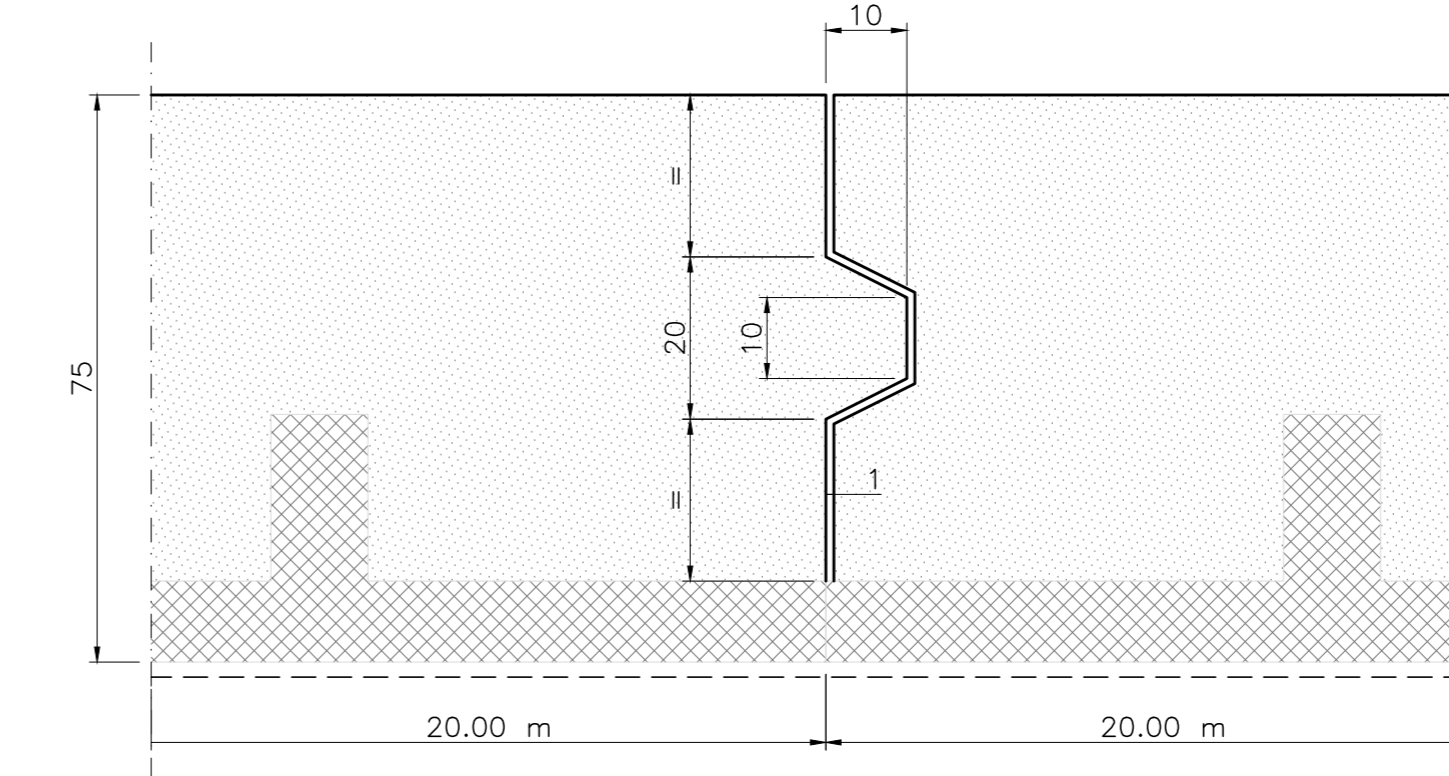


MURO GETTATO IN OPERA
SEZIONE TIPO
Scala 1:50

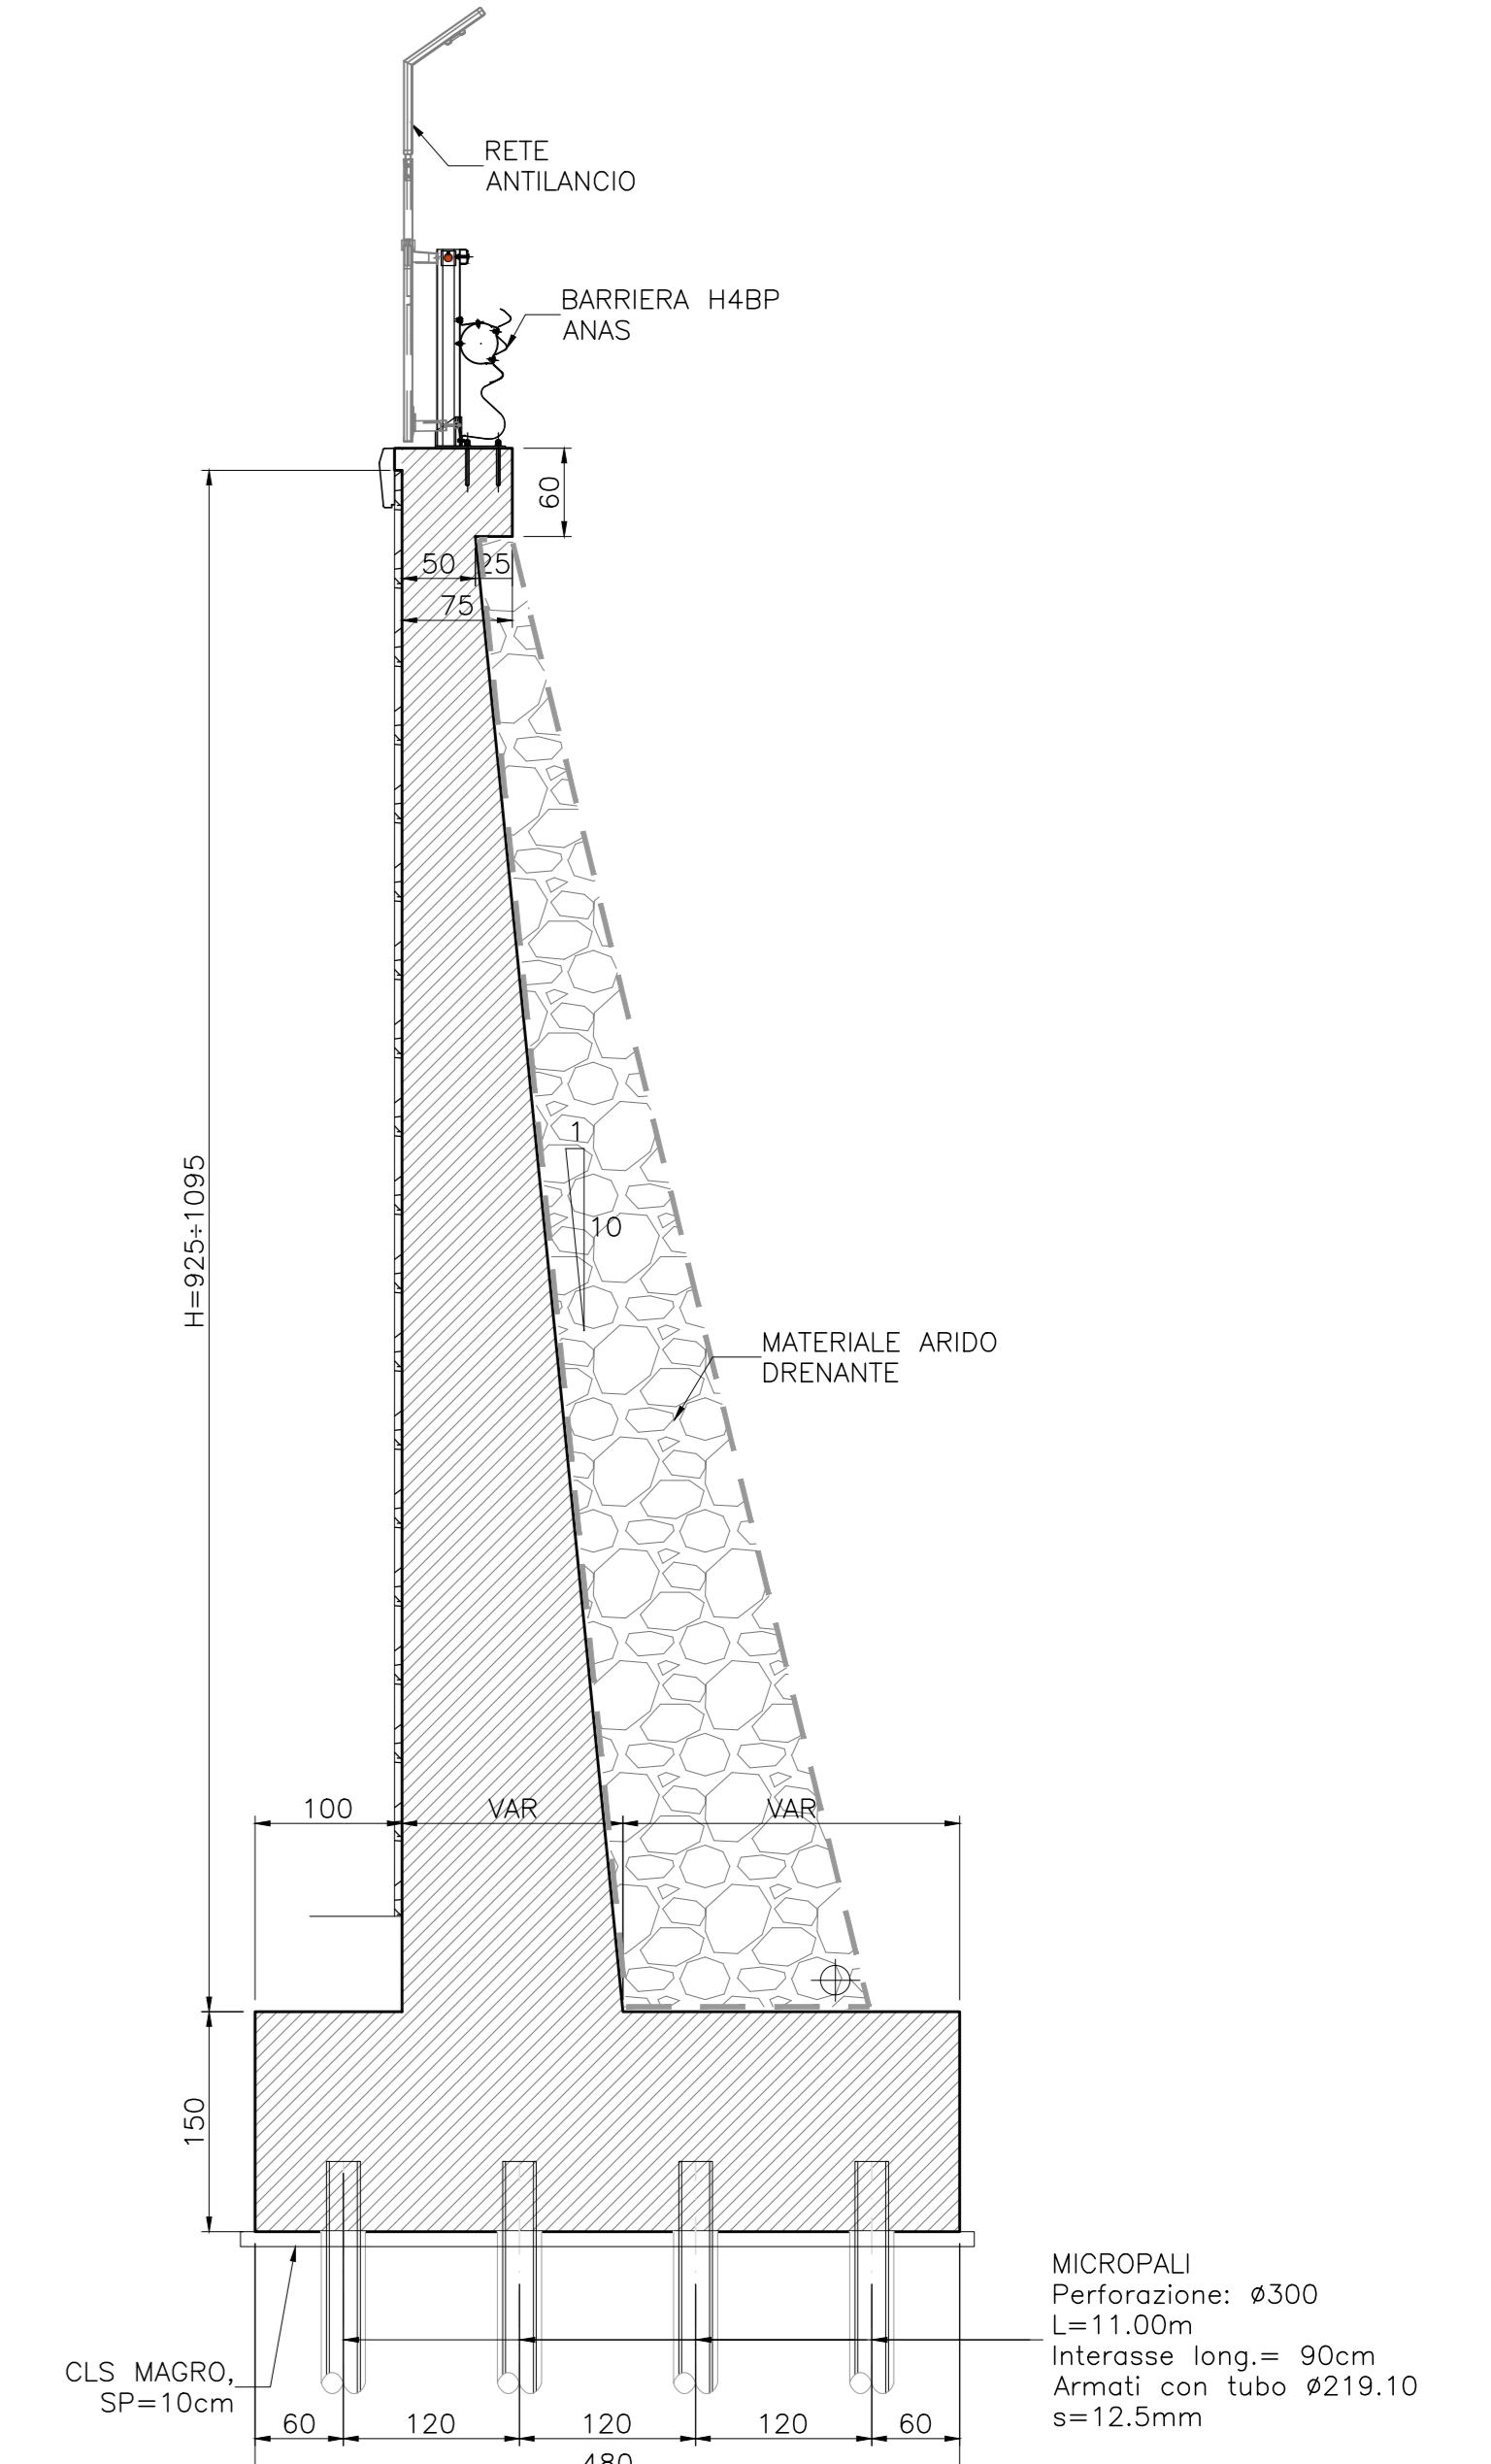


PIANTA
Scala 1:50

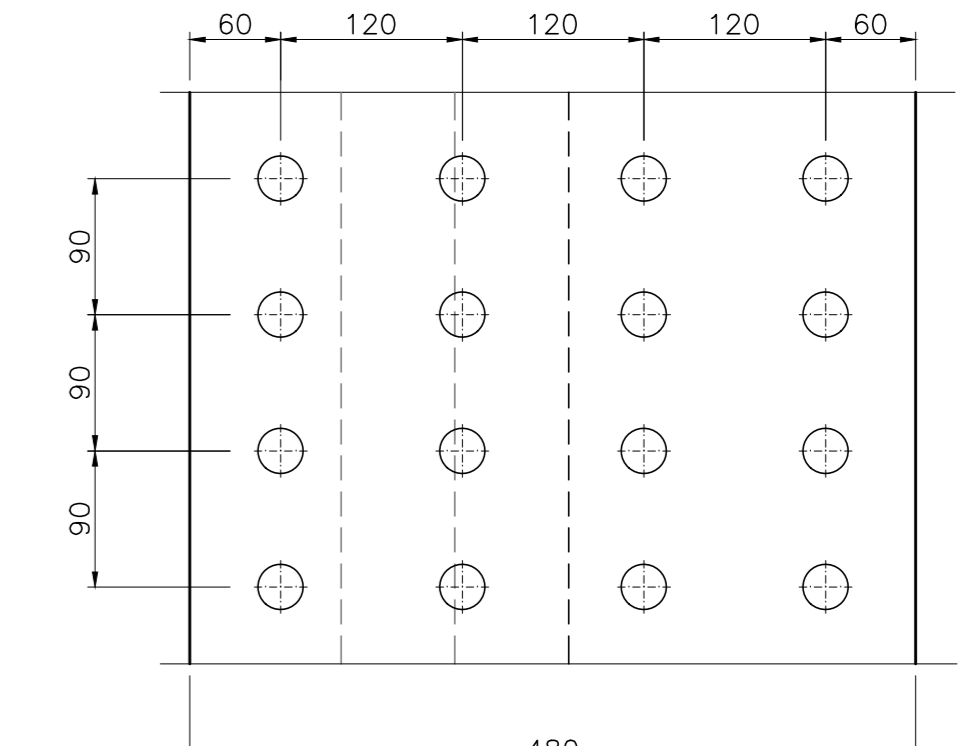


SEZIONE TIPO
Scala 1:50

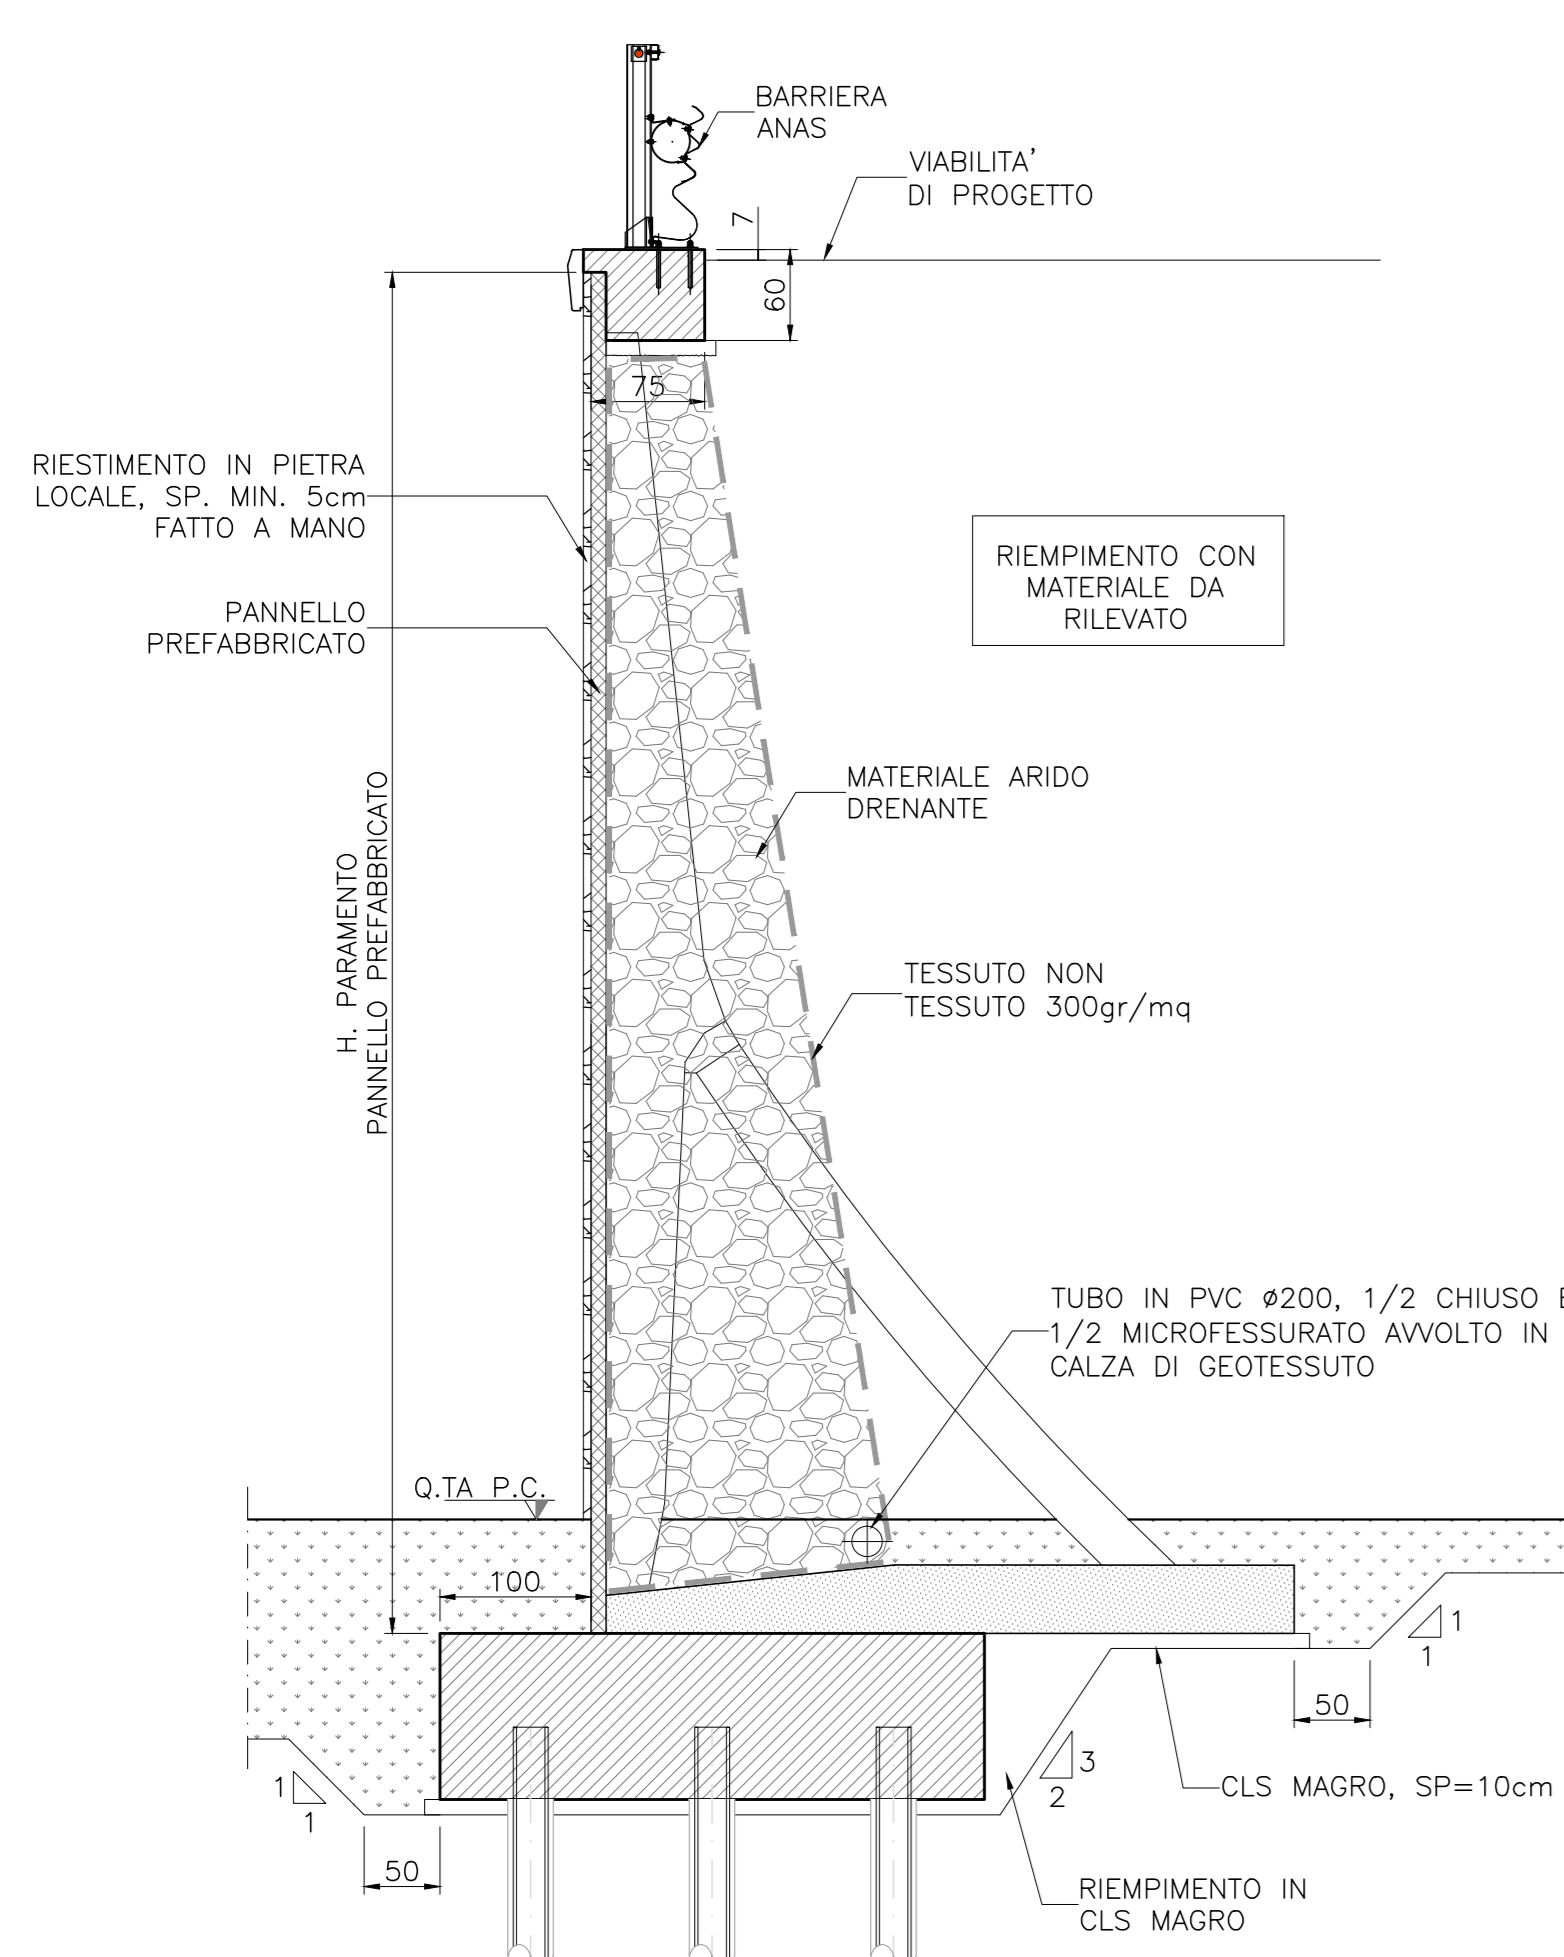


**PARTICOLARE MICROPALO
ANCORAGGIO ALLA FONDAZIONE**
Scala 1:20

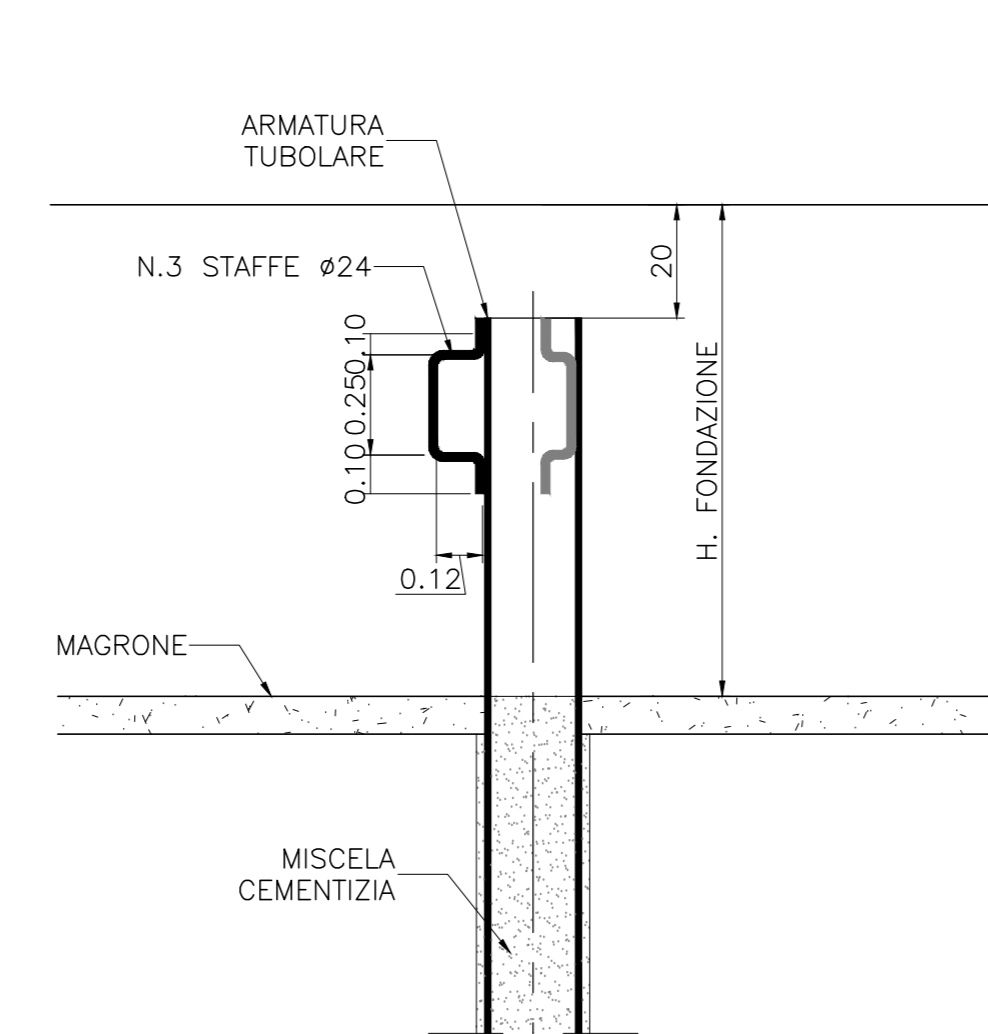


SEZIONE TRASVERSALE
Scala 1:20

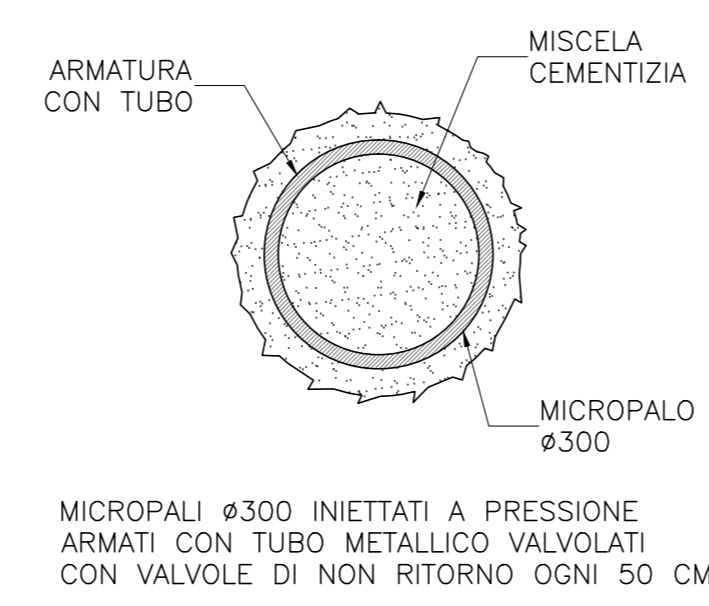

PIANTA
Scala 1:20

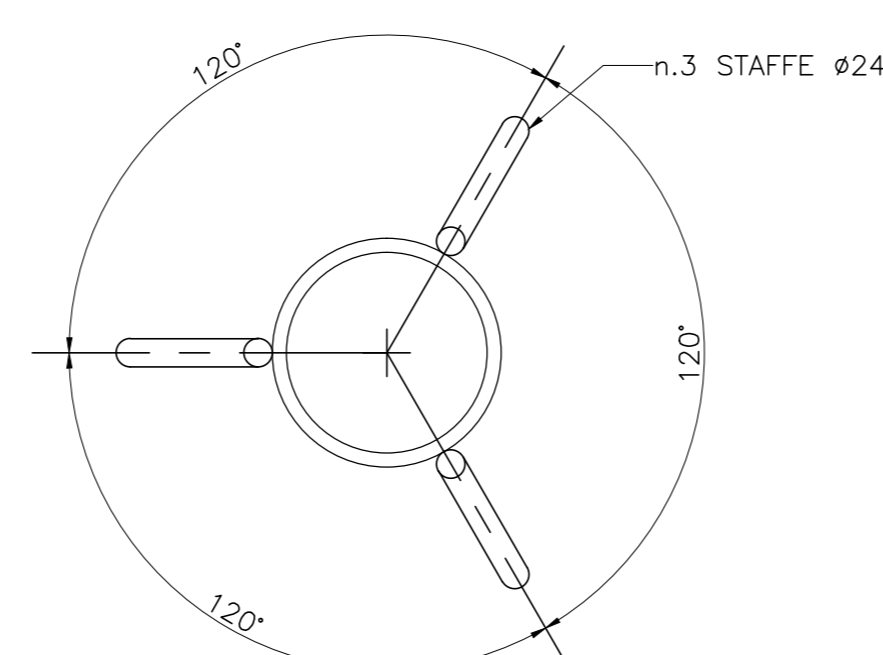

PARTICOLARE TESTA MURO
Scala 1:20

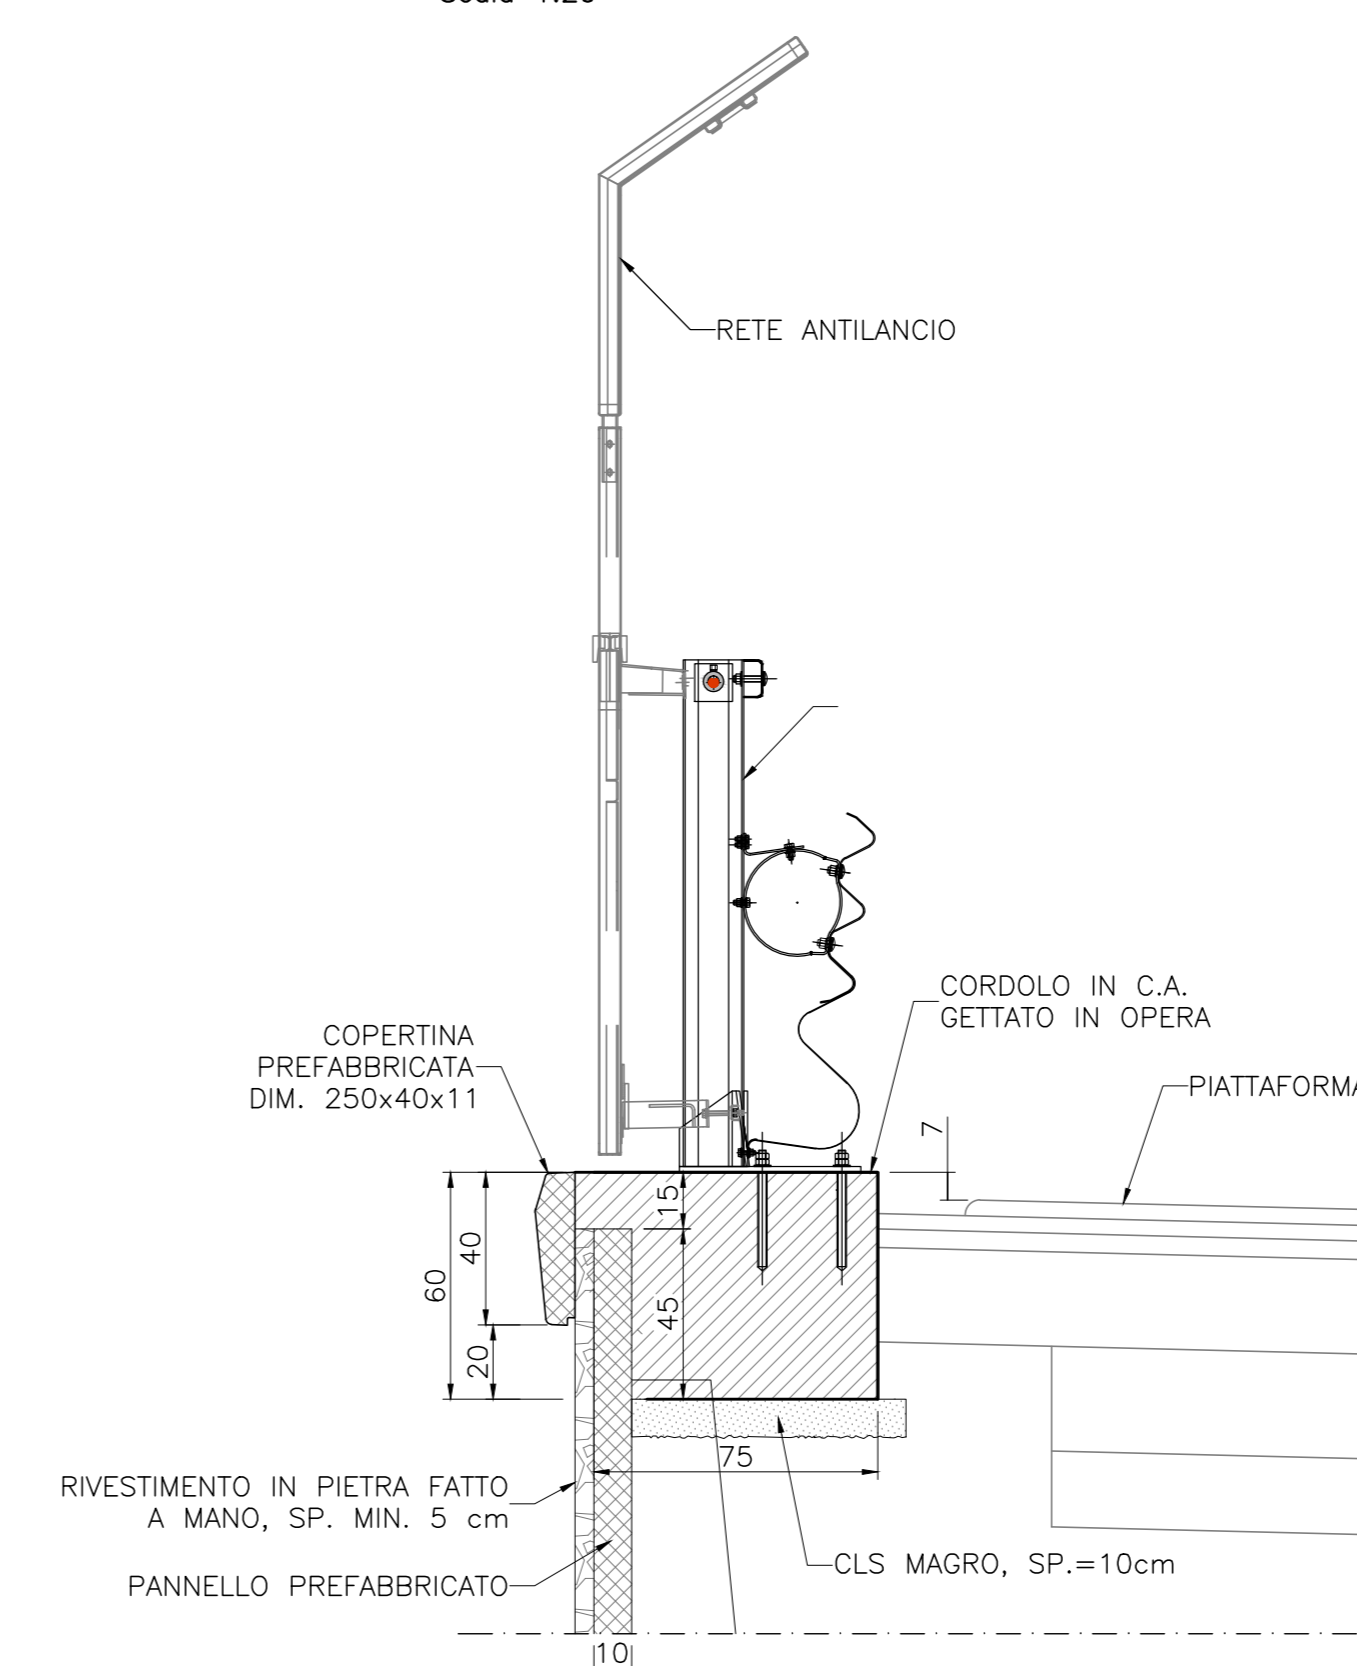

Sanas
GRUPPO FS ITALIANE
Direzione Progettazione e Realizzazione Lavori

S.S.291 "Della Nurra"
Lavori di costruzione del Lotto 1 da Alghero ad Olmedo, in località bivio cantoniera di Rudas (completamento collegamento Alghero-Sassari) e del Lotto 4 tra bivio Olmedo e l'aeroporto di Alghero-Fertilia (bretella per l'aeroporto)

PROGETTO ESECUTIVO COD. CA29

PROGETTISTA E RESPONSABILE DELL'INTEGRAZIONE DELLE PRESTAZIONI SPECIALISTICHE:
Dott. Ing. Giovanni Piazza (Ord. Ing. Prov. Roma A27296)

RESPONSABILE D'AREA:
Responsabile Tecnico: Gianluigi Dott. Ing. Massimo Cavonni (Ord. Ing. Prov. Roma A2011)
Responsabile Strutturale: Dott. Ing. Giovanni Piazza (Ord. Ing. Prov. Roma A27296)
Responsabile Strutturale, Geotecnico e Impianti: Dott. Ing. Sergio Di Maio (Ord. Ing. Prov. Palermo A2172)
Responsabile Ambientale: Dott. Ing. Francesco Venturoli (Ord. Ing. Prov. Roma A4660)

GEOLOGO:
Dott. Geol. Enrico Curatolo (Ord. Geo. Regione Sicil. 846)

COORDINATORE SICUREZZA IN FASE DI PROGETTAZIONE:
Dott. Ing. Sergio Di Maio (Ord. Ing. Prov. Palermo A2172)

COORDINATORE ATTIVITA' DI PROGETTAZIONE:
Dott. Ing. Mariakristina Merandino (Ord. Ing. Prov. Roma A2848)

VISTO: IL RESPONSABILE DEL PROCEDIMENTO:
Dott. Ing. Salvatore Ciampone

OPERE DI SOSTEGNO
ASSE TIPO B
OS07 prog. 3+520 - Rampa direzione Alghero 0+110
Sezioni Tipo e Particolari

CODICE PROGETTO	NOME FILE	REVISIONE	SCALA:
DPQA0029	TO1_0508_STR_CP01_A		
ELAB.	TO1_0508_STR_CP01	A	VARIE
D			
C			
B			
A	EMISSIONE	Giugno 2021	E. REOI
REV.	DESCRIZIONE	DATA	REDATTO VERIFICATO APPROVATO

Logo: VIA INGEGNERIA, SERING INGEGNERIA, vdp, BRENG

Logo: GIULIO GIOVANNI PIAZZA