




PIANTA MURO OS25
km 2+324.63 - 2+428.23
Scala 1:100

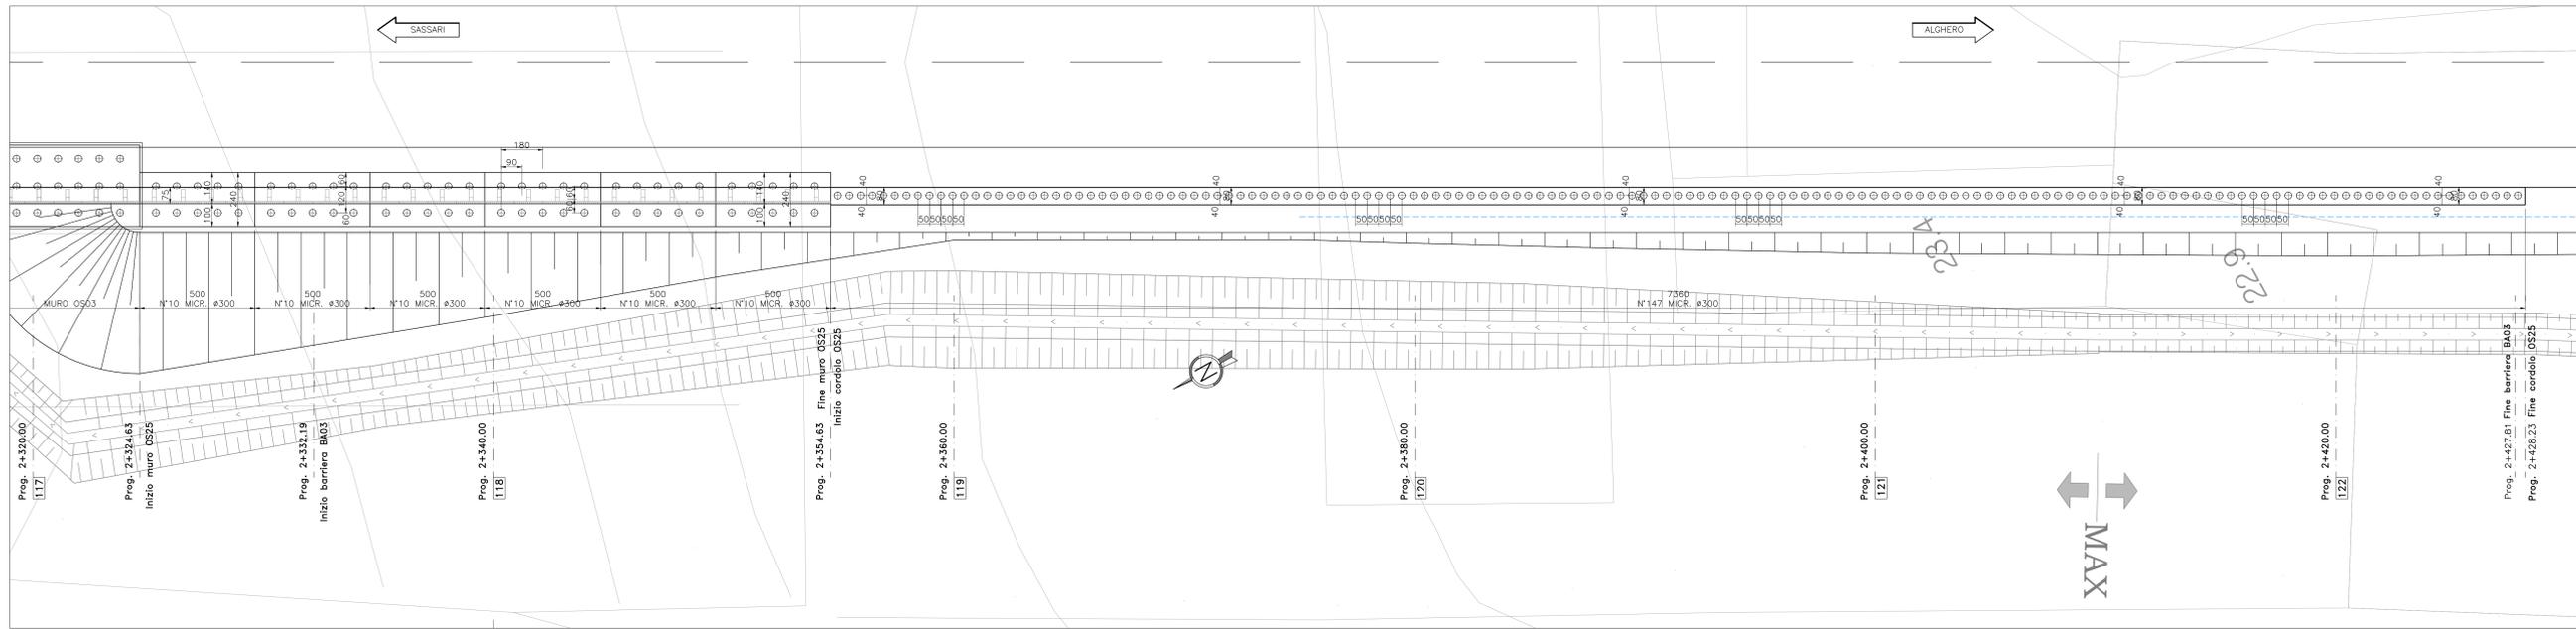



PROSPETTO MURO OS25
km 2+324.63 - 2+428.23
Scala 1:100

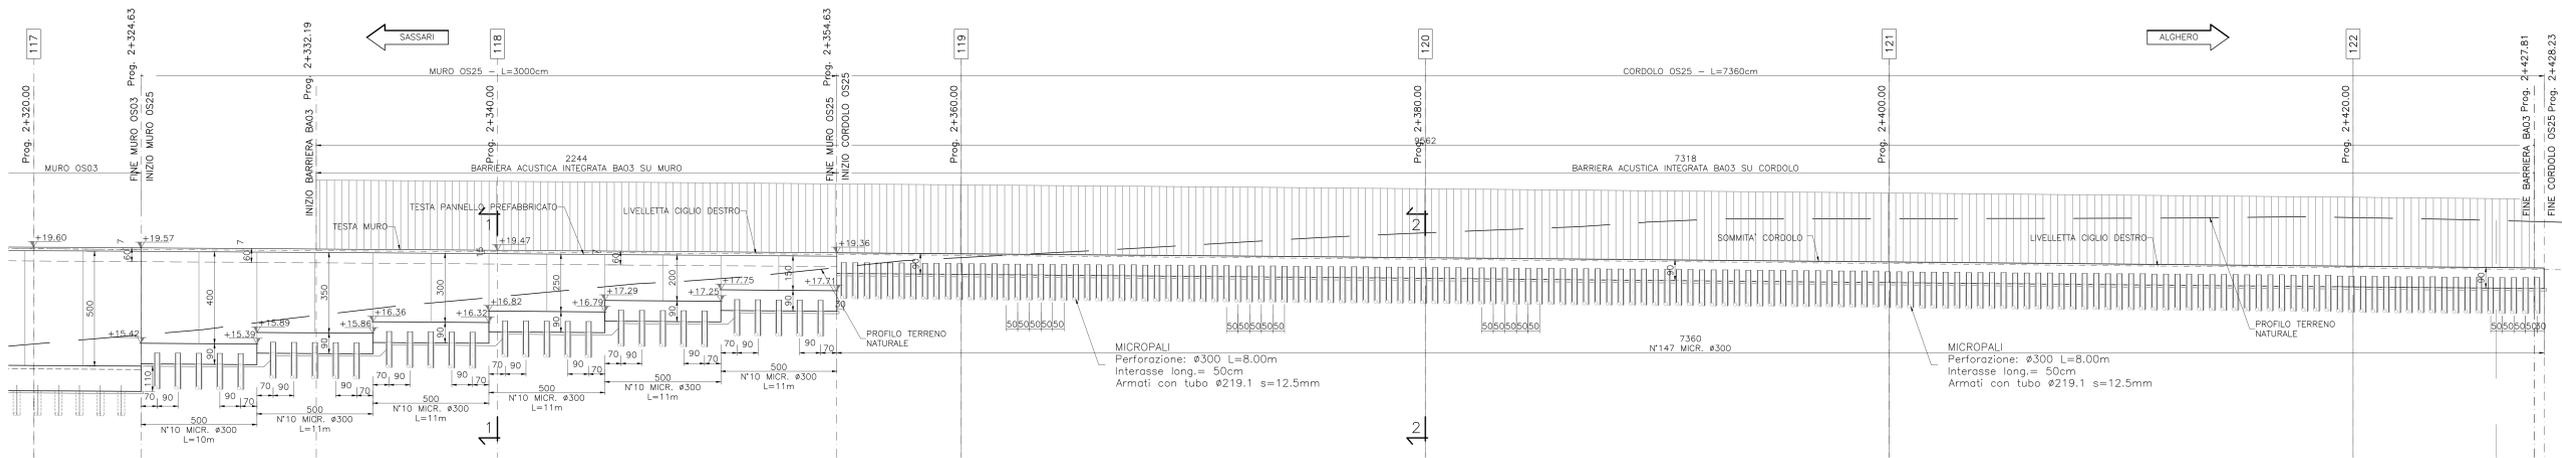

SEZIONE TRASVERSALE 1-1
Scala 1:100

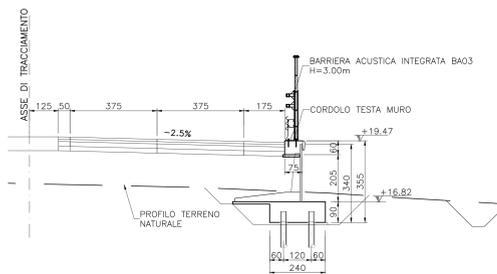

SEZIONE TRASVERSALE 2-2
Scala 1:100

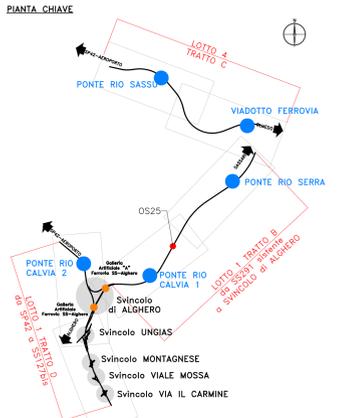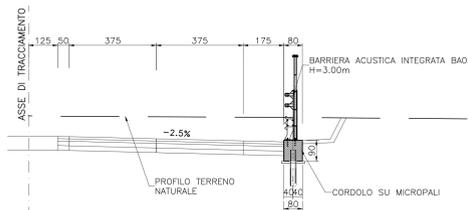

Sanas GRUPPO FS ITALIANE Direzione Progettazione e Realizzazione Lavori

S.S.291 "Della Nurra"
Lavori di costruzione del Lotto 1 da Alghero ad Olmedo, in località bivio cantoniera di Rudas (completamento collegamento Alghero-Sassari) e del Lotto 4 tra bivio Olmedo e l'aeroporto di Alghero -Fertilia (bretella per l'aeroporto)

PROGETTO ESECUTIVO COD. CAD9

PROGETTAZIONE: **ATA VIA - SERING - VDP - BREGA**

PROGETTISTA E RESPONSABILE DELL'INTEGRAZIONE DELLE PRESTAZIONI SPECIALISTICHE:
Ing. Giovanni Pirelli (Dir. Ing. Roma 42/598)

RESPONSABILE D'AREA:
Responsabile Sicurezza Strada: Dott. Ing. Massimo Capasso (Dir. Ing. Roma 42/598)
Responsabile Sicurezza Strada: Ing. Giovanni Brega (Dir. Ing. Roma 42/598)
Responsabile Sicurezza Strada: Ing. Francesco Ventura (Dir. Ing. Roma 42/598)

COORDINATORE SICUREZZA IN FASE DI PROGETTAZIONE:
Dott. Ing. Sergio Di Mico (Dir. Ing. Roma 42/598)

COORDINATORE ATTIVITA' DI PROGETTAZIONE:
Dott. Ing. Gianfrancesco Venturini (Dir. Ing. Roma 42/598)

VISTO IL RESPONSABILE DEL PROCEDIMENTO:
Dott. Ing. Salvatore Compagnone

AVVANTAGGI: **VIA INGEGNERIA**, **SERING INGEGNERIA**, **VDP**, **BREGA**

OPERE DI SOSTEGNO
ASSE TIPO B
OS25 prog. 2+324 - 2+428 - Fondazione barriera acustica BA03
Pianta, Prospetto e Sezioni Trasversali

| CODICE PROGETTO | PROGETTO | NUM. PROG. ANNO | NOME FILE | REVISIONE | SCALA |
|-----------------|-------------|-----------------|---------------------|---------------|-----------|
| DPCA0029 | E | 21 | TO1_OS10_STR_PFO1_A | A | 1:100 |
| D | | | | | |
| C | | | | | |
| B | | | | | |
| A | EMISSIONE | 01/04/2021 | E. PIRRELLI | G. COMPAGNONE | SPINZA |
| REV. | DESCRIZIONE | DATA | REDATTO | VERIFICATO | APPROVATO |