
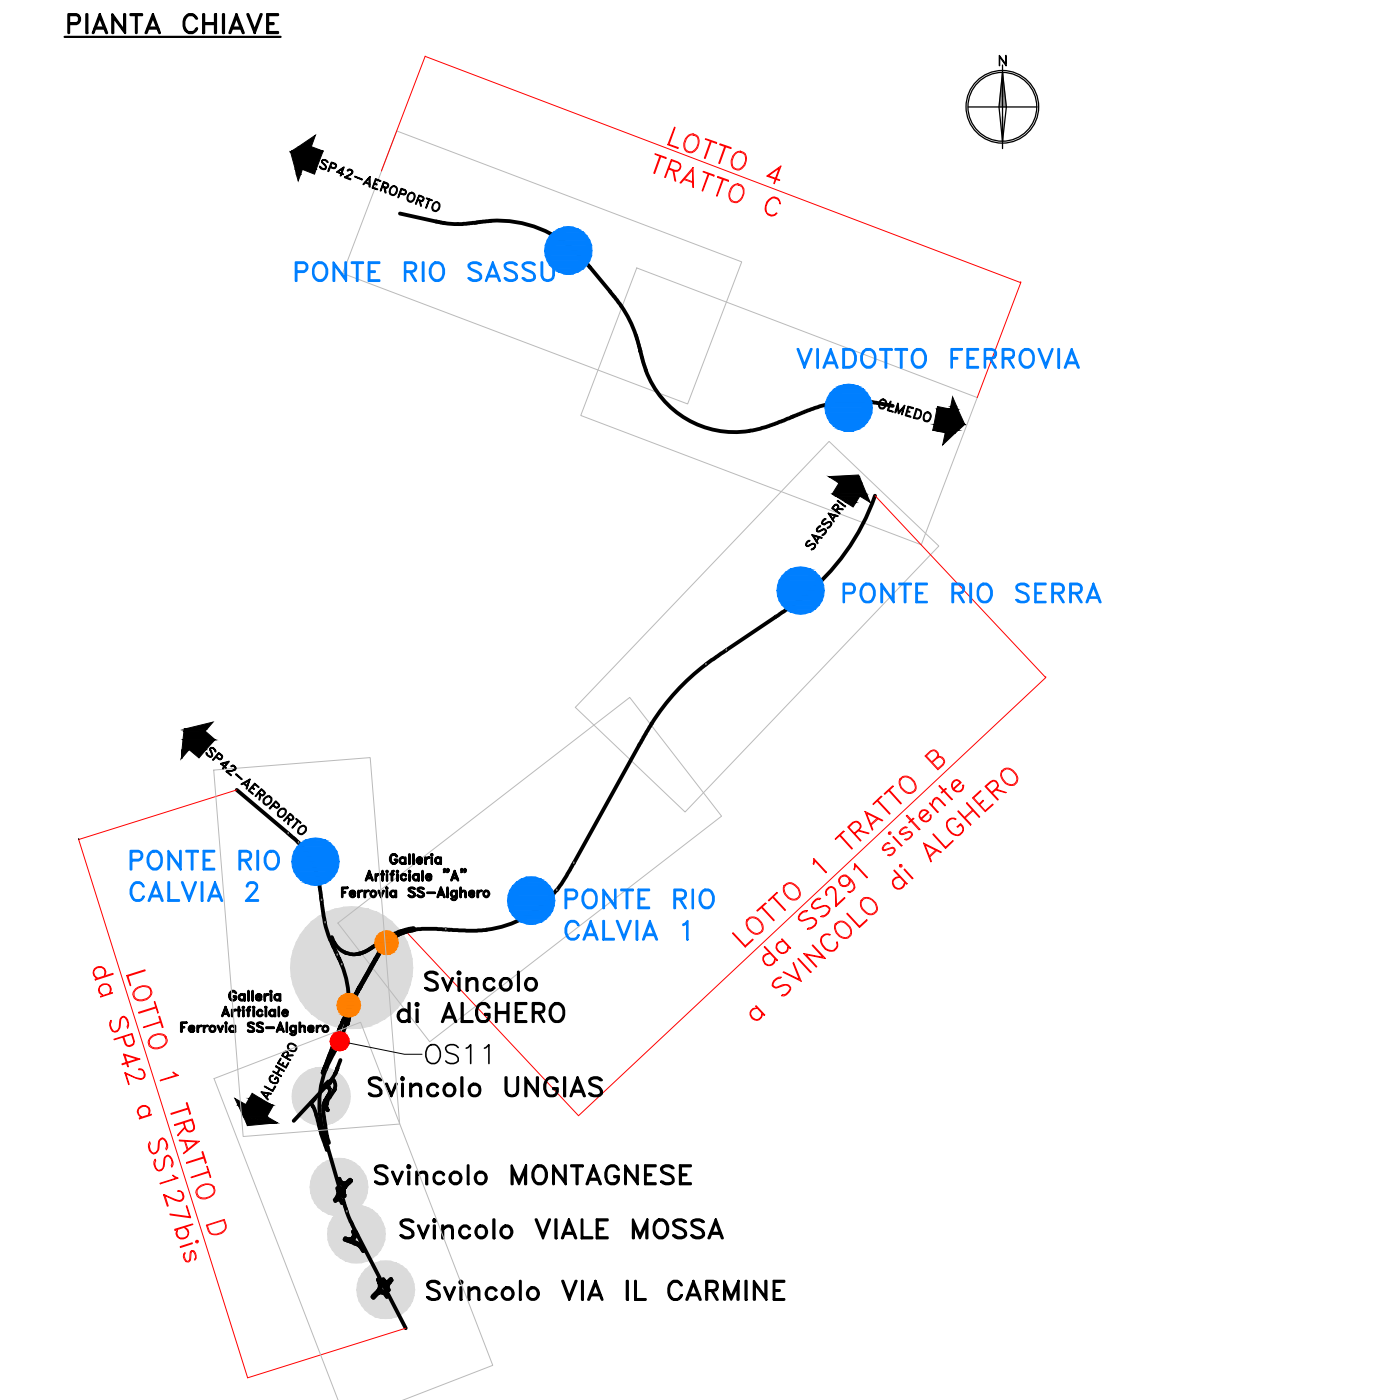


SEZIONE TRASVERSALE A-A
Scala 1:100

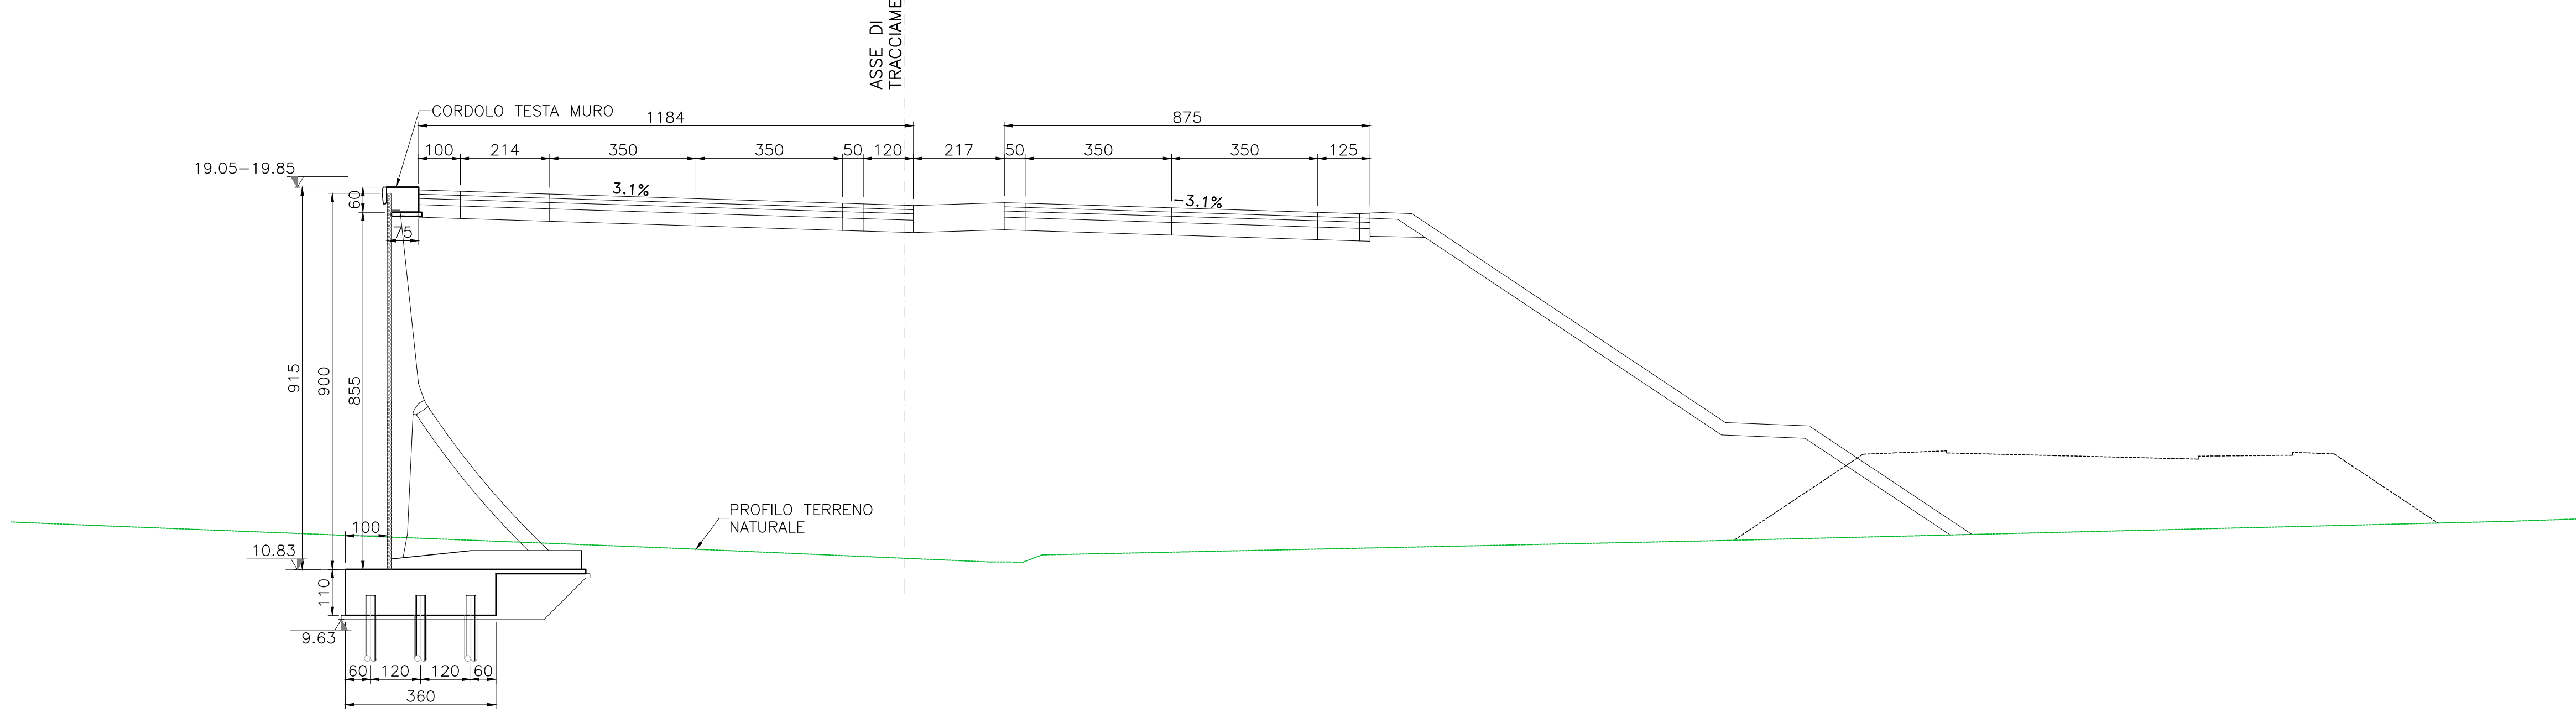

Sanas GRUPPO FS ITALIANE Direzione Progettazione e Realizzazione Lavori

S.S.291 "Della Nurra"
Lavori di costruzione del Lotto 1 da Alghero ad Olmedo, in località bivio cantoniera di Rudas (completamento collegamento Alghero-Sassari) e del Lotto 4 tra bivio Olmedo e l'aeroporto di Alghero -Fertilia (bretella per l'aeroporto)

PROGETTO ESECUTIVO COD. CAD9

PROGETTAZIONE: **ATA VIA - SERING - VDP - BRENQ**

PROGETTISTA E RESPONSABILE DELL'INTEGRAZIONE DELLE PRESTAZIONI SPECIALISTICHE:
Dott. Ing. Giovanni Ruffini (Dir. Ing. Roma 42/298)

RESPONSABILE D'AREA:
Responsabile Sicurezza Stradale (Dir. Ing. Massimo Capasso) (Dir. Ing. Roma 202/1)
Responsabile Sicurezza Stradale (Dir. Ing. Giovanni Ruffini) (Dir. Ing. Roma 229/4)
Responsabile Sicurezza Stradale e Impianti (Dott. Ing. Sergio Di Mola) (Dir. Ing. Roma 20/2)
Responsabile Impianti (Dott. Ing. Francesco Ventura) (Dir. Ing. Roma 146/2)

INGEGNERIA **VIA** **SERING**

INGEGNERIA **VDP** **BRENQ**

GEOLOGO:
Dott. Ing. Enrico Costantini (Dir. Ing. Roma 216/9)

COORDINATORE SICUREZZA IN FASE DI PROGETTAZIONE:
Dott. Ing. Sergio Di Mola (Dir. Ing. Roma 20/2)

COORDINATORE ATTIVITA' DI PROGETTAZIONE:
Dott. Ing. Gianfrancesco Venturi (Dir. Ing. Roma 426/1)

VISTO: IL RESPONSABILE DEL PROCEDIMENTO:
Dott. Ing. Salvatore Costanzo

OPERE DI SOSTEGNO
ASSE TIPO D
OS11 prog. 1+371 - 1+571
Pianta e Prospetto - Tav. 1 di 2

CODICE PROGETTO: DPCA0029 E 21
NOME FILE: TO2_OS06_STR_PFO1_A
REVISIONE: A
SCALA: 1:100

| REV. | DESCRIZIONE | DATA | REDATTO | VERIFICATO | APPROVATO |
|------|-------------|------------|----------|------------|-----------|
| A | EMMISSIONE | 01/04/2021 | E. PROI. | G. GARDINO | E.FINZA |