



PLANIMETRIA DI INQUADRAMENTO

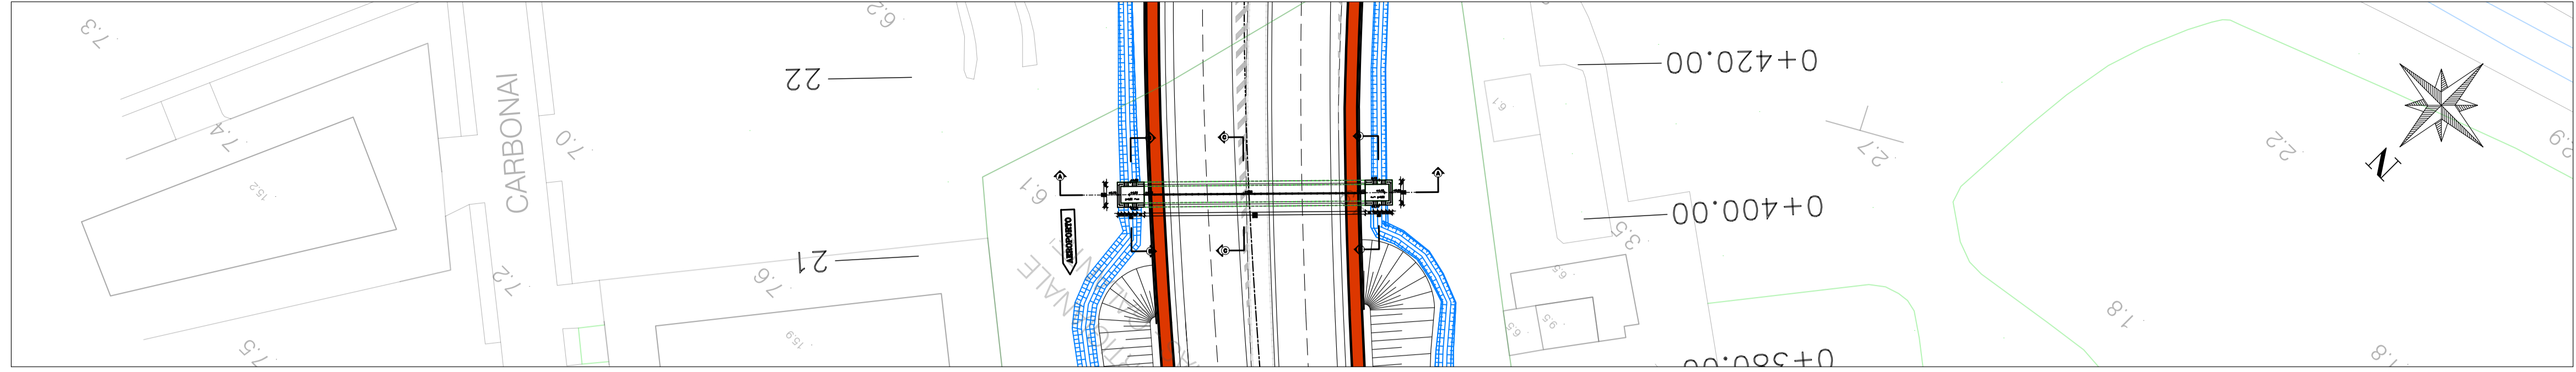


Scala 1:500

STRALCIO PLANIMETRICO

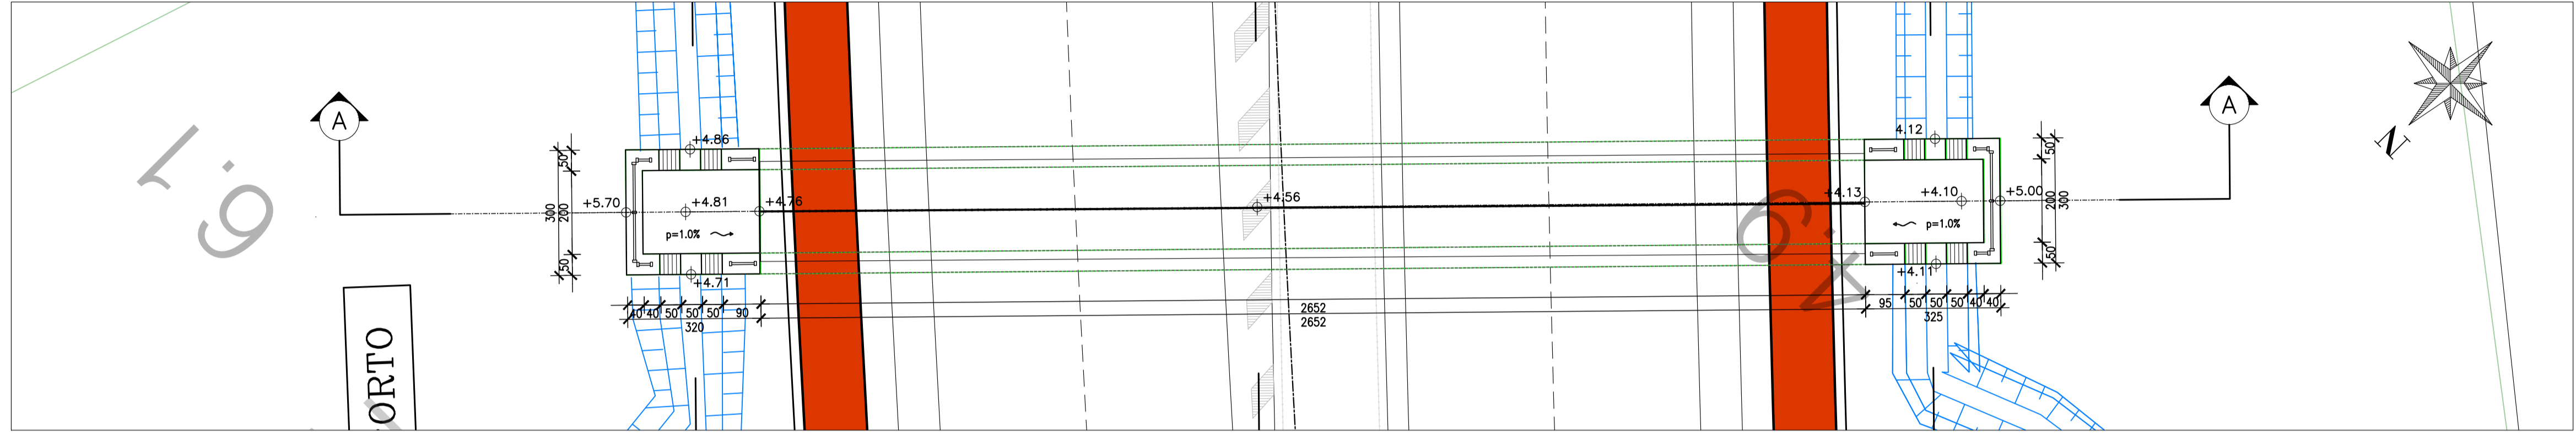


Scala 1:100

SEZIONE A-A

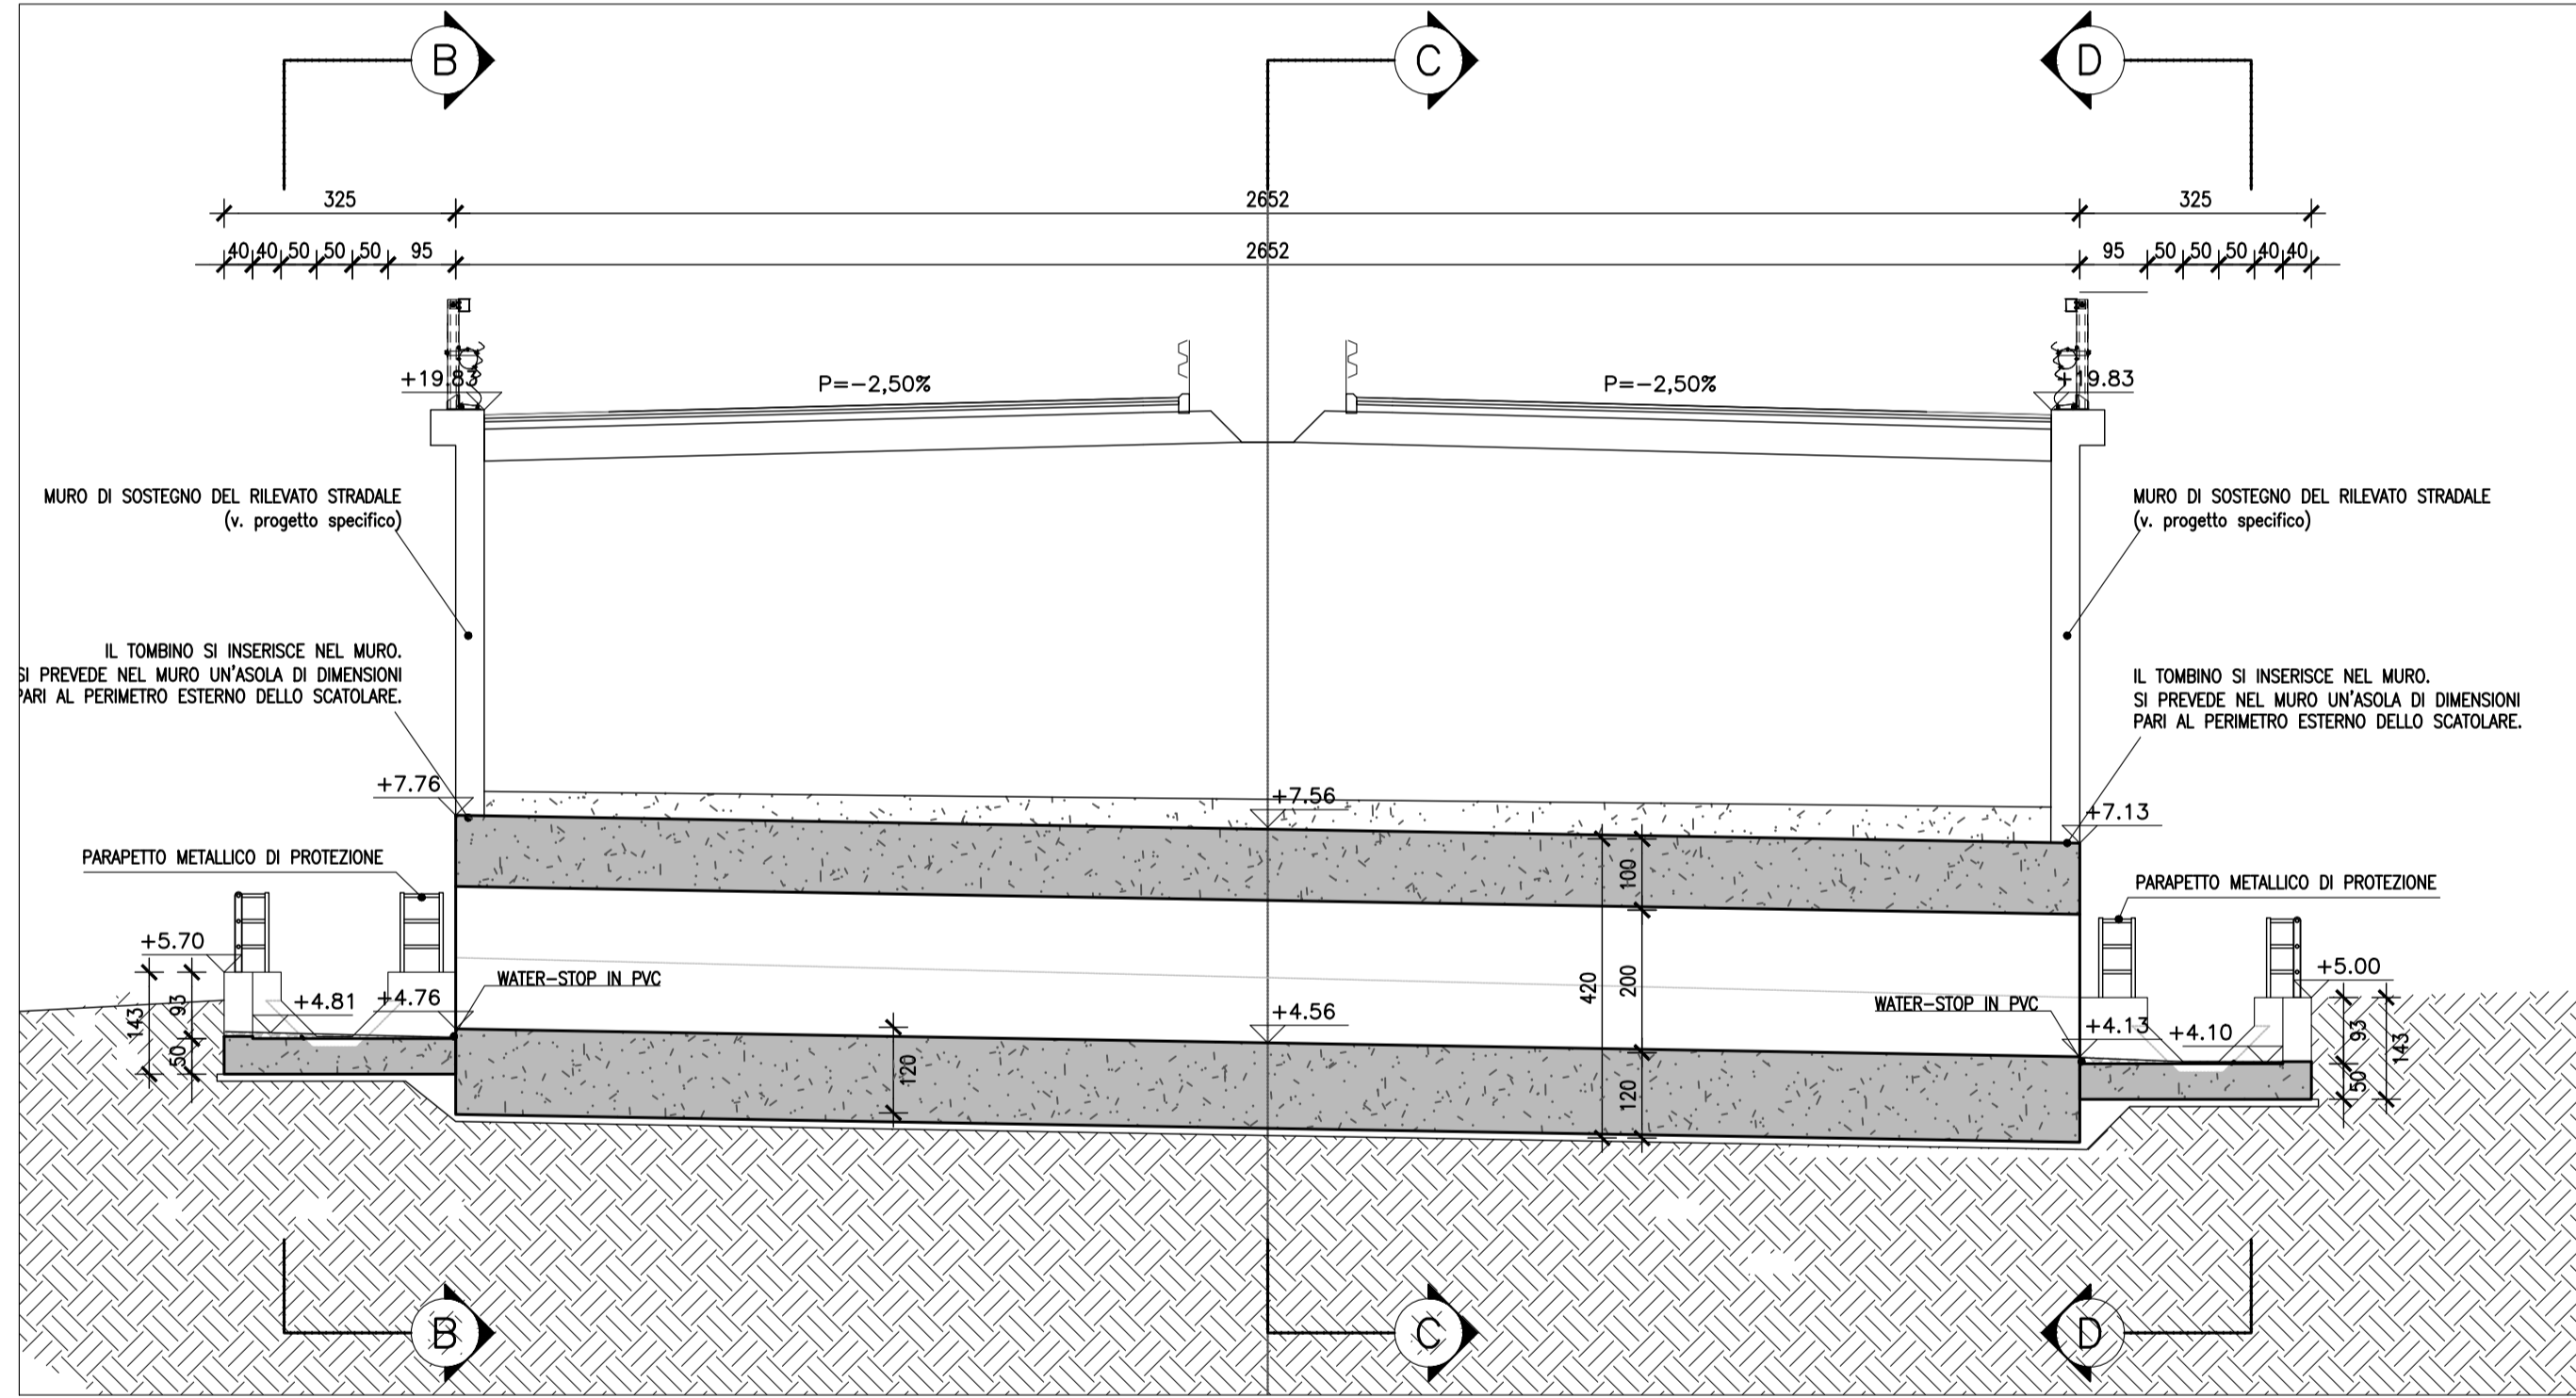


Scala 1:100

SEZIONE B-B

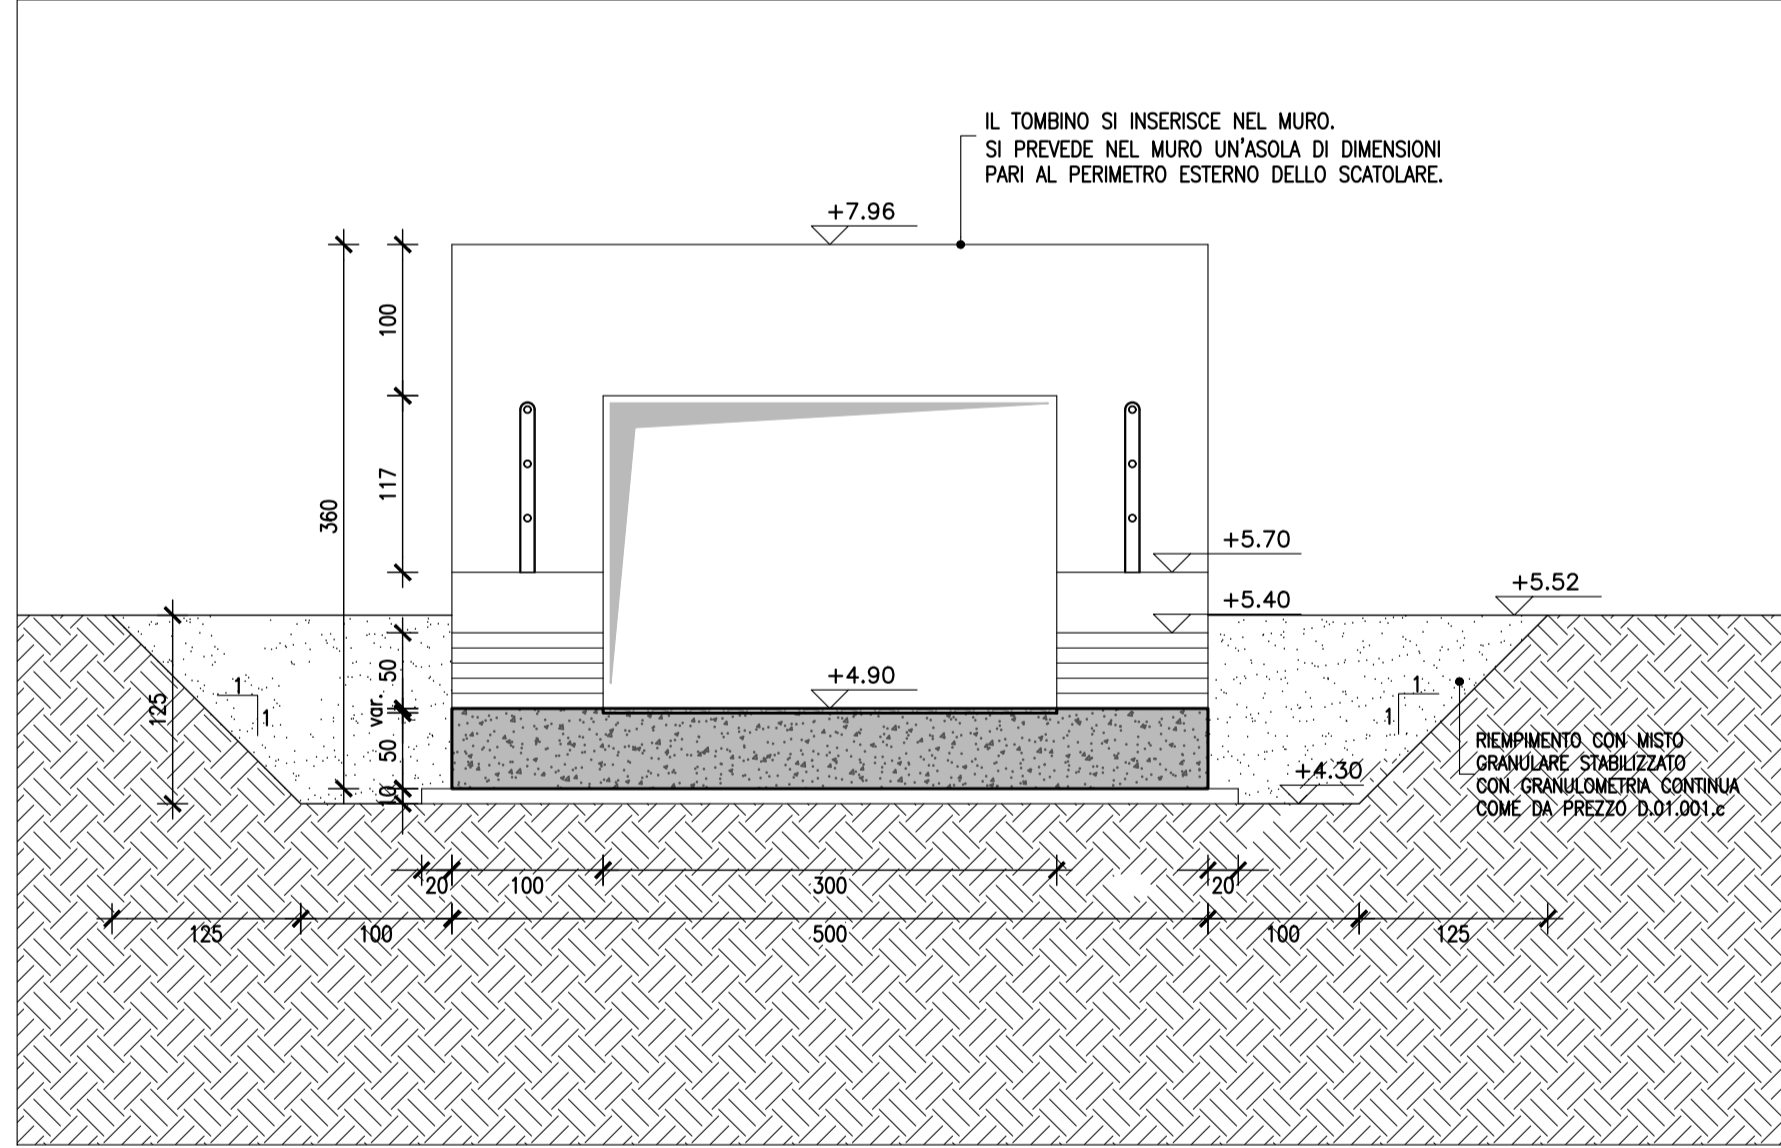


Scala 1:50

SEZIONE C-C

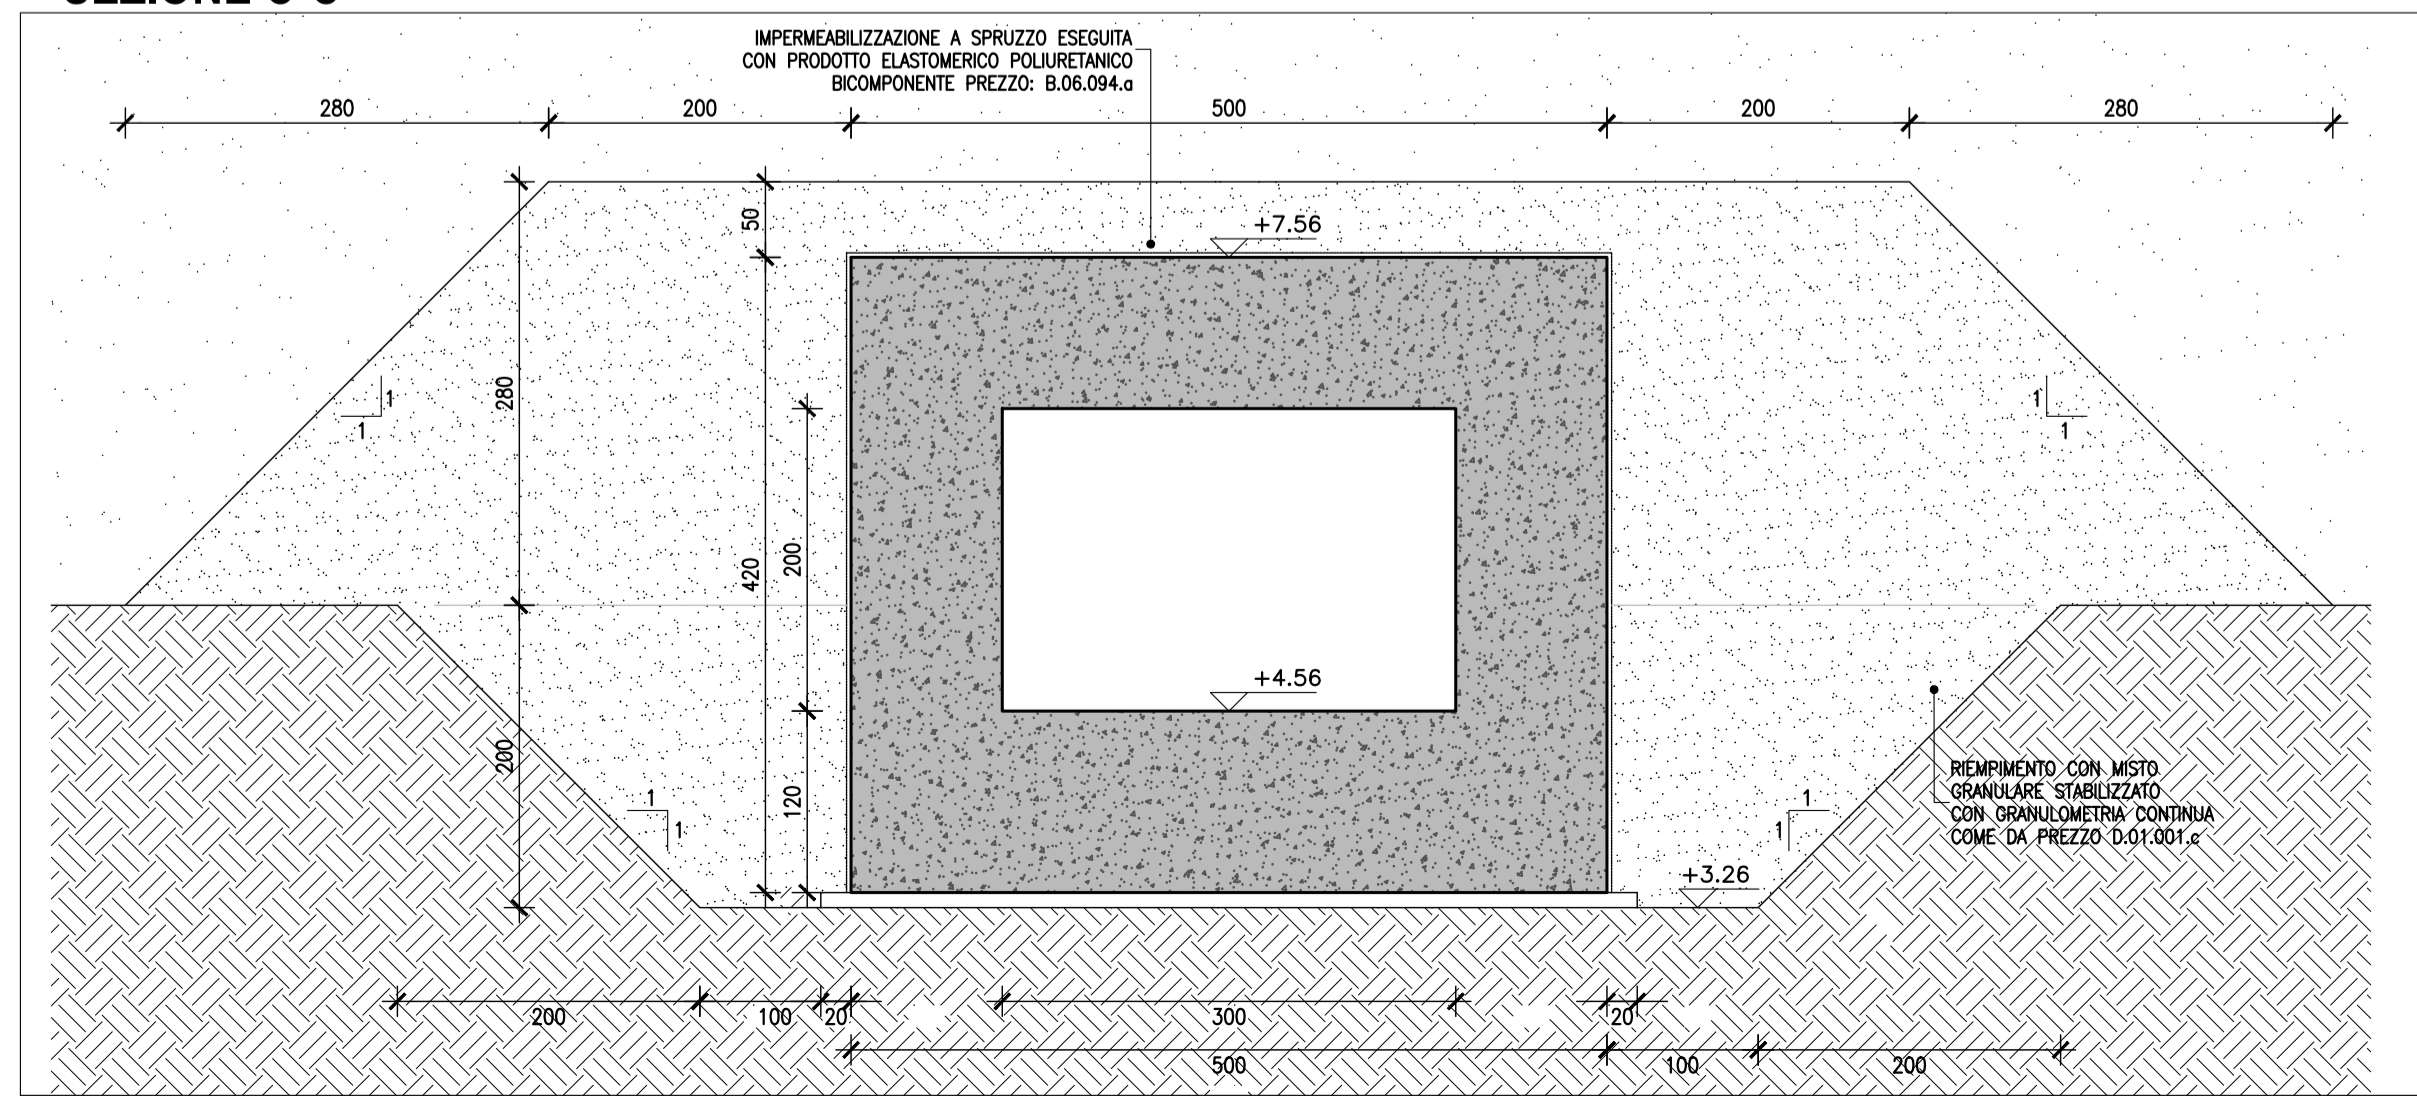

Scala 1:50


SEZIONE D-D

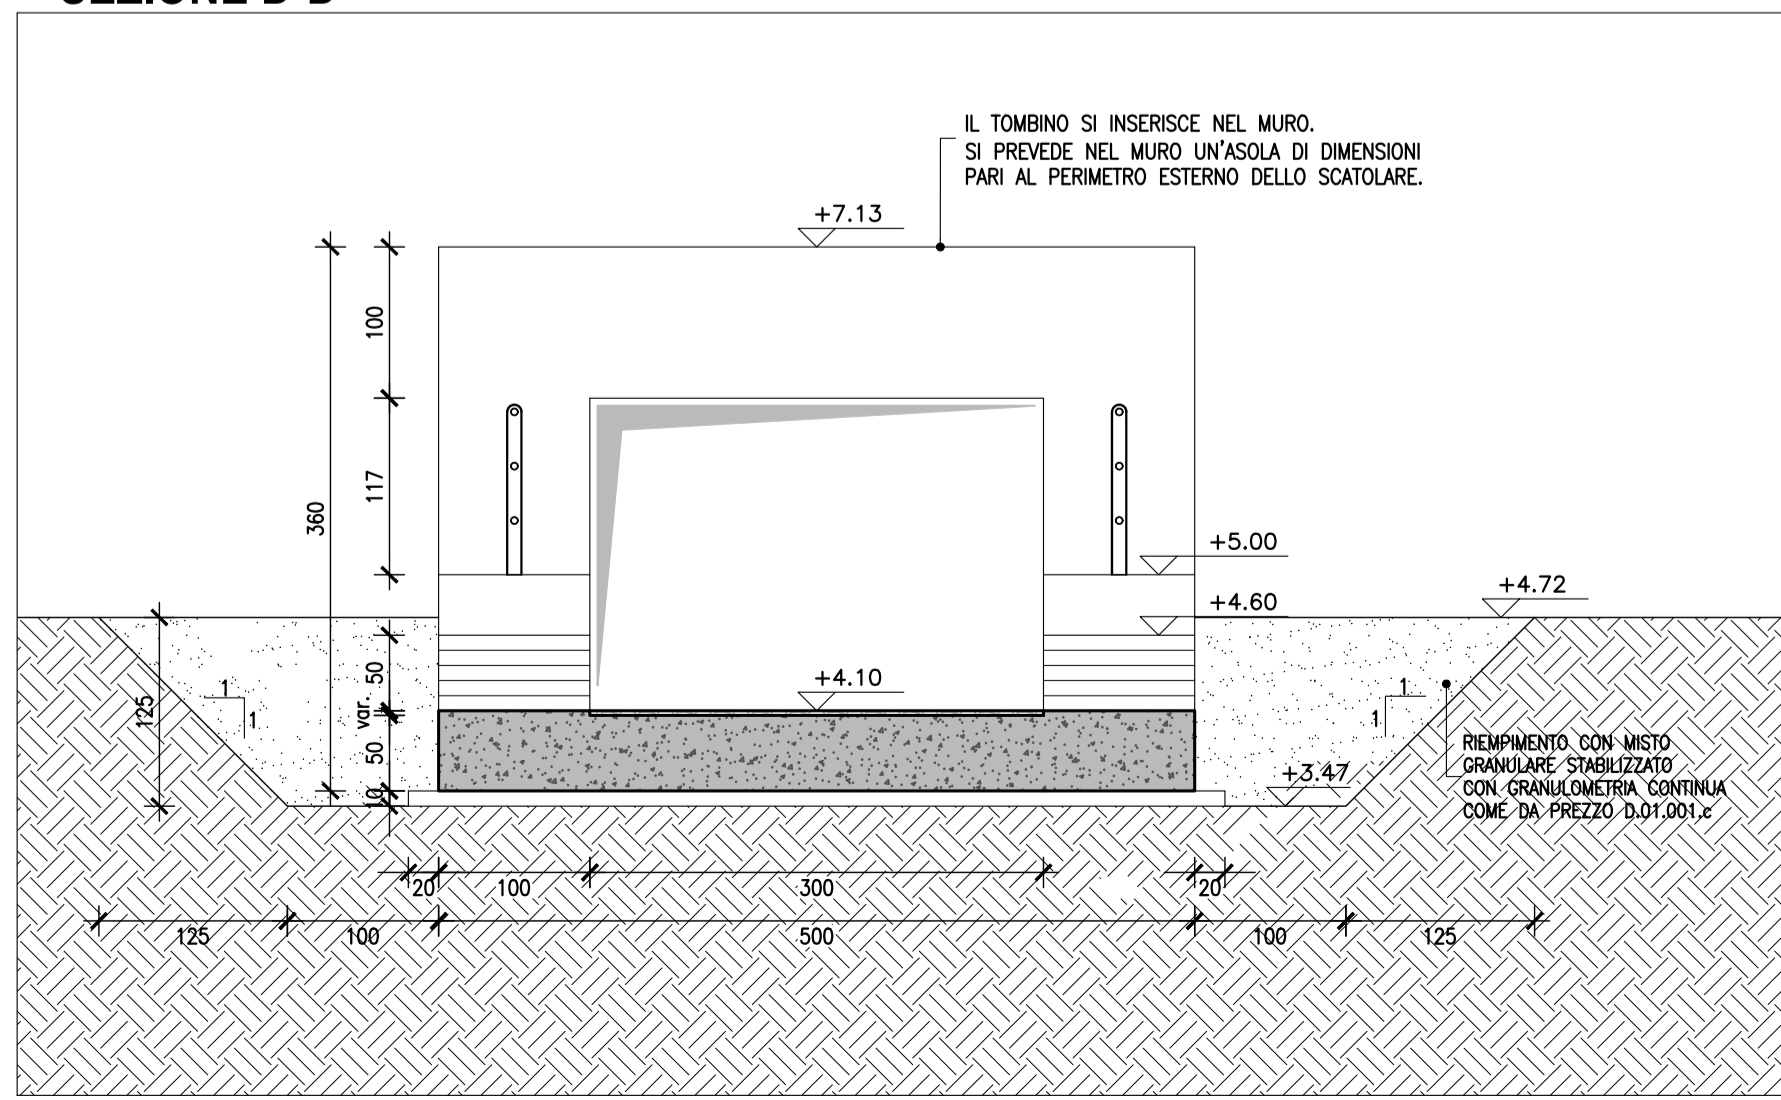

Scala 1:50

Pianta chiave

Scala 1:40.000

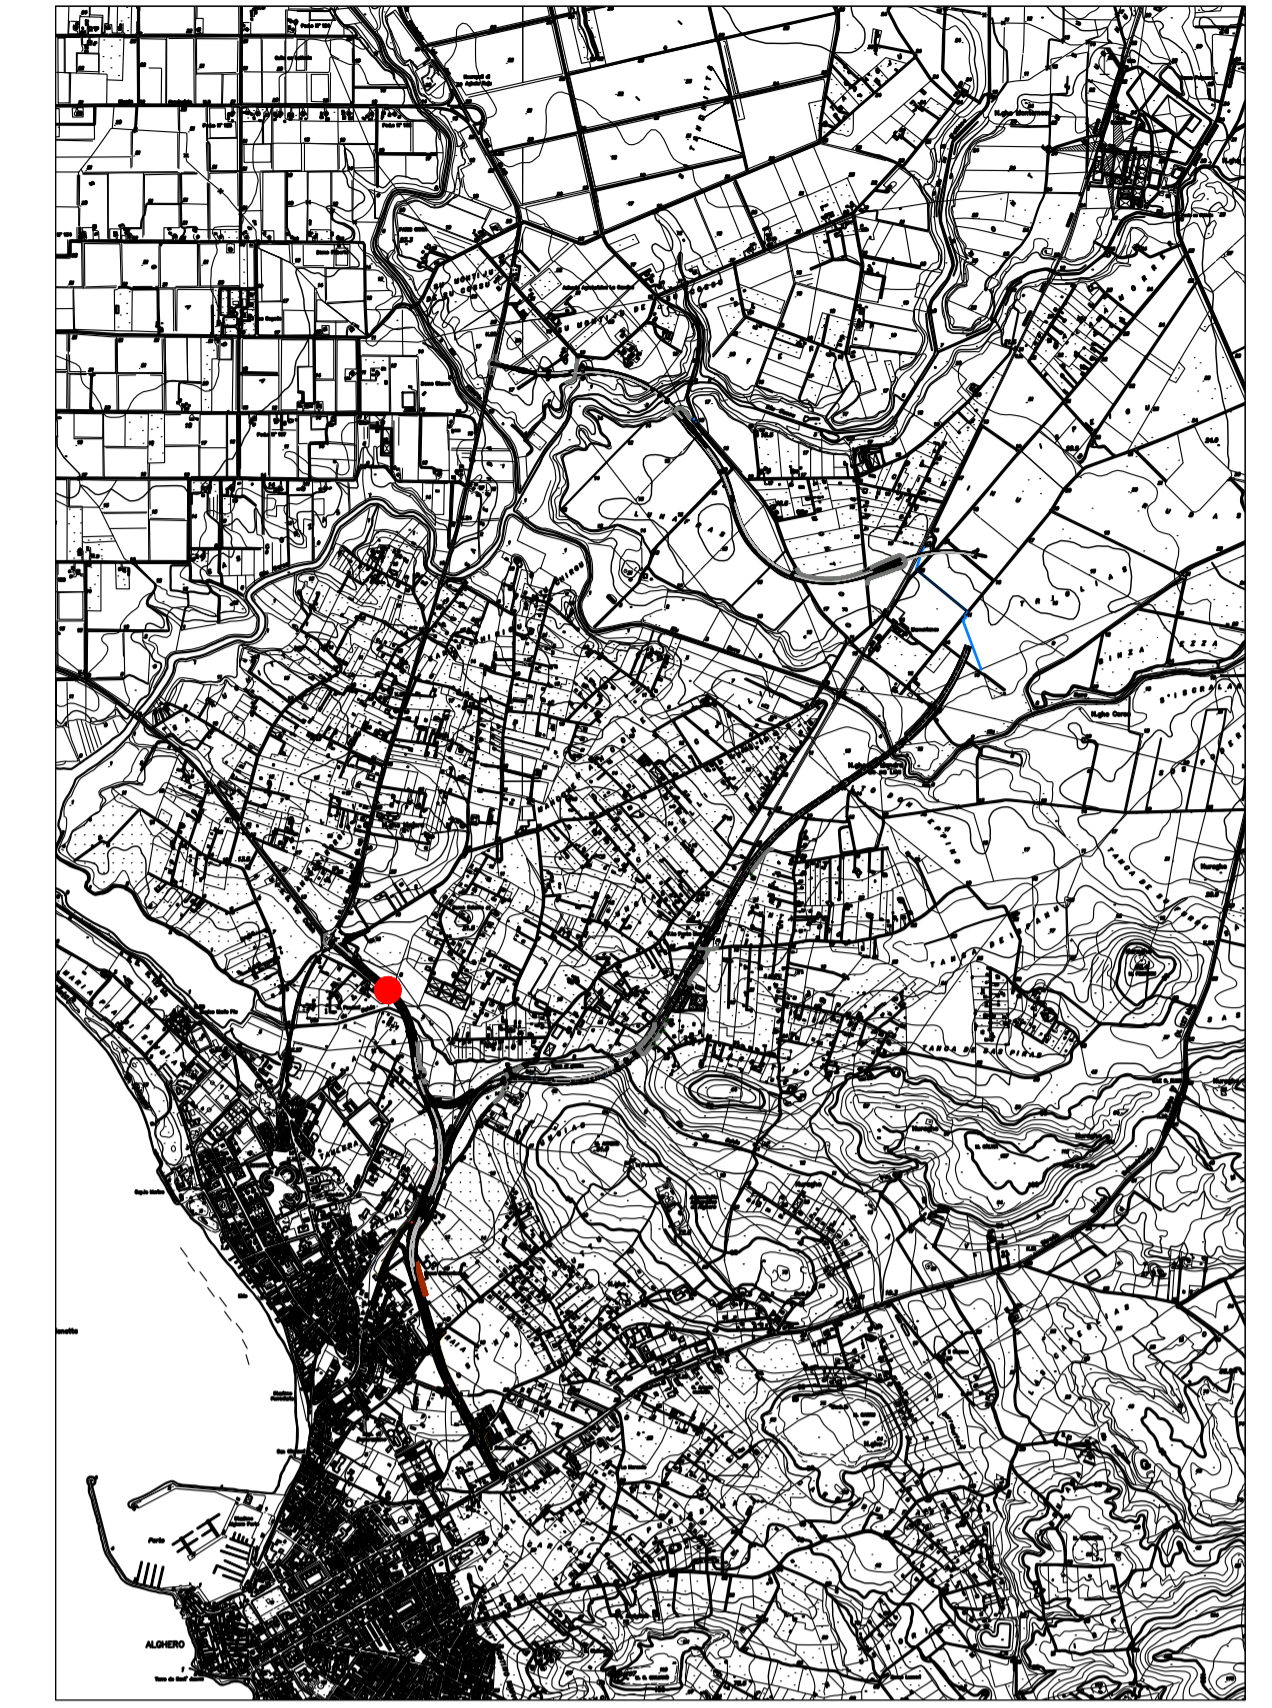

Sanas
GRUPPO FS ITALIANE
Direzione Progettazione e Realizzazione Lavori

S.S.291 "Della Nurra"
Lavori di costruzione del Lotto 1 da Alghero ad Olmedo, in località bivio cantoniera di Rudas (completamento collegamento Alghero-Sassari) e del Lotto 4 tra bivio Olmedo e l'aeroporto di Alghero-Fertilia (bretella per l'aeroporto)

PROGETTO ESECUTIVO		COD. CA29
PROGETTAZIONE: ATI VIA - SERING - VDP - BRENG		
PROGETTISTA E RESPONSABILE DELL'INTEGRAZIONE DELLE PRESTAZIONI SPECIALISTICHE: Dott. Ing. Giovanni Piazza (Ord. Ing. Prov. Roma A27296)	MANDATARIA: VIA INGEGNERIA	MANDANTE: SERING INGEGNERIA
RESPONSABILE D'AREA: Responsabile Tracciato stradale: Dott. Ing. Massimo Capasso (Ord. Ing. Prov. Roma 26531) Responsabile Strutture: Dott. Ing. Giovanni Piazza (Ord. Ing. Prov. Roma 27296) Responsabile Idraulica, Geotecnica e Impianti: Dott. Ing. Sergio Di Maio (Ord. Ing. Prov. Palermo 2872) Responsabile Ambientale: Dott. Ing. Francesco Ventura (Ord. Ing. Prov. Roma 14660)	GEOLOGO: Dott. Geol. Enrico Curcuruto (Ord. Geo. Regione Sicilia 966)	MANDANTE: vdp BRIDGE ENGINEERING
COORDINATORE SICUREZZA IN FASE DI PROGETTAZIONE: Dott. Ing. Sergio Di Maio (Ord. Ing. Prov. Palermo 2872)		
COORDINATORE ATTIVITA' DI PROGETTAZIONE: Dott. Ing. Mariantonietta Merendino (Ord. Ing. Prov. Roma A28481)		
VISTO: IL RESPONSABILE DEL PROCEDIMENTO: Dott. Ing. Salvatore Compione		

ATTRAVERSAMENTI IDRAULICI			
Planimetria generale, piante, sezioni longitudinali e sezioni trasversali D - TS - (01)			
CODICE PROGETTO	NOME FILE	REVISIONE	SCALA:
PROGETTO DPCA0029	CA29_T01TM06STRPL01_A	E 21	varie
LIV. PROG. ANNO	CODICE ELAB.		
	T01TM06STRPL01		
D			
C			
B			
A	EMISSIONE	GIU.2021	A. CECOTTI, M.A. CUCCARO, G. PIAZZA
REV.	DESCRIZIONE	DATA	REDATTO, VERIFICATO, APPROVATO