




**PLANIMETRIA DI INQUADRAMENTO**

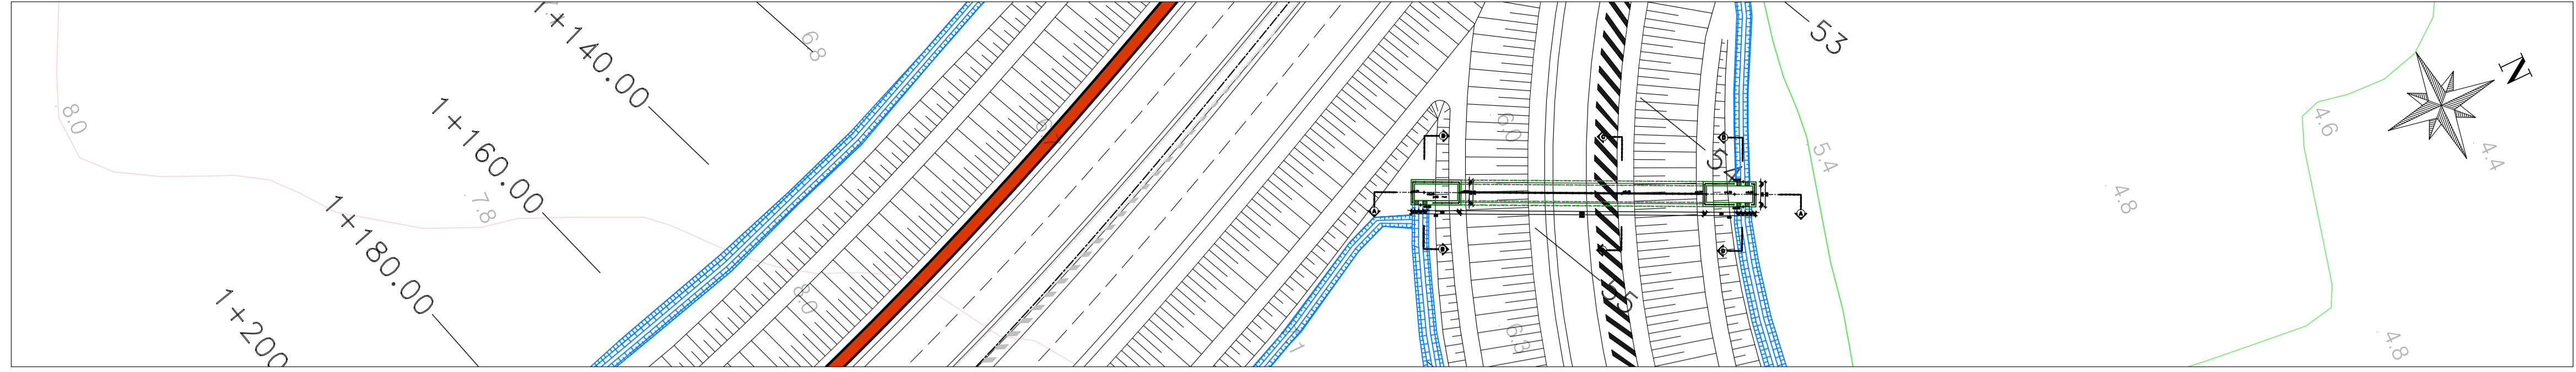


**STRALCIO PLANIMETRICO**

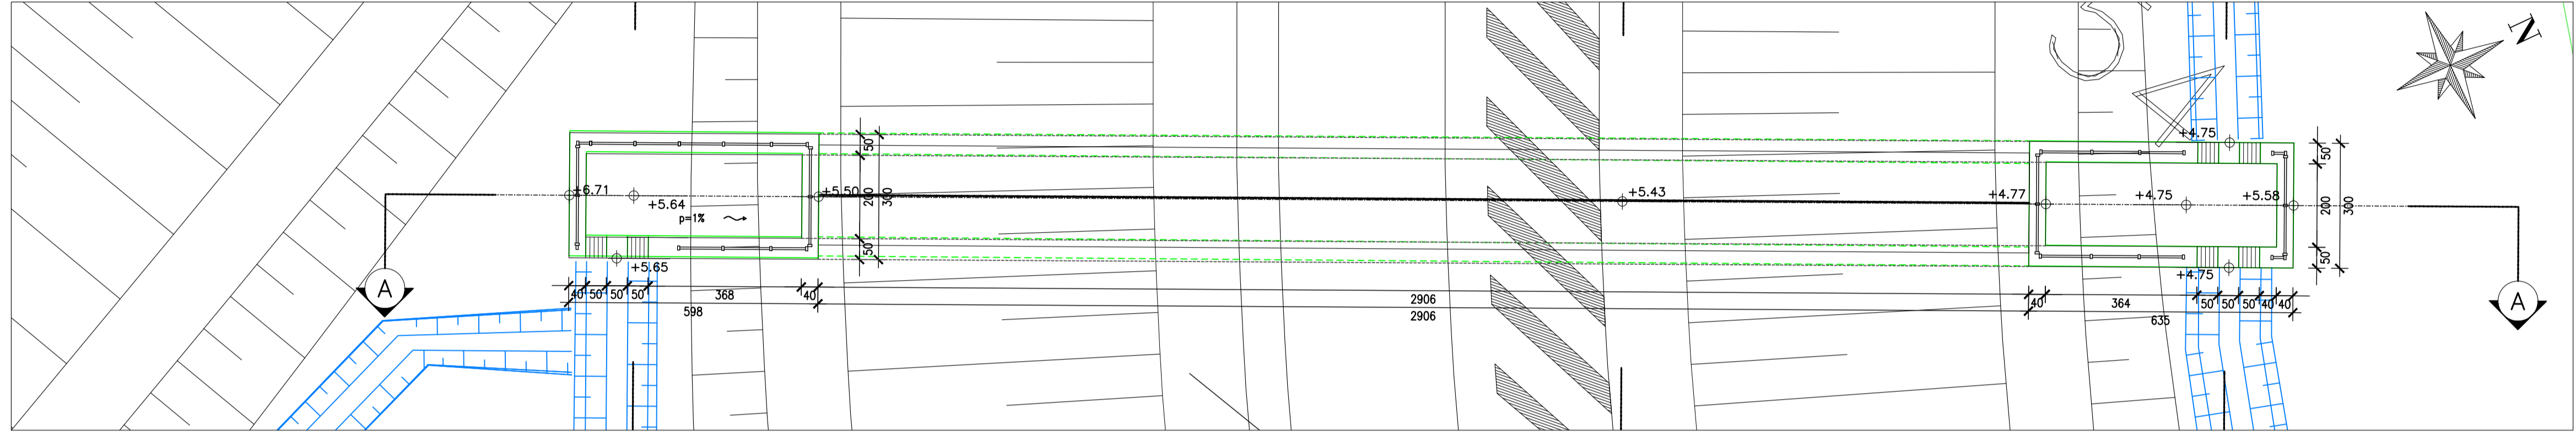


**SEZIONE A-A**

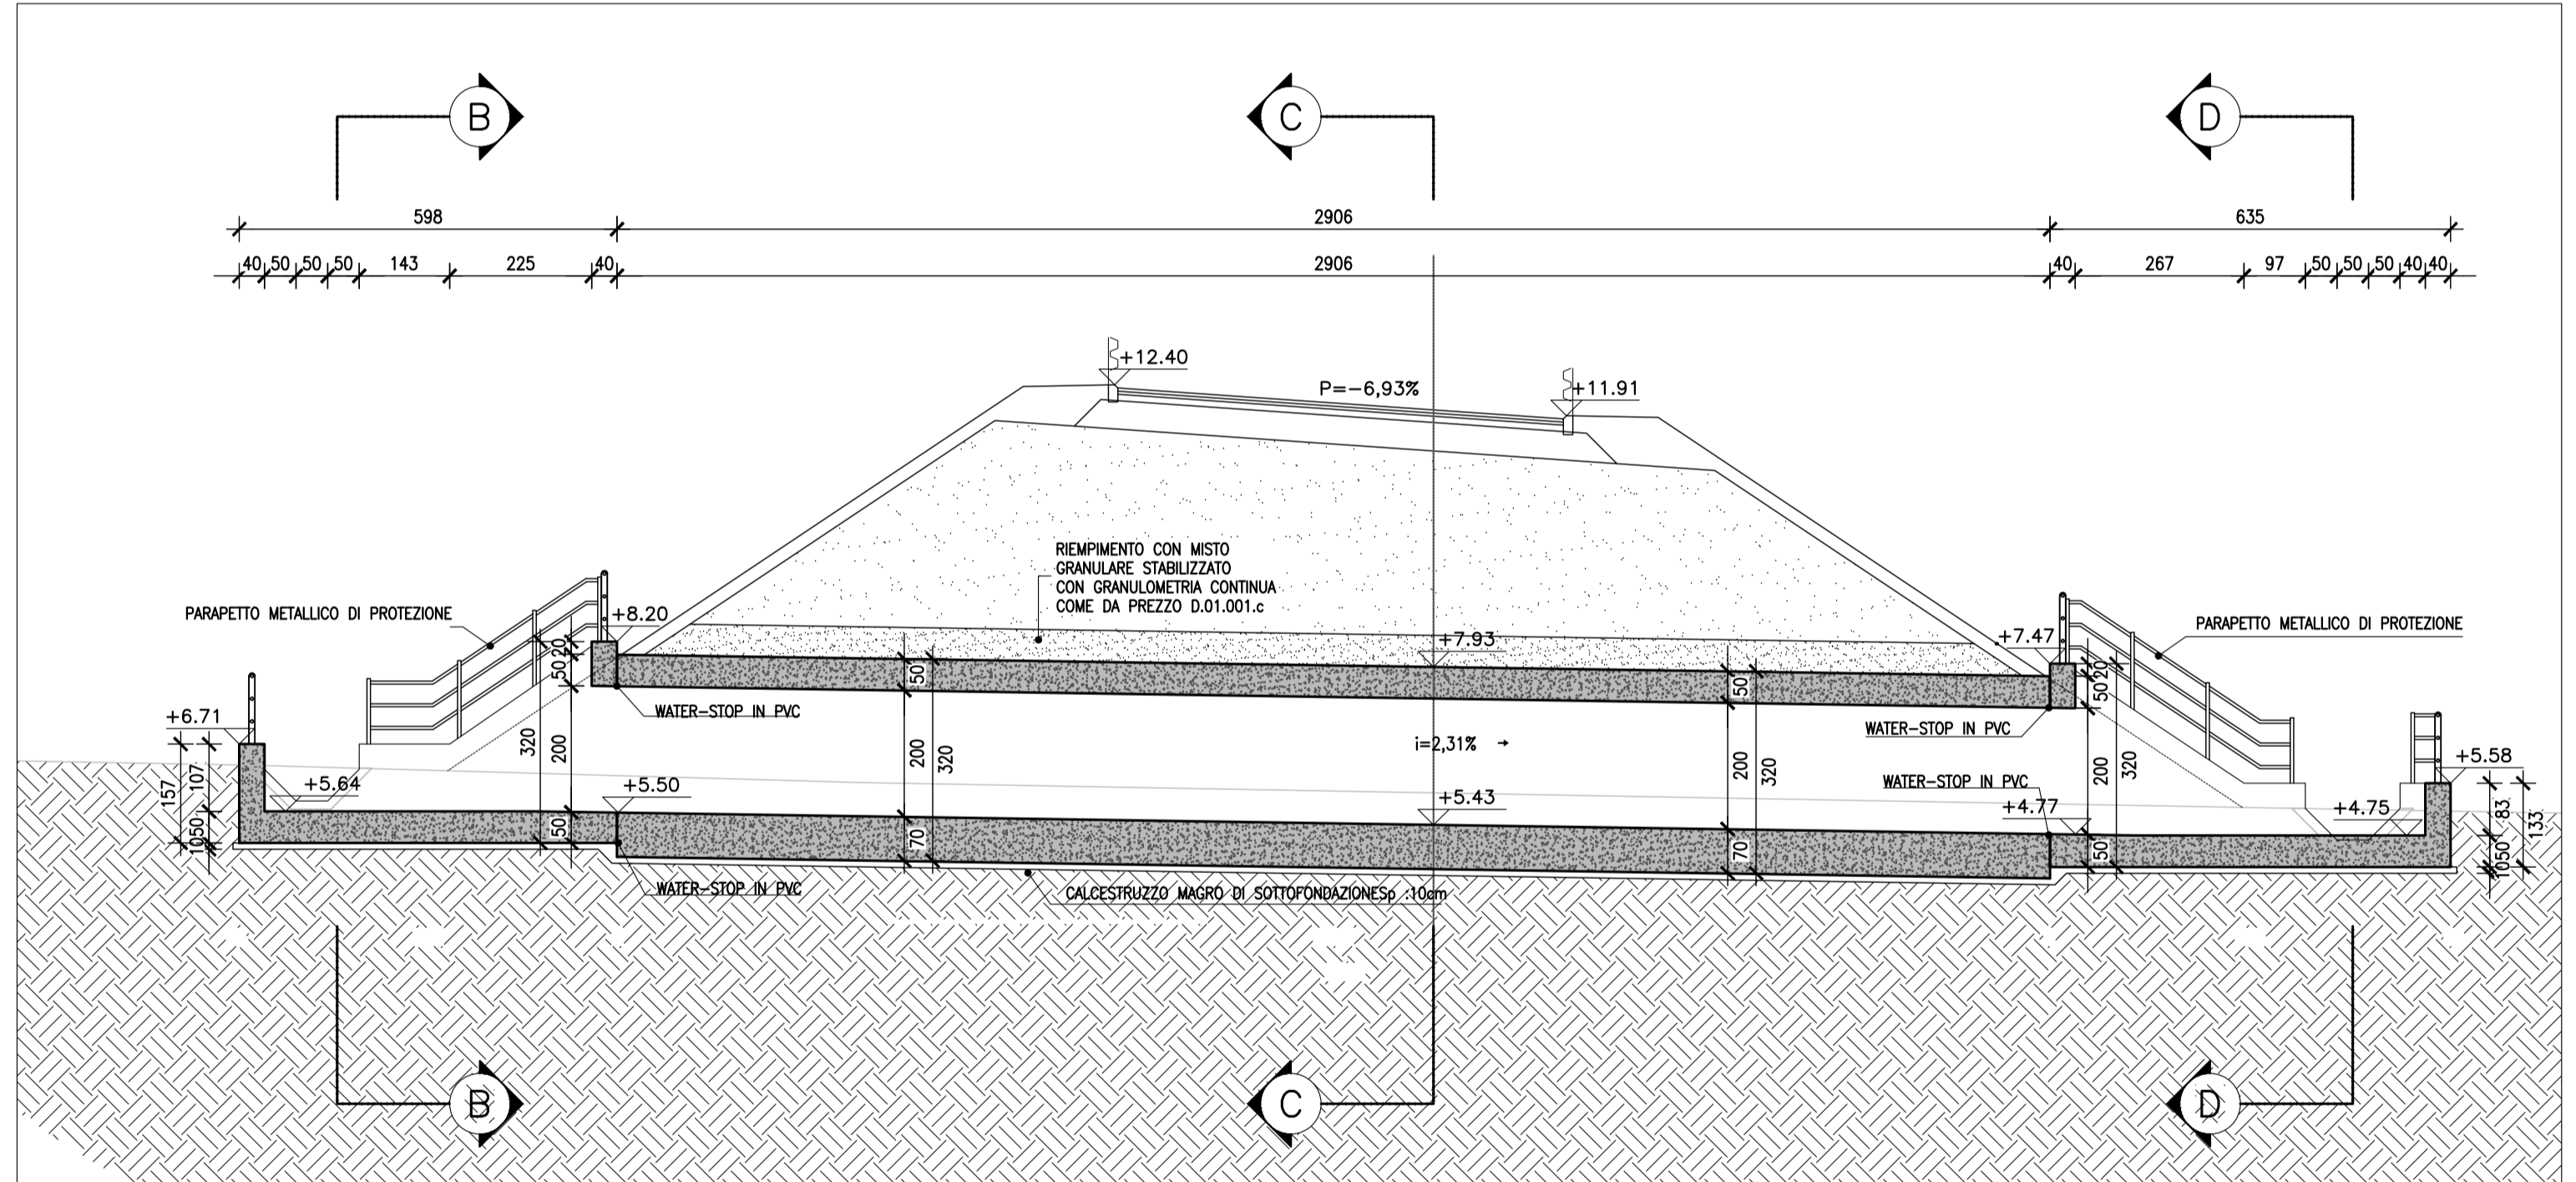


**SEZIONE B-B**

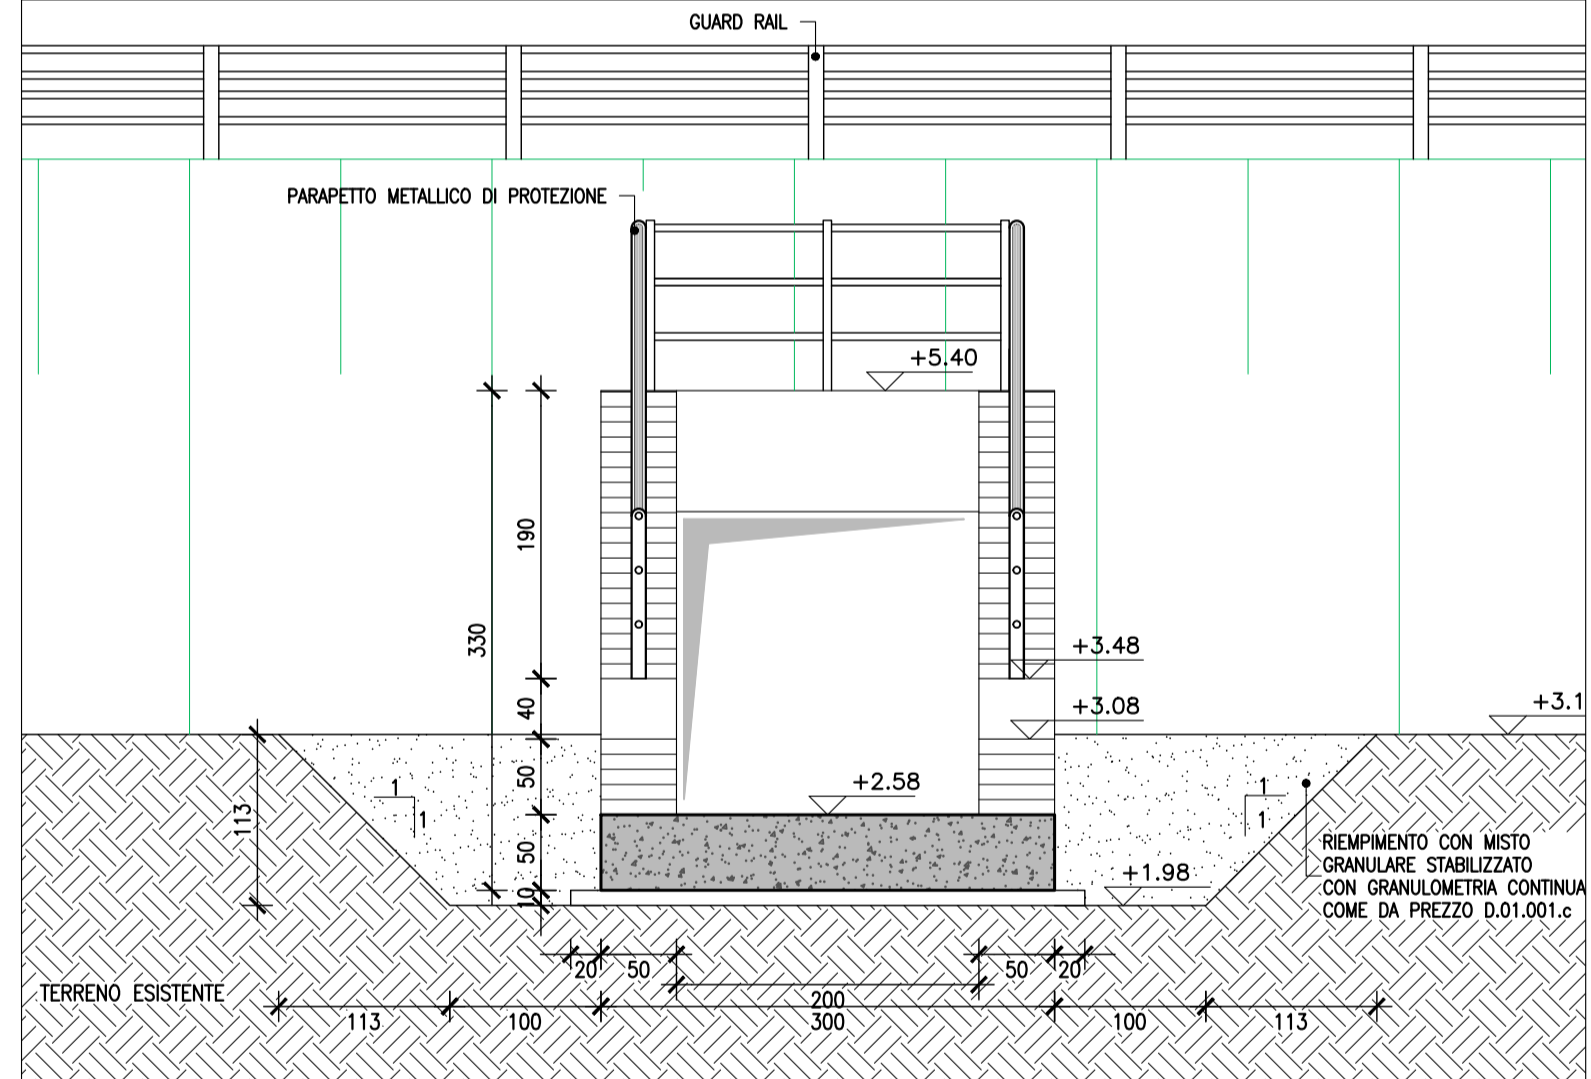


**SEZIONE C-C**

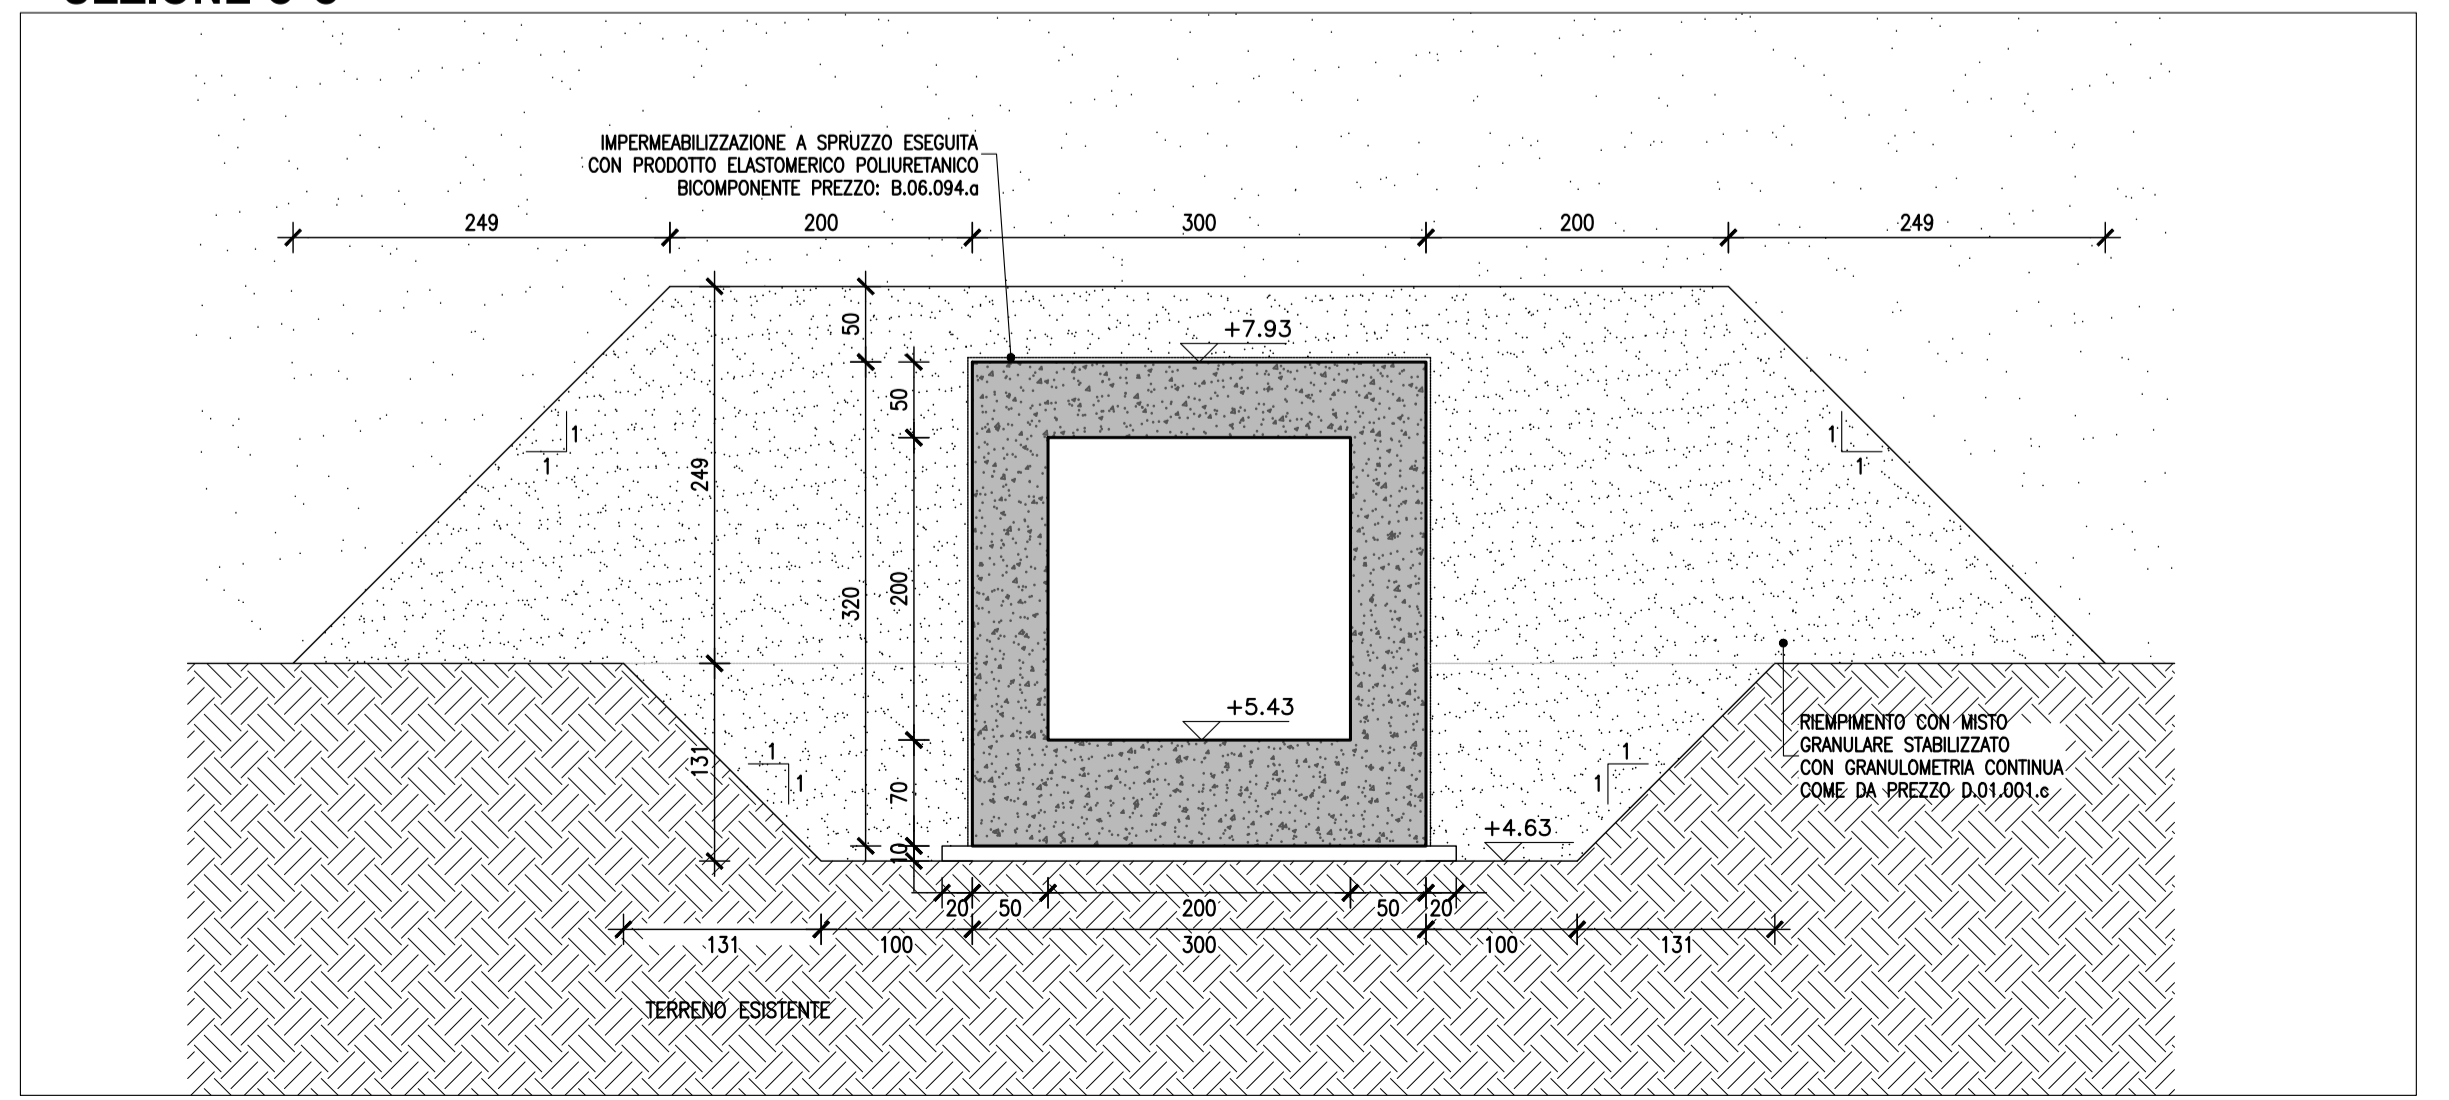

**SEZIONE D-D**

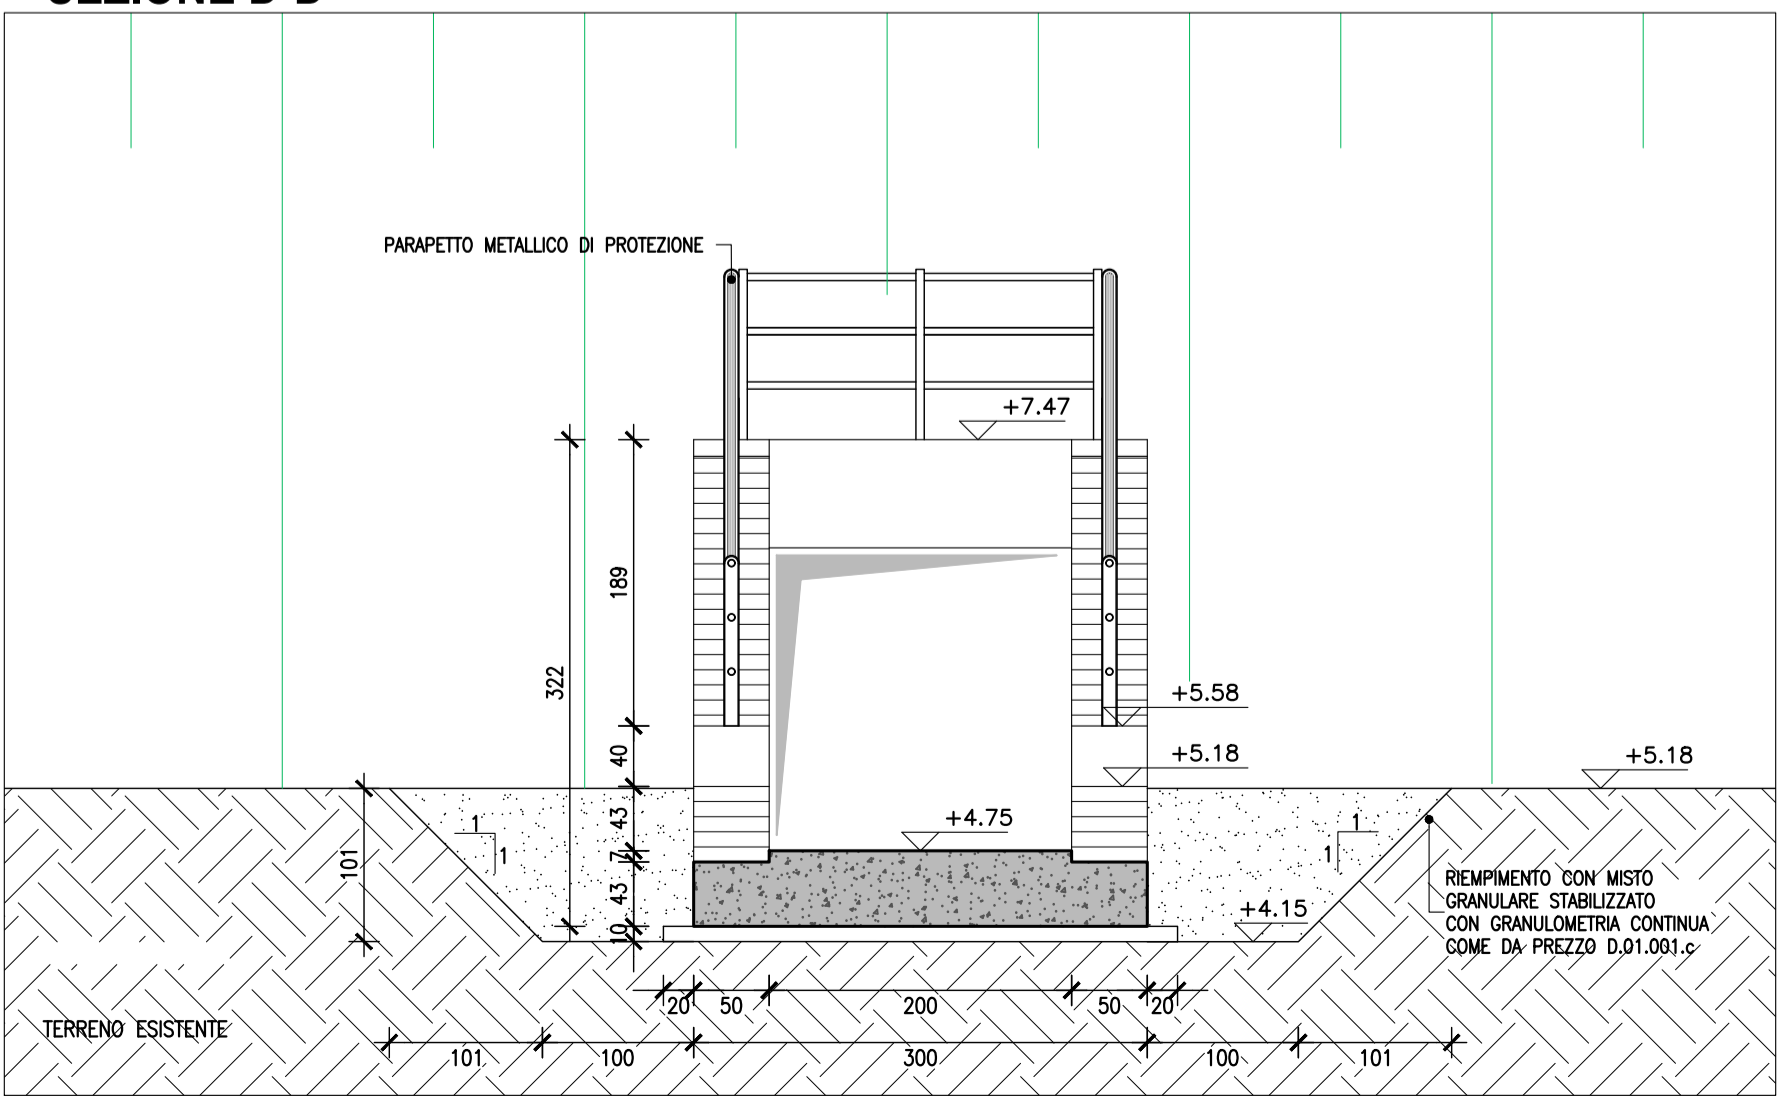

**Pianta chiave** Scala 1:40.000

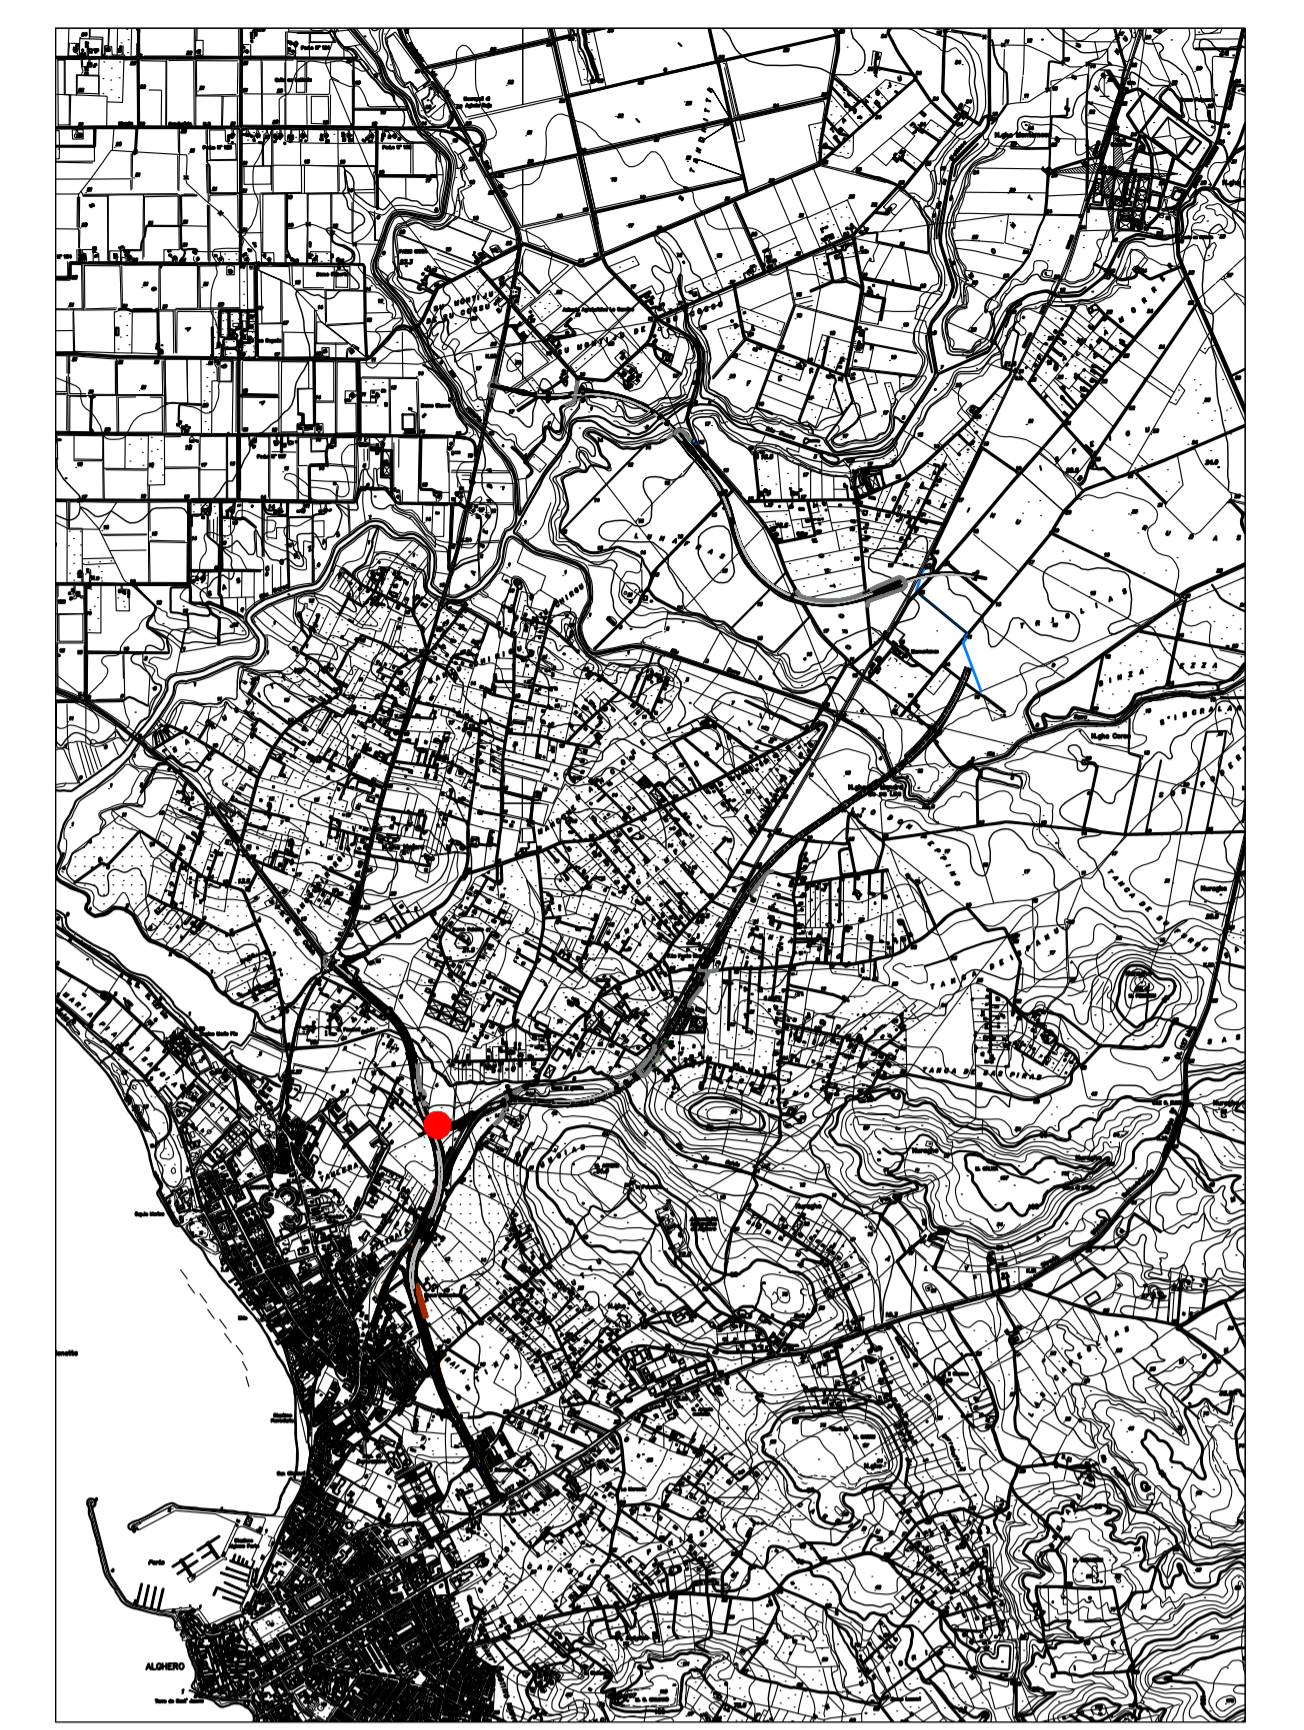

**Sanas**  
GRUPPO FS ITALIANE  
*Direzione Progettazione e Realizzazione Lavori*

**S.S.291 "Della Nurra"**  
Lavori di costruzione del Lotto 1 da Alghero ad Olmedo, in località bivio cantoniera di Rudas (completamento collegamento Alghero-Sassari) e del Lotto 4 tra bivio Olmedo e l'aeroporto di Alghero-Fertilia (bretella per l'aeroporto)

**PROGETTO ESECUTIVO** COD. CA29

PROGETTAZIONE: **ATI: VIA - SERING - VDP - BRENG**

PROGETTISTA E RESPONSABILE DELL'INTEGRAZIONE DELLE PRESTAZIONI SPECIALISTICHE:  
Dott. Ing. Giovanni Piazza (Ord. Ing. Prov. Roma A27296)

RESPONSABILE D'AREA:  
Responsabile Tracciato stradale: Dott. Ing. Massimo Capasso (Ord. Ing. Prov. Roma 26531)  
Responsabile Strutture: Dott. Ing. Giovanni Piazza (Ord. Ing. Prov. Roma 27296)  
Responsabile Idraulica, Geotecnica e Impianti: Dott. Ing. Sergio Di Maio (Ord. Ing. Prov. Palermo 2872)  
Responsabile Ambientale: Dott. Ing. Francesco Ventura (Ord. Ing. Prov. Roma 14660)

MANDATARIA: **VIA INGEGNERIA**  
MANDANTE: **SERING INGEGNERIA**

MANDATARIA: **vdp**  
MANDANTE: **BRENG BRIDGE ENGINEERING**

GEOLOGO:  
Dott. Geol. Enrico Curcuruto (Ord. Geo. Regione Sicilia 966)

COORDINATORE SICUREZZA IN FASE DI PROGETTAZIONE:  
Dott. Ing. Sergio Di Maio (Ord. Ing. Prov. Palermo 2872)

COORDINATORE ATTIVITA' DI PROGETTAZIONE:  
Dott. Ing. Mariantonietta Merendino (Ord. Ing. Prov. Roma A28481)

VISTO: IL RESPONSABILE DEL PROCEDIMENTO:  
Dott. Ing. Salvatore Compione.

**ATTRAVERSAMENTI IDRAULICI**  
Planimetria generale, piante, sezioni longitudinali e sezioni trasversali  
SV - TS - (04)

CODICE PROGETTO	NOME FILE	REVISIONE	SCALA:
PROGETTO	CA29_T01TM08STRPLO1_A	A	varie
LIV. PROG. ANNO	CODICE ELAB.		
DPCA0029   E   21	T01 TM08 STR PLO1		
D			
C			
B			
A	EMISSIONE	GIU.2021	A. CECOTTI   M.A. CUCCARO   G.PIAZZA
REV.	DESCRIZIONE	DATA	REDATTO   VERIFICATO   APPROVATO