
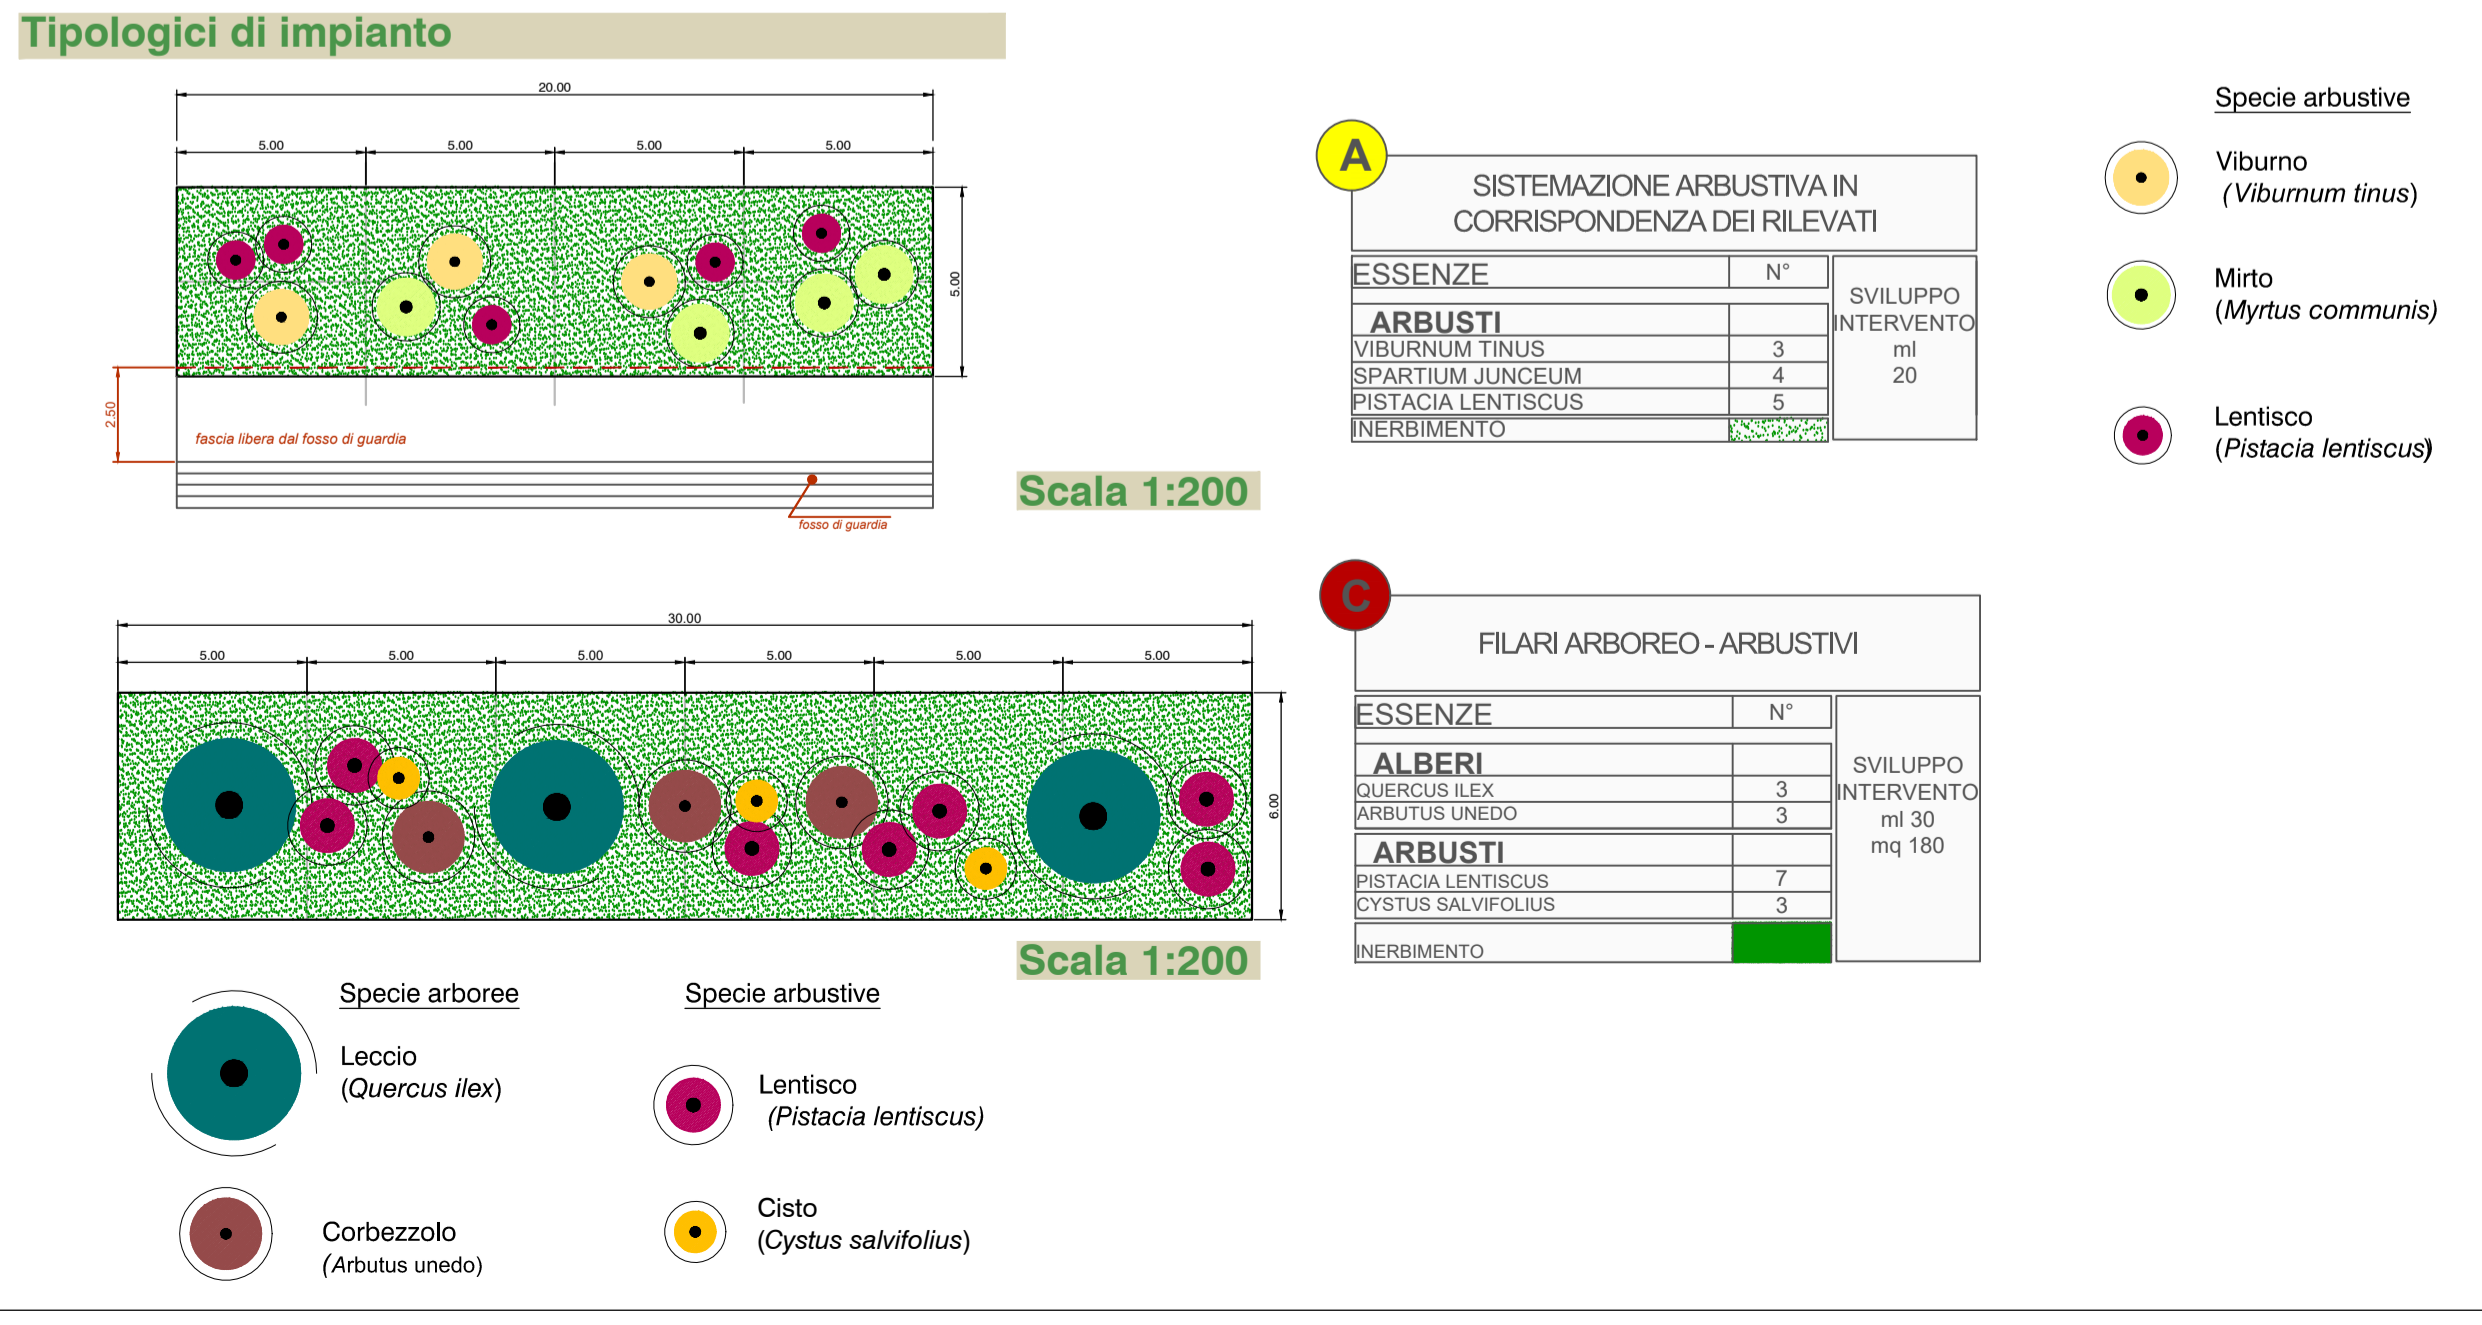
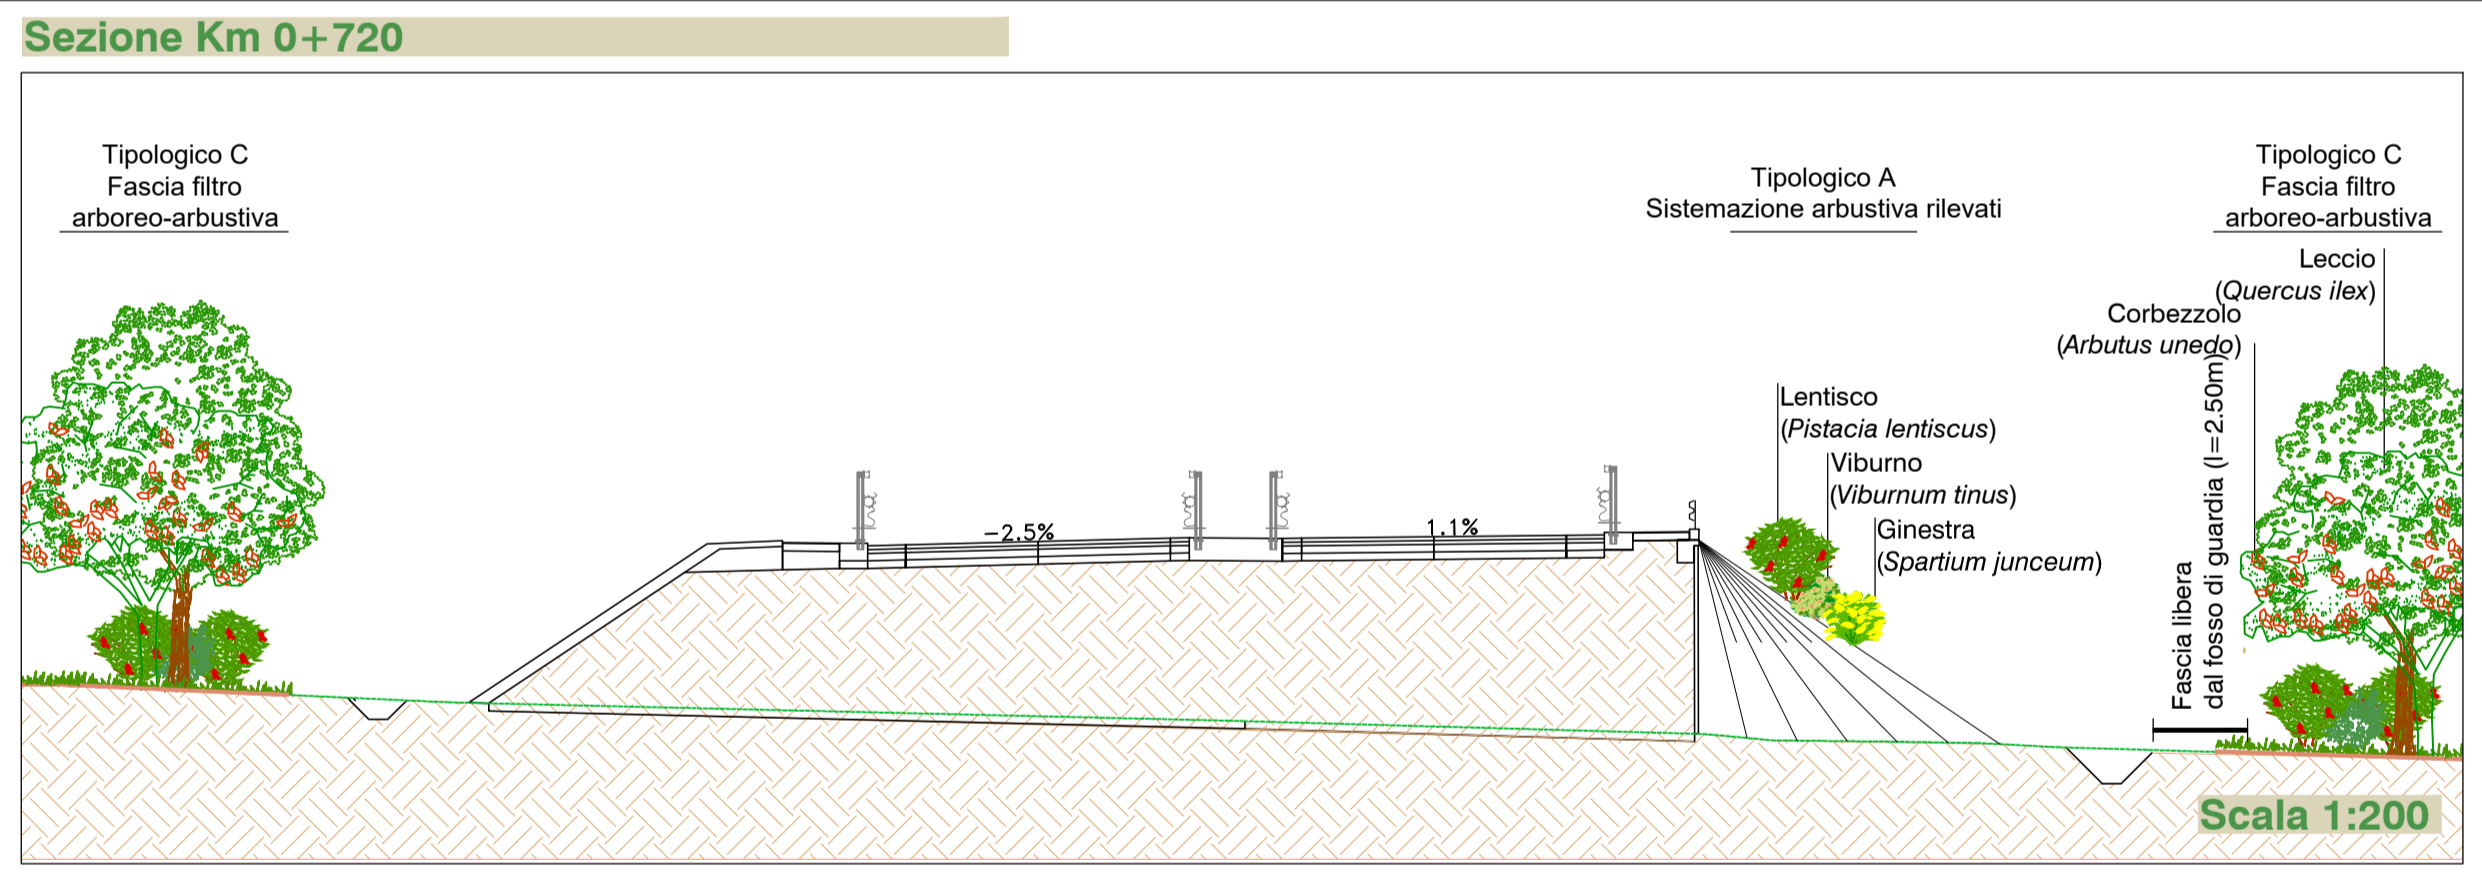
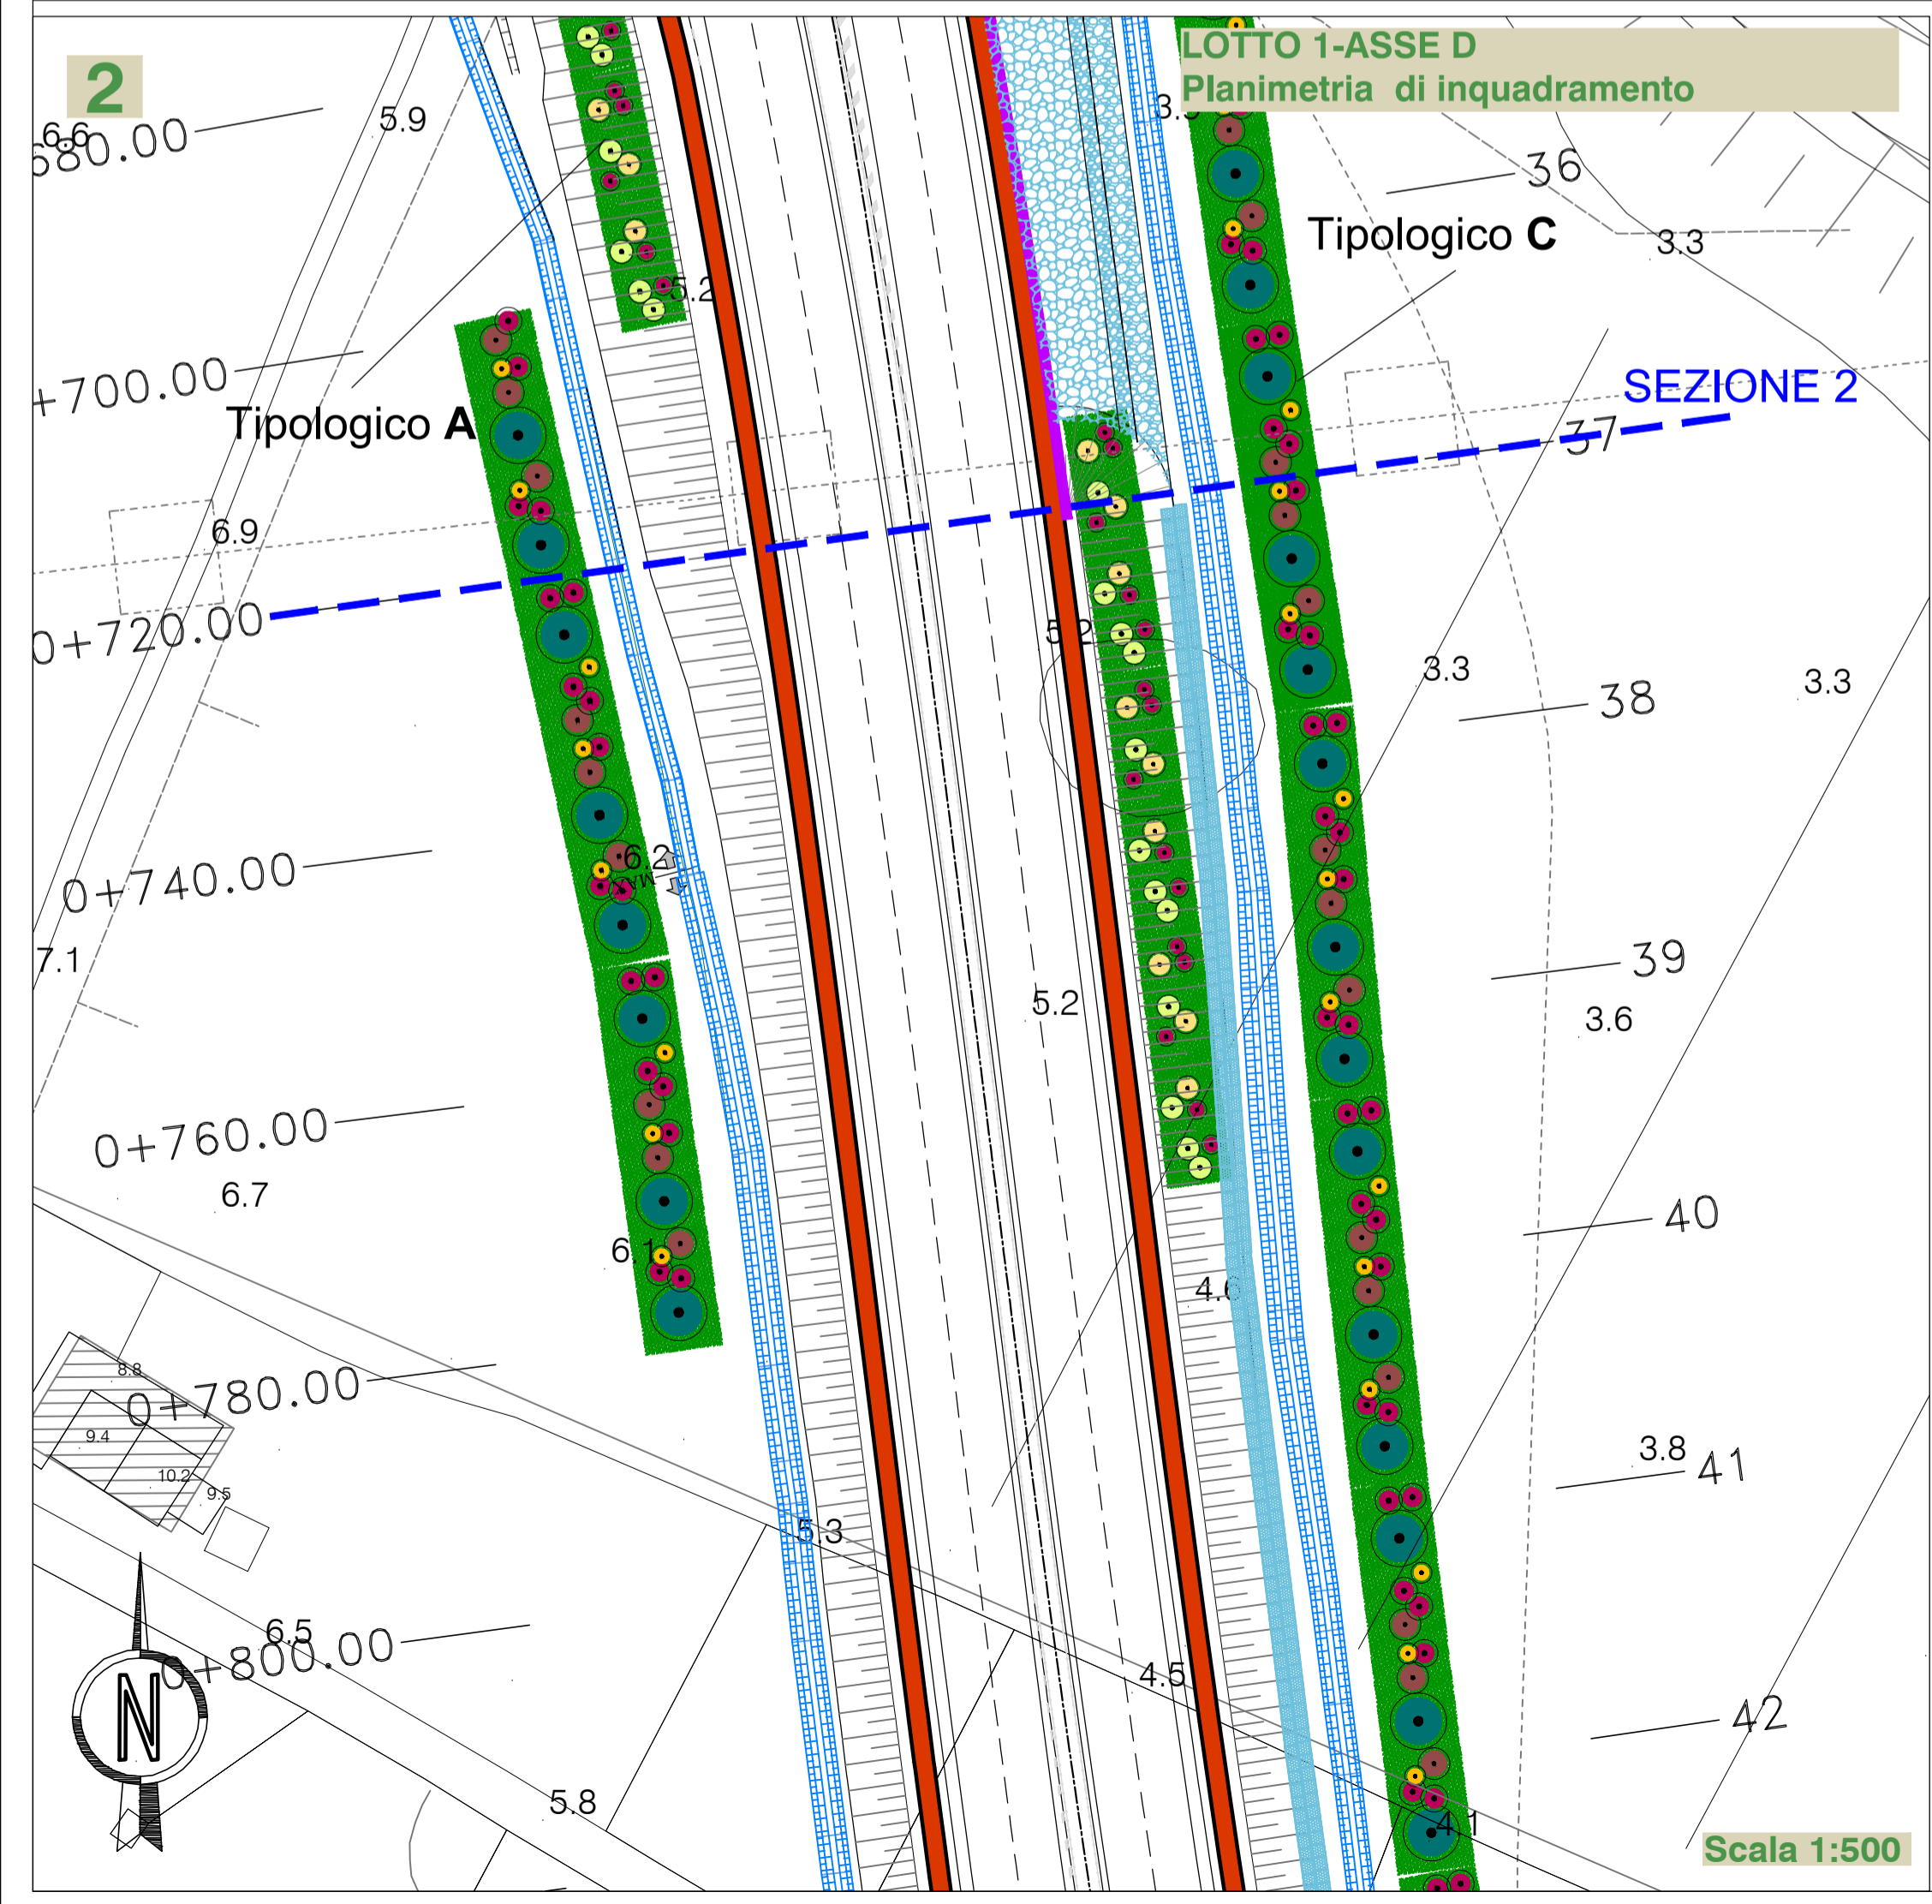


- Specie arboree
- Olivastro (*Olea oleaster*)
 - Corbezzolo (*Arbutus unedo*)
 - Leccio (*Quercus ilex*)
- Specie arbustive
- Mirto (*Myrtus communis*)
 - Erica arborea (*Erica arborea*)
 - Lentisco (*Pistacia lentiscus*)
 - Fillirea (*Phyllirea angustifolia*)
- Specie arboree
- Olivo (*Olea europaea*)

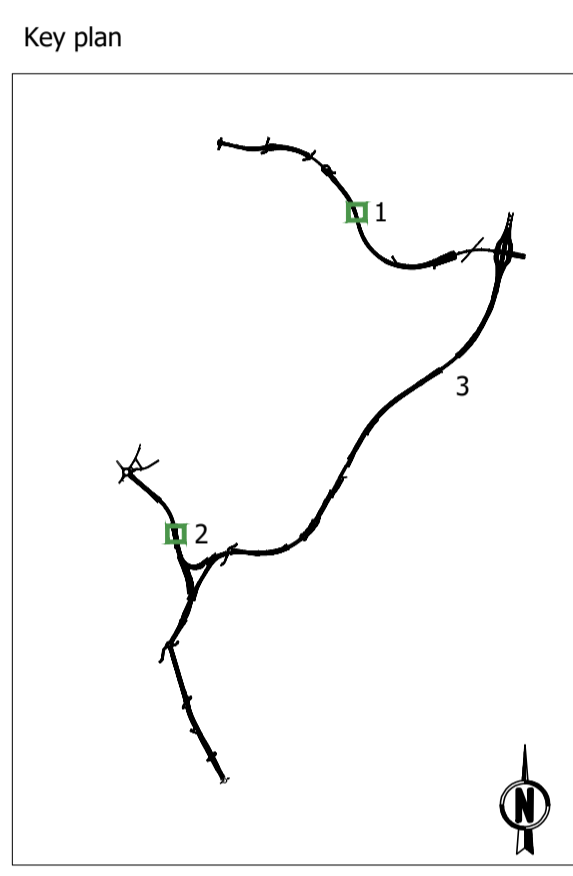

- Specie arbustive
- Viburno (*Viburnum tinus*)
 - Mirto (*Myrtus communis*)
 - Lentisco (*Pistacia lentiscus*)

- Specie arboree
- Leccio (*Quercus ilex*)
 - Corbezzolo (*Arbutus unedo*)
- Specie arbustive
- Lentisco (*Pistacia lentiscus*)
 - Cisto (*Cystus salvifolius*)

GRUPPO FS ITALIANE

Direzione Progettazione e Realizzazione Lavori

S.S.291 "Della Nurra"
Lavori di costruzione del Lotto 1 da Alghero ad Olmedo, in località bivio cantoniera di Rudas (completamento collegamento Alghero-Sassari) e del Lotto 4 tra bivio Olmedo e l'aeroporto di Alghero-Fertilia (bretella per l'aeroporto)

PROGETTO ESECUTIVO COD. CA29

PROGETTAZIONE: **ATI: VIA - SERING - VDP - BRENG**

| | |
|--|---|
| <p>PROGETTISTA E RESPONSABILE DELL'INTEGRAZIONE DELLE PRESTAZIONI SPECIALISTICHE: Dott. Ing. Giovanni Piazza (Ord. Ing. Prov. Roma A27296)</p> <p>RESPONSABILE D'AREA Responsabile Tracciato stradale: Dott. Ing. Massimo Capasso (Ord. Ing. Prov. Roma 26531) Responsabile Strutture: Dott. Ing. Giovanni Piazza (Ord. Ing. Prov. Roma 27296) Responsabile Idraulica, Geotecnica e Impianti: Dott. Ing. Sergio Di Maio (Ord. Ing. Prov. Palermo 2872) Responsabile Ambientale: Dott. Ing. Francesco Ventura (Ord. Ing. Prov. Roma 14660)</p> <p>GEOLOGO: Dott. Geol. Enrico Curcurato (Ord. Geo. Regione Sicilia 966)</p> <p>COORDINATORE SICUREZZA IN FASE DI PROGETTAZIONE: Dott. Ing. Sergio Di Maio (Ord. Ing. Prov. Palermo 2872)</p> <p>COORDINATORE ATTIVITA' DI PROGETTAZIONE: Dott. Ing. Mariantonietta Merendino (Ord. Ing. Prov. Roma A28481)</p> <p>VISTO: IL RESPONSABILE DEL PROCEDIMENTO: Dott. Ing. Salvatore Compiani.</p> | <p>MANDATARIA: VIA INGEGNERIA</p> <p>MANDANTE: SERING INGEGNERIA</p> <p>MANDATARIA: vdp</p> <p>MANDANTE: BRENG BRIDGE ENGINEERING</p> |
|--|---|

INTERVENTI DI INSERIMENTO PAESAGGIO E AMBIENTALE
Sezioni e dettagli interventi opere a verde

| | | | |
|---------------------------|------------------------------|-----------|------------------------------|
| CODICE PROGETTO | NOME FILE | REVISIONE | SCALA: |
| PROGETTO: DPCA0029 | LIV. PROG. ANNO: E 21 | | |
| ELAB.: | T001A02AMBSZ01 | A | VARIE |
| D | | | |
| C | | | |
| B | | | |
| A | EMISSIONE | GIU. 2021 | B.ZMEI F.VENTURA G.PIAZZA |
| REV. | DESCRIZIONE | DATA | REDATTO VERIFICATO APPROVATO |