


NOTE GENERALI

GR	SIMBOLOGIA	RETINO COLORE	DESCRIZIONE
			AREE DA ESPROPRIARE COMPLESSIVA
			AREE DA ESPROPRIARE NEL PROGETTO ESECUTIVO
			AREE DA OCCUPARE TEMPORANEAMENTE
			AREE DA ASSERVIRE/CONVENZIONARE
			DEMOLIZIONE DI FABBRICATI RIPORTATI NEI FOGLI DI MAPPA
			DEMOLIZIONE FABBRICATI NON RIPORTATI NEI FOGLI DI MAPPA
			DELIMITAZIONE FASCIA DI RISPETTO
			NUMERO PIANO
			ACQUE
			STRADE
			FABBRICATO
			PARTICELLA
			CONFINO COMUNALE

KEY-PLAN

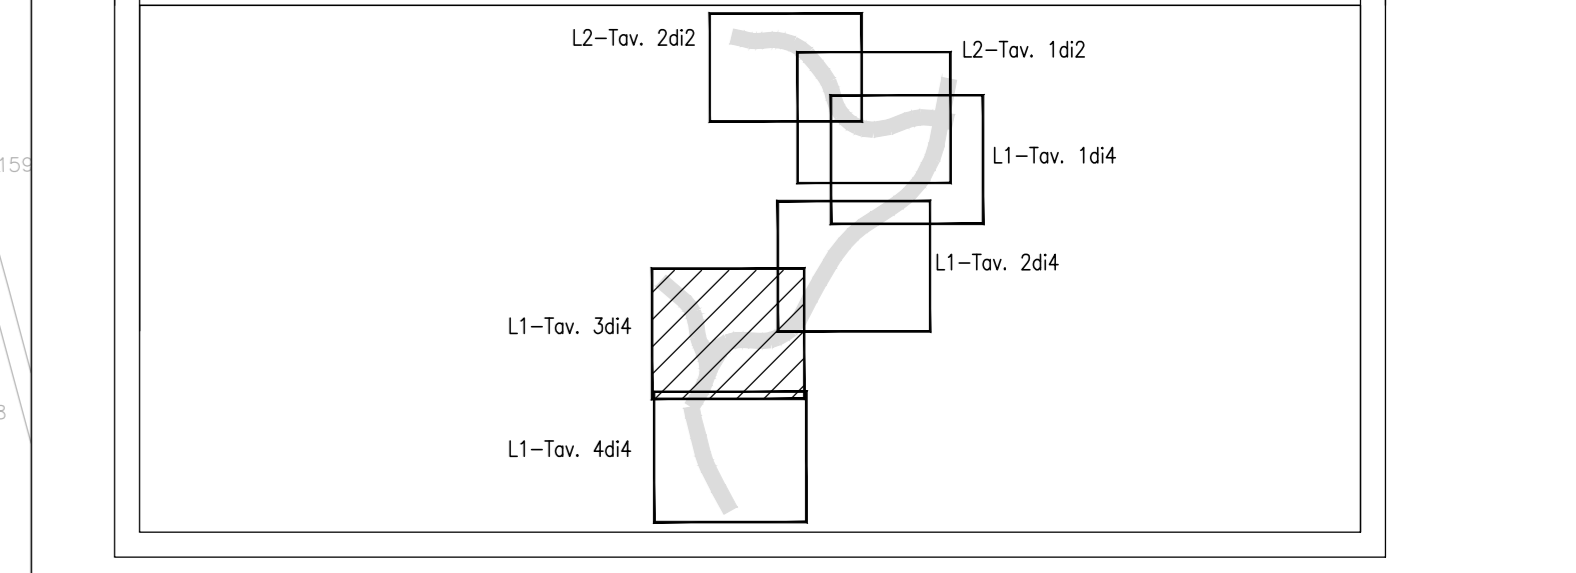

Sanas
GRUPPO FS ITALIANE
Direzione Progettazione e Realizzazione Lavori

S.S.291 "Della Nurra"
Lavori di costruzione del Lotto 1 da Alghero ad Olmedo, in località bivio cantoniera di Rudas (completamento collegamento Alghero-Sassari) e del Lotto 4 tra bivio Olmedo e l'aeroporto di Alghero-Fertilia (bretella per l'aeroporto)

PROGETTO ESECUTIVO COD. CA29

PROGETTISTA E RESPONSABILE DELL'INTEGRAZIONE DELLE PRESTAZIONI SPECIALISTICHE:
Dott. Ing. Giovanni Pizzato (Ord. Ing. Prov. Roma A2/2296)

RESPONSABILE D'AREA:
Responsabile Tecnica Strada: Dott. Ing. Massimo Capasso (Ord. Ing. Prov. Roma A2/217)
Responsabile Strada: Dott. Ing. Giovanni Pizzato (Ord. Ing. Prov. Roma A2/2296)
Responsabile Strada, Elettrico e Impianti: Dott. Ing. Sergio Di Majo (Ord. Ing. Prov. Roma A2/2296)
Responsabile Impianti: Dott. Ing. Francesco Ventura (Ord. Ing. Prov. Roma A2/2296)

COORDINATORE ATTIVITA' DI PROGETTAZIONE:
Dott. Ing. Mariakristina Mercurio (Ord. Ing. Prov. Roma A2/2487)

VISTO: IL RESPONSABILE DEL PROCEDIMENTO:
Dott. Ing. Salvatore Carrozzini.

VIA INGEGNERIA
SERING INGEGNERIA
CP INGEGNERIA
BRENG INGEGNERIA

ESPROPRI
Planimetria catastale delle aree interessate confronto PD-PE
Lotto 1 - Tavola 3 di 4

PROGETTO	LV. PROJ. ANNO	NOME FILE	REVISIONE	SCALA:
DPCA0029	21	CA29_T01ES00ESP007	A	1:2000
D				
C				
B				
A	EMISSIONE	AGO.2021	A. COCCINI	M.A. CUCIARDI
REV.	DESCRIZIONE	DATA	REDATTO	VERIFICATO APPROVATO