CANTIERE OPERATIVO CO.02

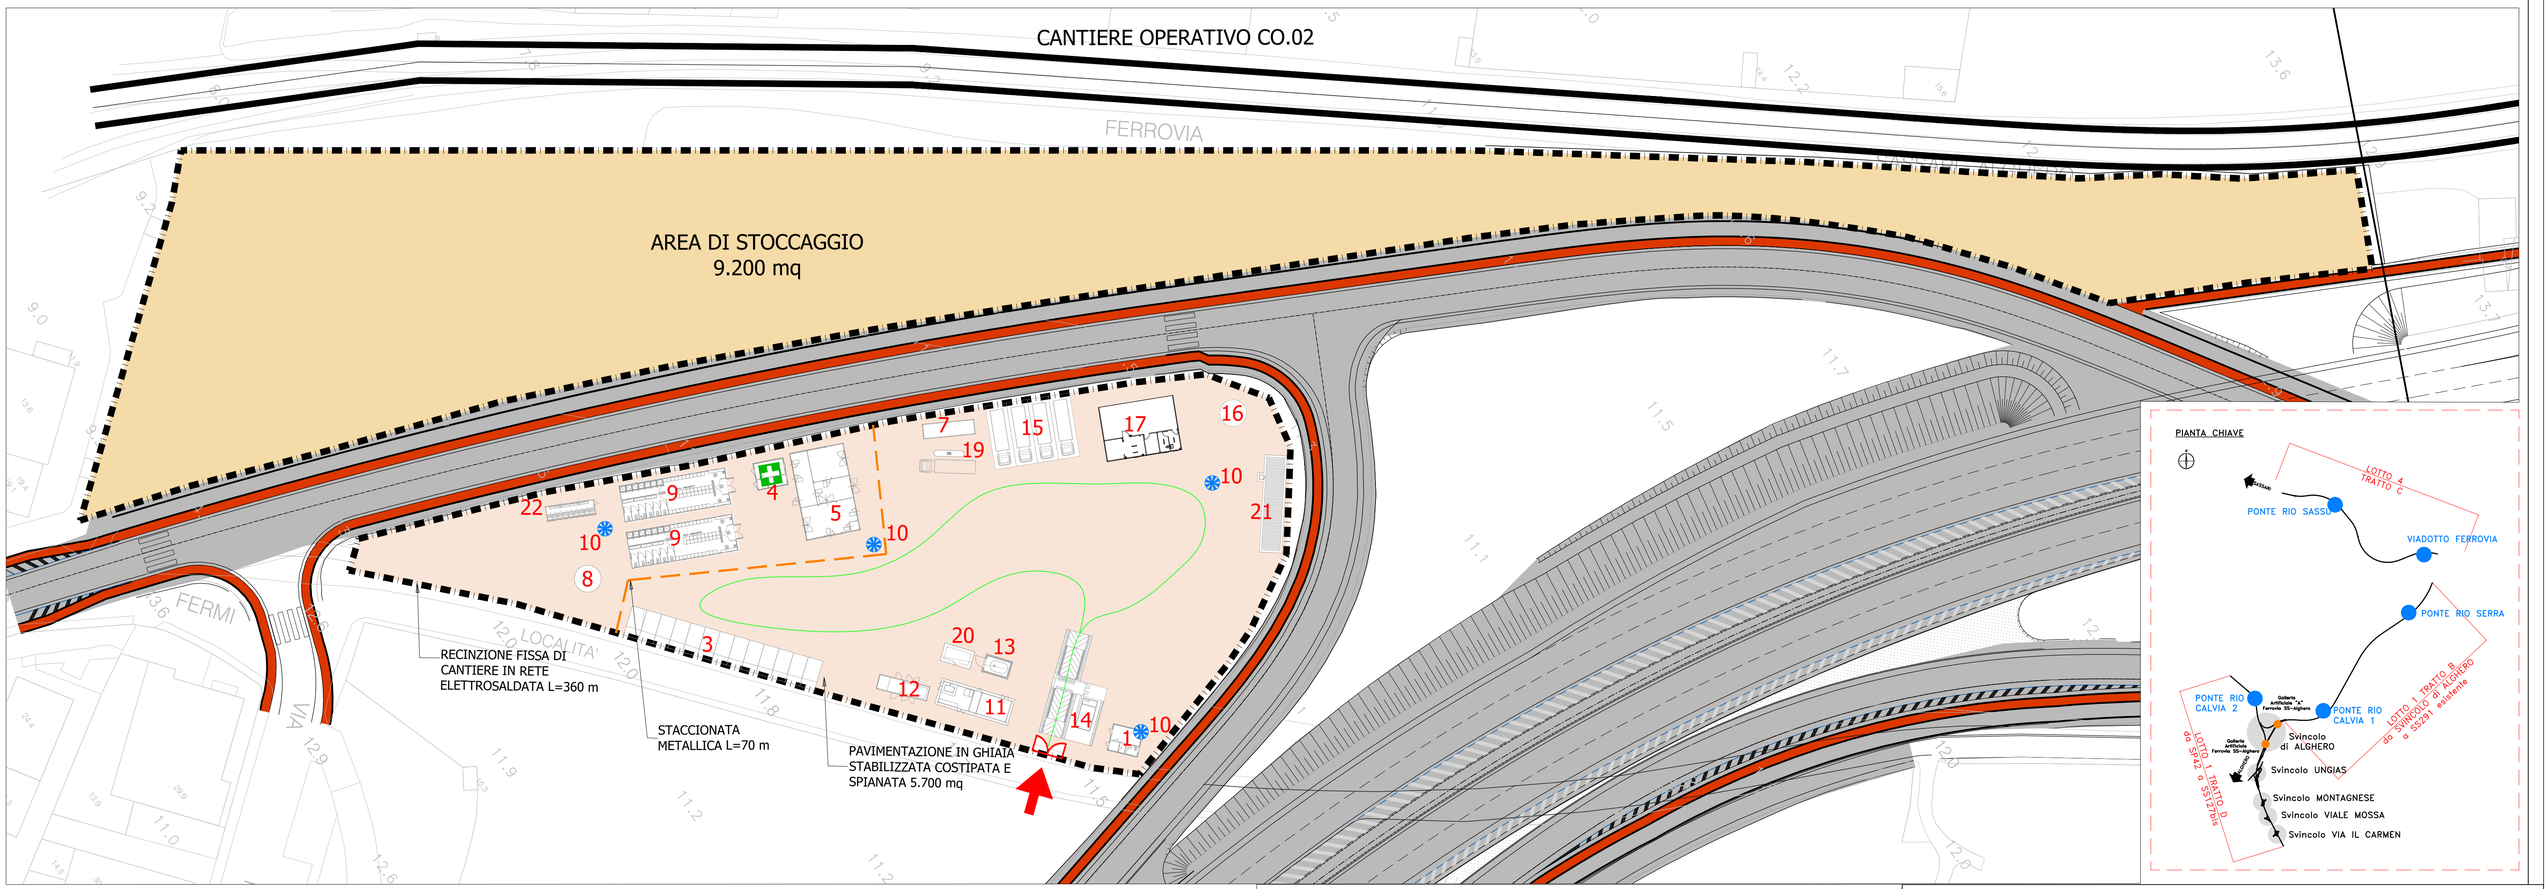

LEGENDA

1 - GUARDIANIA
2 - DORMITORIO
3 - PARCHEGGI
4 - INFERMERIA
5 - UFFICI
6 - MENSA
7 - DEPOSITO RIFIUTI
8 - SERBATOIO IDRICO
9 - SPOGLIATOIO
10 - TORRE FARO
11 - CENTRALE ELETTRICA
12 - CENTRALE TERMICA
13 - CISTERNA GAS
14 - LAVAGGIO GOMME
15 - PARCHEGGI MEZZI D'OPERA
16 - DISOLEATORE
17 - OFFICINA
18 - MAGAZZINO
19 - DISTRIBUTORE
20 - DEPOSITO DISTRIBUTORE
21 - PESA
22 - SERVIZI IGIENICI
23 - IMPIANTO DI BETONAGGIO
24 - LABORATORIO PROVINI MATERIALI
25 - IMPIANTO DI FRANTUMAZIONE

ACCESSO ALLE AREE DI CANTIERE
VIABILITA' INTERNA AL CANTIERE
RECINZIONE DI CANTIERE
RECINZIONE RETE PLASTICA
STACCIONATA METALLICA
AREA DI STOCCAGGIO
PAVIMENTAZIONE IN GHIAIA STABILIZZATA COSTIPATA E SPIANATA

anas
GRUPPO FS ITALIANE

Direzione Progettazione e Realizzazione Lavori

NUOVA S.S. 291
COLLEGAMENTO SASSARI – ALGHERO – AEROPORTO

Lavori di costruzione del 1° lotto Mamuntanas – Alghero e del 4° lotto di collegamento con l'aeroporto di Fertilia

PROGETTO ESECUTIVO

COD. CA29

PROGETTAZIONE: ATI VIA - SERING - VDP - BRENG

RESPONSABILE DELL'INTEGRAZIONE DELLE PRESTAZIONI SPECIALISTICHE:
Dott. Ing. Giovanni Piazza (Ord. Ing. Prov. Roma A27296)

PROGETTISTA:
Responsabile Tracciato stradale: *Dott. Ing. Massimo Capasso (Ord. Ing. Prov. Roma 26031)*
Responsabile Strutture: *Dott. Ing. Giovanni Piazza (Ord. Ing. Prov. Roma 27296)*
Responsabile Idraulica, Geotecnica e Impianti: *Dott. Ing. Sergio Di Maio (Ord. Ing. Prov. Palermo 2872)*
Responsabile Ambiente: *Dott. Ing. Francesco Ventura (Ord. Ing. Prov. Roma 14660)*

GEOLOGO:
Dott. Geol. Luigi Carollo (Ord. Geo. Regione Sicilia 966)

COORDINATORE SICUREZZA IN FASE DI PROGETTAZIONE:
Dott. Ing. Sergio Scimemi (Ord. Ing. Prov. Roma 15138)

RESPONSABILE SIA:
Dott. Ing. Francesco Ventura (Ord. Ing. Prov. Roma 14660)

VISTO: IL RESPONSABILE DEL PROCEDIMENTO:
Dott. Ing. Salvatore Frasca

GRUPPO DI PROGETTAZIONE
MANDATARIA: ViA INGEGNERIA
MANDANTI: SERING INGEGNERIA; vdp; BRENG BRIDGE ENGINEERING

PIAZZA GIOVANNI Ordine degli Ingegneri della Provincia di ROMA Ingegnere 01.10.2021 09:23:00 GMT+00:00

CANTIERIZZAZIONE

Layout di Cantiere – Cantiere Operativo CO.02

CODICE PROGETTO				NOME FILE	REVISIONE	SCALA:
PROGETTO	LIV. PROG.	N. PROG.		CA29_T00CA00CANLF01–04_A		
LOPLSC	D	1601		CODICE ELAB. T00CA00CANLF03	A	1:500

REV.	DESCRIZIONE	DATA	REDATTO	VERIFICATO	APPROVATO
D		-	-	-	-
C		-	-	-	-
B		-	-	-	-
A	EMISSIONE	MAGGIO 2021	D.SPIAGGIA	S.SAMMATARO	G.PIAZZA